


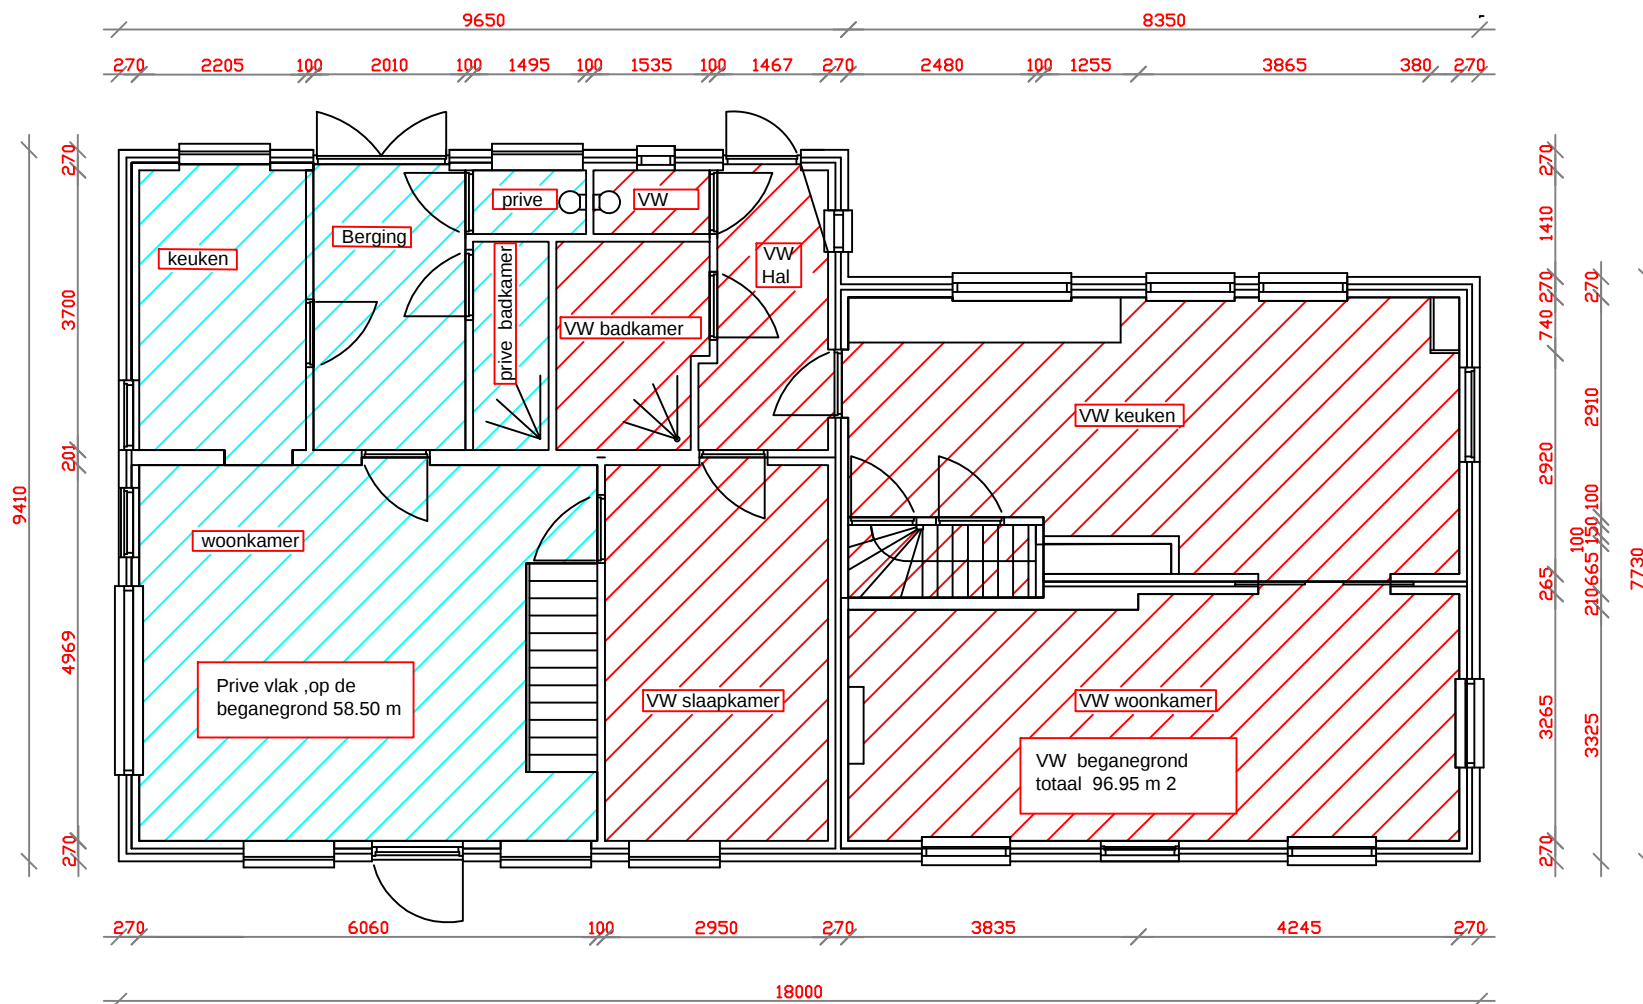

beganegrond van woning Toon Kortooms Park
 Griendtsveenseweg 80 Deurne
 rode arcering is vakantiewoning groene arcering is prive