

hfb-Tekeningenlijst blok P1.2						
blok	Tek. nummer	onderdeel	onderwerp	schaal	getekend	laatst gewijzigd
P1.2	DO-000	tekeningenlijst		n.v.t.	31-10-2024	25-09-2026
P1.2	DO-001	algemeen renvoi Marktkwartier		n.v.t.	31-10-2024	11-09-2026
P1.2	DO-099	parkeergarage P1.2		1:50	31-10-2024	22-05-2026
P1.2	DO-100	begane grond		1:50	31-10-2024	25-09-2026
P1.2	DO-101	eerste verdieping		1:50	31-10-2024	25-09-2026
P1.2	DO-102	tweede verdieping		1:50	31-10-2024	25-09-2026
P1.2	DO-103	derde verdieping		1:50	31-10-2024	25-09-2026
P1.2	DO-104	vierde verdieping		1:50	31-10-2024	25-09-2026
P1.2	DO-105	vijfde verdieping		1:50	31-10-2024	25-09-2026
P1.2	DO-106	dakplategrond		1:50	31-10-2024	22-05-2026



MARKT
KWARTIER

C	25-09-2026	aanvullende	annotatie	brand	HFB
B	16-06-2026	diversen	welstand		HFB
A	22-05-2026	wijzigingen t.b.v.	welstand		ER
wijz. datum		omschrijving			door

project	onderdeel
Marktkwartier West fase 1 , Amsterdam	Blok P1.2
opdrachtgever	projectmanager
Marktkwartier C.V.	

fase	DEFINITIEF
DO	

tekeningnaam	tekeningenlijst
--------------	-----------------

formaat	schaal	getekend/gewijzigd	projectcode	tekeningcode
A3	n.v.t.	31-10-2024	20087	DO-000
		C 25-09-2026		






adres
HFB B.V.
Vasteland 78
3011 BN, Rotterdam




telefoonnummer
010 266 66 44

website
www.hfb-groep.nl

e-mail
info@hfb-groep.nl

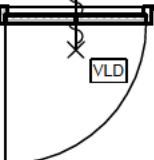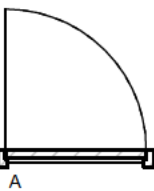
RENVOOI SYMBOLEN / AFKORTINGEN	
	hoofdentree
	entree woning/ -bergingen
dgm	dagmaat kozijn
vv	vloerverdeler
m.k.k	meterkast koud
m.k.w	meterkast warm
WTW	warmte terugwin unit
kt	kooktoestel
wm	opstelplaats wasmachine
kk	opstelplaats koelkast
	Voordeuren zijn S200 deur zelfsluitend met vrijloopdranger deze wordt geactiveerd door de rookmelder in het appartement én in verband met de aanvraag voor gelijkwaardigheid zoals bedoelt in het bouwbesluit 2012 onder artikel 1.3, voor samenvallende vluchtroutes, gekoppeld is aan een rookmelder in de gang die alle overige deuren aanstuurt
	Geluidwerende deur
	looplijn trap
	start looplijn trap
	positie schacht / vloersparing
	positie vide / bovenliggende vloersparing

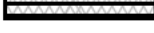RENVOOI MATERIALEN	
	metselwerk
	spouwisolatie (afm. variabel)
	kalkzandsteen (afm. vlgns. constr.)
	HSB element
	zandcement dekvloer 90mm
	anhydriet dekvloer zwevend (afm. variabel)
	dakplaat PIR (afm. variabel)
	gibo d=70mm
	gibo d=100mm
	metalstud d=205mm (woningscheidend)
	metalstud d=150mm
	voorzetwand (afm. variabel)
	isolatie EPS d=100mm
	gipsplaat (2x) op regelwerk - 55mm 25-30
	i.h.w.g. beton, constructief (afm. vlgns. constr.)
	prefab beton (afm. vlgns. constr.)
	vloer,- wandtegels (div. afmetingen)
Voor overige vloer- plafond- en wandafwerking zie Interieur- en Exterieurstaat en technische omschrijving.	
Profilering kozijnen en kozijnvullingen volgens leverancier.	

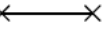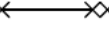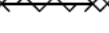RENVOOI BRANDWERENDE VOORZIENINGEN	
	rookmelder, aangesloten op het lichtnet
30  30	kozijn/wand 30min WBDBO, 2 richtingen
60  60	kozijn/wand 60min WBDBO, 2 richtingen
30  30	zelfsluitende deur, 30min WBDBO S200, 2 richtingen
60  60	zelfsluitende deur, 60min WBDBO S200, 2 richtingen
	zelfsluitende deur
	vrijloopdranger
	panieksluiting
	brandscheiding 30 minuten WBDBO (R200)
	brandscheiding 60 minuten WBDBO (R200)
	brandscheiding 30 minuten WBDBO (Ra)
	brandscheiding 60 minuten WBDBO (Ra)
	vluchtroute
	brandweerlift
	droge blusleiding
	brandweeringang
	brandslanghaspel
	noodverlichting volgens NEN-EN 1838
	vluchtdeur

RENVOOI REGELGEVING
Afdeling 2.15: deuren, ramen, kozijnen en vergelijkbare constructie-onderdelen in een uitwendige scheidingsconstructie die, overeenkomstig NEN 5087, bereikbaar zijn, zullen inbraakwerend worden uitgevoerd. Er wordt voldaan aan een weerstandsklasse 2 uit NEN 5096 en aan PKVW.
Dakafwerking / ballast conform NEN-6707 + W97.
Dakveiligheid conform EN-795.
Dak,- vloer,- en trap afscheidingen voldoen aan afdeling 2.1 "algemene sterkte van de bouwconstructie" van het Bouwbesluit. (artikelen 2.1, 2.2, 2.3, 2.4). Indien de vloer,- en trapafscheiding is vervaardigd van glas, wordt het "niet bezwijken" als bedoeld in artikel 2.2 en 2.3 bepaald volgens NEN 2608.
Beglazing <0,85m + vloer uitvoeren conform NEN-EN 1990, NEN-EN 1991, NEN 2608.
Vloerafscheiding aanbrengen conform artikelen 2.18 t/m 2.20 Bouwbesluit 2012.
Puiconstructies en vloerafscheidingen uitvoeren conform: NEN-EN-1991, NEN-EN-1990 en NEN 2608.
Voor bouwfysica, zie rapporten Aveco de Bondt.

RENVOOI RC-WAARDEN	
Rc waarden:	
Vloer grenzend aan grond:	5,0 m²K/W
Vloer grenzend aan parkeergarage:	6,3 m²K/W
Vloer boven AOR:	4,7 m²K/W
Verdiepingsvloer grenzend aan buiten:	6,3 m²K/W
Gewel:	4,7 m²K/W
Scheidingswand trappenhuis/parkeergarage:	4,7 m²K/W
Scheidingswand AOR:	2,5 m²K/W
Dak:	6,3 m²K/W
Plat dak loggia:	6,3 m²K/W
Transparante constructies	
U-waarde ramen, deuren, kozijnen appartementen:	<1,1 W/m²K
U-waarde ramen, deuren, kozijnen gemeenschappelijke verkeersruimte:	<1,7 W/m²K

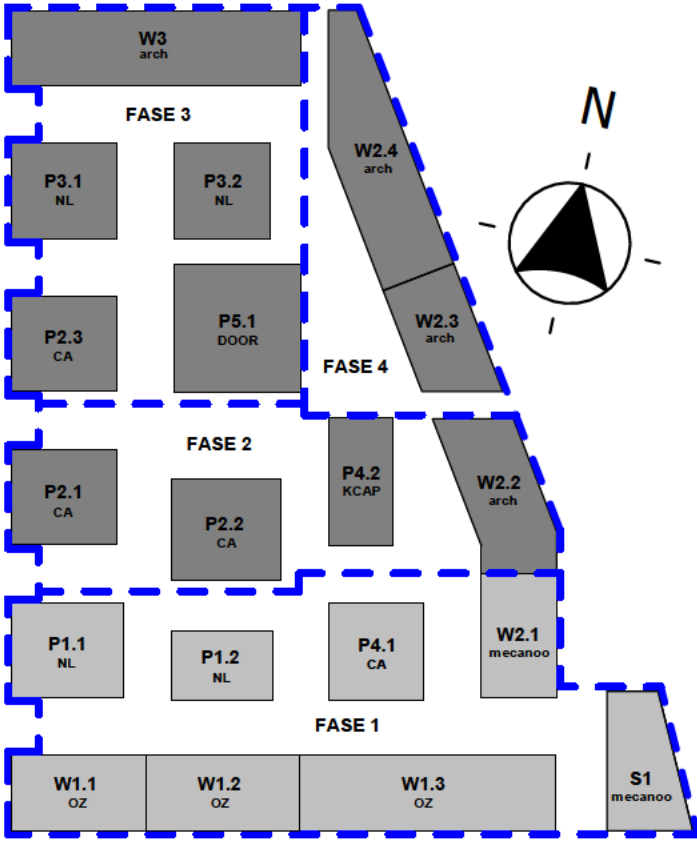



MARKT KWARTIER



adres

HFB B.V.
Vasteland 78
3011 BN, Rotterdam

telefoonnummer

010 266 66 44

website

www.hfb-groep.nl

e-mail

info@hfb-groep.nl

wijz. datum

11-09-2026

akoestiek en brandveiligheid

omschrijving

Marktkwartier West fase 1 , Amsterdam

door

project

Marktkwartier C.V.

opdrachtgever

Marktkwartier C.V.

onderdeel

-

projectmanager

fase

DO

DEFINITIEF

tekeningsnaam

algemeen renvooi Marktkwartier

formaat

A2

schaal

n.v.t.

getekend/gewijzigd


31-10-2024
A 11-09-2026

projectcode


20087

tekeningscode

DO-001

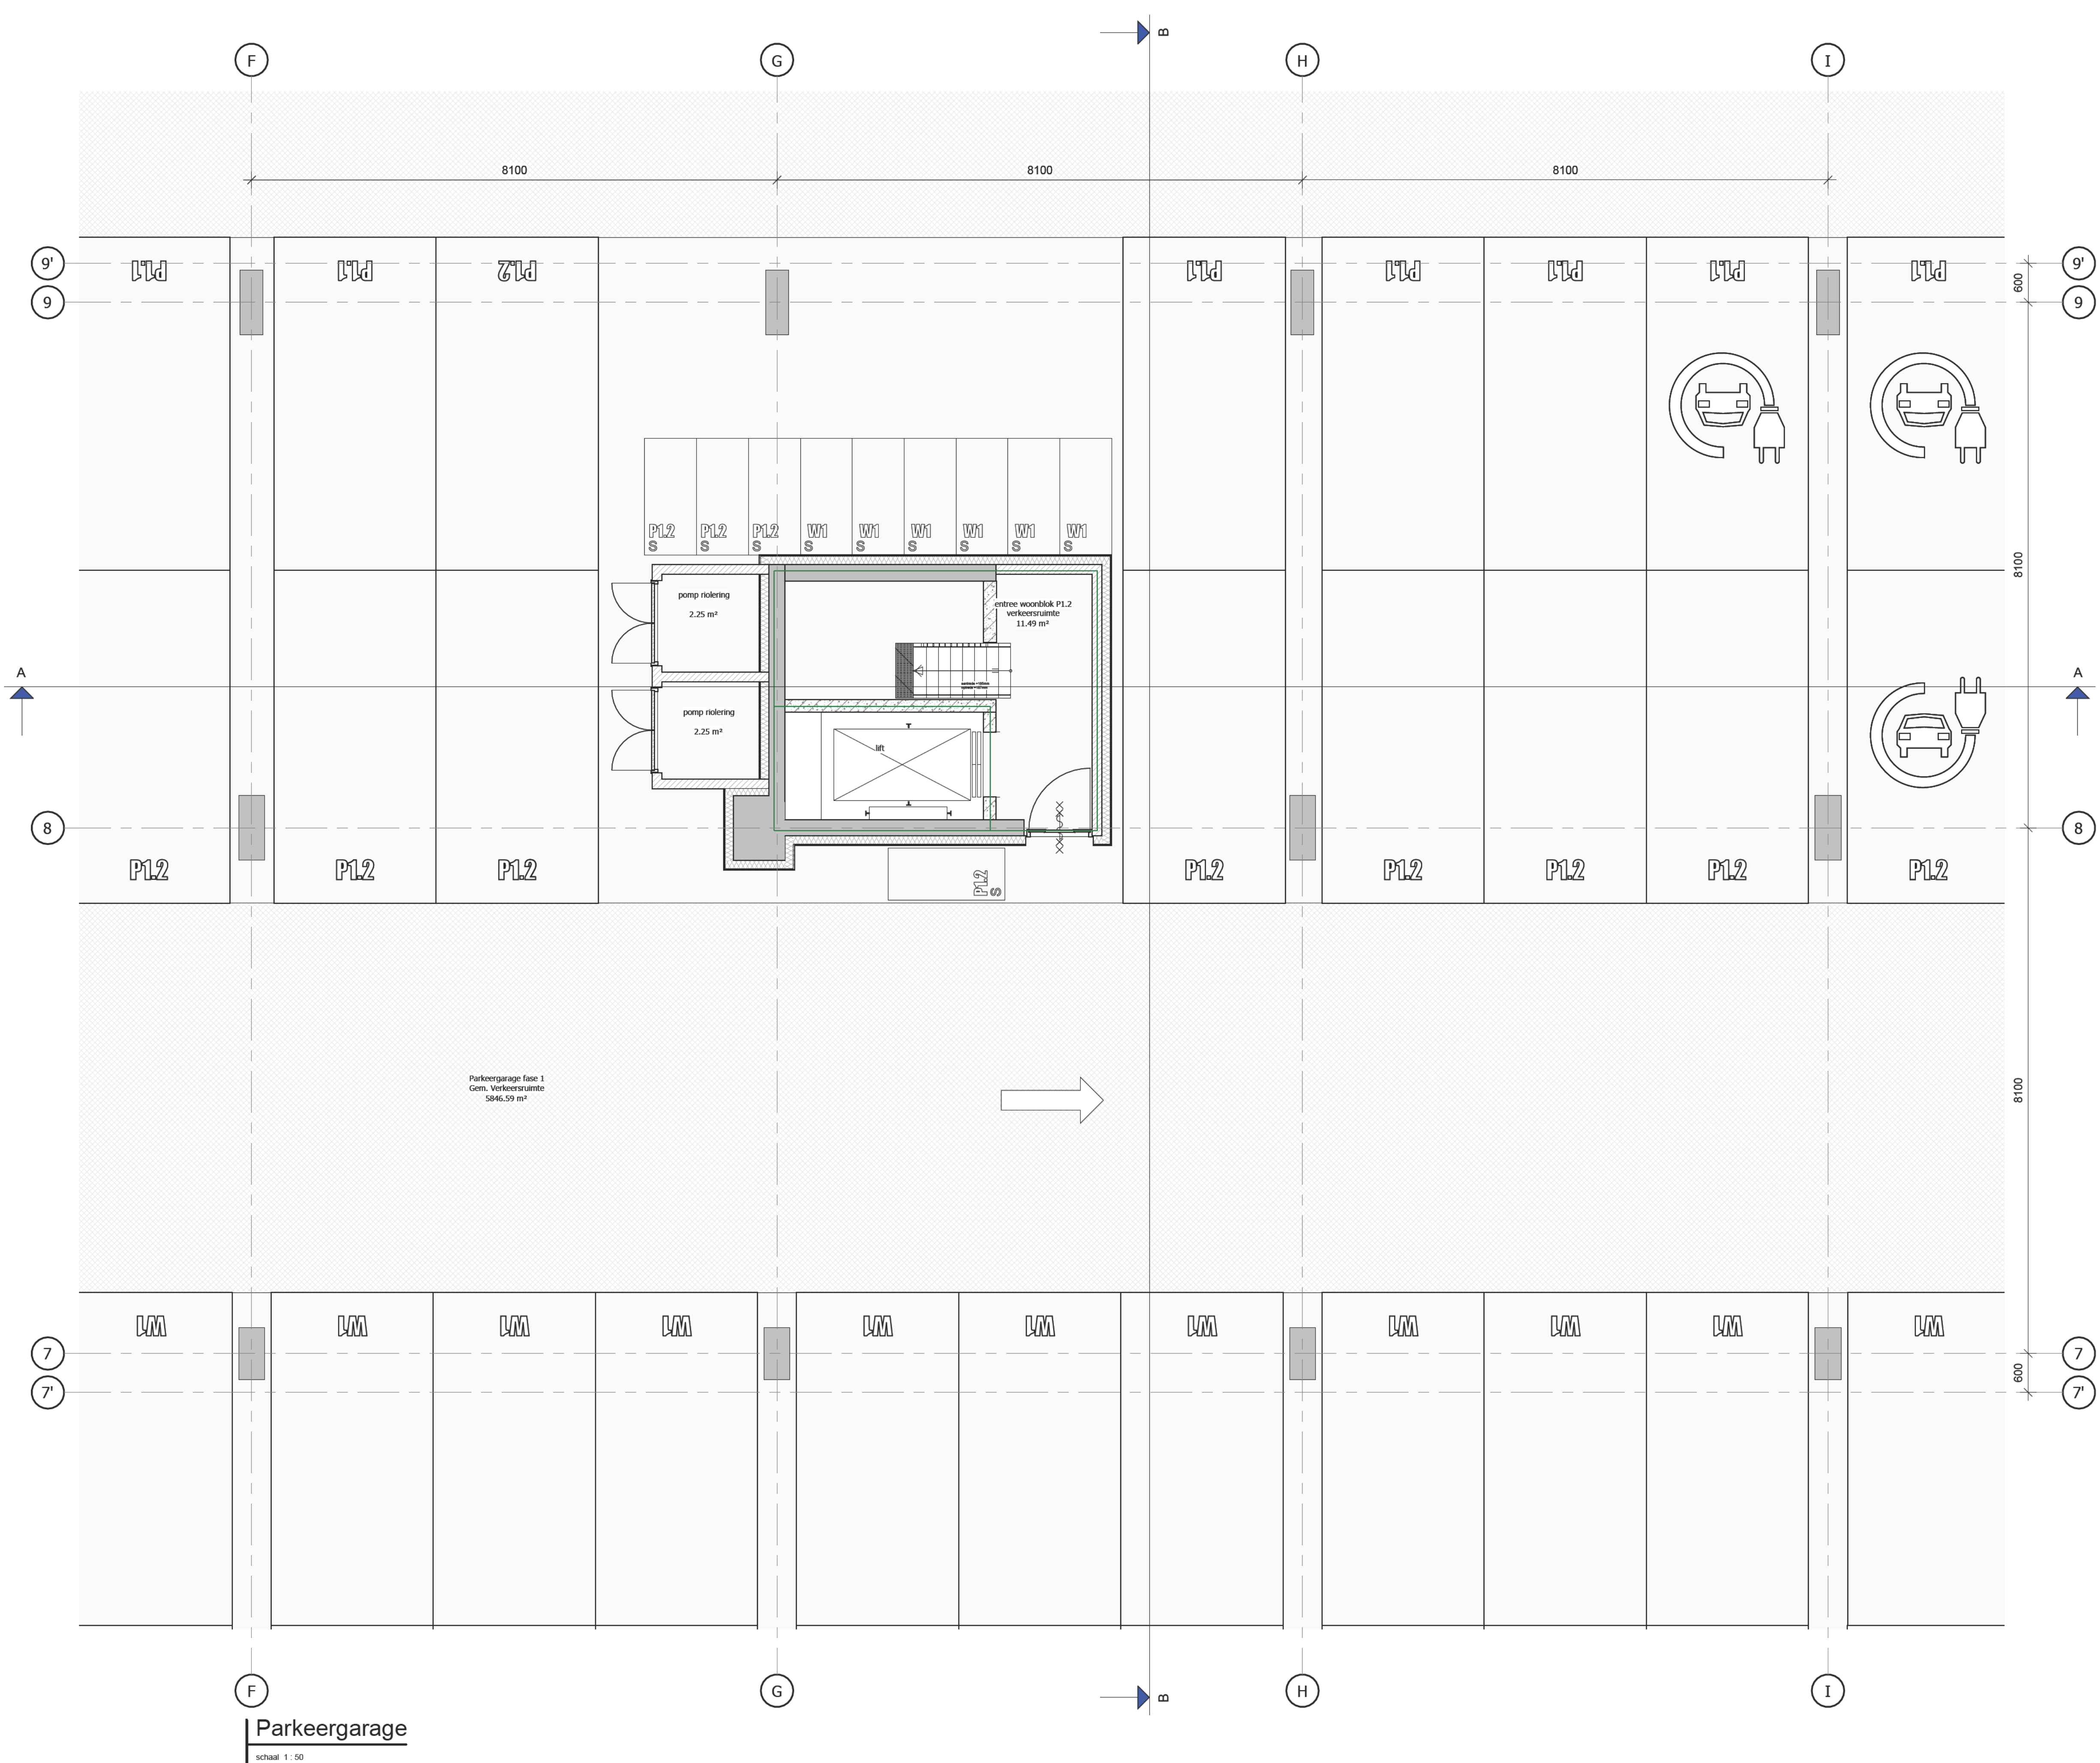

Parkeergarage
schaal 1 : 50

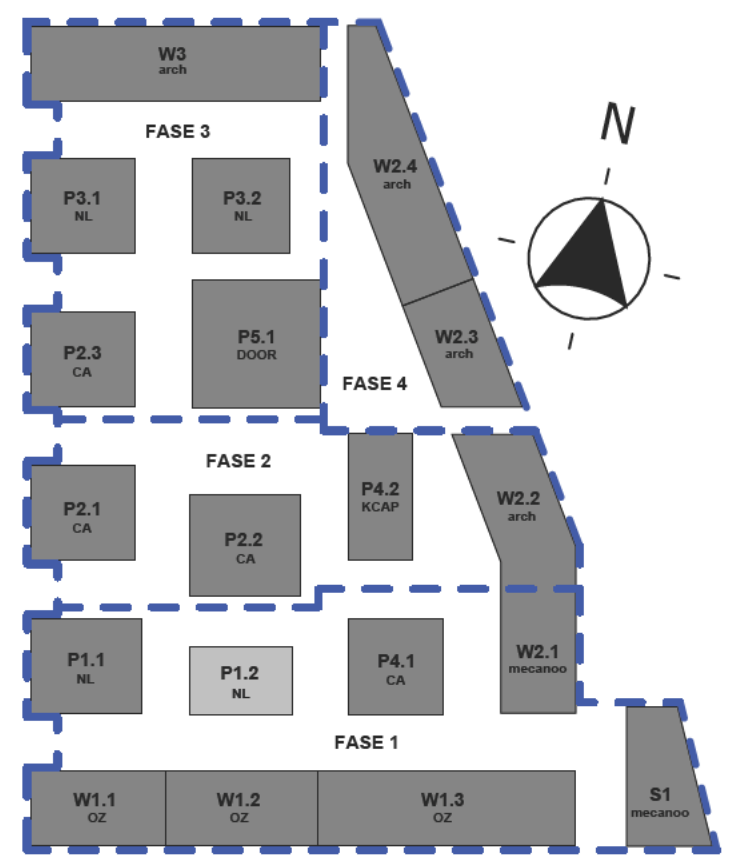


hfb

adres
HFB B.V.
Vasteland 78
3011 BN, Rotterdam
telefoonnummer
010 266 66 44
website
www.hfb-groep.nl
e-mail
info@hfb-groep.nl


A	22-05-2026	wijzigingen t.b.v. welstand	ER
wijz.	datum	omschrijving	door
project	Marktkwartier West fase 1 , Amsterdam	onderdeel	Blok P1.2
opdrachtgever	Marktkwartier C.V.	projectmanager	
fase	DO		
tekeningnaam	parkeergarage P1.2		
formaat	A1	schaal	1:50
getekend/gewijzigd	31-10-2024	projectcode	20087
	A 22-05-2026	tekeningcode	DO-099



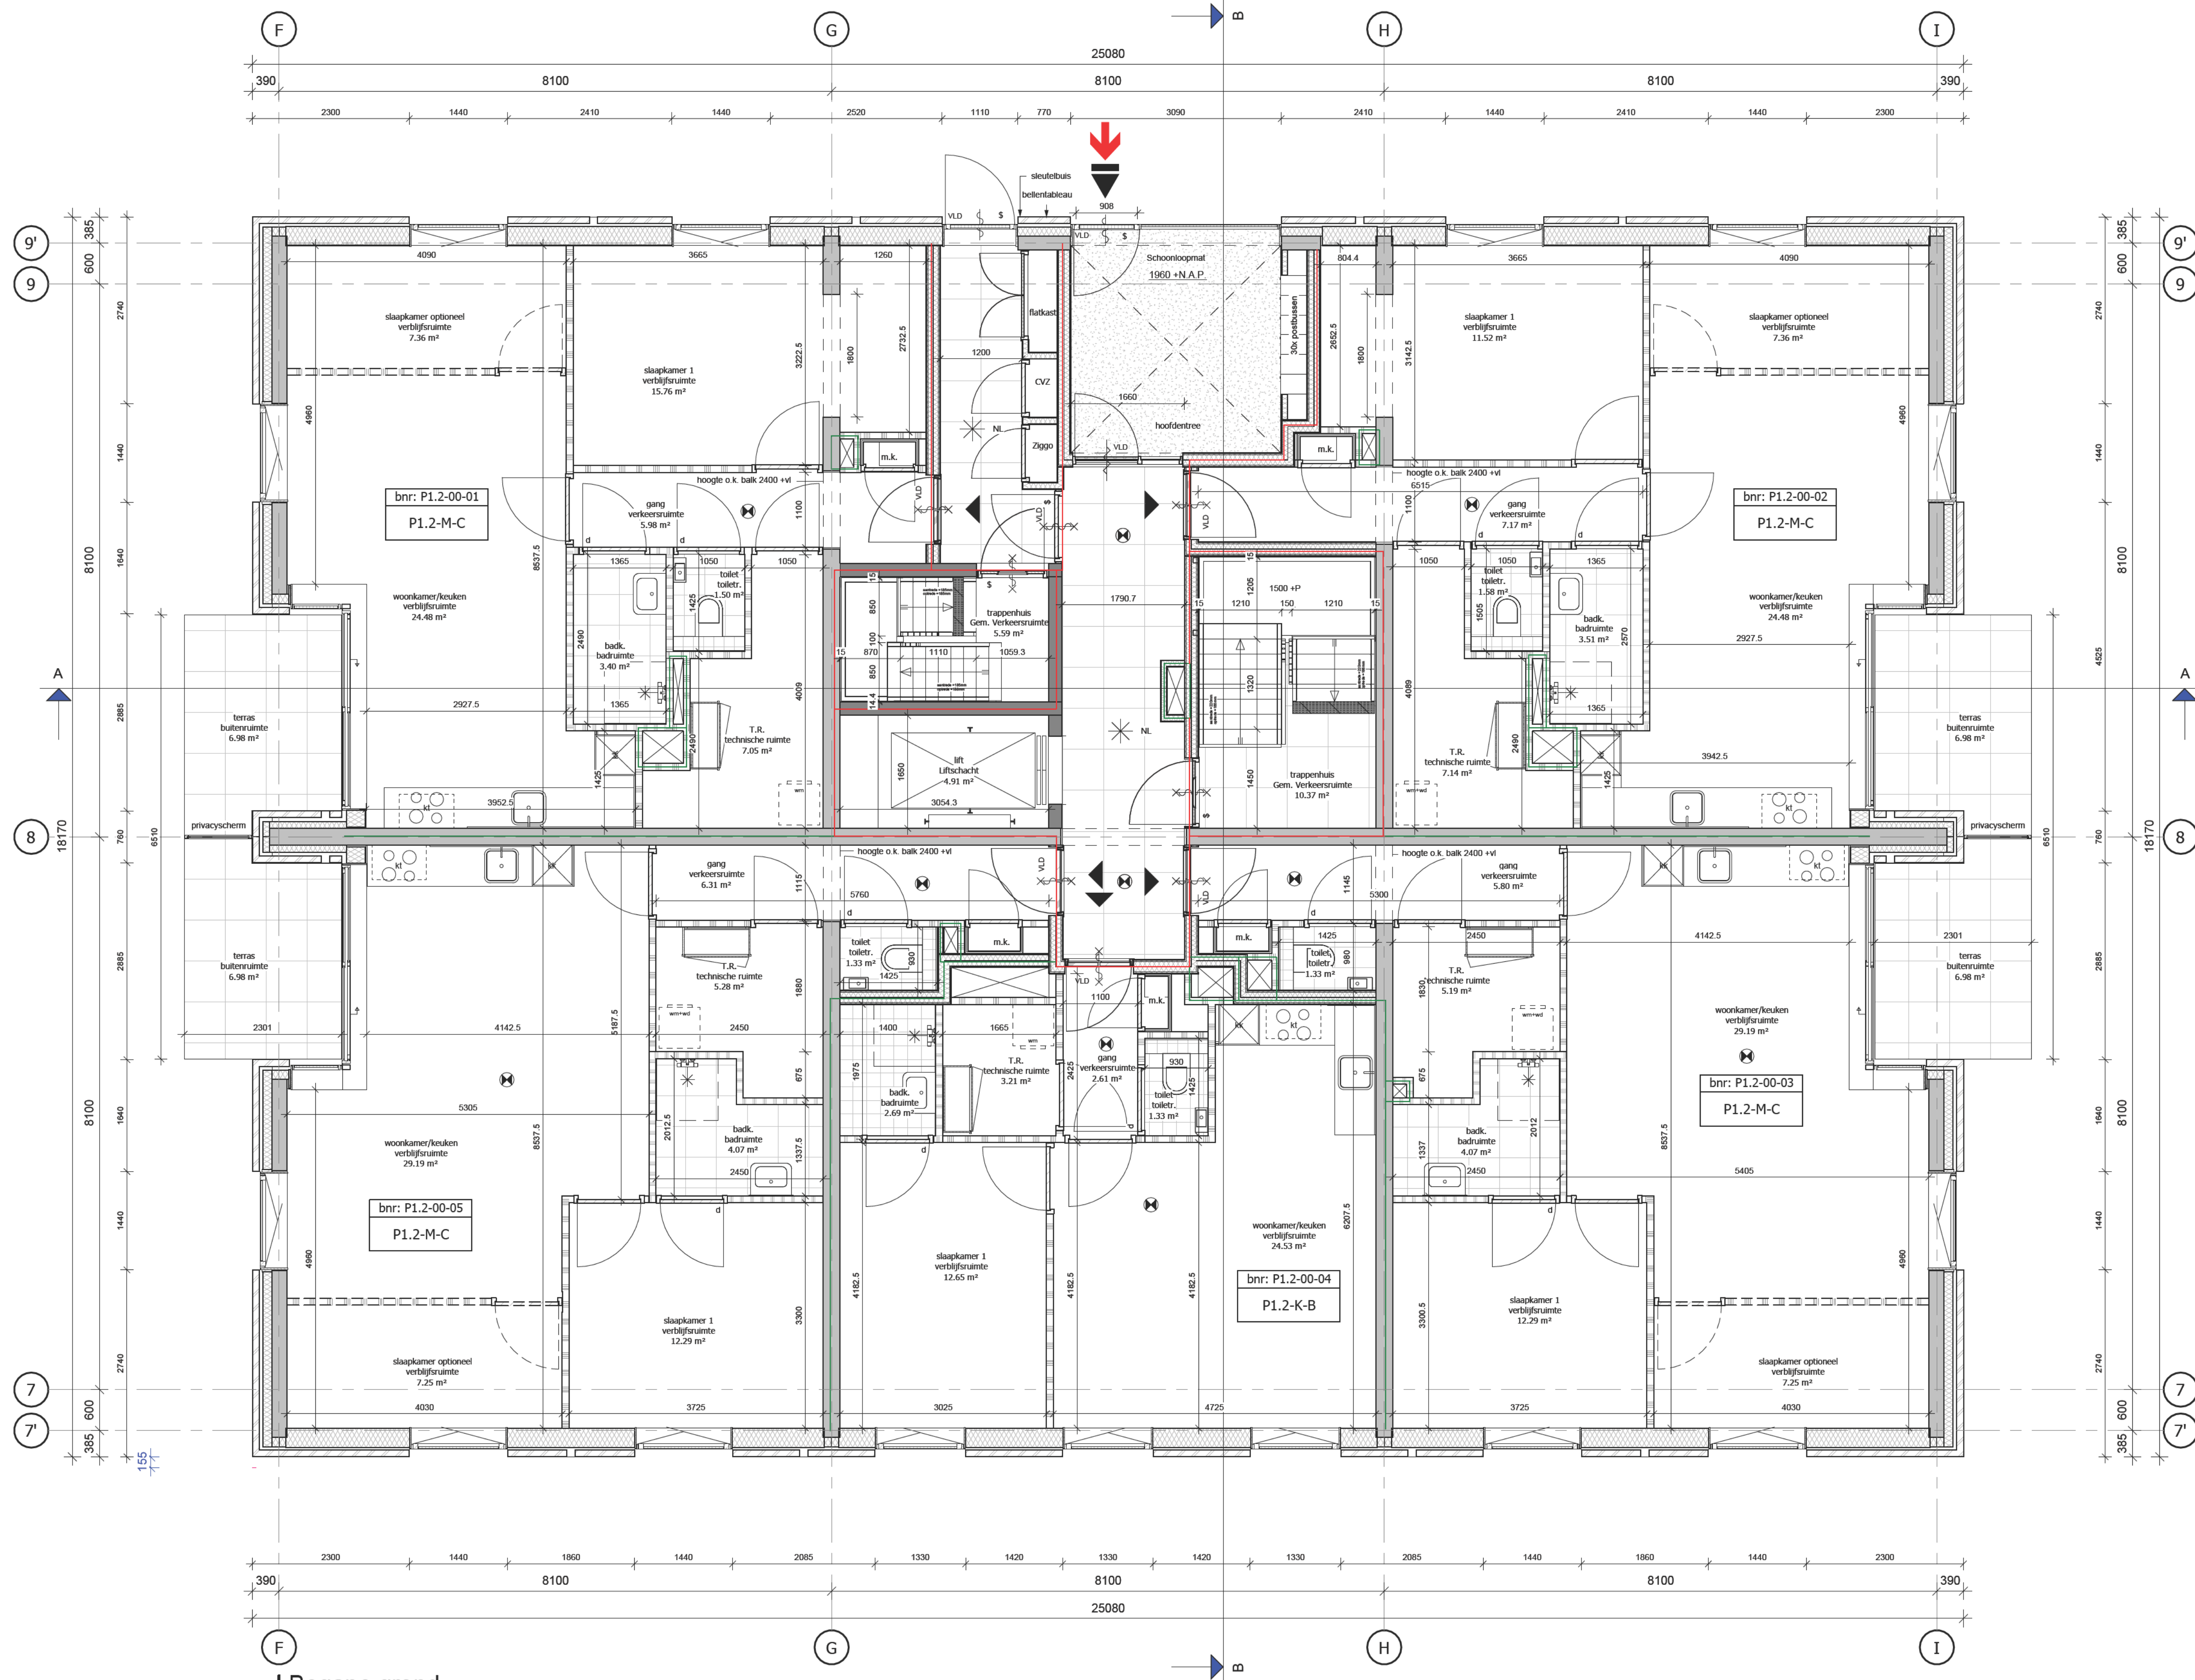

Begane grond

schaal 1 : 50

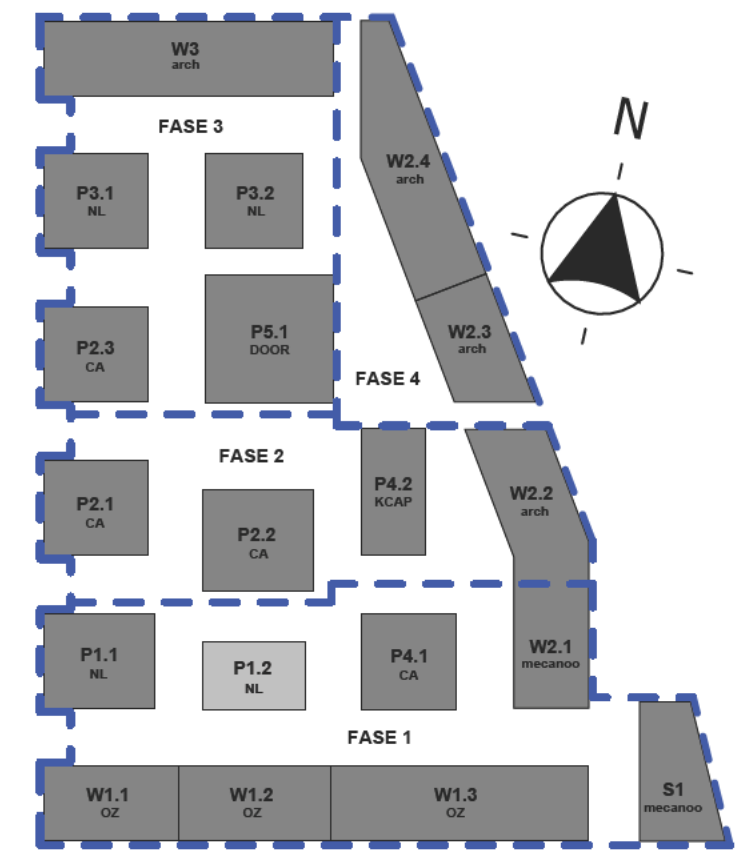

D 25-09-2026 rapportage nagelopen tav brandveiligheidsrapportage
C 22-05-2026 wijzigingen t.b.v. welstand
B 17-06-2025 Toevoegen maatvoering uitligtegrens
A 06-06-2025 Toevoegen uitligtegrens
wijz. datum omschrijving door

project Marktkwartier West fase 1, Amsterdam onderdeel Blok P1.2
opdrachtgever Marktkwartier C.V. projectmanager

fase DO DEFINITIEF

tekeningnaam begane grond

hfb


adres
HFB B.V.
Vasteland 78
3011 BN, Rotterdam

telefoonnummer
010 266 66 44

website
www.hfb-groep.nl


e-mail
info@hfb-groep.nl

formaat A1
schaal 1:50
getekend/gewijzigd 31-10-2024
projectcode 20087
tekeningcode DO-100

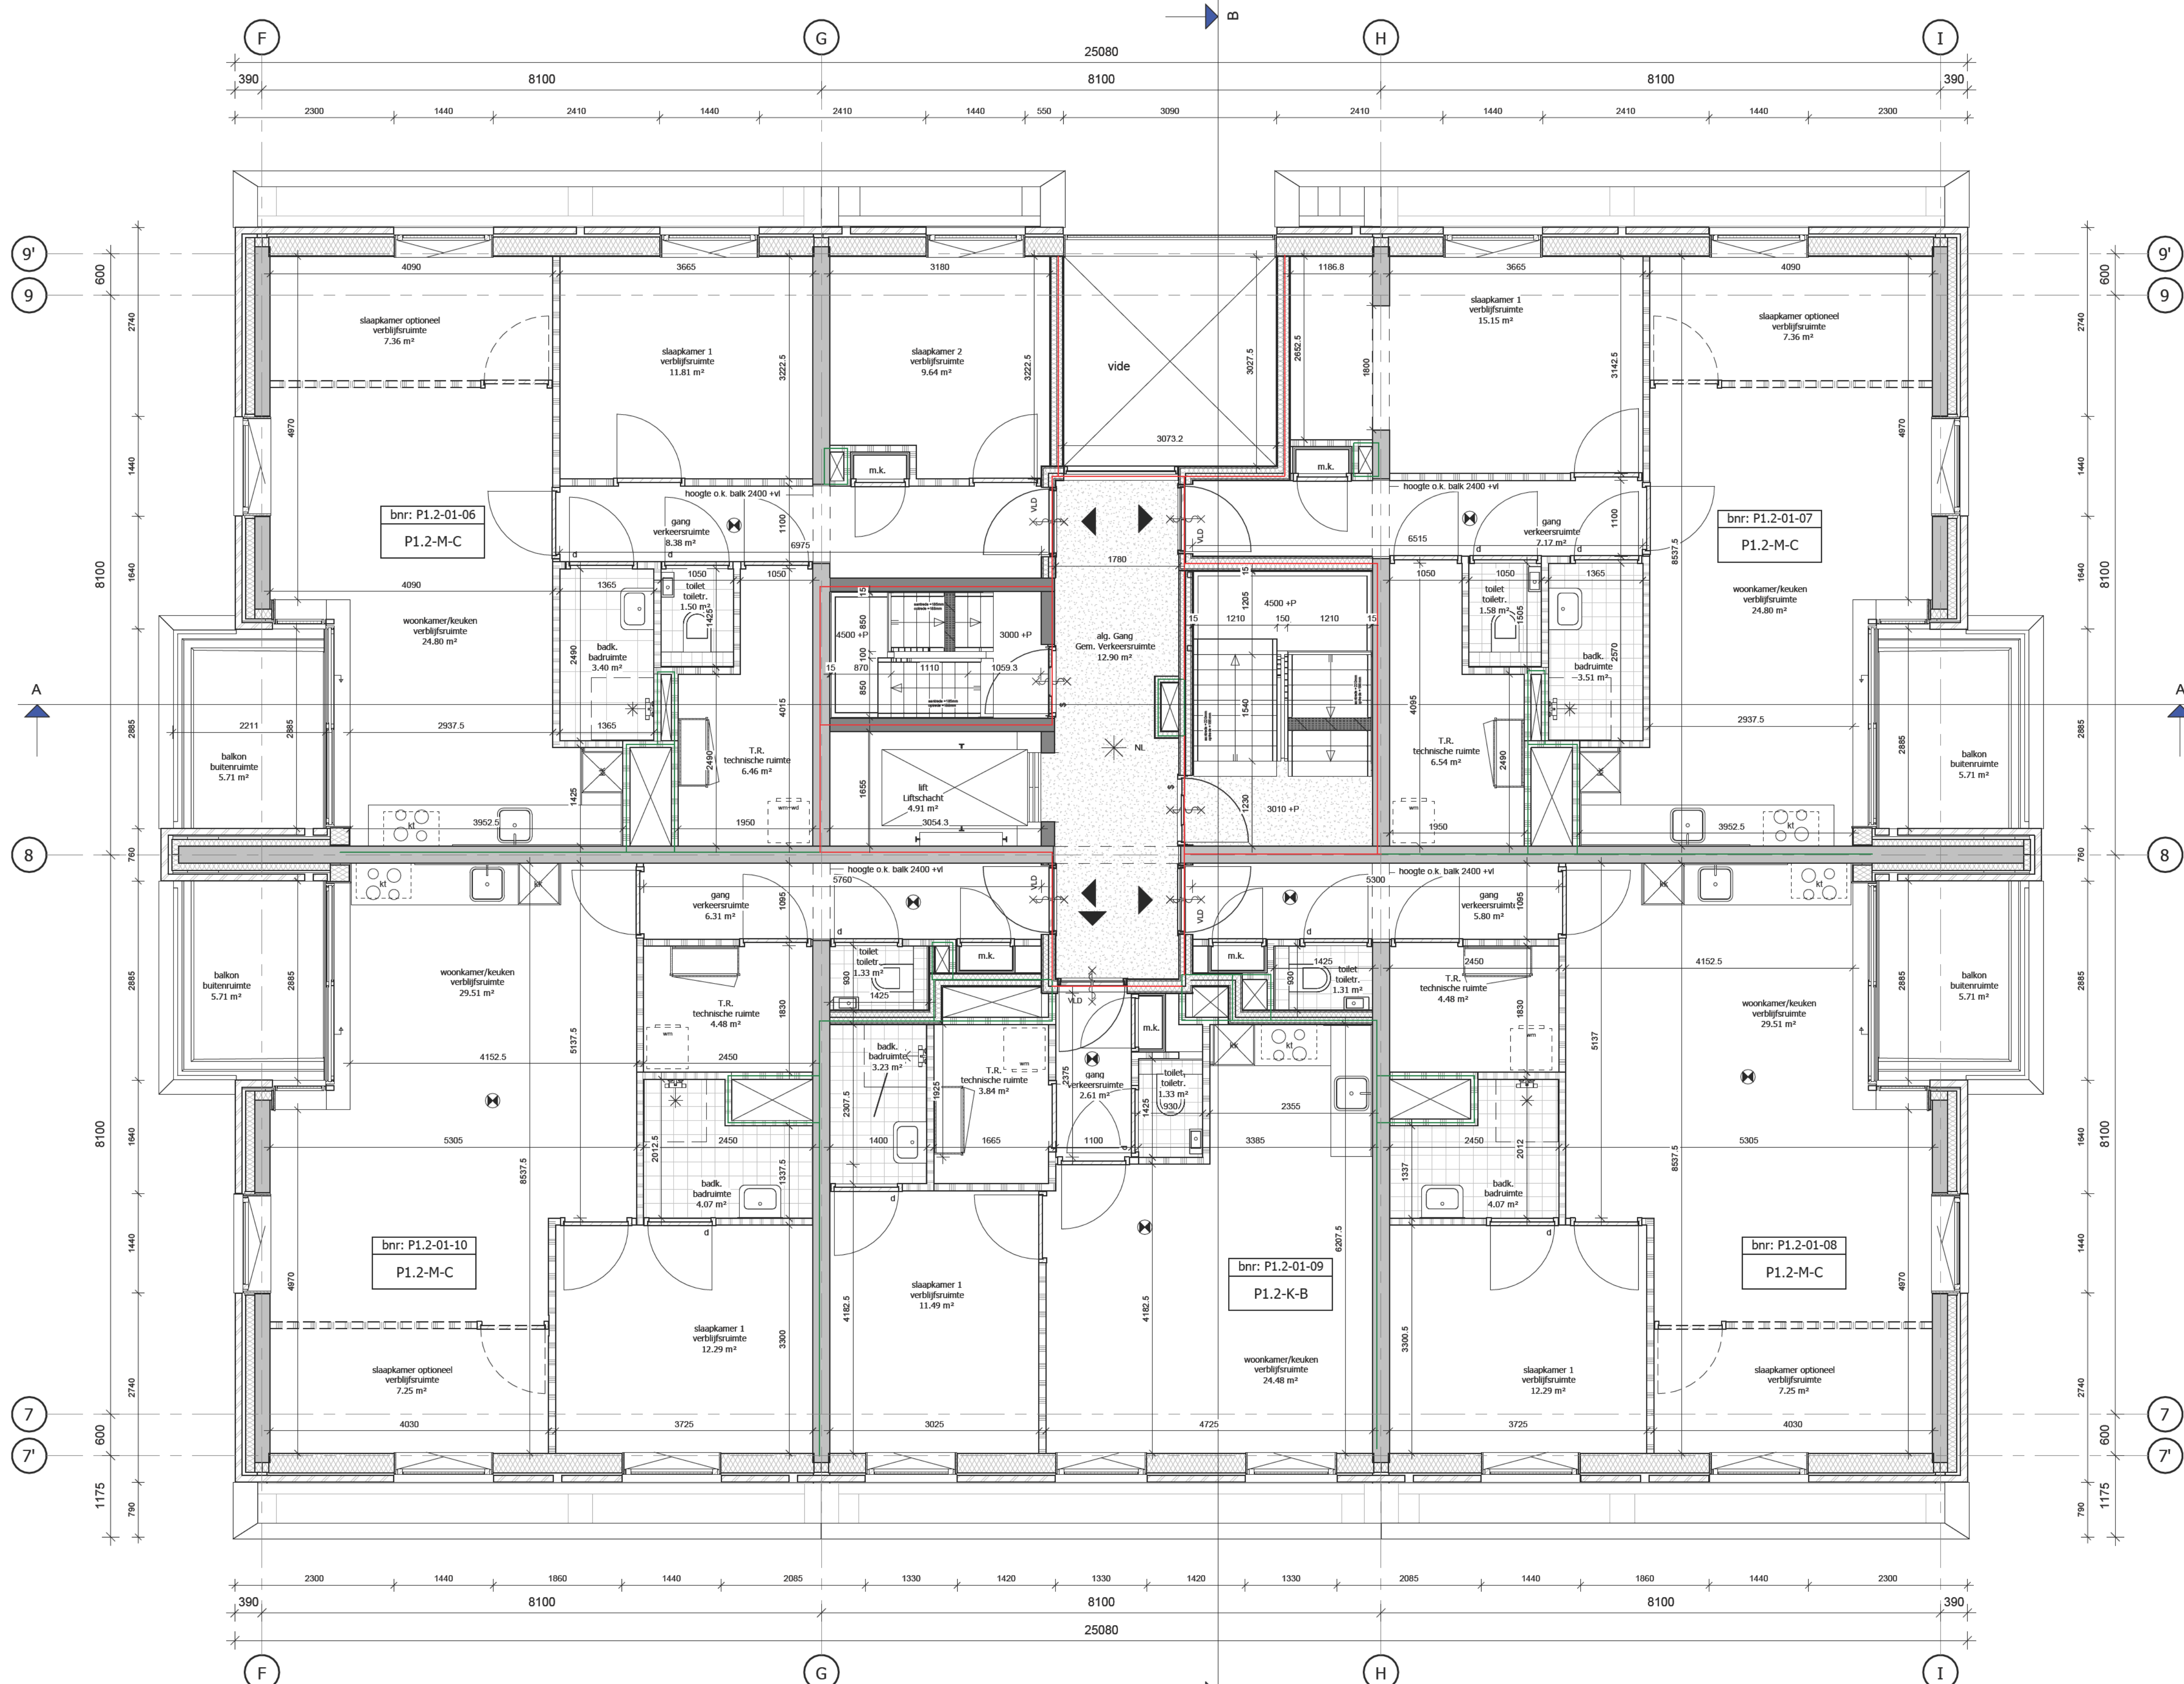

Eerste verdieping

schaal 1 : 50

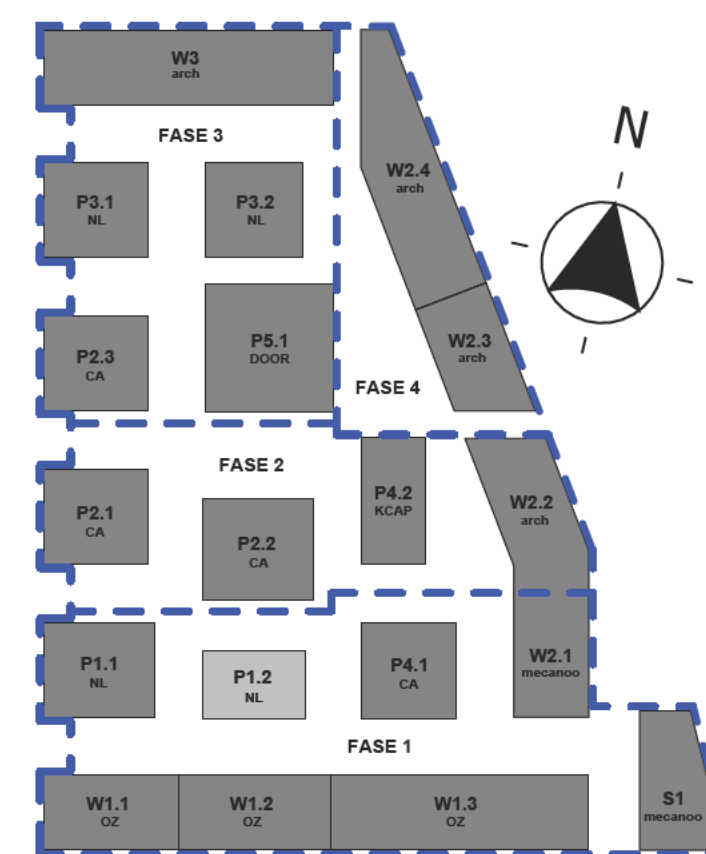

B 25-09-2026 rapportage nagelopen tav brandwerende voorzieningen ER
A 22-05-2026 wijzigingen t.b.v. welstand ER
wjlz. datum omschrijving door

project Marktkwartier West fase 1, Amsterdam onderdeel Blok P1.2
opdrachtgever Marktkwartier C.V. projectmanager

fase DO DEFINITIEF

tekeningnaam eerste verdieping

format A1 schaal 1:50 getekend/gewijzigd 31-10-2024 projectcode 20087 tekeningcode DO-101
B 25-09-2026


hfb

adres
HFB B.V.
Vasteland 78
3011 BN, Rotterdam

telefoonnummer
010 266 66 44


website
www.hfb-groep.nl

e-mail
info@hfb-groep.nl

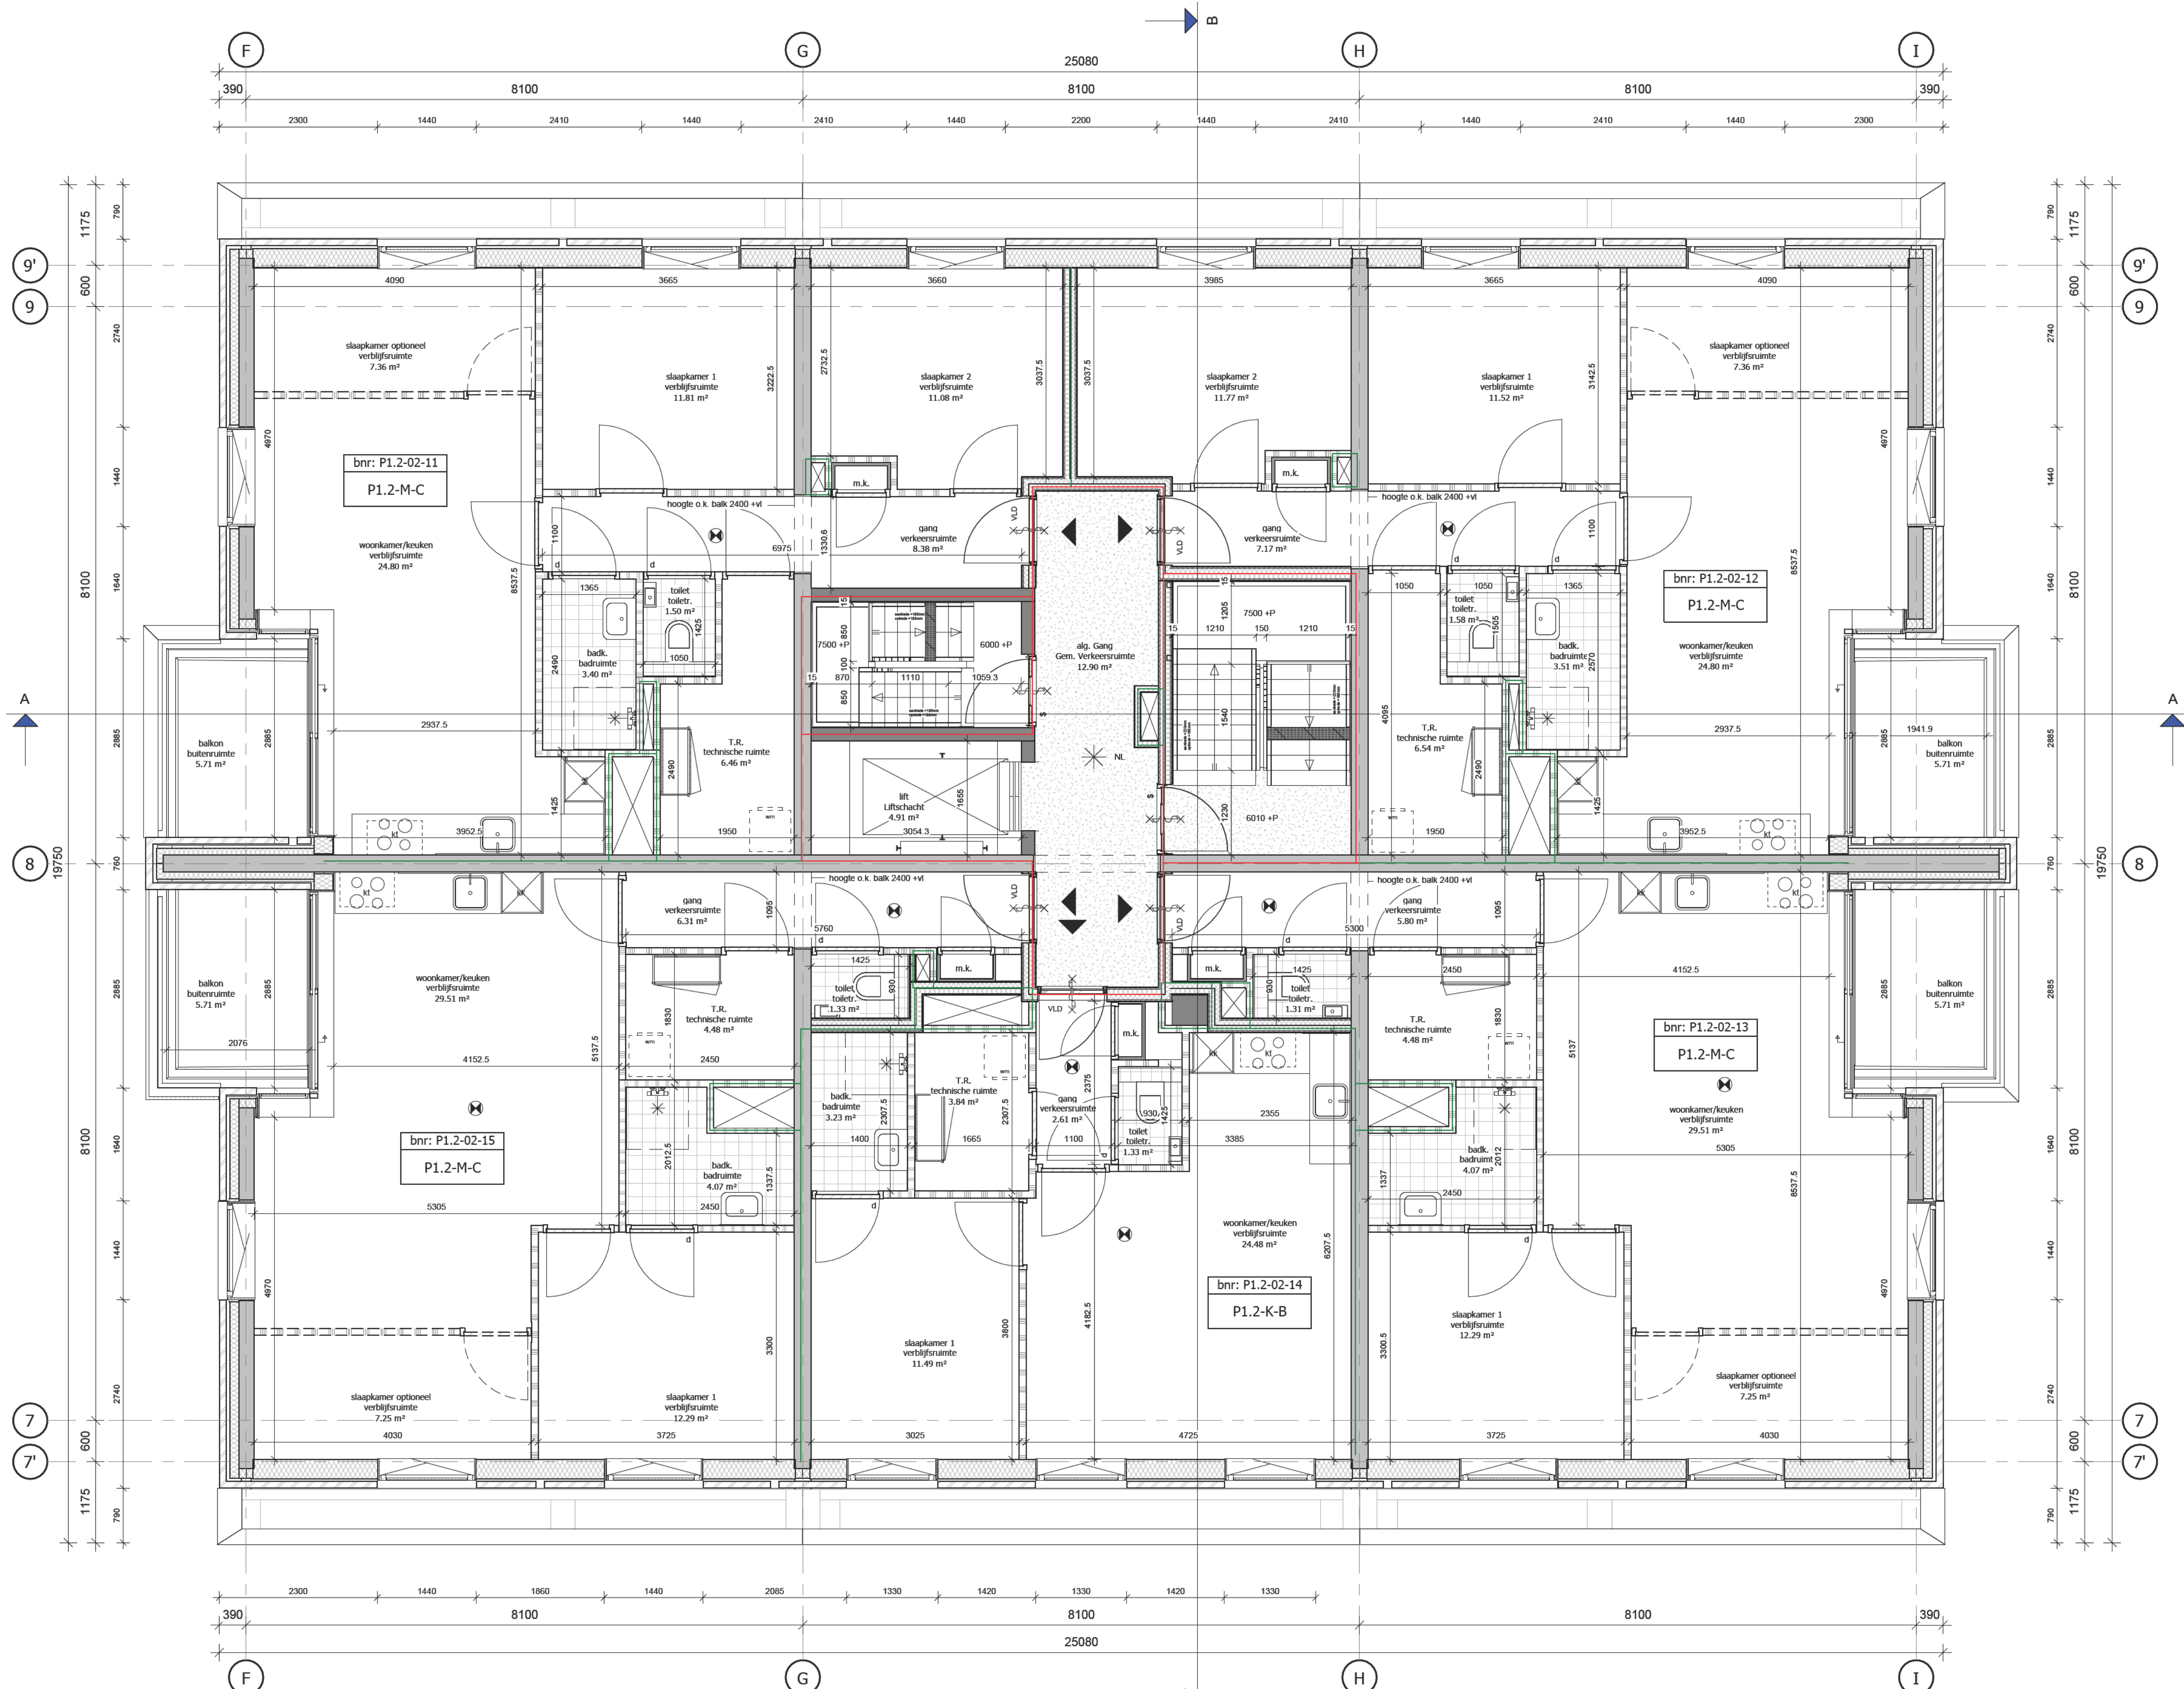

Tweede verdieping

schaal 1 : 50

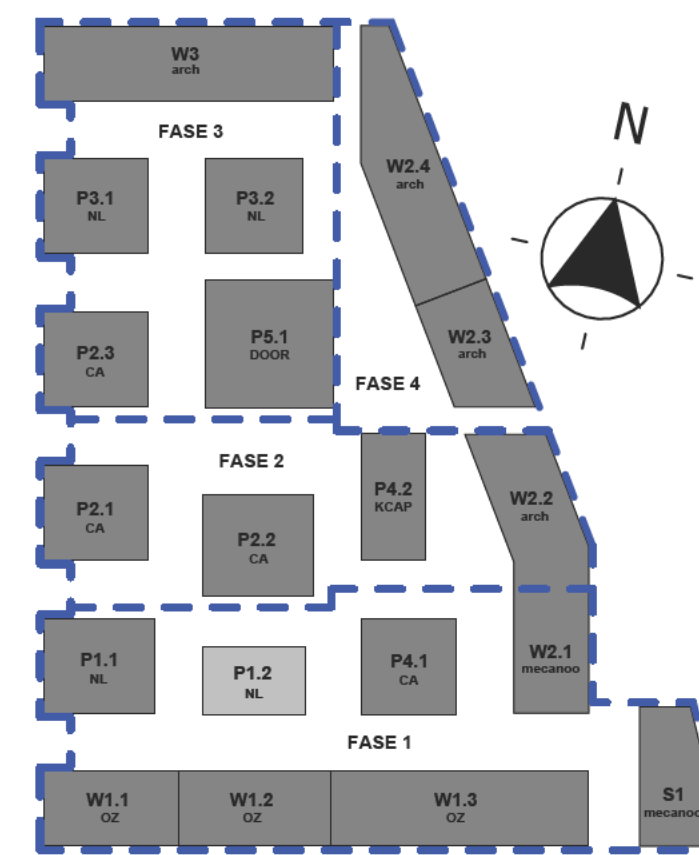

B 25-09-2026 rapportage nagelopen tav brandwerende voorzieningen ER
A 22-05-2026 wijzigingen t.b.v. welstand ER
wijz. datum omschrijving door

project Marktkwartier West fase 1, Amsterdam Blok P1.2 onderdeel
opdrachtgever Marktkwartier C.V. projectmanager

fase DO DEFINITIEF

tekeningnaam tweede verdieping

hfb


adres
HFB B.V.
Vasteland 78
3011 BN, Rotterdam

telefoonnummer
010 266 66 44

website
www.hfb-groep.nl


e-mail
info@hfb-groep.nl

formaat A1 schaal 1:50 getekend/gewijzigd 31-10-2024 B 25-09-2026 projectcode 20087 tekeningcode DO-102

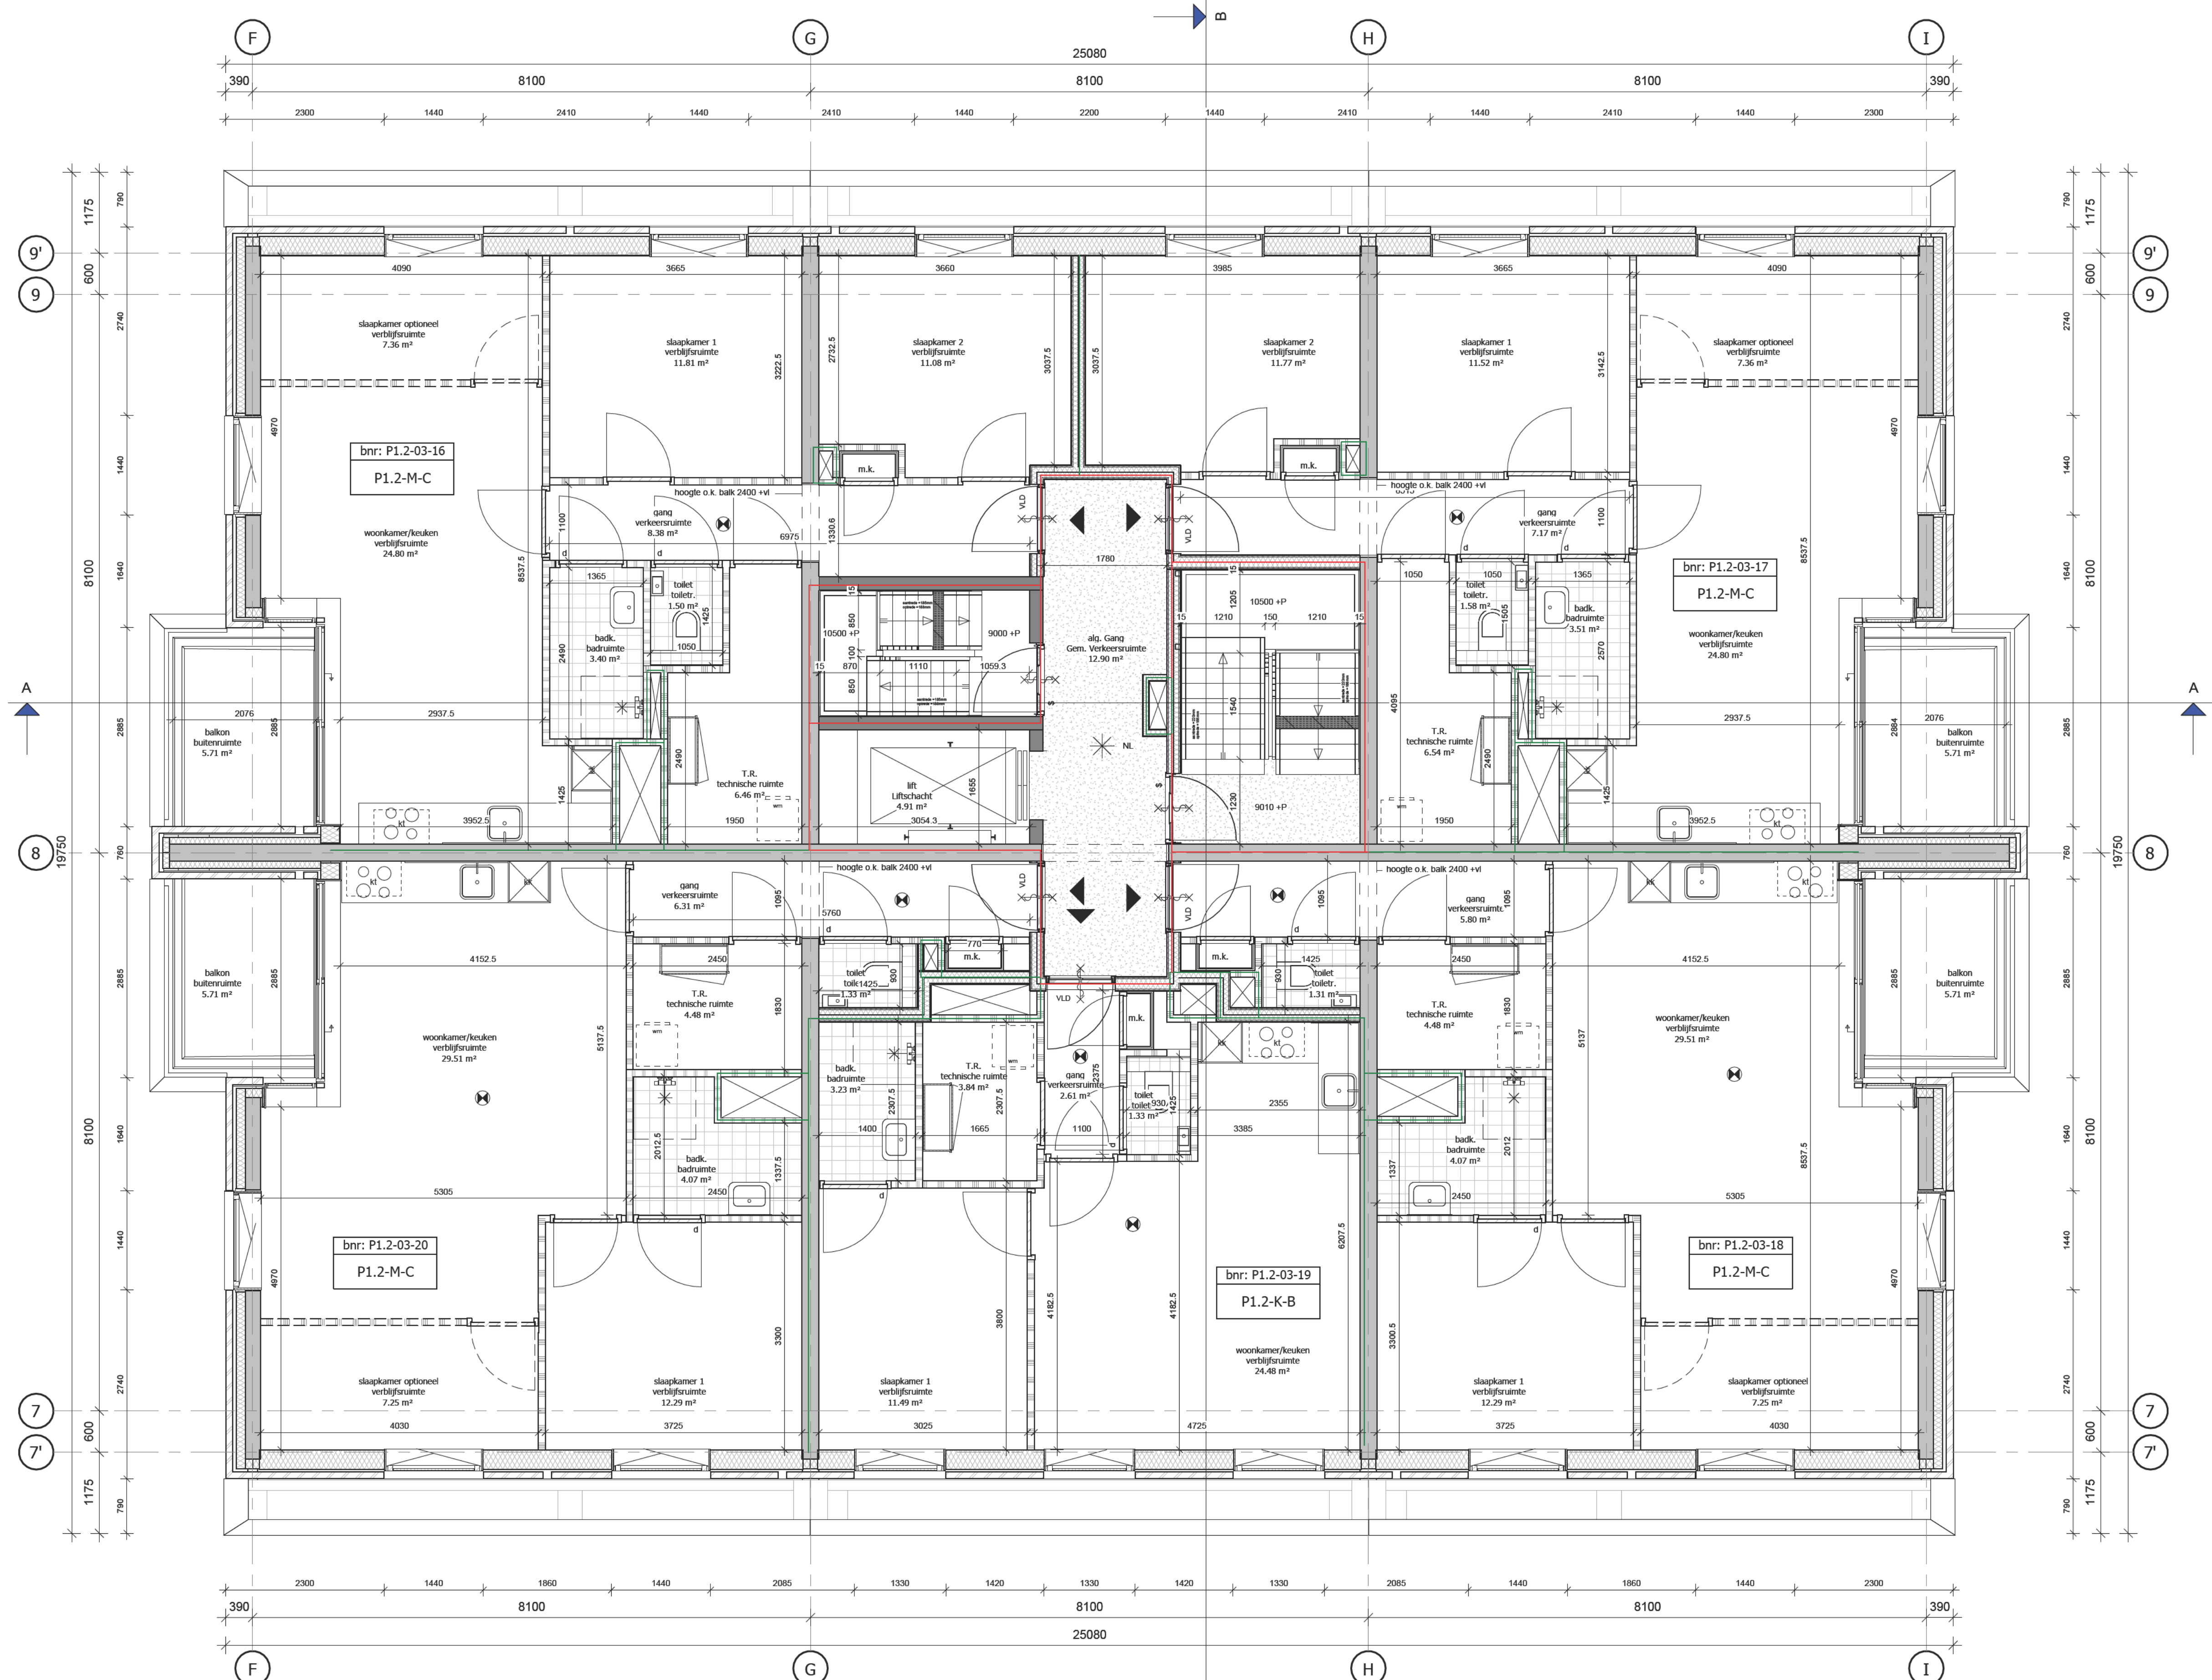

Derde verdieping

schaal 1:50

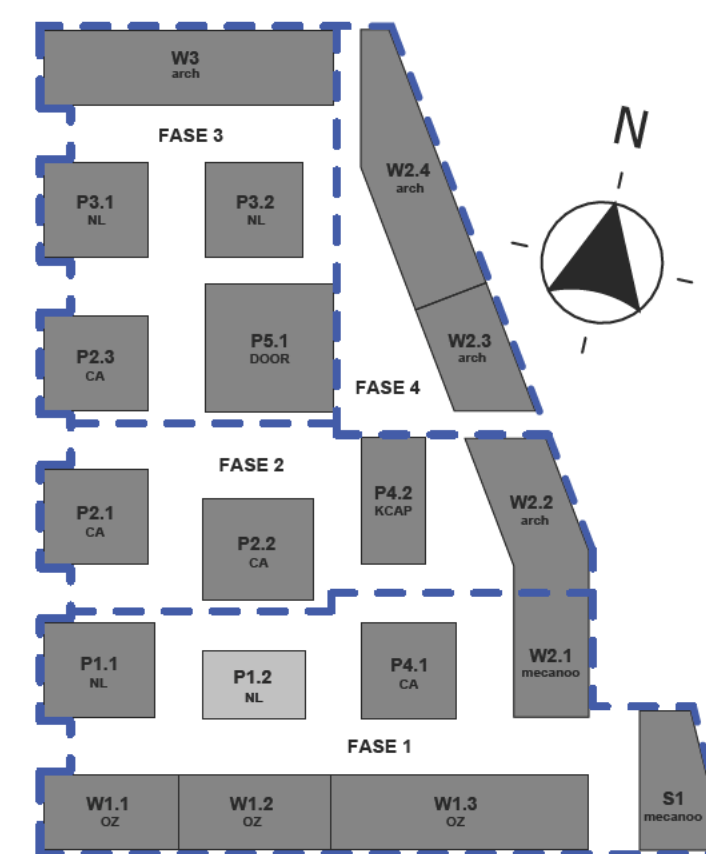


B 25-09-2026 rapportage nagelopen tav brandwerende voorzieningen ER
A 22-05-2026 wijzigingen t.b.v. welstand ER
wjlz. datum omschrijving door

project Marktkwartier West fase 1, Amsterdam Blok P1.2 onderdeel
opdrachtgever Marktkwartier C.V. projectmanager


fase DO DEFINITIEF
tekeningenamen

derde verdieping

formaat A1 schaal 1:50 getekend/gewijzigd 31-10-2024 B 25-09-2026 projectcode 20087 tekeningcode DO-103

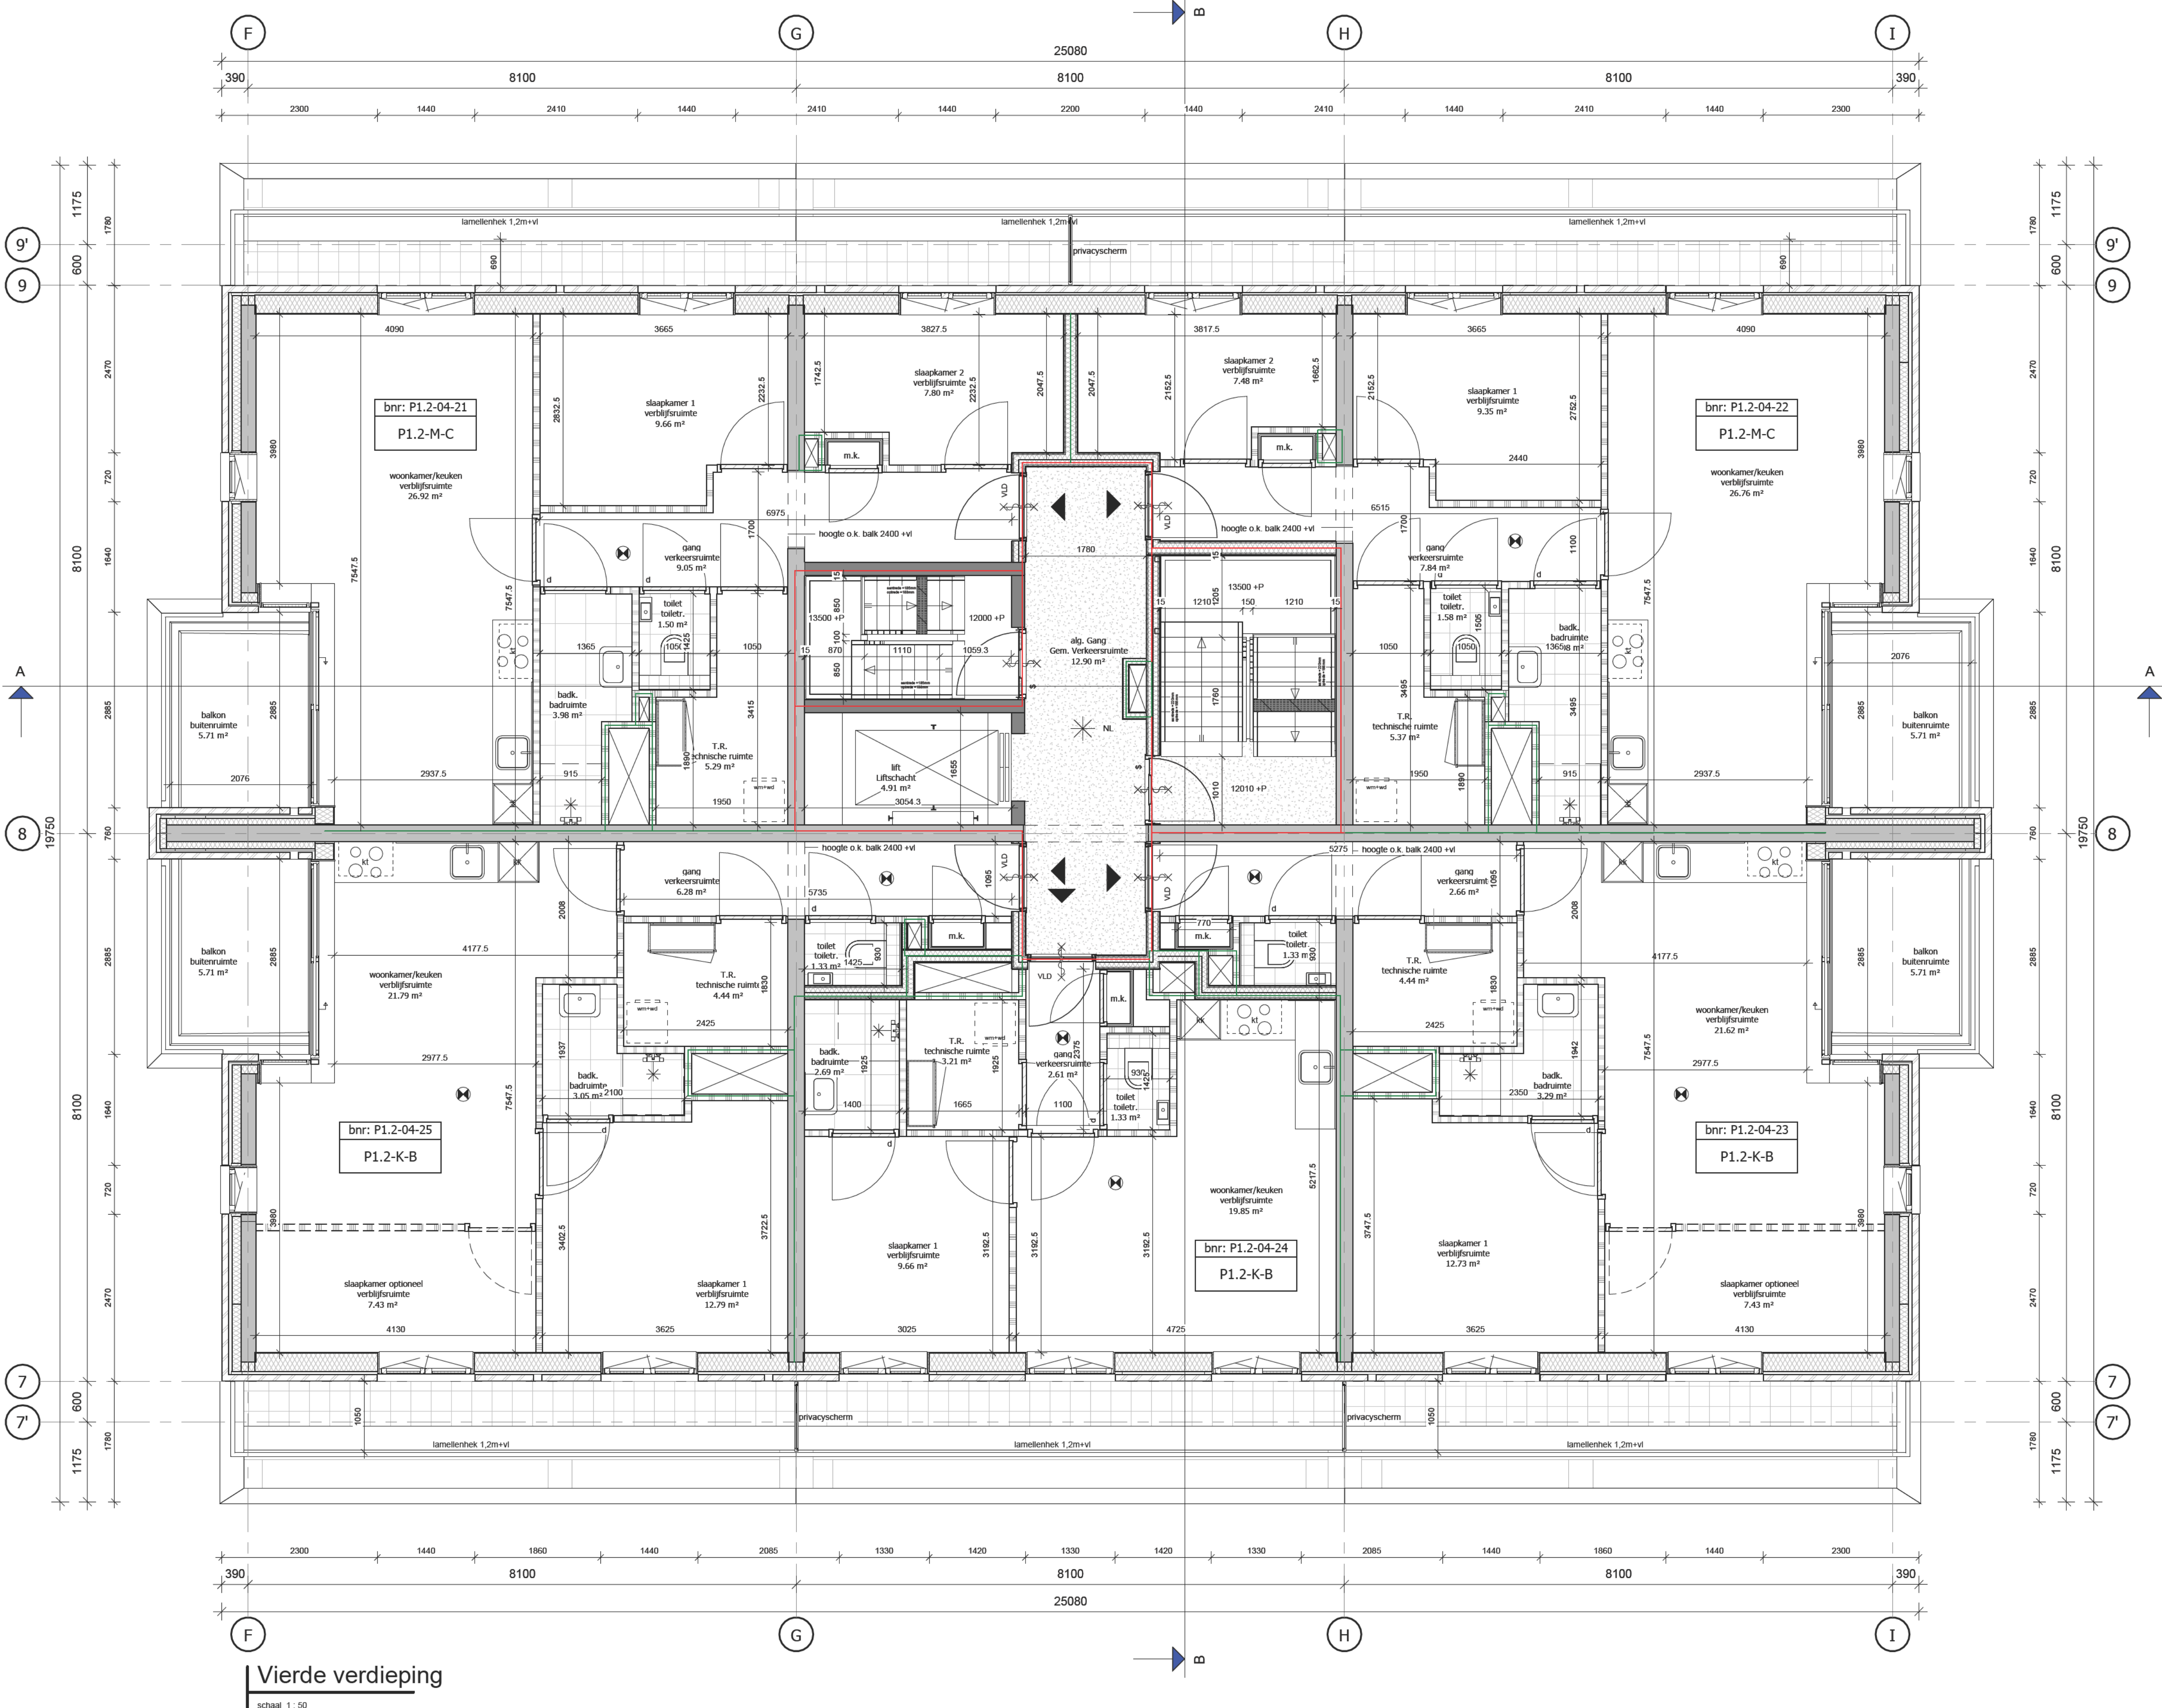

Vierde verdieping
schaal 1:50

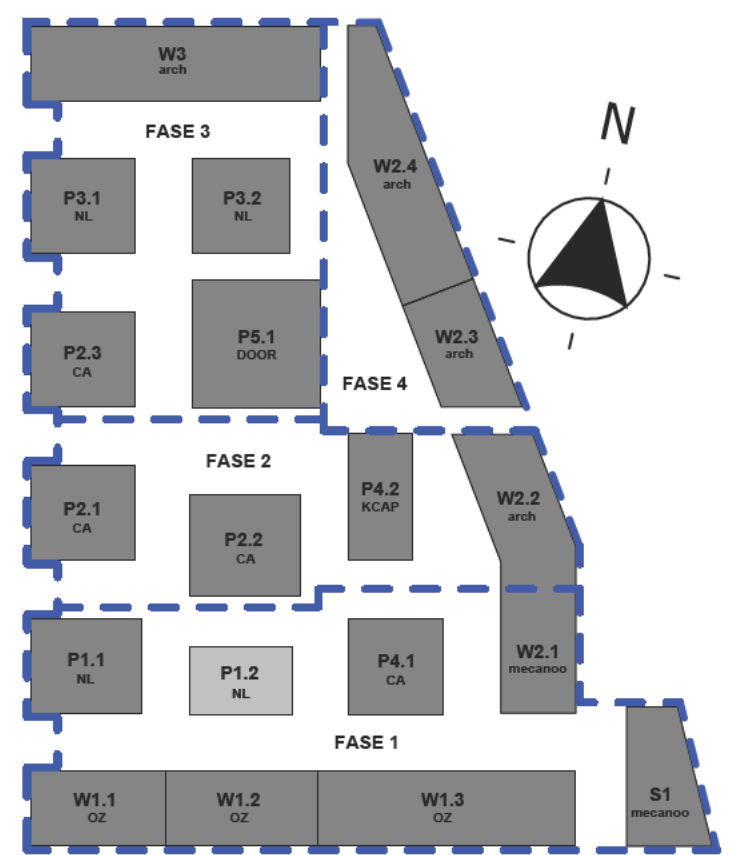

C	25-09-2026	rapportage nagelopen tav brandwerende voorzieningen	ER
B	16-06-2026	diversen welstand	HFB
A	22-05-2026	wijzigingen t.b.v. welstand	ER
wijz.	datum	omschrijving	door

project	Marktkwartier West fase 1, Amsterdam	onderdeel	Blok P1.2
opdrachtgever	Marktkwartier C.V.	projectmanager	


fase
DO
DEFINITIEF

tekeningnaam
vierde verdieping




adres
HFB B.V.
Vasteland 78
3011 BN, Rotterdam
telefoonnummer
010 266 66 44
website
www.hfb-groep.nl
e-mail
info@hfb-groep.nl

formaat	A1	schaal	1:50	getekend/gewijzigd	31-10-2024 C 25-09-2026	projectcode	20087	tekeningcode	DO-104
---------	----	--------	------	--------------------	----------------------------	-------------	-------	--------------	--------

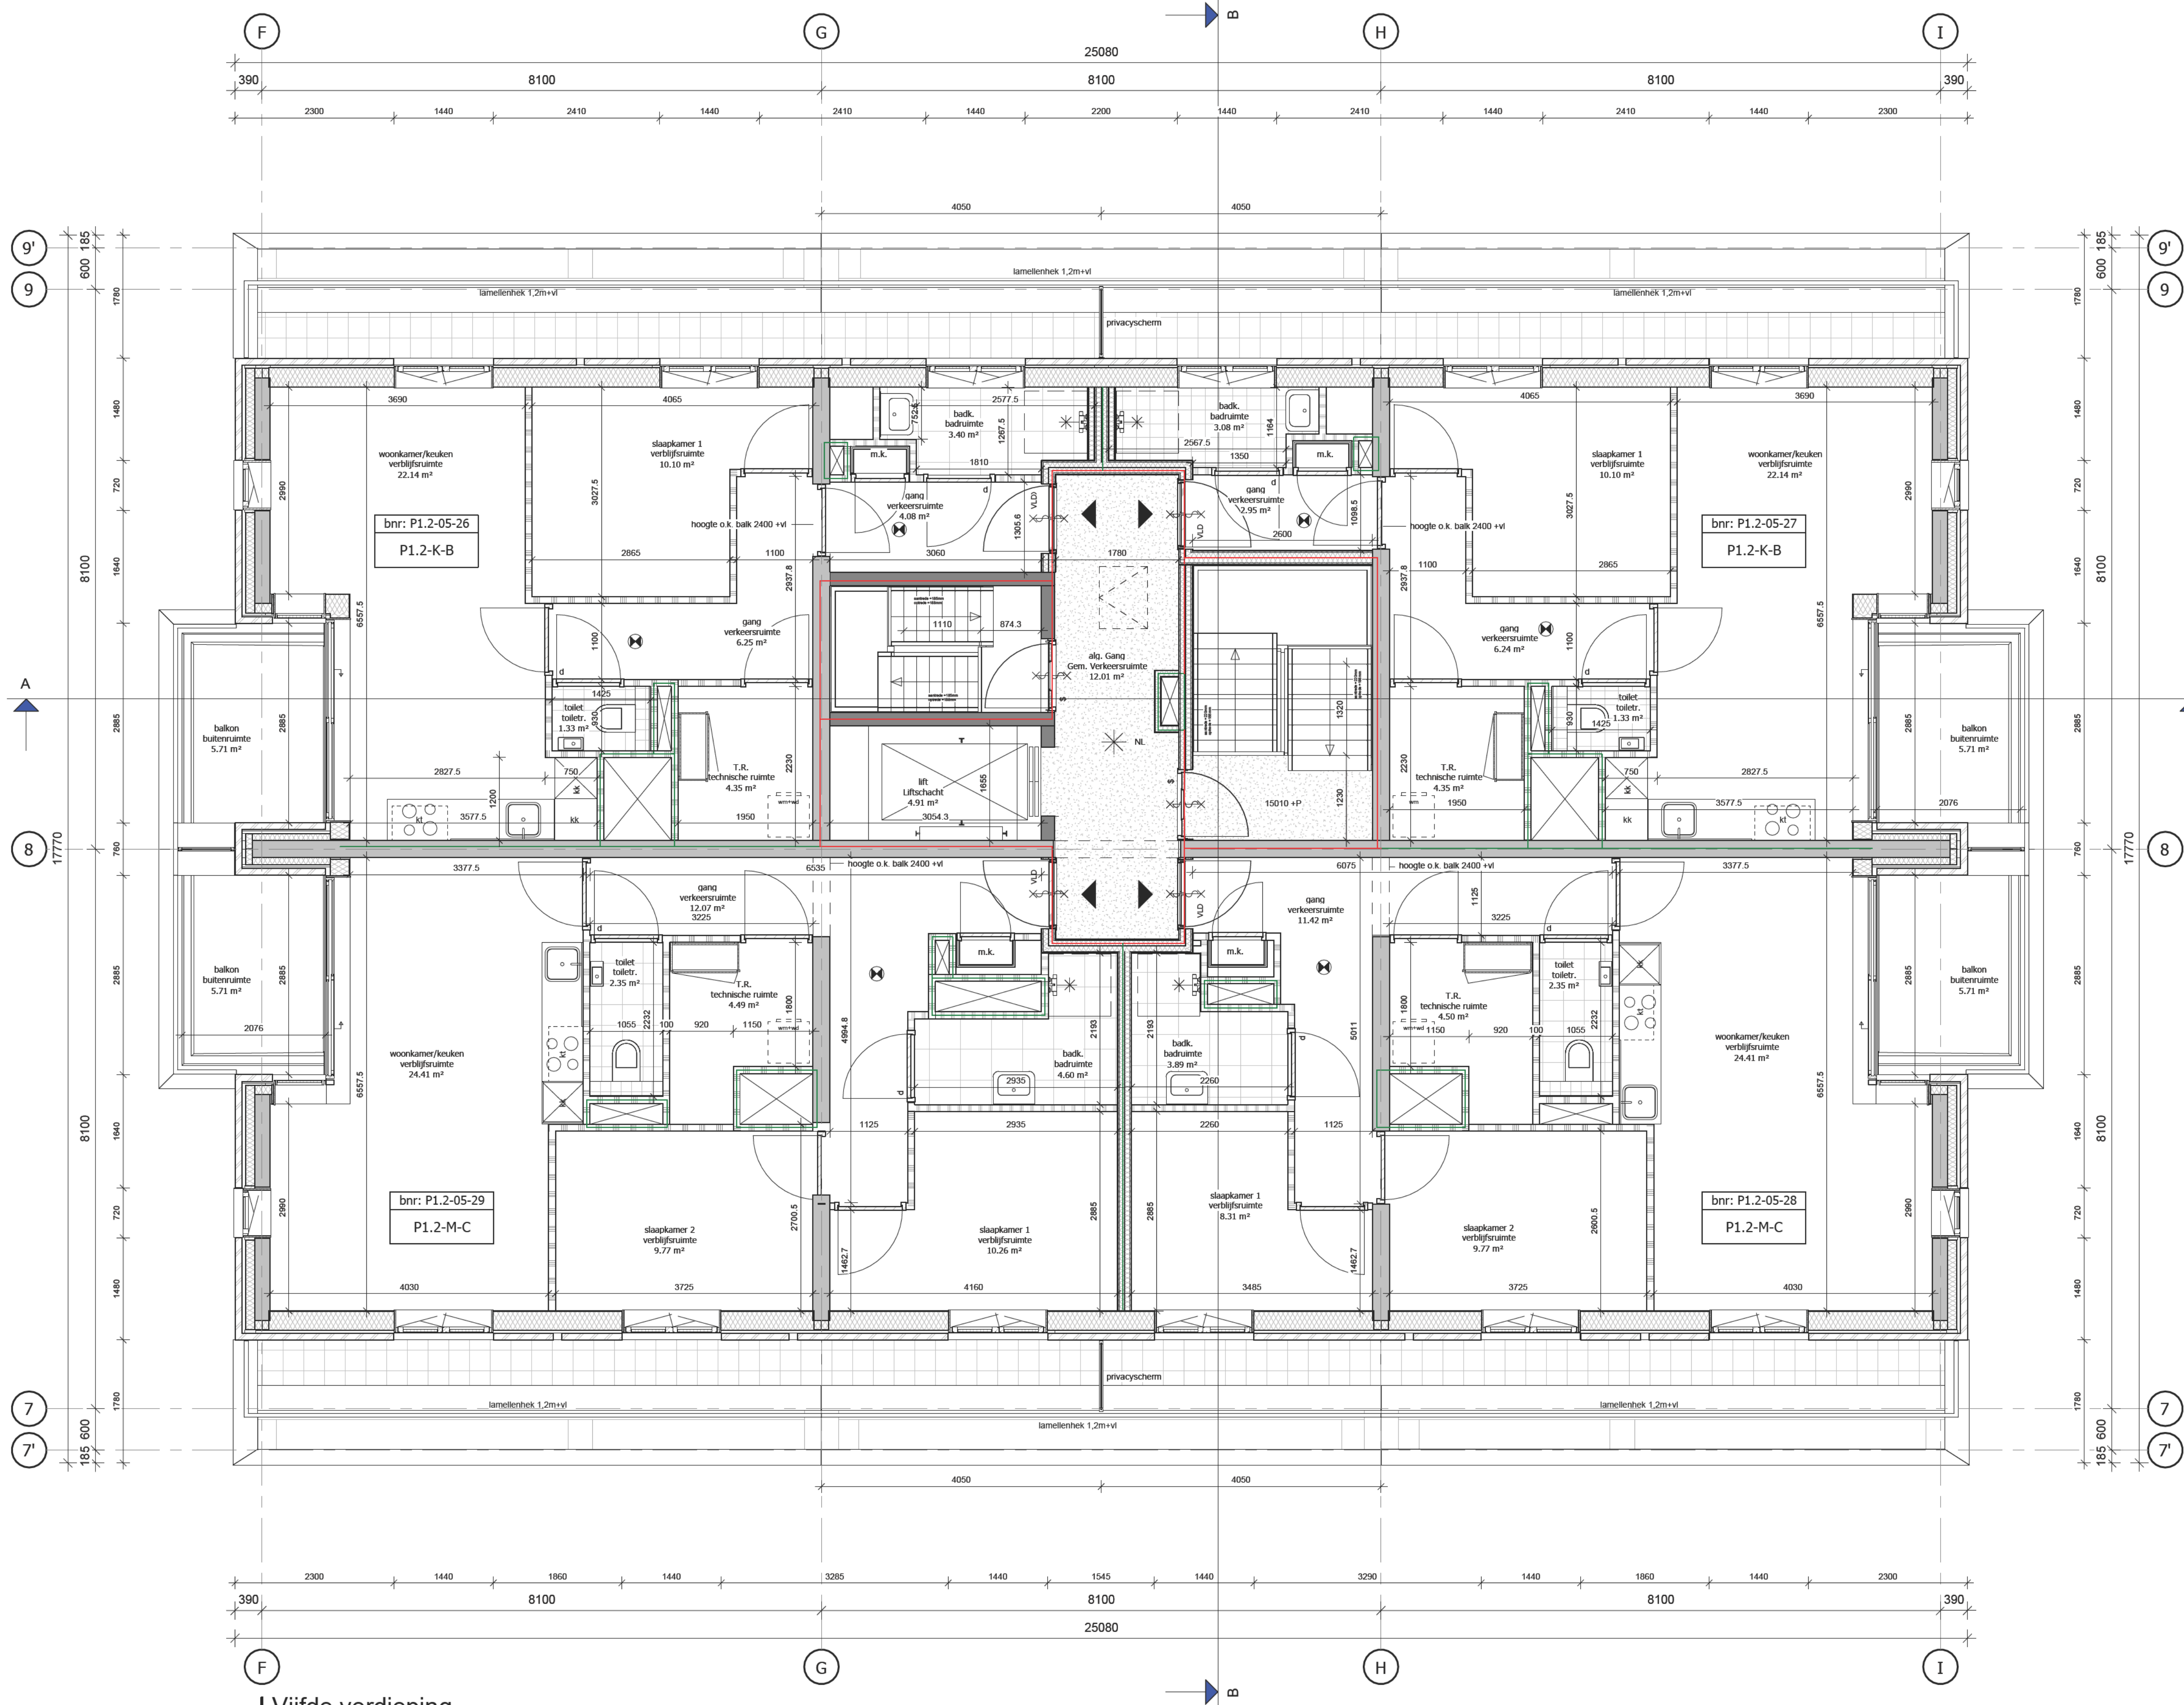

Vijfde verdieping

schaal 1:50

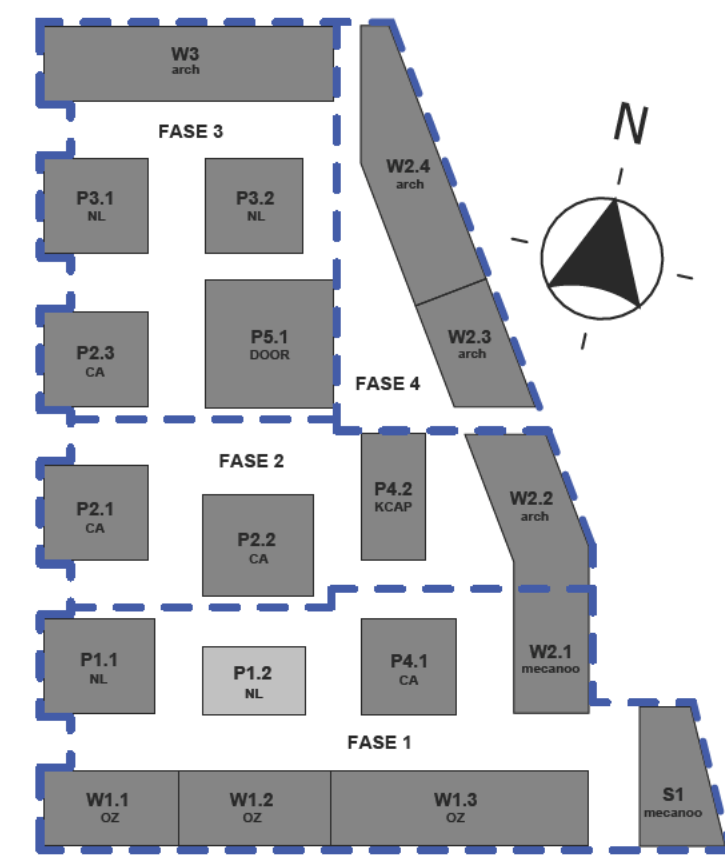

B 25-09-2026 rapportage nagelopen tav brandwerende voorzieningen ER
A 22-05-2026 wijzigingen t.b.v. welstand ER
wijz. datum omschrijving door

project Marktkwartier West fase 1, Amsterdam onderdeel Blok P1.2
opdrachtgever Marktkwartier C.V. projectmanager

fase DO DEFINITIEF
tekeningsnaam

vijfde verdieping

formaat A1 schaal 1:50 getekend/gewijzigd 31-10-2024 projectcode 20087 tekeningcode DO-105
B 25-09-2026



hfb

adres
HFB B.V.
Vasteland 78
3011 BN, Rotterdam

telefoonnummer
010 266 66 44

website
www.hfb-groep.nl

e-mail
info@hfb-groep.nl

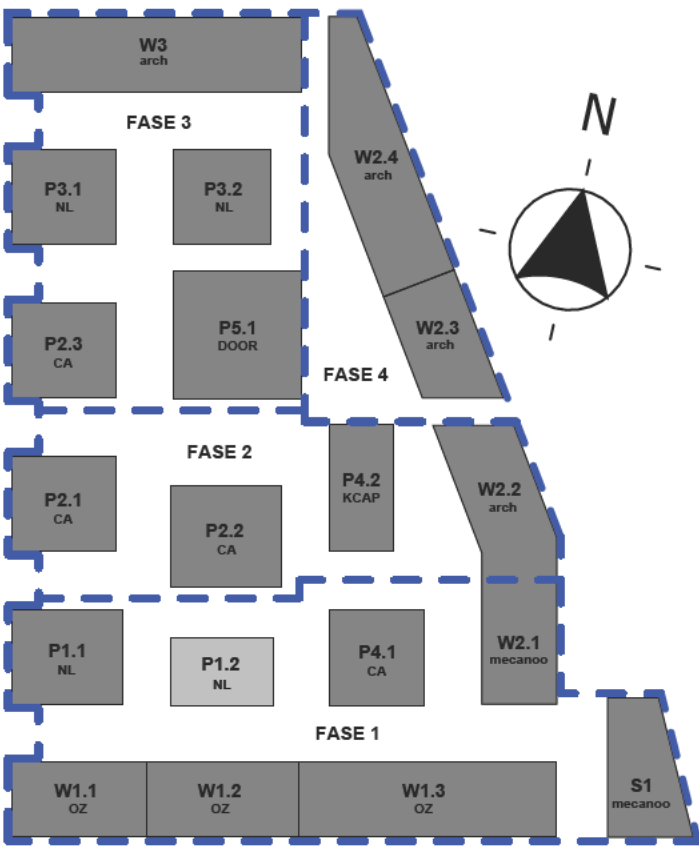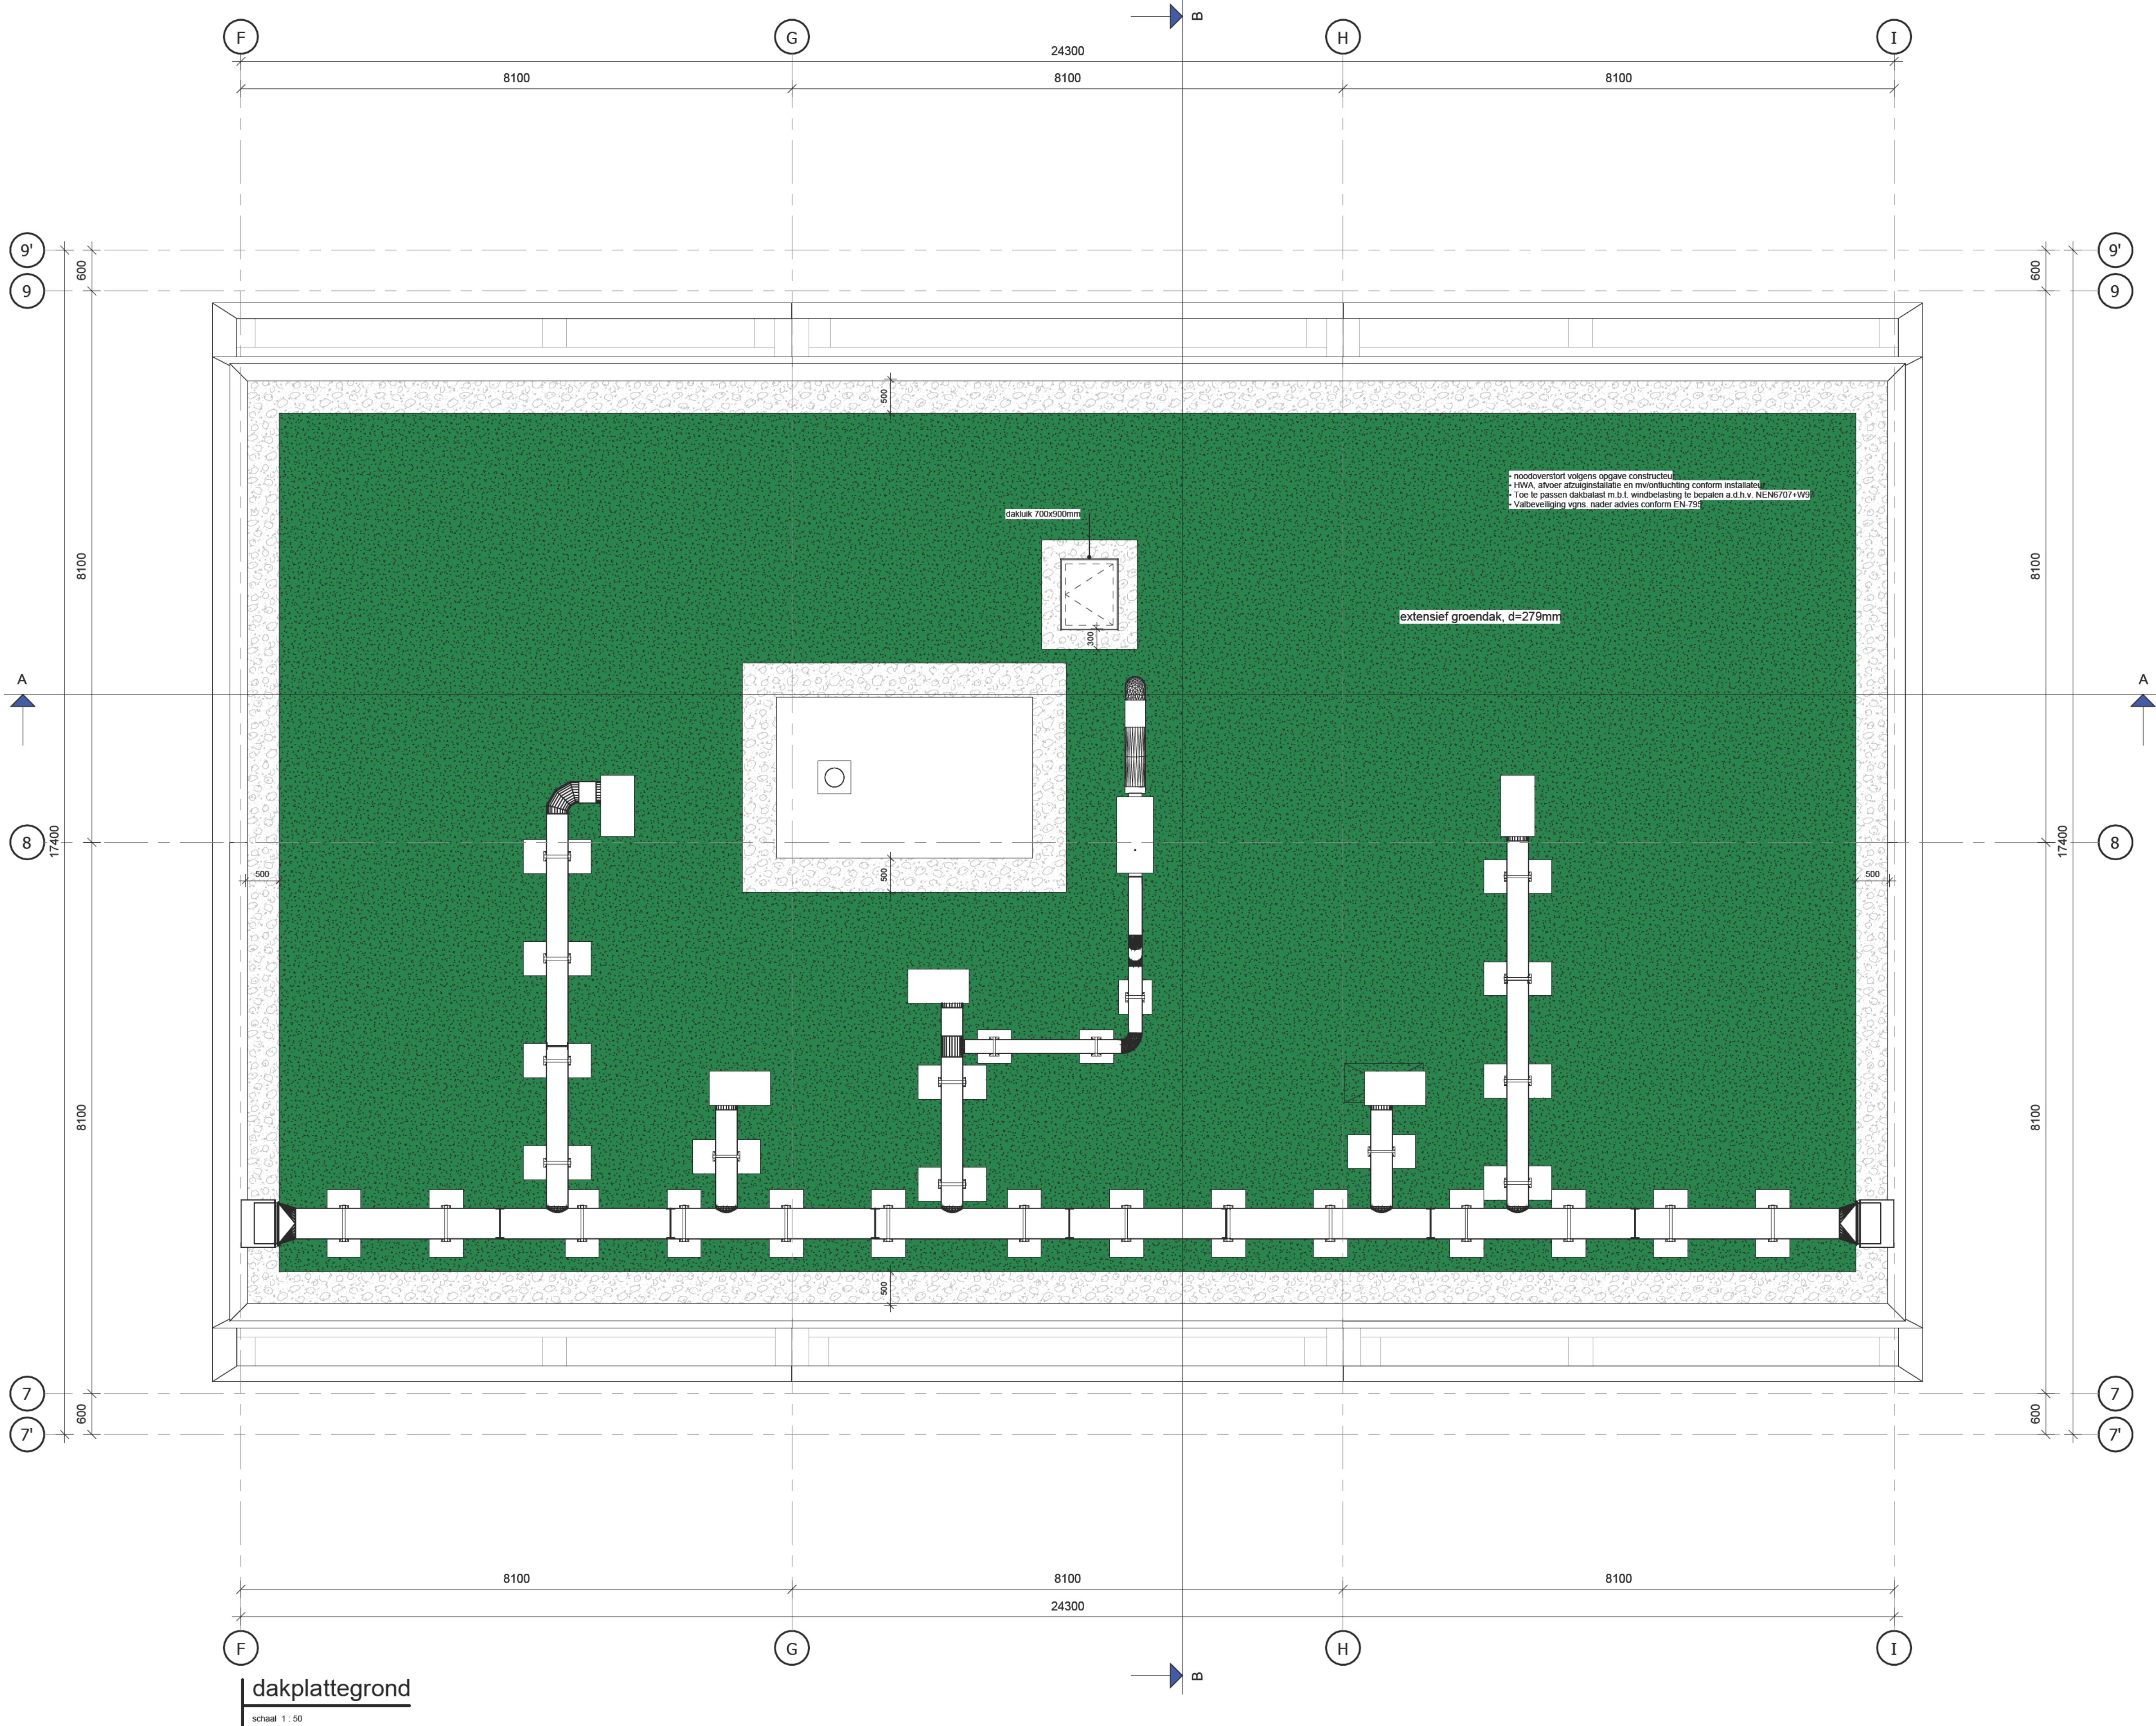

hfb

adres
HFB B.V.
Vasteland 78
3011 BN, Rotterdam
telefoonnummer
010 266 66 44
website
www.hfb-groep.nl
e-mail
info@hfb-groep.nl

A 22-05-2026 wijzigingen t.b.v. welstand
wijz. datum omschrijving
project Marktkwartier West fase 1, Amsterdam
opdrachtgever Marktkwartier C.V.
fase DO
tekeningnaam
onderdeel Blok P1.2
projectmanager

DEFINITIEF

dakplaattegrond

formaat A1
schaal 1:50
getekend/gewijzigd 31-10-2024
A 22-05-2026
projectcode 20087
tekeningcode DO-106