
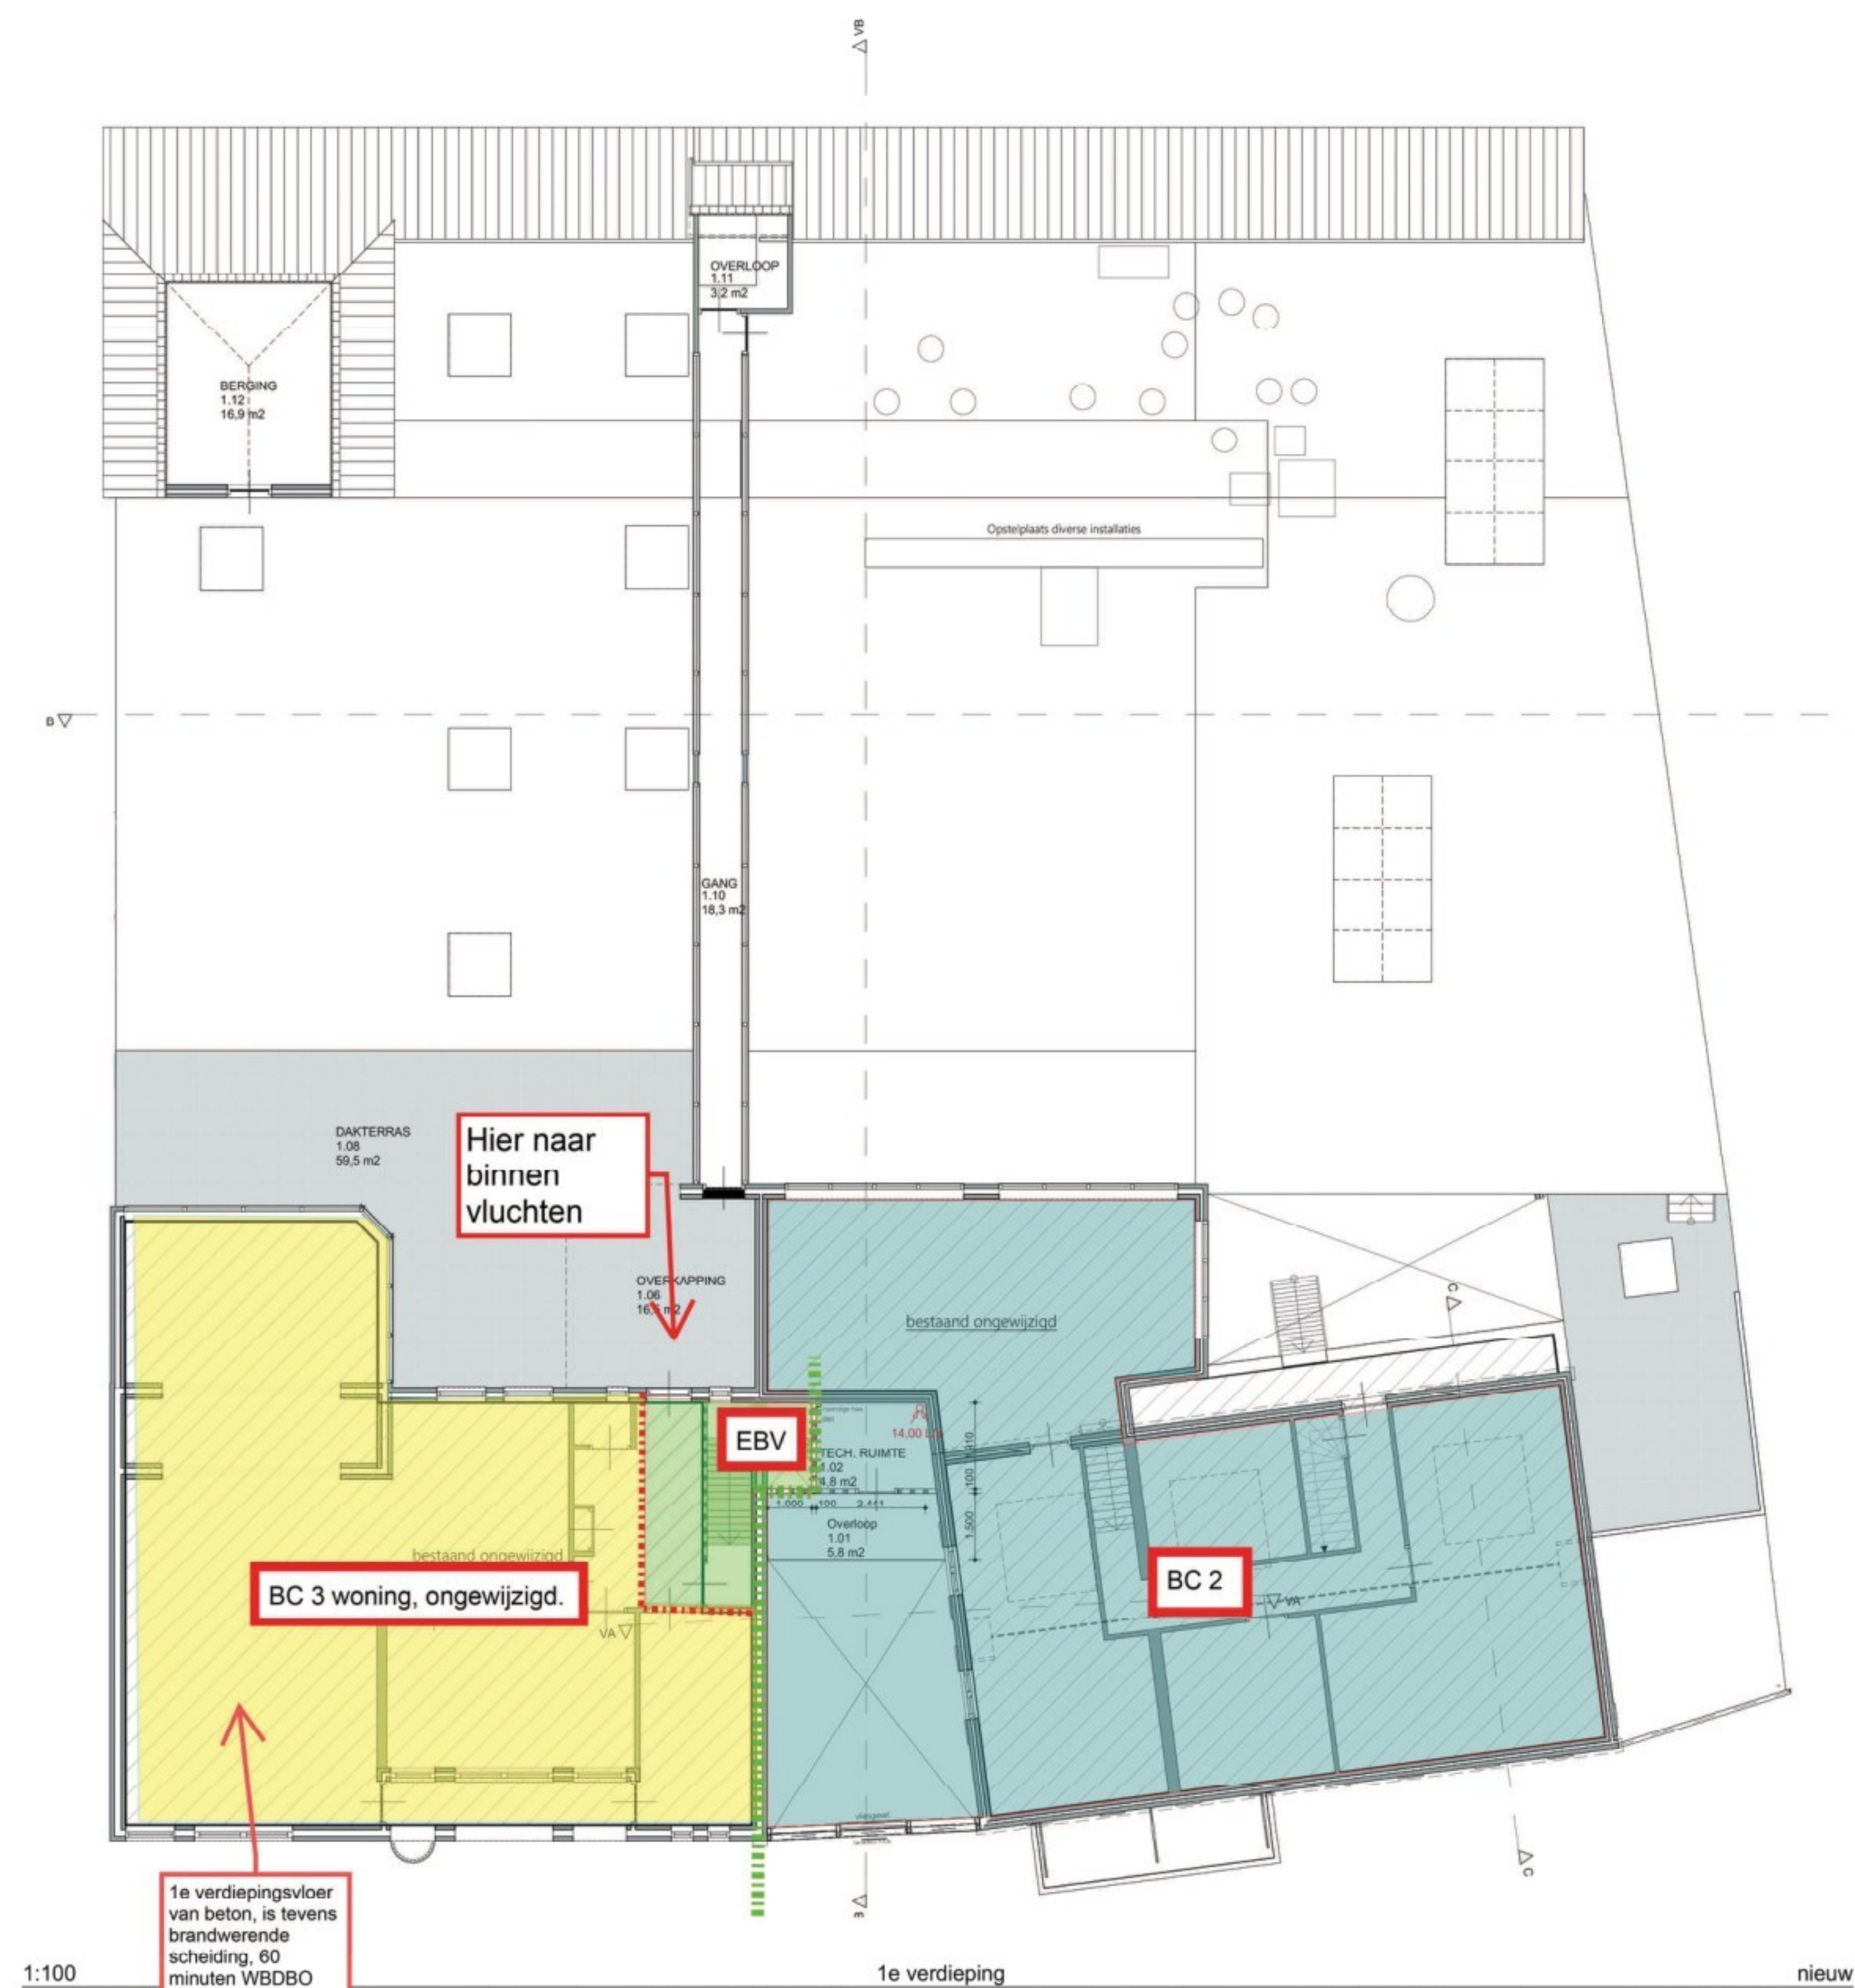


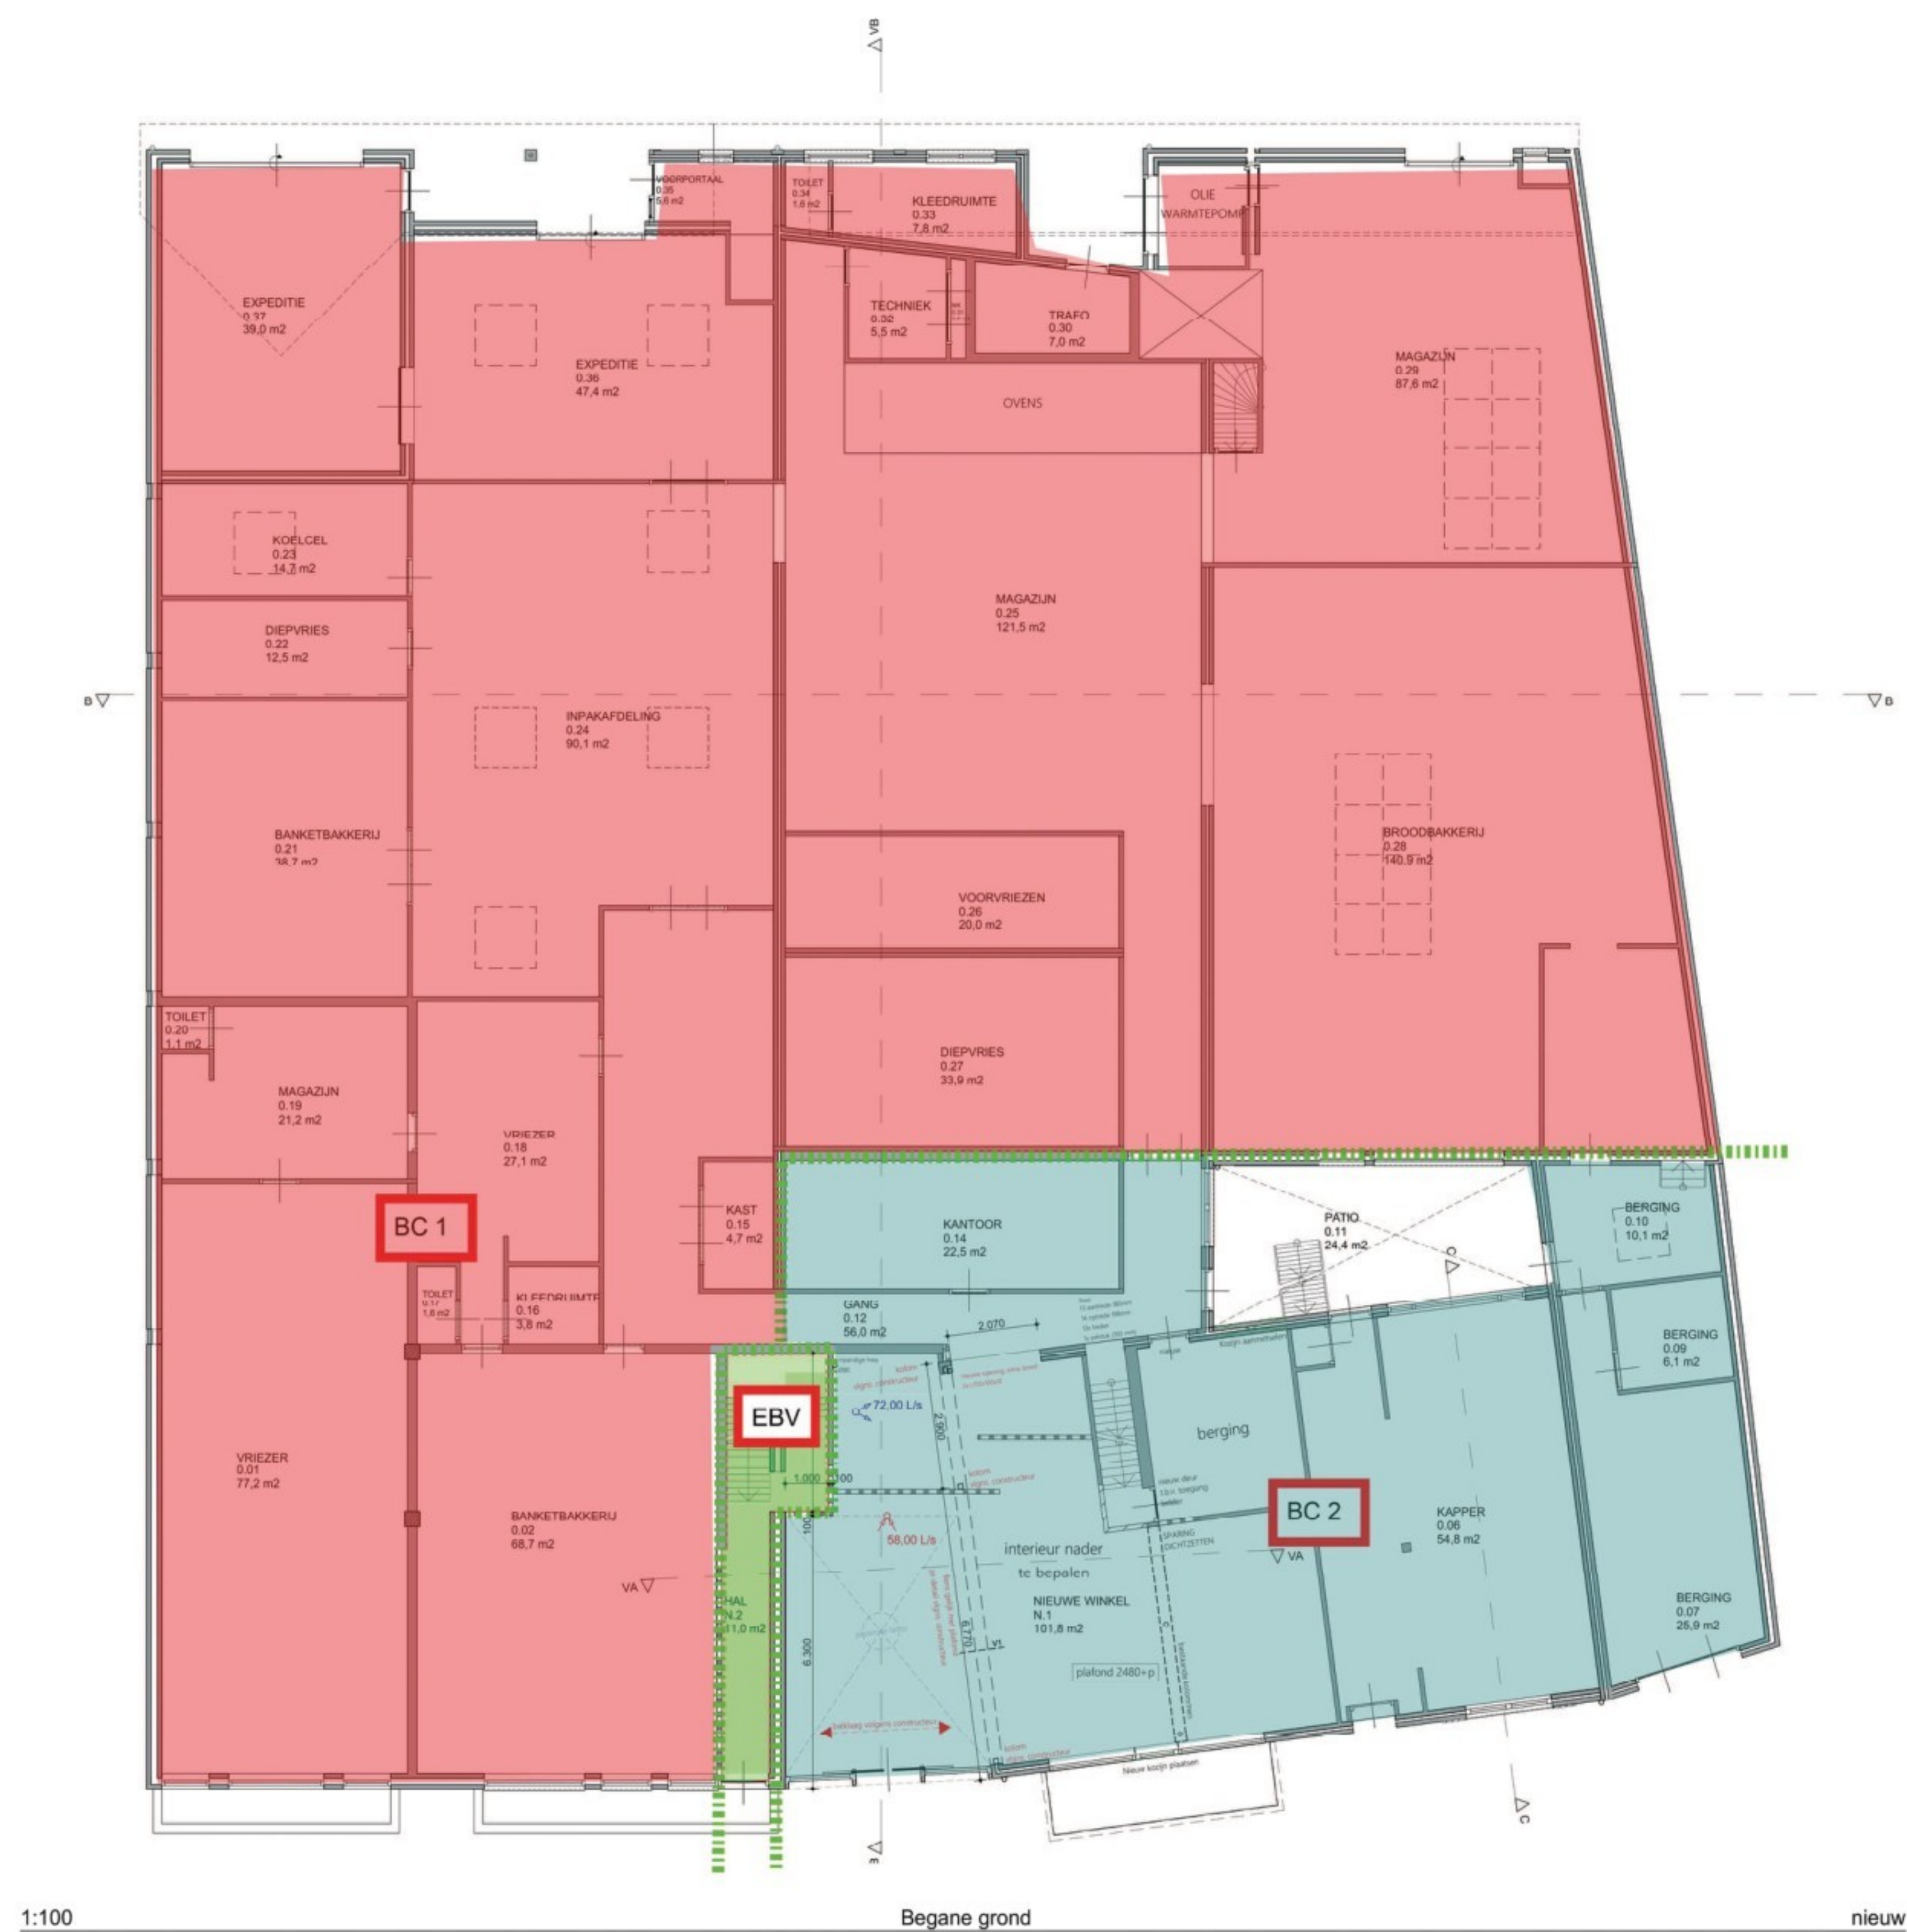

Constructie volgens berekeningen en tekeningen constructeur.
(v.o.c. – volgens opgave constructeur).
Capaciteit en opstelling E&W installaties i.o.m. installateur nader te bepalen.
Het project moet gerealiseerd worden conform het Bouwbesluit 2012.
Alle materialen verwerken volgens verwerkingsvoorschrift leverancier.
Exakte lagenmaat en kozijnhoogte te bepalen volgens detaillering leverancier.
Alle maten in het werk controleren.

Nieuwe brandcompartimentering (BC's)

BC 01 winkel- en industrie functie, GO ca. 814 m²
BC 02 winkel-, bijeenkomst, kantoor en industrie functie GO ca. 856 m²
BC 03 woonfunctie, GO ca. 130 m²

■■■■■ WBDBO tussen de BC's 60 minuten WBDBO
■■■■■ WBDBO tussen BC's en EBV 30 minuten WBDBO