

An architectural rendering of a three-story brick building with a gabled roof and dormer windows. The building features multiple windows and doors, some with small awnings. The rendering is presented in a semi-transparent, light gray style over a background of a cloudy sky and a grassy field.

Deurne, De Grote Bottel

definitief ontwerp fase 1 - gevelaanzichten

K009874
20-04-2026



Bloksprong 1200



Deurne - De Grote Bottel fase 1
BLOK 1.1 - schaal 1:100

Bloksprong 1200

106

107

108

109

110



Bloksprong 1200




Deurne - De Grote Bottel fase 1
BLOK 1.1 - schaal 1:100

111

112

113

Bloksprong 1200

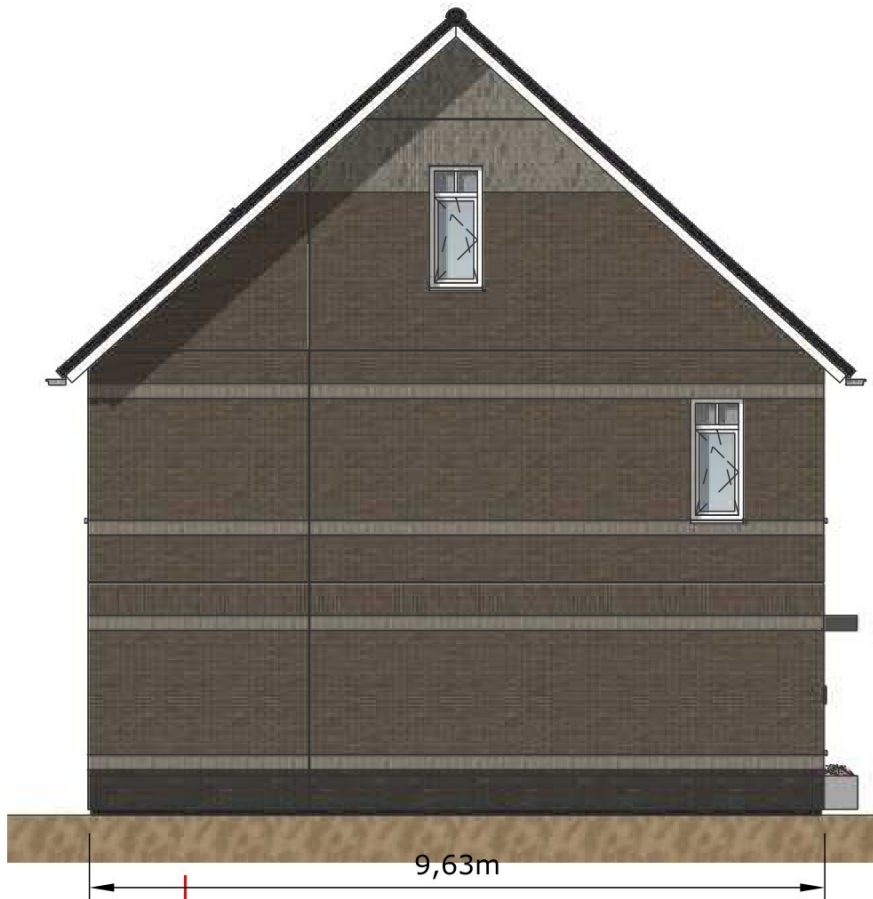

Kopgevel rechts



Bloksprong 1200



Deurne - De Grote Bottel fase 1
BLOK 1.2 - schaal 1:100

Bloksprong 1200

114

115

116

117

Bloksprong 1200

118

119

120

121



Kopgevel rechts
zie pagina hiervoor



Bloksprong 1200

Bloksprong 1200



Deurne - De Grote Bottel fase 1
BLOK 1.2 - schaal 1:100

Bloksprong 1200

122


123

124

125

126

127

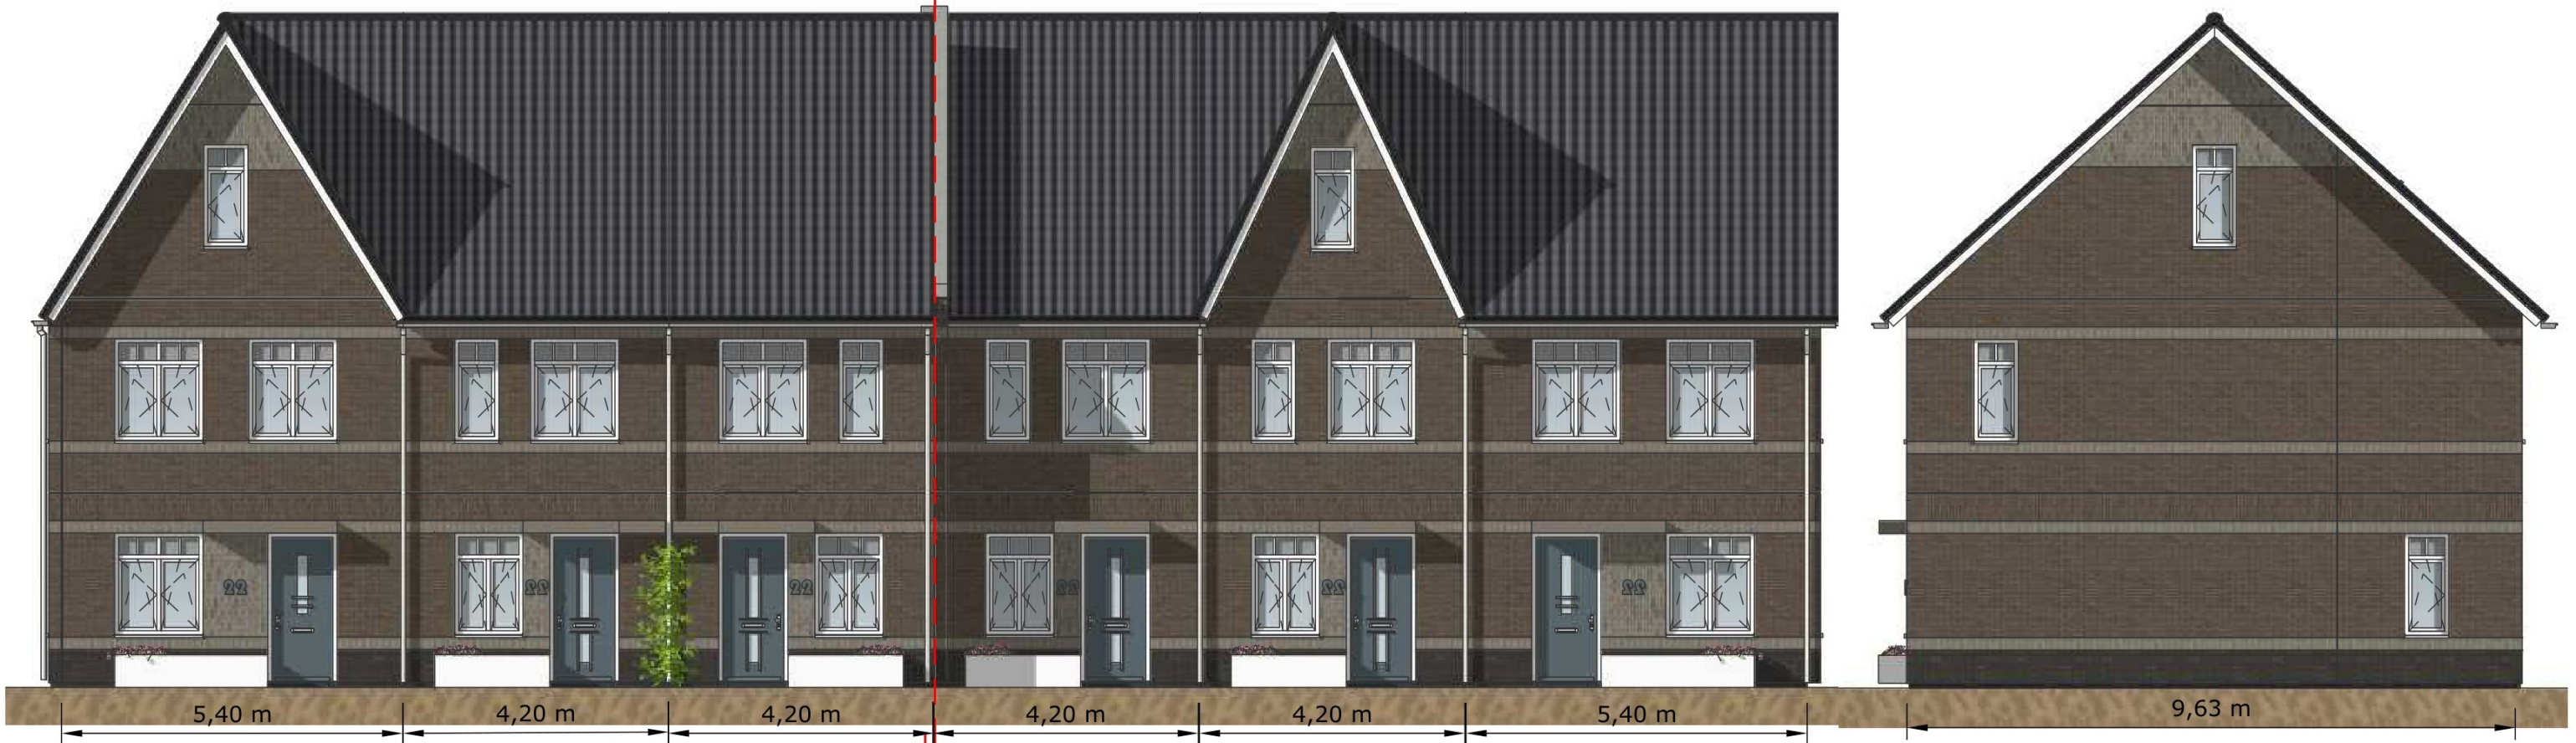

Bloksprong 1200

Deurne - De Grote Bottel fase 1
BLOK 1.3 - schaal 1:100



Blokspiong 1200

Deurne - De Grote Bottel fase 1
BLOK 1.4 - schaal 1:100

Bloksprong 1200

132

133

134

135

136

137

138



Bloksprong 1200

Deurne - De Grote Bottel fase 1
BLOK 1.4 - schaal 1:100



Blokspiong 1200



Deurne - De Grote Bottel fase 1
BLOK 1.5 - schaal 1:100



Deurne - De Grote Bottel fase 1
BLOK 1.5 - schaal 1:100



Bouwnummer 101 t/m 110

Deurne - De Grote Bottel fase 1
BLOK 1.1 - schaal 1:100



Bouwnummer 111 t/m 121

Deurne - De Grote Bottel fase 1
BLOK 1.2 - schaal 1:100



Bouwnummer 122 t/m 127

Deurne - De Grote Bottel fase 1
BLOK 1.3 - schaal 1:100



Bouwnummer 128 t/m 138

Deurne - De Grote Bottel fase 1
BLOK 1.4 - schaal 1:100




Bouwnummer 139 t/m 147

Deurne - De Grote Bottel fase 1
BLOK 1.5 - schaal 1:100



Deurne - De Grote Bottel fase 1
Uitbouw kopgevel langskap- schaal 1:100

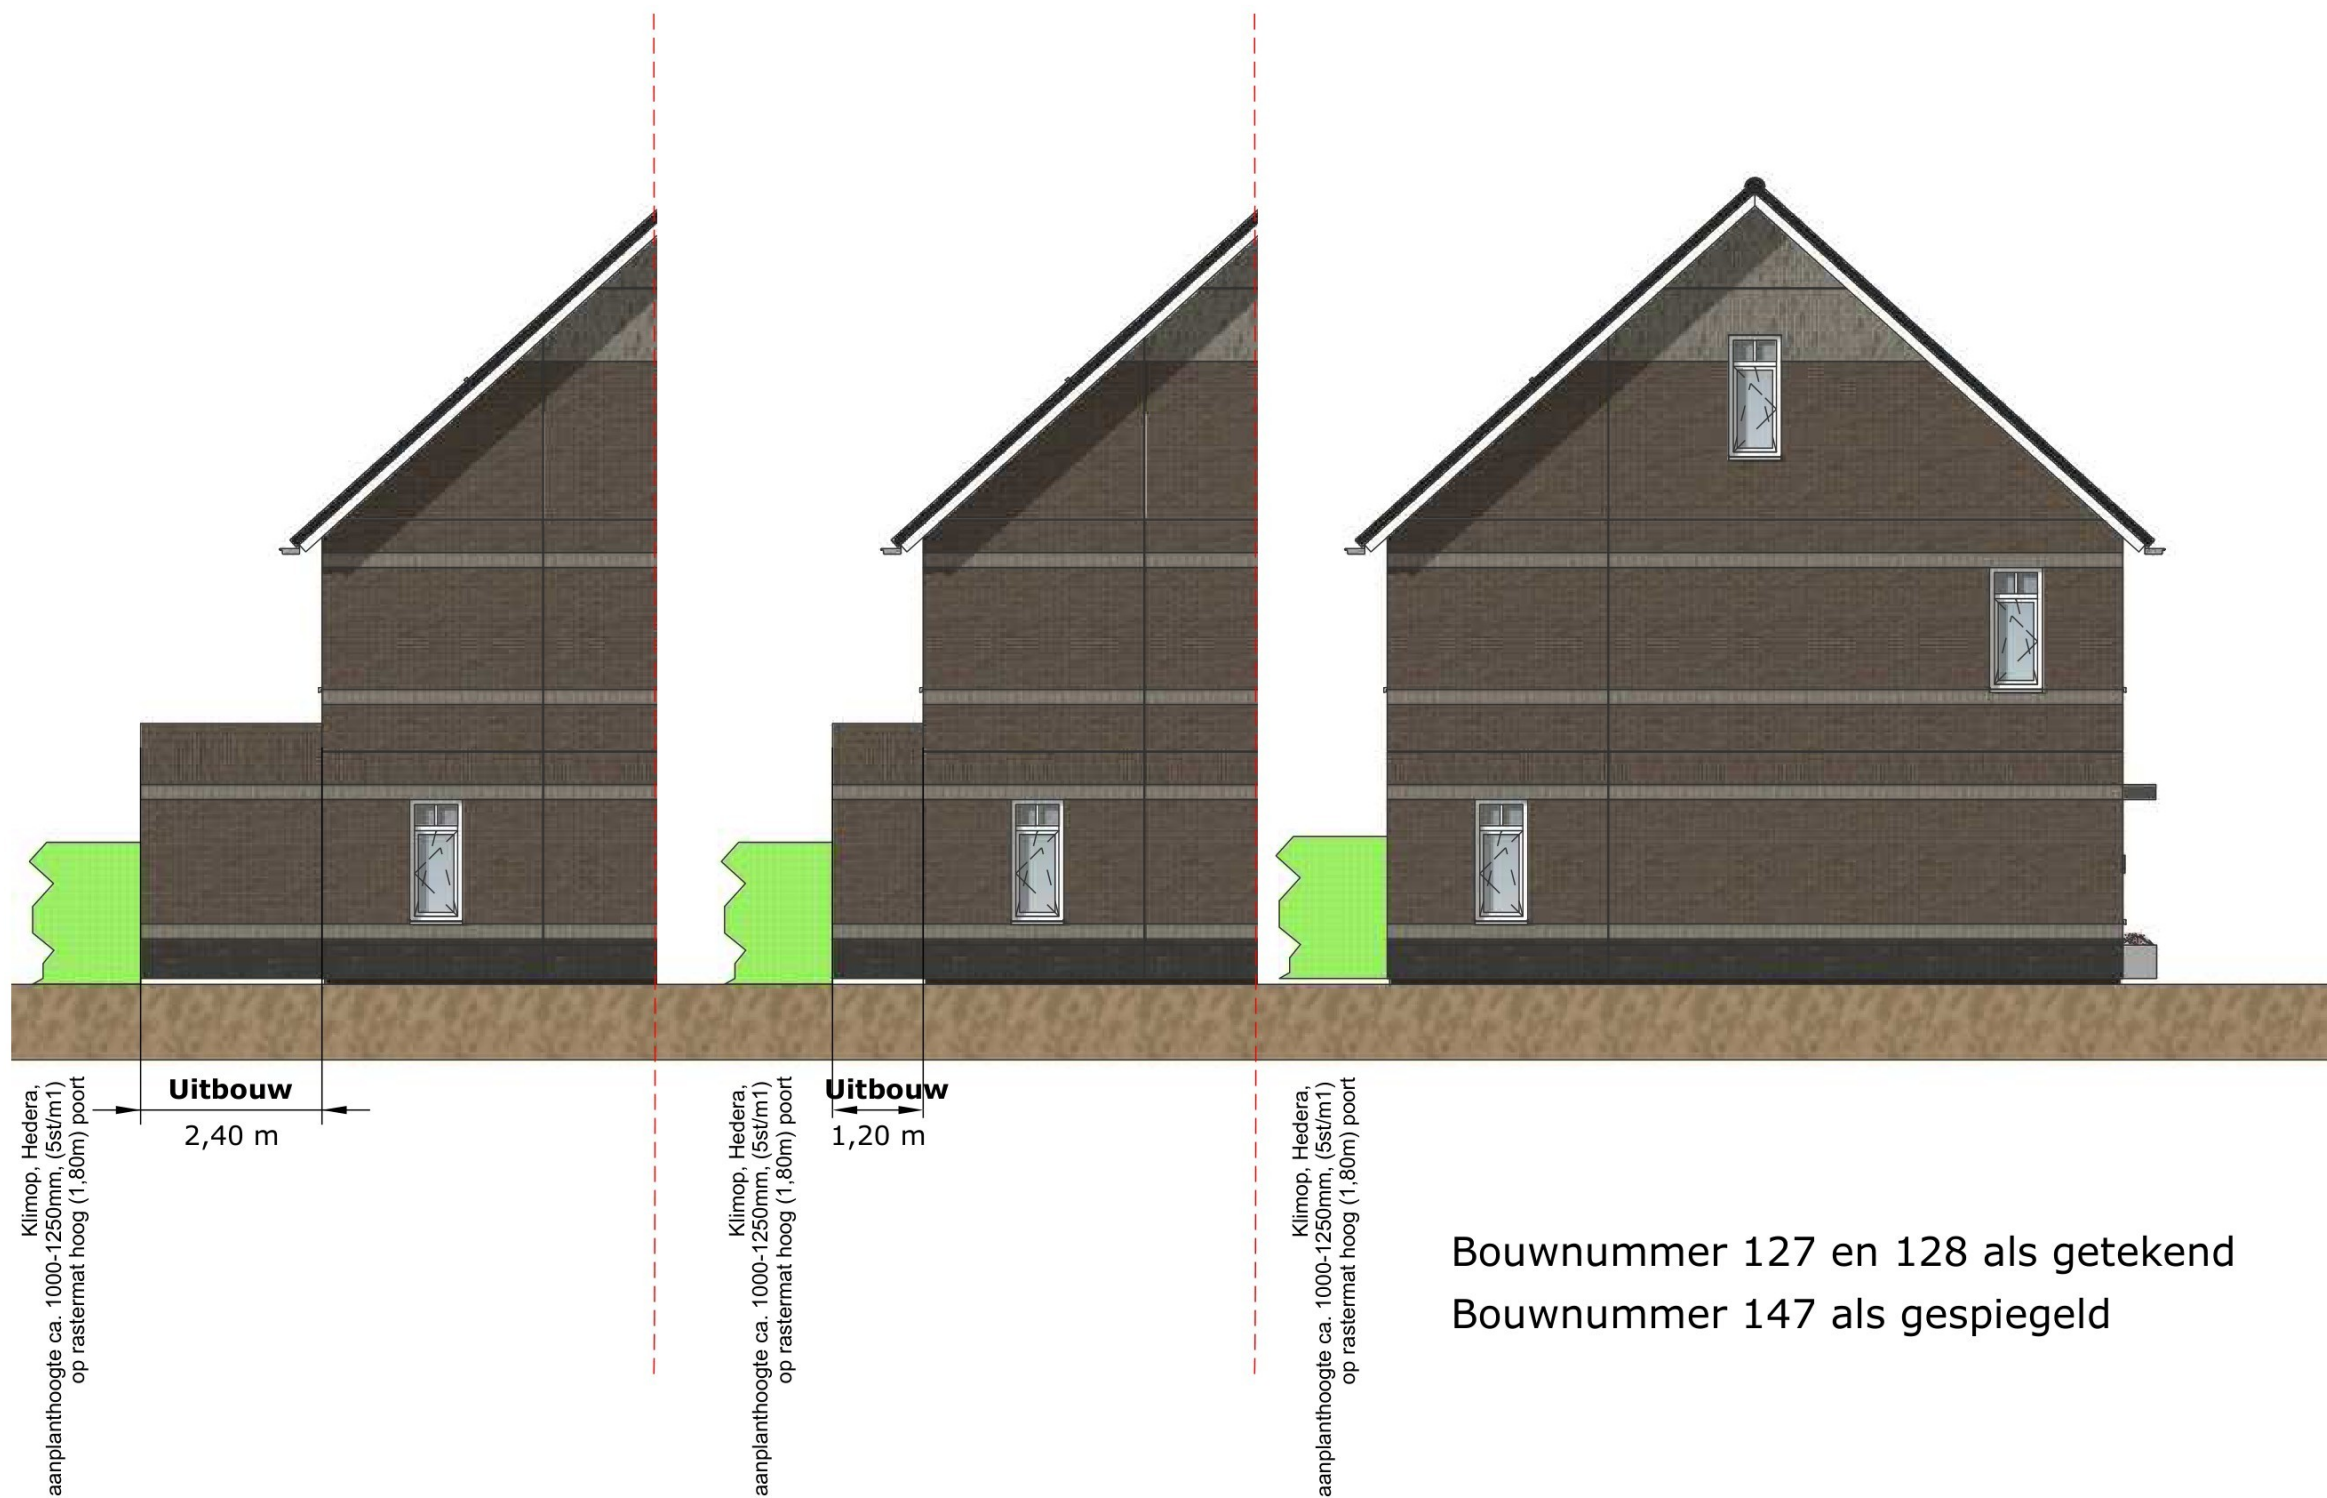

Deurne - De Grote Bottel fase 1
Uitbouw kopgevel langskap- schaal 1:100



Bouwnummer 122 en 139 als getekend
Bouwnummer 138 als gespiegeld

Deurne - De Grote Bottel fase 1
Uitbouw kopgevel dwarskap- schaal 1:100