


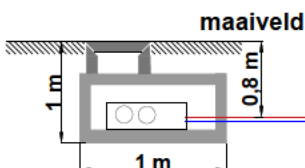

Dwarsdoorsnede Verdeelput



VBWW ca. 200 m

Opmerking

VBWW= verticale bodemwarmtewisselaar
VBWW = ca. 200 m lang van PE Ø40 mm

De verdeelput kan zowel rond als vierkant uitgevoerd worden. De afmetingen staan in de dwarsdoorsnede. Put wordt aan maaiveld afgewerkt en kan afgewerkt worden in de straat.


Leidingen tussen bron en verdeelput zijn PE Ø40 mm.
Leidingen tussen verdeelput en technische ruimte zijn PE Ø63 mm.

Alle leidingen liggen 0,8 m -mv

Afb 1) Verticale bodemplus
afb 2) Voorbeeld van verdeelput met putdeksel

Legenda

- Bronlocatie
- Retourleiding
- Aanvoerleiding
- Leiding tussen verdeelput en technische ruimte

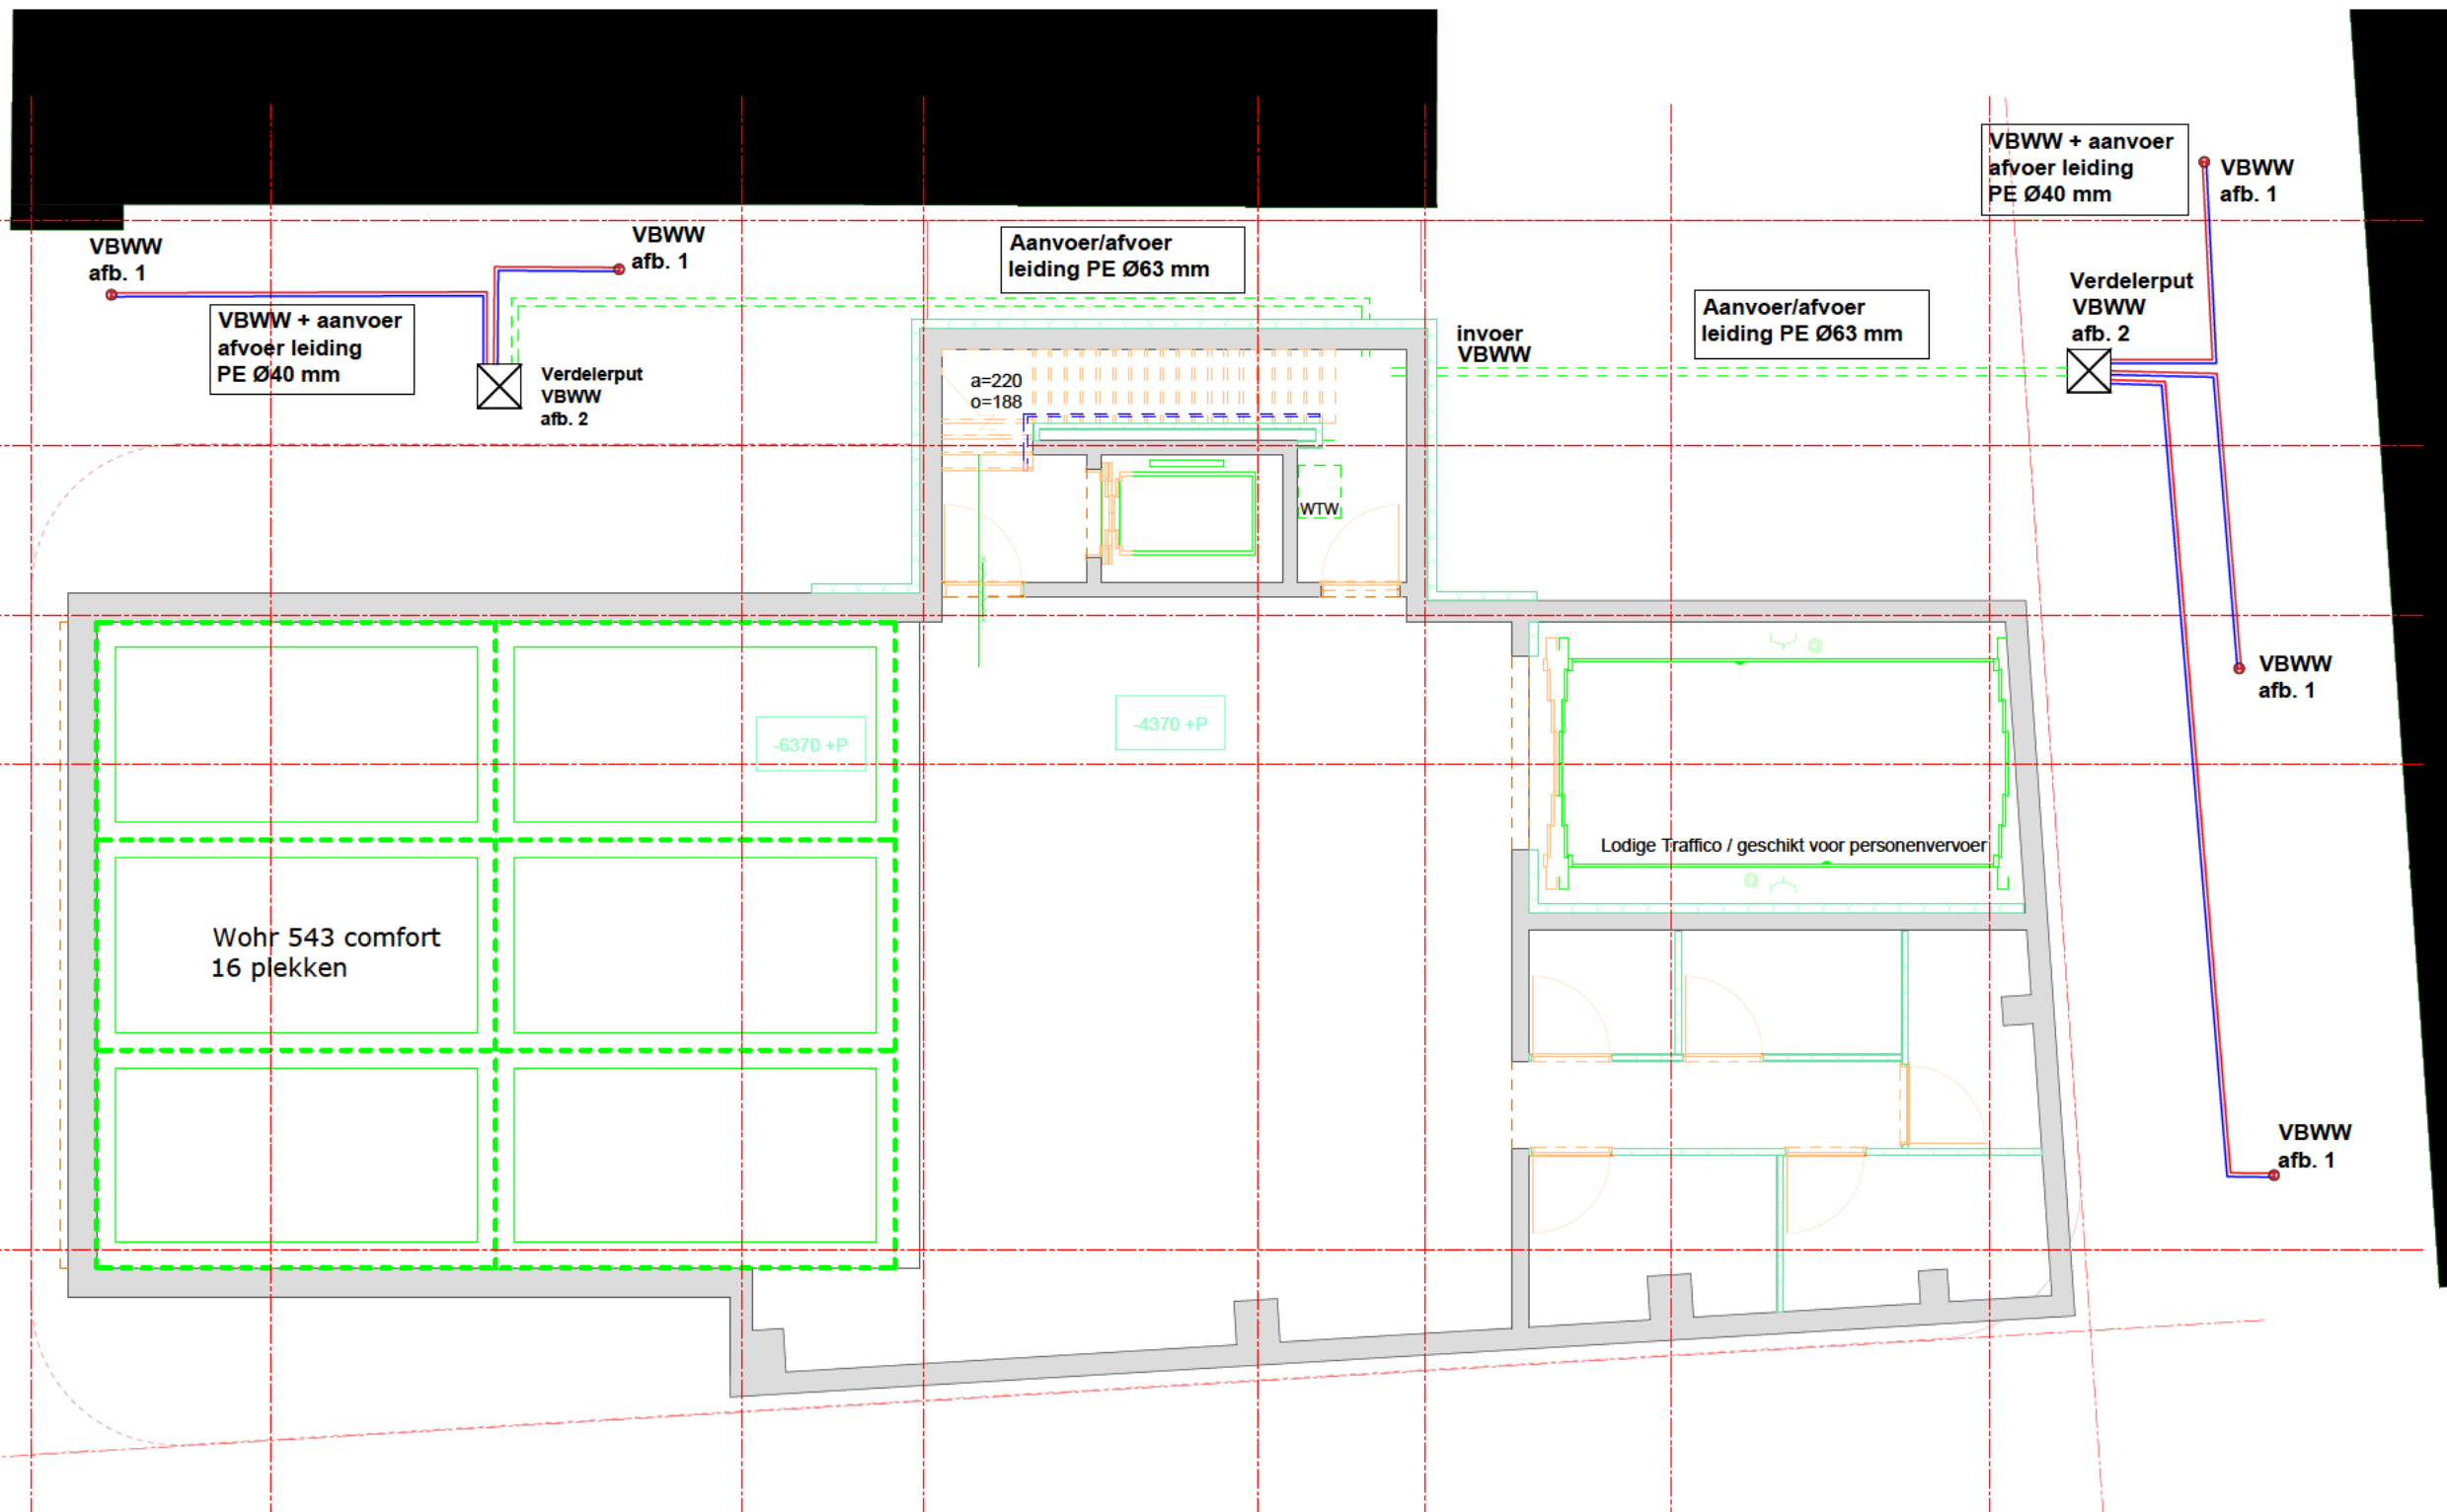

Naam tekening Inrichting GBES				Projectnummer 220028	Tek.nr. 0.2	Getekend 
Versie	Omschrijving	Door	Datum	Formaat	Schaal	Gecontroleerd
1	Overzicht GBES		14-10-2022	A3	1:100	
2	Tekst leesbaar		31-10-2022	Maatvoering mm		 kwaliteit in bodemenergie
Project GBES Raamplein, Amsterdam						 kwaliteit in bodemenergie
Opdrachtgever FRED Real Estate Developers						
Opmerkingen			Ondergrondtekening door MVSA			