



Gemeente Deurne  
Secdie  
Nummer  
Schaal

Deurne  
G en S  
650+651+812+5322  
5321+5330+5439 (ged.)  
1 : 1000

Willige Laagt

Willige Laagt

RENNOOI - ZIE TEKENING B-01


| LEGENDA                   |                      |
|---------------------------|----------------------|
| VERHARDING                | LANTAARNPAAL         |
| (BIJ)GEBOUW               | PAAL                 |
| KAARTGREN'S INDICATIEF II | KOLK                 |
| GEVELSPARING              | GRENSBUIJS           |
| HEKWERK                   | RIOOLPUT             |
| BENADERDE STAALKOLOM      | PEILBUIJS            |
| DAKRAND BENADERD          | BRANDKRAAN           |
| ONDERLEGGER INDICATIEF II | HOOGTE +NAP - GPS II |
|                           | WATERAFSLUITER       |
|                           | HEMELWATER AFVOER    |

MAATVOERING IN HET WERK TE CONTROLEREN  
MATEN IN HET WERK TE METEN  
CONTROLE BESTAANDE SITUATIE - IN HET WERK !

Kadaster, percelen, afstand en breedte, etc. - grenzen, zijn onderworpen aan  
E.o.s. in het werk in te meten a.d.h.v. kadastrale en gemeentelijke metingen.  
Aan gebouwen veranderingen, situaties kunnen geen rechten worden ontleend.

|                |   |
|----------------|---|
| Opdrachtgever: | Willige Laagt 1 5757 PZ Liessel                                                                    |
| Project:       | Uitbreiding bestaand bedrijfspand Winters Drankenhandel<br>a.d. Willige Laagt 1 5757 PZ te Liessel |
| Onderdeel:     | BESTEKTEKENING - NIEUWE SITUATIE / TERREIN                                                         |
| Datum:         | 07-01-2025                                                                                         |
| Gewijzigd:     |   |
| Tek.nr.:       | B-00                                                                                               |

Architectuur - Tekenburg - Projectmanagement

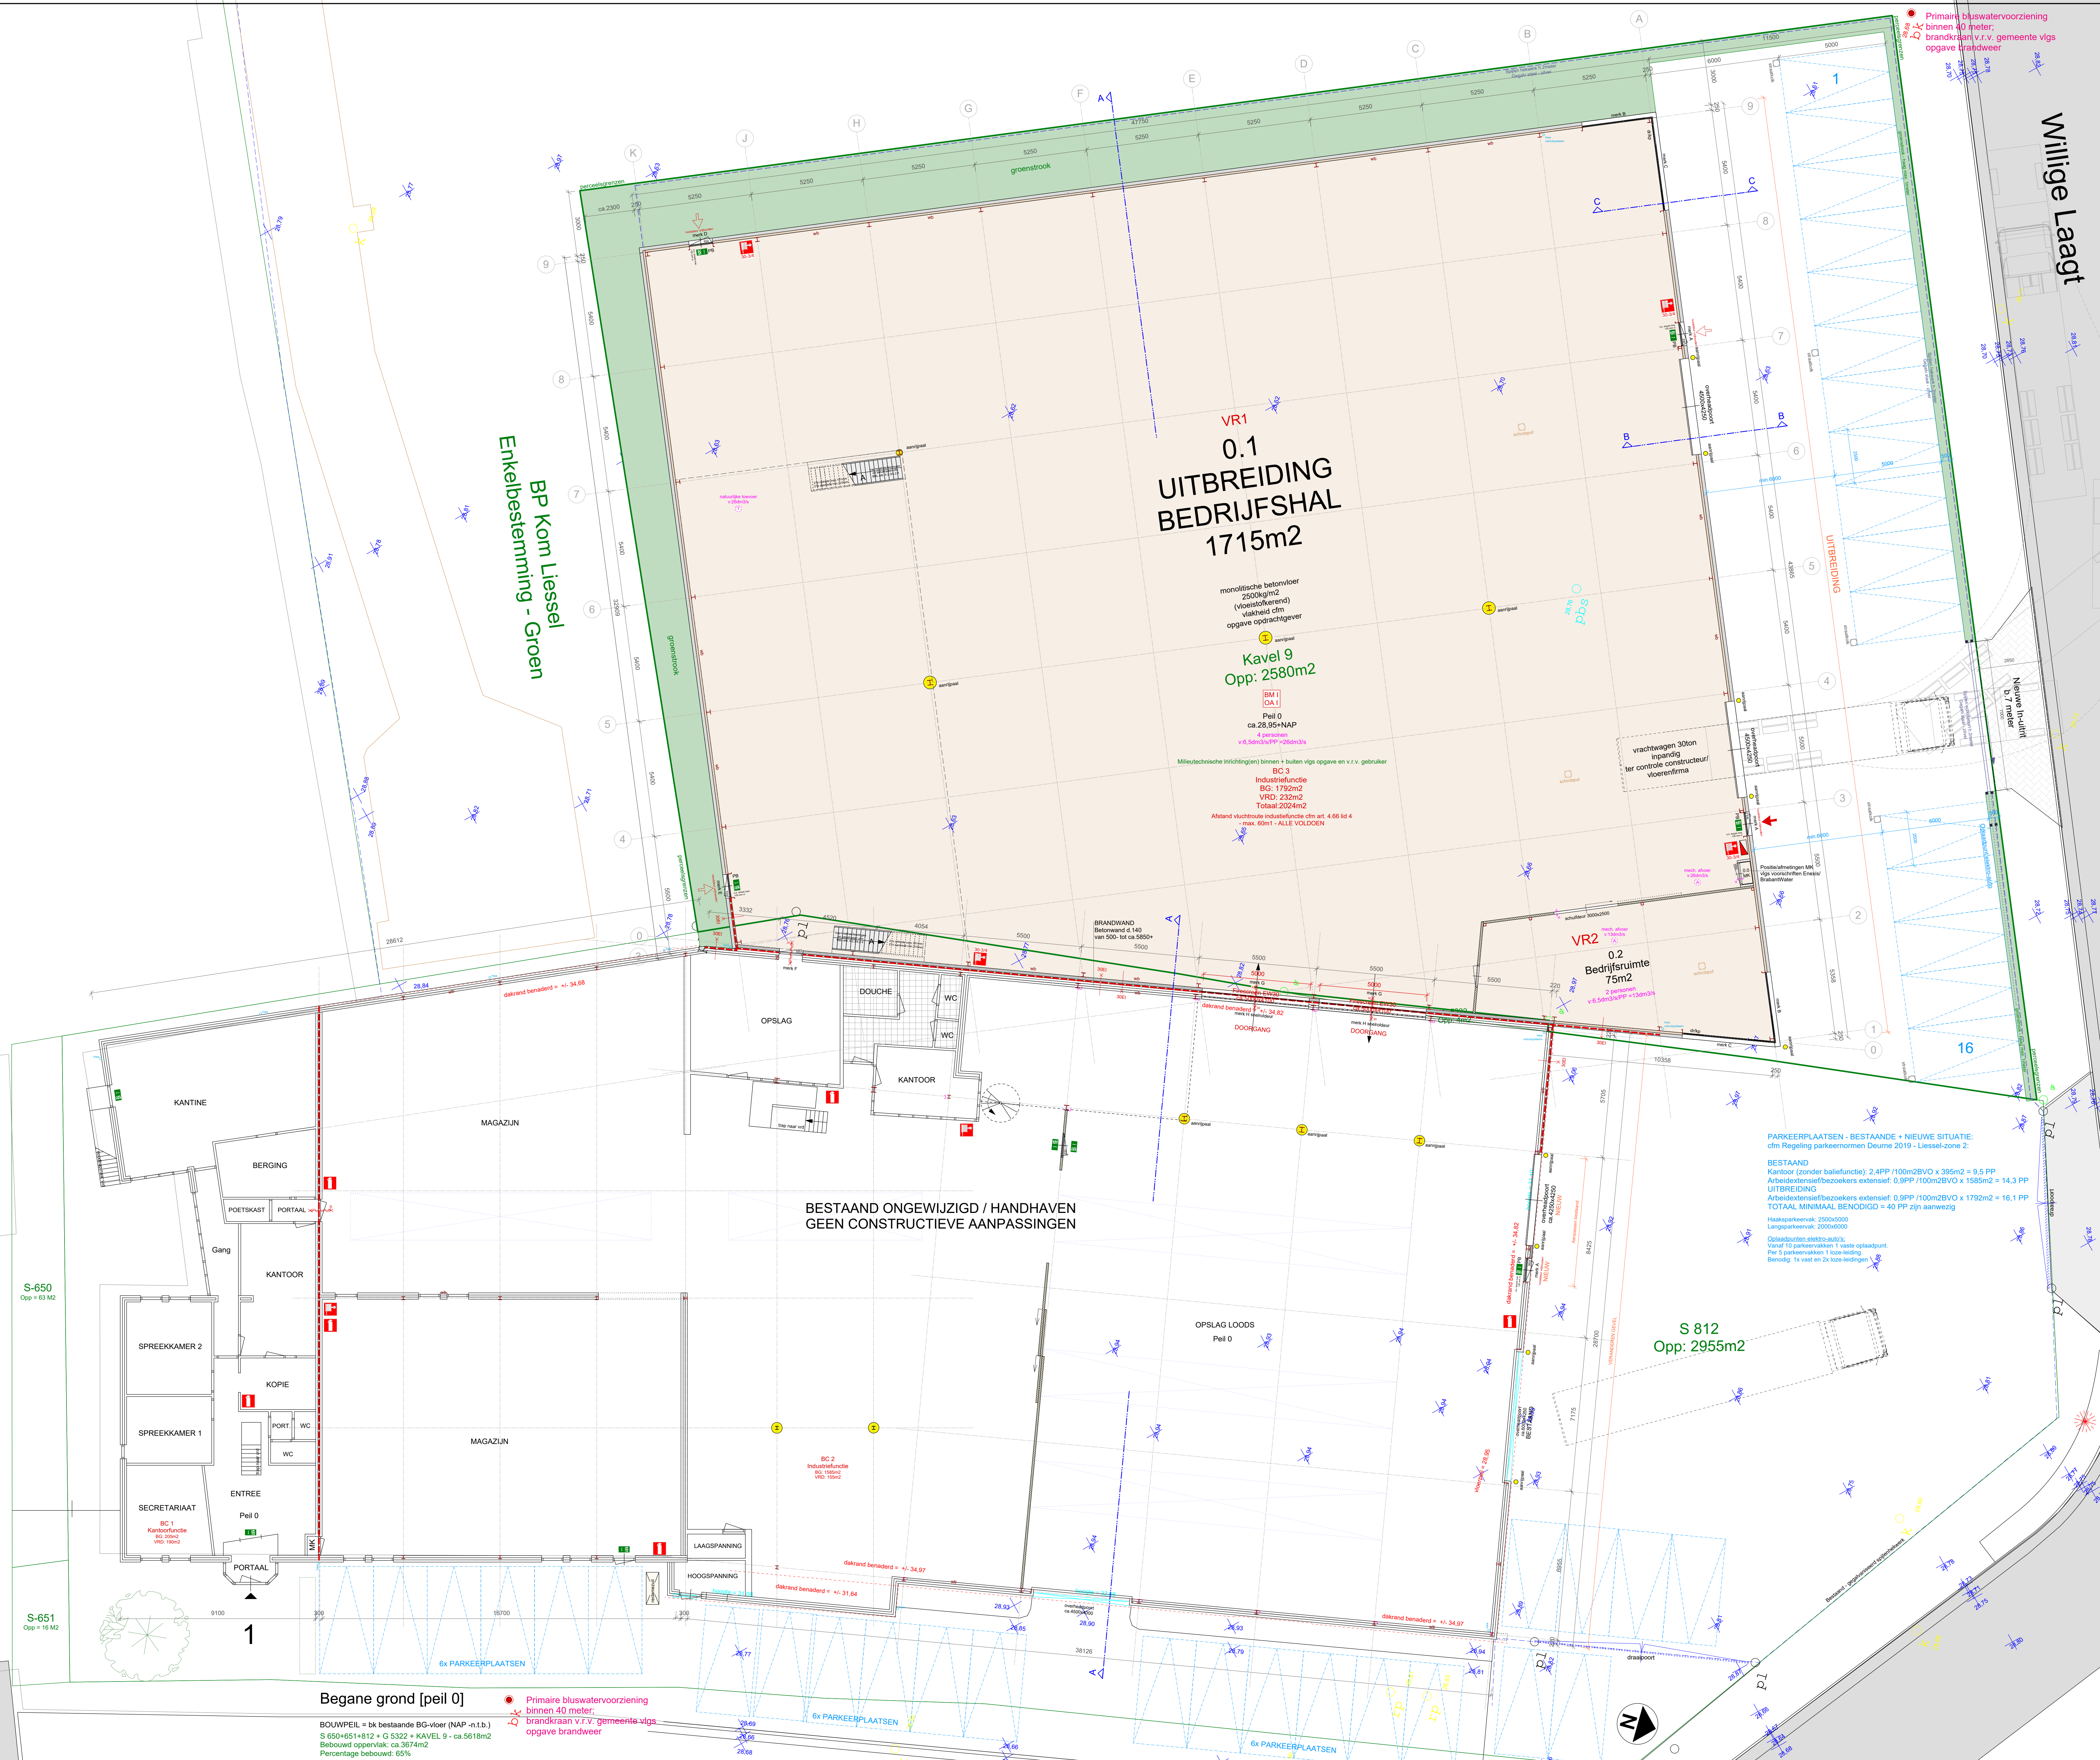

Begane grond [peil 0]

BOUWPEIL = bk bestaande BG-vloer (NAP -n.L.b.)  
S 650+651+812 + G 5322 + KAVEL 9 - ca.5618m2  
Bebouwd oppervlakte ca.3874m2  
Percentage bebouwd: 65%

• Primaire bluswatervoorziening  
binnen 40 meter;  
brandrijp v.v.v. gemeente vigs  
opgave brandweer