




Begane grond
1 : 100

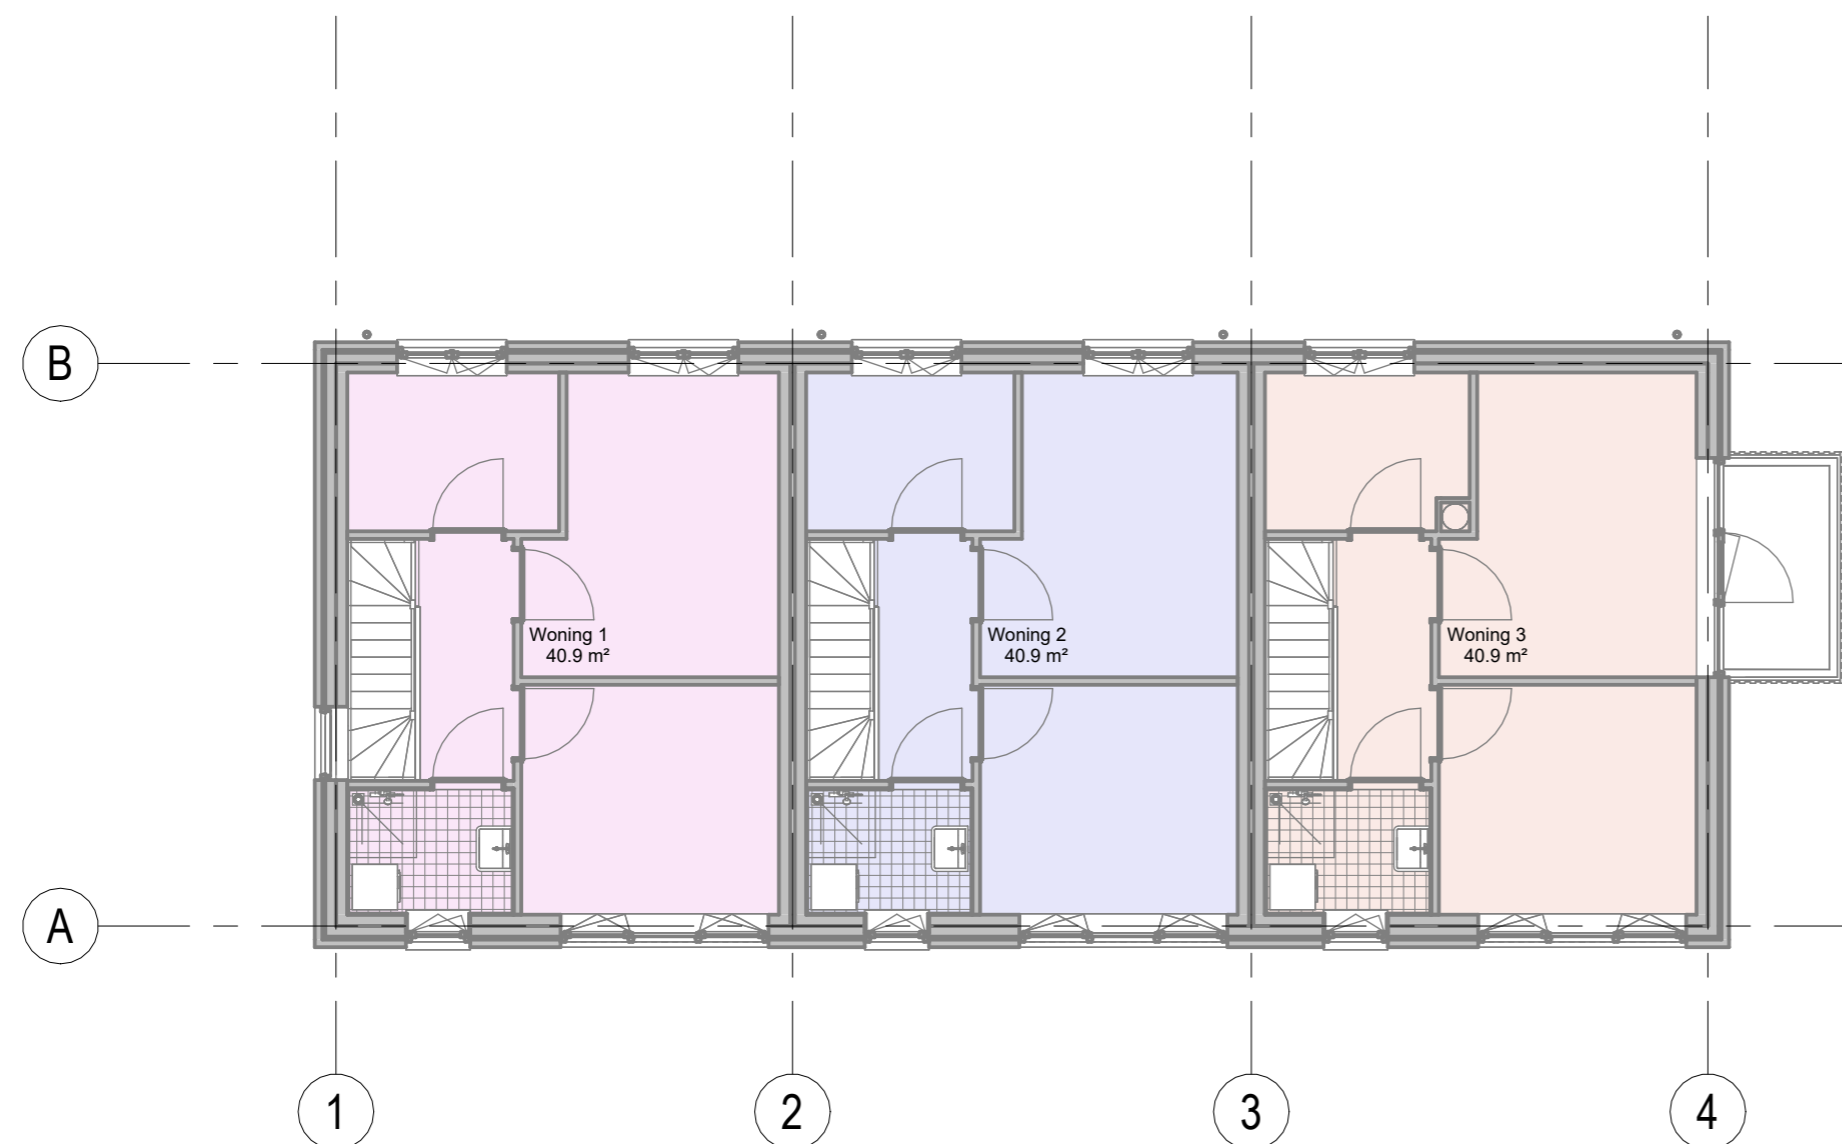

Eerste verdieping
1 : 100

GO WONING nr_1		
Image	Level	Area
	00_Begane grond	41.2 m ²
	01_Eerste verdieping	40.9 m ²
GO Totaal		82.1 m ²

GO WONING nr_2		
Image	Level	Area
	00_Begane grond	41.2 m ²
	01_Eerste verdieping	40.9 m ²
GO Totaal		82.1 m ²

GO WONING nr_3		
Image	Level	Area
	00_Begane grond	41.2 m ²
	01_Eerste verdieping	40.9 m ²
GO Totaal		82.1 m ²

GO WONINGEN TOTAAL		
Image	Name	Area
	Area	0.0 m ²
	Woning 1	82.1 m ²
	Woning 2	82.1 m ²
	Woning 3	82.1 m ²
GO WONINGEN Totaal		246.2 m ²

alphaplan | ESG
adviseurs in bouwen

Alphaplan bv
Henry Dunantweg 4
2402 NP Alphen aan den Rijn
(0172) 484 000
mail@alphaplan.nl

project:	Nieuwbouw 3 gelijke grondgebonden woningen Deijsselbuurt te Amsterdam Blok F3-g Van Moerkerkenstraat 39 t/m 49	projectnummer:	220126 DO-F3g-800	tekeningnummer:	
opdrachtgever:	Woningstichting Rochdale	versie:	1	datum:	13-12-2023
onderdeel:	Bouwbesluittekening, gebruiksoppervlak (GO) Nieuwe toestand	formaat:	A2	schaal:	1 : 100
fase:	Definitief ontwerp	getekend:	W. van Leersum	paraaf:	
		projectleider:	A. Geels	paraaf:	
		projectvoorb:	R. vermeij	paraaf:	