


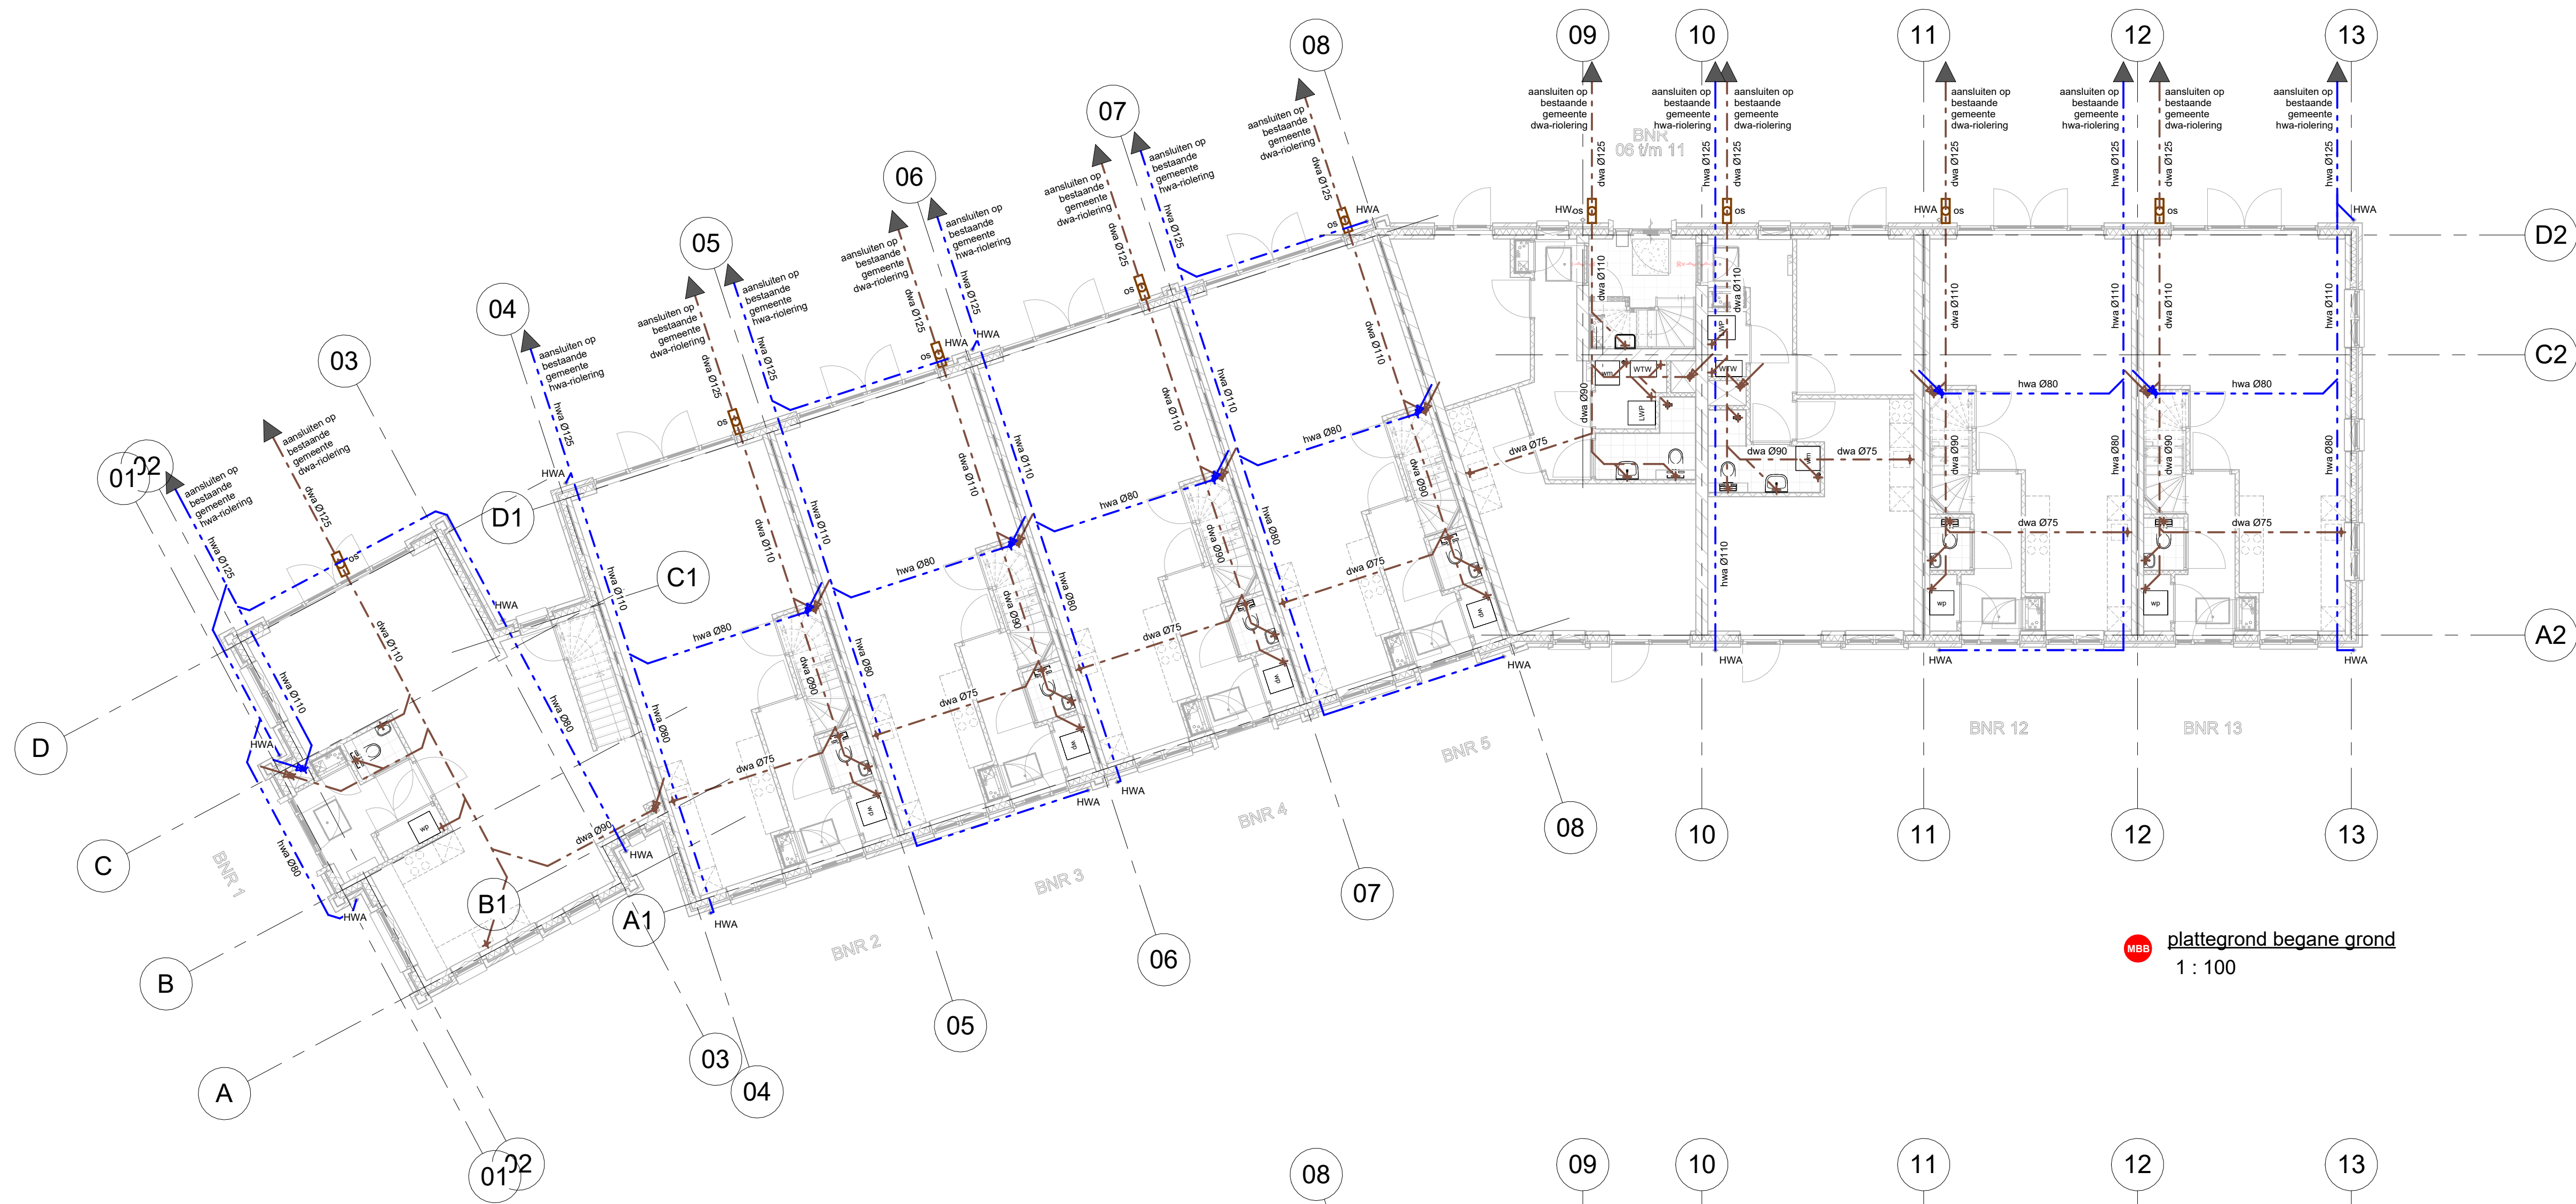

plattegrond begane grond
1 : 100



plattegrond 1e verdieping
1 : 100



plattegrond 2e verdieping
1 : 100



plattegrond 3e verdieping
1 : 100

- RENVOL -

Installatie riolering:

- stroomrichting
- dwa, droogweersafvoer (vulwaterafvoer)
- hwa, hemelwaterafvoer
- ontoppingsstuk
- dwa, standleiding naar beneden
- dwa, standleiding van boven
- hwa, standleiding naar beneden
- hwa, standleiding van boven
- vanaf fontein, douche, wastafel, wtw, warmtepomp (vp/wp)
- vanaf keuken, wasmachine
- vanaf toilet, verzamelleiding/standleiding

Overige installaties:

- fontein, wastafel Ø50
- douche (put/goot) Ø50
- warmtepomp Ø50
- luchtwarmtepomp Ø50
- balansventilatiesysteem met warmterugwinning Ø50
- keuken Ø75
- wasmachine Ø75
- toilet Ø90



Project Plan: 1000, 13 woningen Buitenruimte 25	Omschrijving Plattegronden riolering	Datum 24-10-2023
Projectie Buitenruimte 25 1301 AB Woonp	Fase / Status Ontwerpvergunning DEFINITIEF	Wijzigingsdatum
Opdrachtgever RocTerra Vastgoed Ontwikkeling Eilat bv	Schaal As indicated	Projectnummer 220008
Formaat A0	Gedrukt Gedrukt	Tekeningsnummer BA-910