Kopgevel achter

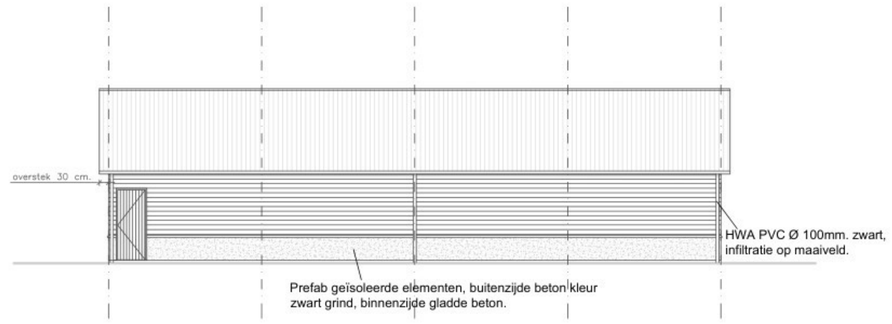

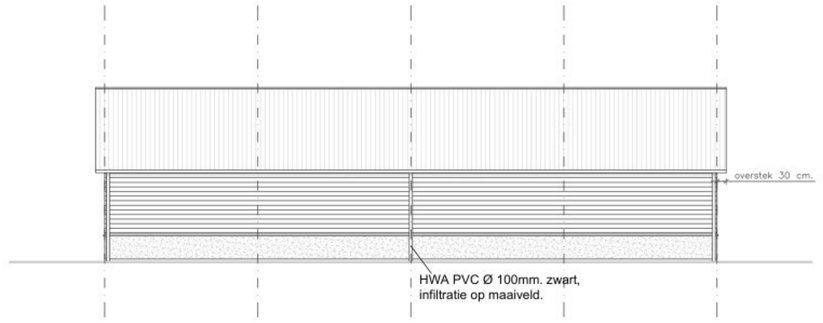

Kopgevel voor

Overheaddeuren kleur
donkergrijs, hoog 400 cm.
netto doorgang.

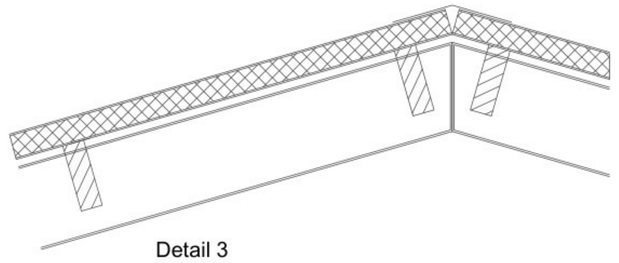

Detail 3

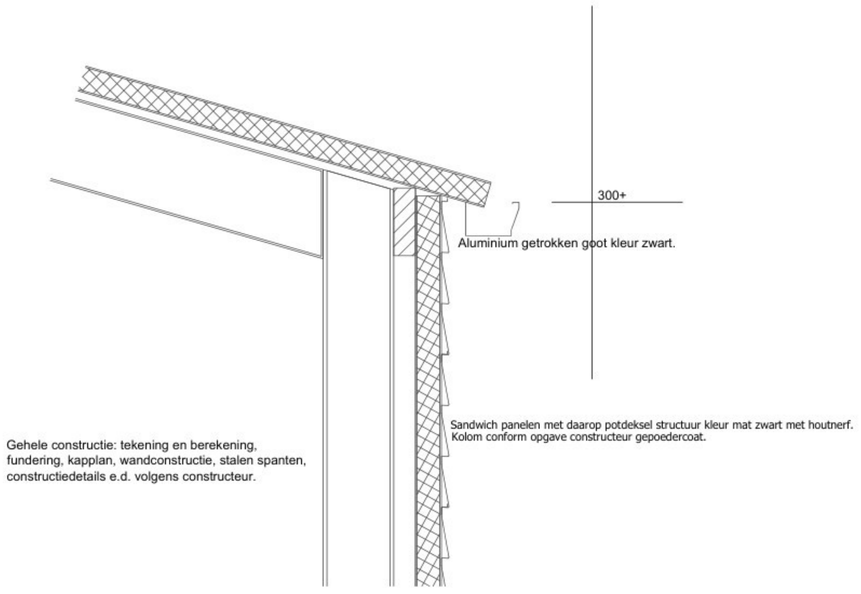

Gehele constructie: tekening en berekening,
fundering, kapplan, wandconstructie, stalen spanten,
constructiedetails e.d. volgens constructeur.

Detail 2

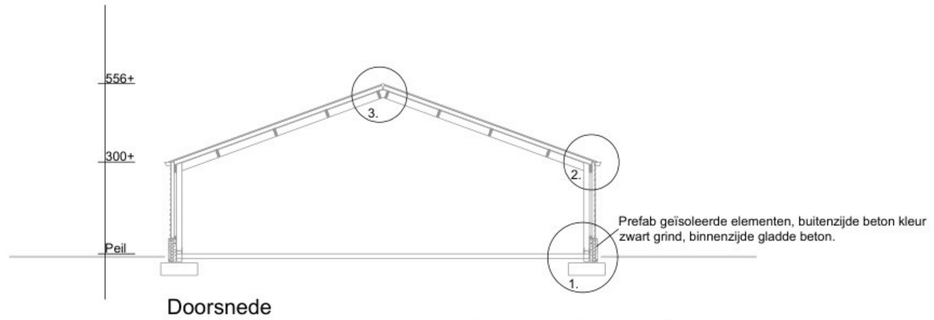

Doorsnede

Wanden: Geïsoleerde stalen sandwichplaten, potdeksel profiel kleur mat zwart met houtnerf.
Vloeren: Beton op pvc folie en zuiver zand
Dak: Geïsoleerde stalen sandwichplaten kleur antraciet, houten gordingen tussen de stalen spanten.
Geschikt voor zonnepanelen.

- De constructieonderdelen grenzend aan de buitenlucht dienen vanaf maaiveld te voldoen aan klasse D overeenkomstig NEN 13501-1.
- De constructieonderdelen grenzend aan de binnenlucht, dienen voldoen aan brand- en rookklasse D-s2, volgens NEN 13501-1.
- De bovenzijden van vloeren, trappen en hellingbanen dienen te voldoen aan klasse Dfl-S1fl overeenkomstig NEN 13501-1.

Renvooi:

			Aantal	Verbrandingsmotoren
1.	Tractor		1	75,0 kW
2.	Compressor	3,70 kW	1	
3.	Lastrafo	5,00 kW	1	
4.	Gazonmaaier		1	5,00 kW
5.	Hogedrukreiniger	3,70 kW	1	
6.	Klein handgereedschap	10 kW	1	
7.	Sproei- schuimblusser	9 ltr	2	
8.	CV-ketel (in woning en mantelzorgwoning)		2	30,0 kW

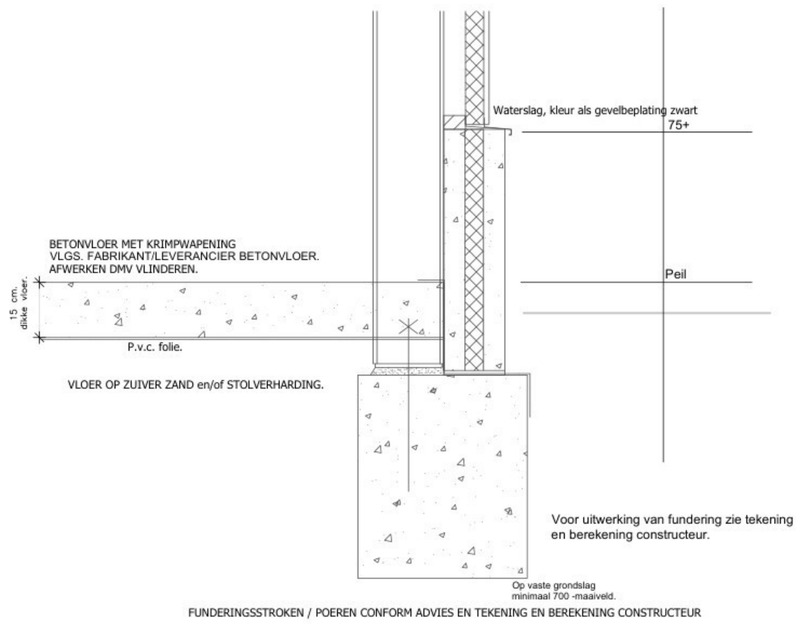

FUNDERINGSSTROKEN / POEREN CONFORM ADVIES EN TEKENING EN BEREKENING CONSTRUCTEUR

Detail 1

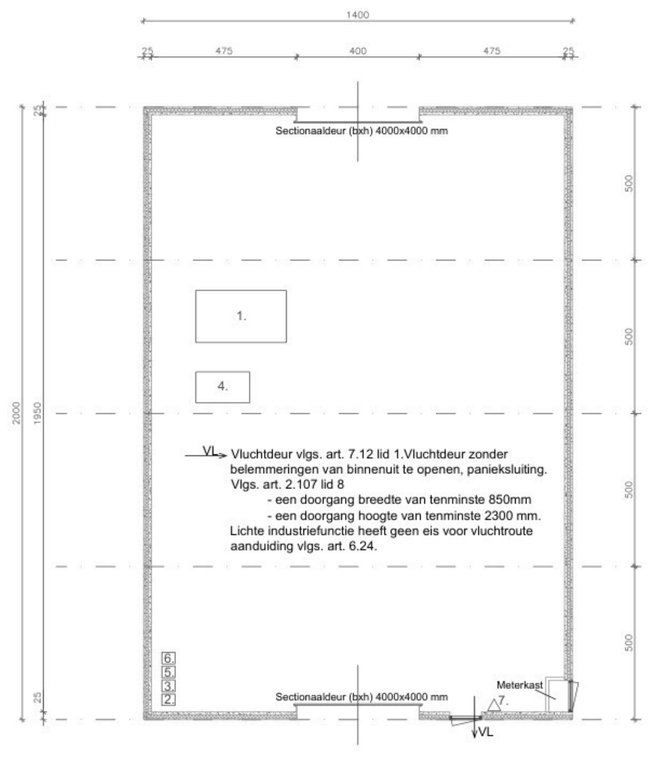

Plattegrond

Het geheel te zien als één brand-rookcompartiment:
Gebruiksopp. = verblijfsgebied = 263 m² < 2500 m ² dus
voldoet vlgs. art. 2.83 lid 1.
Heeft geen eis van een brandslanghaspel vlgs. art. 6.28.
Heeft geen eis van een BMI / OAI vlgs. art. 6.20.

Lichte industrie functie bezetting > 30 m²/persoon.

Situatie gemeente Deurne
Sectie H nummer 8105,
Schaal 1:1000

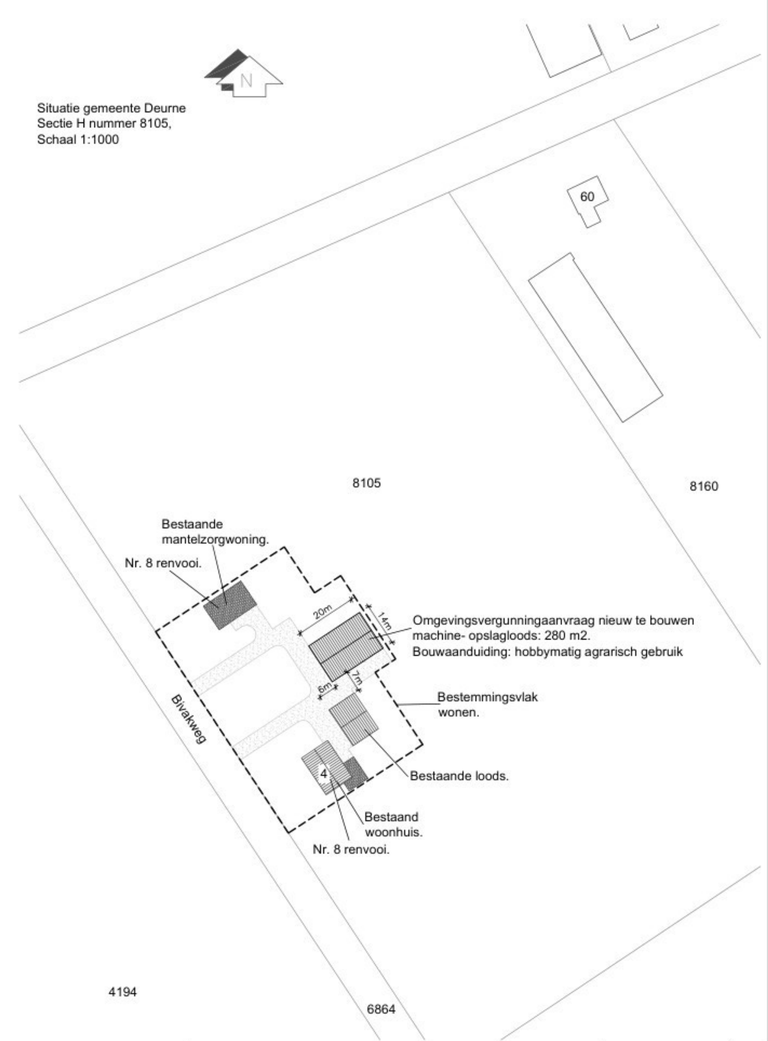

Kapplan, poeren/funderingsplan, spanten e.d. volgens
tekening en berekening constructeur.

onderwerp:	Bestektekening	handtekening:	BLAD 01
project:	Nieuw te bouwen machine- opslagloods		
opdrachtgever:	[redacted]	schaal: 1 : 100	
	Braakweg 4, 5752 PZ Deurne	datum: 11 mrt 2026	
inrichting:	Tel: [redacted] Email: [redacted]	gewijzigd: 9 apr 2026	
ontwerper:	[redacted]	vandeligtadvies	
	Lisdodde 11 5966 TG America 077-464 1562	BOUWADVIES | BUURTBEMIDDELING | TOEZICHT	
email:	[redacted]		