



BEDRIJFSOVERZICHT:


AANTAL DIERPLAATSEN / ELEKTRISCH VERMOGEN								
Gebouw	Omschrijving	geiten ouder dan 1 jaar (stuks) alle dieren kunnen zowel mannelijk als vrouwelijk zijn	opfokgeiten en mestlammeren tot en met 60 dagen (stuks) alle dieren kunnen zowel mannelijk als vrouwelijk zijn	opfokgeiten van 61 dagen tot en met 1 jaar (stuks) alle dieren kunnen zowel mannelijk als vrouwelijk zijn	bokken ouder dan 1 jaar (stuks)	drijfmest (m³)	vaste mest (m³)	elektrisch vermogen (KW)
GEBOUW 1	berging/opslag							8
GEBOUW 2	stal	700	230				120 m³	12
GEBOUW 3	stal	62	50	280	14	625 m³	196 m³	6
GEBOUW 4	machinesopslag / werkplaats							17
VASTE MESTOPSLAG							300 m³	
TOTAAL		762	280	280	14			

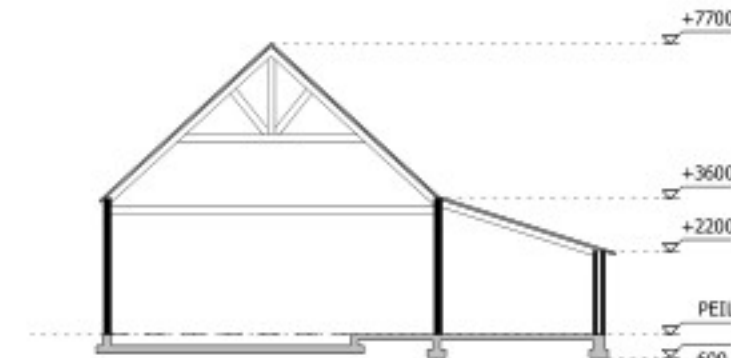


DOORSNEDE GEBOUW 1

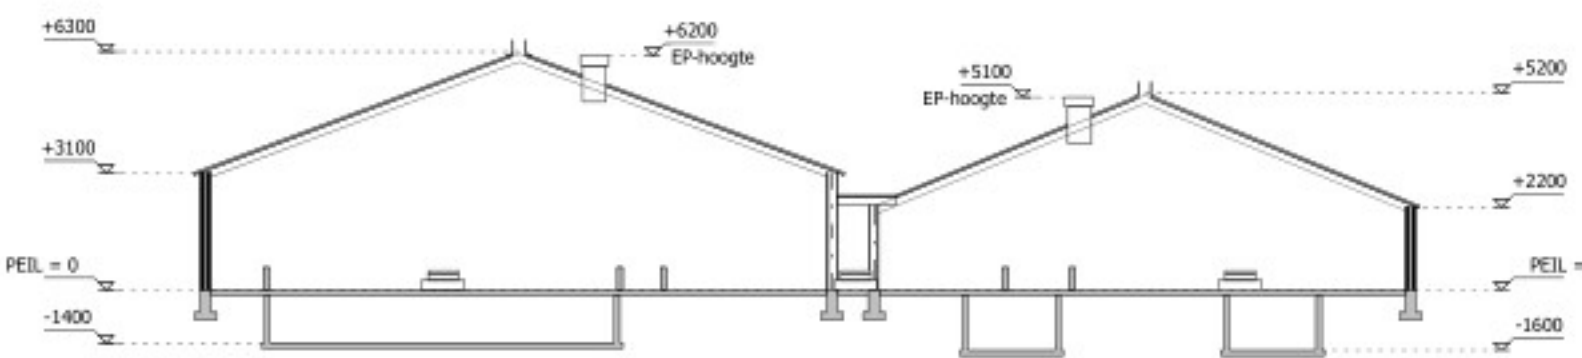


DOORSNEDE GEBOUW 2

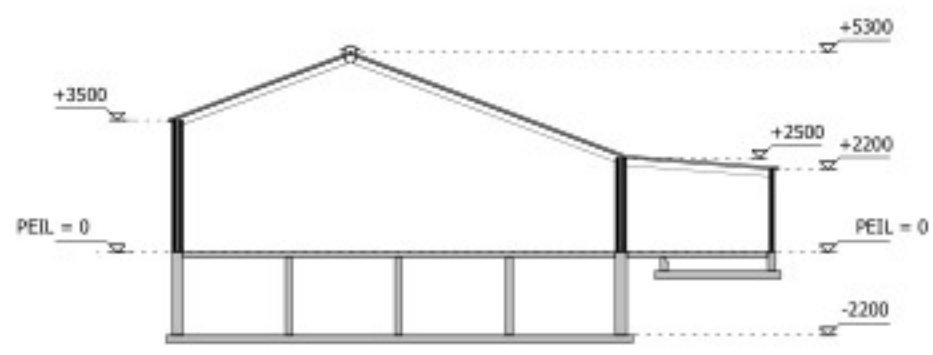


DOORSNEDE GEBOUW 3A

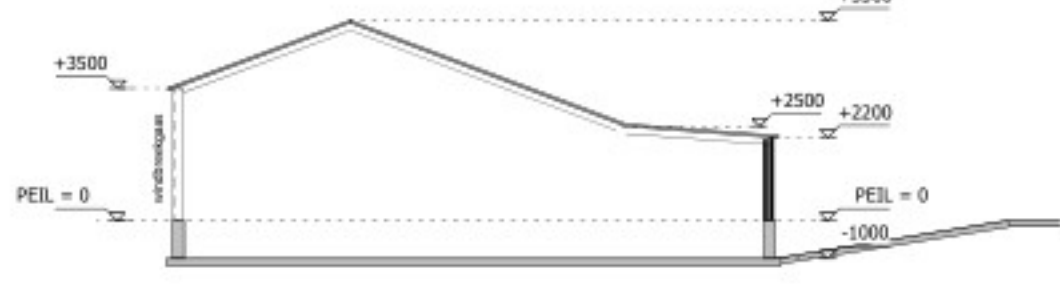

DOORSNEDE GEBOUW 3B

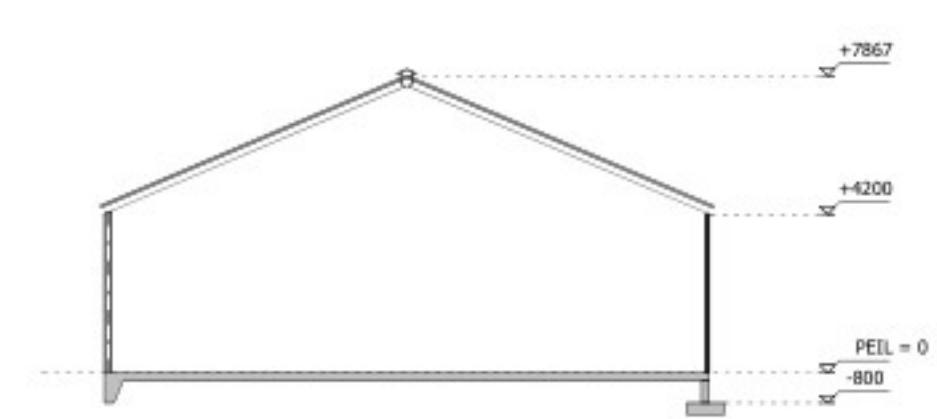

DOORSNEDE GEBOUW 4

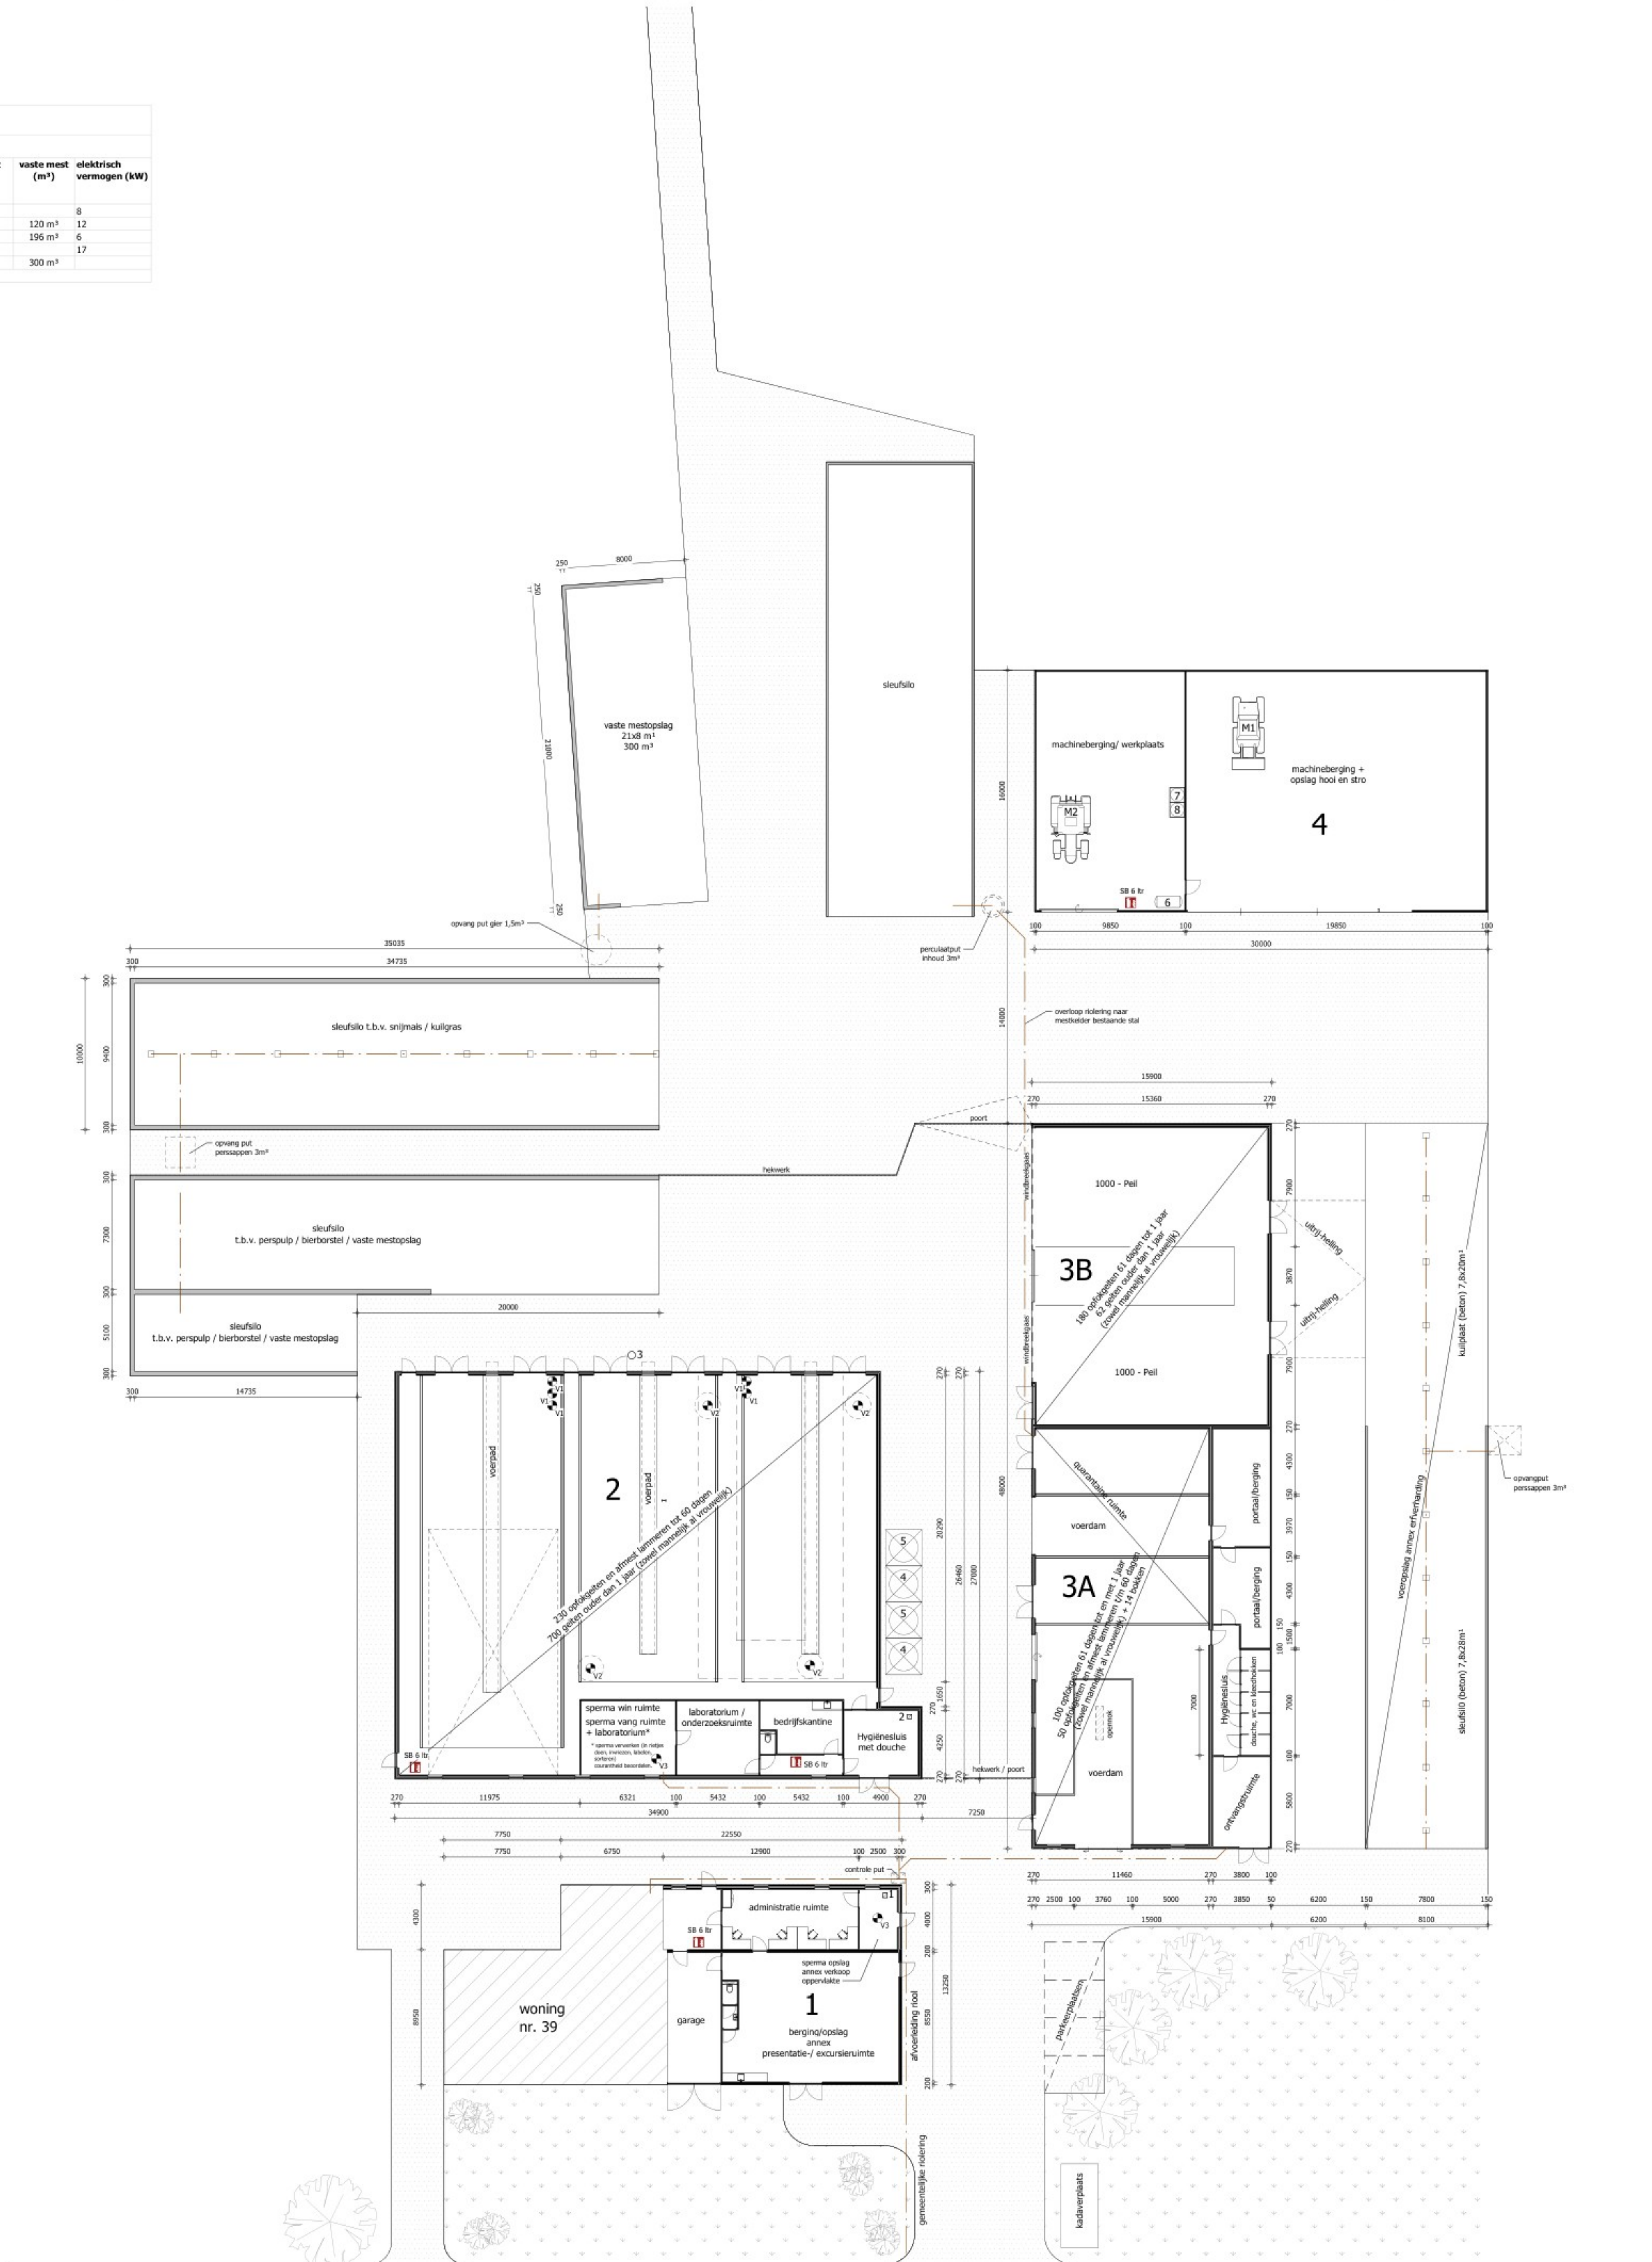

MACHINES / VOERTUIGEN

NR.	AANTAL	OMSCHRIJVING	CAPACITEIT
M1	1	loader	20 kW
M2	1	tractor	75 kW

RENNOOI:

overig / stookinstallaties			
NR.	AANTAL	OMSCHRIJVING	CAPACITEIT
1	1	stokstoven*	750 Ltr.
2	1	spierma opslag in vloerbare stikstof*	250 Ltr.
3	1	grondwaterbron	33 m³
4	2	voersilo	6 ton
5	2	voersilo	11 ton
6	1	dubbelwandige dieseltank	1300 Ltr.
7	1	smesrolle (in lekzak)	120 Ltr.
8	1	afgevoerde olie (in lekzak)	60 Ltr.

* opslag vaten 40-40 Ltr / drukvat 240 Ltr

VENTILATOREN


NUMMER	AANTAL	OMSCHRIJVING
V1	5	ventilator Ø630mm
V2	4	recirculatieventilator 0,8 kW
V3	2	volgens installateur

☛ symbol voor ventilator (verticaal)

☛ symbol voor motor


☐ erfverharding

SR 6 tr sproeiachtmixer voor brandklasse A en B volgens NEN 2559 vermelding van inhoud in tr

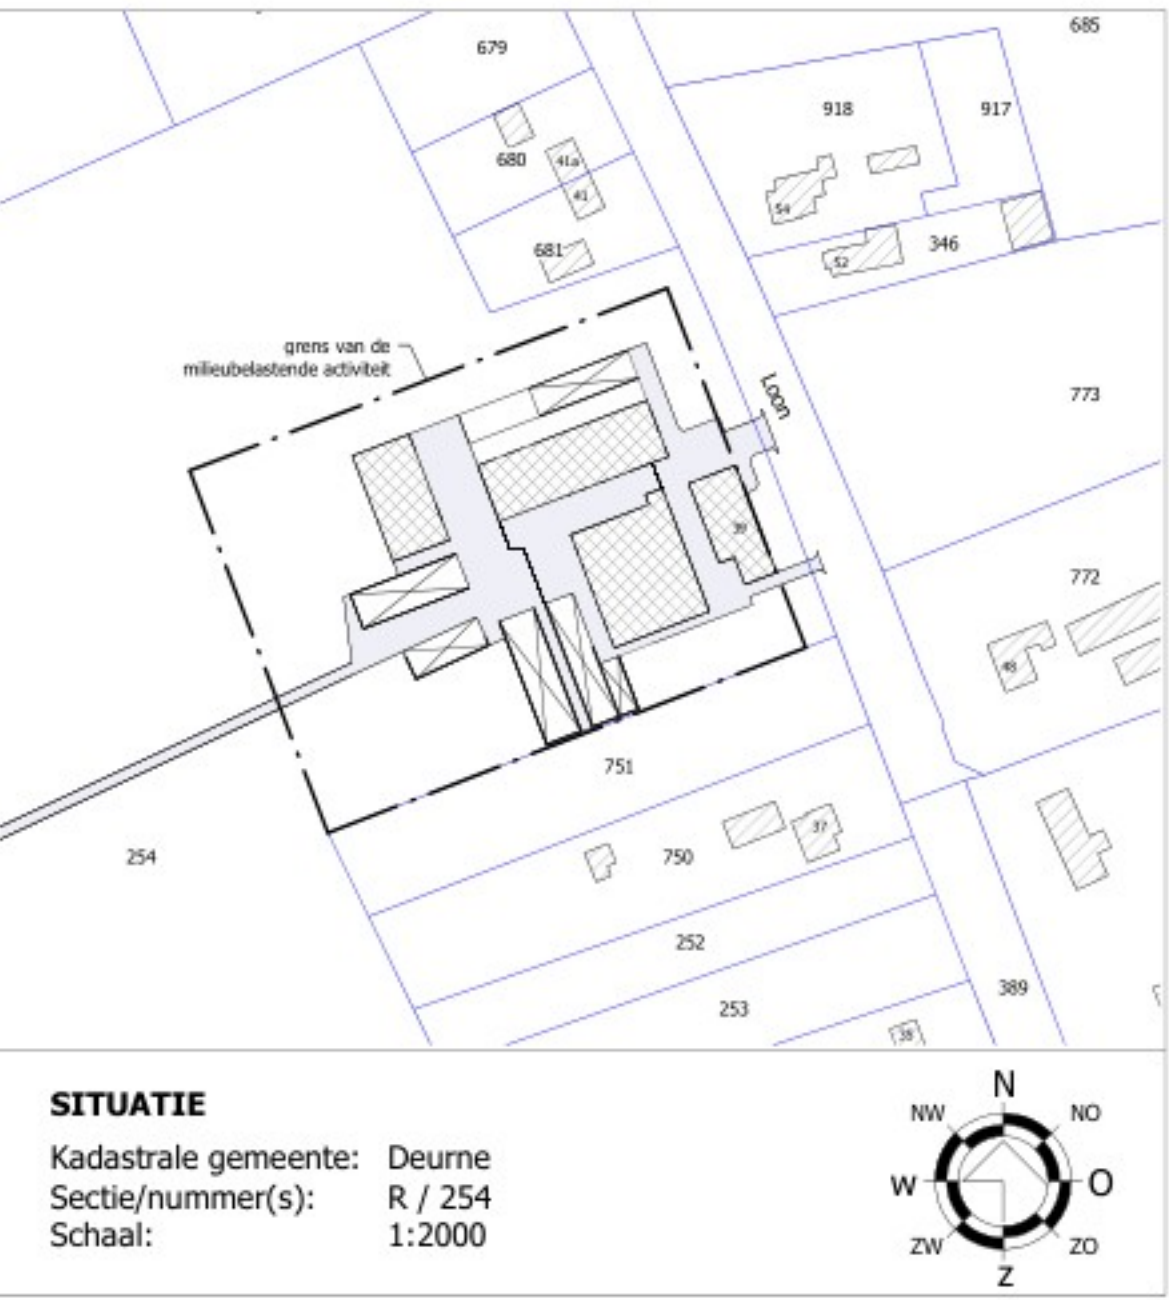

SITUATIE

Kadastrale gemeente: Deurne
Sectie/nummer(s): R / 254
Schaa: 1:2000

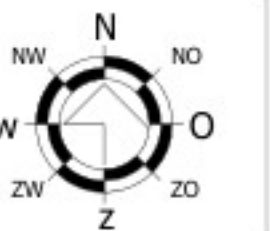

Loon

© VAN DUN ADVIES BV



Vestiging Gilze
T. 013 5199458
Vestiging Someren
T. 0493 745015

info@dunadvies.nl
www.dunadvies.nl

PROJECTNUMMER
03166-CA028

RvD.

Tekening
Milieu

T. 0493 745015

info@dunadvies.nl
www.dunadvies.nl

ONDERWERP
Agrarisch bedrijf aan de Loon 39 te Liessel

TEKENAAR

RvD.

SCHAA

1:200

BLAD

1-01

FORMAAT

A0

DATUM

17-10-2024

WISDINGEN

18-04-2025

2^e

3^e

4^e