

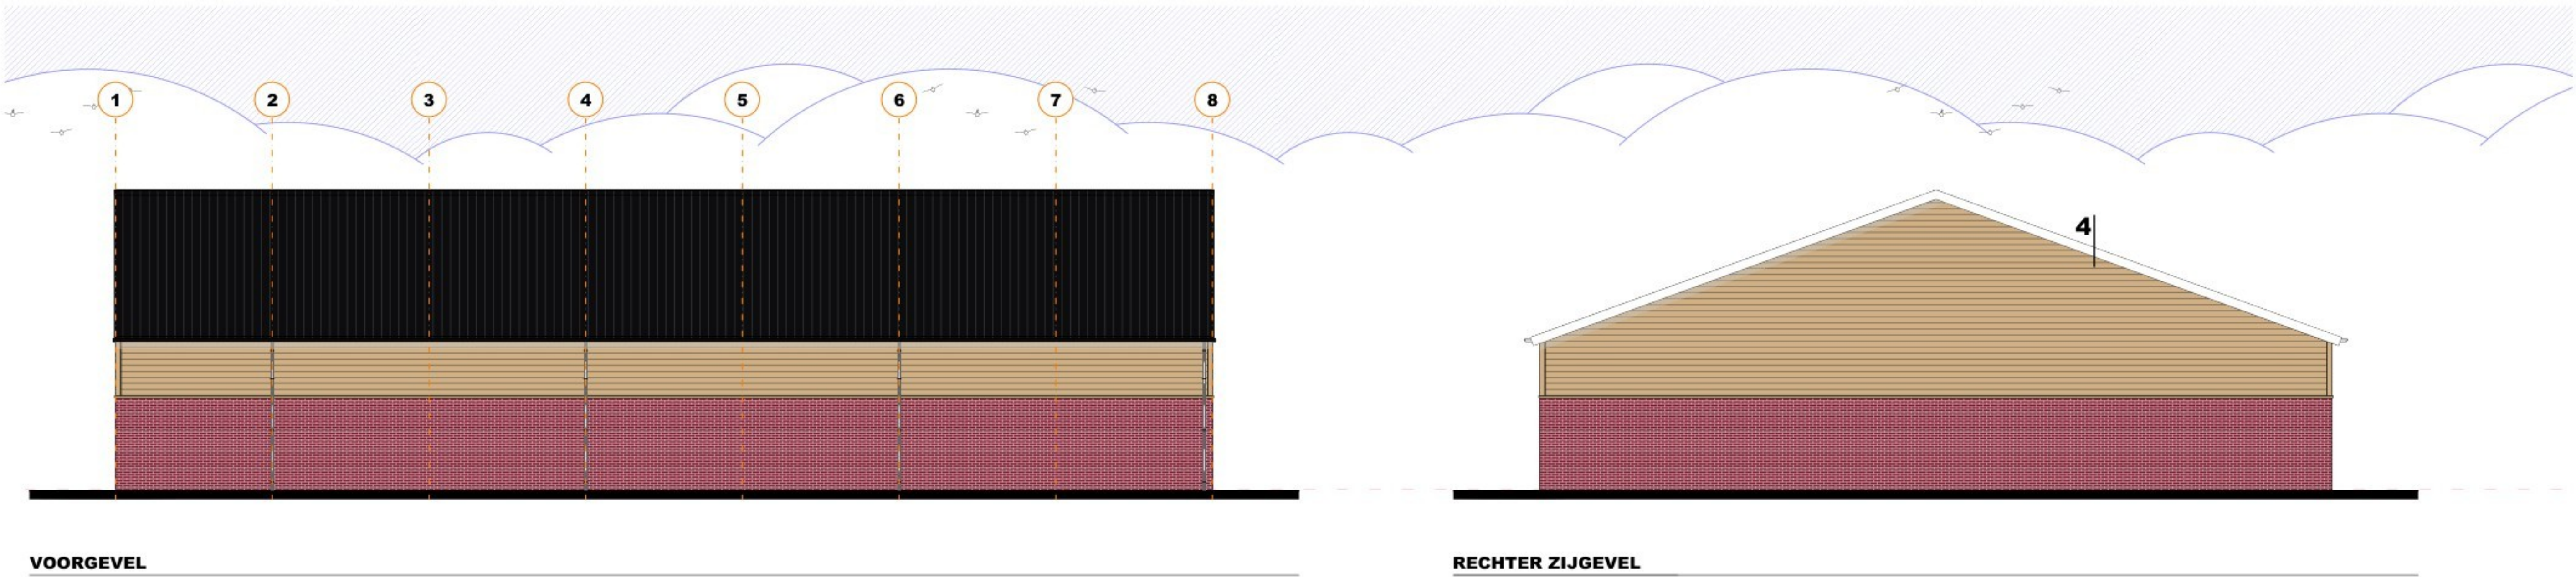
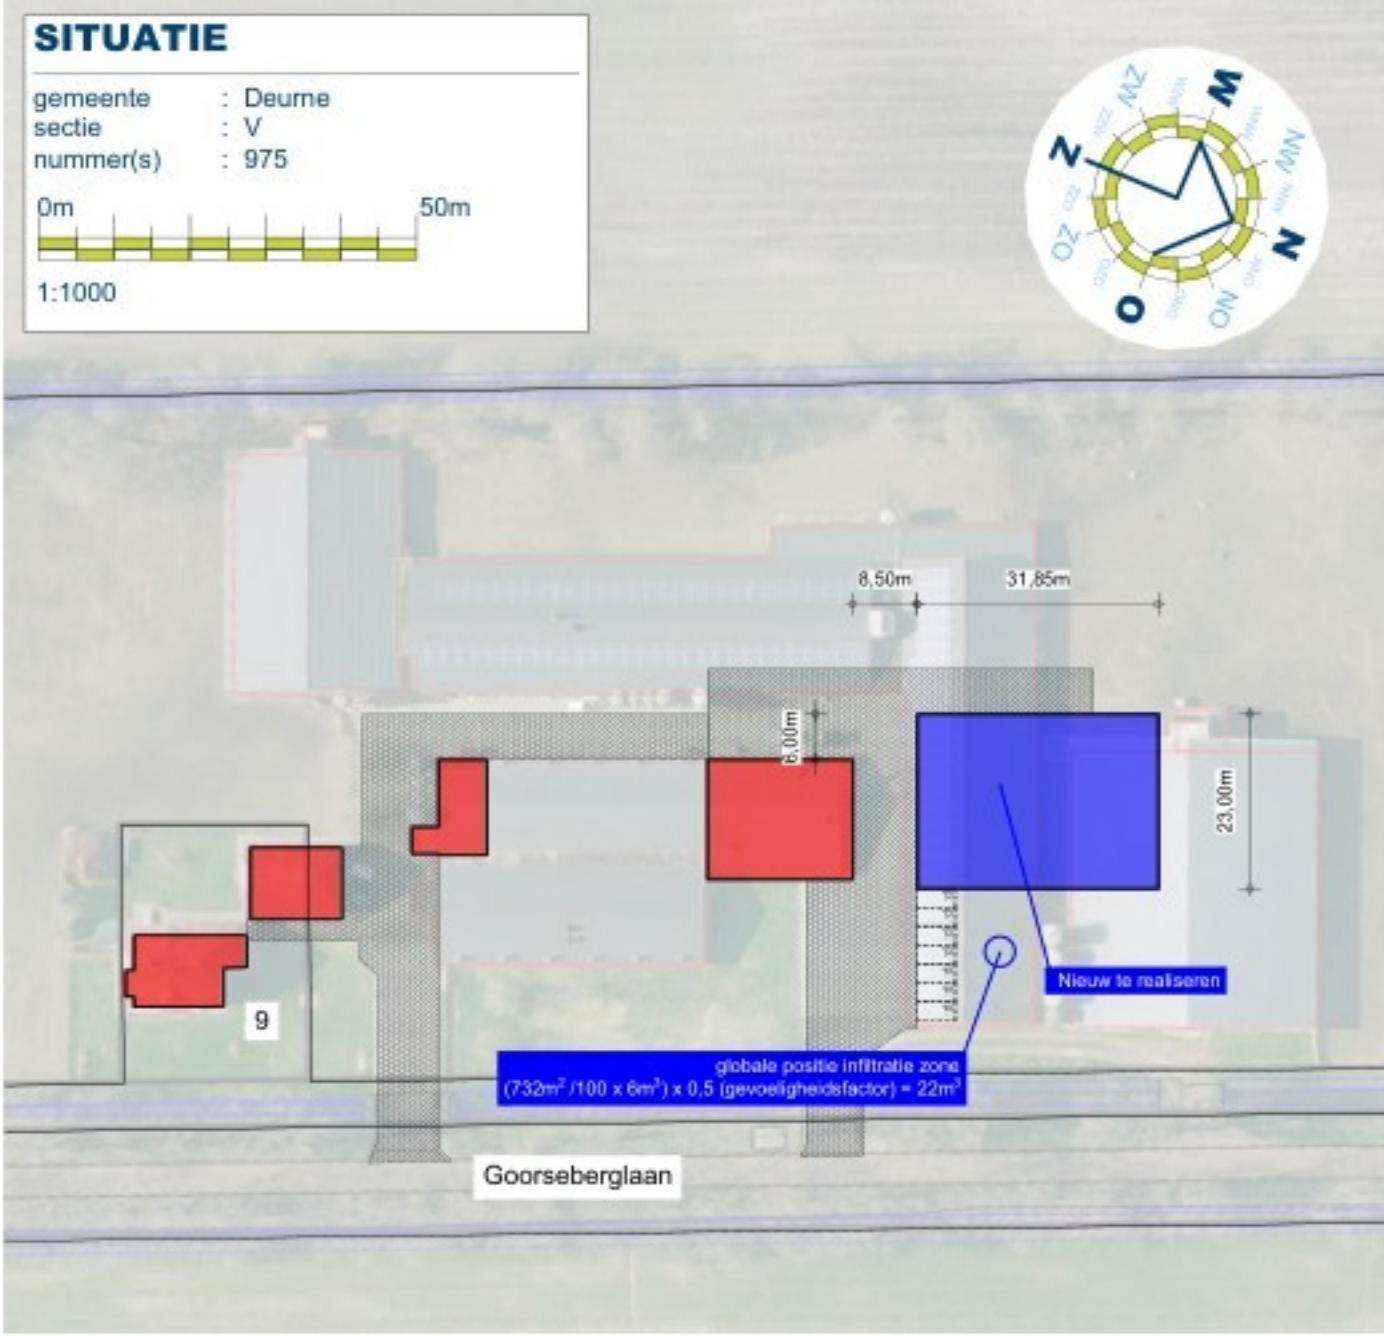
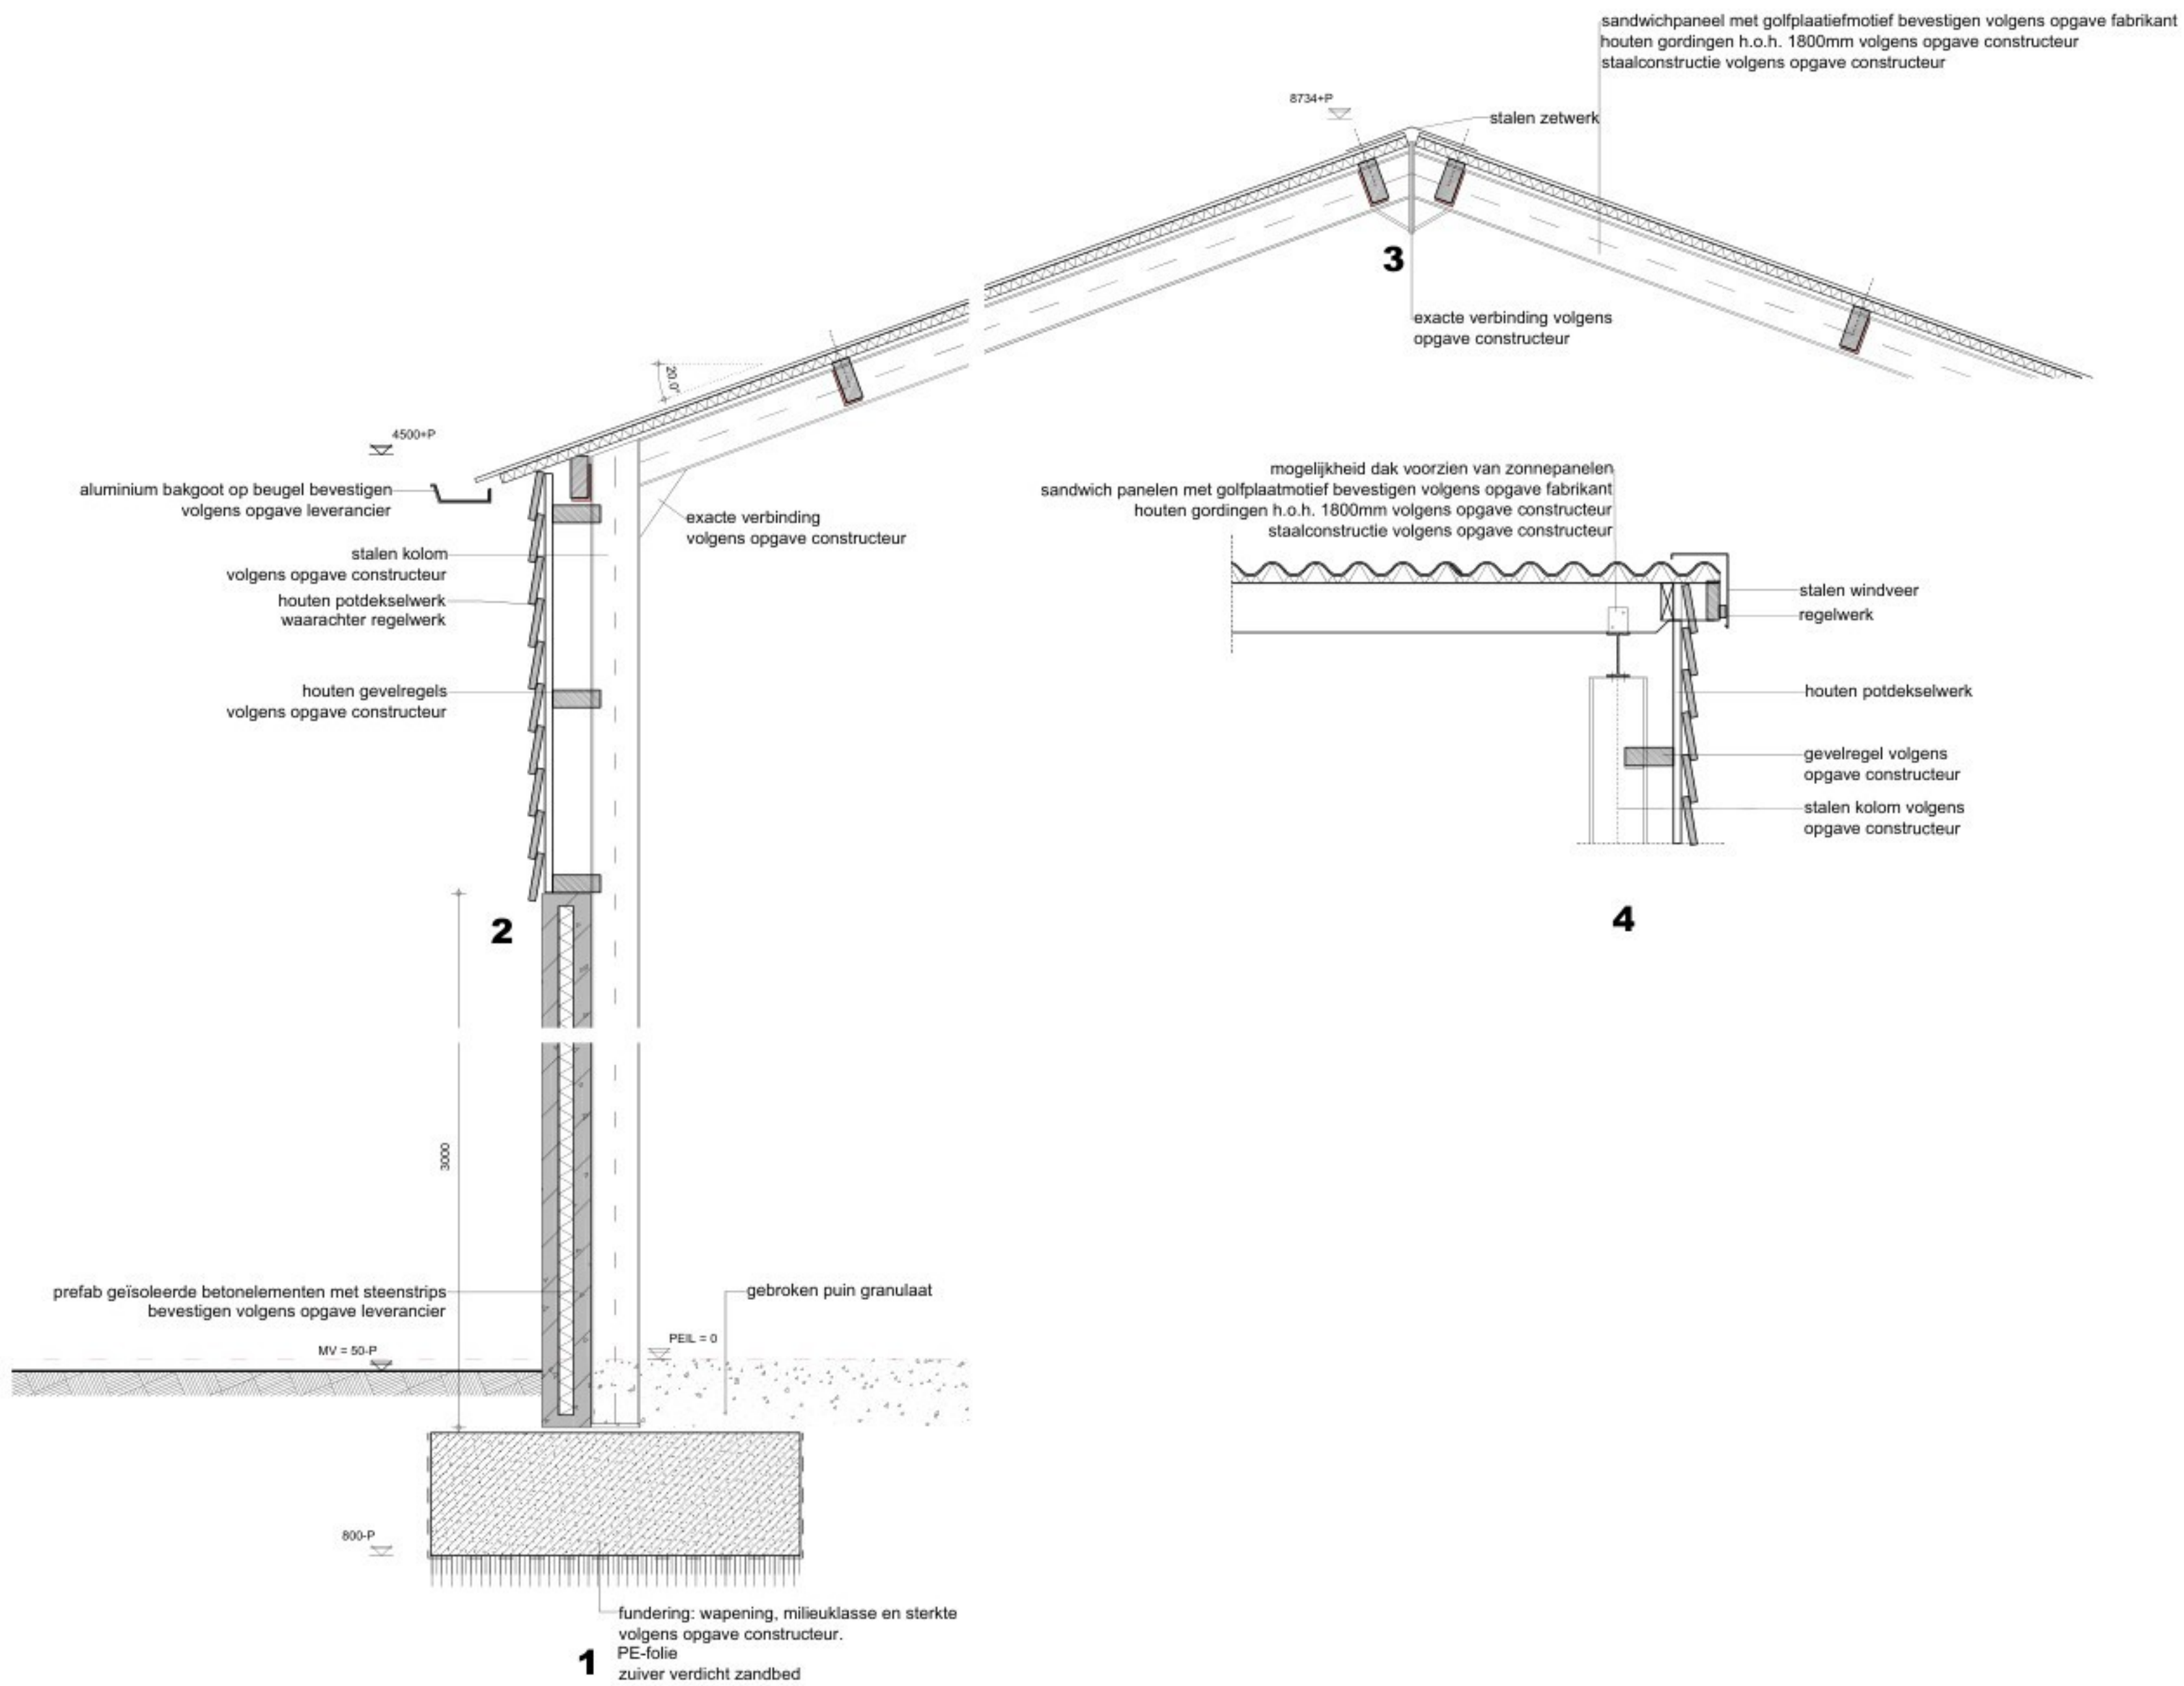
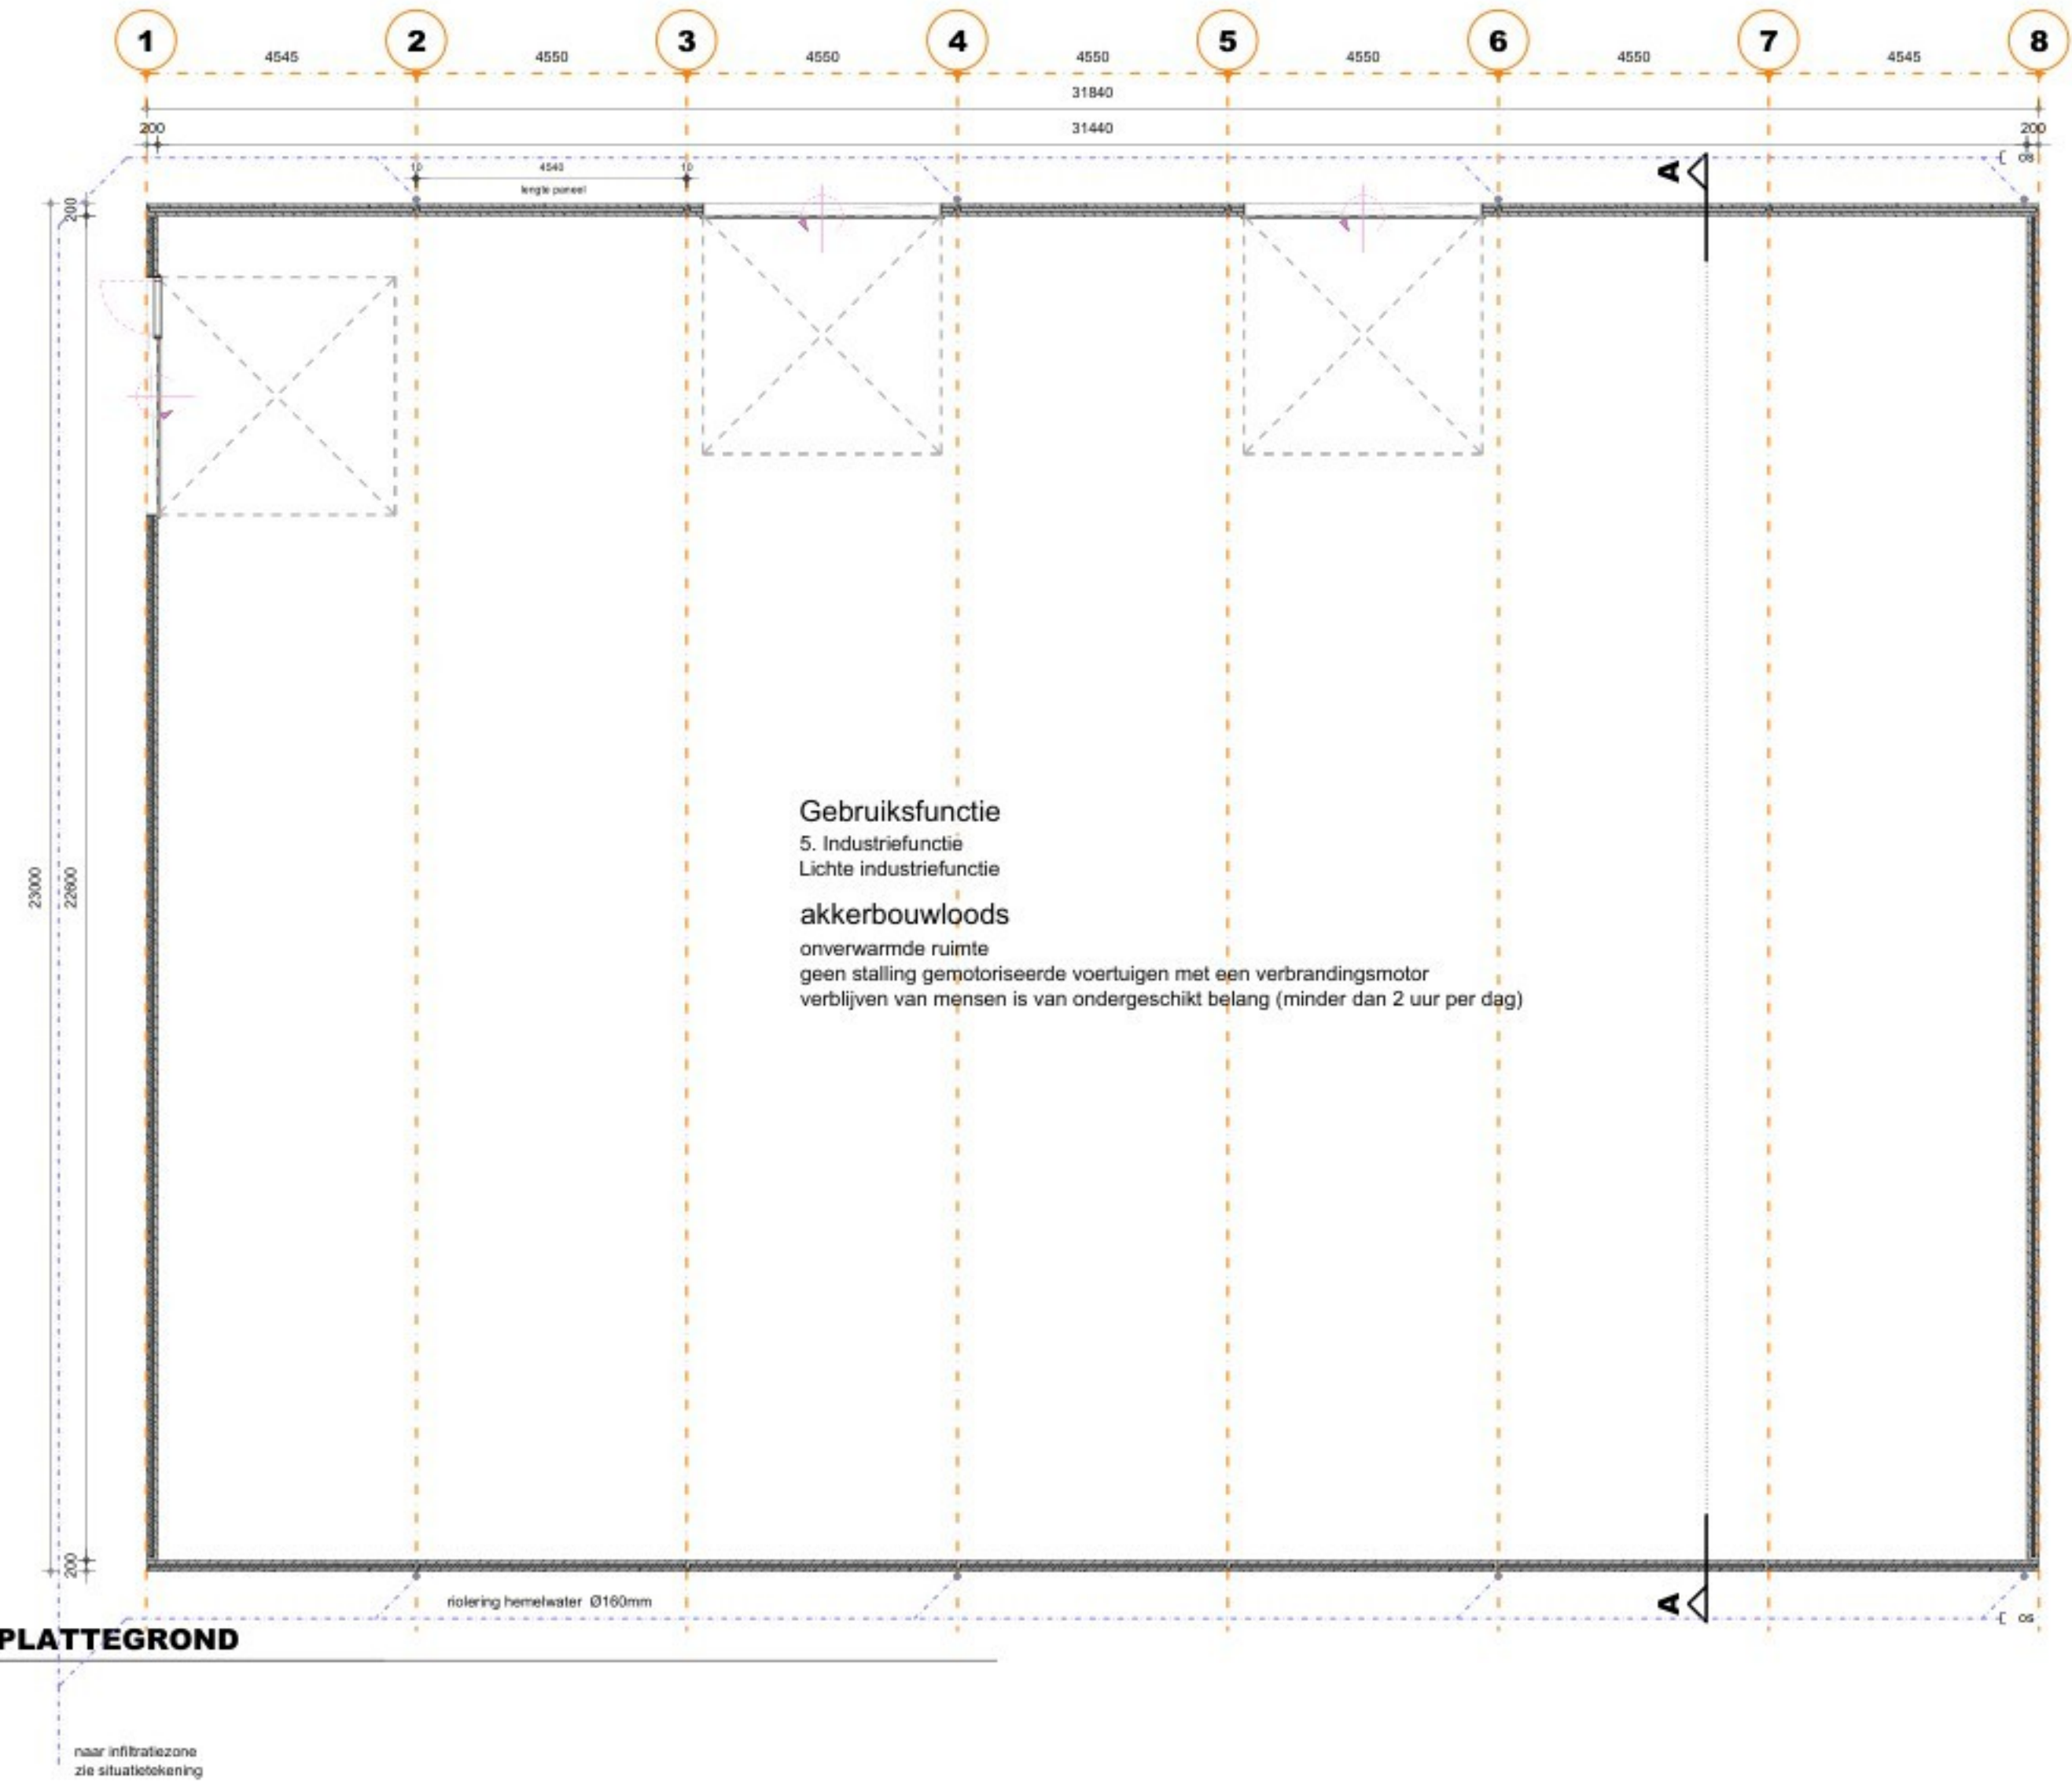


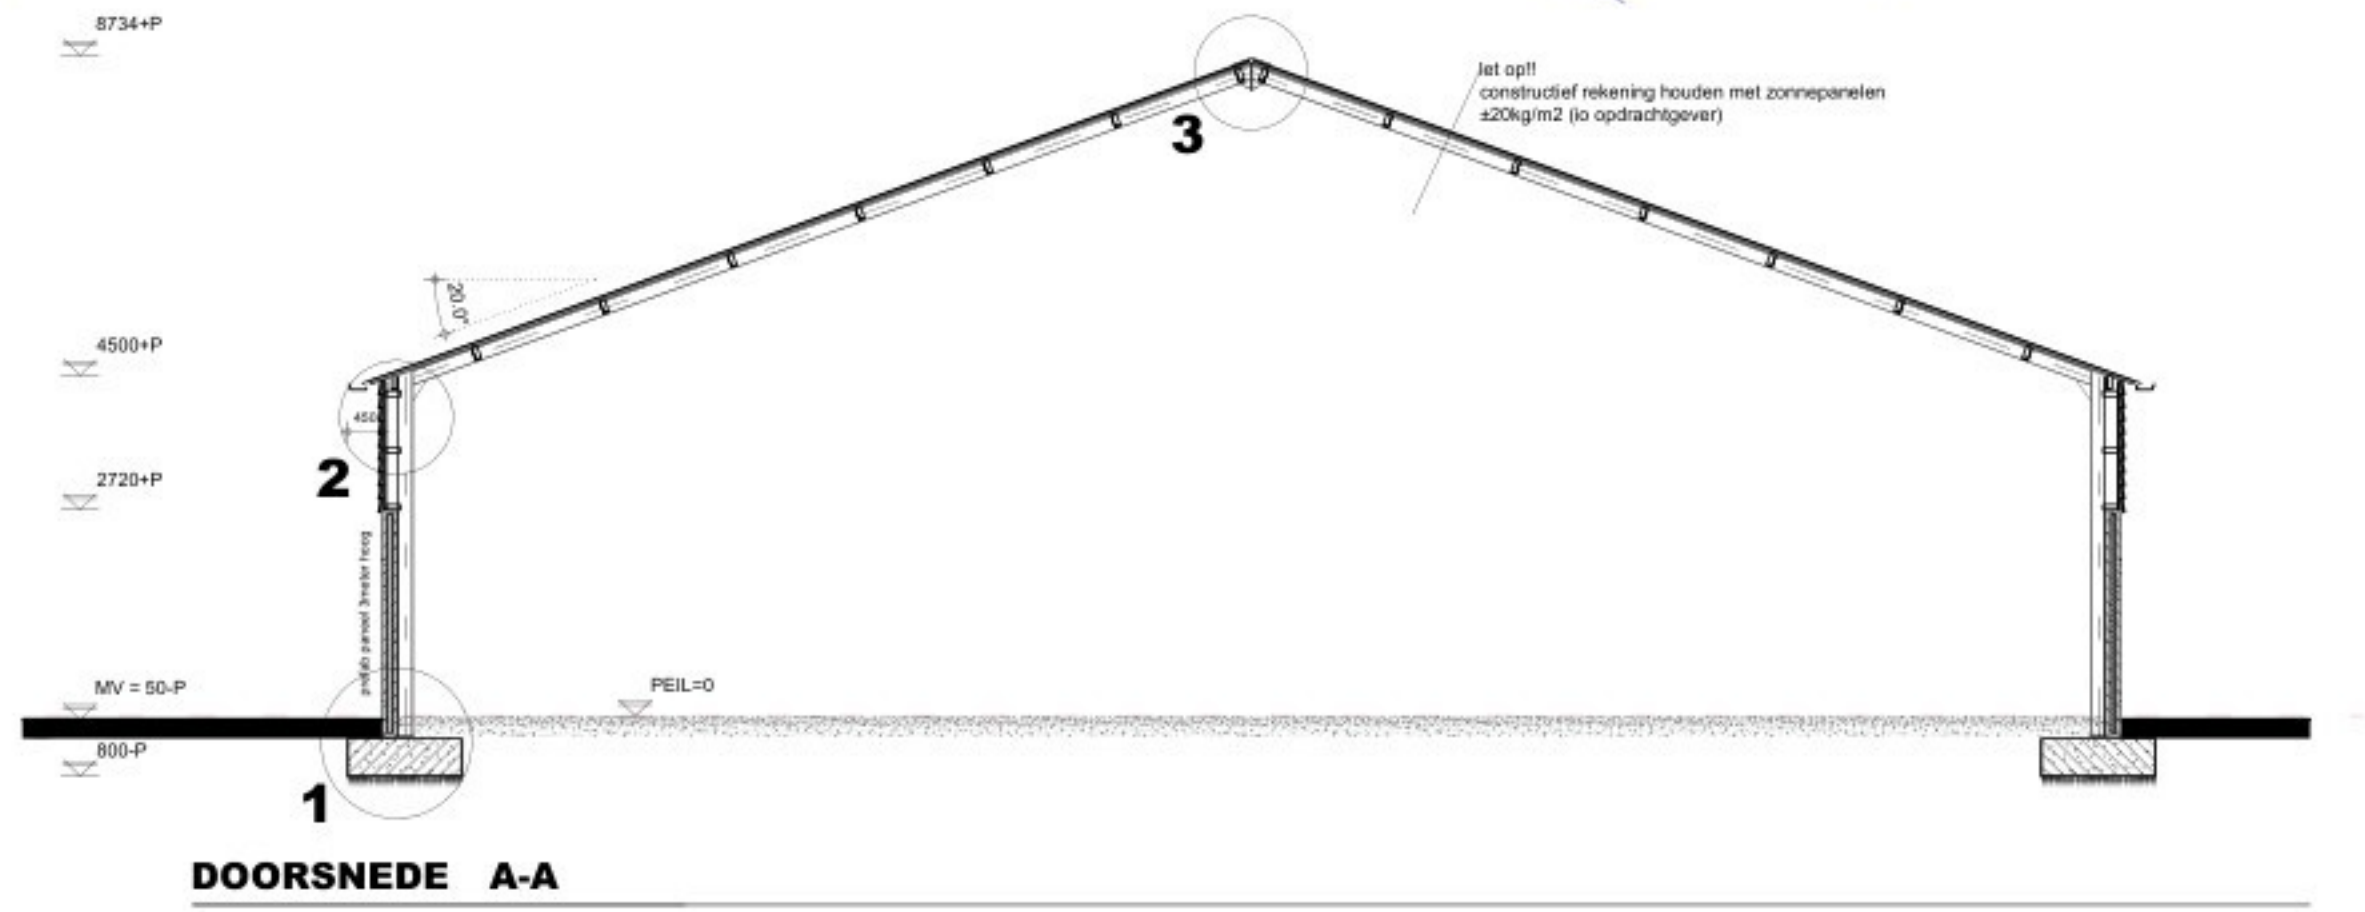

MATERIALEN EN KLEUREN		
bouwdeel	materiaal	kleur
borstwering	prefab beton met steenstrips	rood
gevelbekleding	houten planken	natuur houtkleur
deur	sandwichpaneel	antraciet
bedrijfsdeuren	sandwichpaneel	antraciet
dakbedekking	sandwichpaneel met golfmotief	matzwart
boelboord overstek	stalen windveer	matzwart
goten	aluminium	matzwart
hwal's	PVC	matzwart

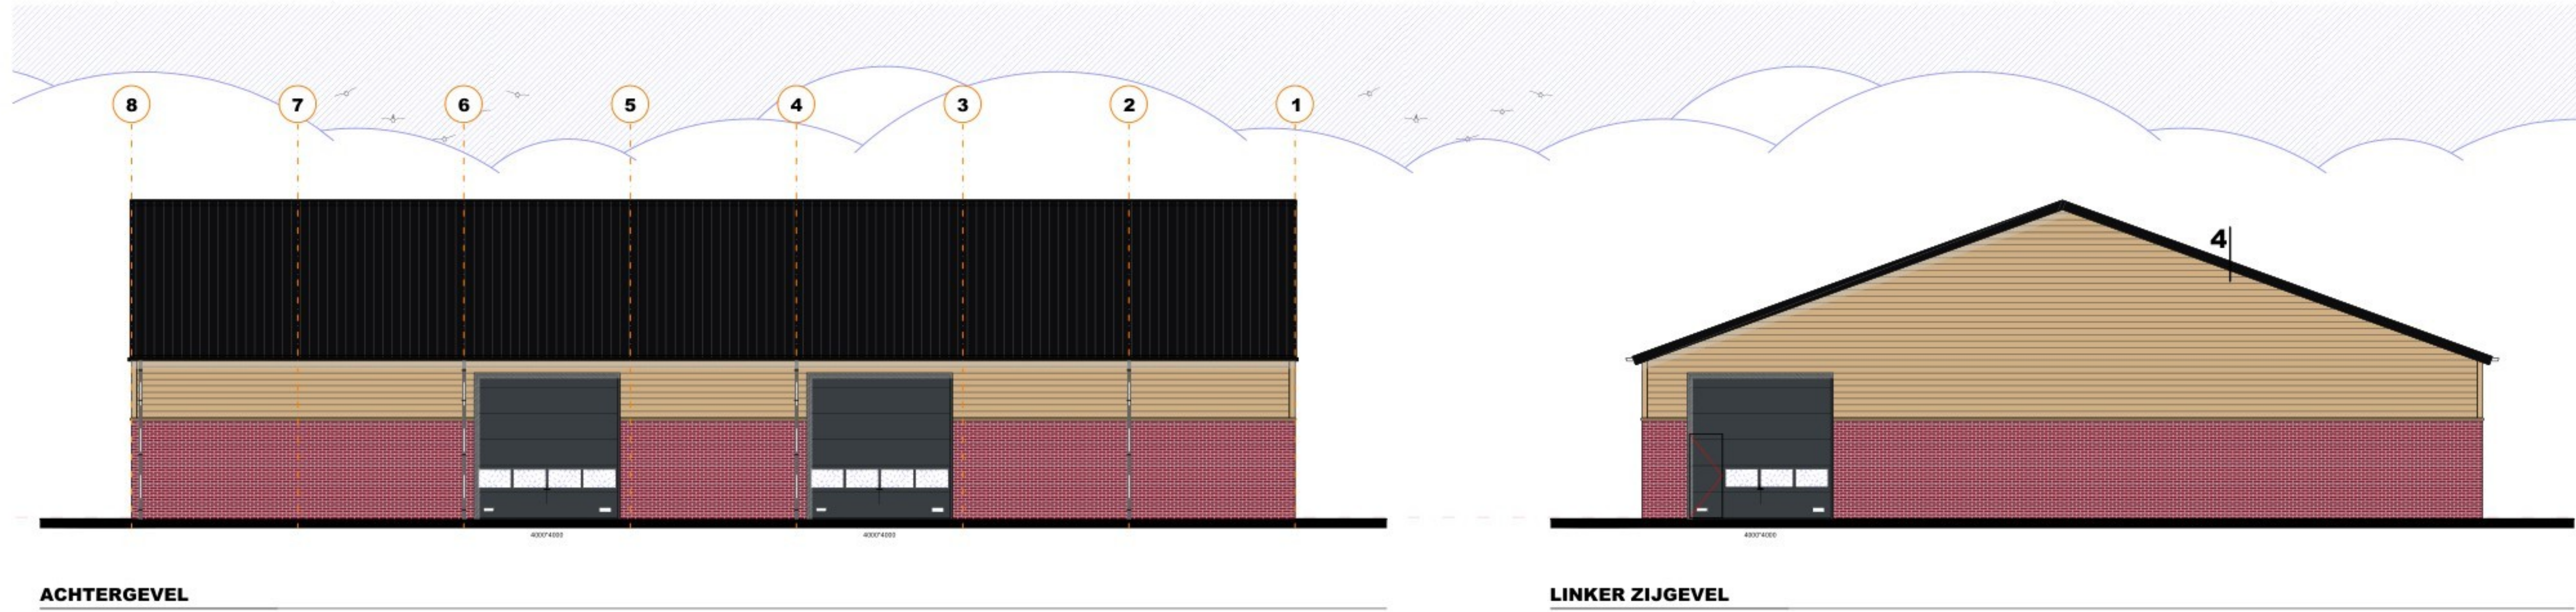

TEKENING OMGEVINGSPLANACTIVITEIT: bouwactiviteit (ruimtelijke deel)

Alle maten en aantallen vooraf in het werk te controleren!
constructie van fundering, vloeren, prefab elementen, staal- en houtconstructies volgens
opgave constructeur en/of fabrikant/leverancier.
detaillies in metselwerk volgens opgave leverancier/fabrikant.

blad 1 Plattegrond(en), gevels, doorsnede, principedetails en situatie.

Project	Plan voor het realiseren van een loods	Cont. pers. Tekenaar	
Projectlocatie		Proj.nr. Fase Blad nr. Schaal Formaat Datum	250069-002-002 DO 1/1 1:100/20/1000 23-07-2026
Onderdeel	Definitief Ontwerp	Gew-1 Gew-2 Gew-3 Gew-4 Gew-5 Gew-6	