
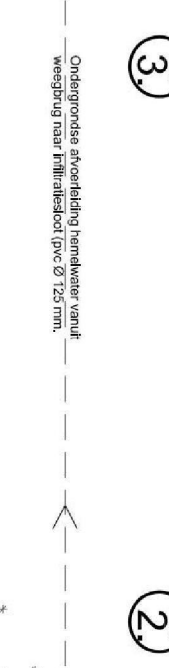




Over ca. 44 meter heeft Stal nr. 1 een goothoogte van 2,75 m. en een nokhoogte van 6,75 m.

Over ca. 71 m. heeft Stal 1 een goothoogte van 2,15 m. en een nokhoogte van 6,22 m.

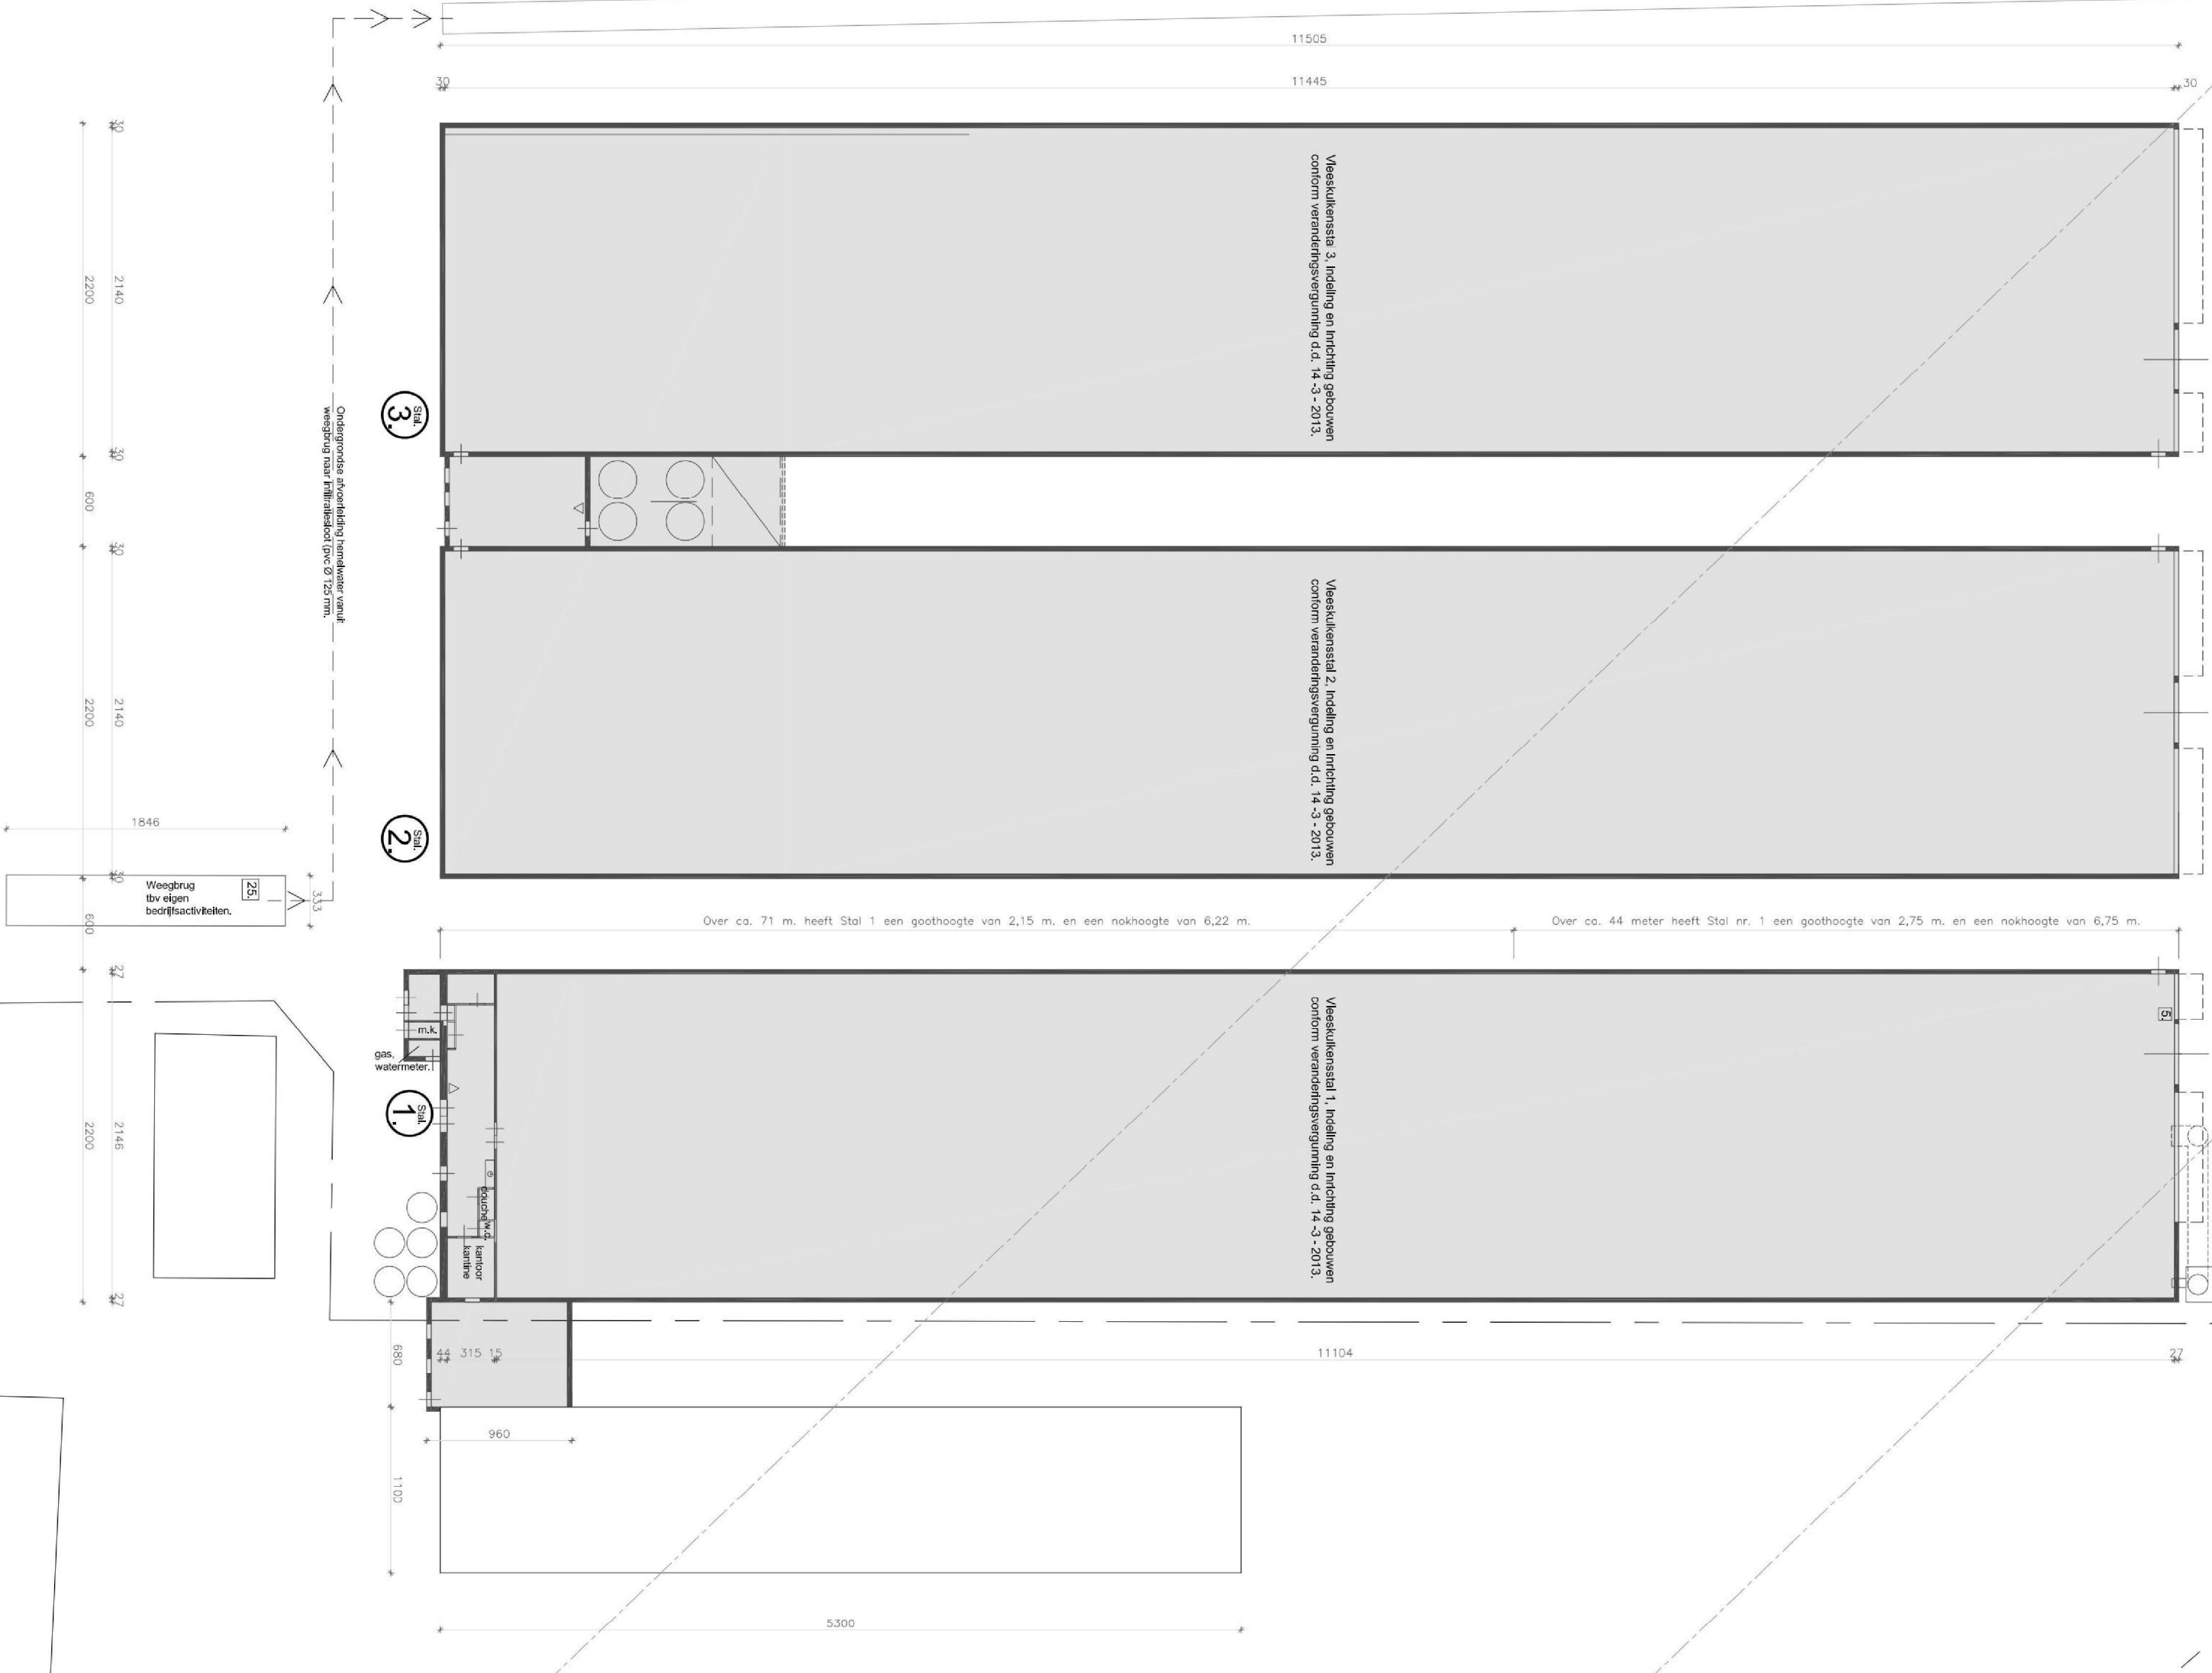



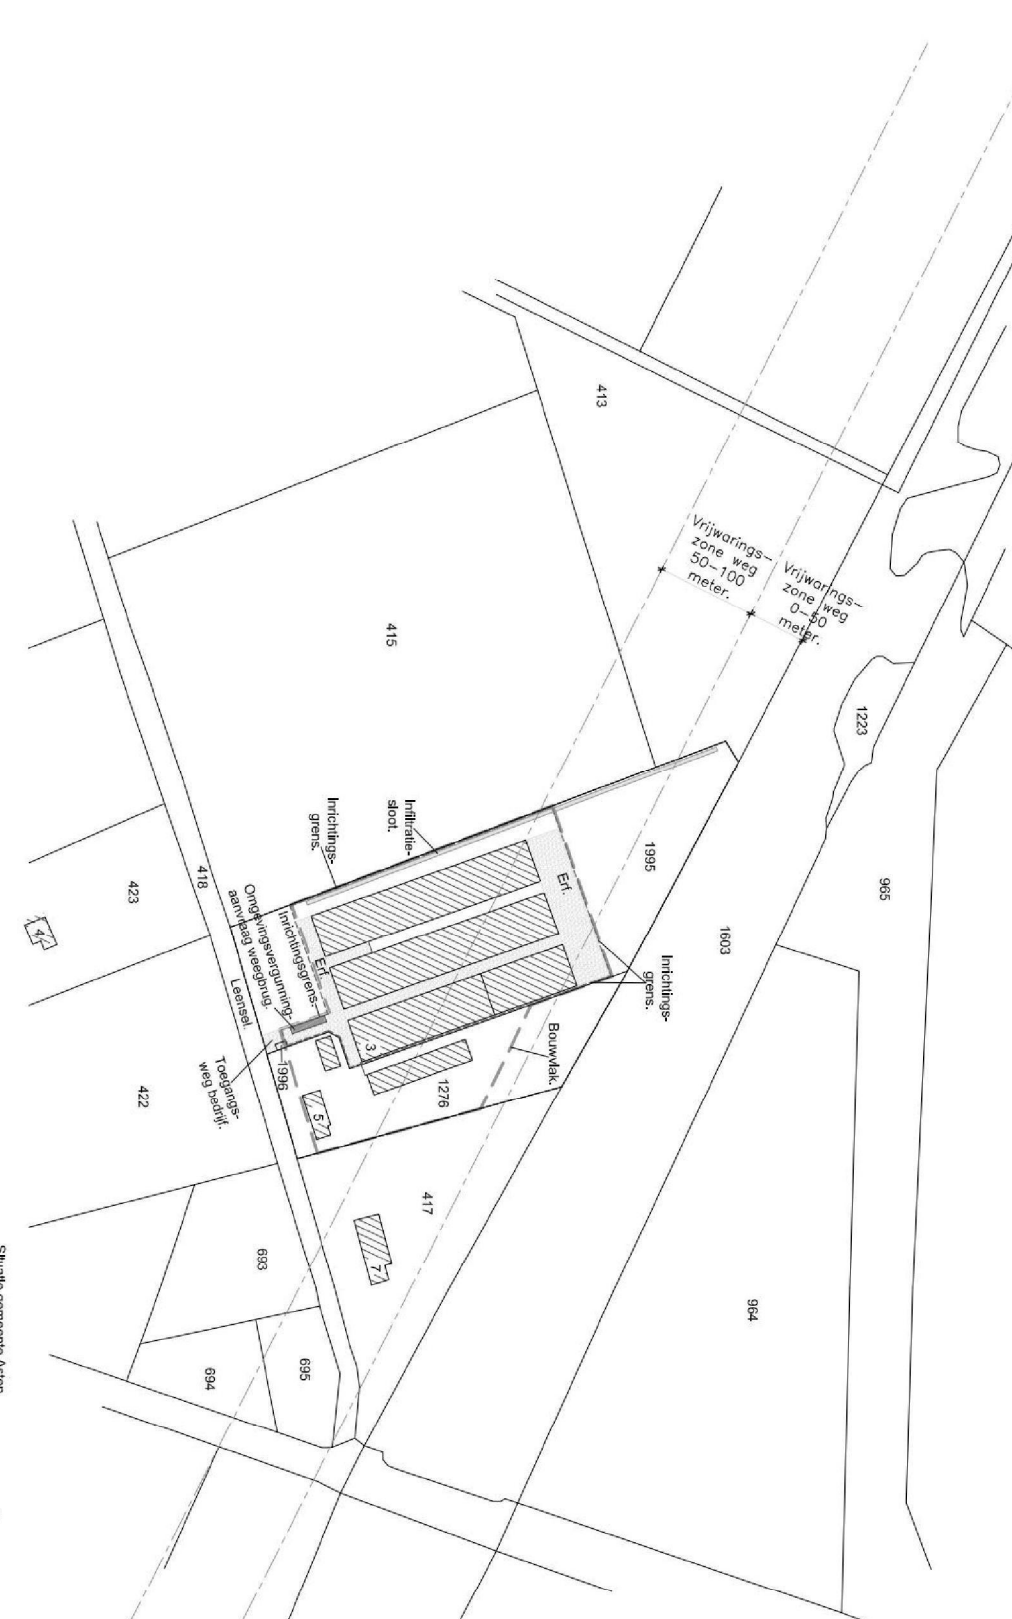

