


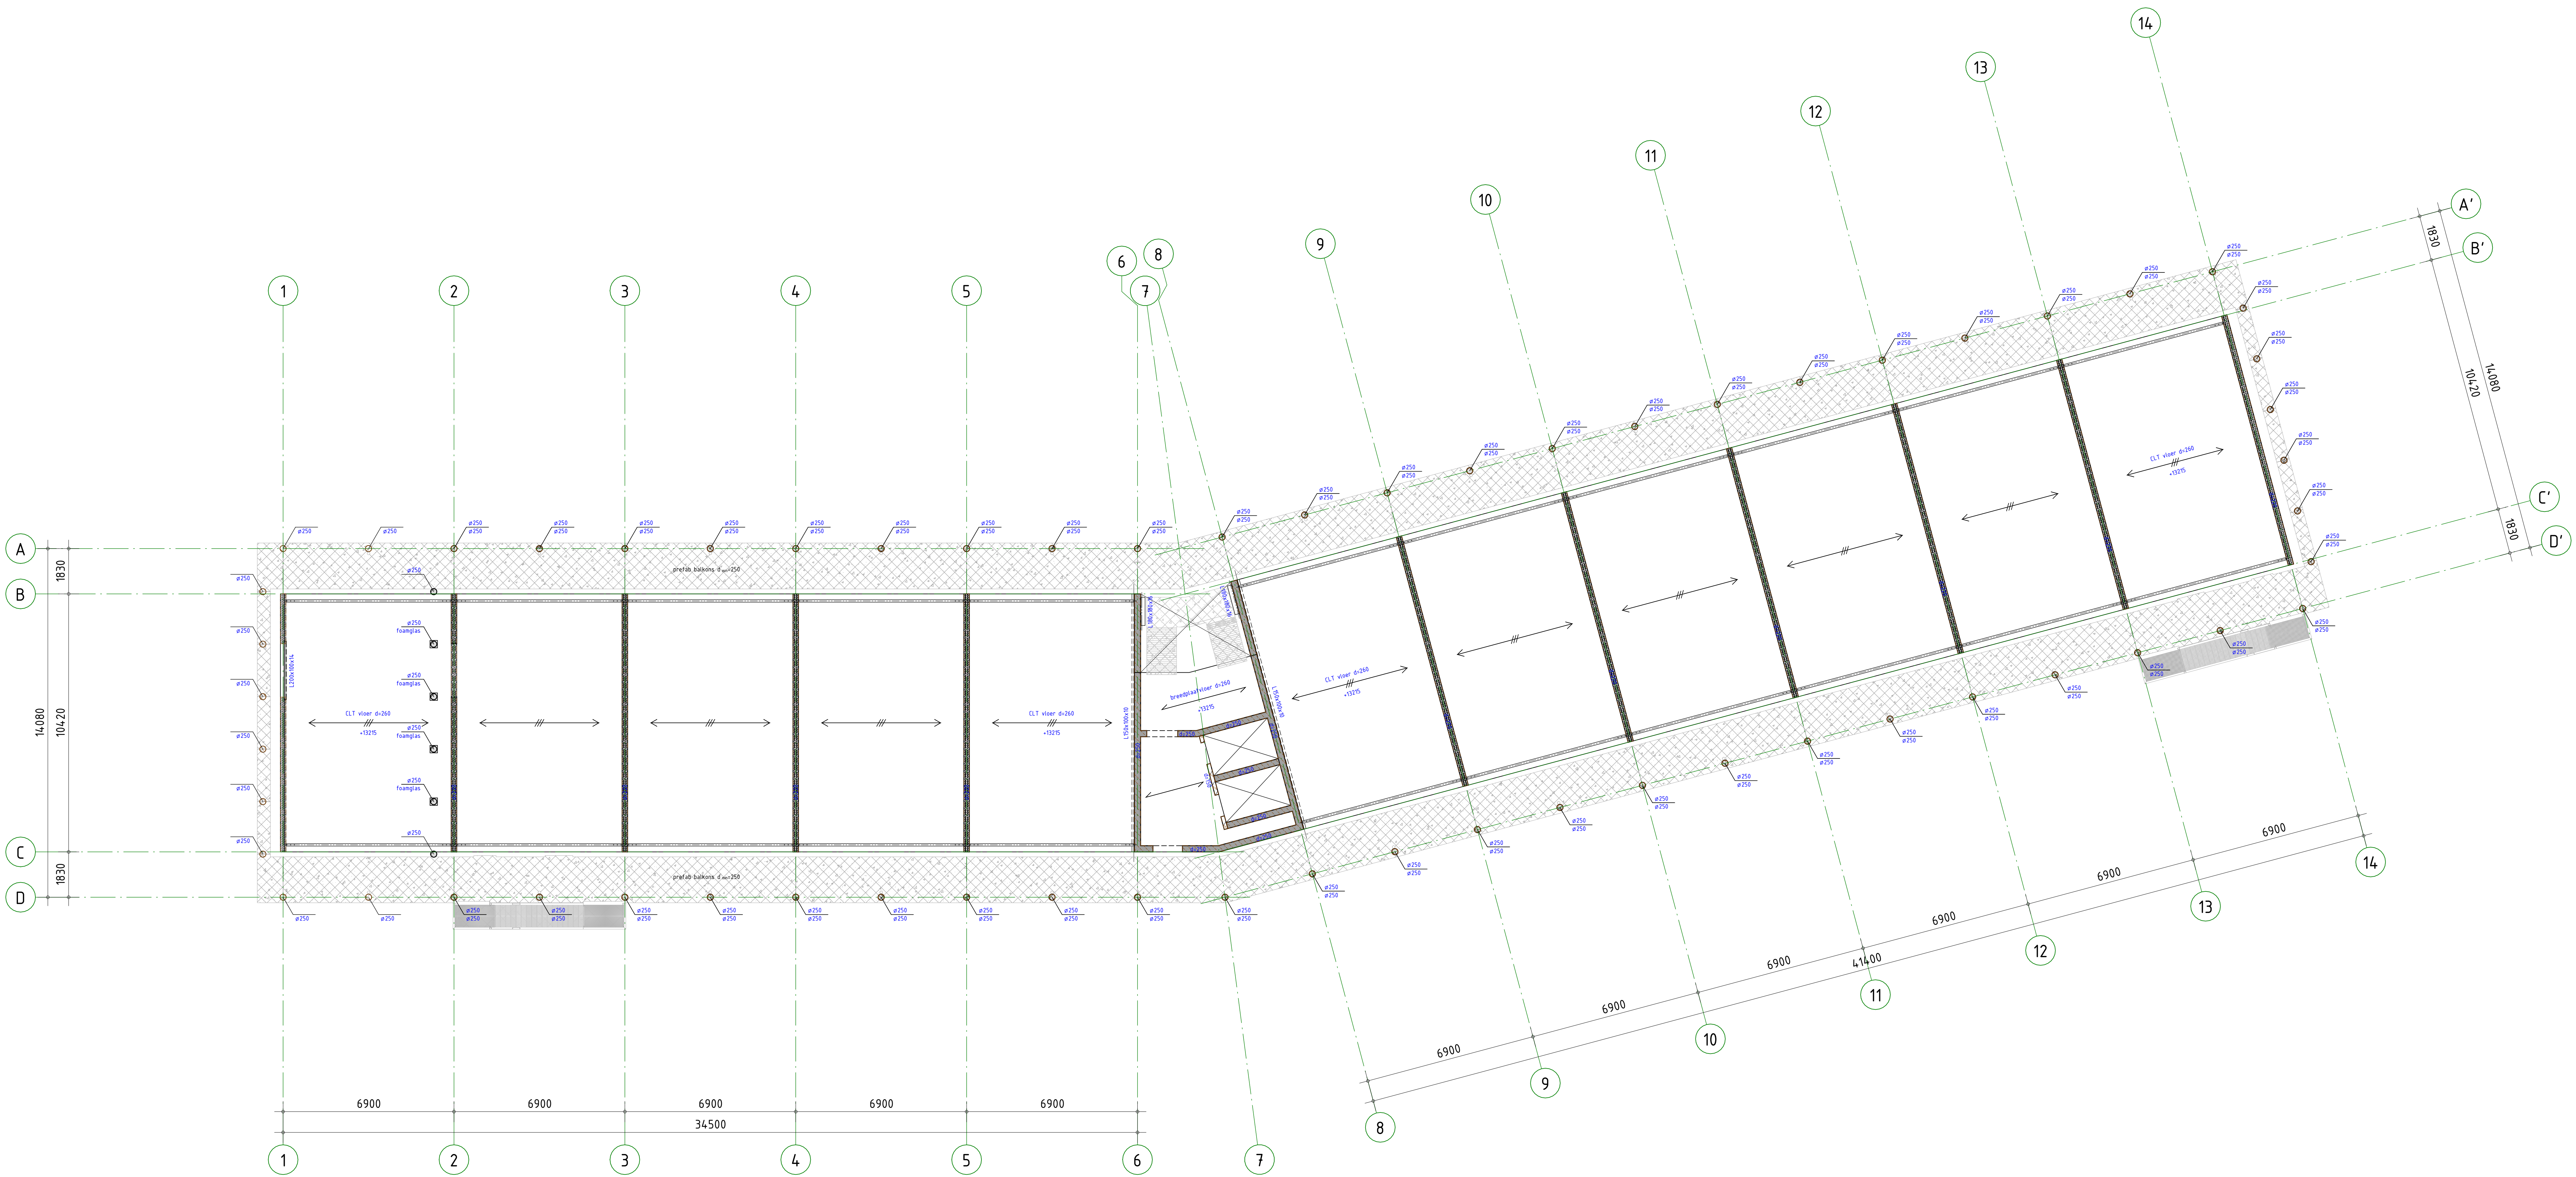

ALGEMENE OPMERKINGEN

- Alle hoogtematen t.o.v. Peil (tenzij anders aangegeven).
- Alle maten in mm (tenzij anders aangegeven).
- Voor overige maatvoering zie bouwkundige tekening(en).
- Voor verdere uitwerking prefab elementen als vloeren, wanden, balkonplaten e.d. uitwerking leverancier(s).
- Schachtspringen nader vast te stellen, zie springstekeningen installateurs(s).

- Voor constructieve uitgangspunten Pieters Bouwtechniek zie rapport R-T23052-OV-001 d.d. 15-12-2023


LEGENDA

Materialen	Overspanningsrichting(en)
Beton	↔ l.h.w.g. betonvloer
Prefab beton	↔ Breedplaatvloer
Kalkzandsteen	↔ Kanaalplaatvloer
CLT	↔ Geïsoleerde kanaalplaatvloer
CLT vloer d=260	↔ CLT vloer

GD : geveldrager
NG : noodoverstort
VS : versterkte strook (binnen de vloerdikte)
KD : koudedrukonderbreking
BWS : borstweringsteunen vlg leverancier

HE200A : HE200A kolom op de constructie
HE260A : HE260A kolom onder de constructie

↔ : spingszone

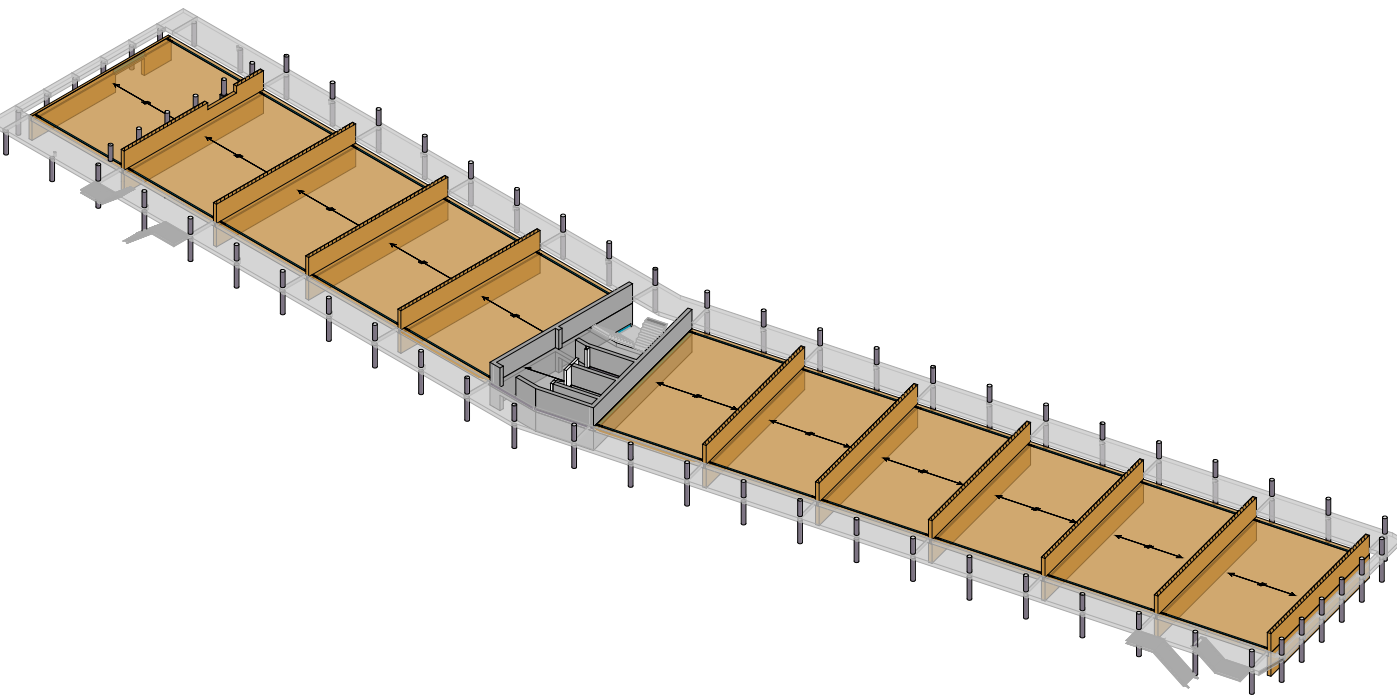

omschrijving wijziging	datum	getekend
	E	
	D	
	C	
	B	
	A	

Pieters
BOUWTECHNIEK

Pieters Bouwtechniek
Crugiusweg 98-5
1019 AJ Amsterdam
020-3050940

info.amsterdam@pieters.nl
www.pietersbouwtechniek.nl

project
Het Ravenstein, Amsterdam

opdrachtgever
Woonzorg Nederland

architect
KettingHuls

formaat 594x1300
schaal 1 : 100
datum 15-12-2023
fase Omgevingsvergunning
projectleider
tekenaar
projectnr.
723052
tekeningsnr.
OV-104

Definitief

onderwerp
4e Verdieping