


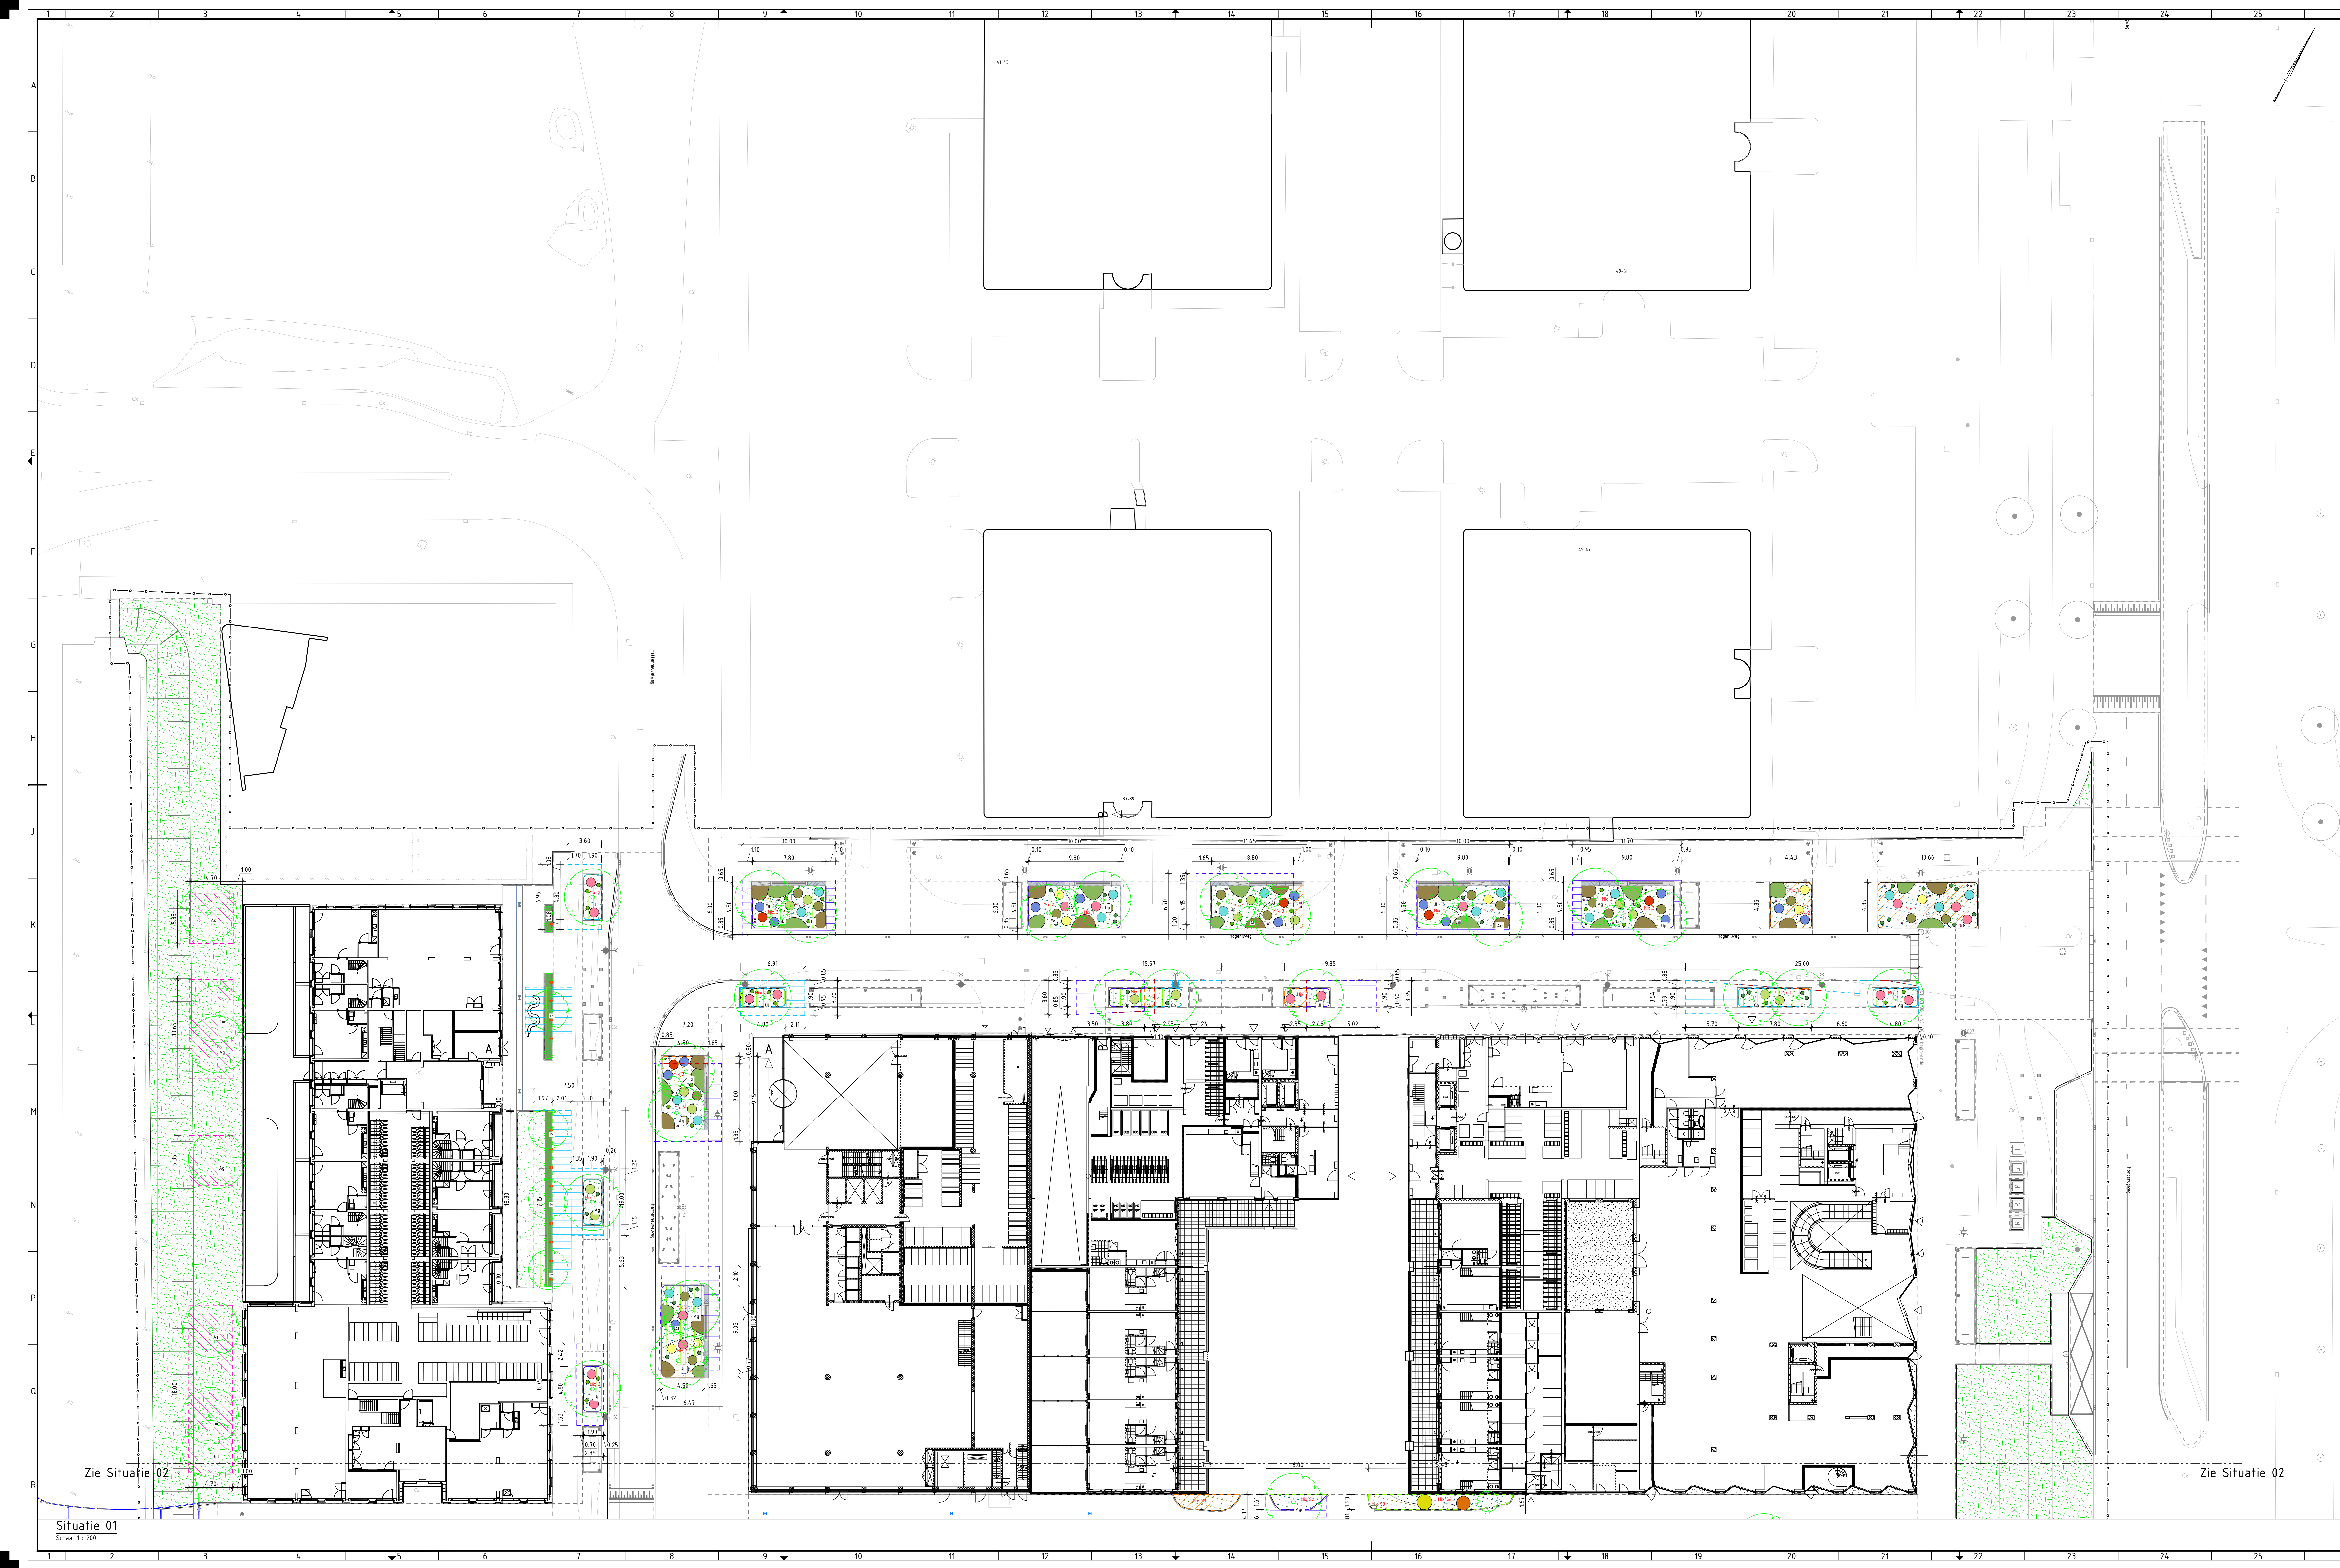

Legenda

ALGEMEEN

Projectgrens

Bestaande boom

Wortelsysteem

Bloemrijk gras (intensief beheer)

Boon, hoogstam

Boon, meerstamig

Heester, meerstamig

Gazon (intensief beheer)

BOEMEN SOORTEN

Ag	<i>Alnus glauca</i> 'Lancinata'	Ls	<i>Liquidambar styraciflua</i> 'Worpelend'
Aq	<i>Acer griseum</i> (meerstamig)	Lt	<i>Lindendodron tulipifera</i>
Ar	<i>Aesculus hippocastanum</i> 'Baumann'	Ps	<i>Prunus serotina</i> 'Autumnoglow'
As	<i>Acer saccharinum</i>	PlA	<i>Prunus subhirtella</i> 'Autumnalis'
Bp	<i>Betula pendula</i> 'Tristis'	Qs	<i>Quercus phellos</i>
Ci	<i>Crataegus laevigata</i>	Rp	<i>Robinia pseudacacia</i> 'Appalach'
Cm	<i>Crataegus monogyna</i>	Sa	<i>Salix alba</i>
Fa	<i>Fraxinus angustifolia</i> 'Raywood'	Sj	<i>Styphnolobium japonicum</i> 'Fleright'
Hc	<i>Halecia carolinia</i>	Uj	<i>Ulmus laevis</i>
		Zs	<i>Zelkova serrata</i> 'Flekova'

HEESTERS SOORTEN

Al	<i>Amelanchier lanarackii</i> (meerstamig)	Cs	<i>Cornus sanguinea</i> 'Midwinter fire'
Co	<i>Callicarpa bodinieri</i> 'Profusion'	Es	<i>Cornus alba</i>
Cl	<i>Cornus canadensis</i> (meerstamig)	Na	<i>Notofagus arbutifolia</i>
Cj	<i>Callicarpa japonica</i> 'Lencarpaca'	Ps	<i>Prunus subhirtella</i> 'Autumnalis'
Cm	<i>Cornus mas</i> (meerstamig)	Vt	<i>Viburnum tinus</i>

HAGEN

	<i>Acer campestre</i>		Betonvloetwerkgaas, type n
	<i>Elaeagnus ebbingei</i>		Hekwerk 2 m hoog
	<i>Hedera helix</i> (klimop)		

GROEIPLAATSOPBOUW

 Bomen in open borm, totale dikte 100cm
Schrale topsoil (5cm) / Bomenzand 90cm (bodem) / Drainagezand (15cm)

 Bomen in planiflex, totale dikte 100cm
Planiflex, met mengsel van ondergrond / Humuscompost (1cm, met 10% vlierbessen) / Bomenzand 90cm (bodem) / Drainagezand (15cm)

 Bomen onder verharding (lichte belasting), totale dikte 95cm
Bomenzand 90cm (bodem) / Drainagezand (15cm)

 Bomen onder verharding (zware belasting), totale dikte 95cm
Bomenzand 90cm (bodem) / Drainagezand (15cm)

 Vaste (dunne), totale dikte 50cm
Planiflex, met mengsel van ondergrond / Humuscompost (1cm, met 10% vlierbessen) / Bomenzand 49cm (bodem) / Drainagezand (15cm)

 Hagen & heesters, totale dikte 100cm
Leefzand (10cm, overvloedig aanwezig op bestaande bodem mengen) / Bomenzand 90cm (bodem) / Drainagezand (15cm)

VASTE PLANTEN HETTENHEUWEN

Mix 1: *Brunnera macrophylla* 'Gaeheart' (15/50) / *Luzula nivea* (10/5)
Carex morrowi variegata (10/50) / *Liriope muscari* Monmeyer/Liriope spicata (15/5)
Geranium macrorrhizum (10/50) / Bloembollen Hyacinthoides hispanica 'Exotic'

Mix 2: *Carex morrowi* 'Irish Green' (4/50) / *Geranium phaeum* (10/5)
Campanula persicifolia (10/50) / *Hydrangea* (17/50) / *Hemerocallis* (10/50) / *Staphagnum* (10/5)
Heuchera villosa (12/50) / Bloembollen: *Narcissus* (ouden Elfs & Arun 1100)

Mix 3: *Carex morrowi* 'Variegata' (4/50) / *Bergenia cordifolia* 'Eroica' (20/5)
Neptula racemosa sive *Gumfi* (15/50) / *Salvia nemorosa* 'Taradon' (10/5)
Geranium 'Ivy Motion' (10/50) / Bloembollen: *Campanula* (10/50)

 *Hakonechloa macra*
 *Phlox russelliana*
 *Ansonia tabernaemontana*
 *Anemone h. 'Honoree Jobert'*
 *Aster ageratoides 'Ashvil'*
 *Choisya ternata*
 *Lanium orvala*
 *Veronicastrum virginicum* 'Fascination'
 *Viburnum davidii*
 *Asplenium scolopendrium*
 *Dryopteris affinis*
 *Fuchsia machelanica*

[illegible]

HEESTERS KAVEL 206

	<i>Pachysandra terminalis</i>		<i>Hypericum hidcote</i>
	<i>Clethra alnifolia</i> "Hummingbird"		<i>Clerodendron bugei</i>
	<i>Budleja davidii</i> "White Ball"		




Bijbehorende documenten:

- B08771-RHD-D0-ZZ-DR-V-1401 t/m 1402: Opbreek T1
- B08771-RHD-D0-ZZ-DR-T-2401 t/m 2402: Maasveldontwerp T1
- B08771-RHD-D0-ZZ-DR-T-5401 t/m 5402: Begplanting T1
- B08771-RHD-D0-ZZ-DR-T-6401 t/m 6402: Bebording T1
- B08771-RHD-D0-ZZ-DR-T-8401 Profielen T1

Opmerkingen:

Opmerkingen:
 Maten in meters, tenzij anders vermeld
 Materiaalmaten in mm, tenzij anders vermeld
 Hoogtes in meters t.o.v. N.A.P., tenzij anders vermeld
 Diameters in mm, tenzij anders vermeld

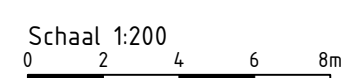

5.0					
4.0					
3.0					
2.0	Bepalingsplan bijwettig o.b.v. laatste ontwerp	NSP	TST	MKR	23-03-2006
1.0	Concept	NGP	RZA	RZA	06-11-2005

versie	omschrijving	getekend	gecontr.	akkoord	datum
opdrachtgever		Gemeente Amsterdam			
Gemeente Amsterdam					

project	Herinrichting Hettenheuveweg Noord en Zuid	
---------	--	---

Amstel III	 Haskoning Enhancing Society Together HaskoningRMM Nederland B.V. HaskoningRMM België B.V. HaskoningRMM Nederland B.V.
omschrijving Totaal bedrag	

11 Situatie	nasammingen v. nederlands n.v.v.
Beplantingsplan	Mobility & Infrastructure
Blad 01	document status documentver

					Definitief	2.0
formaat	schaal	fase	bladen	van	projectnummer / tekeningnummer	
A0-841x1470	1:200	Definitief Ontwerp	1	2	BI8771-RHD-DO-ZZ-DR-T-54	