




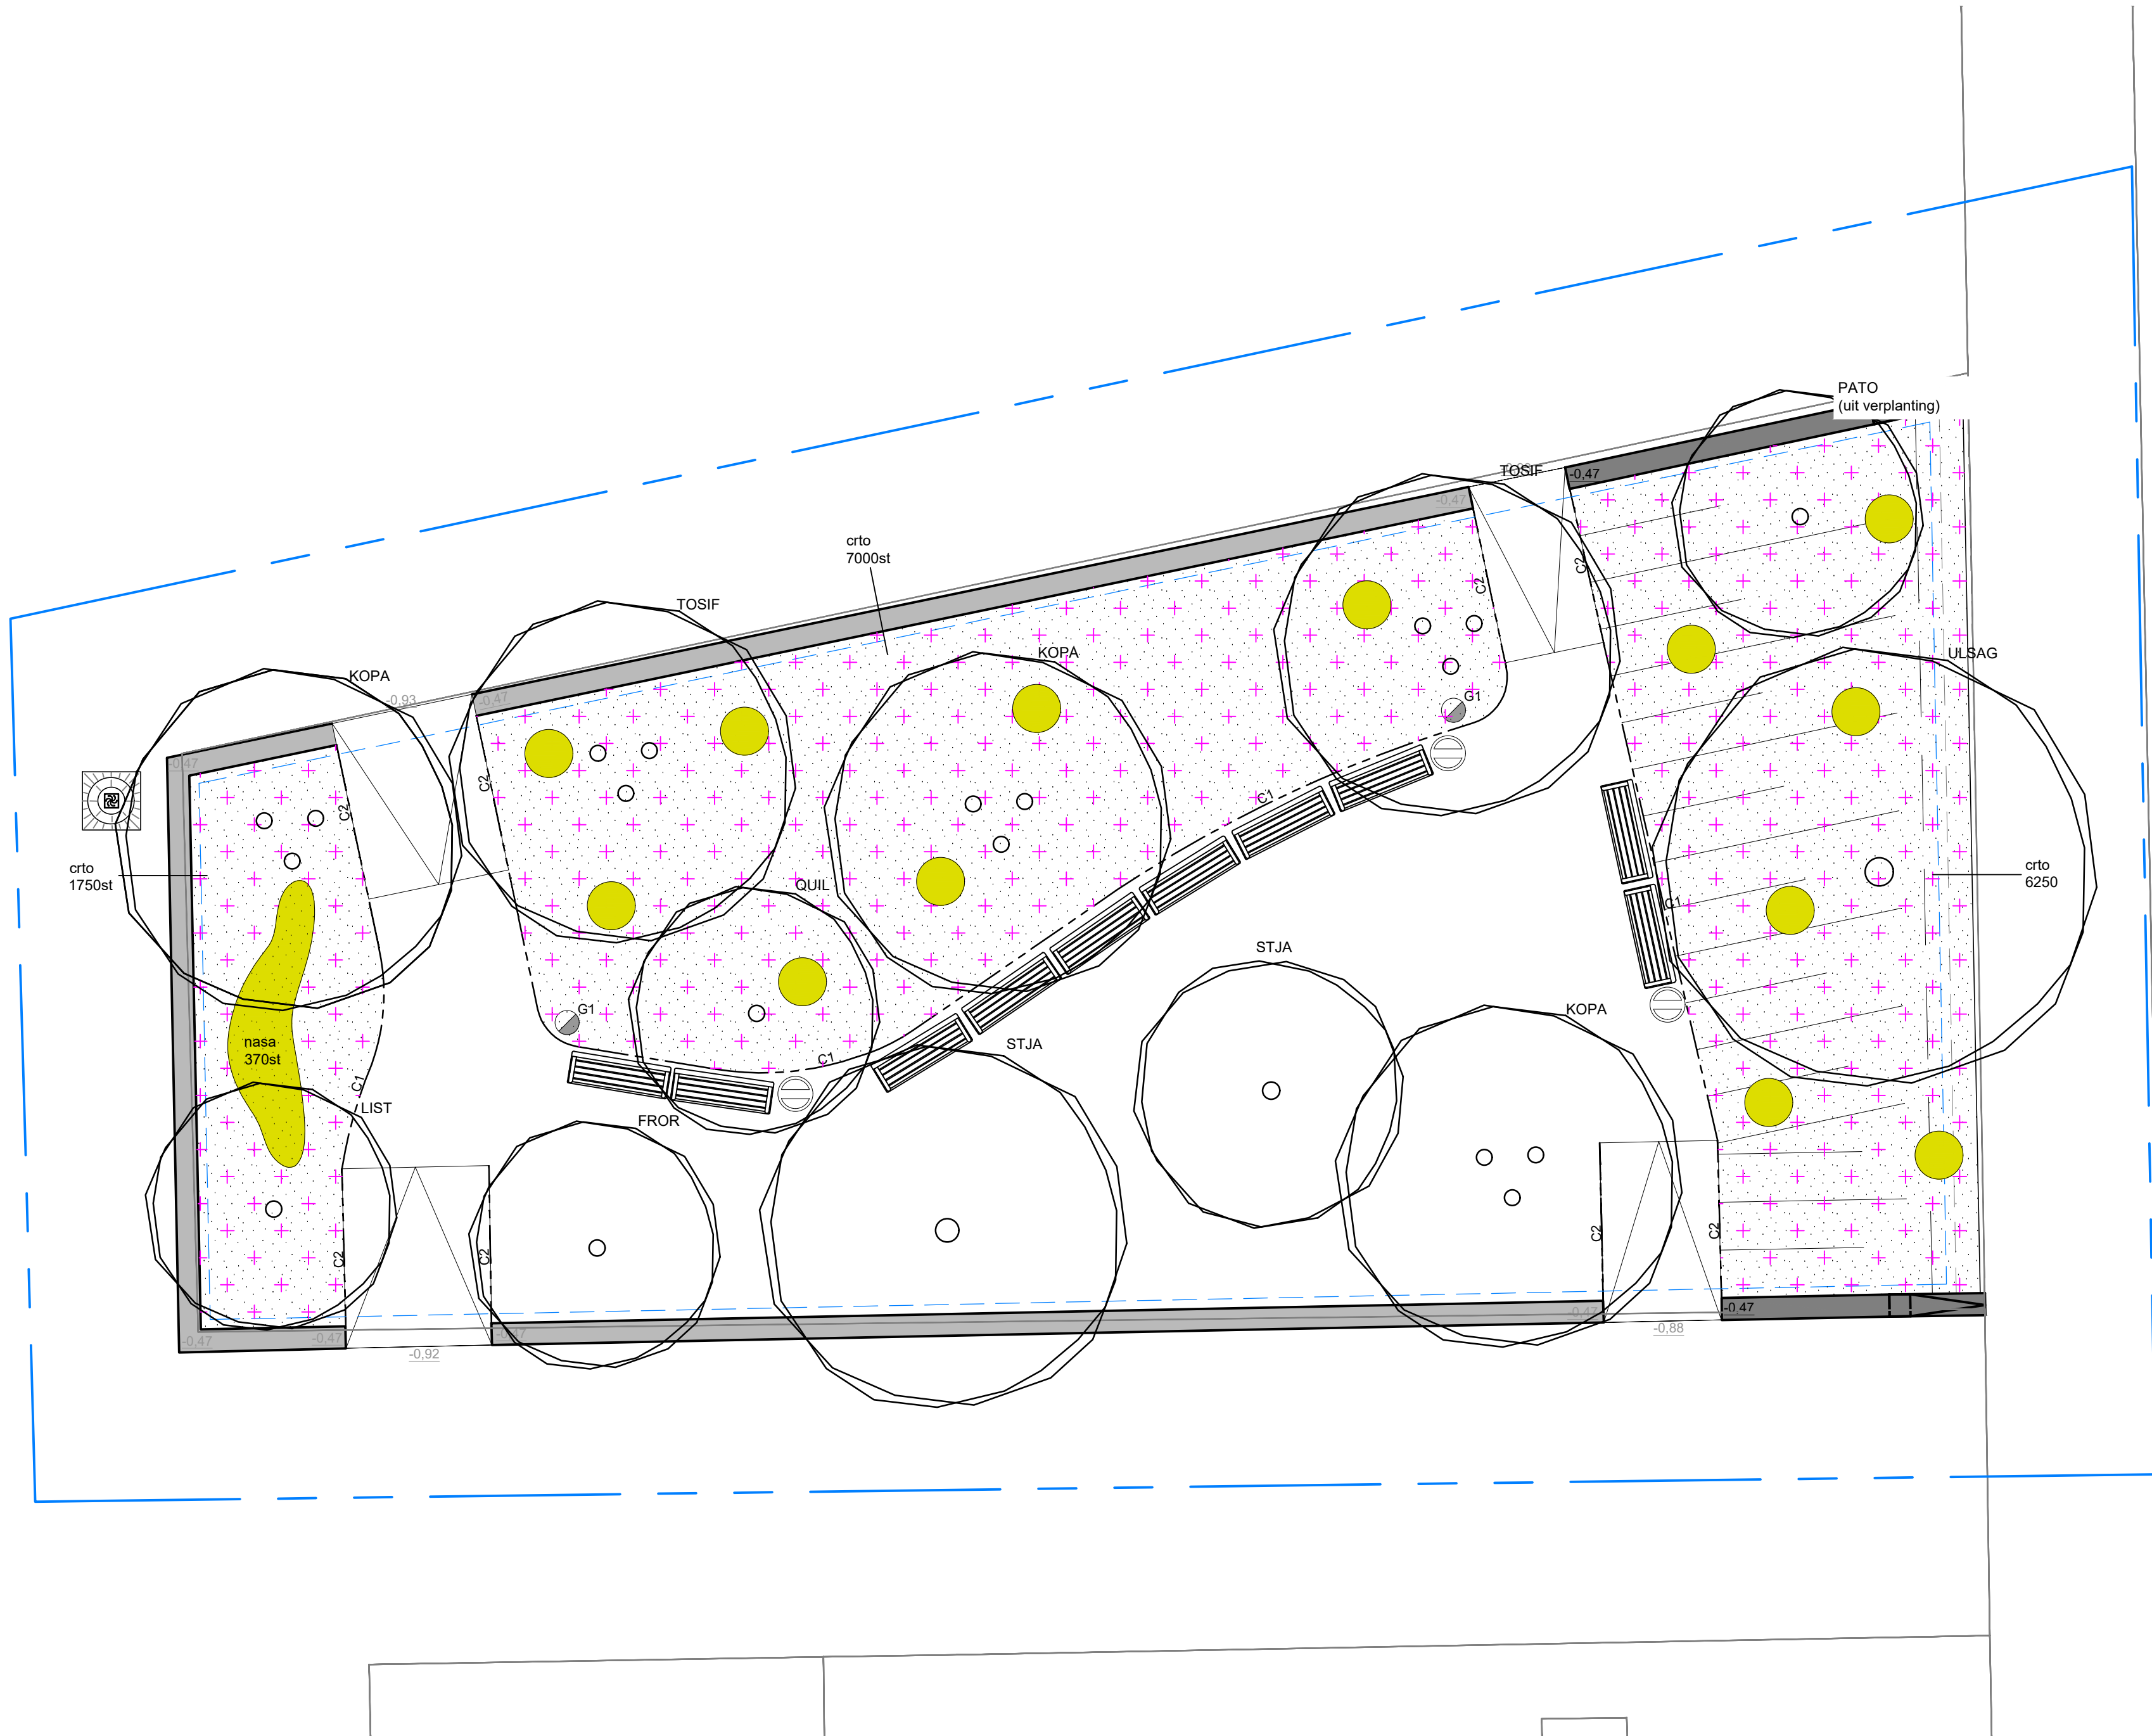

- LEGENDA: Beplanting
- nieuwe bomen meerstammig
 - nieuwe bomen
 - 'M5 Nectar onder het Maaimes' (conform Puccini Groen)
 - Crocus tommasinianus
 - Narcissus 'Sail Boat'
 - 60 st Narcissus 'Sail Boat'

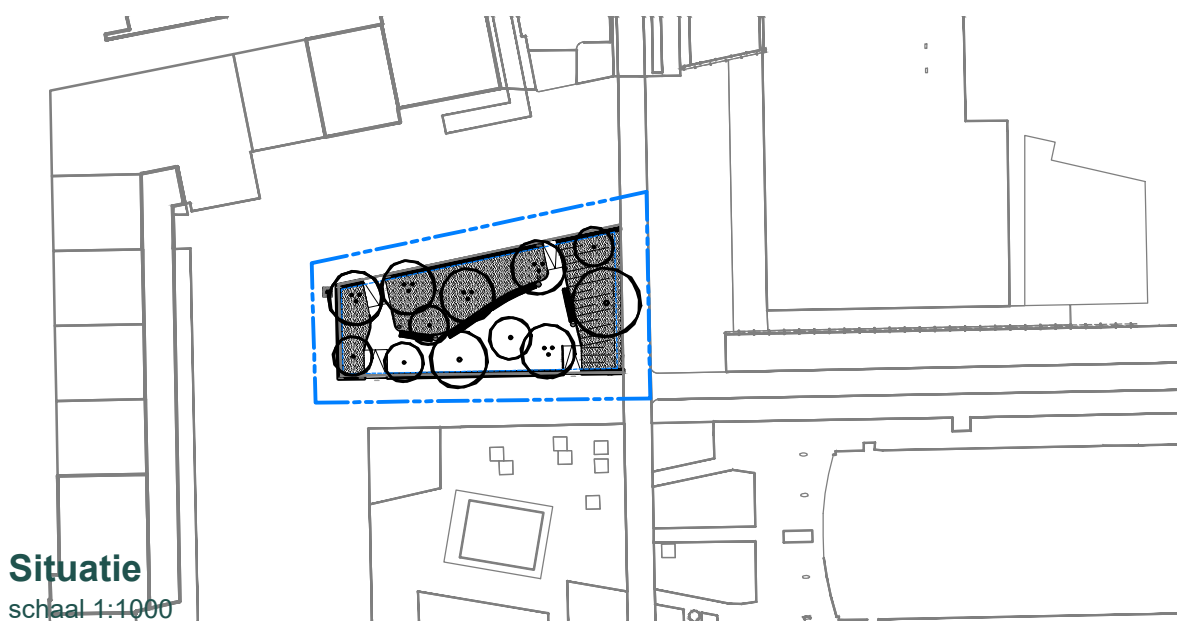

Project: Lambertus Zijlplein - Bomenspecials						
Onderdeel: Recapitulatielijst						
Projectnumm: 25T-1376						
Datum: 4-6-2026						
Versie: CONCEPT						
opgesteld door: initialen						
totaal	BOMEN	code	plantnaam	Nederlandse naam	kwiteit	sol
1	FROR	Fraxinus ornus	pluimes	20-25	sol	
3	KOPA	Koelreuteria paniculata	vernissboom	350-400	sol	meerstammig
1	LIST	Liquidambar styraciflua 'Worplesdon'	amberboom	25-30	sol	
1	PATO	Paulownia Tomentosa	Anna Paulownaboom			Bestaande boom Verplanten
1	QUIL	Quercus ilex	steeneik	25-30	sol	
2	STJA	Styphnolobium japonicum	honingboom	25-30	sol	
2	TOSIF	Toona sinensis 'Flamingo'	chinese mahonieboom	400-500	sol	meerstammig
1	ULSAG	Ulmus 'Sapporo Autumn Gold'	iep	20-25	sol	
12	Totaal					
totaal	BOLLEN	code	volledige naam		kwiteit	st/m2
15000	crto	Crocus tommasinianus	boerenkrokus	5/+	50	
1150	nasa	Narcissus 'Sailboat'		12/14	60	
16150	Totaal					
totaal	Kruiden	code	volledige naam		kwiteit	st/m2
0,5 kg	M5	Nectar onder het Maaimes				(310 m2 x 1 gram)
0,5 kg	Totaal					

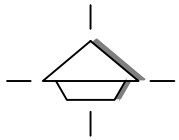

Gemeente Amsterdam

Ingenieursbureau

Weesperstraat 430
Postbus 12693
1100 AR Amsterdam

Opdrachtgever: V&OR

Project: BOMENSPECIALS – Lambertus Zijlplein

Onderwerp: Definitief Ontwerp – Beplantingsplan

Project ID: Nog invullen

Behoort bij:

Fase: Definitief Ontwerp

Status: Concept

Tekening ID: Nog invullen

Bladnummer: 1.

Van: 1.

Schaal: Divers

Formaat: A0

Opsteller: MvD

D.D.:

Victomr:

Wijziging: 15062026

Controle: D.D.:

Vrijgegeven: D.D.:

Auteursrechten voorbehouden

alle maten in meters (tenzij anders aangegeven)
alle hoogtes in meters t.o.v. NAP
alle maten in het werk te controleren