
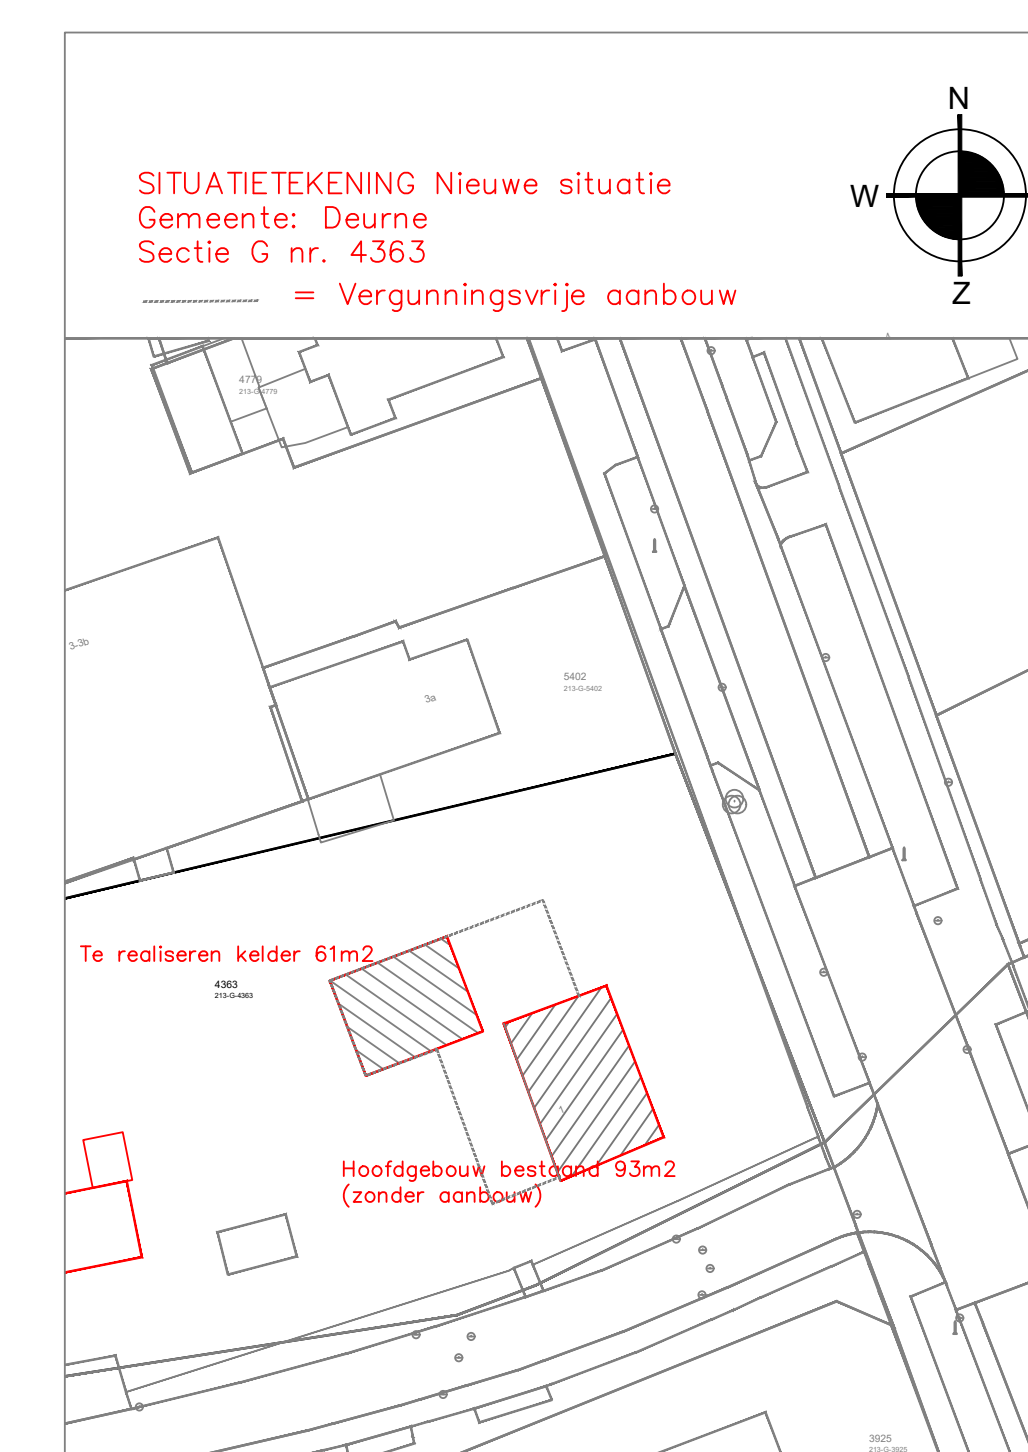
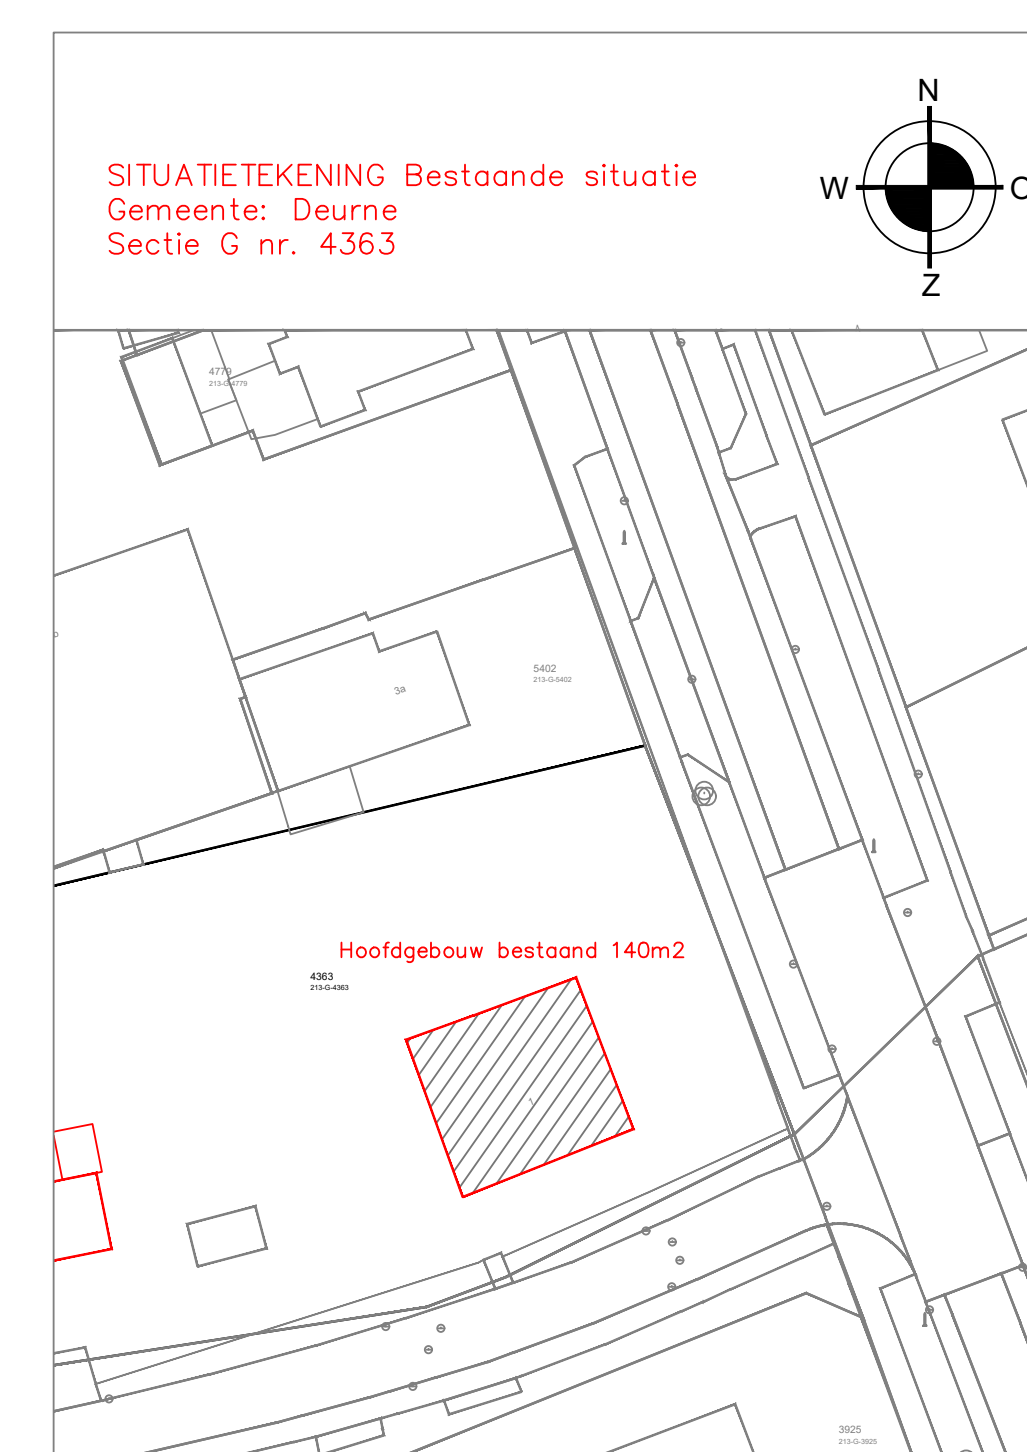
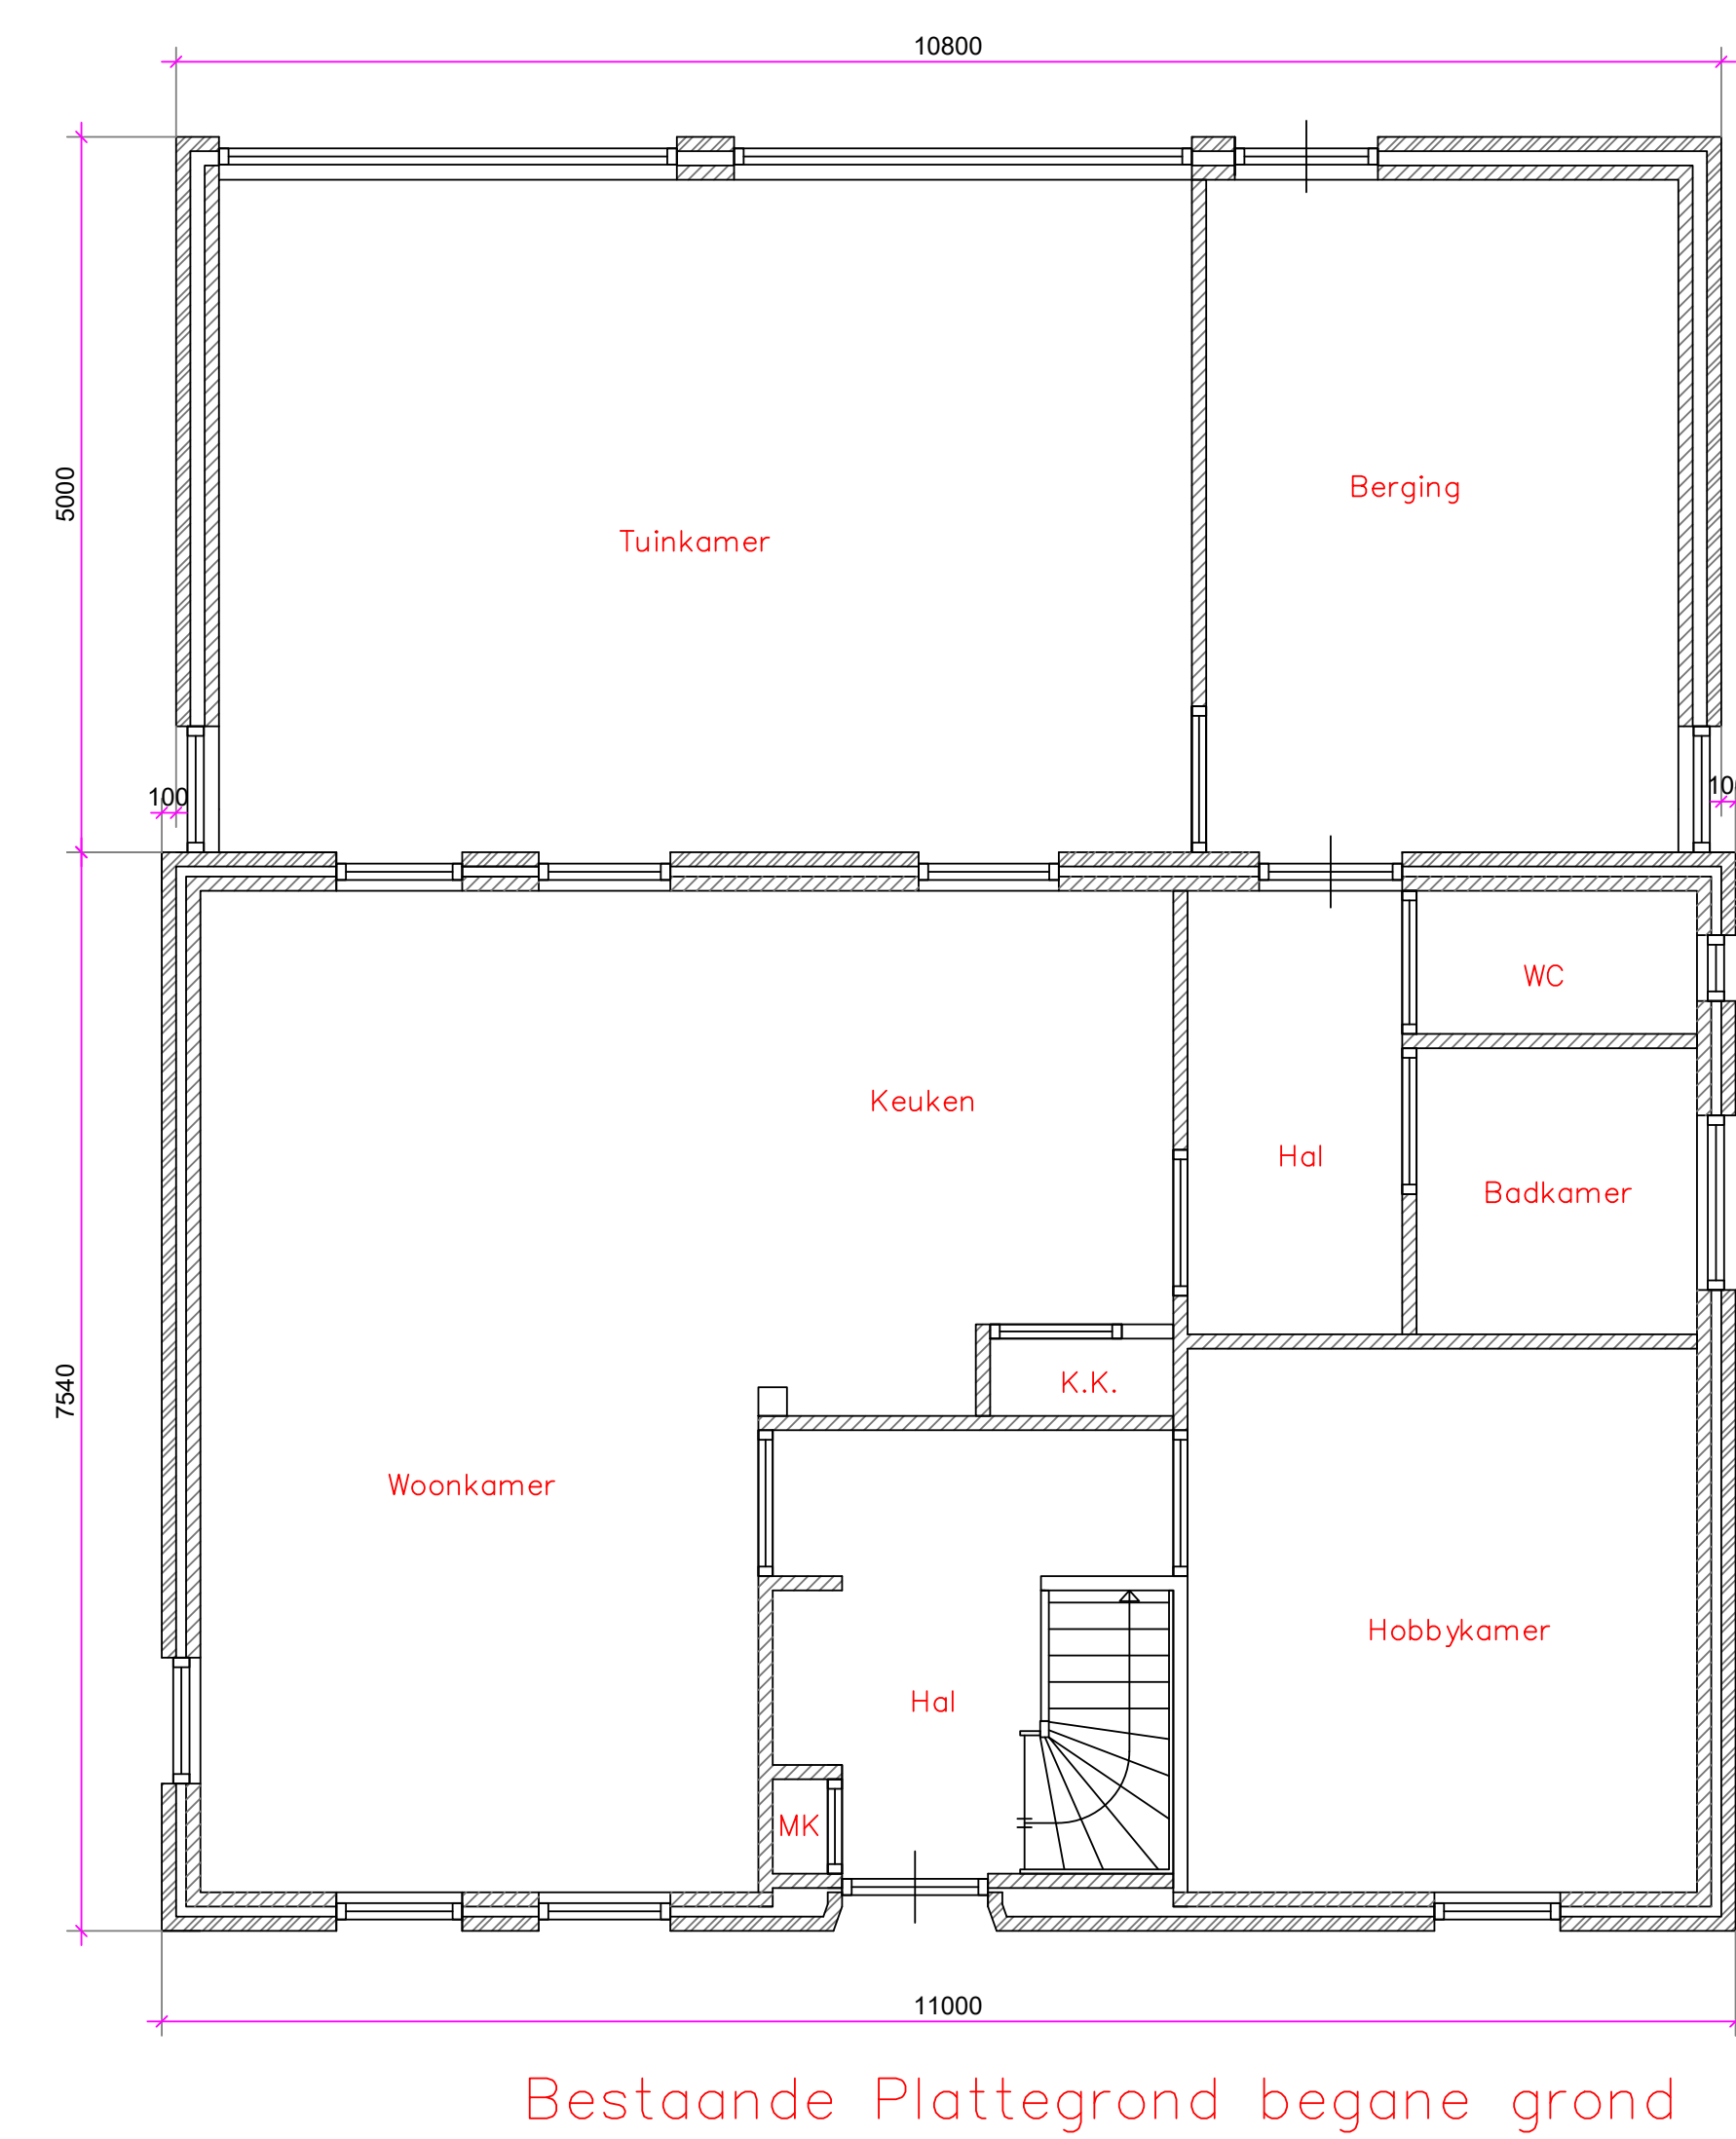
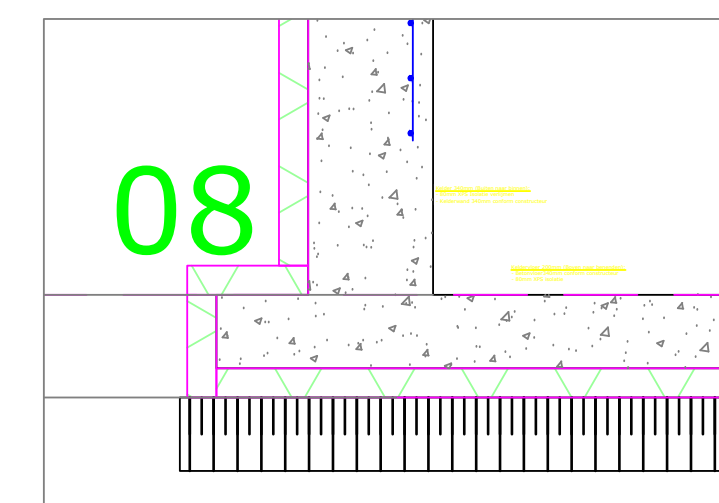
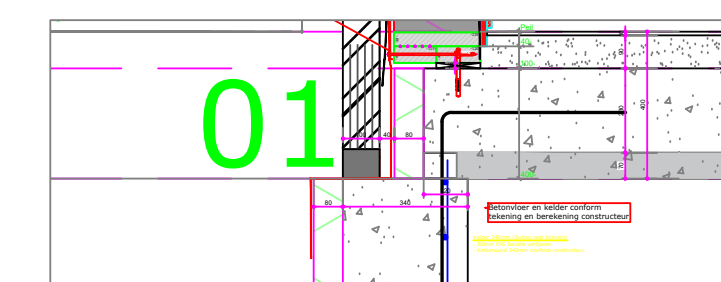
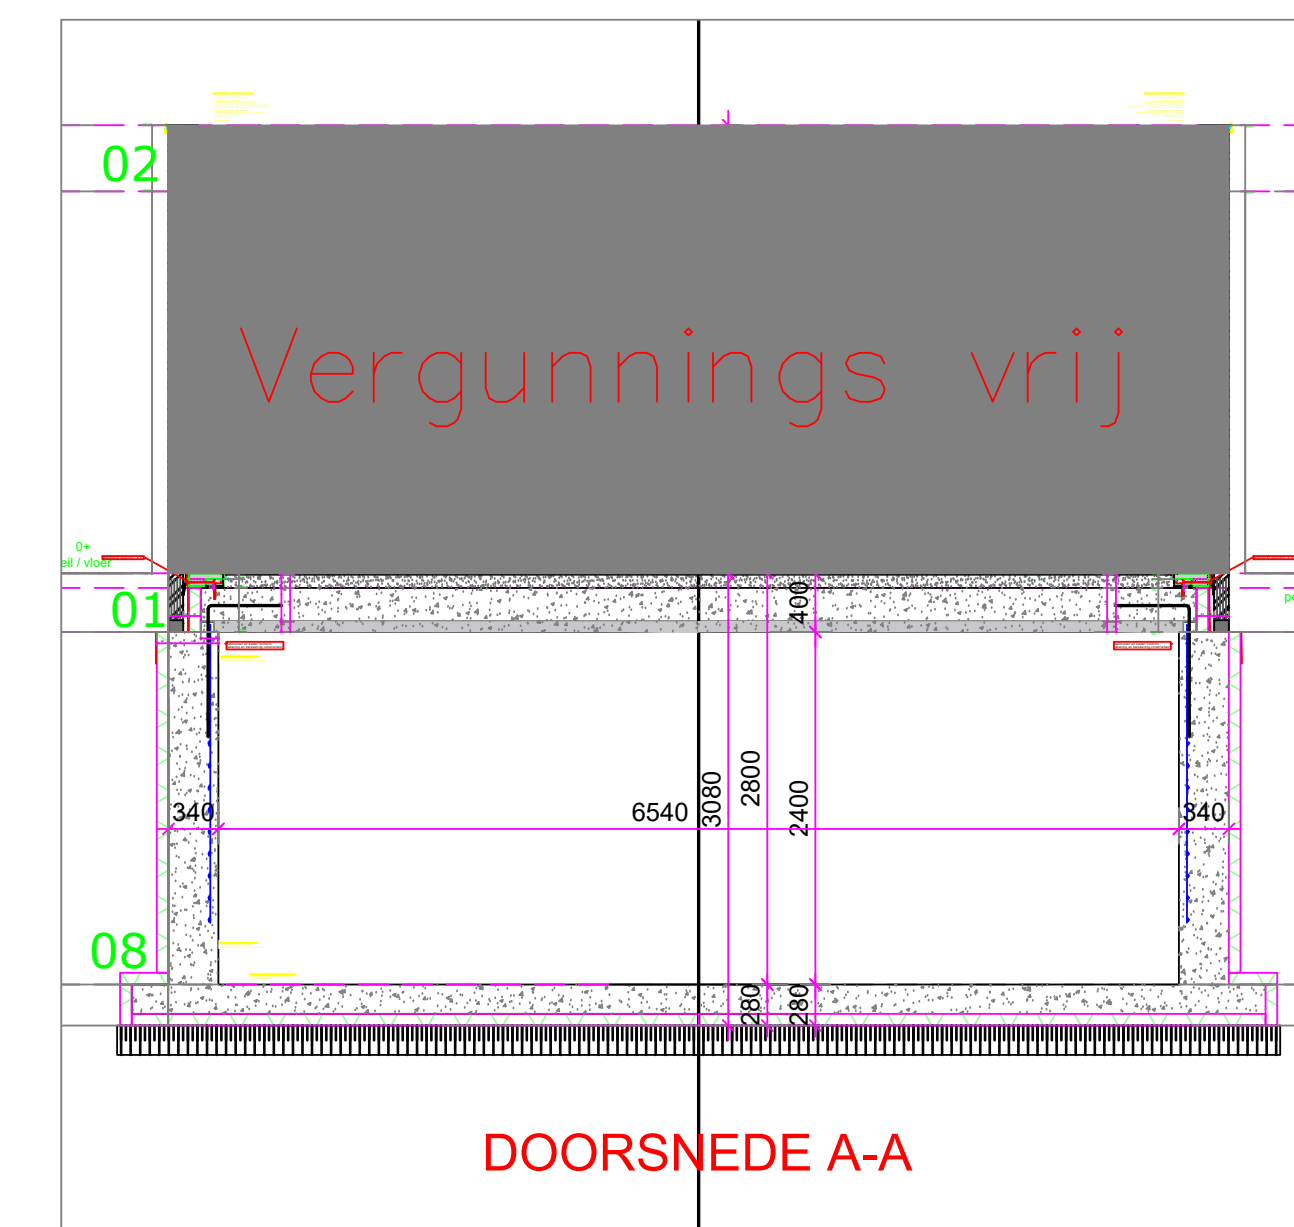
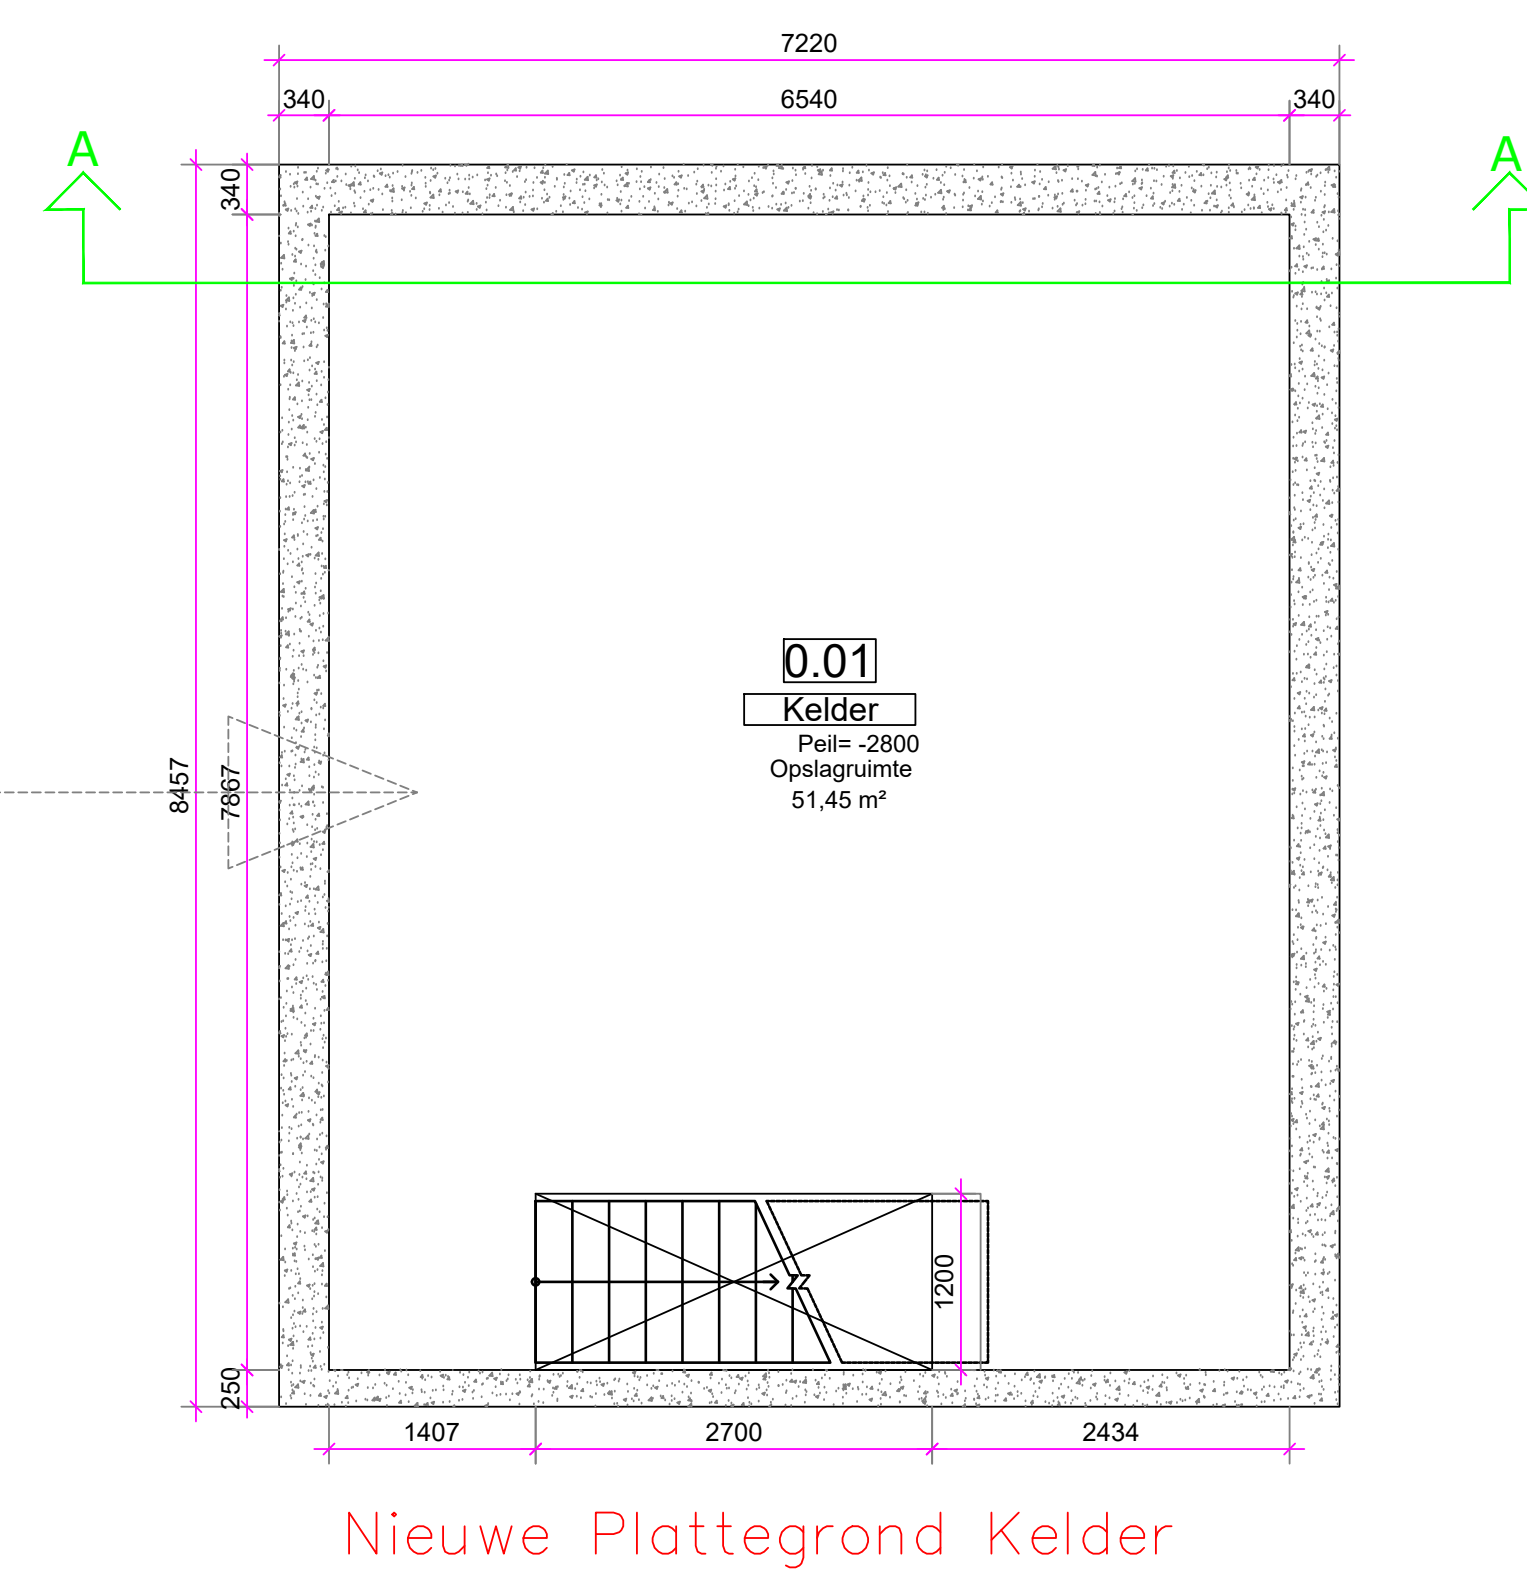


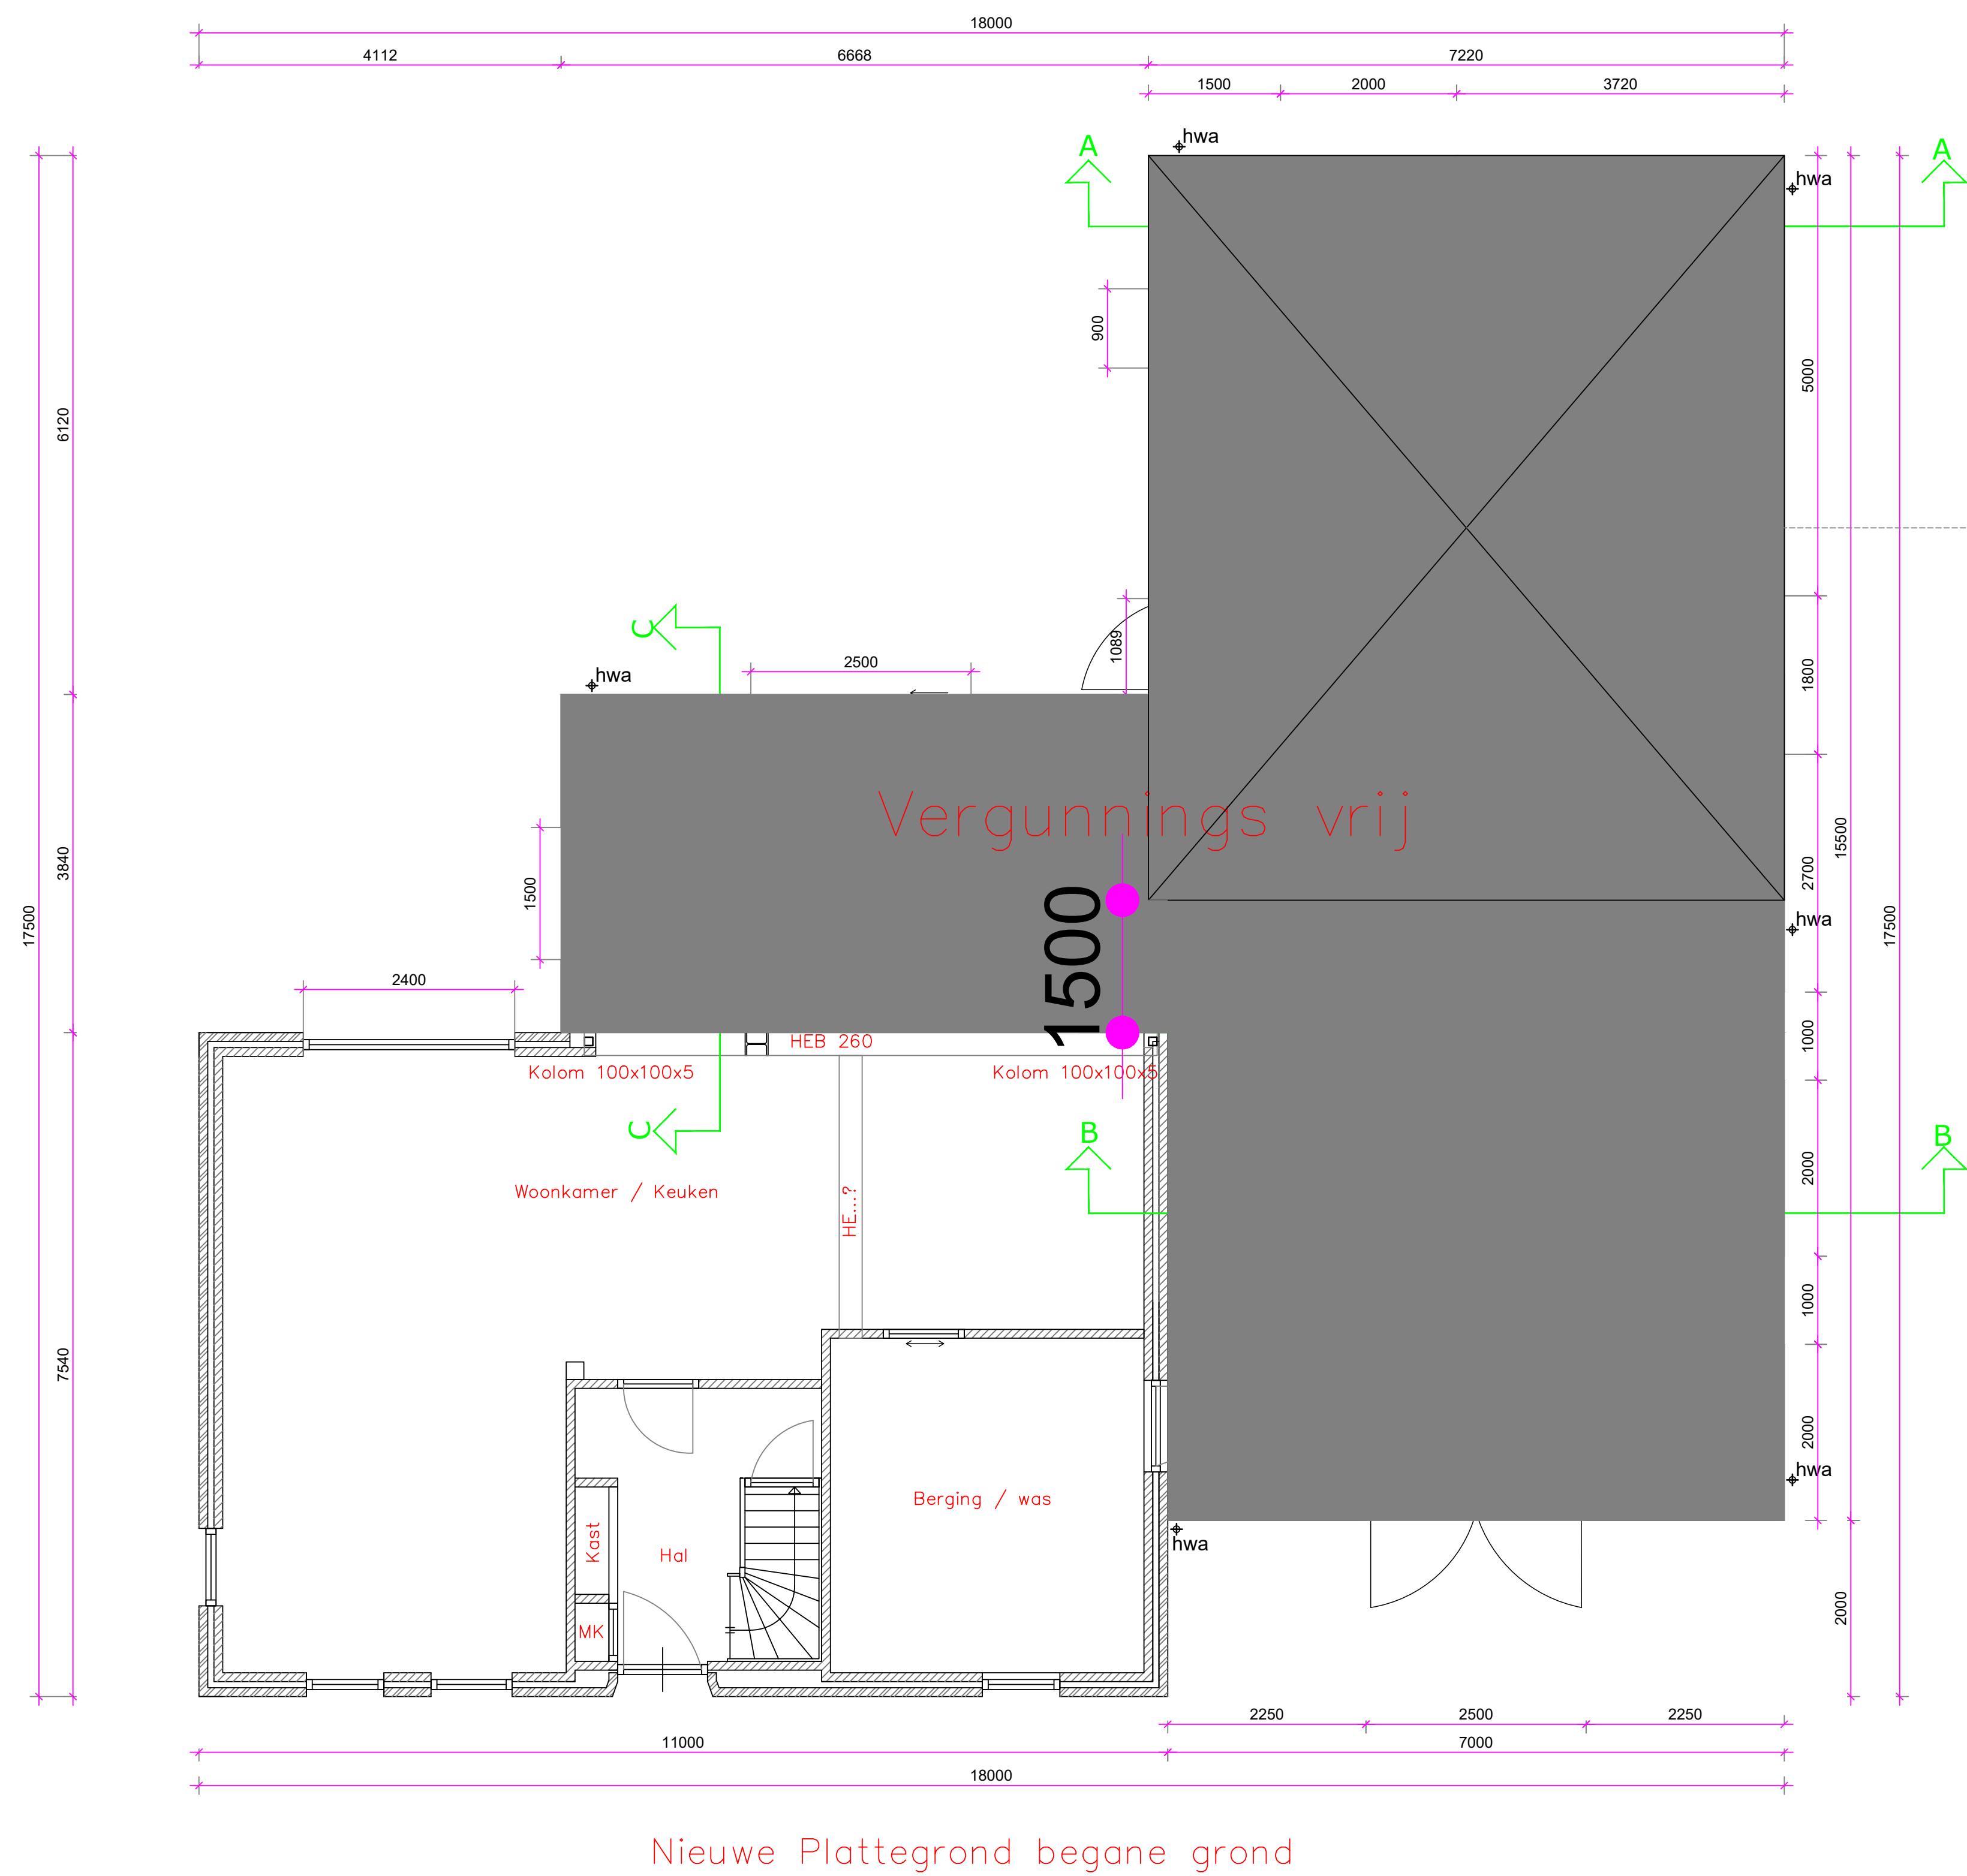

|                                                                                       |                    |
|---------------------------------------------------------------------------------------|--------------------|
| <b>RENOVOI</b>                                                                        |                    |

## MATERIALEN EN KLEUREN

|                                                     |                                |                             |
|-----------------------------------------------------|--------------------------------|-----------------------------|

[illegible]

|                       |                 |                                                                                       |        |
|-----------------------|-----------------|---------------------------------------------------------------------------------------|--------|
| <b>DATUM:</b>         |                 | 30-12-2024                                                                            |        |
| <b>PROJECT:</b>       |                 | Realisatie kelder ad Looen 1 te Lissel                                                |        |
| <b>OPDRACHTGEVER:</b> |                 |  |        |
| <b>FASE:</b>          |                 | Voorlopig ontwerp                                                                     |        |
| <b>OMSCHRIJVING:</b>  |                 | Plattegrond, doorsneden, details en situatietekening                                  |        |
| <b>SCHAAL:</b>        | 1:20 1:50 1:500 | <b>PROJECT NUMMER:</b>                                                                | 523274 |
|                       |                 | <b>BLAD NUMMER:</b>                                                                   | VO-101 |
|                       |                 | <b>AFMETING:</b>                                                                      | A0     |