


RENVOOI

- Repac / zand verharding - gehele terrein in repac en/of zand
- Hoogwerkerzone
- Opslagcontainers
- Afvalcontainers
- Bouwkeet unit
- Stelconplaten, 2m x 2m
- Bouwhek, h=2m

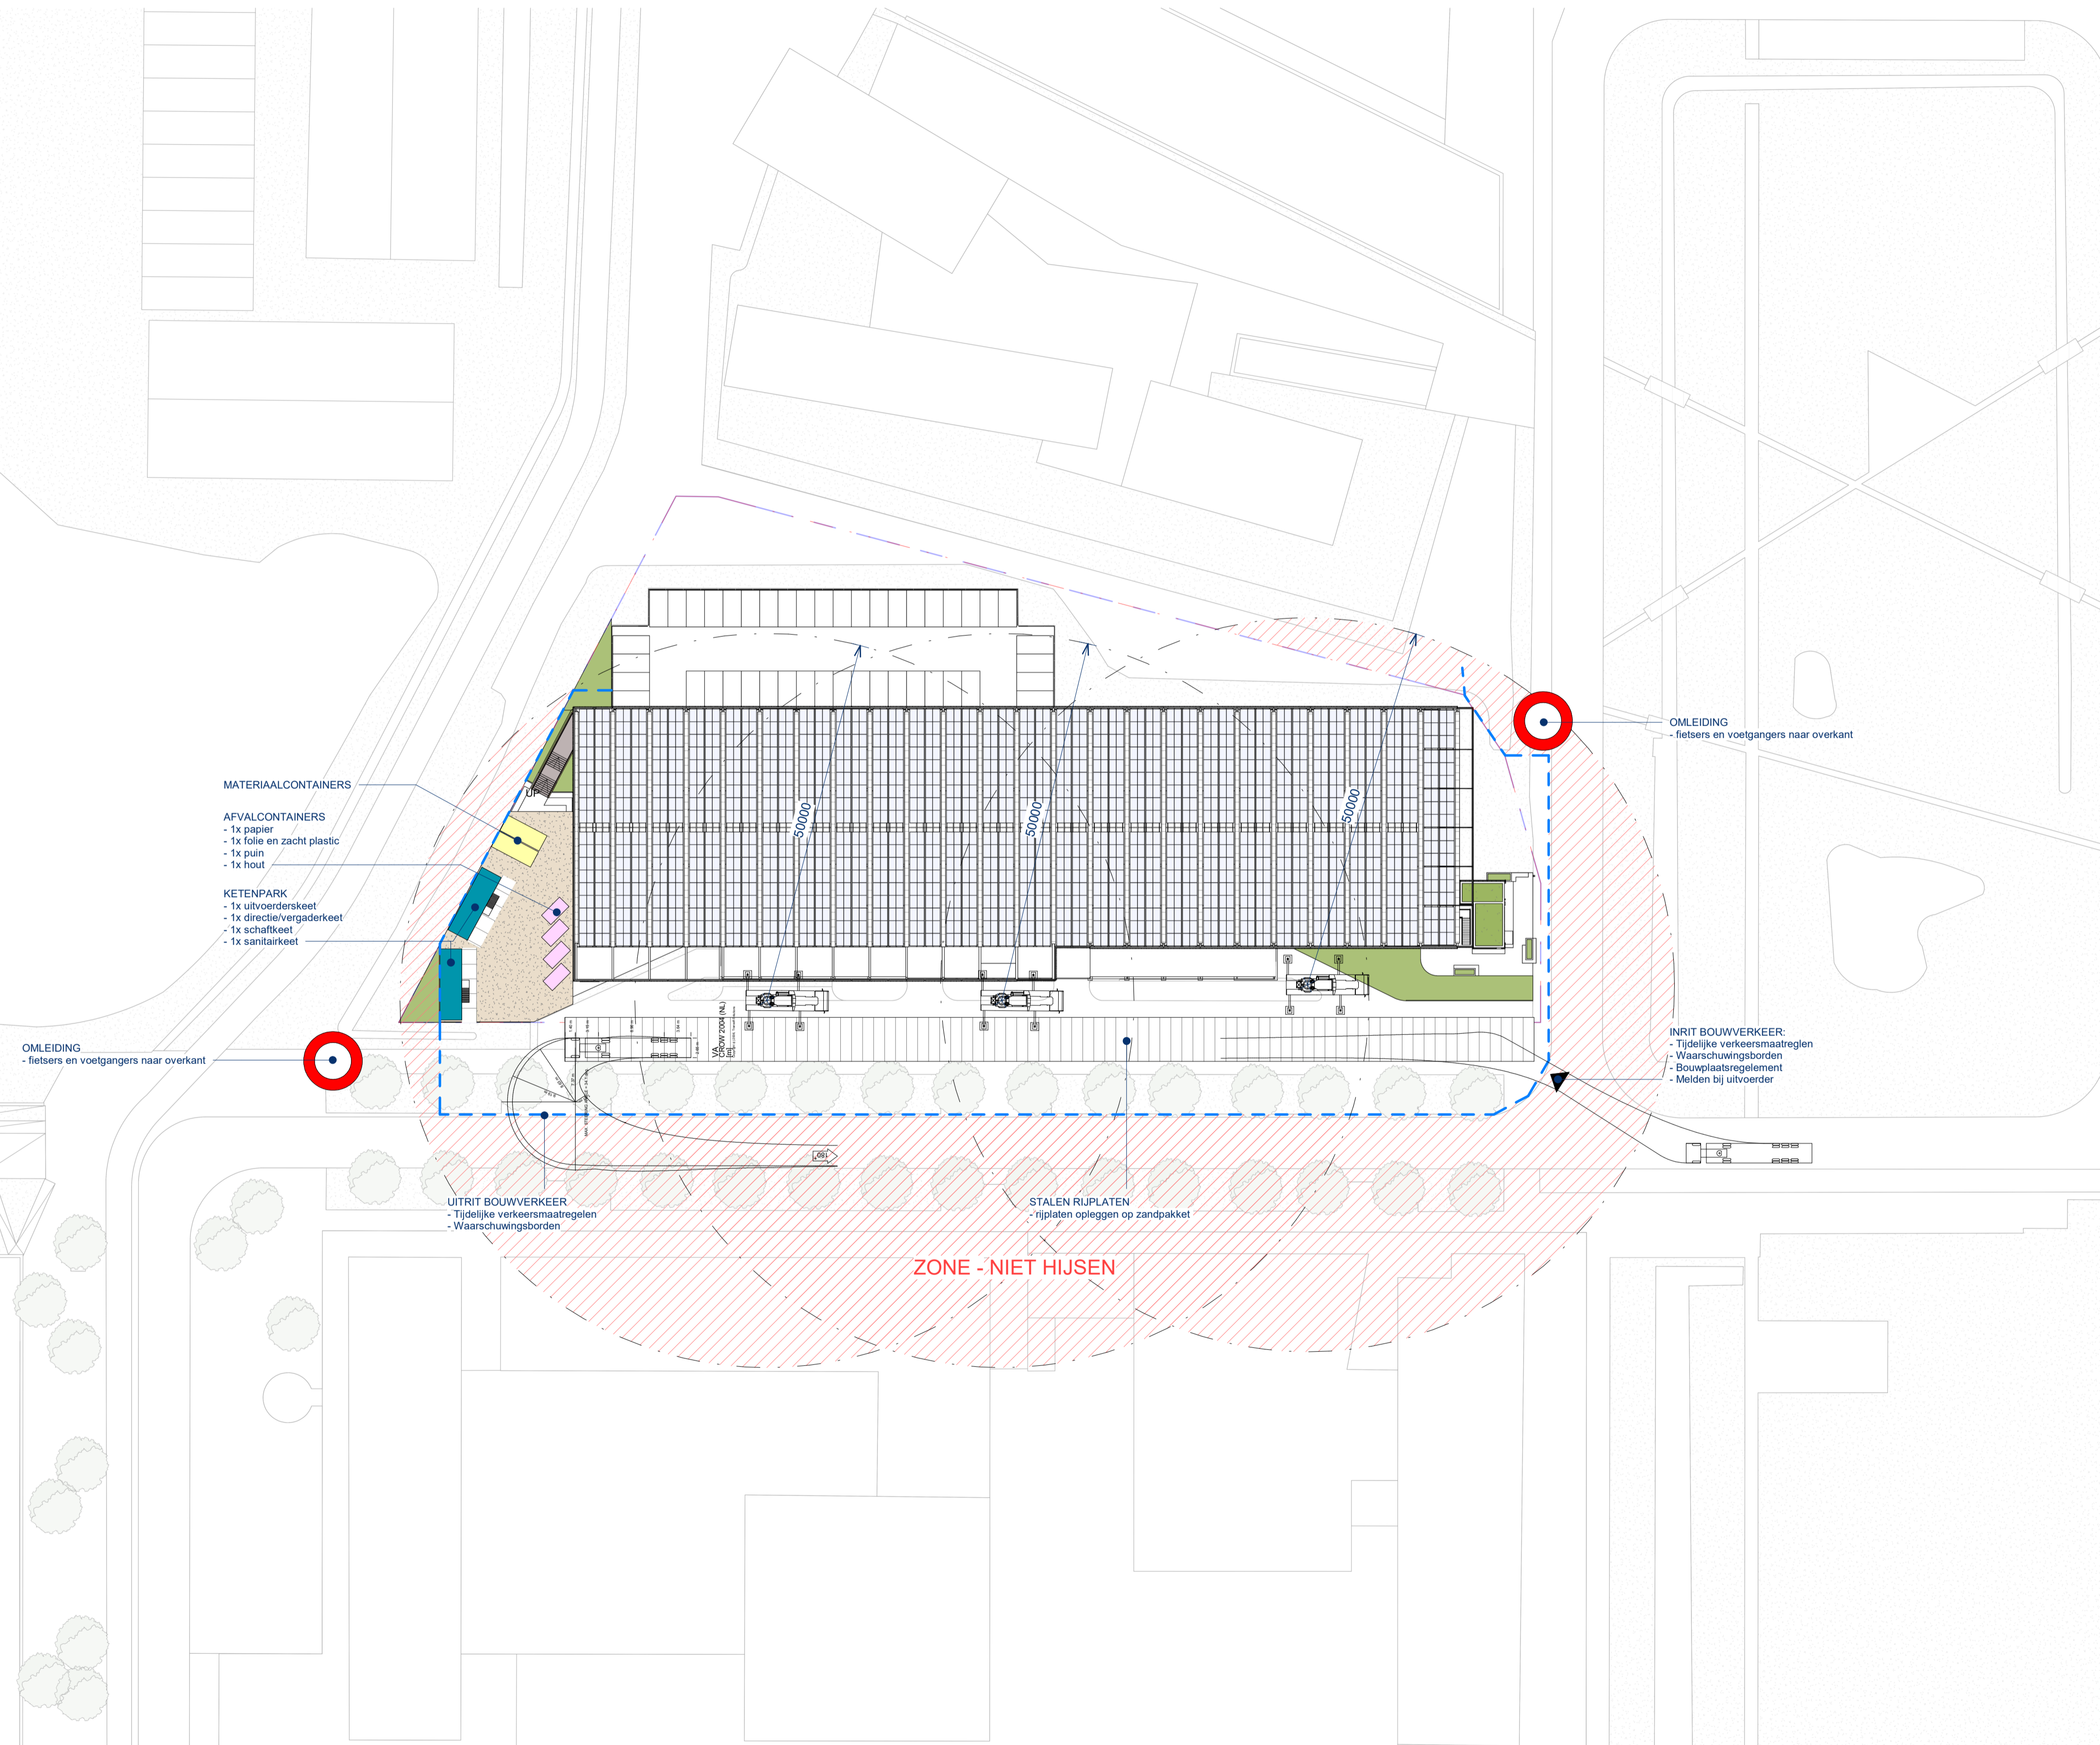

Wijziging:

Datum: 11-12-2023

Project: Verduurzaming parkeergarage PwC

Naam: Bouwplaatstekening

Schaal: 1 : 500

Tekeningnummer: WVB-010

Getekend door: Maurien Plug

0 5 10
schaal 1:500 (m1)

De Vries en Verburg Bouw B.V.
T Vastland 2 2821 LH Stewijk | Postbus 09 2820 AB Stewijk
T +31 (0)102-541741 | KvK-nummer Rotterdam 29029229

BOUWEN OP KARAKTER

