




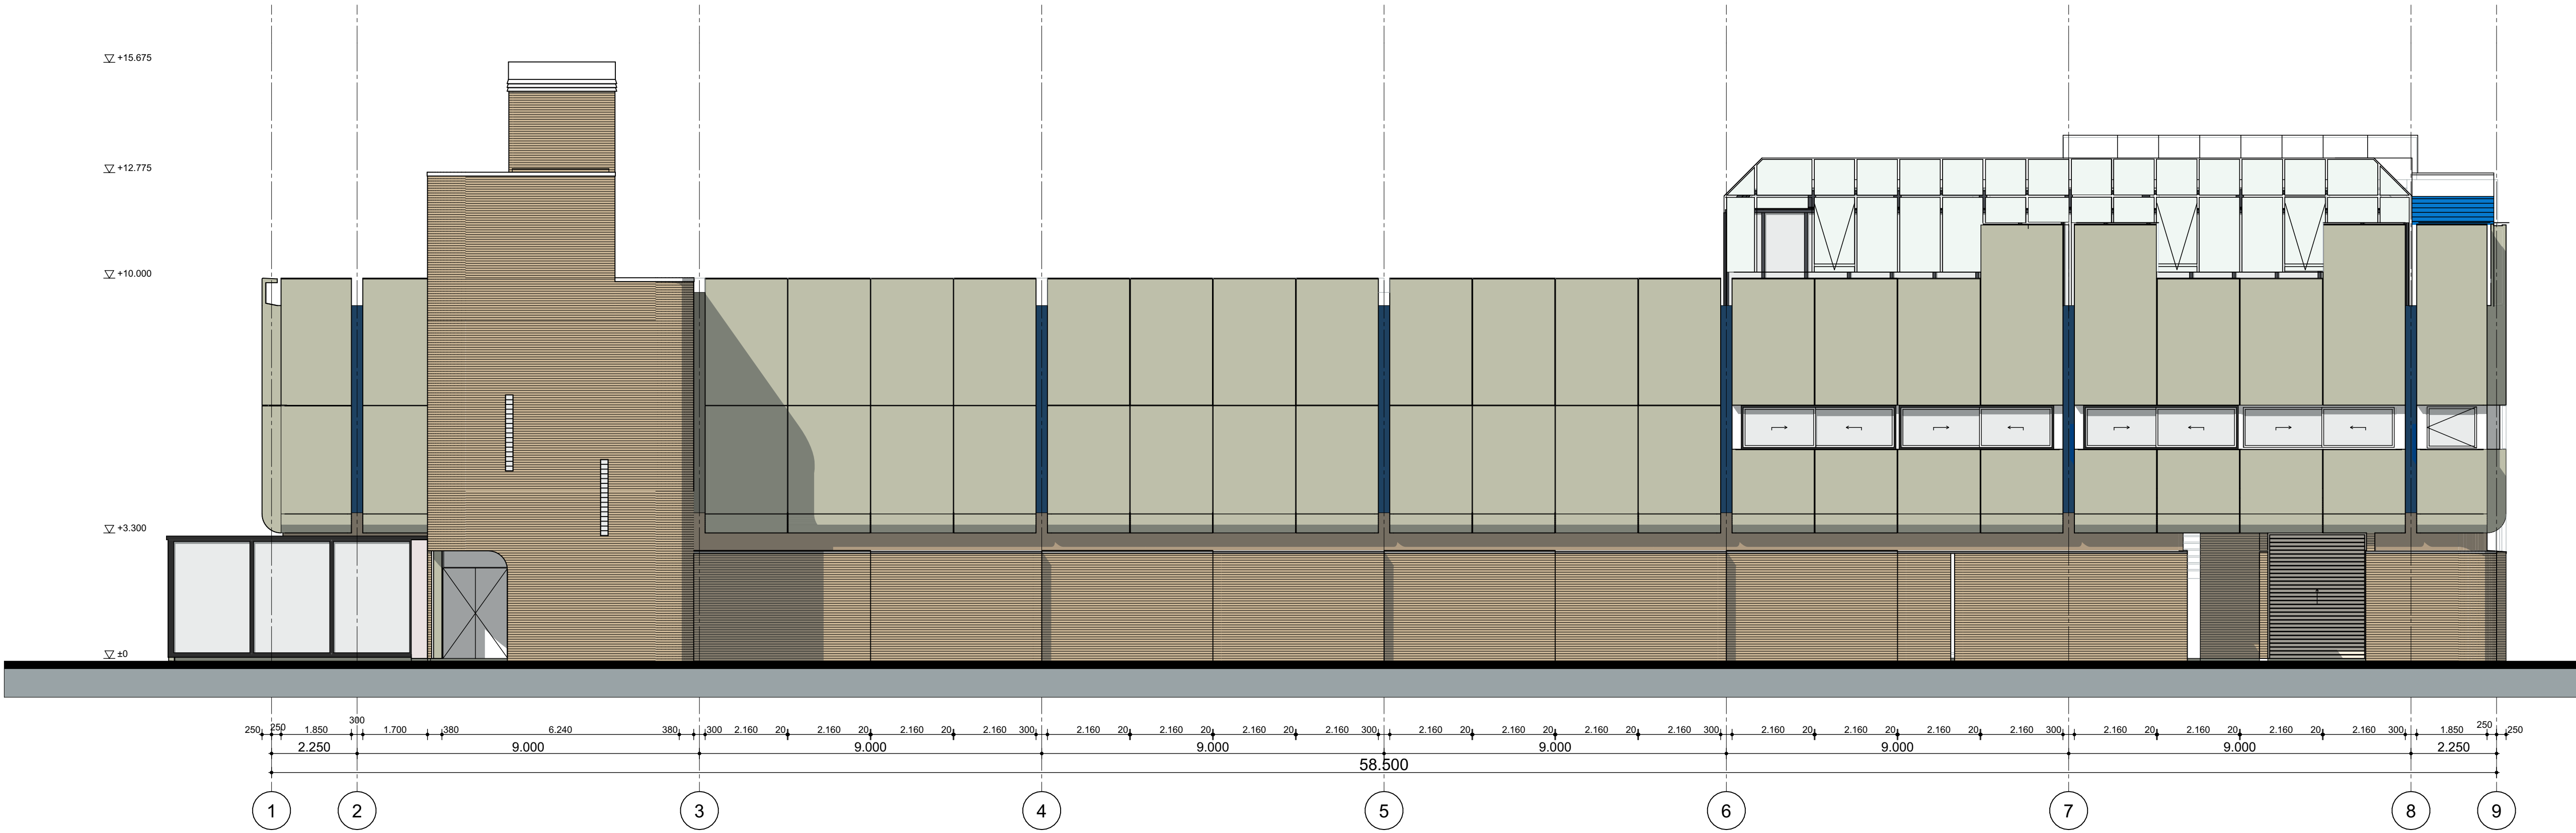

Nieuwstraat

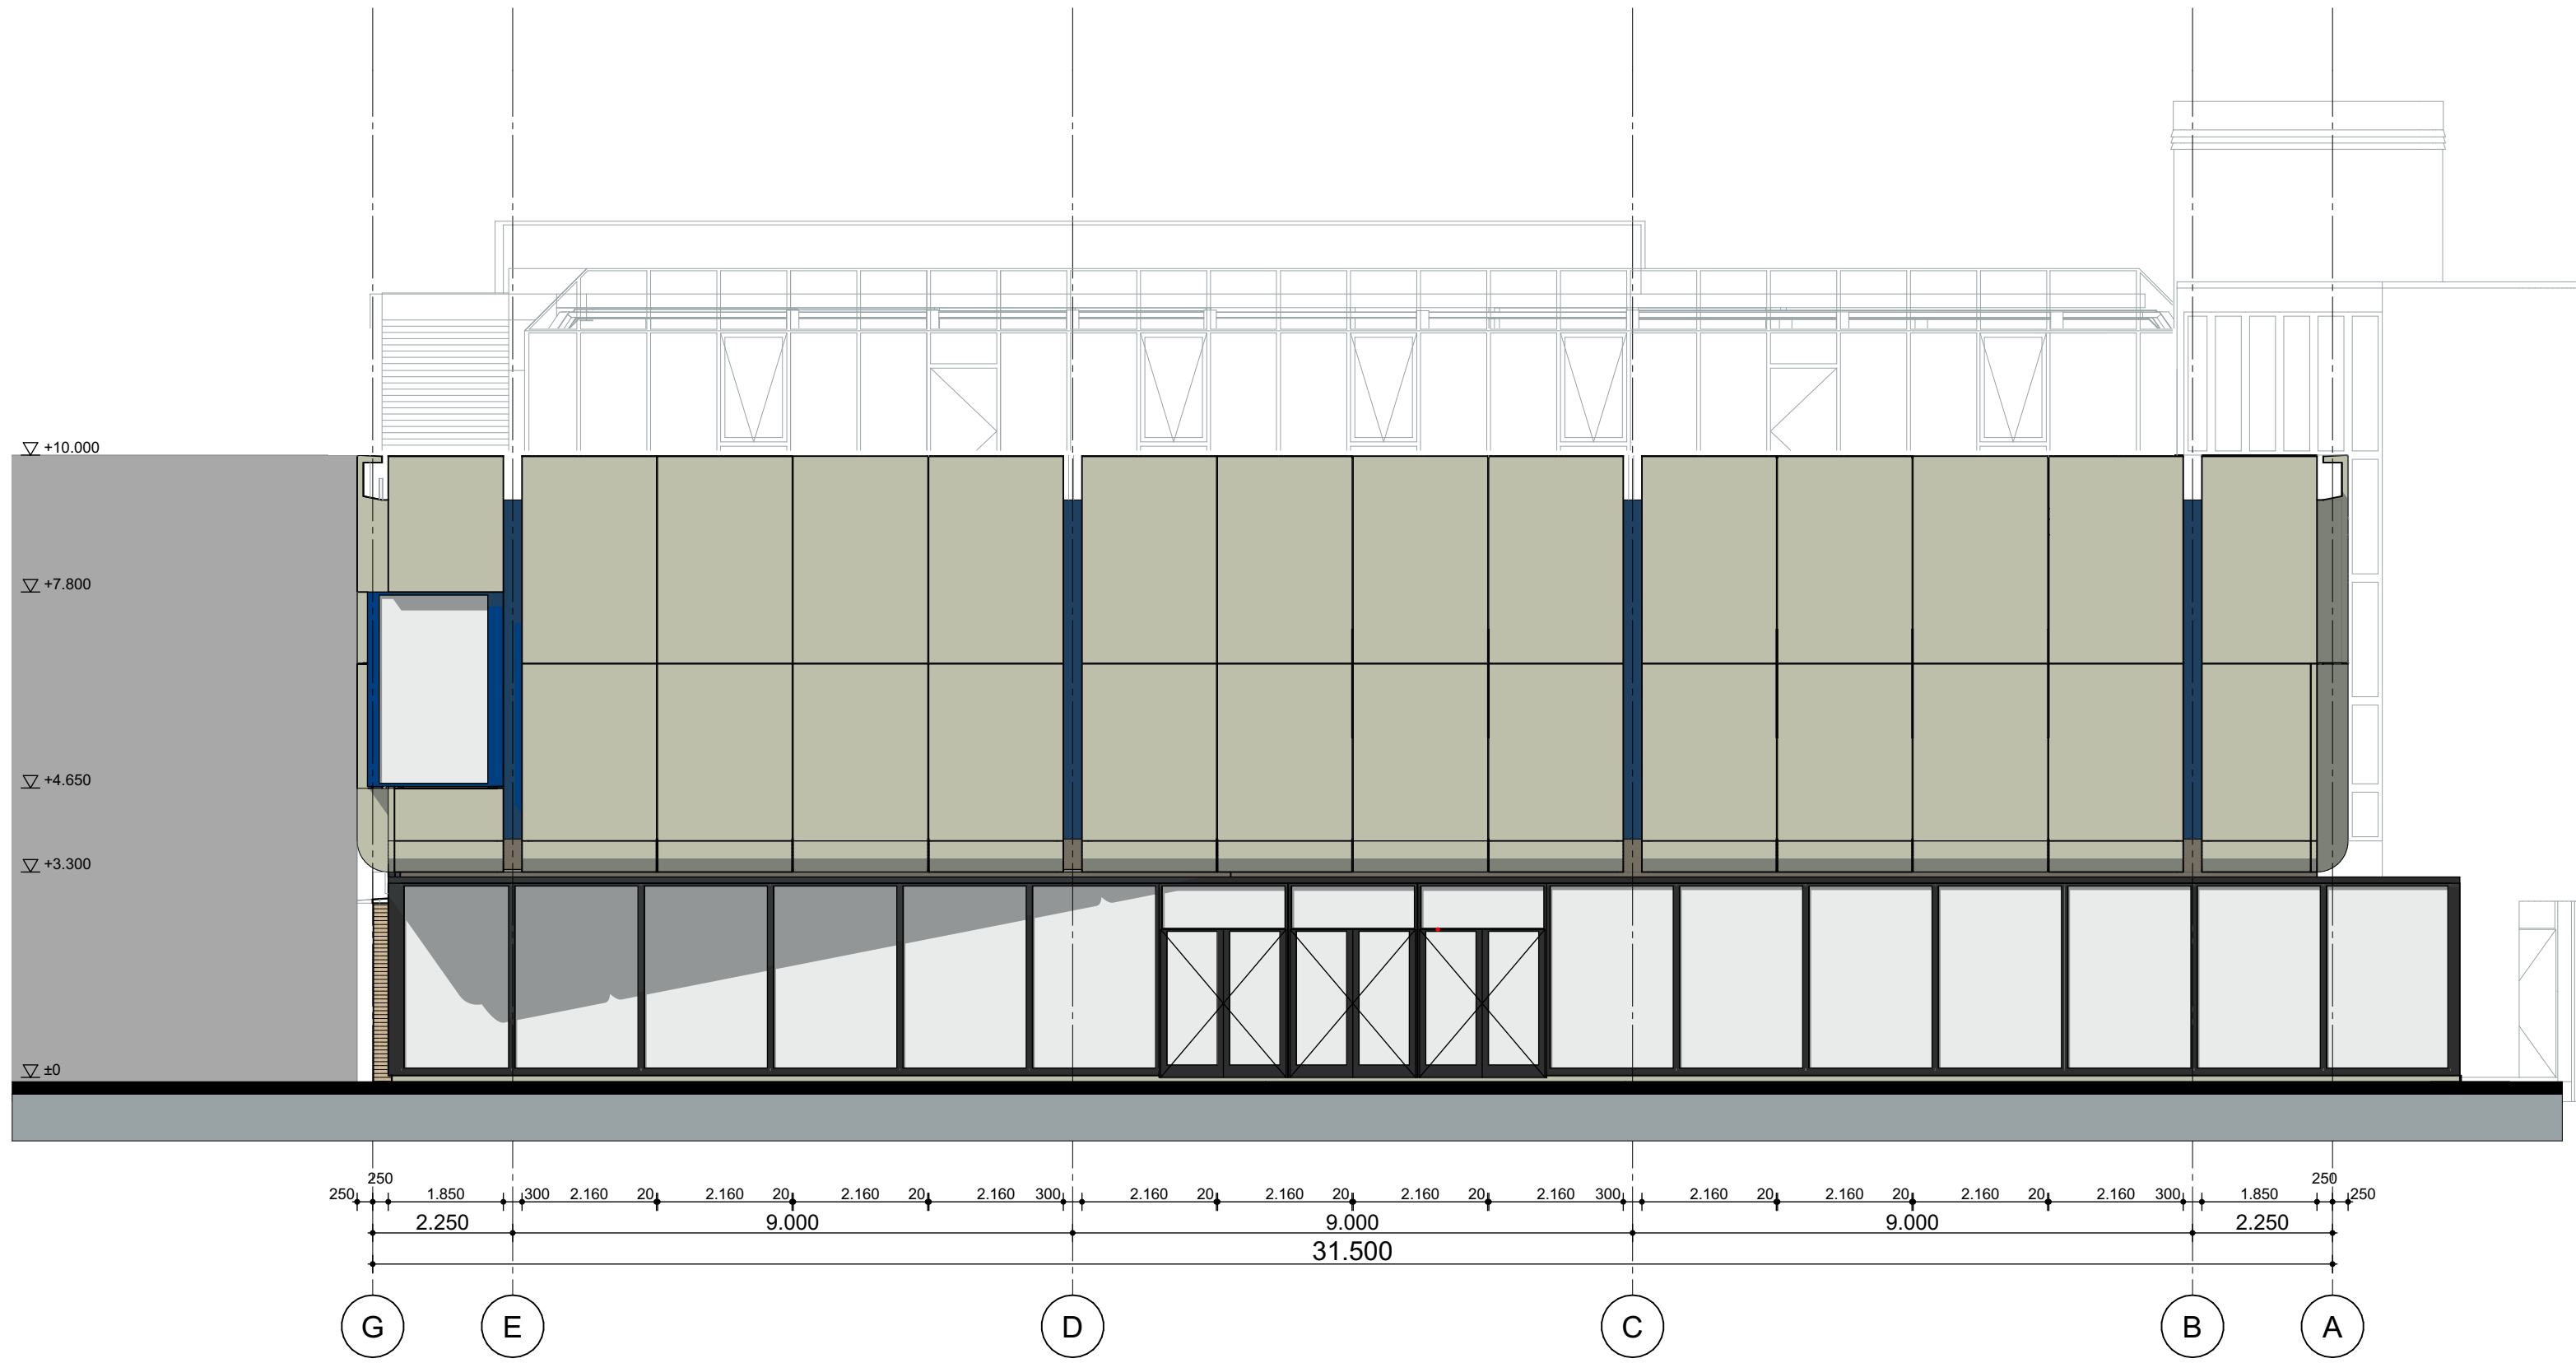

Broerenstraat

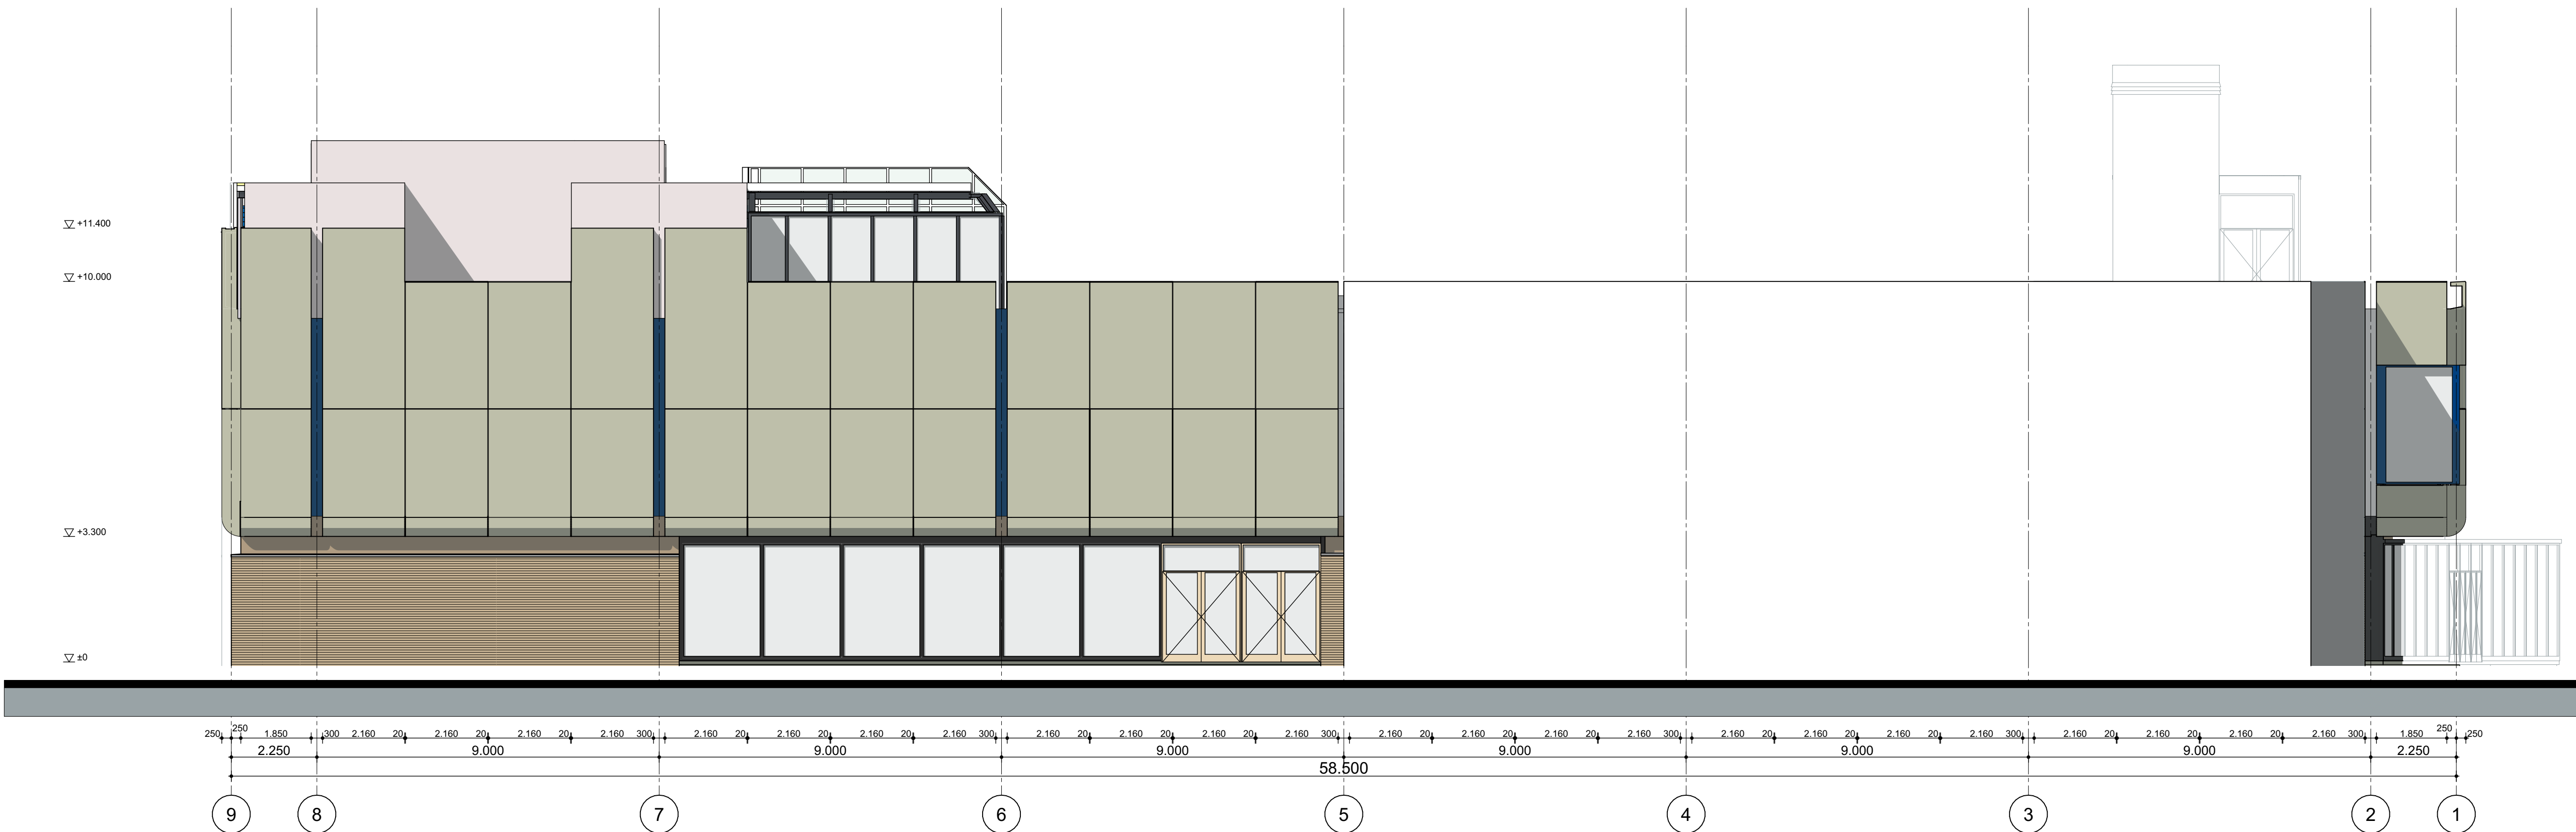

Drie Pistolengang



Weversgildeplein

ALGEMEEN

CONSTRUCTIE:
CONSTRUCTIE VLOS OPDAAF CONSTRUCTEUR

INSTALLATIES:
INSTALLATIES VLOS OPDAAF INSTALLATEUR

BRANDVEILIGHEID:
BRANDSCHIEDINGEN, VLUCHTROUDES - EN AANSLUITINGEN, NOODVERLICHTING E.D.
CONFORM ORIGINAAL ADVIES EN BRANDVEILIGHEID

METERKAARTE:
RIJCHTING VOLGENS NEN 2708
VENTILATIE, OPENING VAN 20 CM2

ELEKTRA:
ELEKTRISCHE INSTALLATIE DIENT MINIMAAL TE WORDEN UITGEVOERD
CONFORM NEN 1010

BIJENRIJDELING:
DE GEHELE RIJDELING UITVOEREN VOLGENS DE NEN 3216-1 + A1 2018, NEN 3216,
NEN 3216-2 (NEN 3216-2:2018) EN NEN 1075 EN NEN 3216-2:2018
AAN TE SLUITEN OP DE BESTAANDE RIJDELING

WATER:
UITVOERING VOLGENS DE MODEL AANSLUITVOORWAARDEN VOOR
DRINKWATER VAN DE VERENIGING VAN EXPORTANTEN VAN
WATEREN EN BEHEERders IN NEDERLAND

SANITAIR:
UITVOERING VOLGENS DE MODEL AANSLUITVOORWAARDEN VOOR
WATEREN EN BEHEERders IN NEDERLAND

VEILIGHEIDSDIENST:
VEILIGHEIDSDIENST TOEPASSEN CONFORM NEN 3609

Tim Versteegh
Architect

Regio Noord-Nieuw
1017 CA Amsterdam
T +31 (0)20 410 0000
E tim@timversteegh.nl
W www.timversteegh.nl

maten in het werk te nemen
en controleren

project:
De Kwartiermaker
Zwolle
NL

opdrachtgever:
Belegging CENAX Zwolle C.V.

ontwerper:
Gevéls bestand

projectnummer:
1933

ontwerper:
1933

architect / schaal:
A0+1:100

datum:
02-12-2021

status:
Definitief

ontwerper:
1933

architect / schaal:
A0+1:100

datum:
02-12-2021

status:
Definitief