
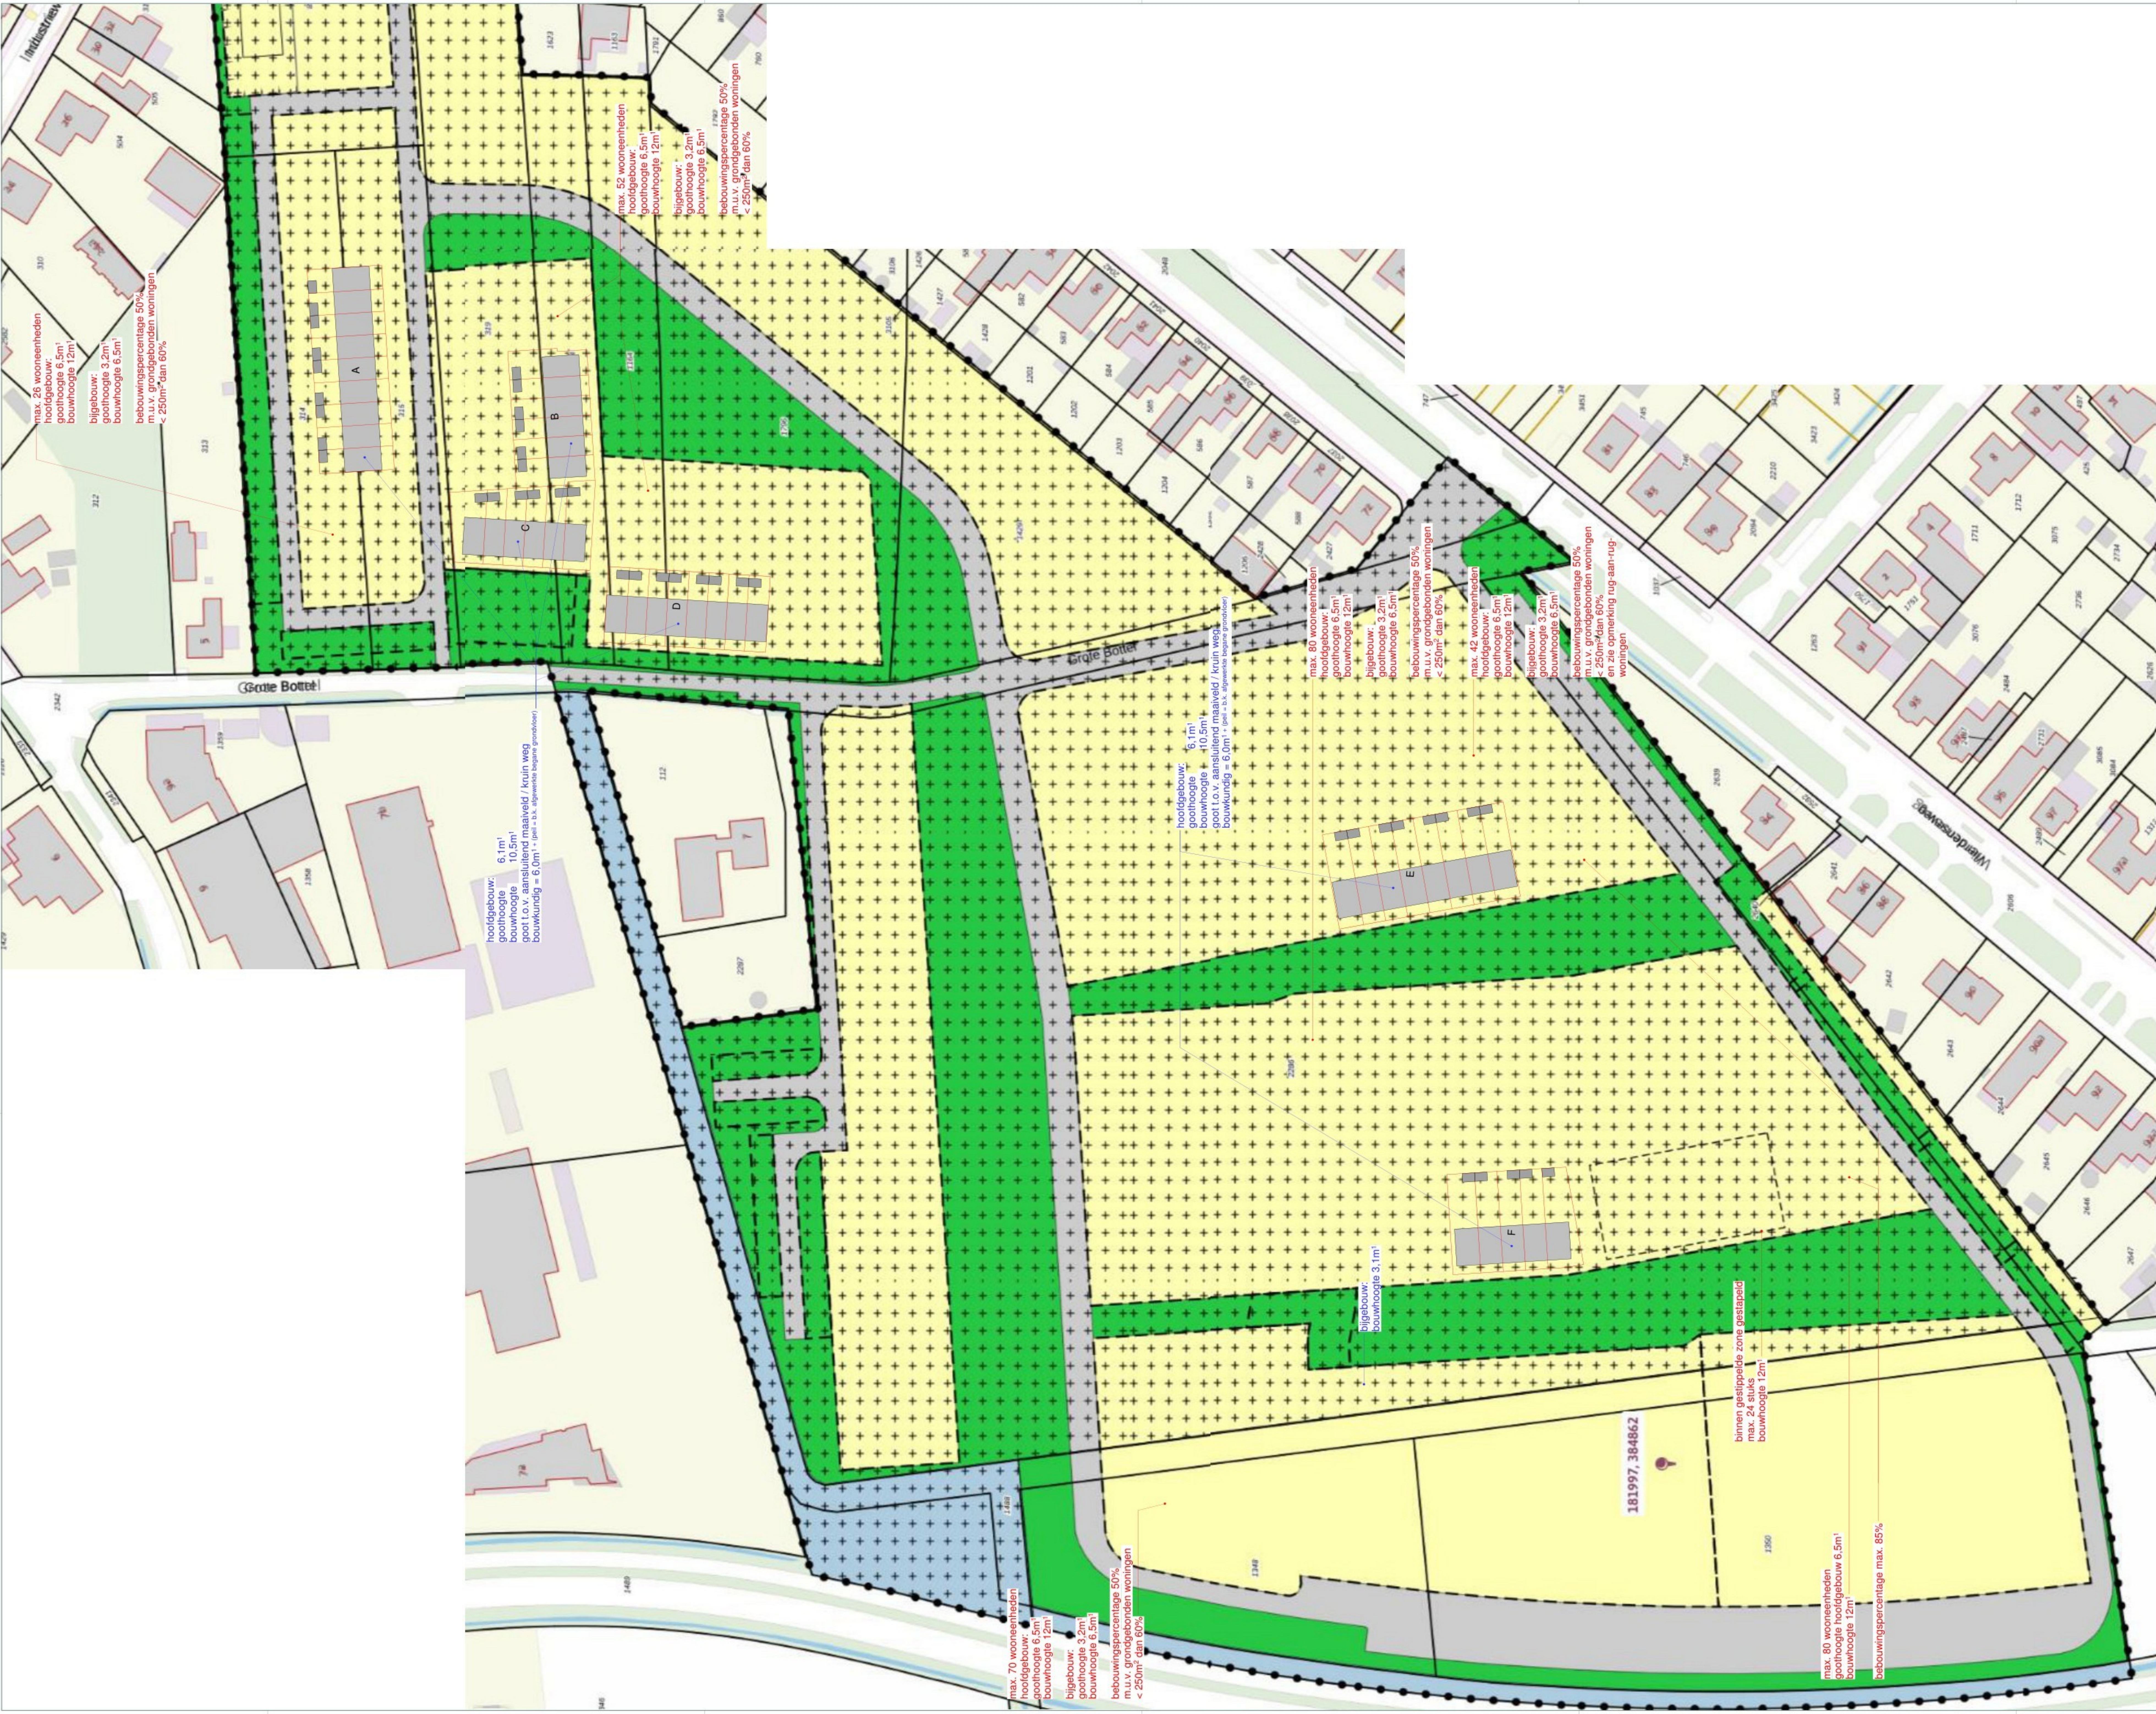


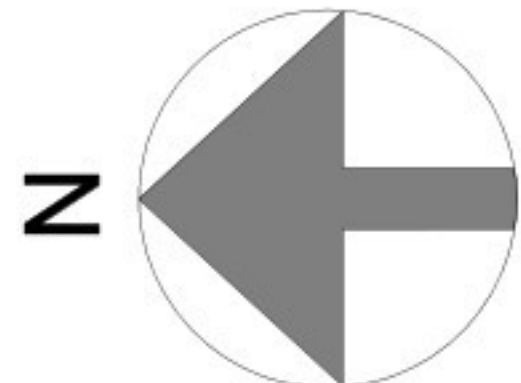

Situatie onderlegger door Artea
ter indicatie op basis van VO-fase

Algemeen:

- rijwoningen
- per woning 1 buitenberging
of: bevestigingssteking en BBL-eisen
opp. >30m² x >1,8m l. inwendige breedte

rijwoningen
Grote Bottel Deurne
technische ontwerpfase

Deu001
DO001- C

tekening
bebouwingvolume's in relatie
verbeelding
datum
24-04-2026

schaal
1:500

formaat
A0

versie
B: 14-10-2026

getekend
BS

status
definitief

model
Deu003_BSA_situatie_R25

De Ring 6
5263 LM Vught
073 6411133
info@bouwmanseinkels.nl
www.bouwmanseinkels.nl