



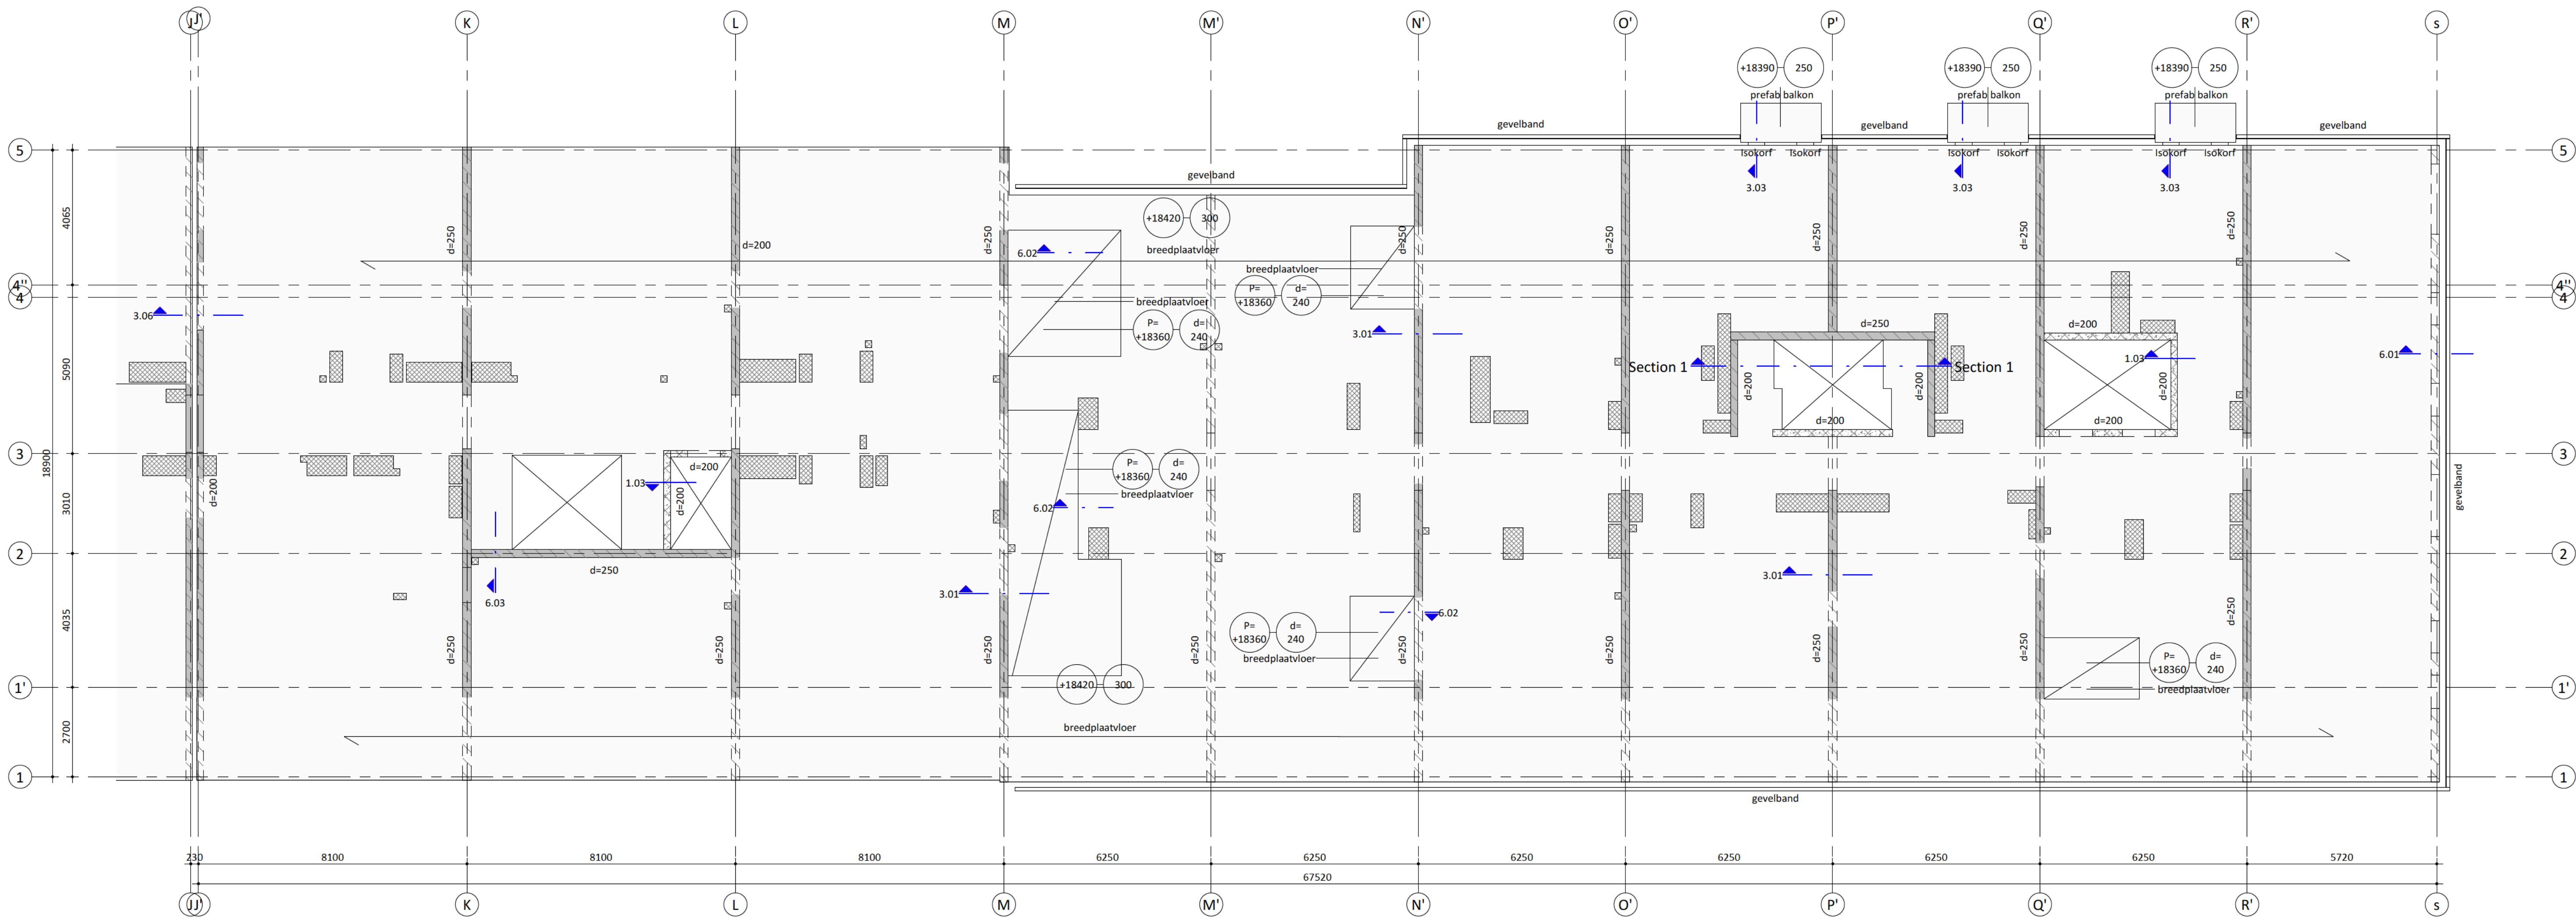

zesde verdieping
1 : 100

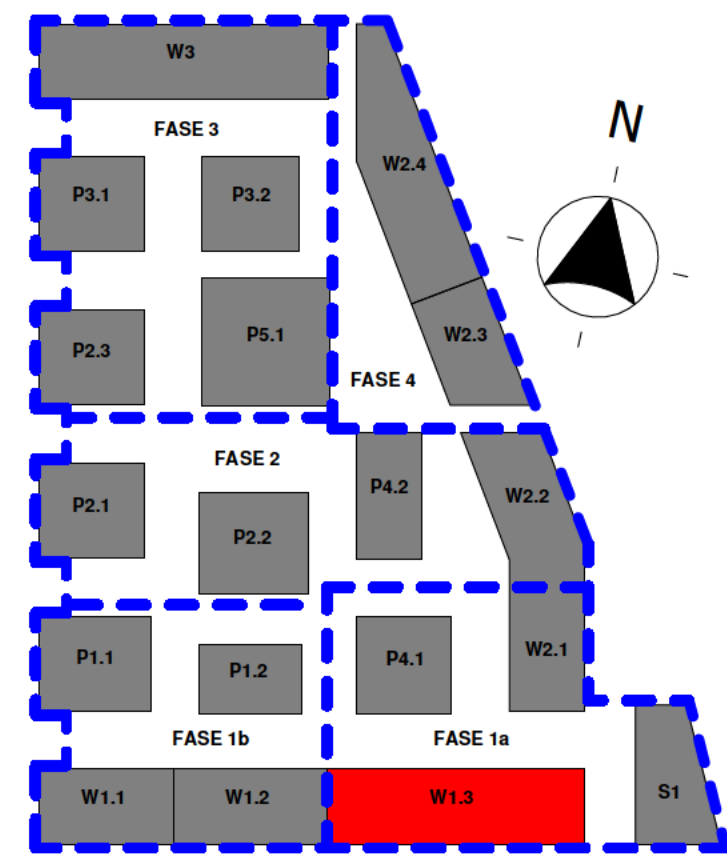

keyplan W1.3
1 : 2000

- ALGEMENE OPMERKINGEN**
- alle maatvoering in mm en in het werk te controleren, tenzij anders aangegeven
 - sparingzones definitief te beoordelen in combinatie met leidingverloop in vloeren.
 - bij de balkons geen I-Docks systeem toepassen
 - alle sparingzones zullen worden dichtgestort tussen de leidingen/doorvoeren waarbij zoveel mogelijk wapening kan doorlopen
 - staal sterkteklasse S355; tenzij anders vermeld
 - kalkzandsteen sterkteklasse CS12; tenzij anders vermeld
 - hout sterkteklasse C24; tenzij anders vermeld
 - beton sterkteklasse C30/37; tenzij anders vermeld
 - prefab beton sterkteklasse C45/55; tenzij anders vermeld
 - brandwerendheidsels hoofd draagconstructie; 120 minuten
 - bestaande constructiedelen moeten in het werk gecontroleerd worden op positie, afmeting en overspanningsrichting

- AANDUIDINGEN**
- | | |
|--------------------------|----------------------------------|
| BK = beton kolom | KK = kokerprofiel koud getrokken |
| BB = beton balk | KW = kokerprofiel warm gewalst |
| PBK = prefab beton kolom | B = buisprofiel |
| PBB = prefab beton balk | |

- LEGENDA**
- | | | | |
|--|--|--|-----------------------------|
| | beton op de vloer; in het werk gestort | | overspanningsrichting vloer |
| | beton op de vloer; prefab | | ... = kolom boven vloer |
| | metselwerk op de vloer; kalkzandsteen | | ... = kolom onder vloer |
| | constructie onder de vloer | | P = vloerpeil (mm) |
| | | | D = dikte vloer (mm) |

Deze tekening is gebaseerd op:
Model Aveco de Bondt: MKW_W11-13_CON_ADB_R25214570

Onderlegger derden: MKW_W11-13_BWK_HFB_R25

5.0	30-09-2025	omgevingsvergunning definitief
4.0	10-07-2025	ontwerp wijzigingen
3.0	16-06-2025	ontwerp wijzigingen
2.0	23-11-2022	eerste opgave; def.
1.0	20-06-2022	eerste uitgave
Datum:		Omschrijving:

Project : Marktkwartier West te Amsterdam

Onderdeel : 6e verdiepingvloer W1.3

Architect : HFB

Aannemer : Kondor Wessels Amsterdam

Opdrachtgever : Marktkwartier CV

Postbus 64, 7451 CH Hohen
T +31 88 004 82 12
E info@avecodebondt.nl
I www.avecodebondt.nl

**Aveco
de Bondt**
onderzoekt ontwerpt adviseert

efinitief ontwerp
tus:
efinitief
haal: As indicated
bjectnummer:
14570

Formaat: A1
Tekeningnummer:
MKW_CON_W13_DO-106