



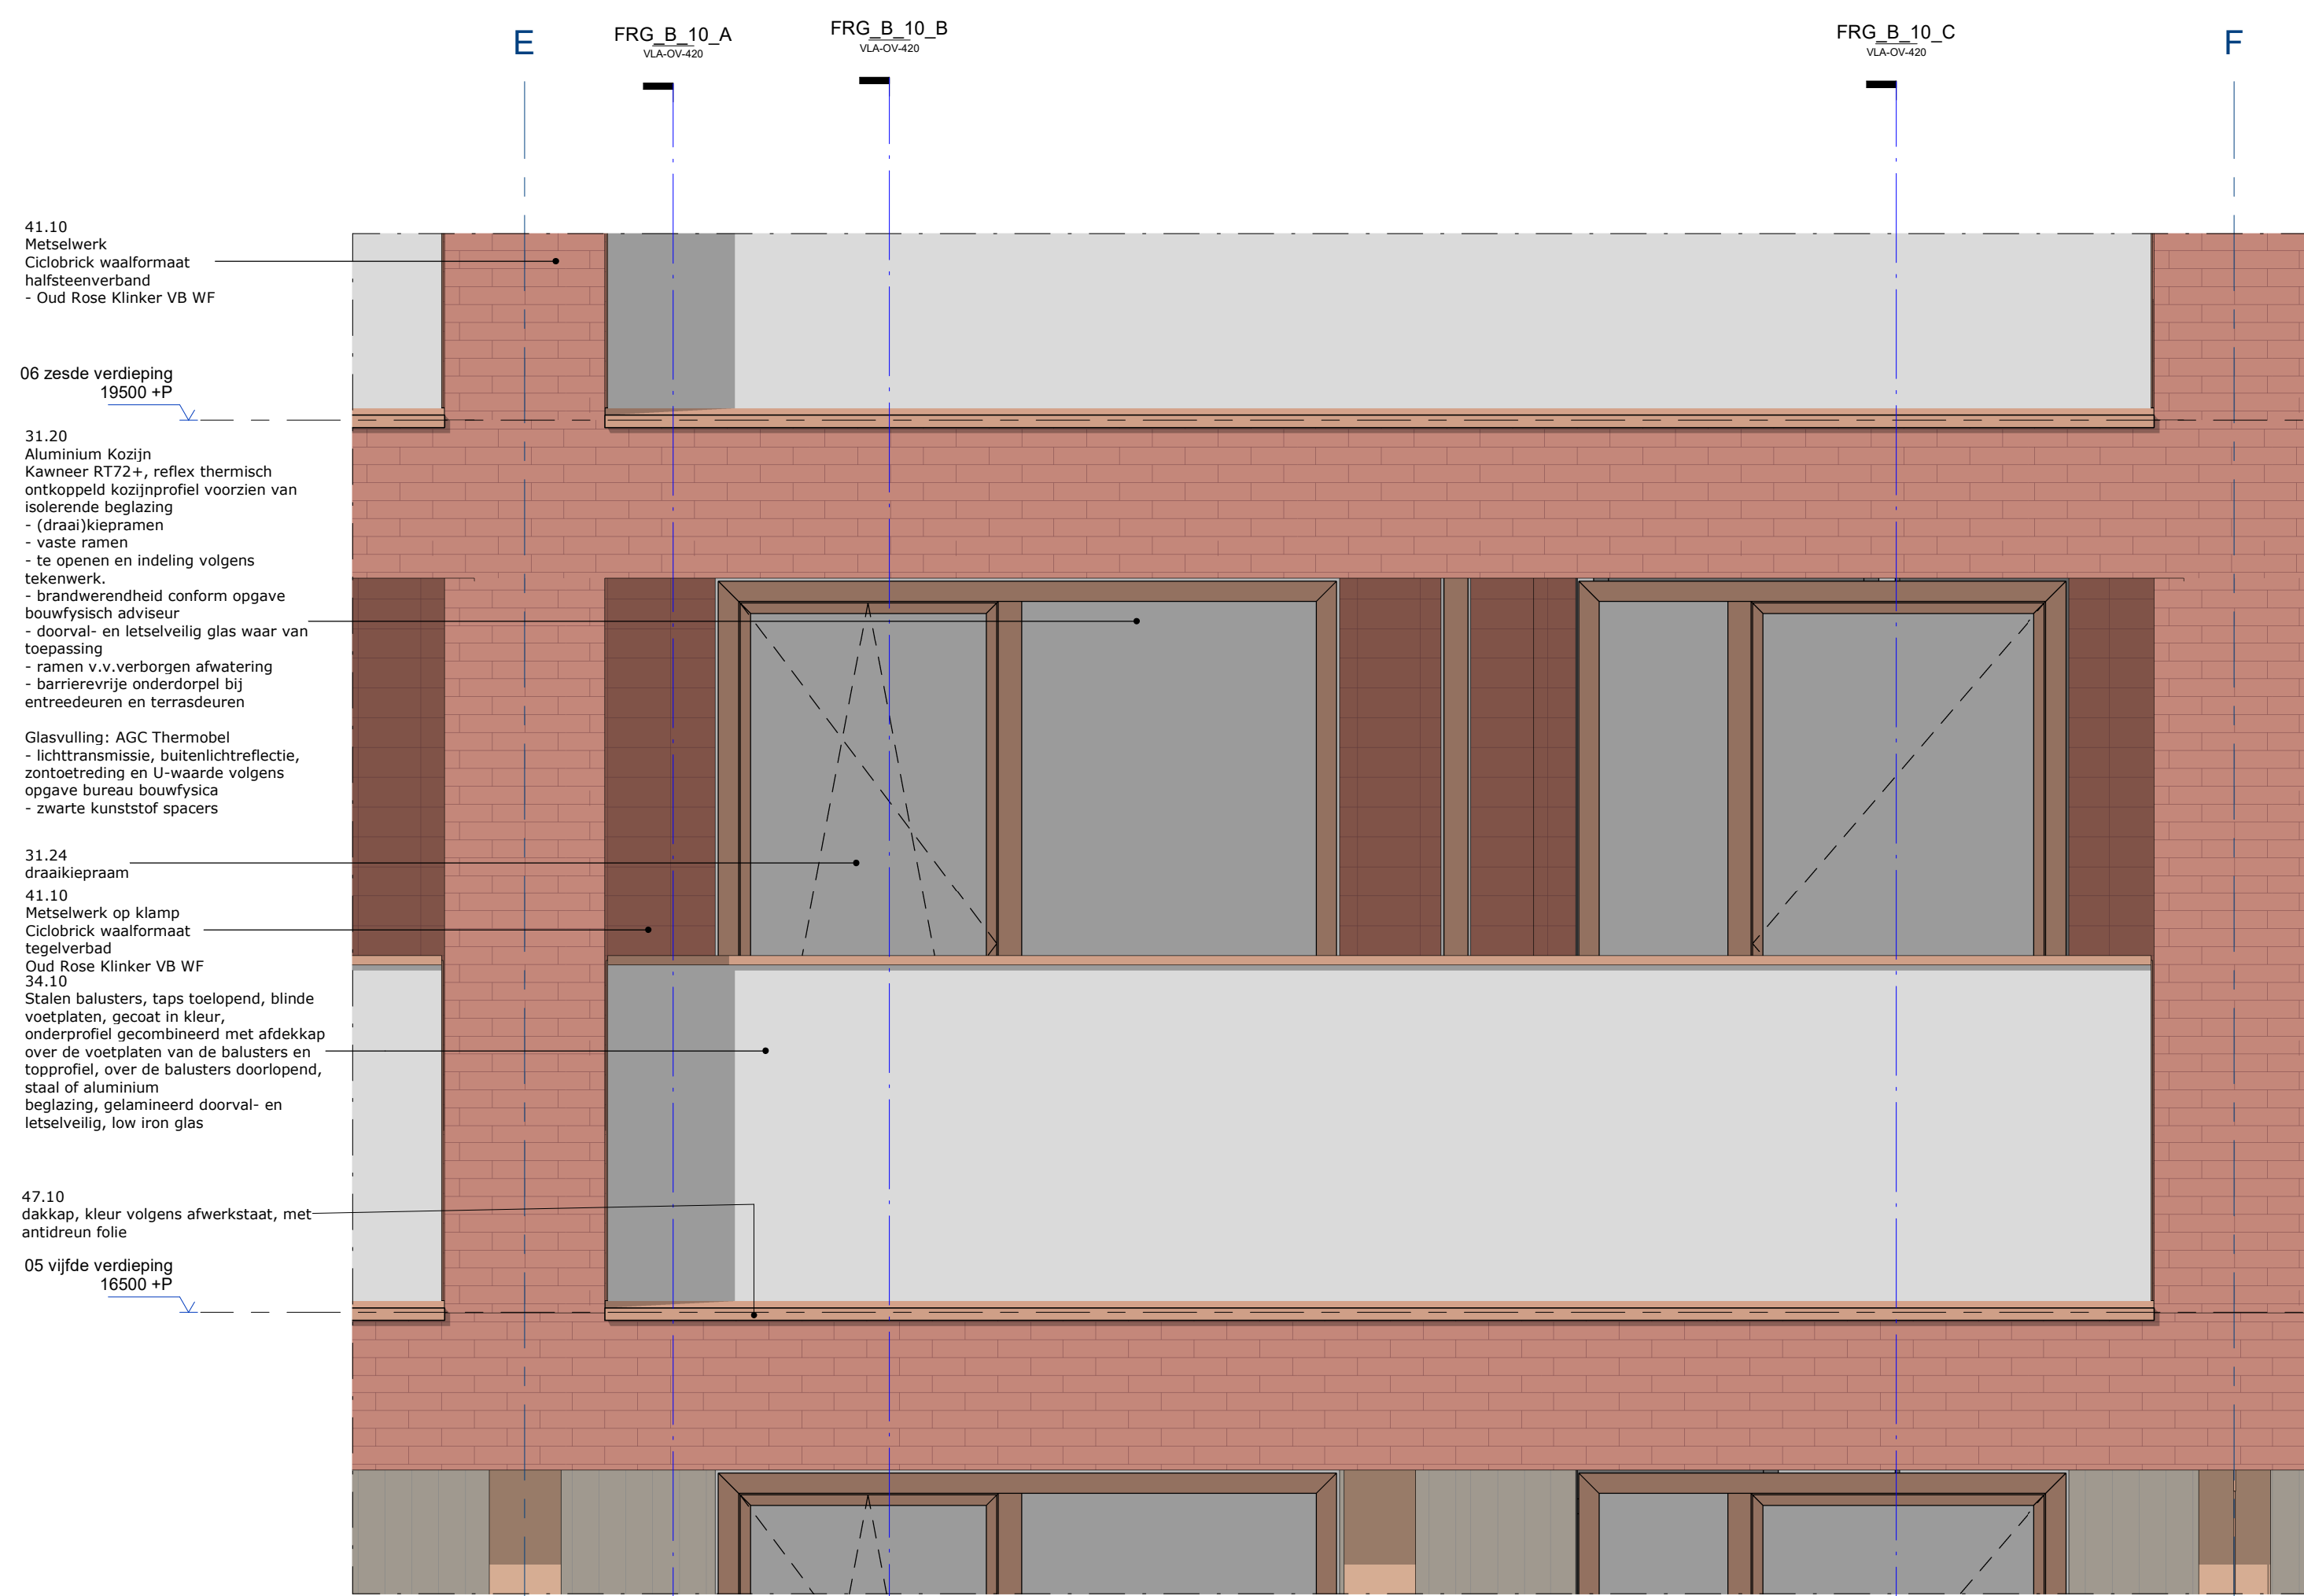


FRG_B_10

schaal 1 : 20

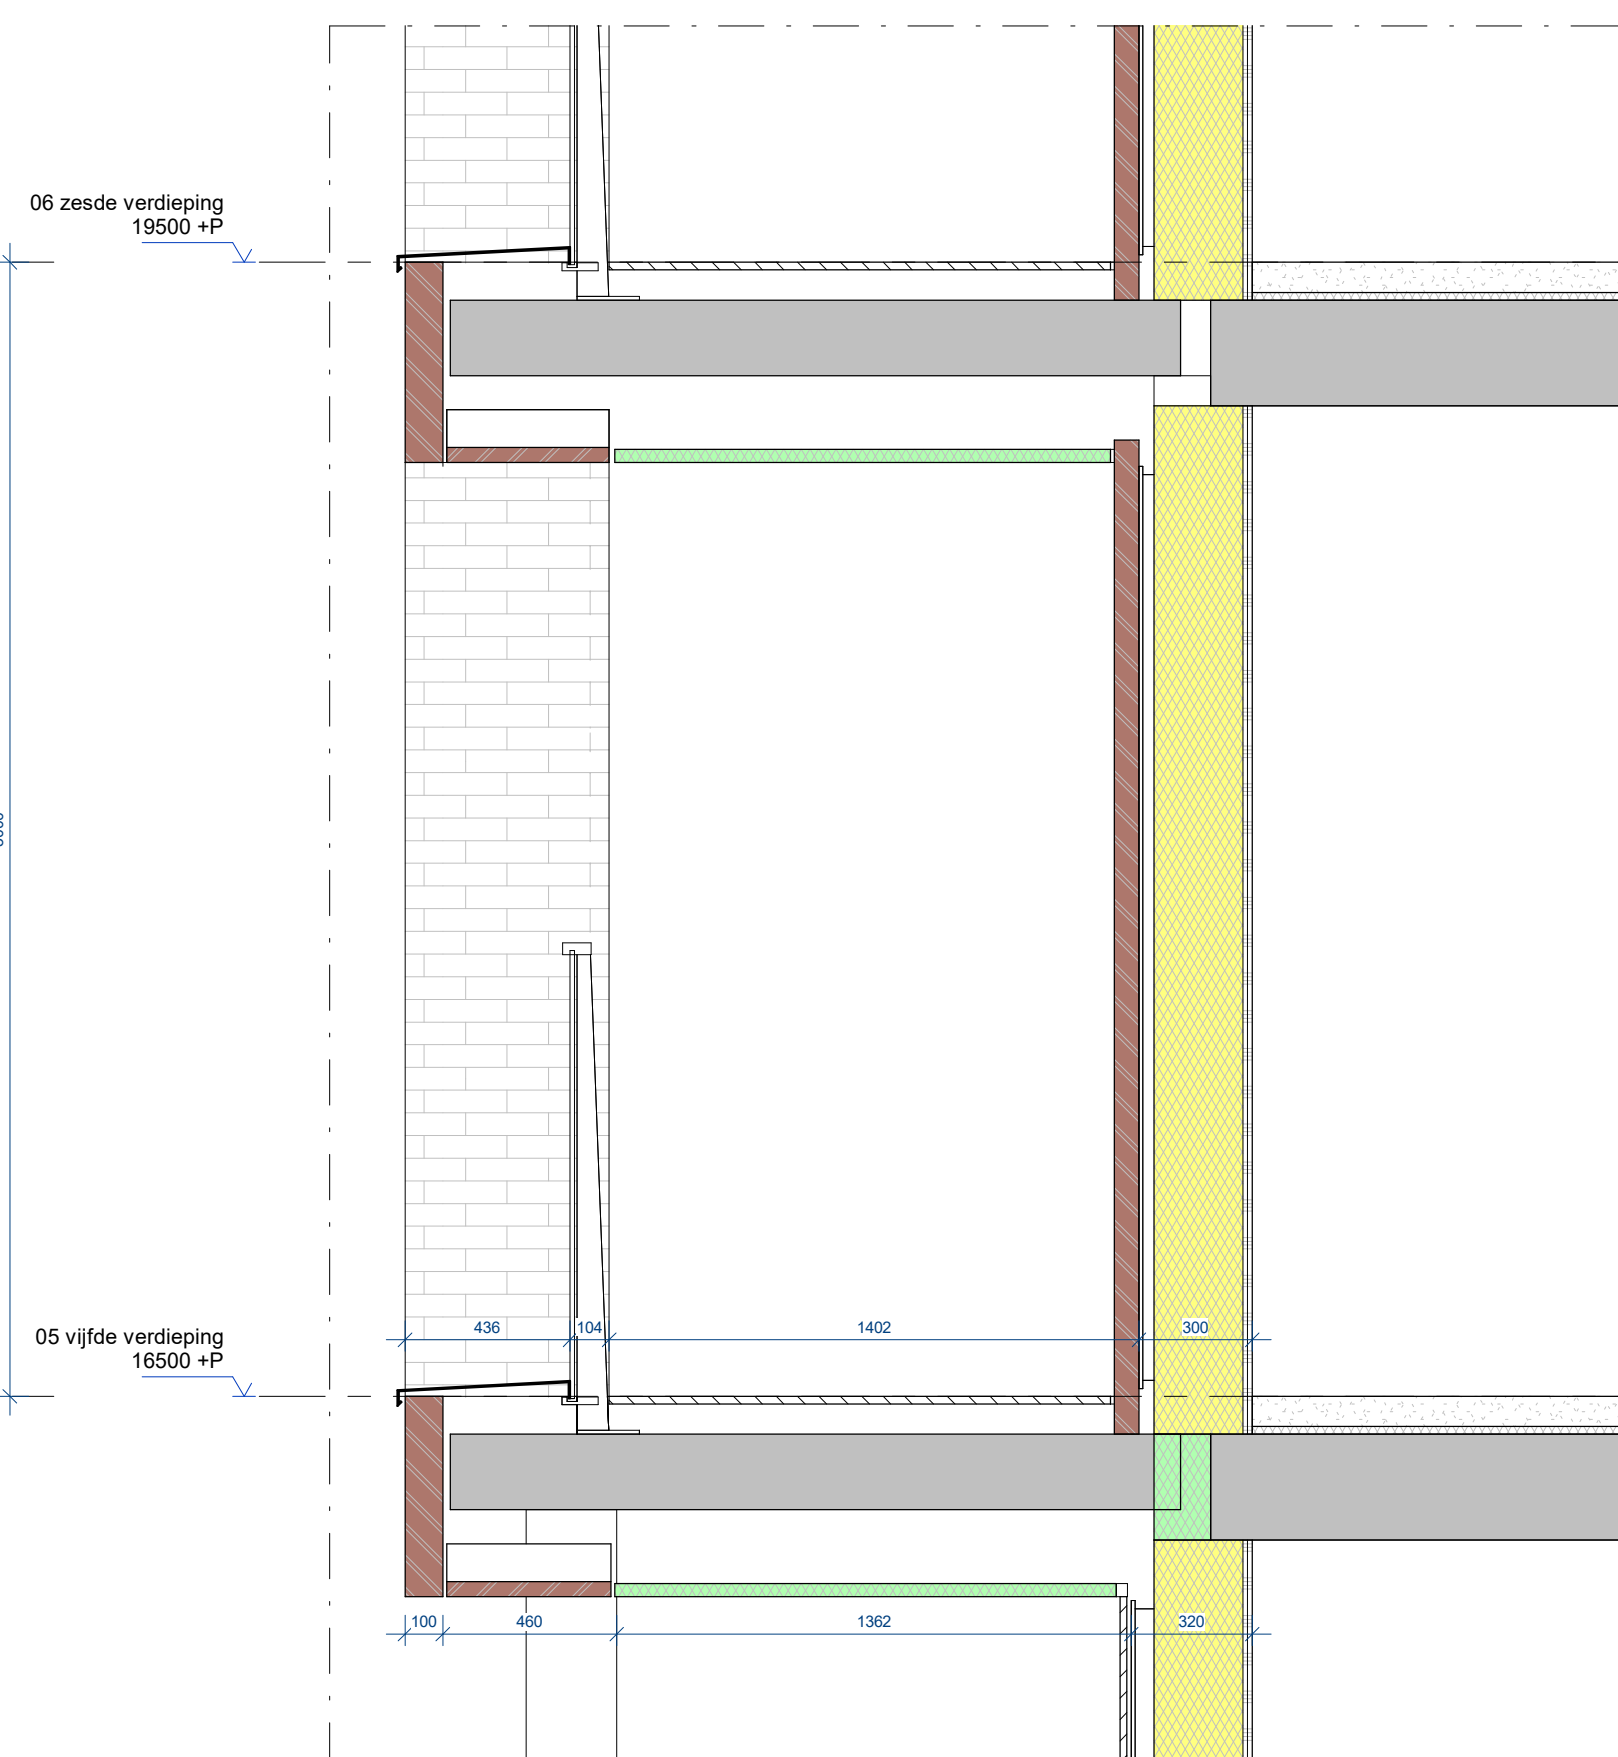


FRG_B_10_A

schaal 1 : 20

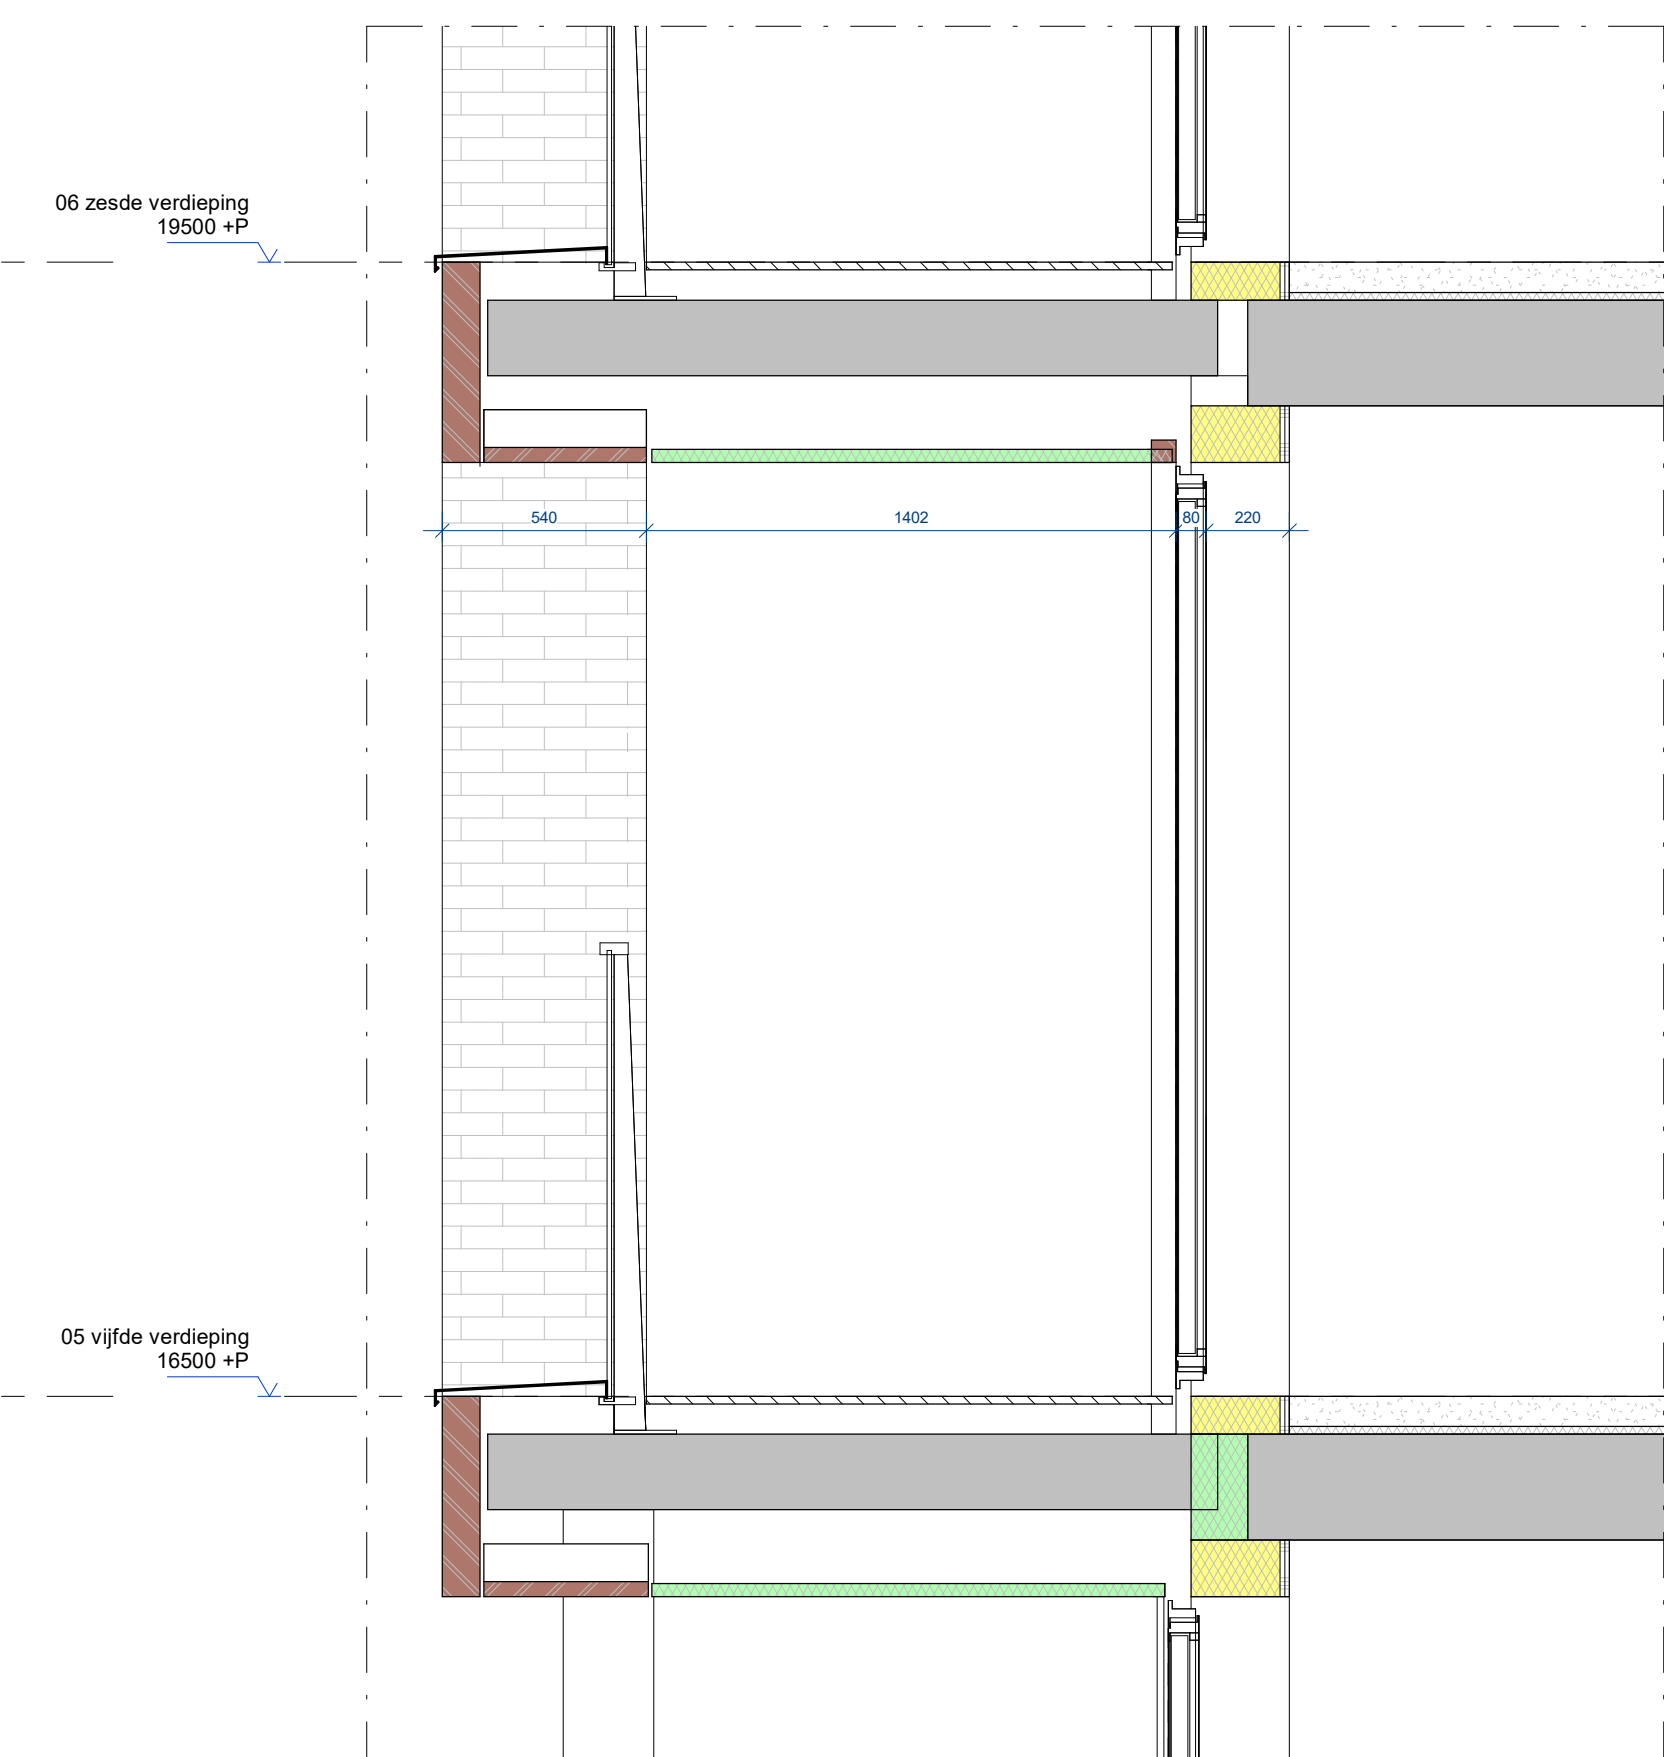


FRG_B_10_B

schaal 1 : 20

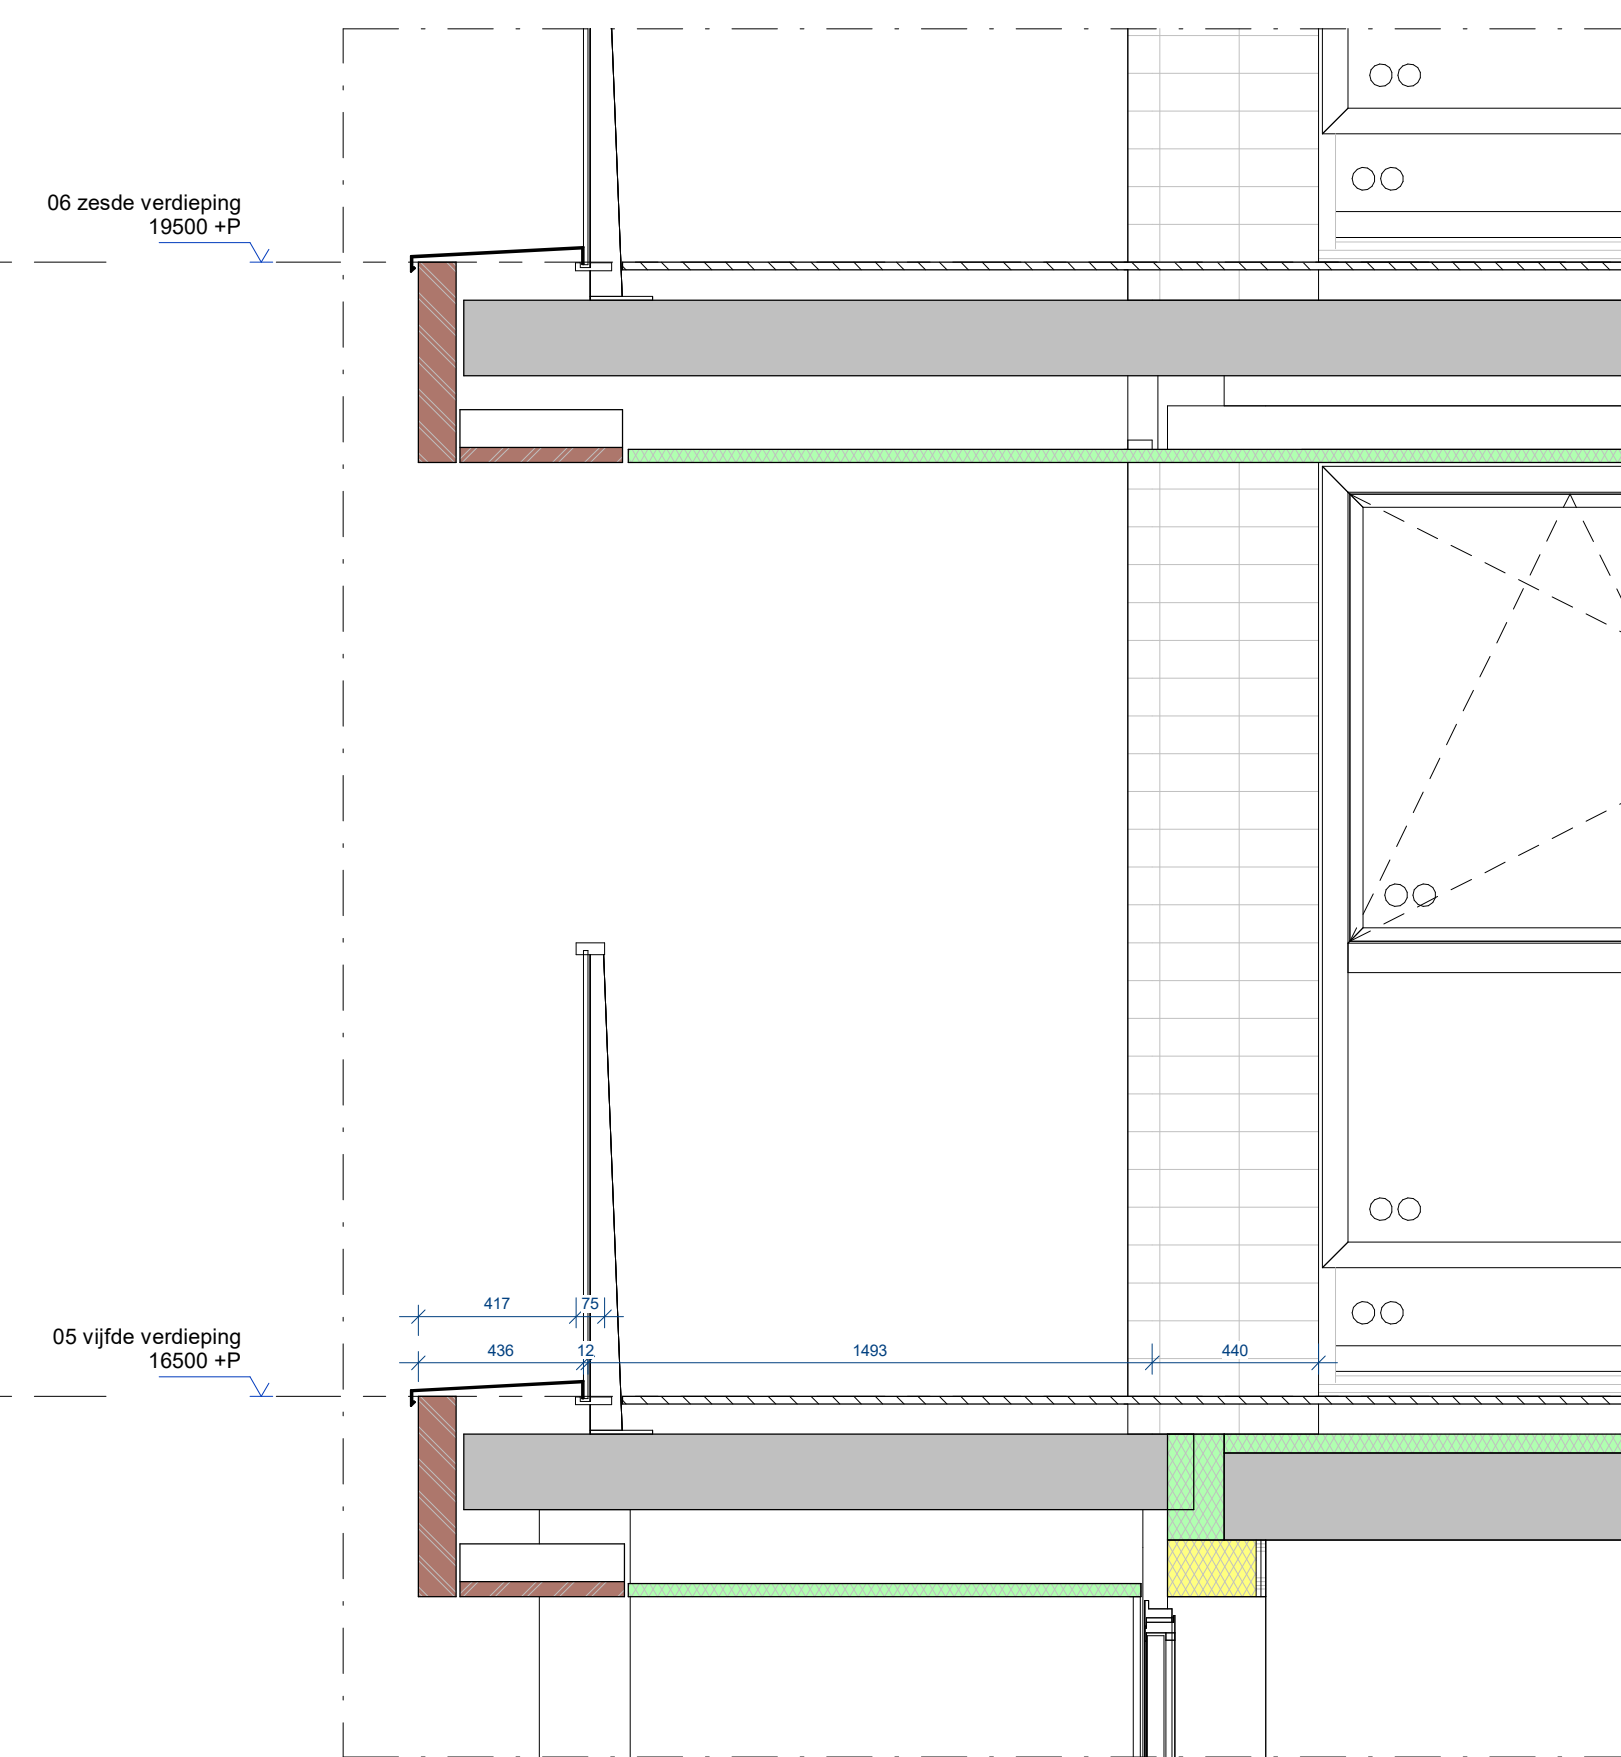


FRG_B_10_C

schaal 1 : 20

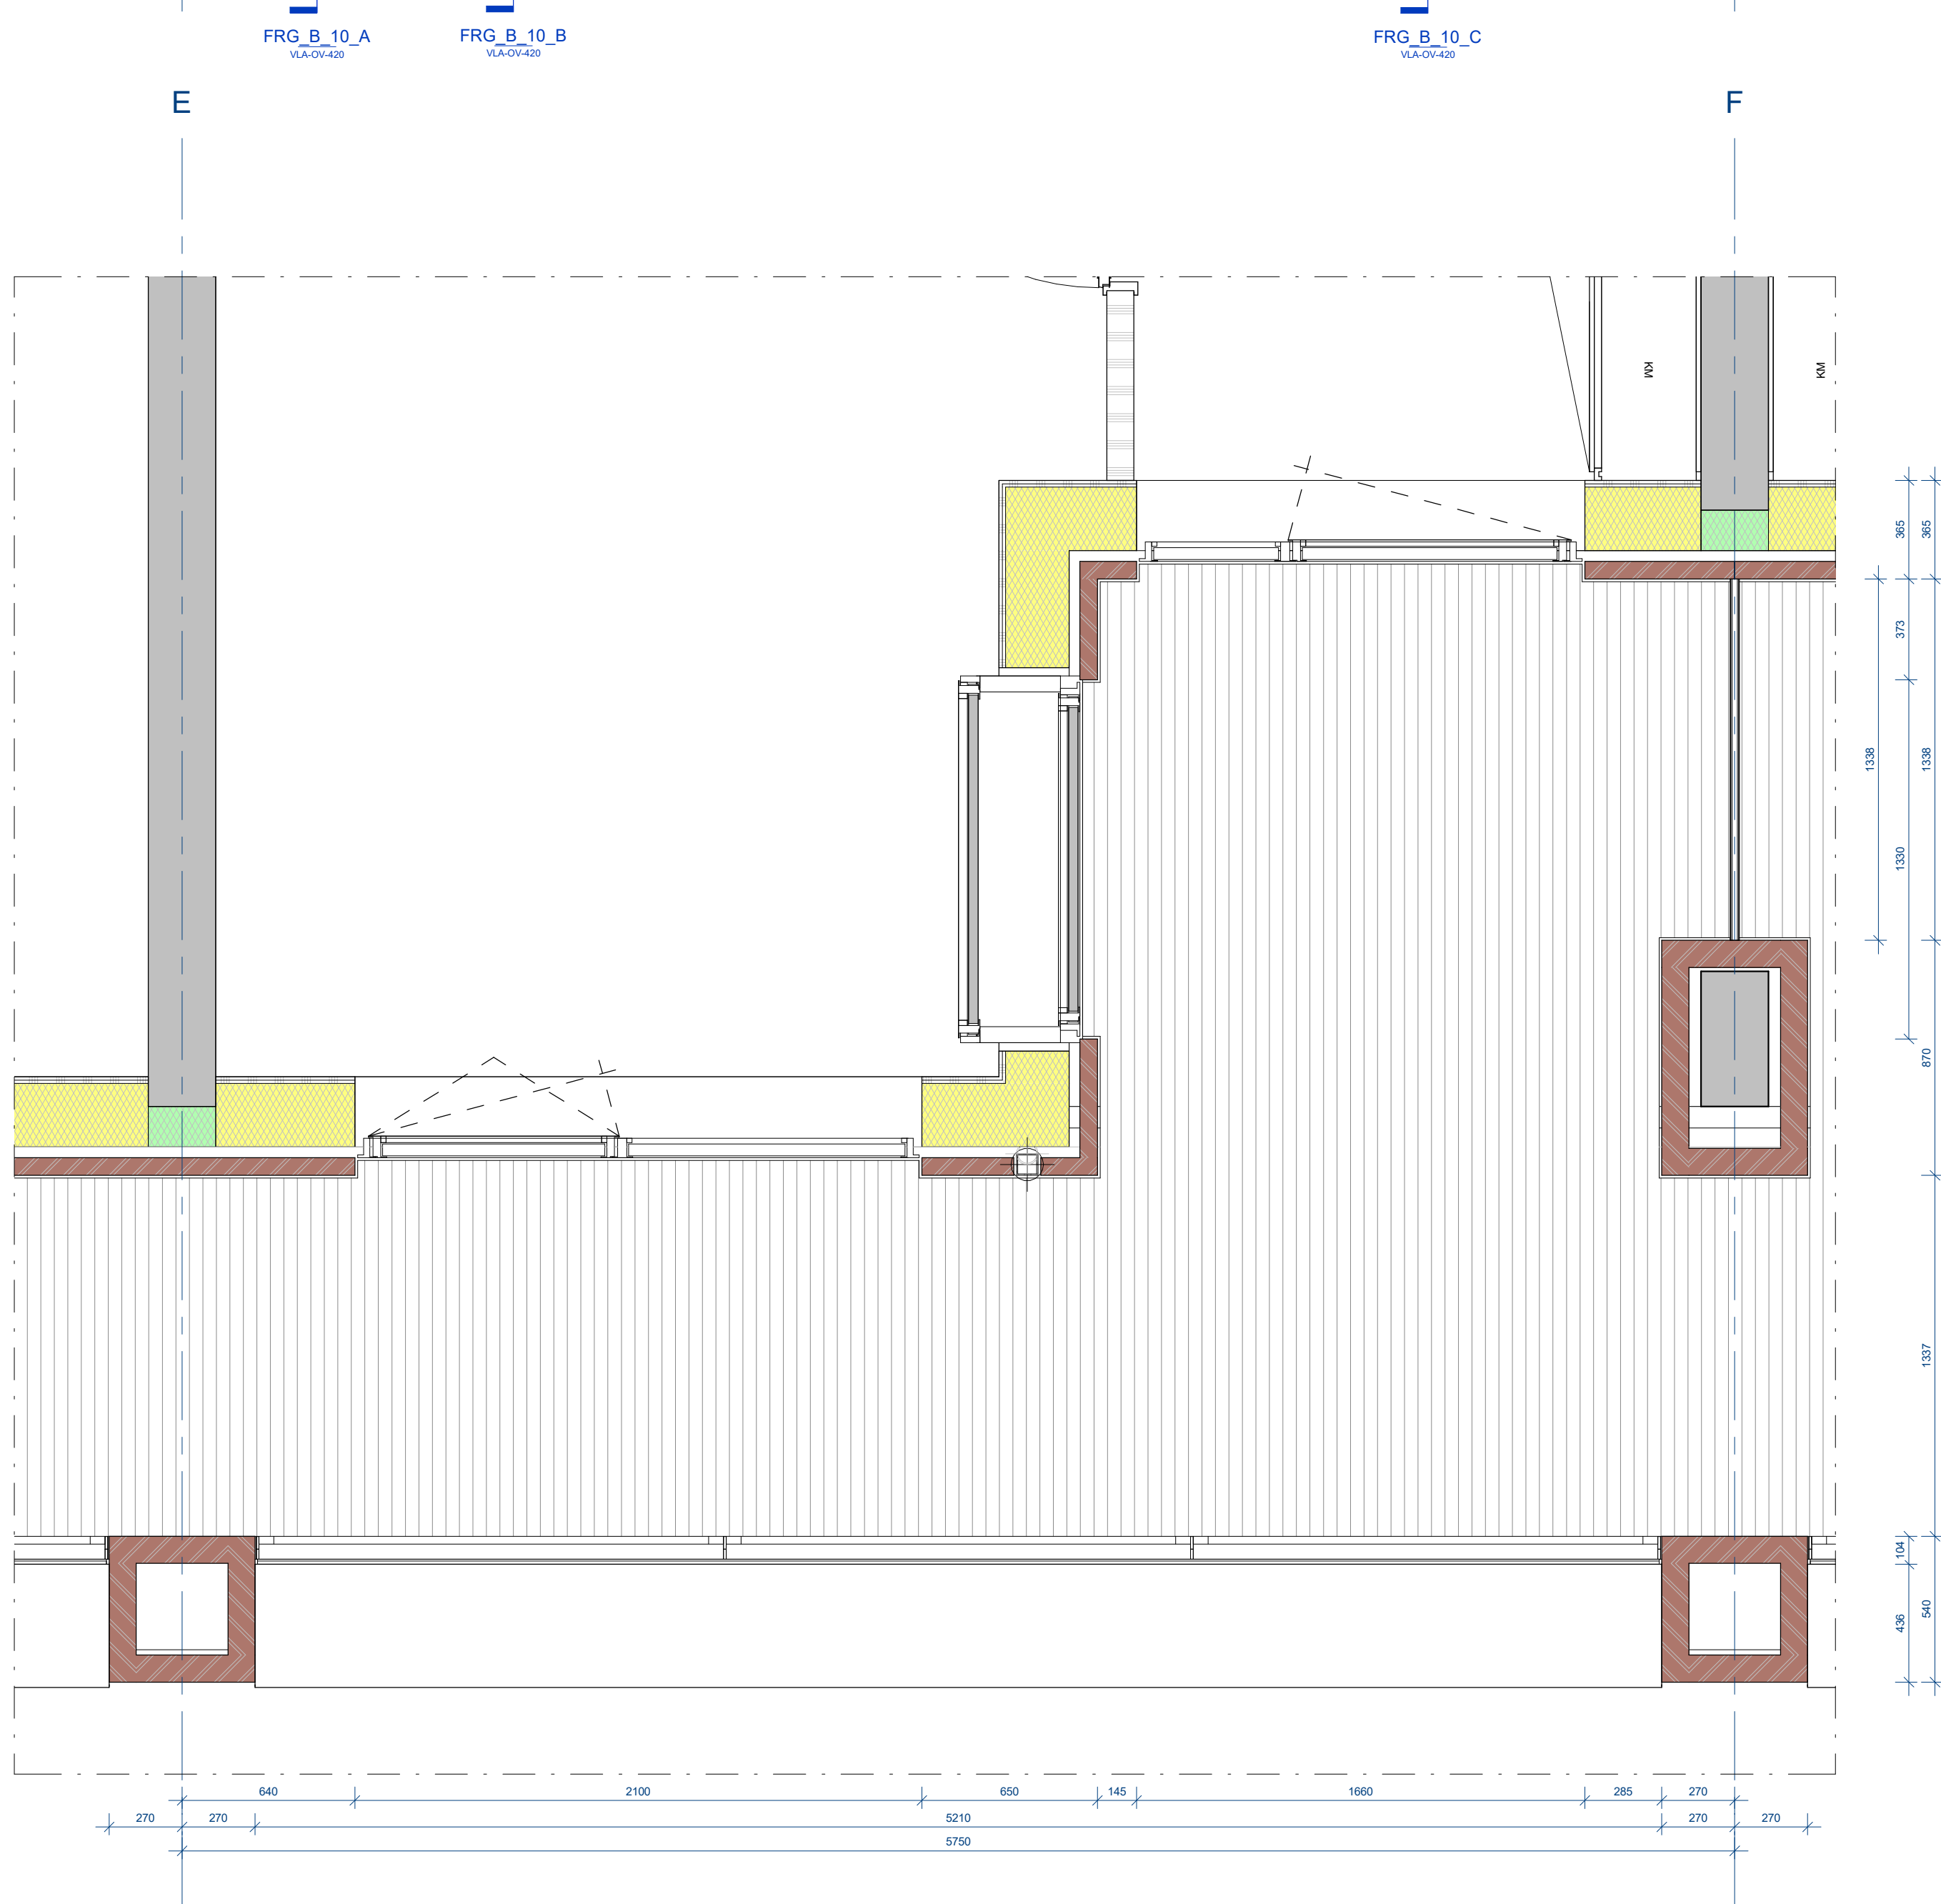

FRG_B_10

schaal 1 : 20

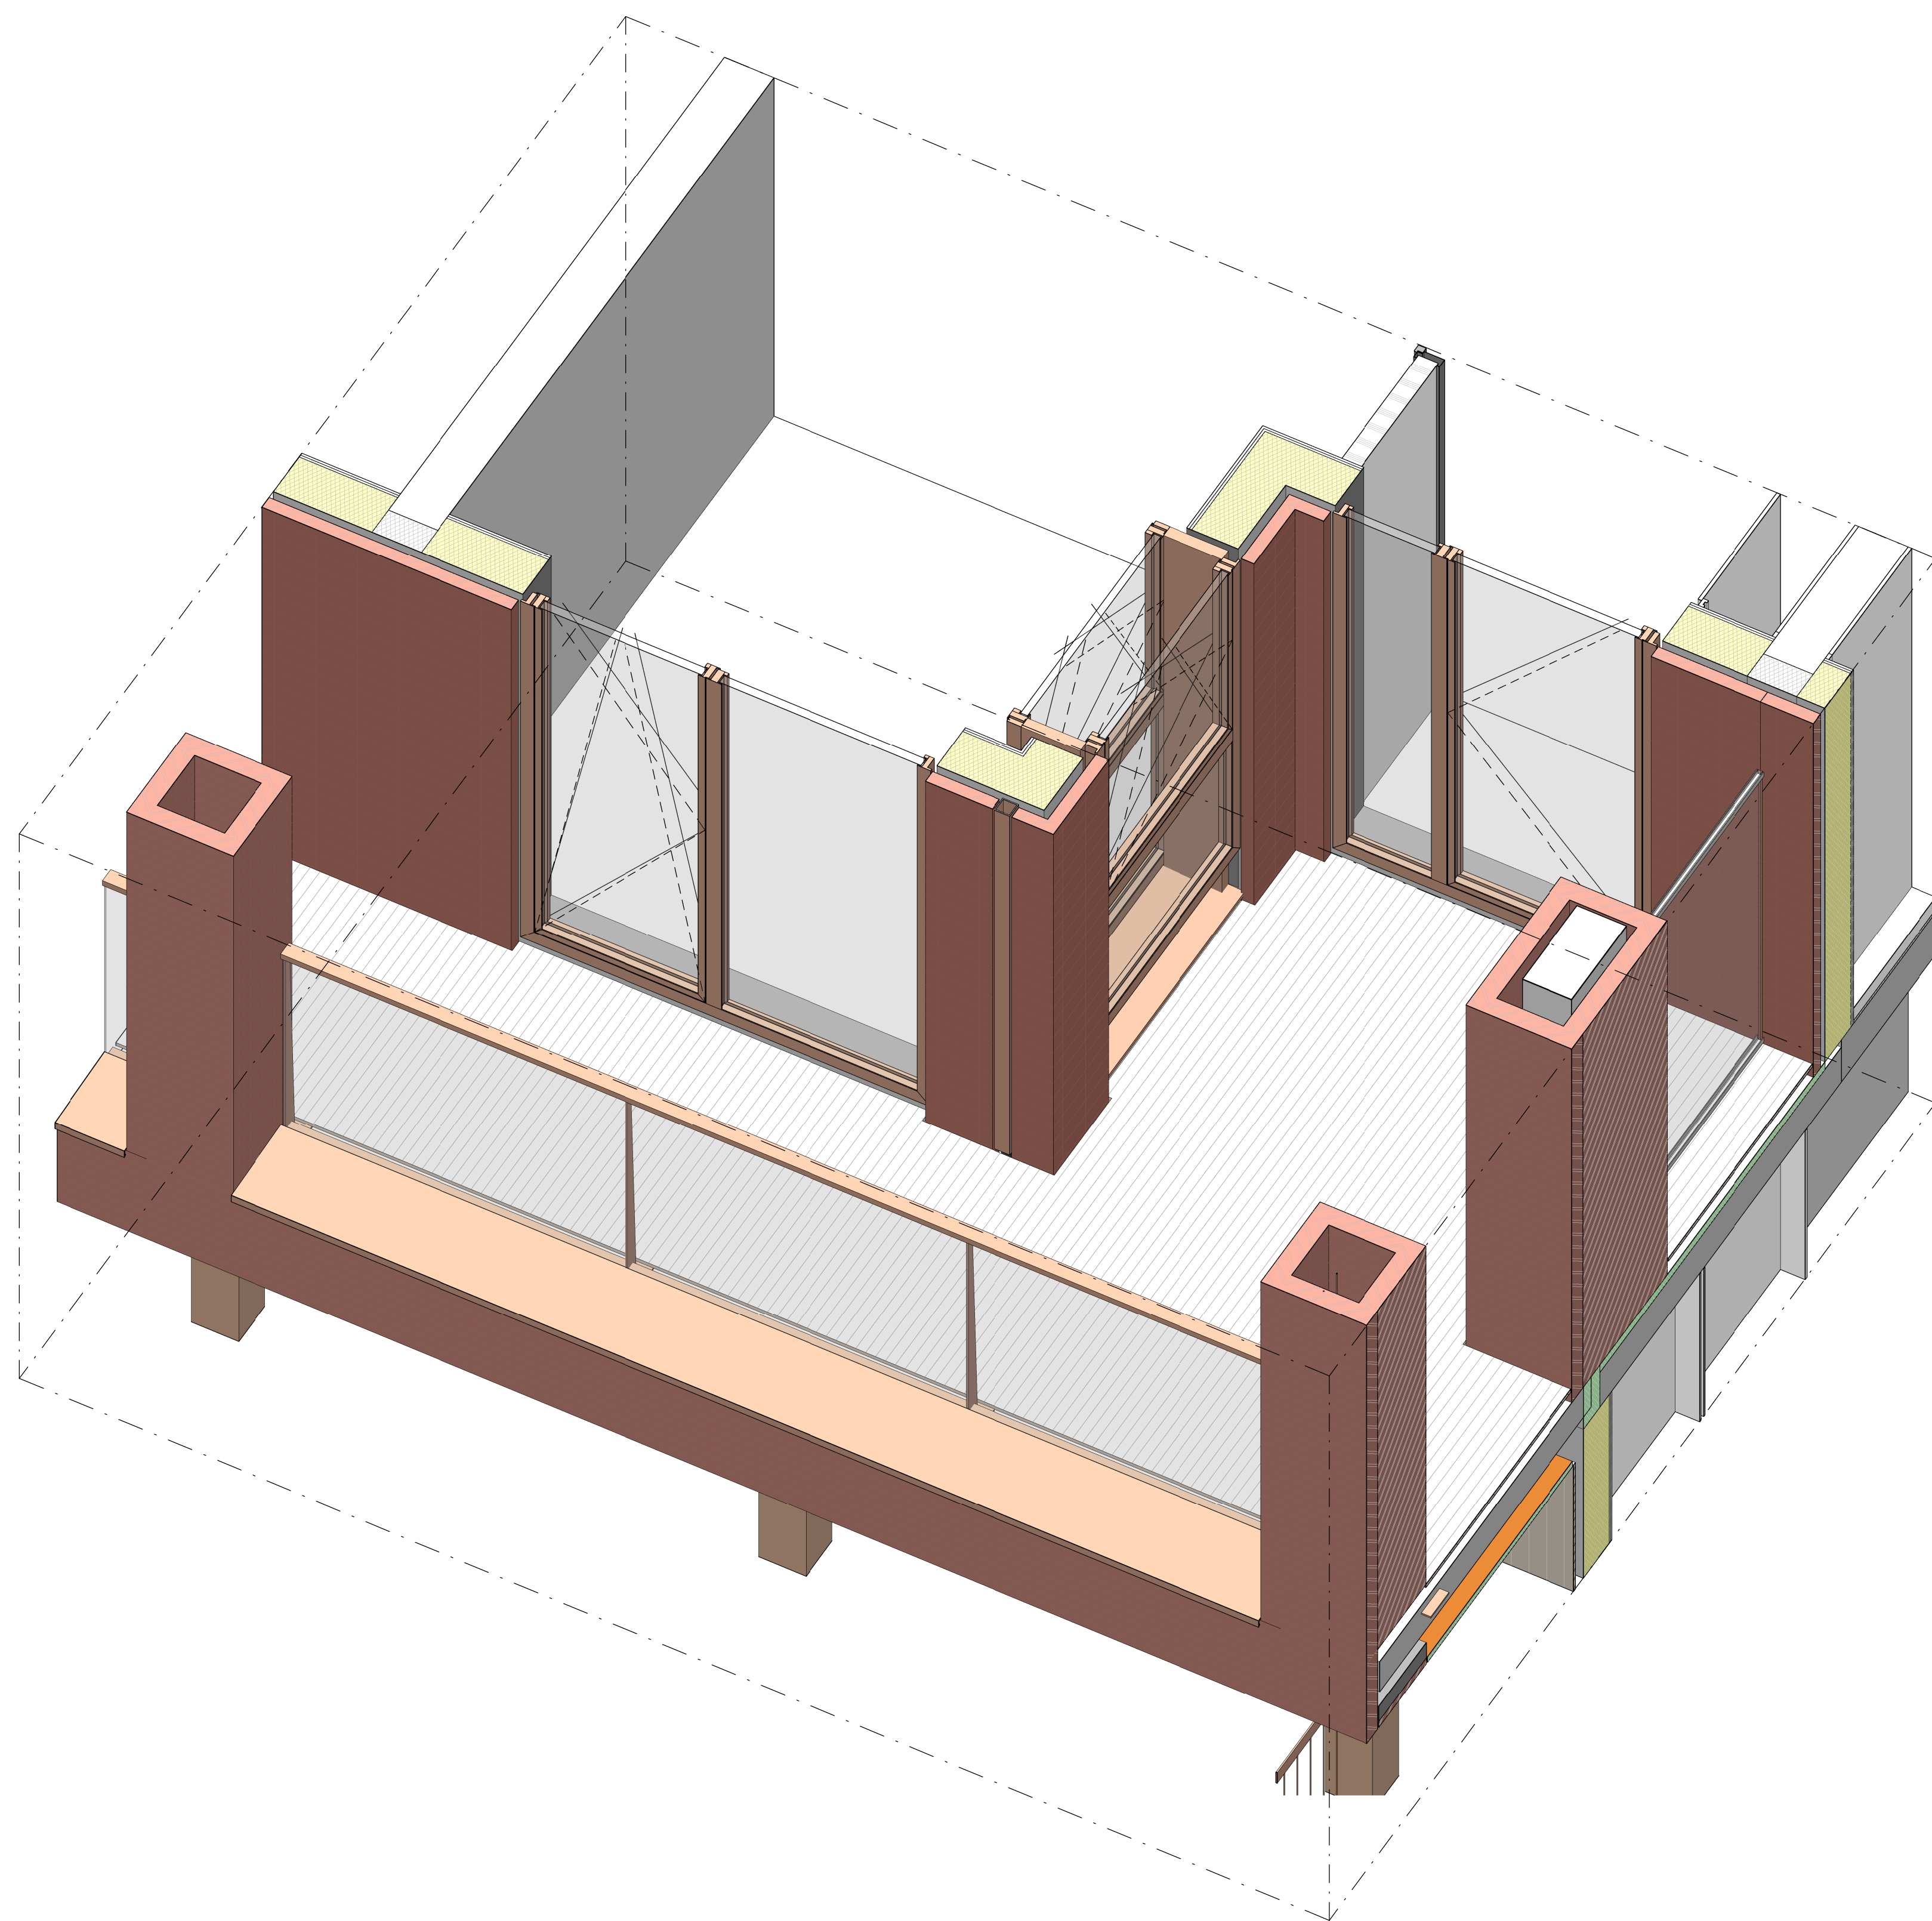

wrk


project
Nieuwbouw
Vlaardingenlaan 11 Amsterdam
opdrachtnummer
Vlaardingenlaan Ontwikkeling B.V.

ontwerper
Fragment
Blok B

datum
26-07-2024

status
definitief

schaal
VLA

tekst
AD (1189x841mm)

type
omgevingsvergunning

schaal
1 : 20

tekening
VLA-OV-420