




00 begane grond
schaal 1 : 500



01 eerste verdieping
schaal 1 : 500



02 tweede verdieping
schaal 1 : 500

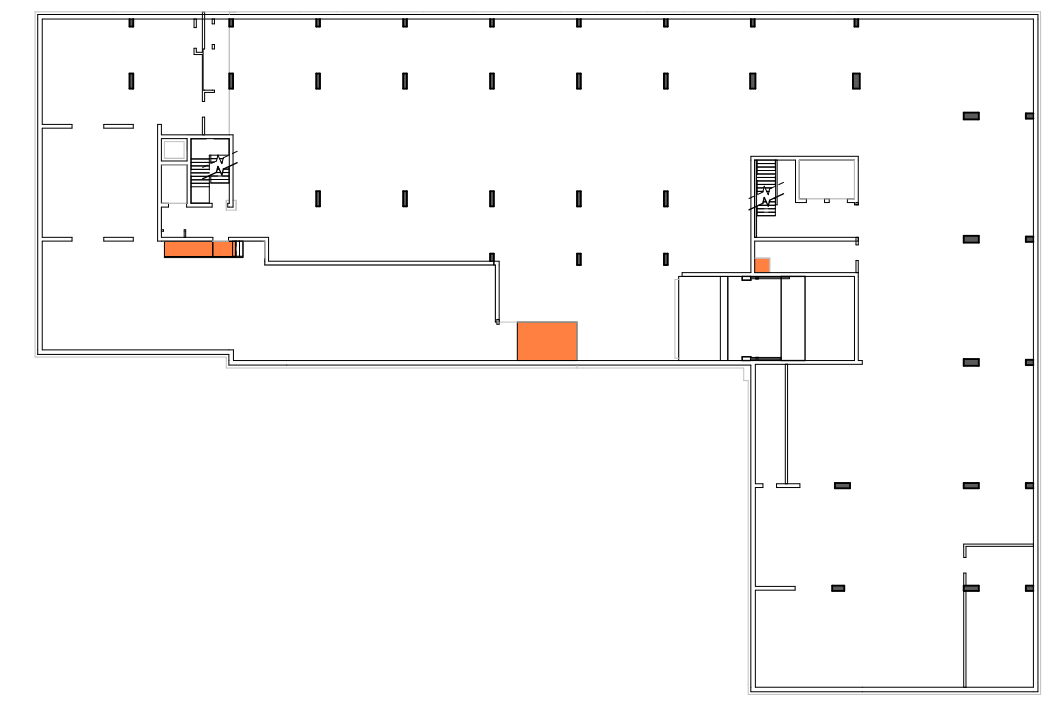


-01 kelderverdieping
schaal 1 : 500



03 derde verdieping
schaal 1 : 500



04 vierde verdieping
schaal 1 : 500

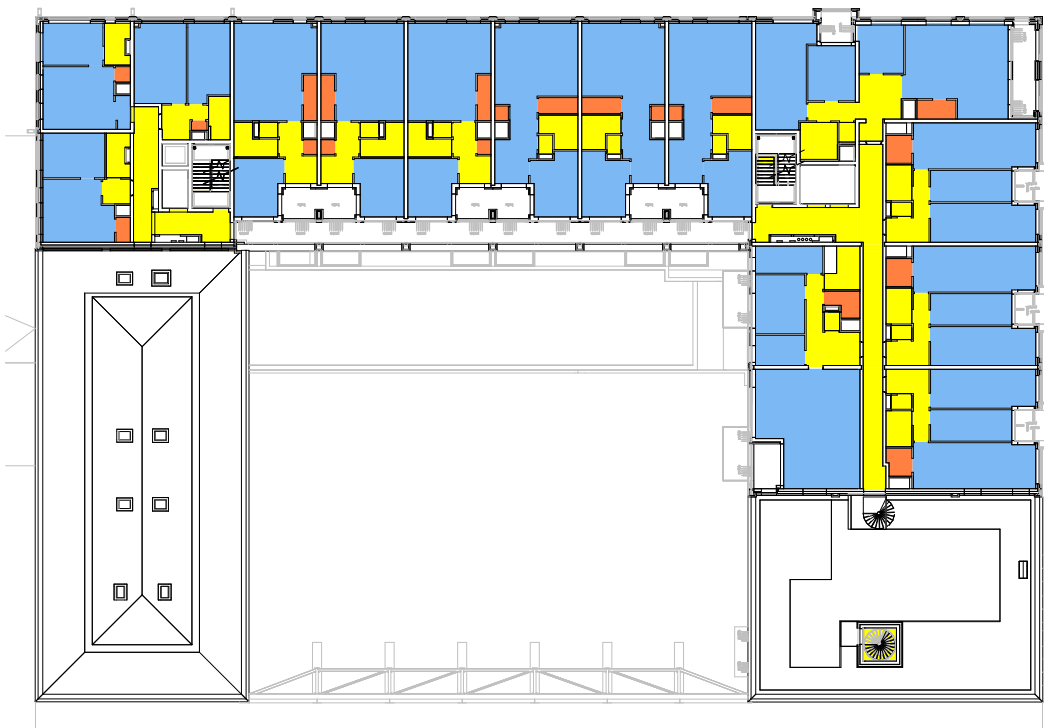


05 vijfde verdieping
schaal 1 : 500




06 zesde verdieping
schaal 1 : 500



07 zevende verdieping
schaal 1 : 500

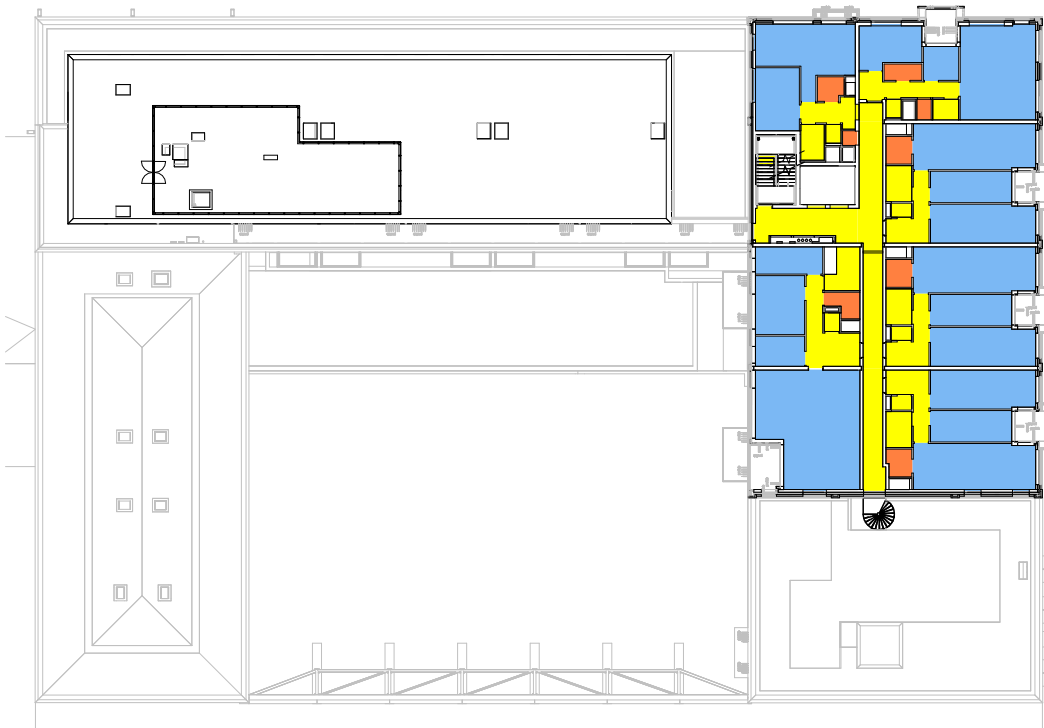


08 achte verdieping
schaal 1 : 500

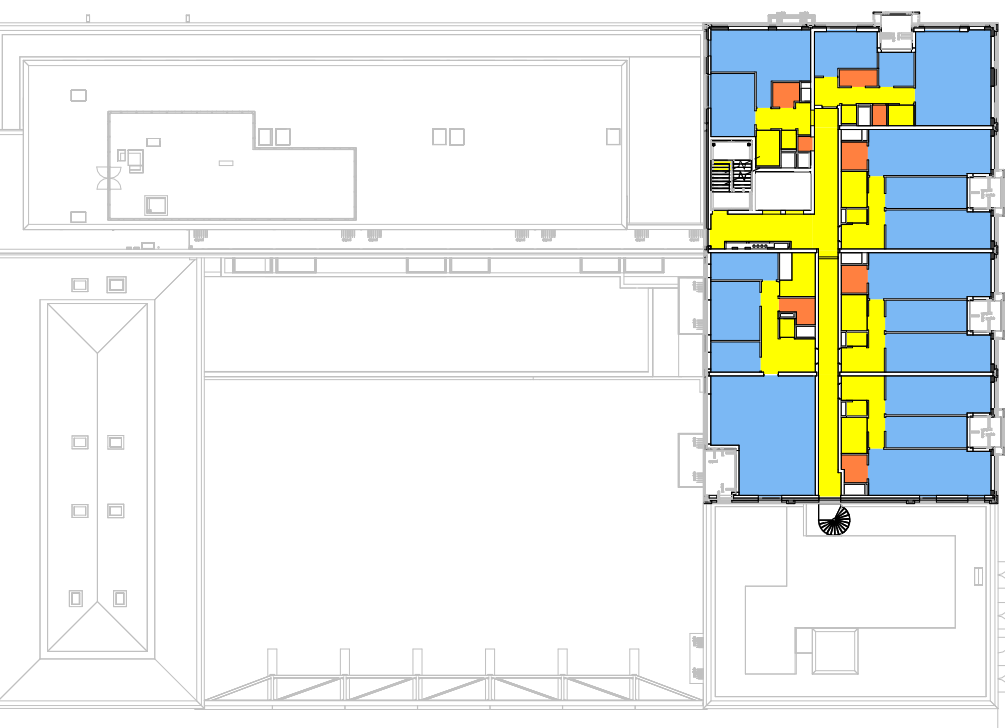


09 negende verdieping
schaal 1 : 500



10 tiende verdieping
schaal 1 : 500

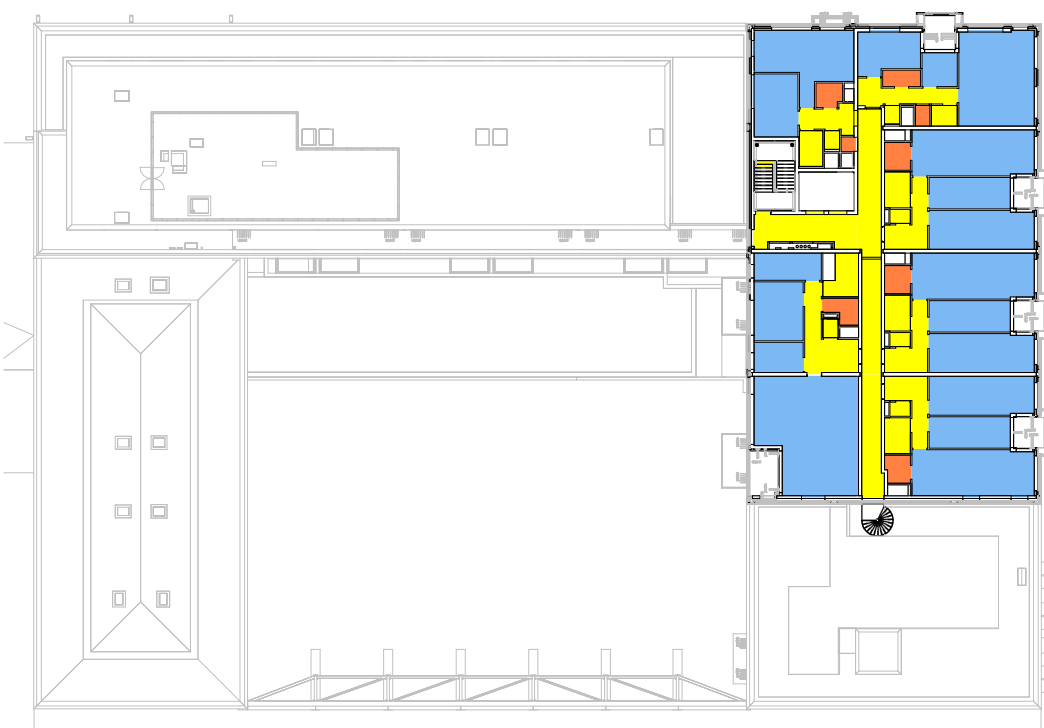

11 elfde verdieping
schaal 1 : 500

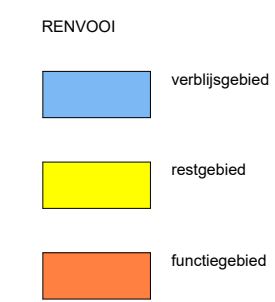

F 25-04-2025 Revisie OV/TO

wrk

WRK Architecten
Schalksteijns 16
1014AW Amsterdam
+31 (0)20 68 12 478
www.wrkarchitecten.nl

project
Nieuwbouw
Vlaardingenlaan 11 Amsterdam
opdrachtgever
Vlaardingenlaan Ontwikkeling B.V.

onderwerp
overzicht gebruiksgebied

datum 22-11-24 Rev 20-12-24 code VLA	status definitief 100% formaat A1	fase technisch ontwerp schaal As indicated
---	--	---

tekening
VLA-OV-132