




00 begane grond  
1\_2\_A1\_05\_00

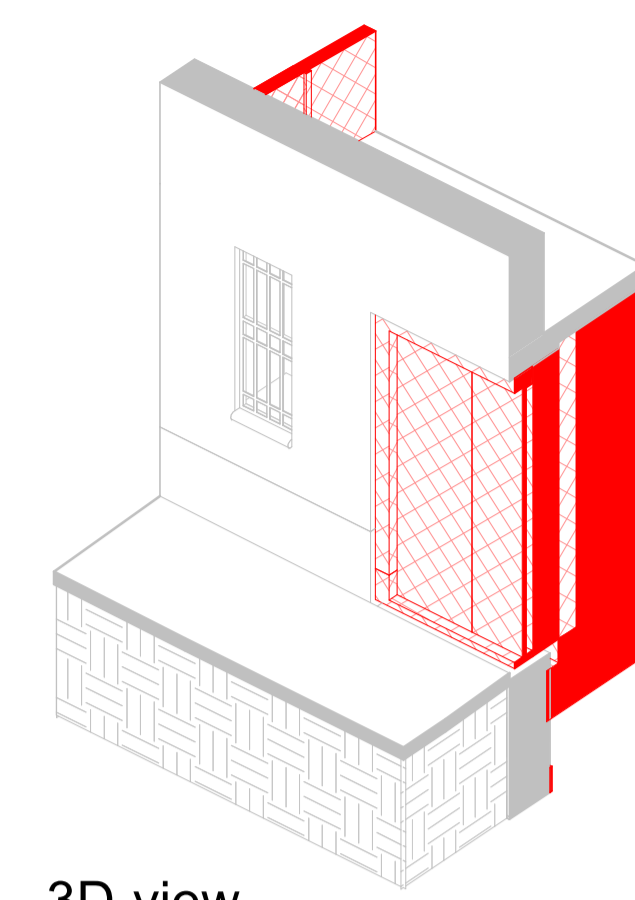


3D-view  
1\_2\_A1\_05\_3D\_2

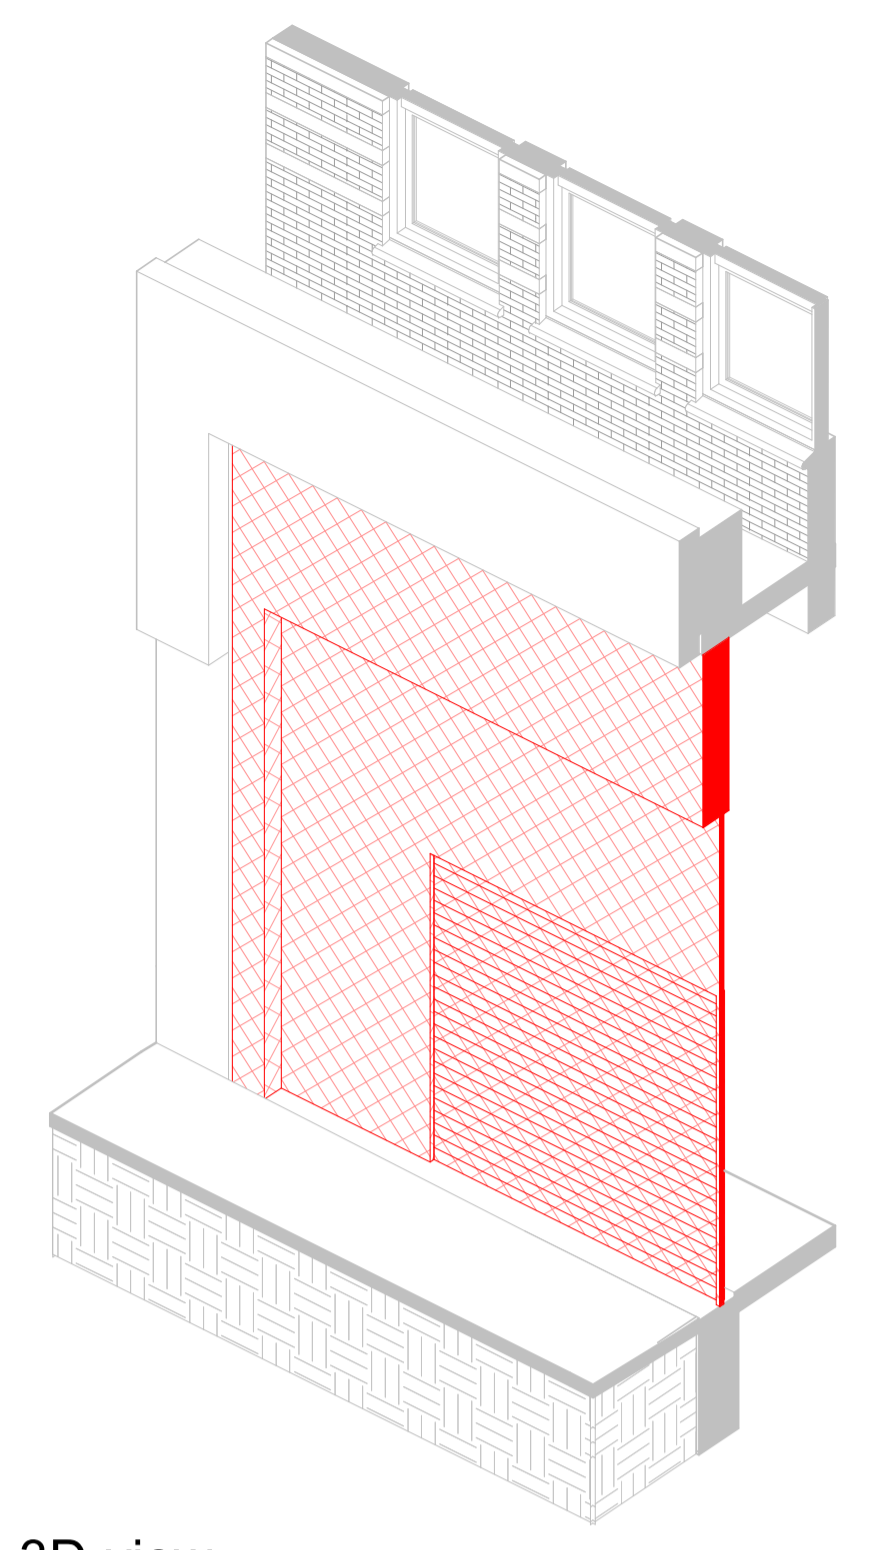


3D-view  
1\_2\_A1\_05\_3D\_1

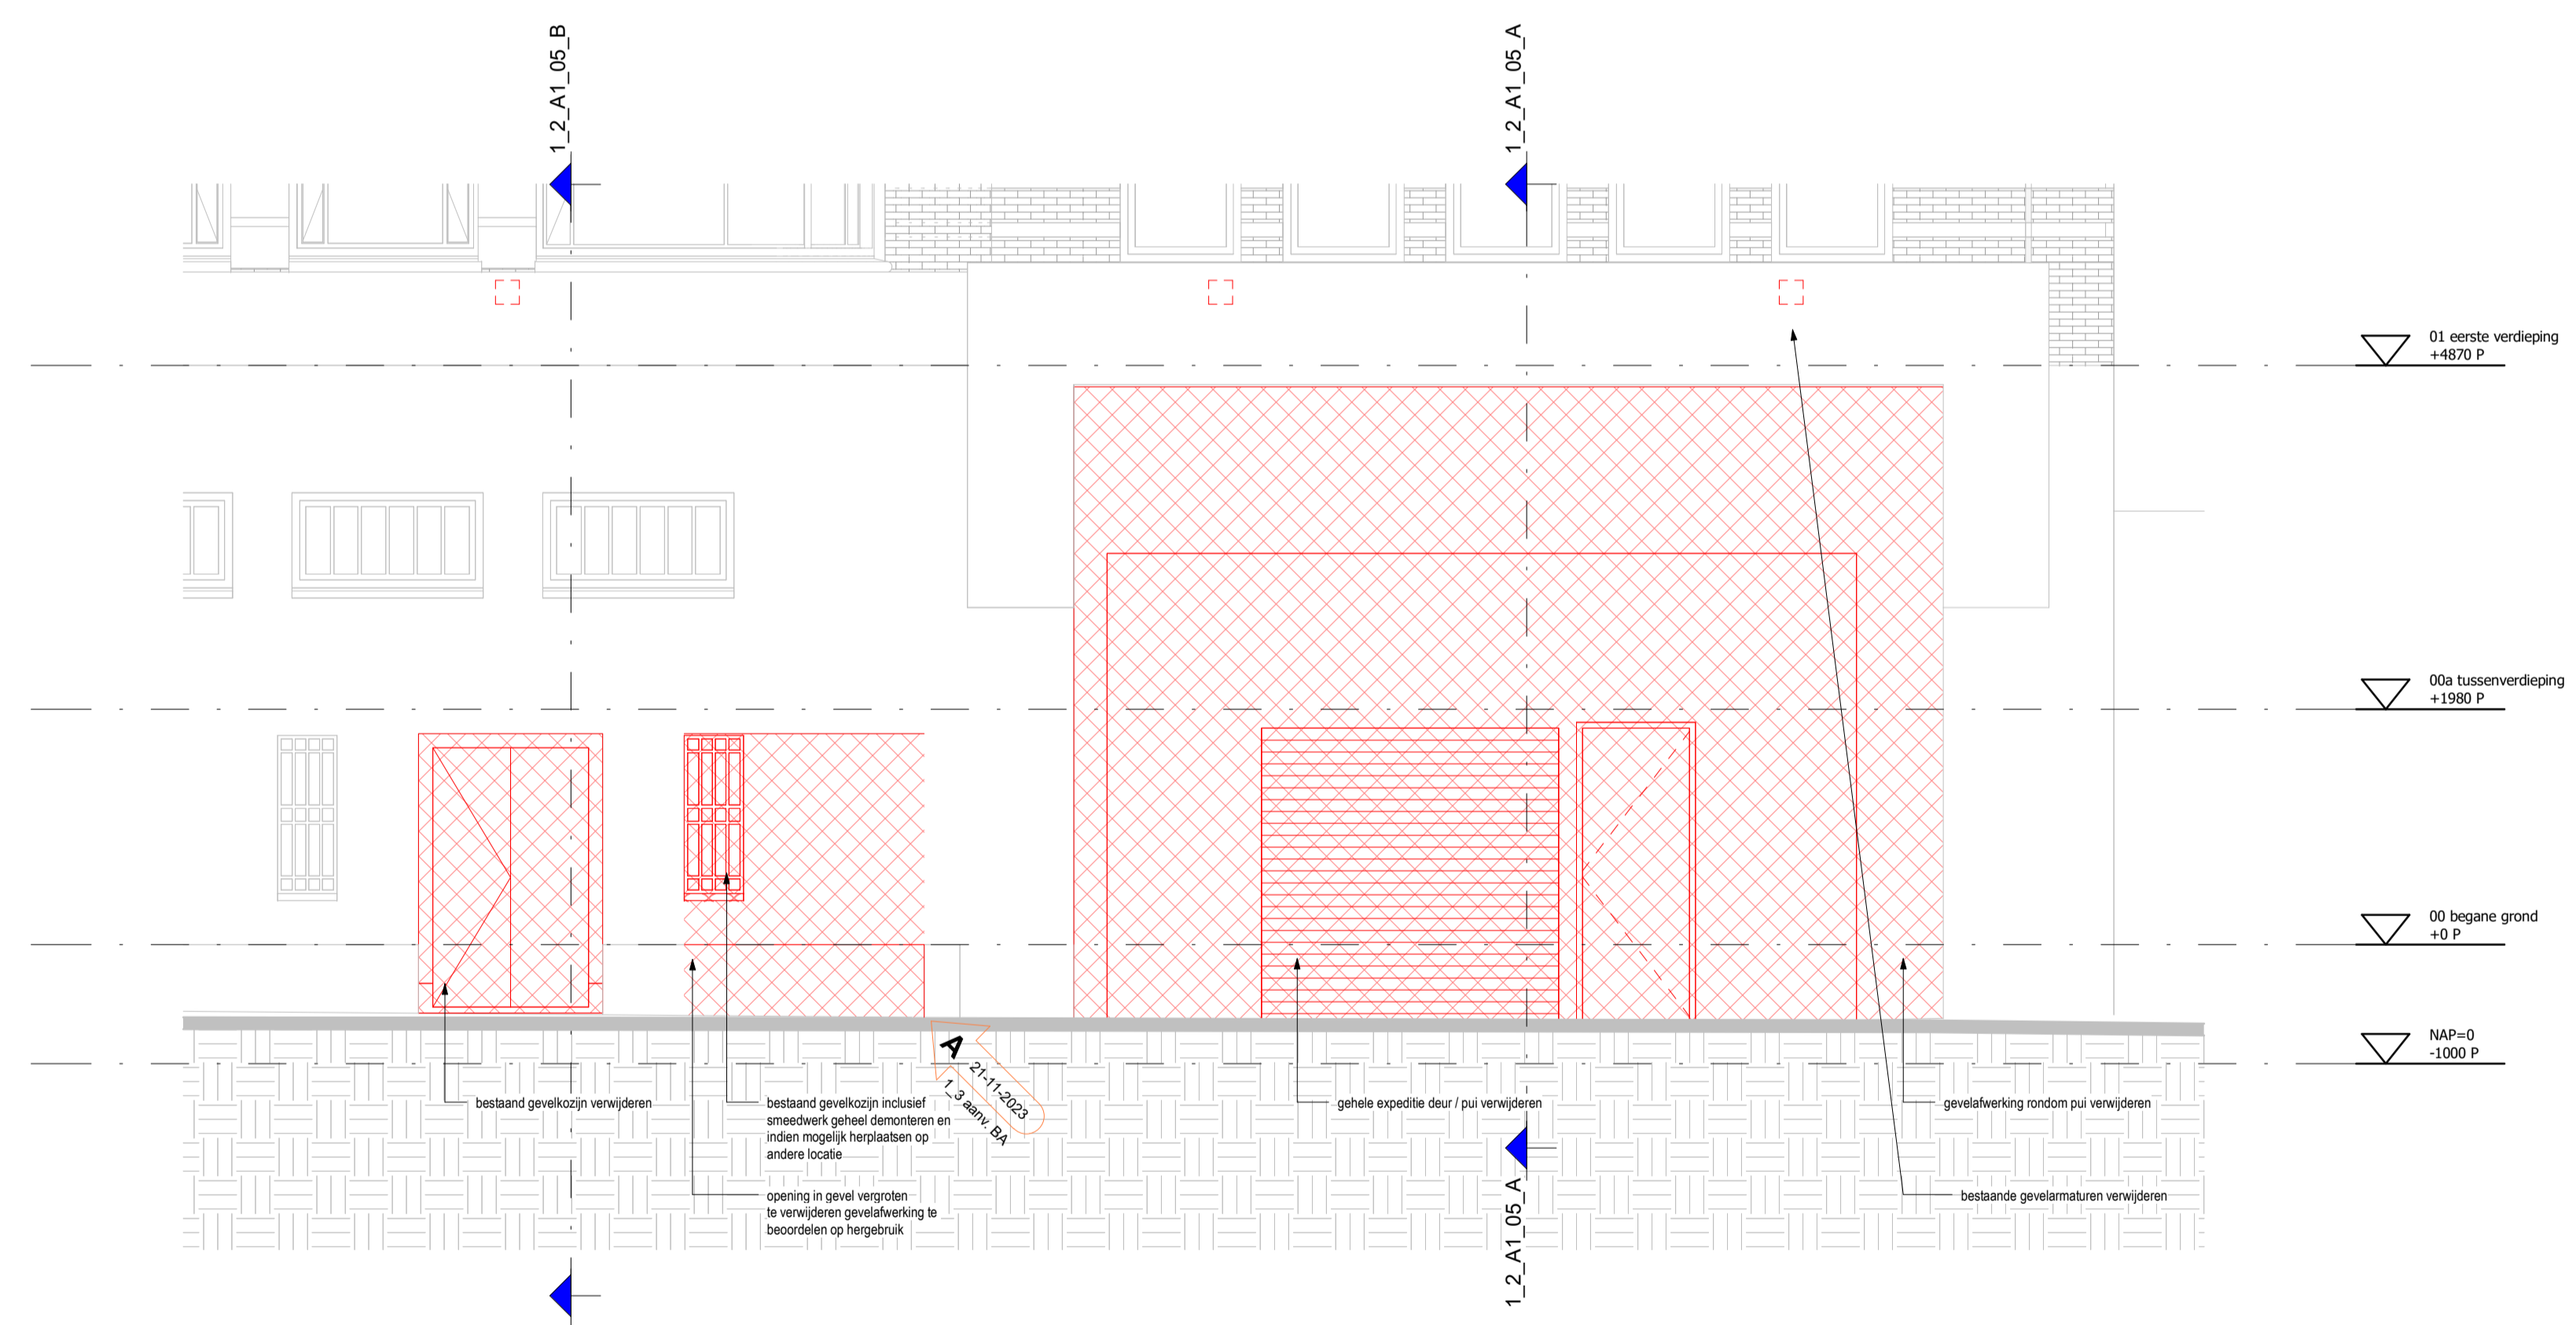

02\_gevels\_fragment  
1\_2\_A1\_05\_1

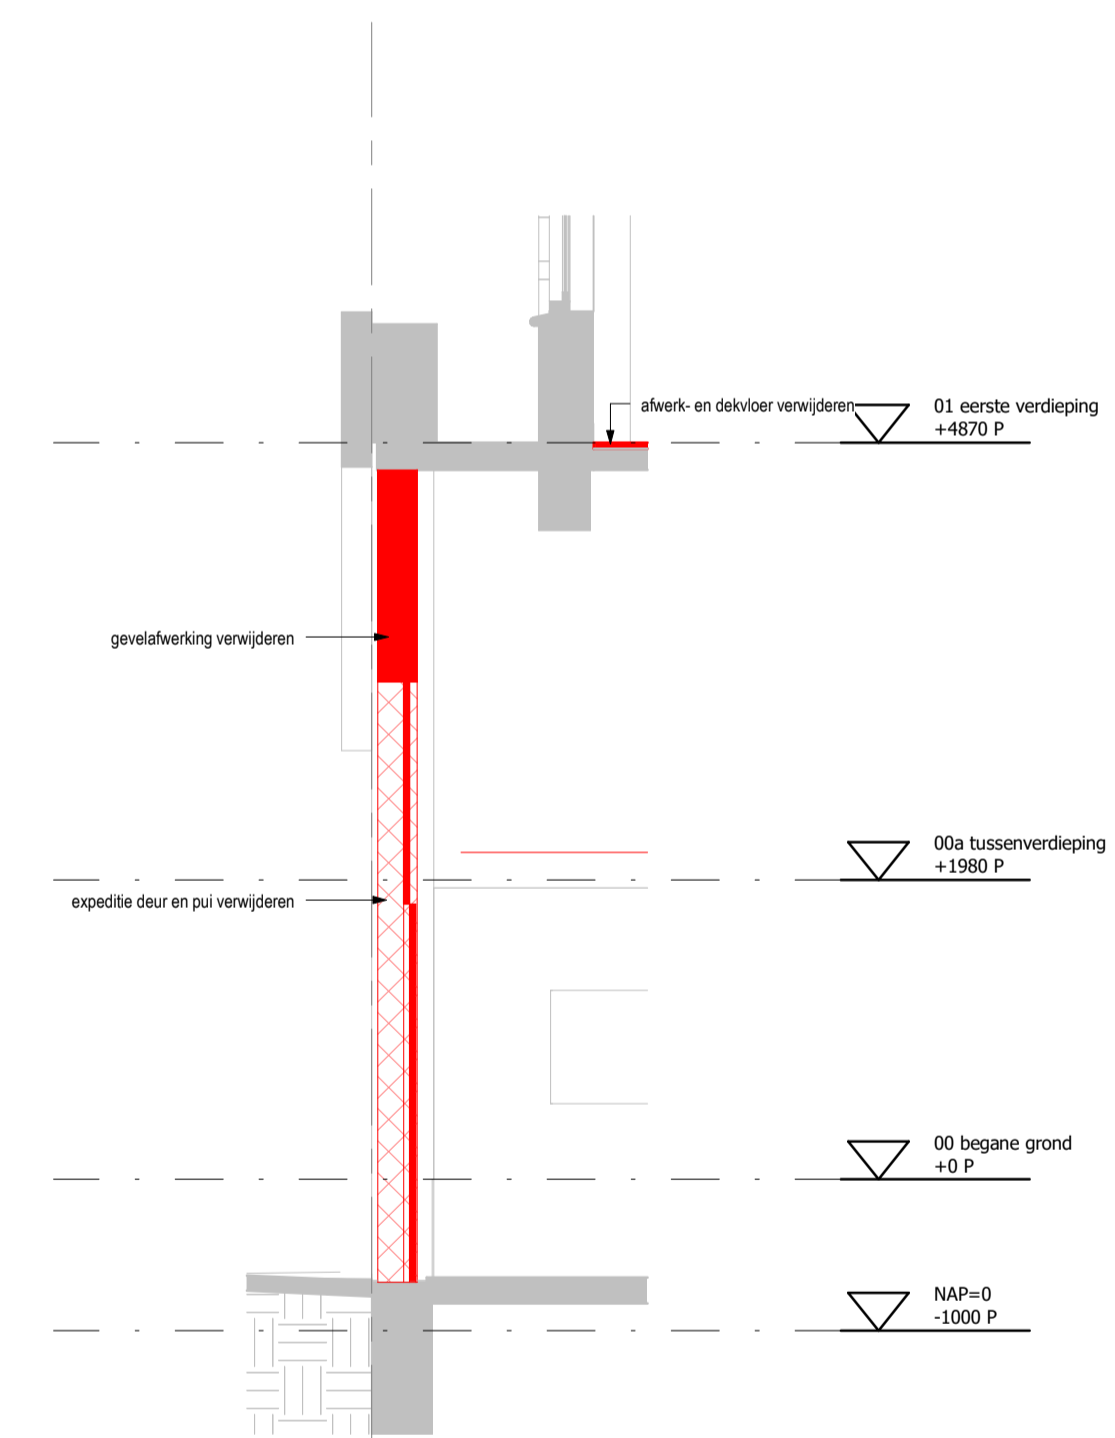

03\_doorsneden\_fragment  
1\_2\_A1\_05\_A

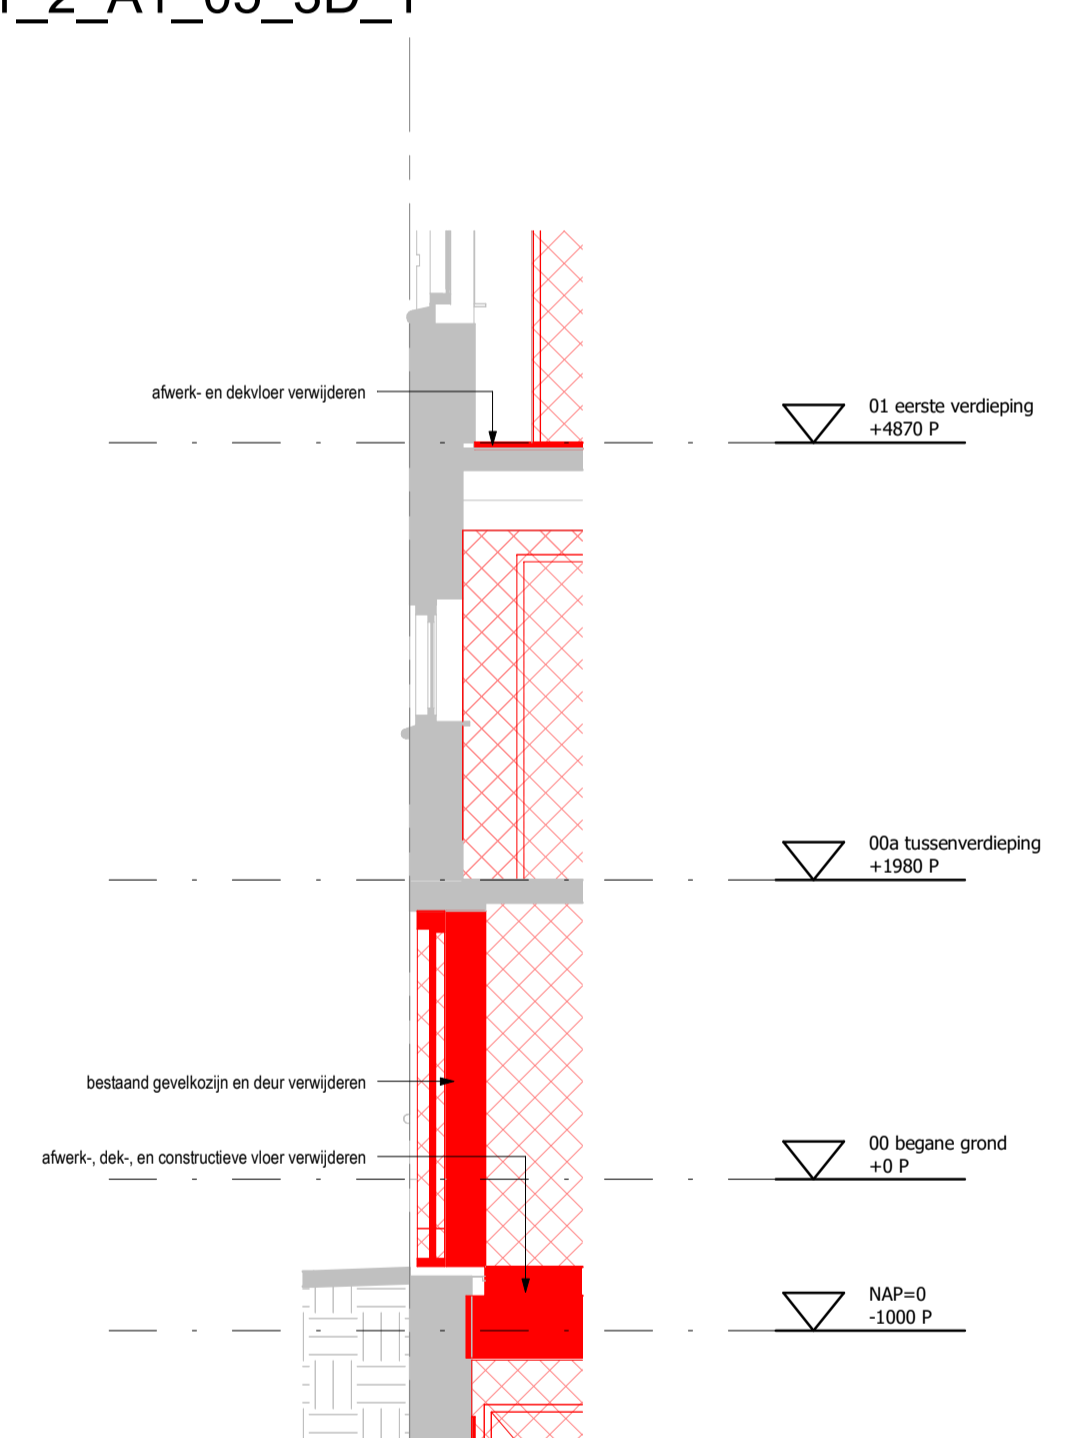

03\_doorsneden\_fragment  
1\_2\_A1\_05\_B

Overzichten sloop-tekening en toelichting zie tekeningen B-S1

- Bestaand
- Sloop
- Sloop aanzicht algemeen
- Sloop constructieve vloer
- Sloop afwerk- en dekvloer

