


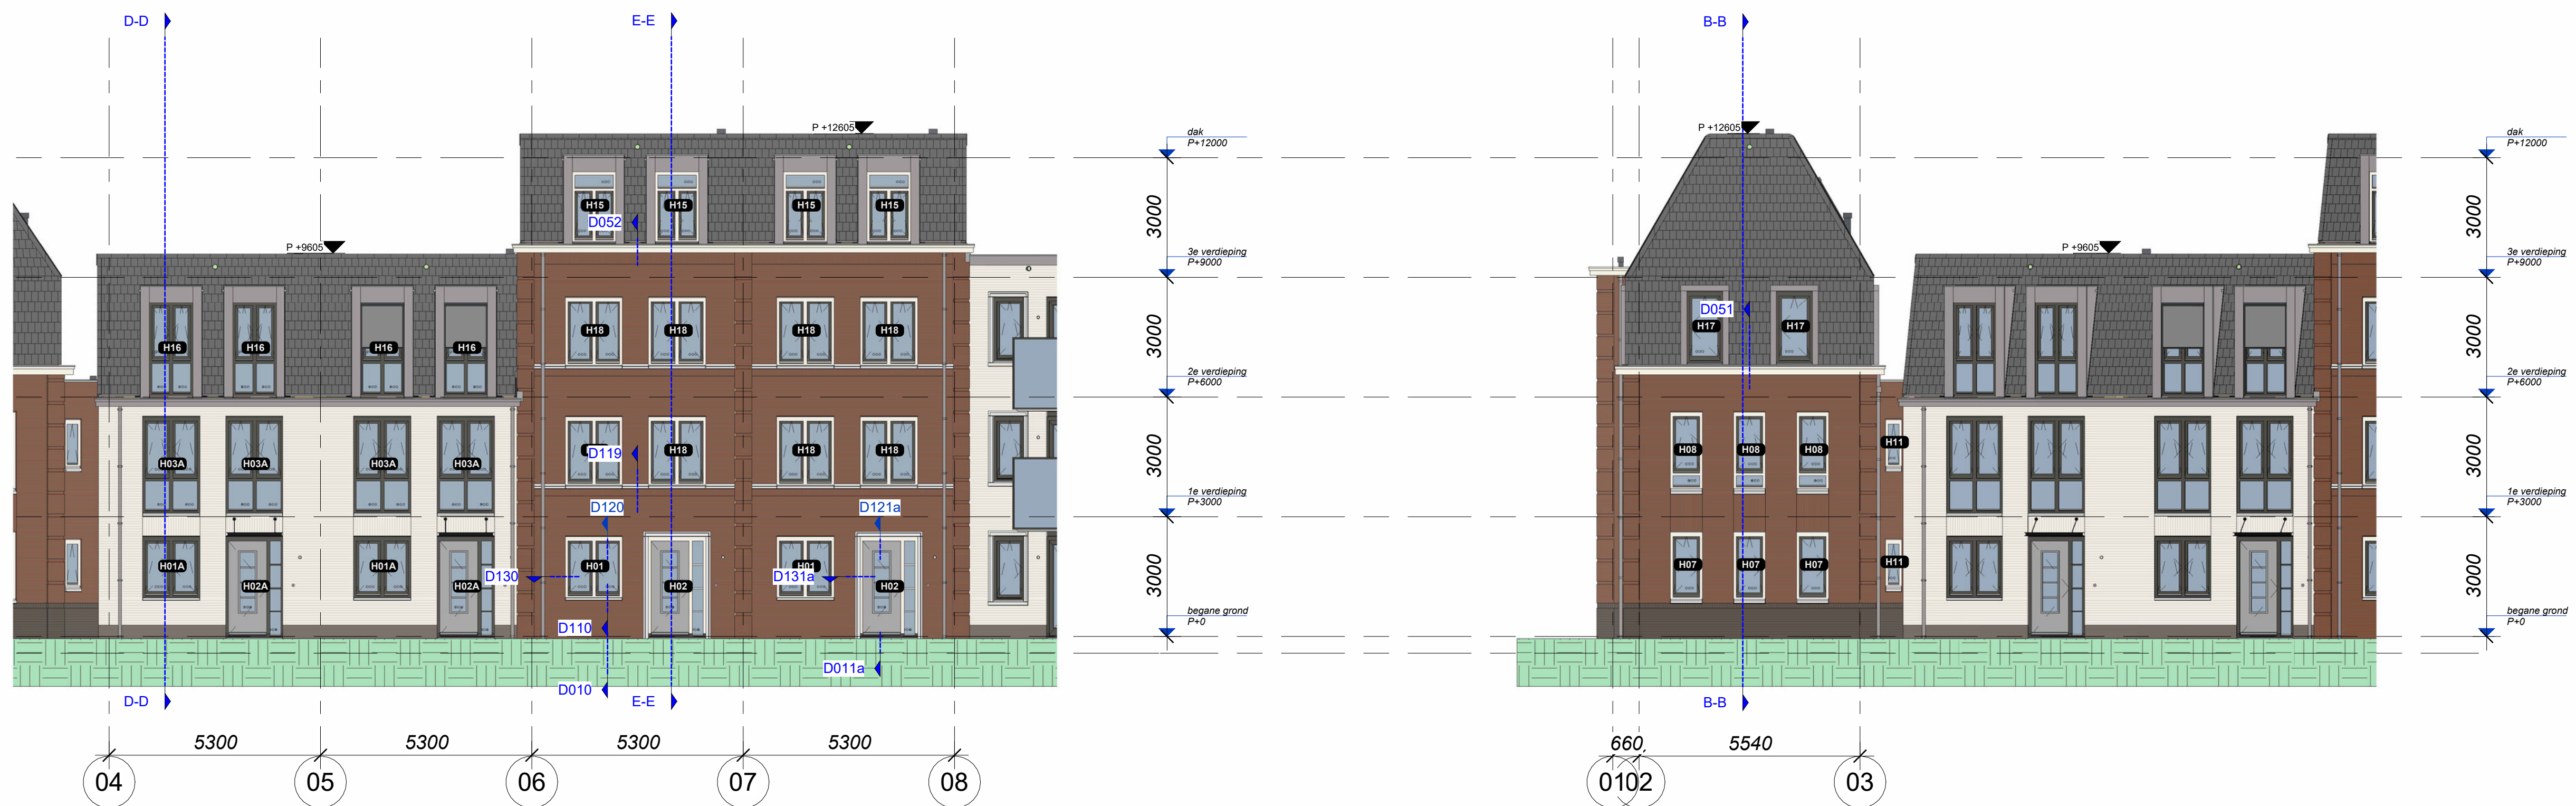

voorgevel Prinses Irenelaan (Westgevel)  
1 : 100



voorgevel BNR 2-3-4-5 (Westgevel)  
1 : 100



rechtergevel BNR 1 (Westgevel)  
1 : 100



Project  
Florijn Weesp, 13 woningen  
Butterveer 25

Projectadres  
Butterveer 25  
1381 AB Weesp

Opdrachtgever  
RocTerra Vastgoed Ontwikkeling Elst bv

Omschrijving  
Gevels Prinses Irenelaan (Westgevel)

Fase / Status  
Omgevingsvergunning  
DEFINITIEF

Schaal  
1 : 100

Formaat  
A1

Getekend

Datum  
24-10-2023

Wijzigingsdatum  
A 16-02-2024

Projectnummer  
220008

Tekeningnummer  
BA-200

CIER ARCHITECTEN

RocTerra  
Vastgoed Ontwikkeling Elst bv