

H.4
H.3
H.2
H.1


G
F
E
D
C
B
A

4760
6750
35110
6750
7400
2700

6750
6750
6750
40500
6750
6750
6750

7250
5525
6675
75
6675
6750
6750
6750
6750

KEYPLAN

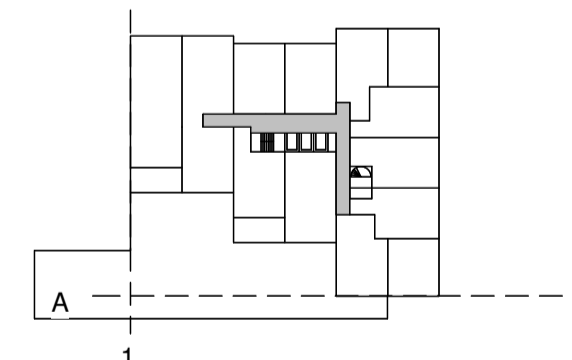

begane grond = PEIL = -3.150 - NAP

DEFINITIEF ONTWERP - FASE 1

NO	DATUM	GETEKEND	GECONTROLEERD

ZZDP ARCHITECTEN
Valdschermkade 37d 1055 CD Amsterdam
T: 020 6471881 • E: zzdp@zzdp.nl • W: www.zzdp.nl


Cambridge Towers
Paalbergweg

ONDERDEEL
Begane Grond


DATUM	GETEKEND	GECONTROLEERD	SCHAAL	FORMAAT	STATUS
04-10-2024	GV / JB	JD	1 : 100	A1	Concept

PROJECTNUMMER	BOUWFASE	ONDERDEEL SFB CODE-VOLGNUMMER	REVISIE
2268---	DO	00-0100-00	

00 begane grond
schaal 1 : 100

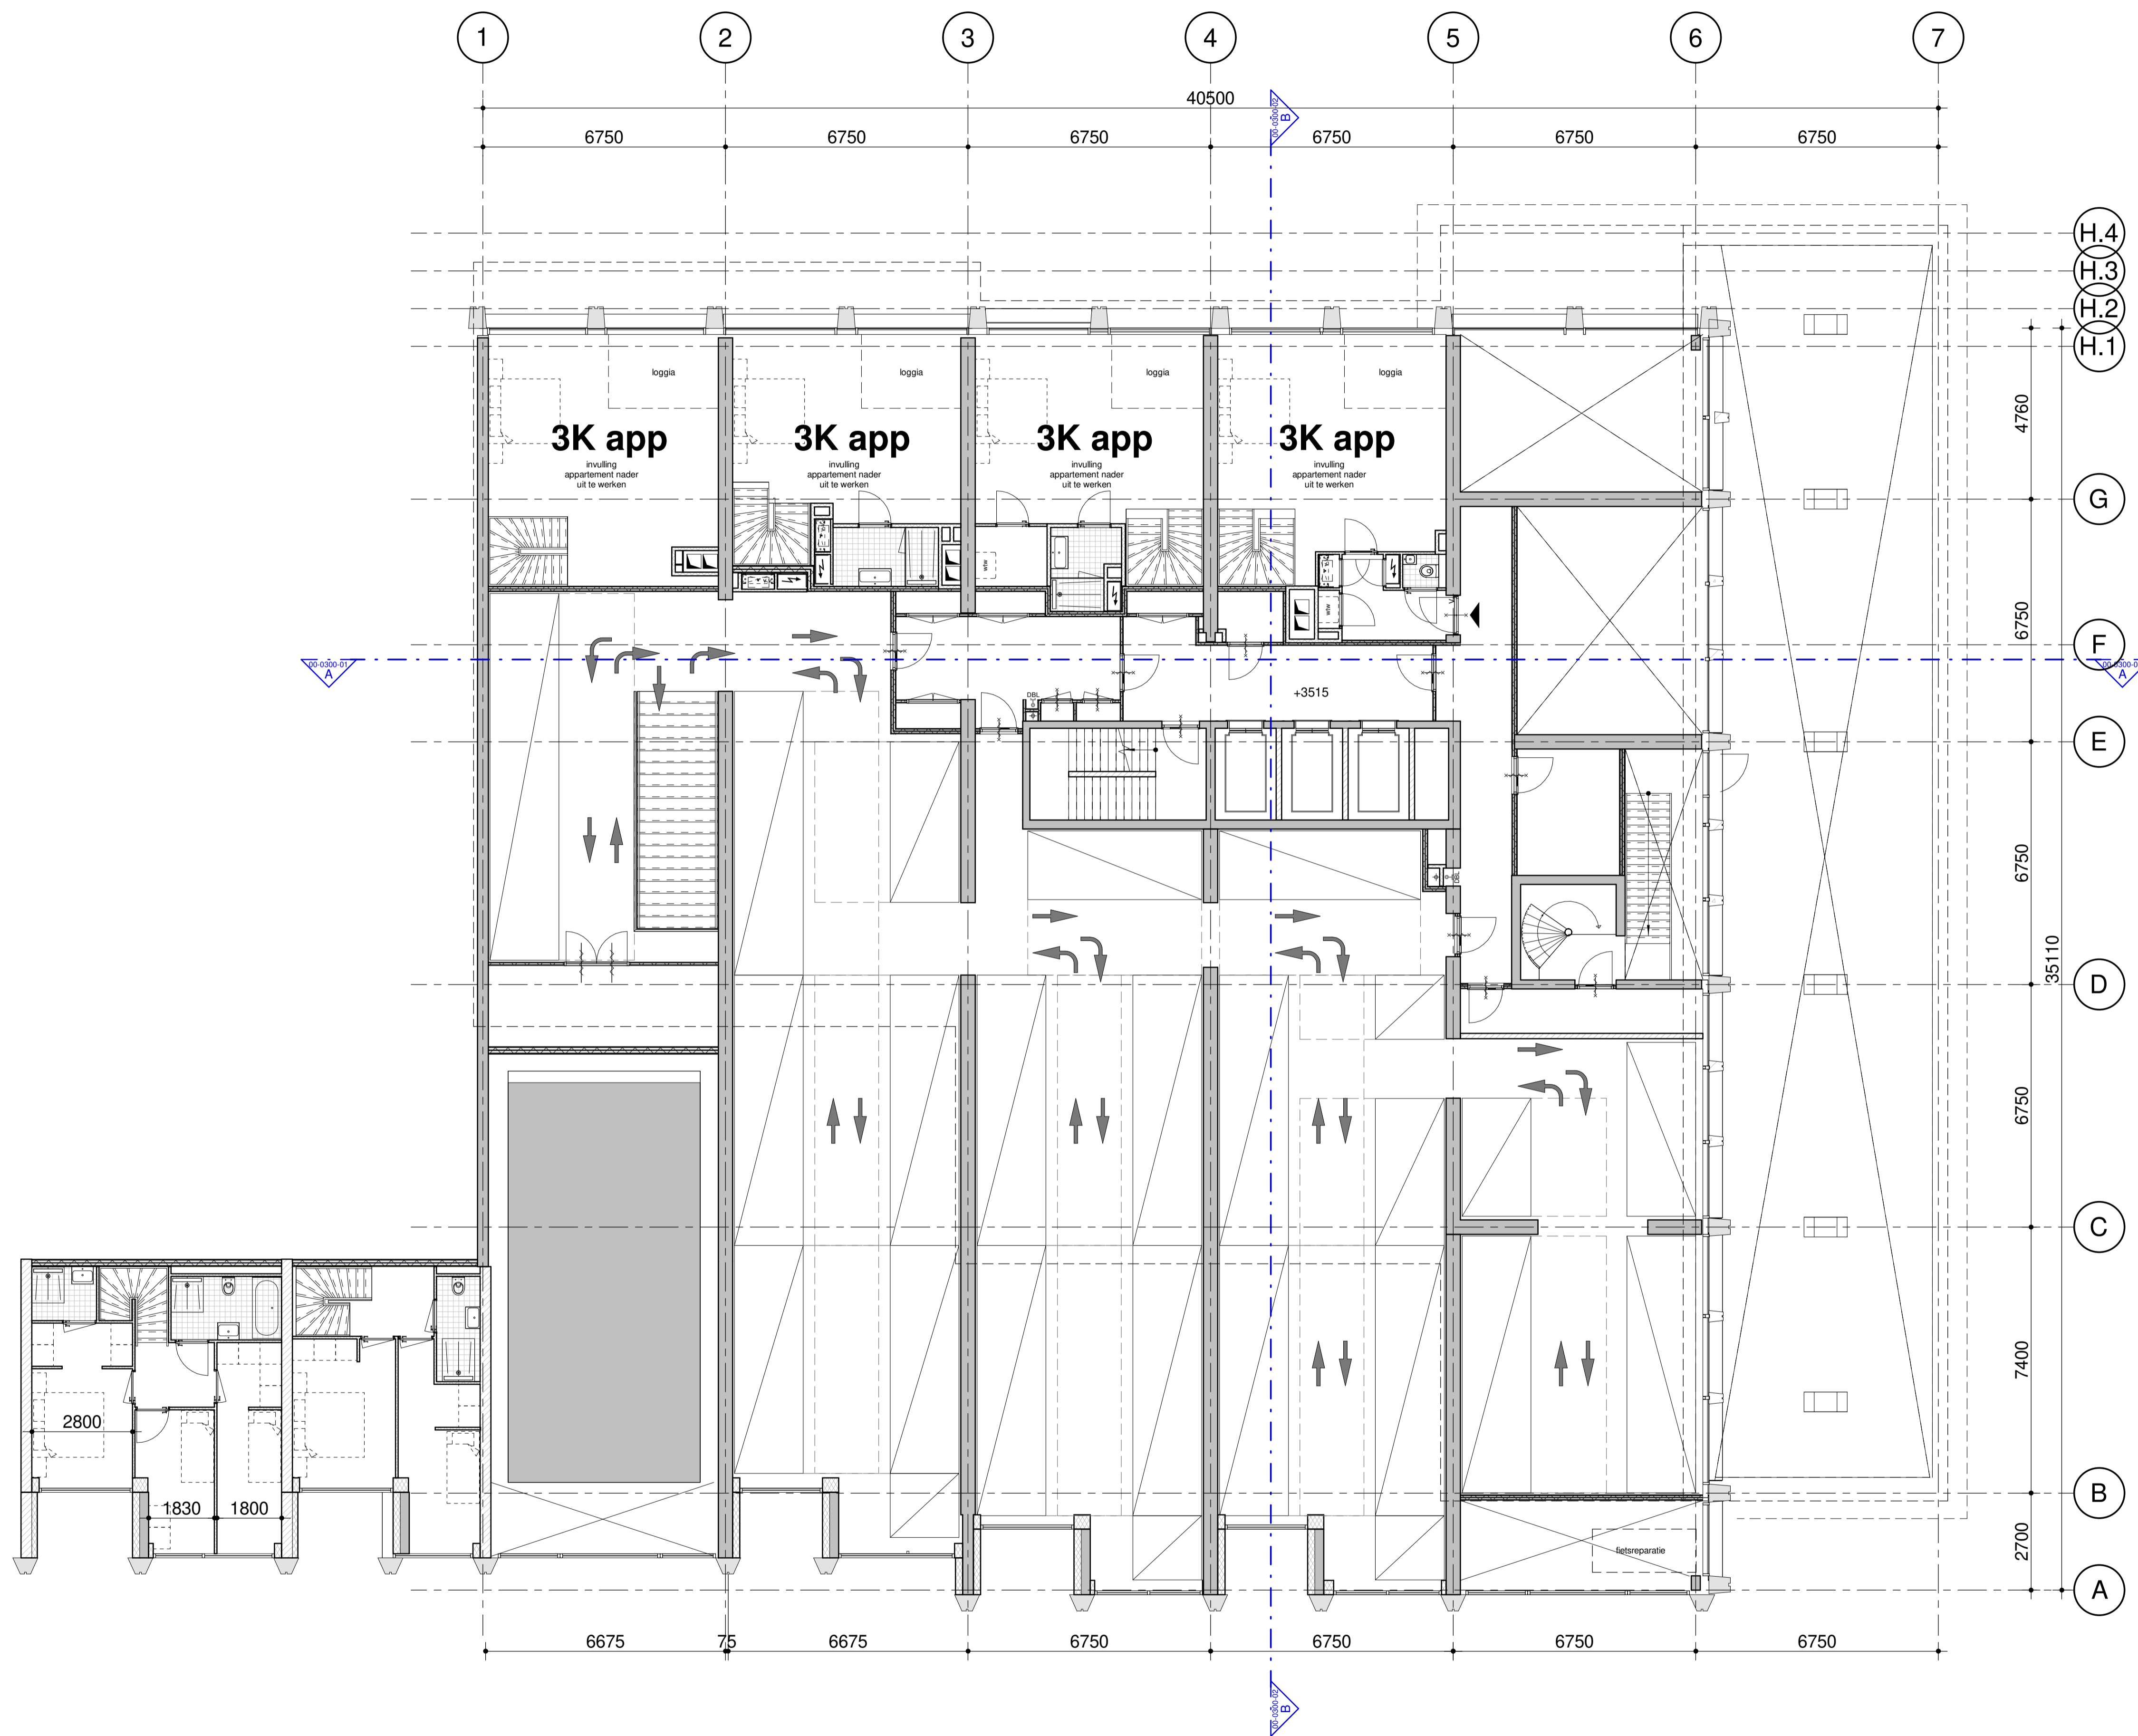

01 eerste verdieping
 schaal 1 : 100

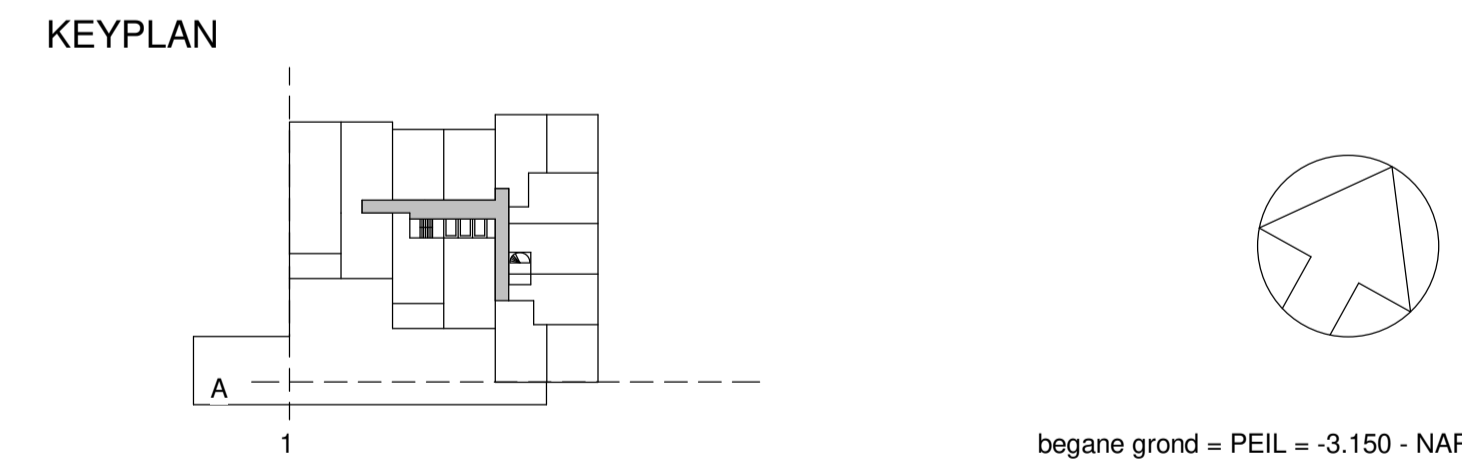

DEFINITIEF ONTWERP - FASE 1

NO	DATUM	GETEKEND	GECONTROLEERD


ZZDP ARCHITECTEN
Valscheerwade 37d 1055 CD Amsterdam
 T: 020 6471881 • E: zstp@zstp.nl • W: www.zstp.nl

Cambridge Towers
 Paalbergweg


ONDERDEEL
 1e Verdieping

DATUM	GETEKEND	GECONTROLEERD	SCHAAL	FORMAAT	STATUS
04-10-2024	GV / JB	JD	1 : 100	A1	Concept

PROJECTNUMMER	BOUWFASE	ONDERDEEL SF8 CODE-VOLGNUMMER	REVISE
2268---	DO	00-0100-01	

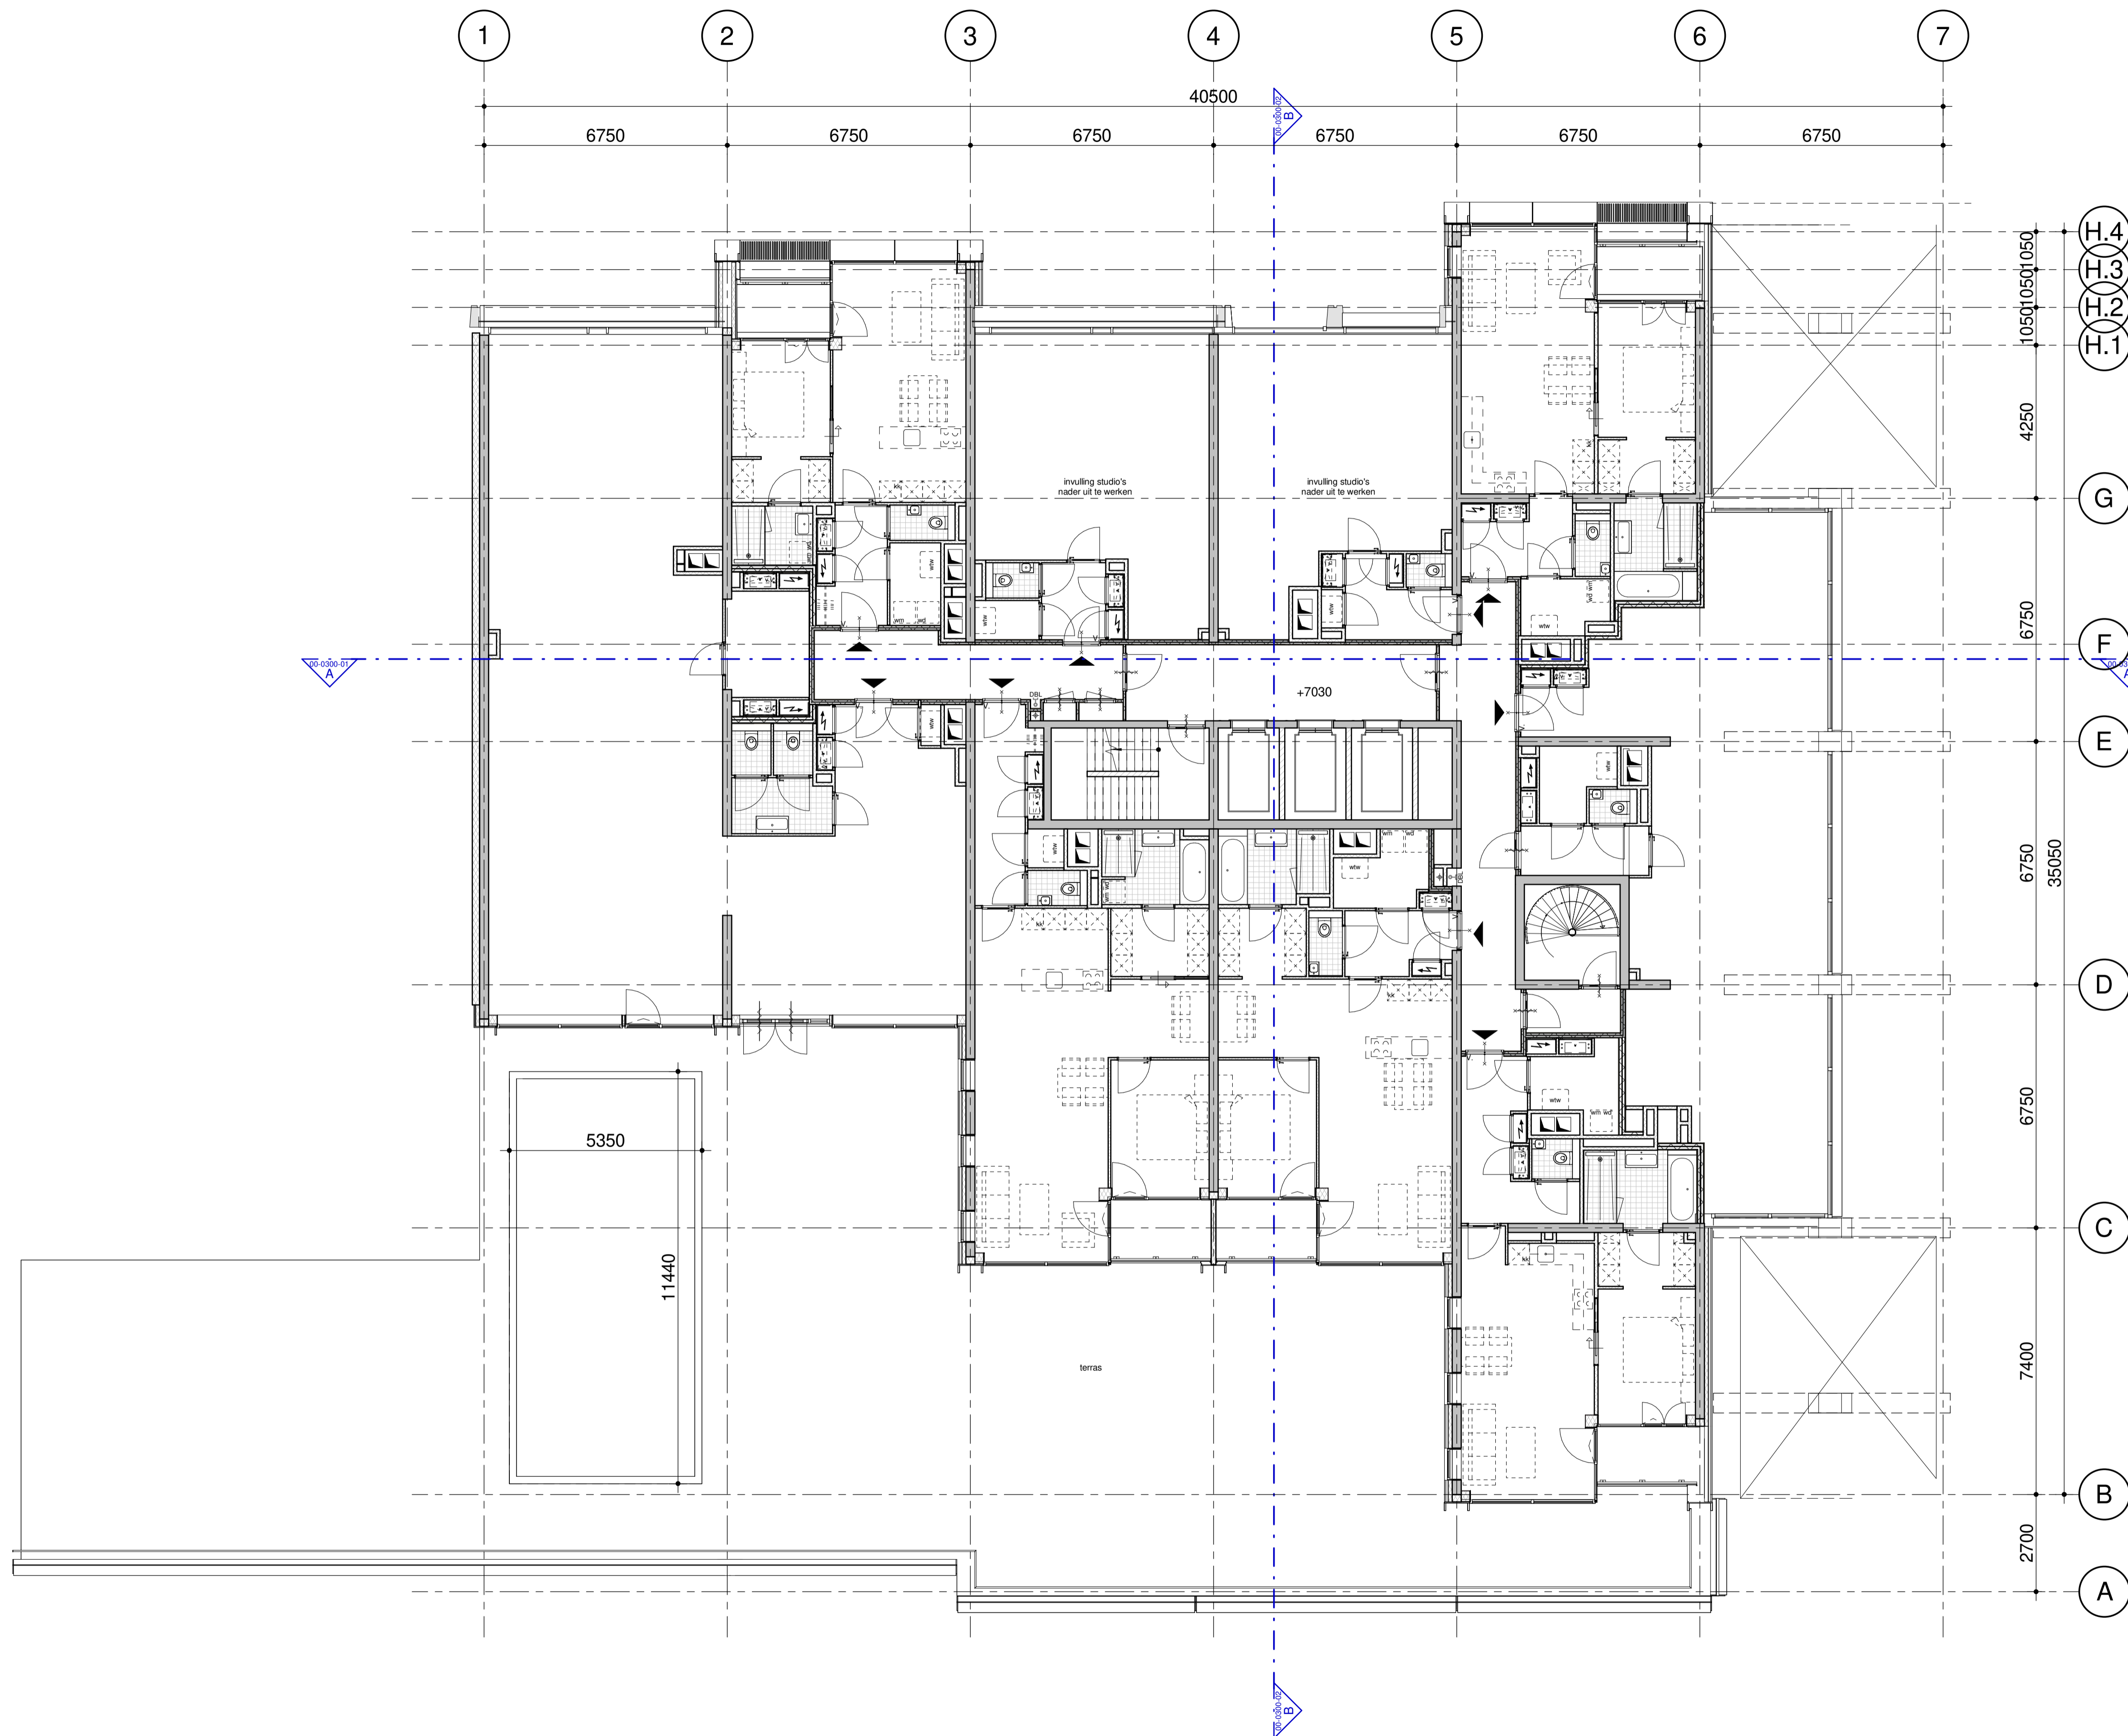

KEYPLAN

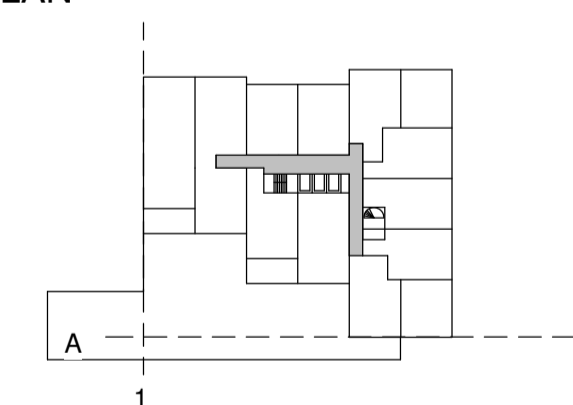

begane grond = PEIL = -3.150 - NAP

DEFINITIEF ONTWERP - FASE 1

NO	DATUM	GETEKEND	GECONTROLEERD

ZZDP ARCHITECTEN
Valschermeade 37d 1058 CD Amsterdam
T: 020-6471881 • E: zsd@zzdp.nl • W: www.zzdp.nl


Cambridge Towers
Paalbergweg

ONDERDEEL
2e Verdieping



DATUM	GETEKEND	GECONTROLEERD	SCHAAL	FORMAAT	STATUS
04-10-2024	GV / JB	JD	1 : 100	A1	Concept

PROJECTNUMMER	BOUWFASE	ONDERDEEL SFB CODE-VOLGNUMMER	REVISIE
2268---	DO	00-0100-02	

02 tweede verdieping
schaal 1 : 100

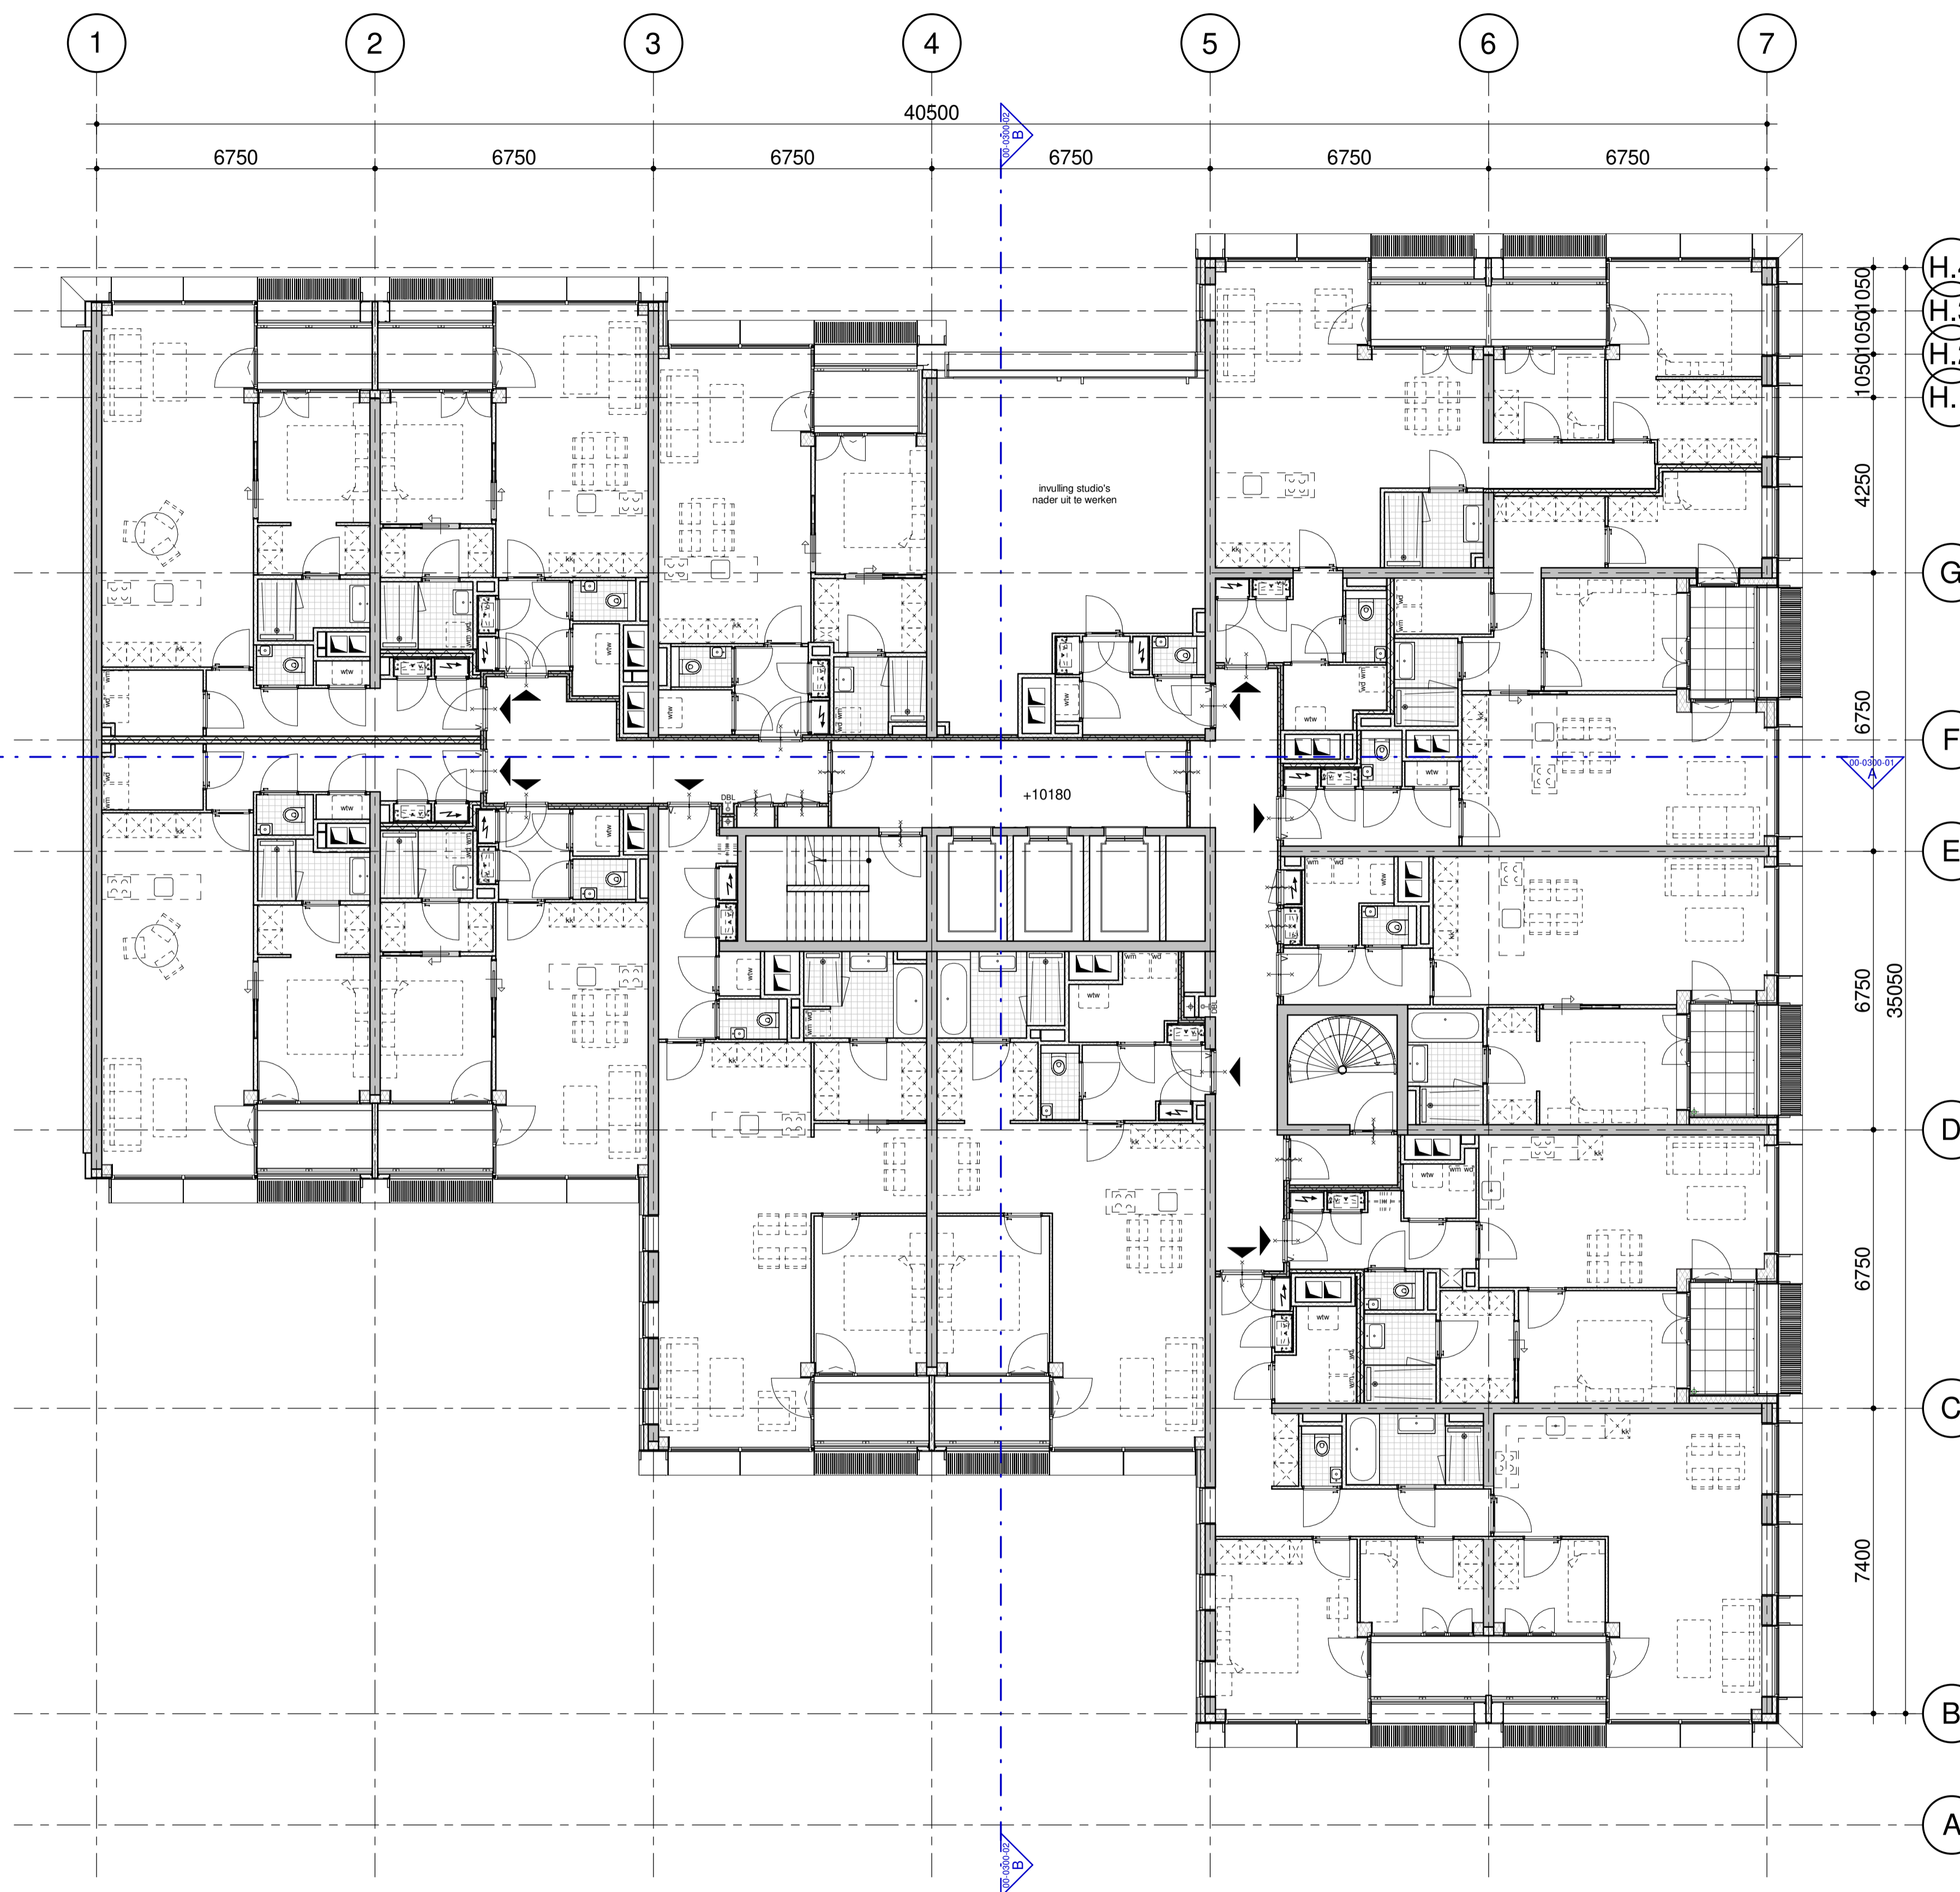

KEYPLAN

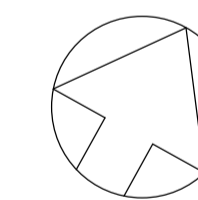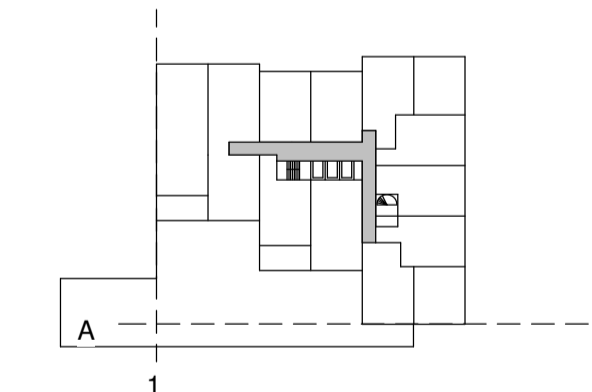

begane grond = PEIL = -3.150 - NAP

DEFINITIEF ONTWERP - FASE 1

NO	DATUM	GETEKEND	GECONTROLEERD

ZZDP ARCHITECTEN
 Valscheermade 37d 1055 CD Amsterdam
 T:020-6471881 • E:zzdp@zzdp.nl • W:www.zzdp.nl


Cambridge Towers
Paalbergweg

ONDERDEEL
3e Verdieping

DATUM	GETEKEND	GECONTROLEERD	SCHAAL	FORMAAT	STATUS
04-10-2024	GV / JB	JD	1 : 100	A1	Concept
PROJECTNUMMER	BOUWFASE	ONDERDEEL SFB CODE-VOLGNUMMER	REVISIE		
2268---	DO	00-0100-03			


03 derde verdieping

schaal 1 : 100

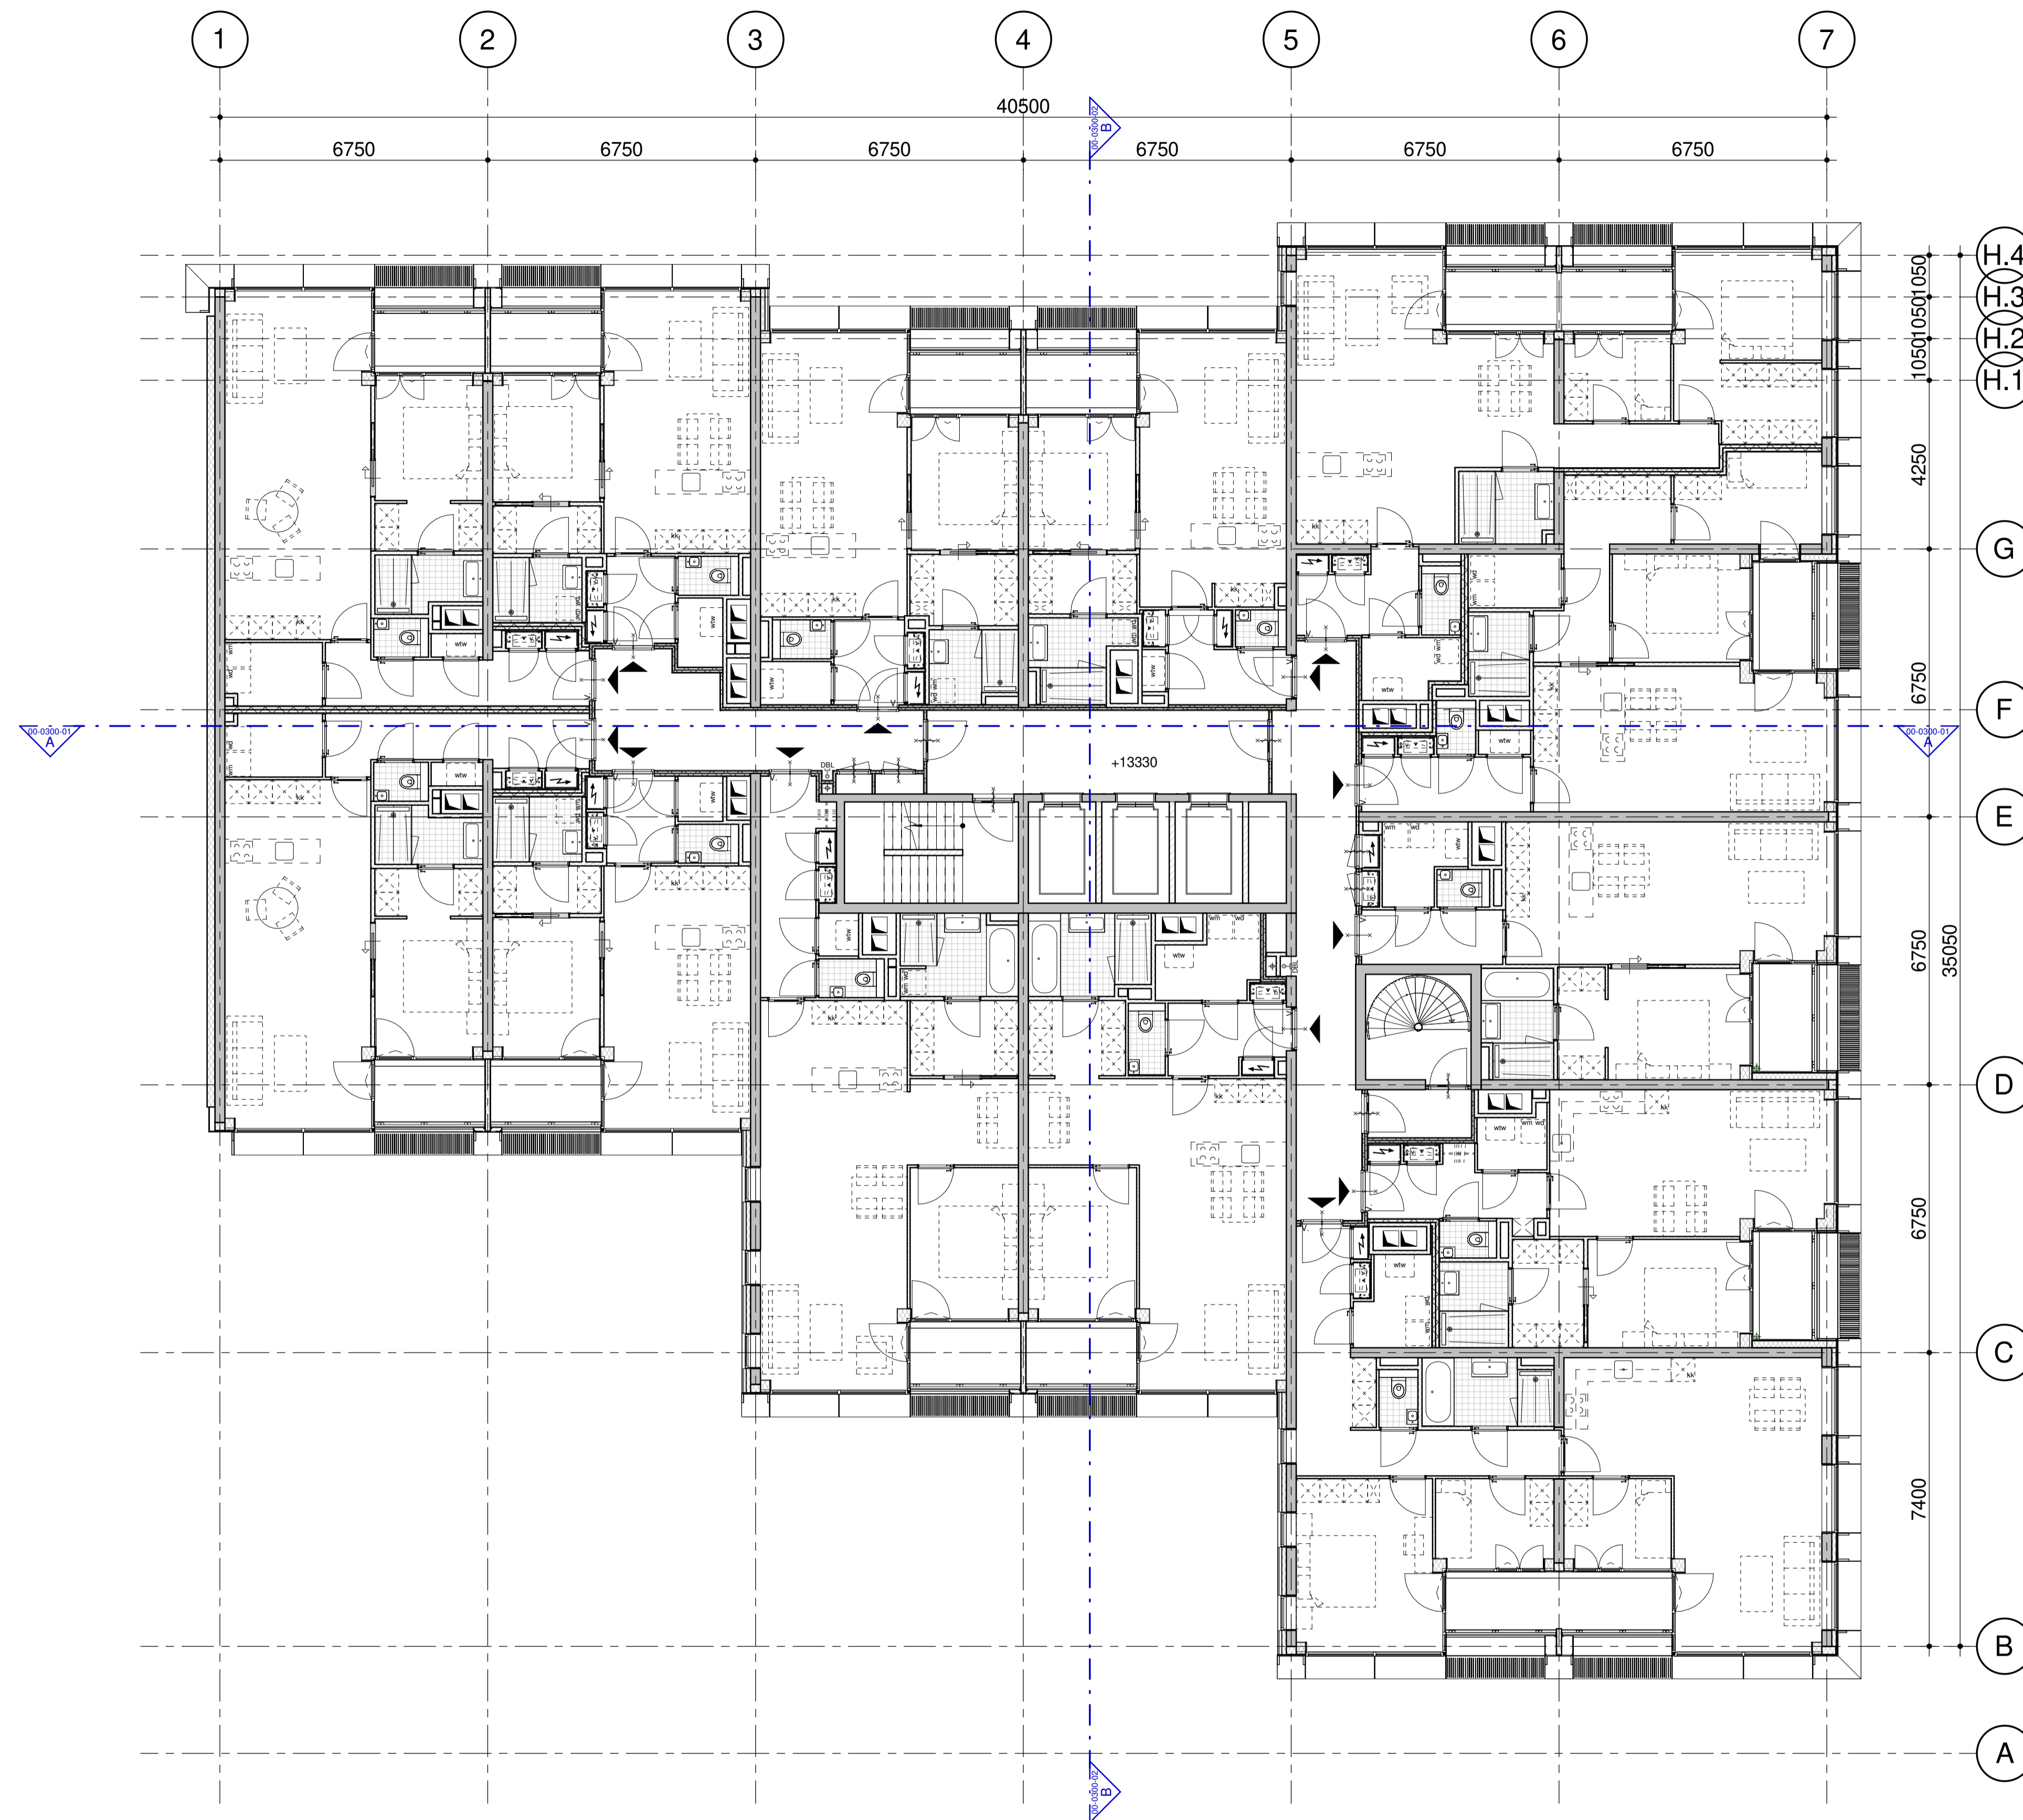

04 vierde verdieping
 schaal 1 : 100

KEYPLAN

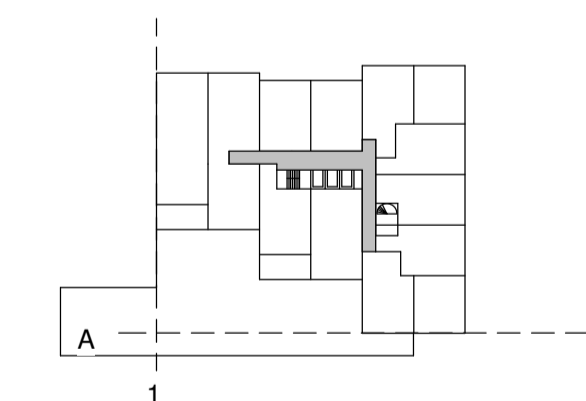

begane grond = PEIL = -3.150 - NAP

DEFINITIEF ONTWERP - FASE 1

NO	DATUM	GETEKEND	GECONTROLEERD


ZZDP ARCHITECTEN
 Valchermakade 37d 1055 CD Amsterdam
 T: 020 6471881 • E: zzdp@zzdp.nl • W: www.zzdp.nl

Cambridge Towers
 Paalbergweg



ONDERDEEL
 4e Verdieping

DATUM 04-10-2024	GETEKEND GV / JB	GECONTROLEERD JD	SCHAAL 1 : 100	FORMAAT A1	STATUS Concept
---------------------	---------------------	---------------------	-------------------	---------------	-------------------

PROJECTNUMMER 2268---	BOUWFASE DO	ONDERDEEL SFB CODE-VOLGNUMMER 00-0100-04
--------------------------	----------------	---

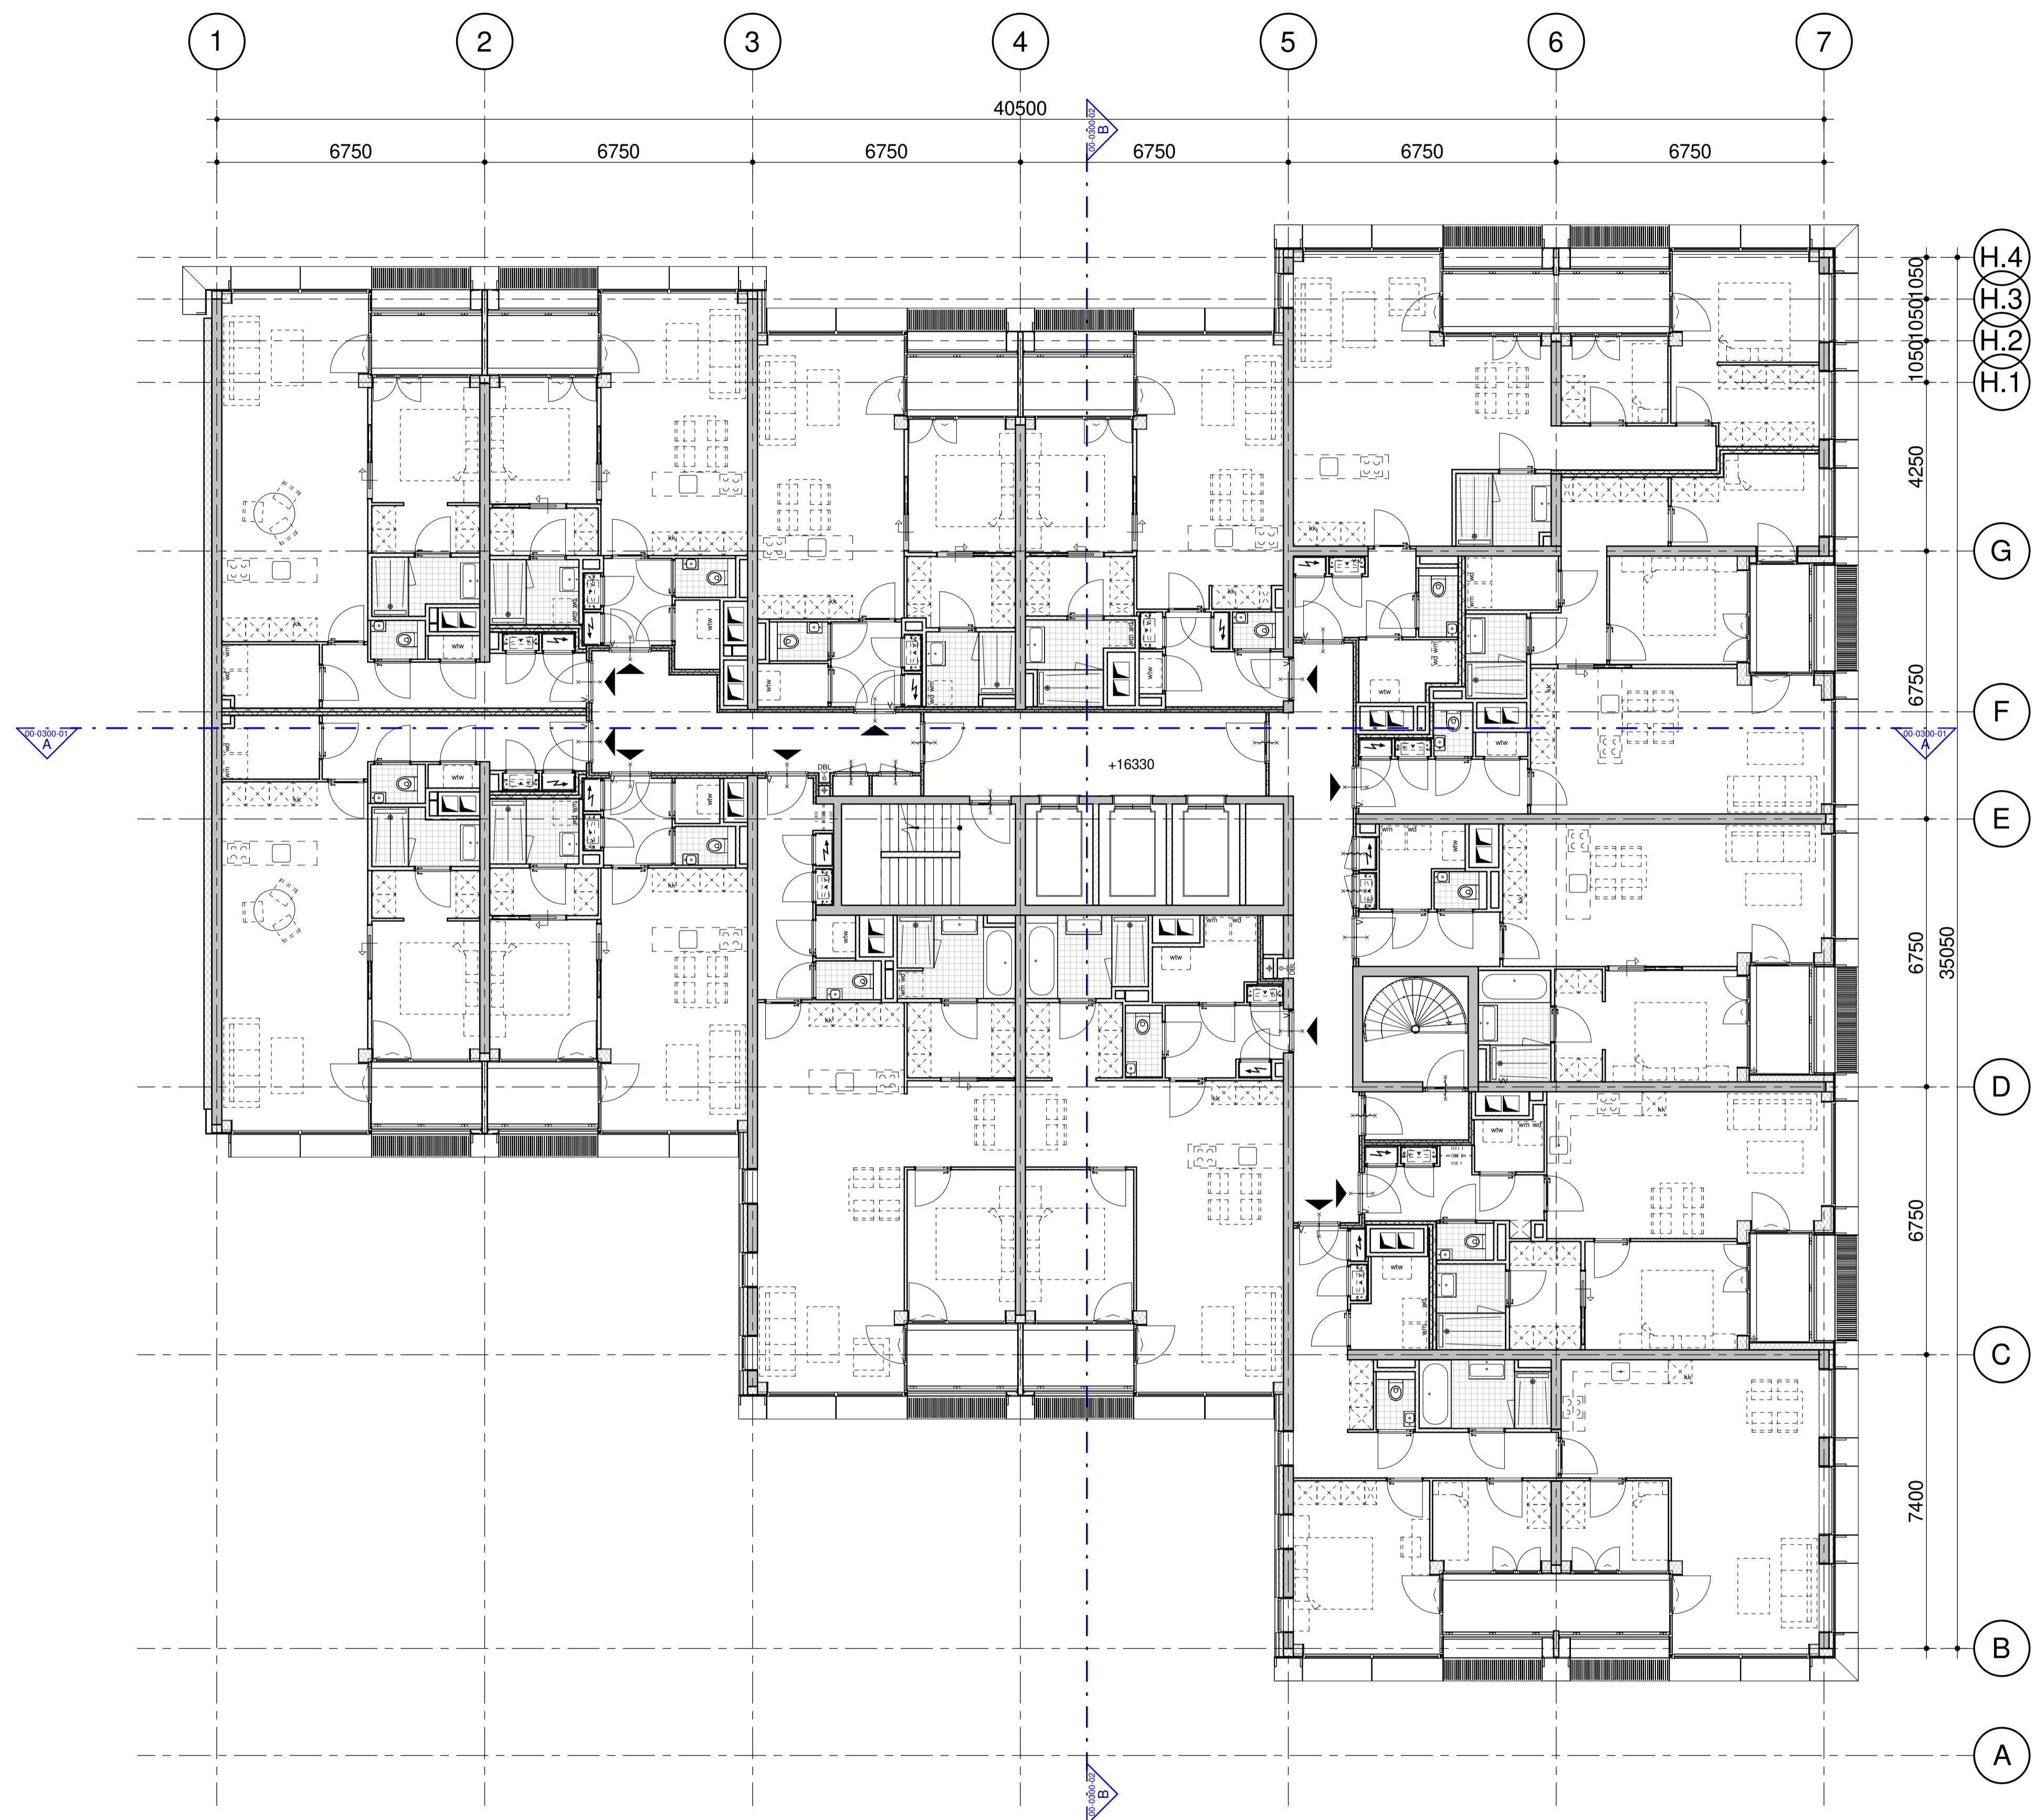

KEYPLAN

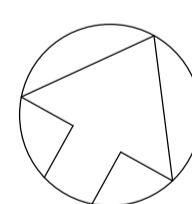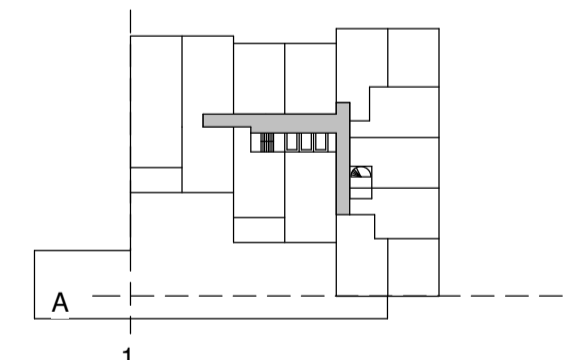

begane grond = PEIL = -3.150 - NAP

DEFINITIEF ONTWERP - FASE 1

NO	DATUM	GETEKEND	GECONTROLEERD

ZZDP ARCHITECTEN
Valschermkade 37d 1058 CD Amsterdam
 T: 020 6471881 • E: zzdp@zzdp.nl • W: www.zzdp.nl


Cambridge Towers
 Paalbergweg

ONDERDEEL
 5e Verdieping



DATUM	GETEKEND	GECONTROLEERD	SCHAAL	FORMAAT	STATUS
04-10-2024	GV / JB	JD	1 : 100	A1	Concept

PROJECTNUMMER	BOUWFASE	ONDERDEEL SFB CODE-VOLGNUMMER	REVISIE
2268---	DO	00-0100-05	

05 vijfde verdieping
 schaal 1 : 100

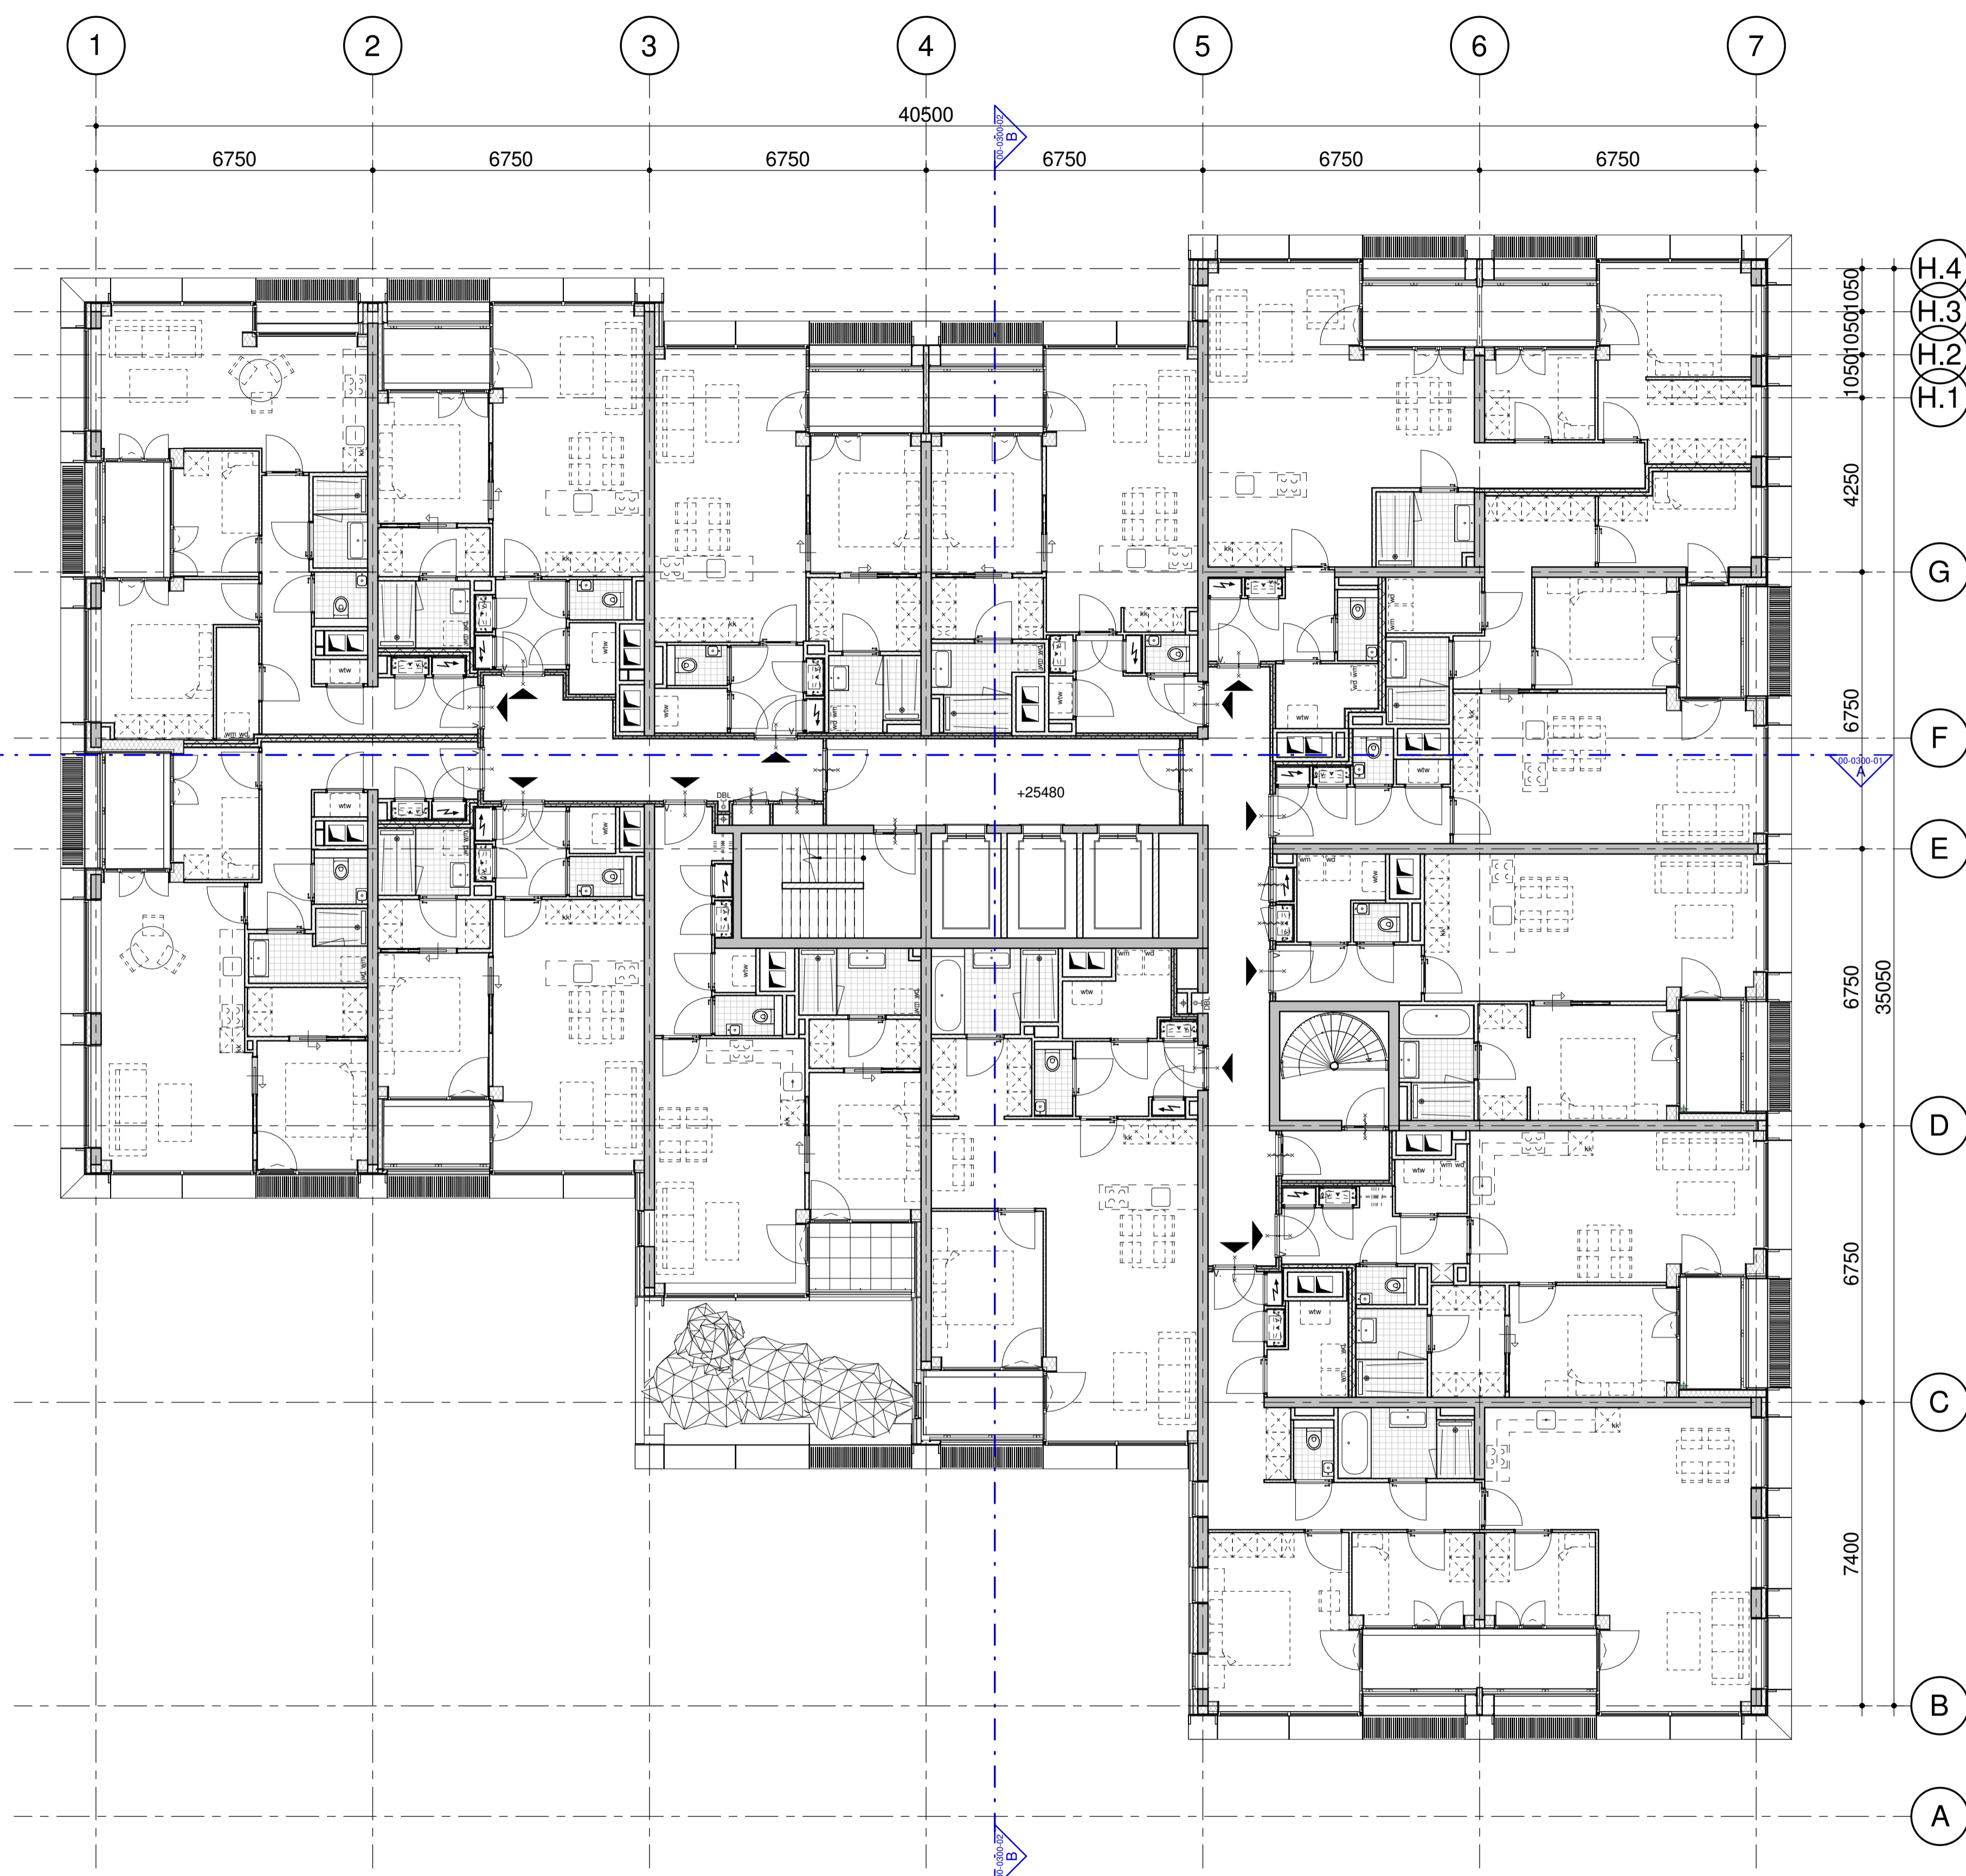

KEYPLAN

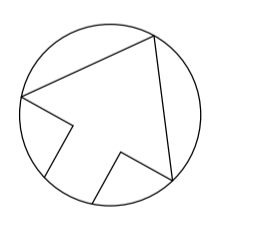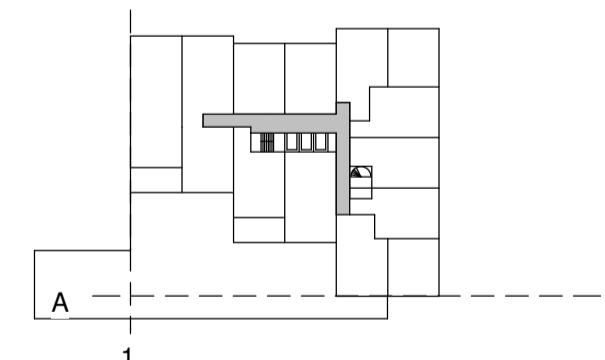

begane grond = PEIL = -3.150 - NAP

DEFINITIEF ONTWERP - FASE 1

NO	DATUM	GETEKEND	GECONTROLEERD

ZZDP ARCHITECTEN
Valschermkade 37d 1055 CD Amsterdam
T: 020 647 1881 • E: zzdp@zzdp.nl • W: www.zzdp.nl

Cambridge Towers
Paalbergweg

ONDERDEEL
8e Verdieping

DATUM 04-10-2024	GETEKEND GV / JB	GECONTROLEERD JD	SCHAAL 1 : 100	FORMAAT A1	STATUS Concept
PROJECTNUMMER 2268---	BOUWFASE DO	ONDERDEEL SFB CODE-VOLGNUMMER 00-0100-08	REVISIE		


2268--- DO 00-0100-08

08 achtste verdieping
schaal 1 : 100



09 negende verdieping
 schaal 1 : 100

KEYPLAN

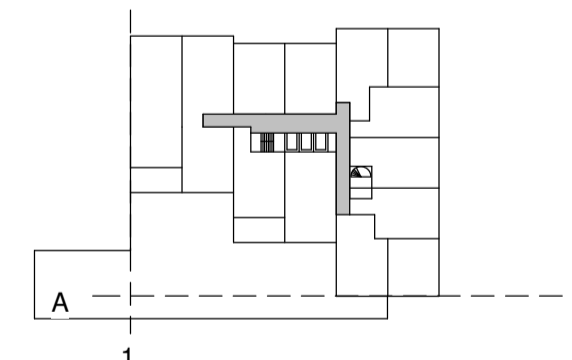

begane grond = PEIL = -3.150 - NAP


DEFINITIEF ONTWERP - FASE 1

NO	DATUM	GETEKEND	GECONTROLEERD

ZZDPARCHITECTEN
 Valschermkade 37d 1055 CD Amsterdam
 T: 020 6471881 • E: zsd@zzdp.nl • W: www.zzdp.nl


Cambridge Towers
 Paalbergweg
 ONDERDEEL
 9e Verdieping

DATUM	GETEKEND	GECONTROLEERD	SCHAAL	FORMAAT	STATUS
04-10-2024	GV / JB	JD	1 : 100	A1	Concept
PROJECTNUMMER		BOUWFASE		ONDERDEEL SFB CODE-VOLGNUMMER	
2268---		DO		00-0100-09	
Revisie		Revisie		Revisie	

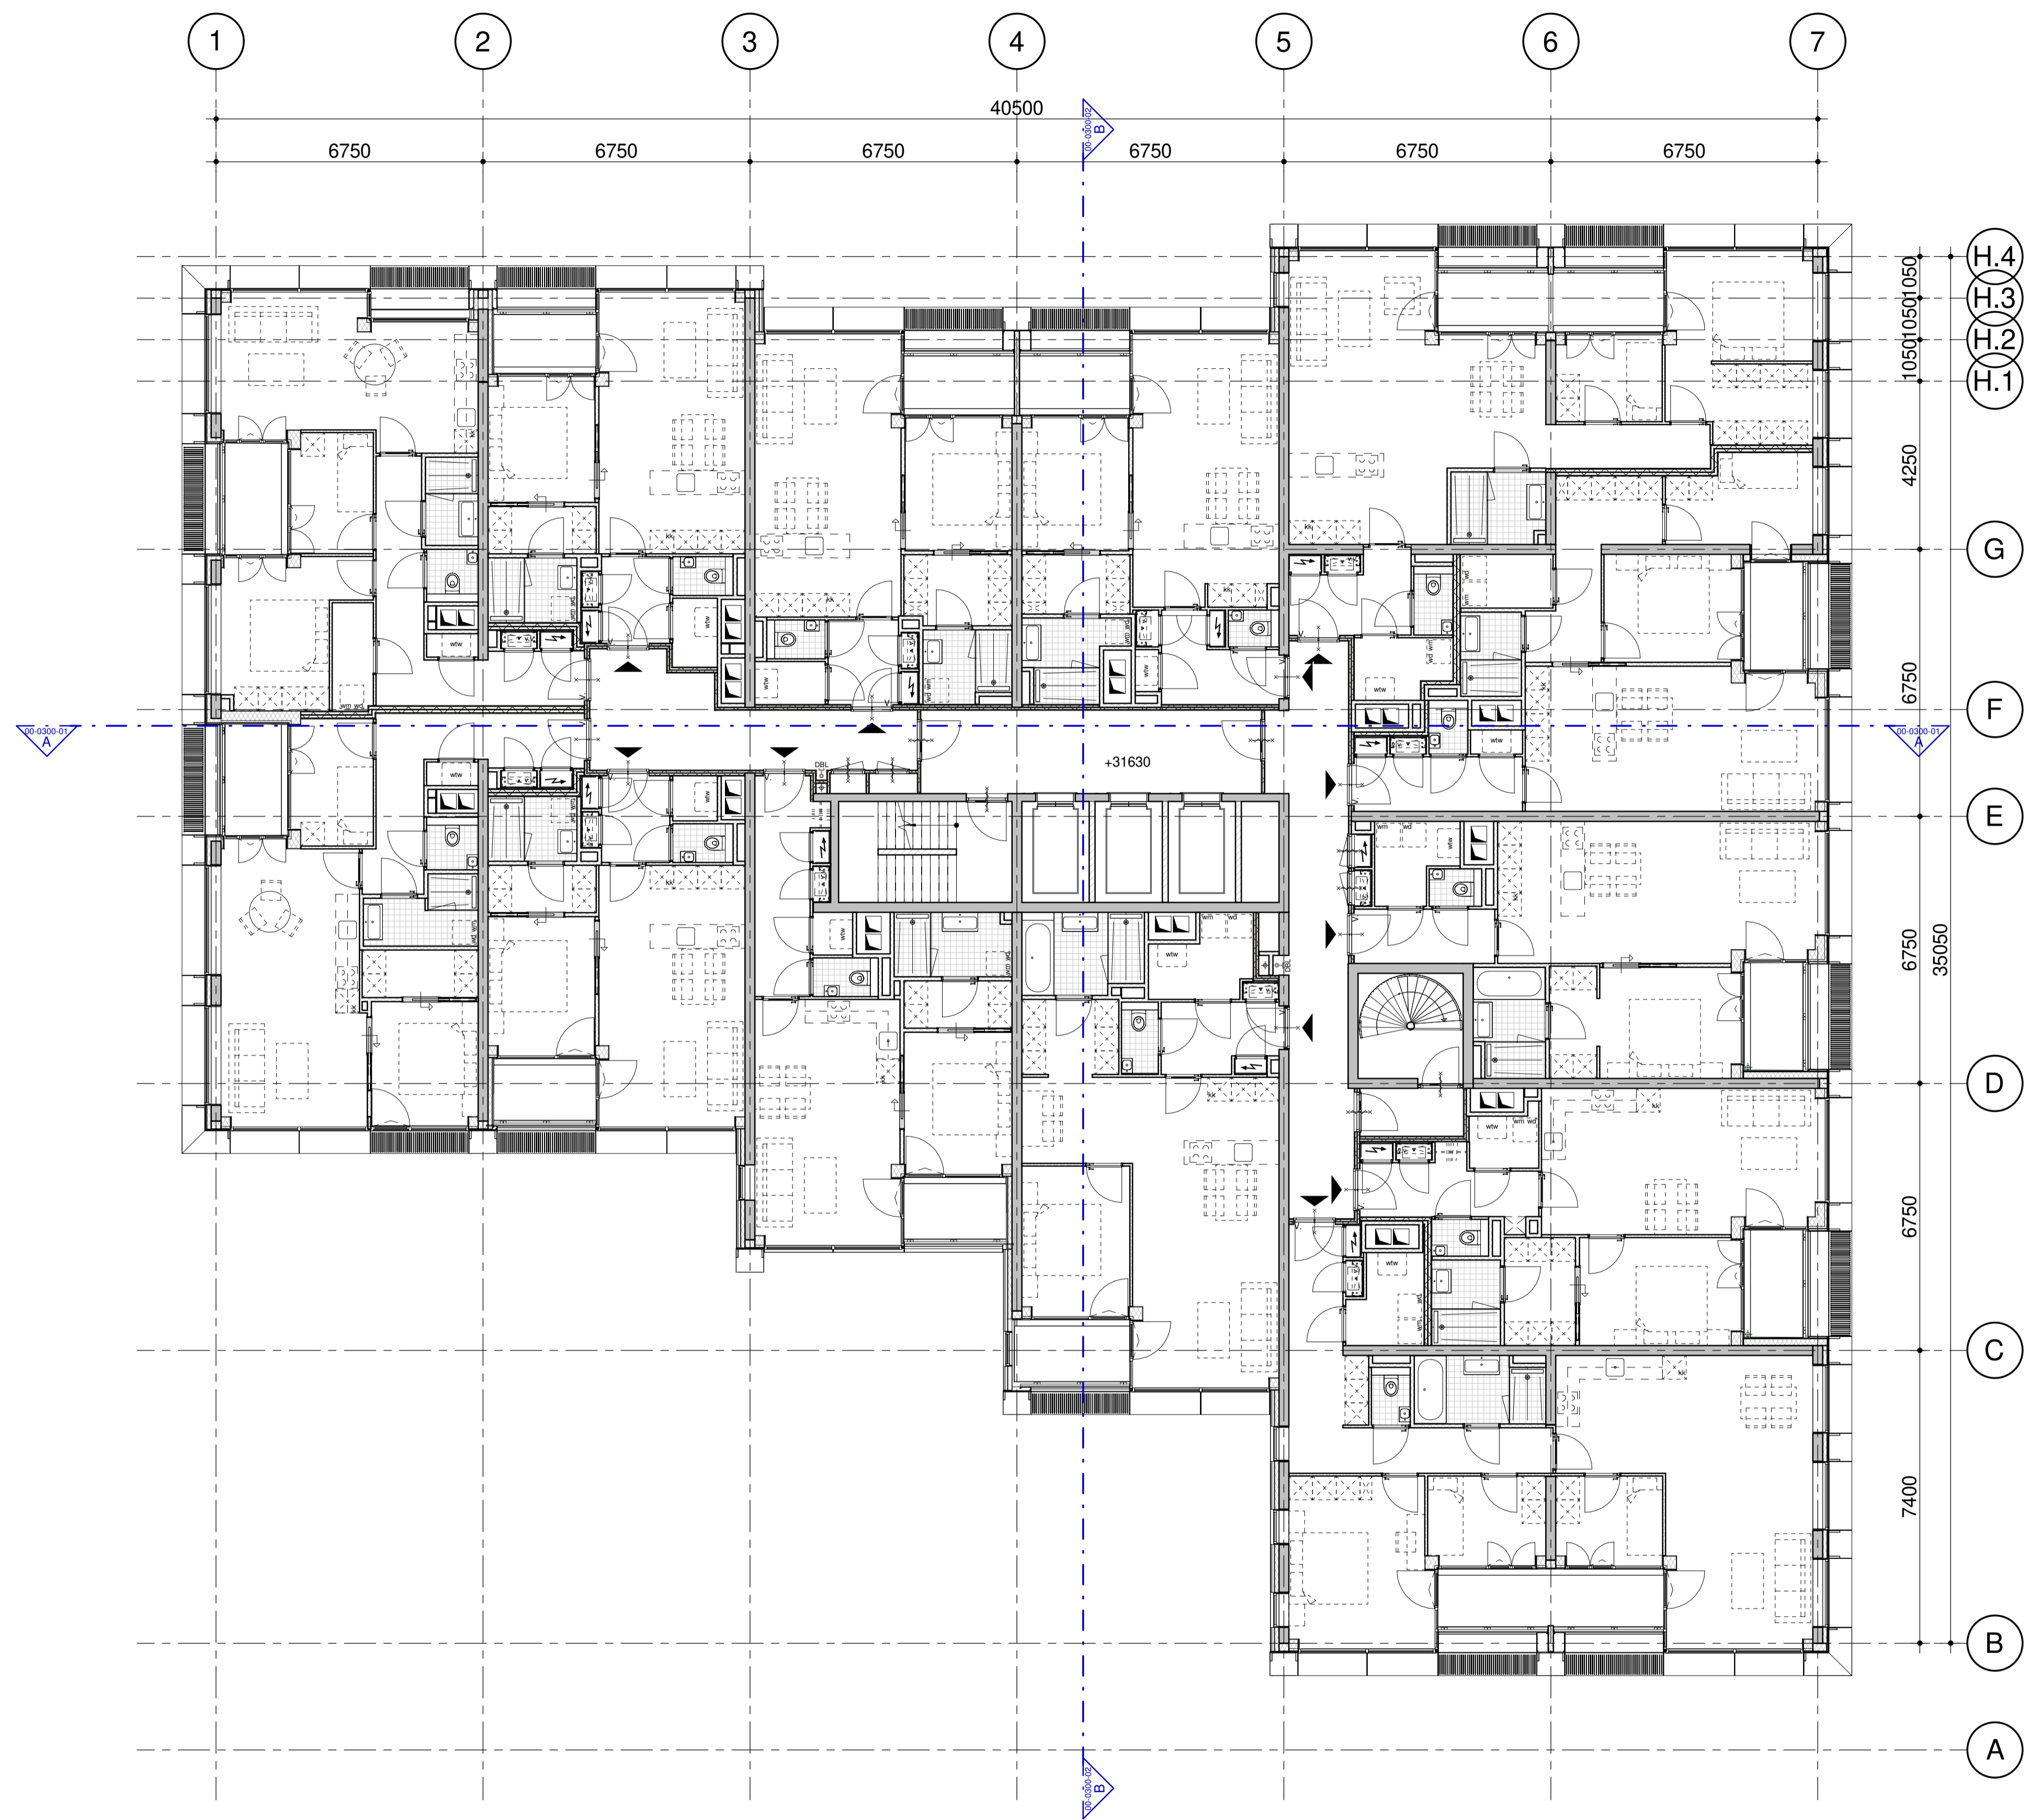

10 tiende verdieping
 schaal 1 : 100

KEYPLAN

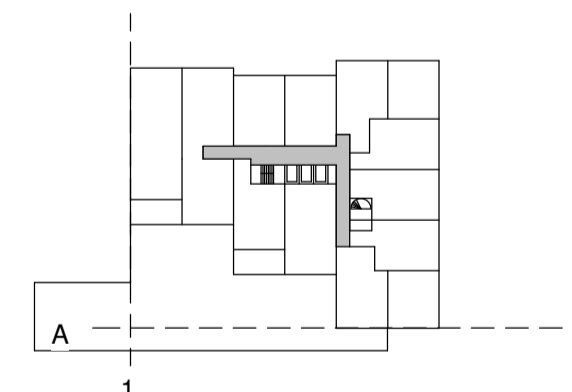

begane grond = PEIL = -3.150 - NAP

DEFINITIEF ONTWERP - FASE 1

NO	DATUM	GETEKEND	GECONTROLEERD

ZZDP ARCHITECTEN
 Valchermakade 37d 1055 CD Amsterdam
 T: 020 6471881 • E: zzdp@zzdp.nl • W: www.zzdp.nl

Cambridge Towers
 Paalbergweg


ONDERDEEL
 10e Verdieping

DATUM 04-10-2024	GETEKEND GV / JB	GECONTROLEERD JD	SCHAAL 1 : 100	FORMAAT A1	STATUS Concept
---------------------	---------------------	---------------------	-------------------	---------------	-------------------

PROJECTNUMMER 2268---	BOUWFASE DO	ONDERDEEL SFB CODE-VOLGNUMMER 00-0100-10
--------------------------	----------------	---



KEYPLAN

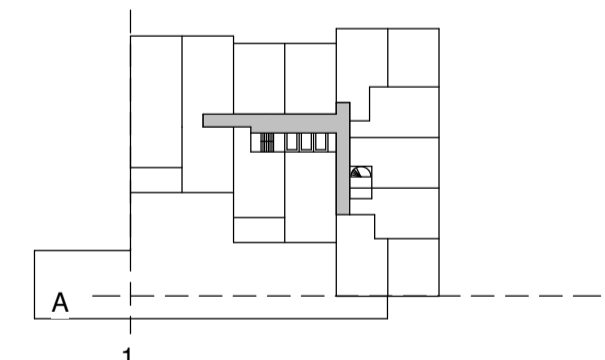

begane grond = PEIL = -3.150 - NAP

DEFINITIEF ONTWERP - FASE 1

NO	DATUM	GETEKEND	GECONTROLEERD

ZZDP ARCHITECTEN
 Valchermakade 37d 1055 CD Amsterdam
 T:020-6471881 • E:zzdp@zzdp.nl • W:www.zzdp.nl


Cambridge Towers
 Paalbergweg

ONDERDEEL
 11e Verdieping

DATUM	GETEKEND	GECONTROLEERD	SCHAAL	FORMAAT	STATUS
04-10-2024	GV / JB	JD	1 : 100	A1	Concept


PROJECTNUMMER	BOUWFASE	ONDERDEEL SFB CODE-VOLGNUMMER	REVISIE
2268---	DO	00-0100-11	

11 elfde verdieping
 schaal 1 : 100

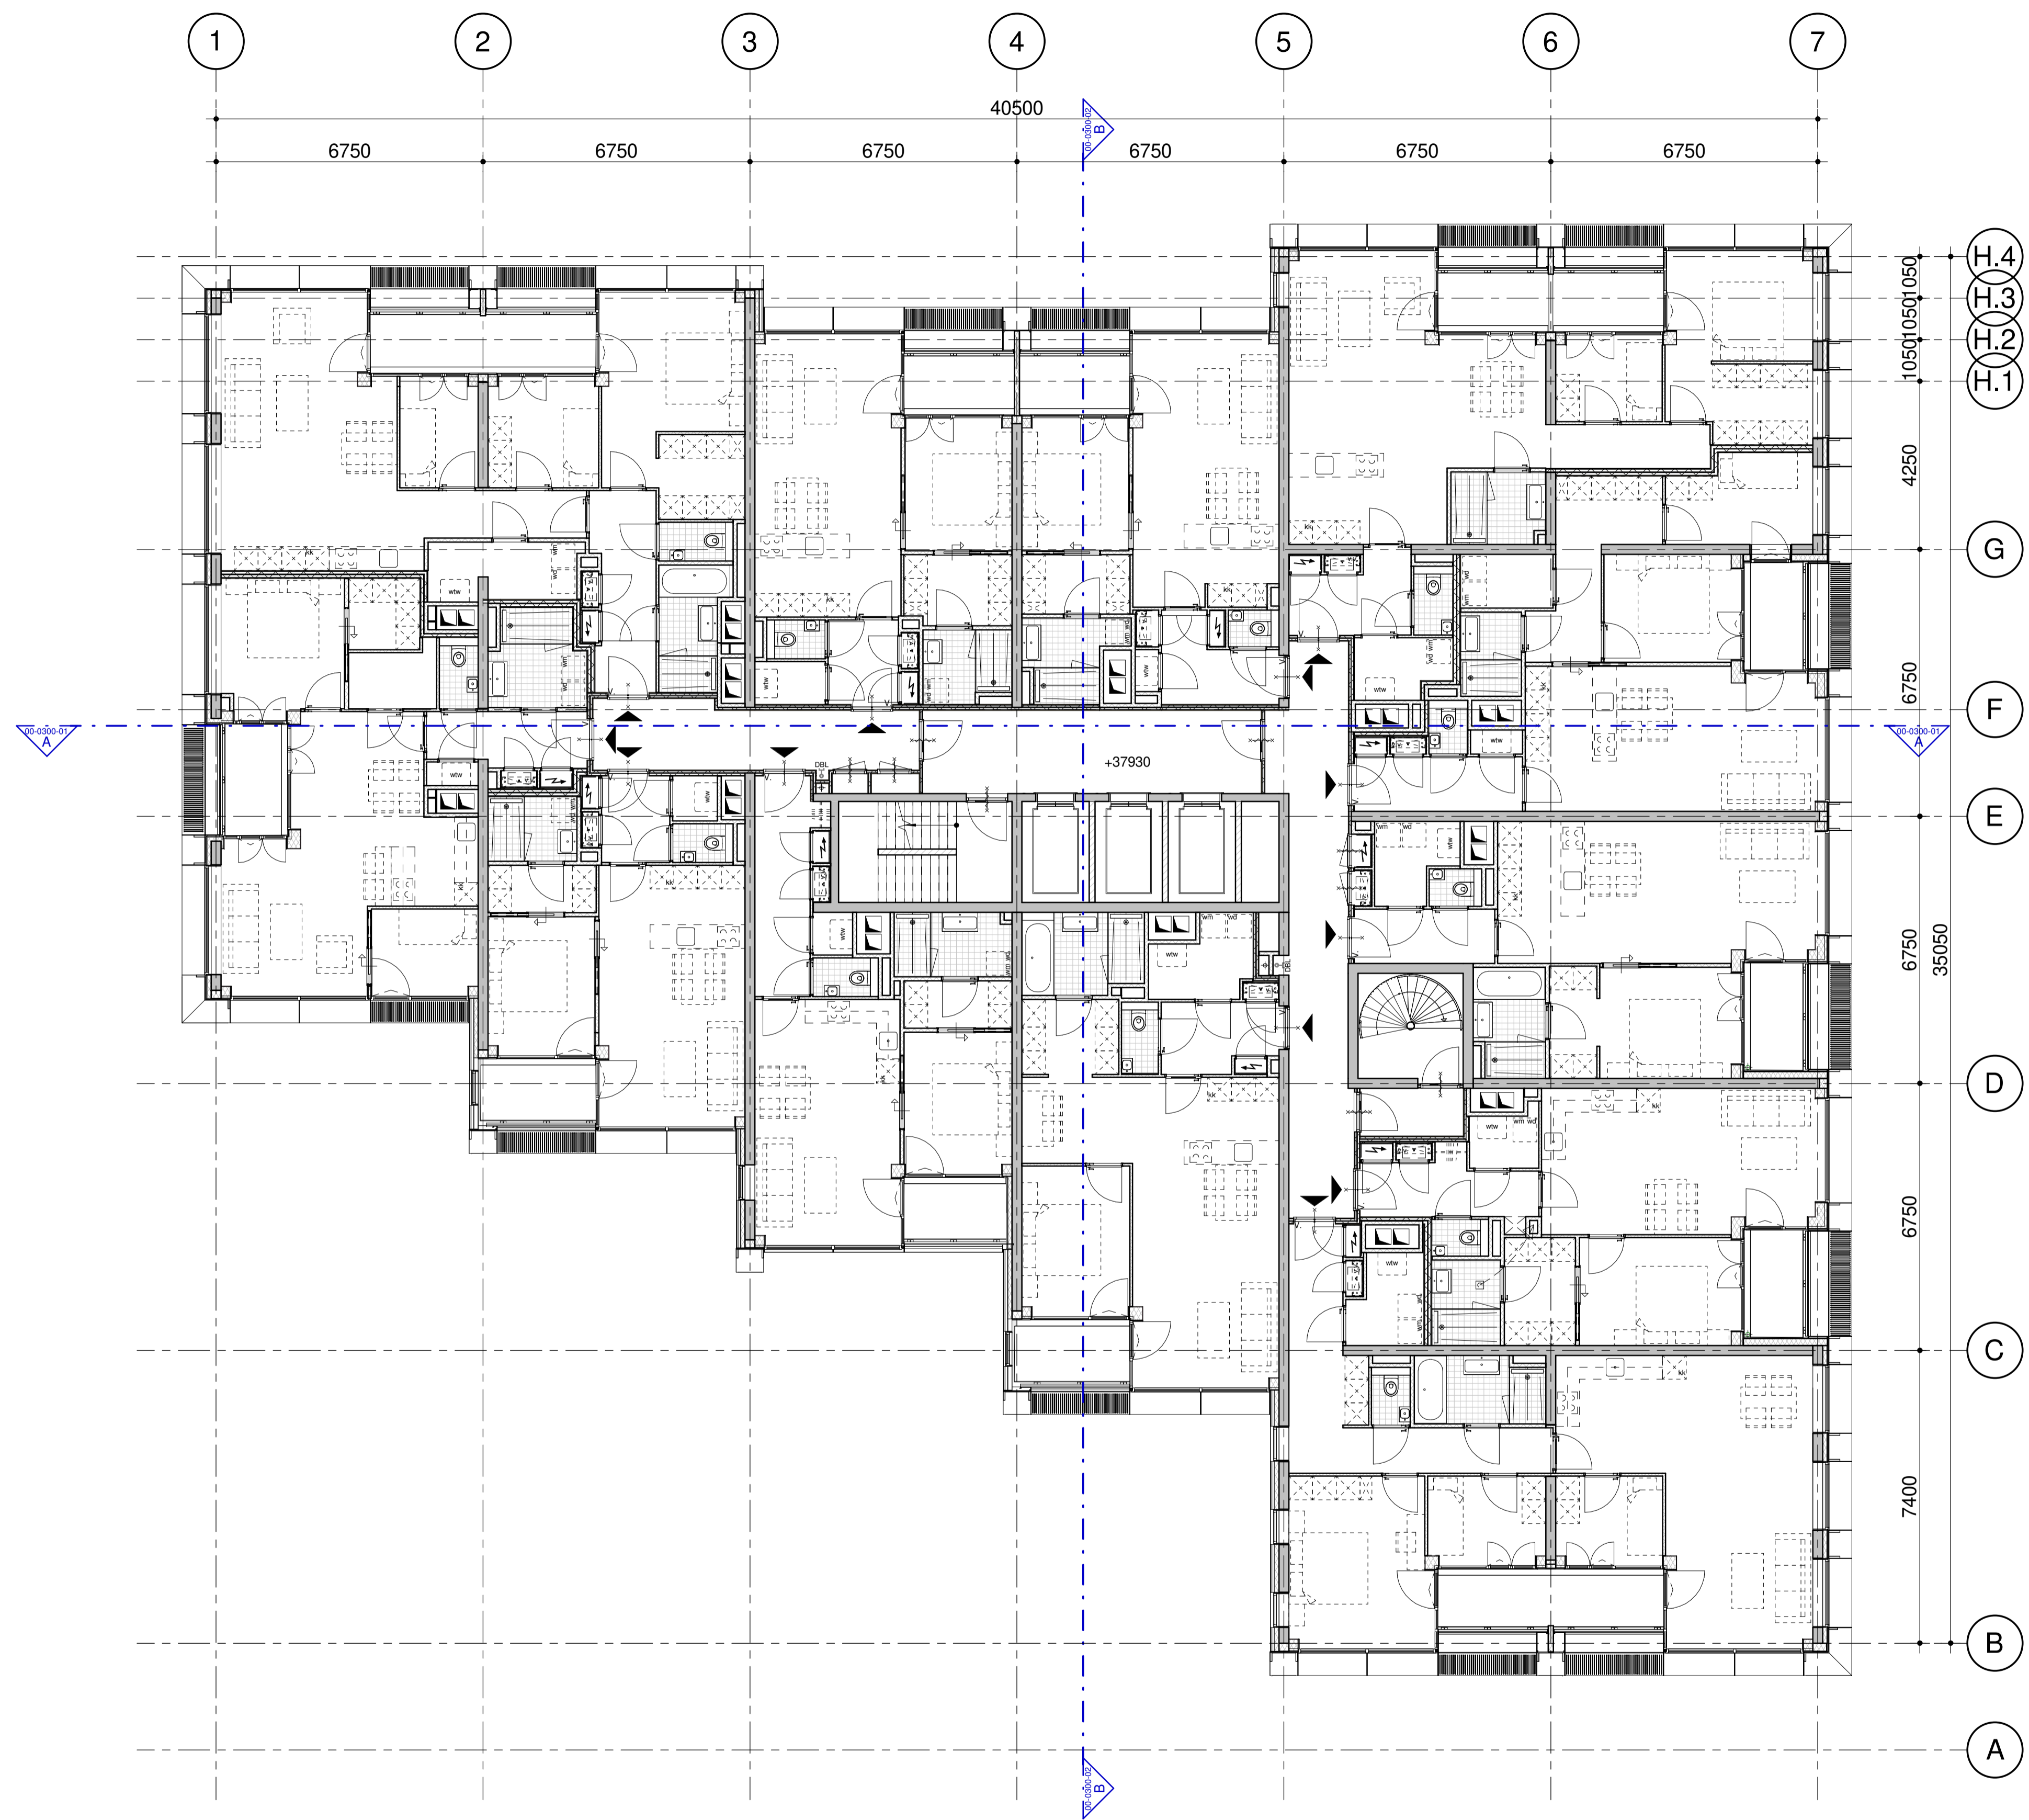

12 twaalfde verdieping
 schaal 1 : 100

KEYPLAN

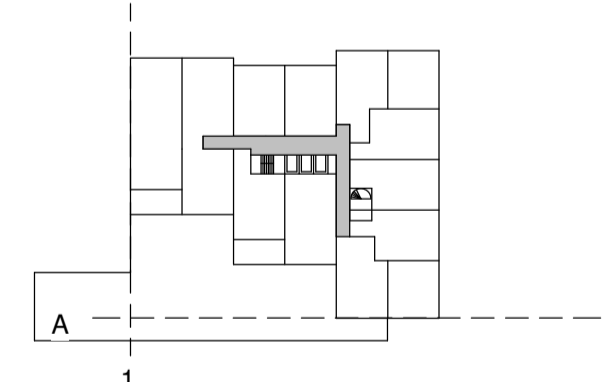

begane grond = PEIL = -3.150 - NAP

DEFINITIEF ONTWERP - FASE 1

NO	DATUM	GETEKEND	GECONTROLEERD


ZZDP ARCHITECTEN
 Valischorade 37d 1059 CD Amsterdam
 T: 020 6471881 • E: zzdp@zzdp.nl • W: www.zzdp.nl

Cambridge Towers
 Paalbergweg

ONDERDEEL
 12e Verdieping



DATUM	GETEKEND	GECONTROLEERD	SCHAAL	FORMAAT	STATUS
04-10-2024	GV / JB	JD	1 : 100	A1	Concept

PROJECTNUMMER	BOUWFASE	ONDERDEEL SFB CODE-VOLGNUMMER	REVISIE
2268---	DO	00-0100-12	

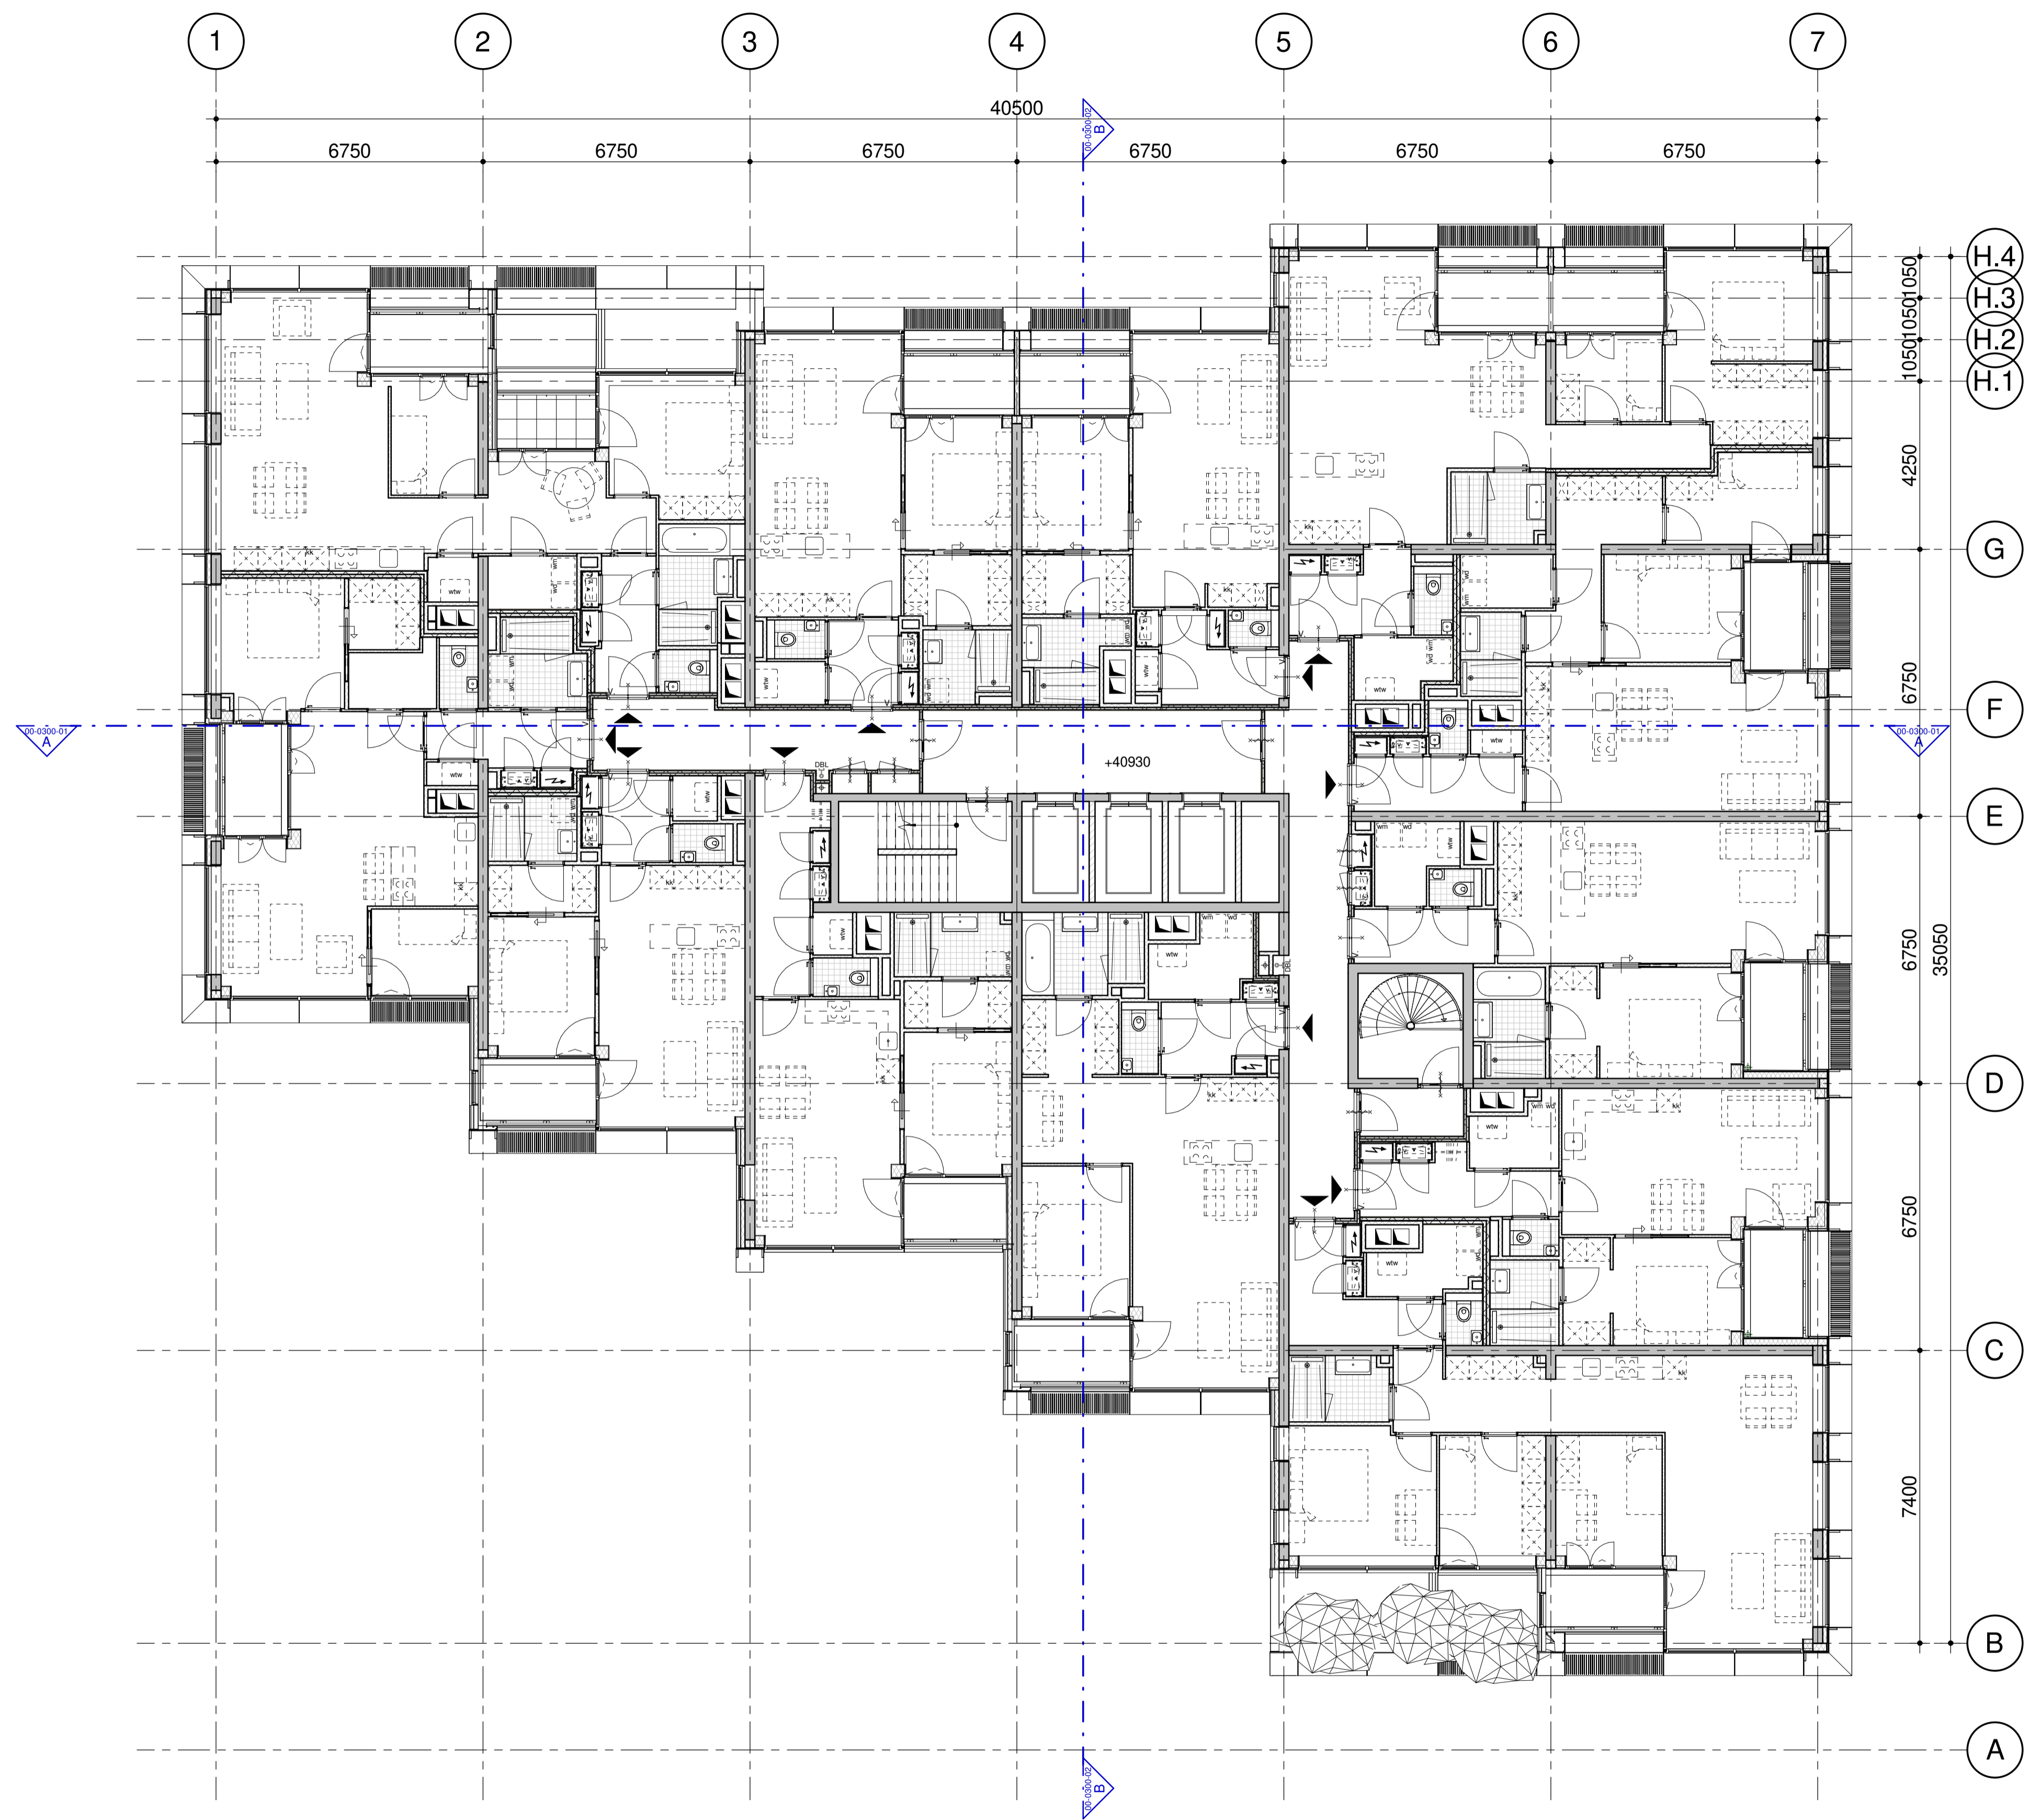

13 dertiende verdieping
 schaal 1 : 100

KEYPLAN

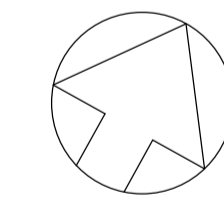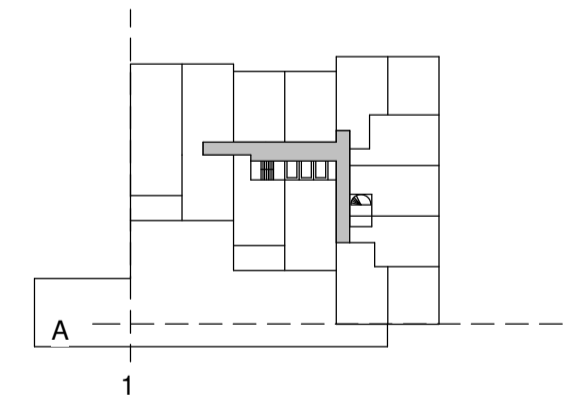

begane grond = PEIL = -3.150 - NAP

DEFINITIEF ONTWERP - FASE 1

NO	DATUM	GETEKEND	GECONTROLEERD

ZZDP ARCHITECTEN
 Valischaalsekade 37d 1055 CD Amsterdam
 T: 020 6471881 • E: zzdp@zzdp.nl • W: www.zzdp.nl

Cambridge Towers
 Paalbergweg


ONDERDEEL
 13e Verdieping

DATUM	GETEKEND	GECONTROLEERD	SCHAAL	FORMAAT	STATUS
04-10-2024	GV / JB	JD	1 : 100	A1	Concept

PROJECTNUMMER	BOUWFASE	ONDERDEEL SFB CODE-VOLGNUMMER	REVISIE
2268---	DO	00-0100-13	



KEYPLAN

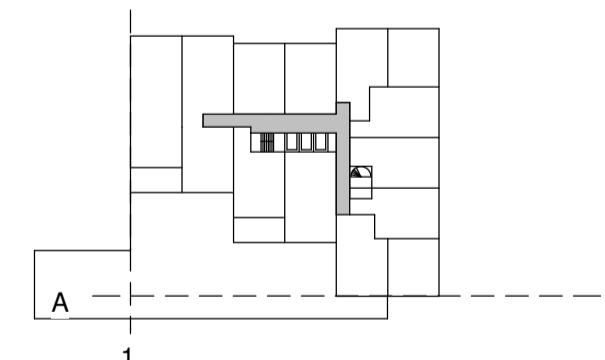

begane grond = PEIL = -3.150 - NAP

DEFINITIEF ONTWERP - FASE 1

NO	DATUM	GETEKEND	GECONTROLEERD

ZZDP ARCHITECTEN
Valschermkade 37d 1055 CD Amsterdam
 T:020-6471881 • E:zzdp@zzdp.nl • W:www.zzdp.nl

Cambridge Towers
 Paalbergweg

ONDERDEEL
 14e Verdieping

DATUM	GETEKEND	GECONTROLEERD	SCHAAL	FORMAAT	STATUS
04-10-2024	GV / JB	JD	1 : 100	A1	Concept
PROJECTNUMMER	BOUWFASE	ONDERDEEL SFB CODE-VOLGNUMMER	REVISIE		


2268--- DO 00-0100-14

14 veertiende verdieping
 schaal 1 : 100



15 vijftiende verdieping
 schaal 1 : 100

KEYPLAN

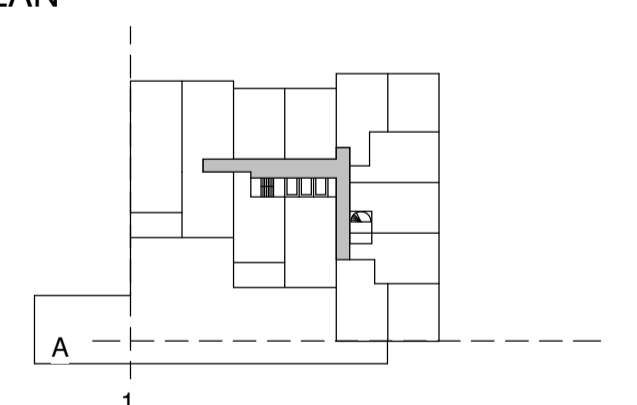

begane grond = PEIL = -3.150 - NAP

DEFINITIEF ONTWERP - FASE 1

NO	DATUM	GETEKEND	GECONTROLEERD


ZZDPARCHITECTEN
 Valschermaade 37d 1058 CD Amsterdam
 T: 020-6471881 • E: zzdp@zzdp.nl • W: www.zzdp.nl

Cambridge Towers
 Paalbergweg

ONDERDEEL
 15e Verdieping



DATUM	GETEKEND	GECONTROLEERD	SCHAAL	FORMAAT	STATUS
04-10-2024	GV / JB	JD	1 : 100	A1	Concept

PROJECTNUMMER	BOUWFASE	ONDERDEEL SFB CODE-VOLGNUMMER	REVISIE
2268---	DO	00-0100-15	

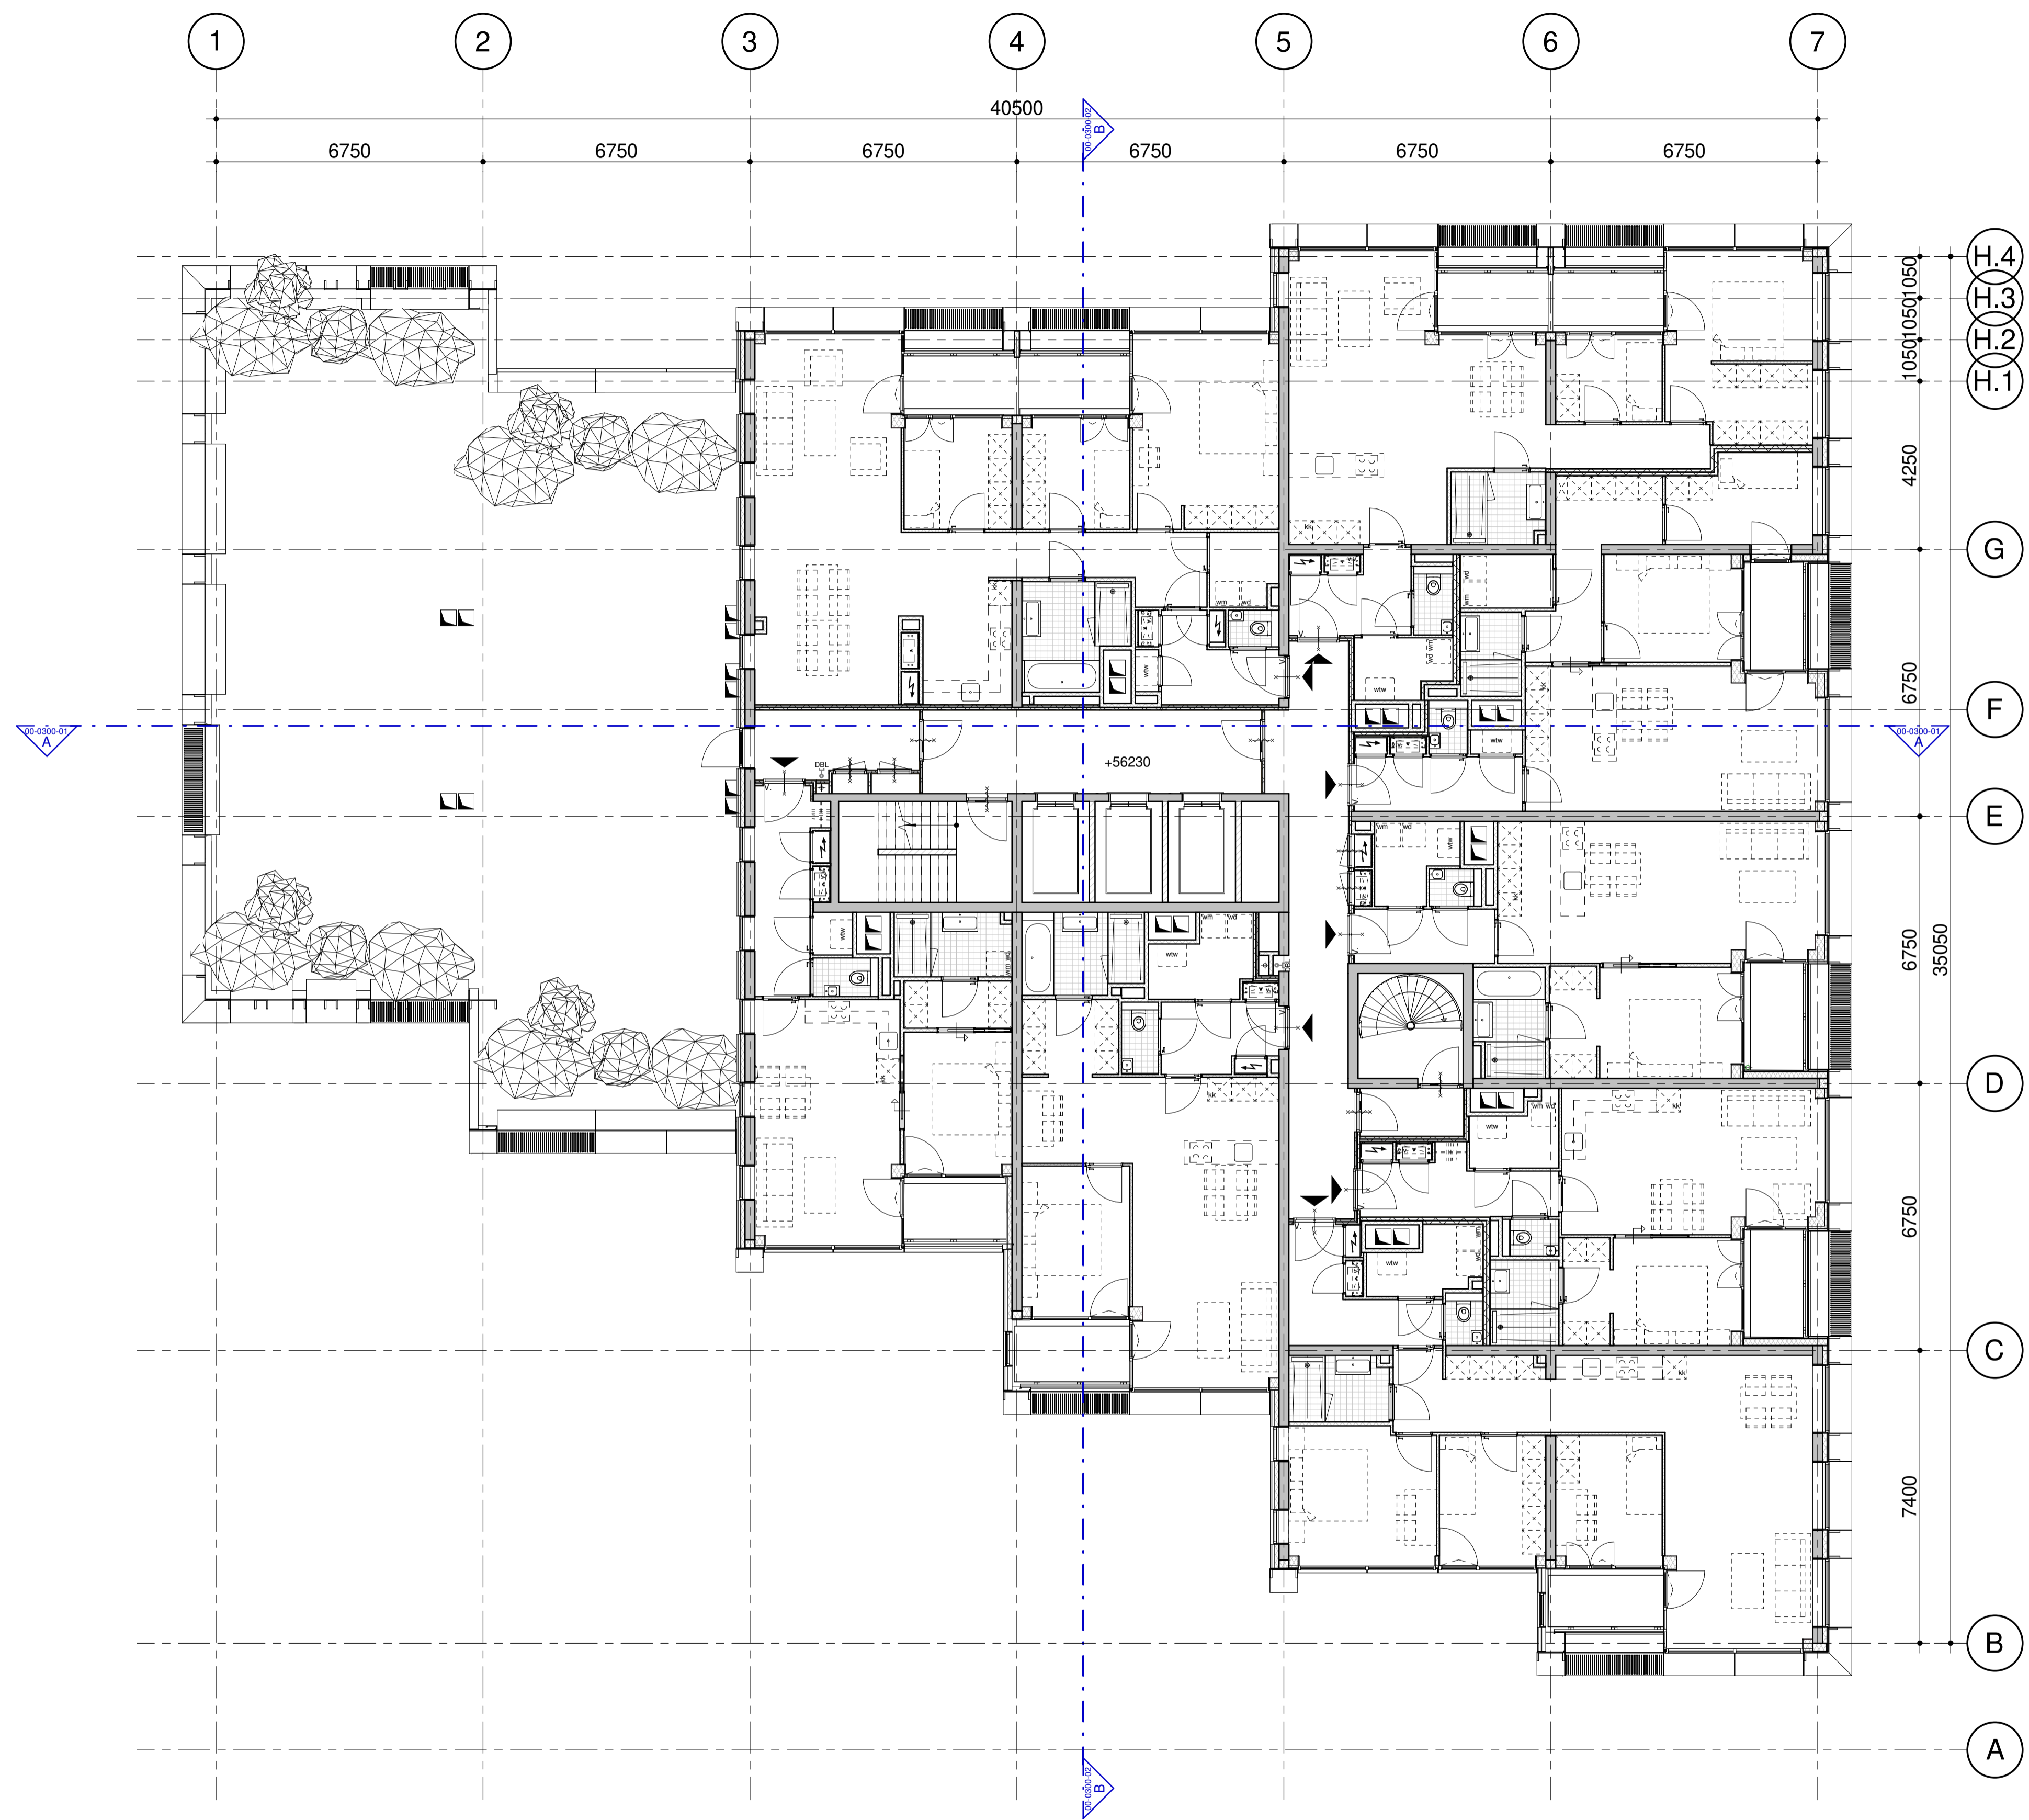

18 achtste verdieping
 schaal 1 : 100

KEYPLAN

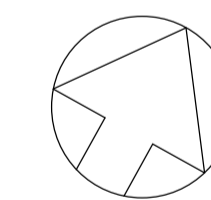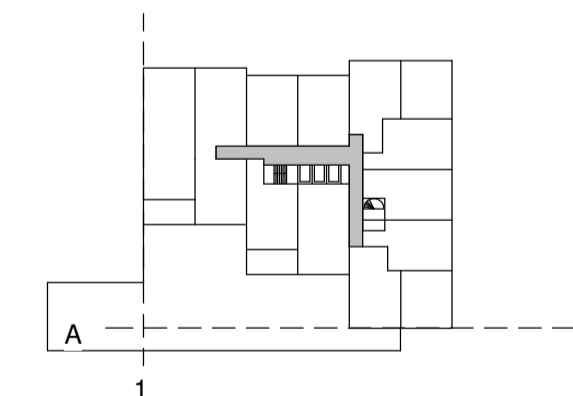

begane grond = PEIL = -3.150 - NAP

DEFINITIEF ONTWERP - FASE 1

NO	DATUM	GETEKEND	GECONTROLEERD


ZZDP ARCHITECTEN
 Valischorade 37d 1059 CD Amsterdam
 T:020-6471881 • E:zzdp@zzdp.nl • W:www.zzdp.nl

Cambridge Towers
 Paalbergweg


ONDERDEEL
 18e Verdieping

DATUM	GETEKEND	GECONTROLEERD	SCHAAL	FORMAAT	STATUS
04-10-2024	GV / JB	JD	1 : 100	A1	Concept

PROJECTNUMMER	BOUWFASE	ONDERDEEL SFB CODE-VOLGNUMMER	REVISIE
2268---	DO	00-0100-18	

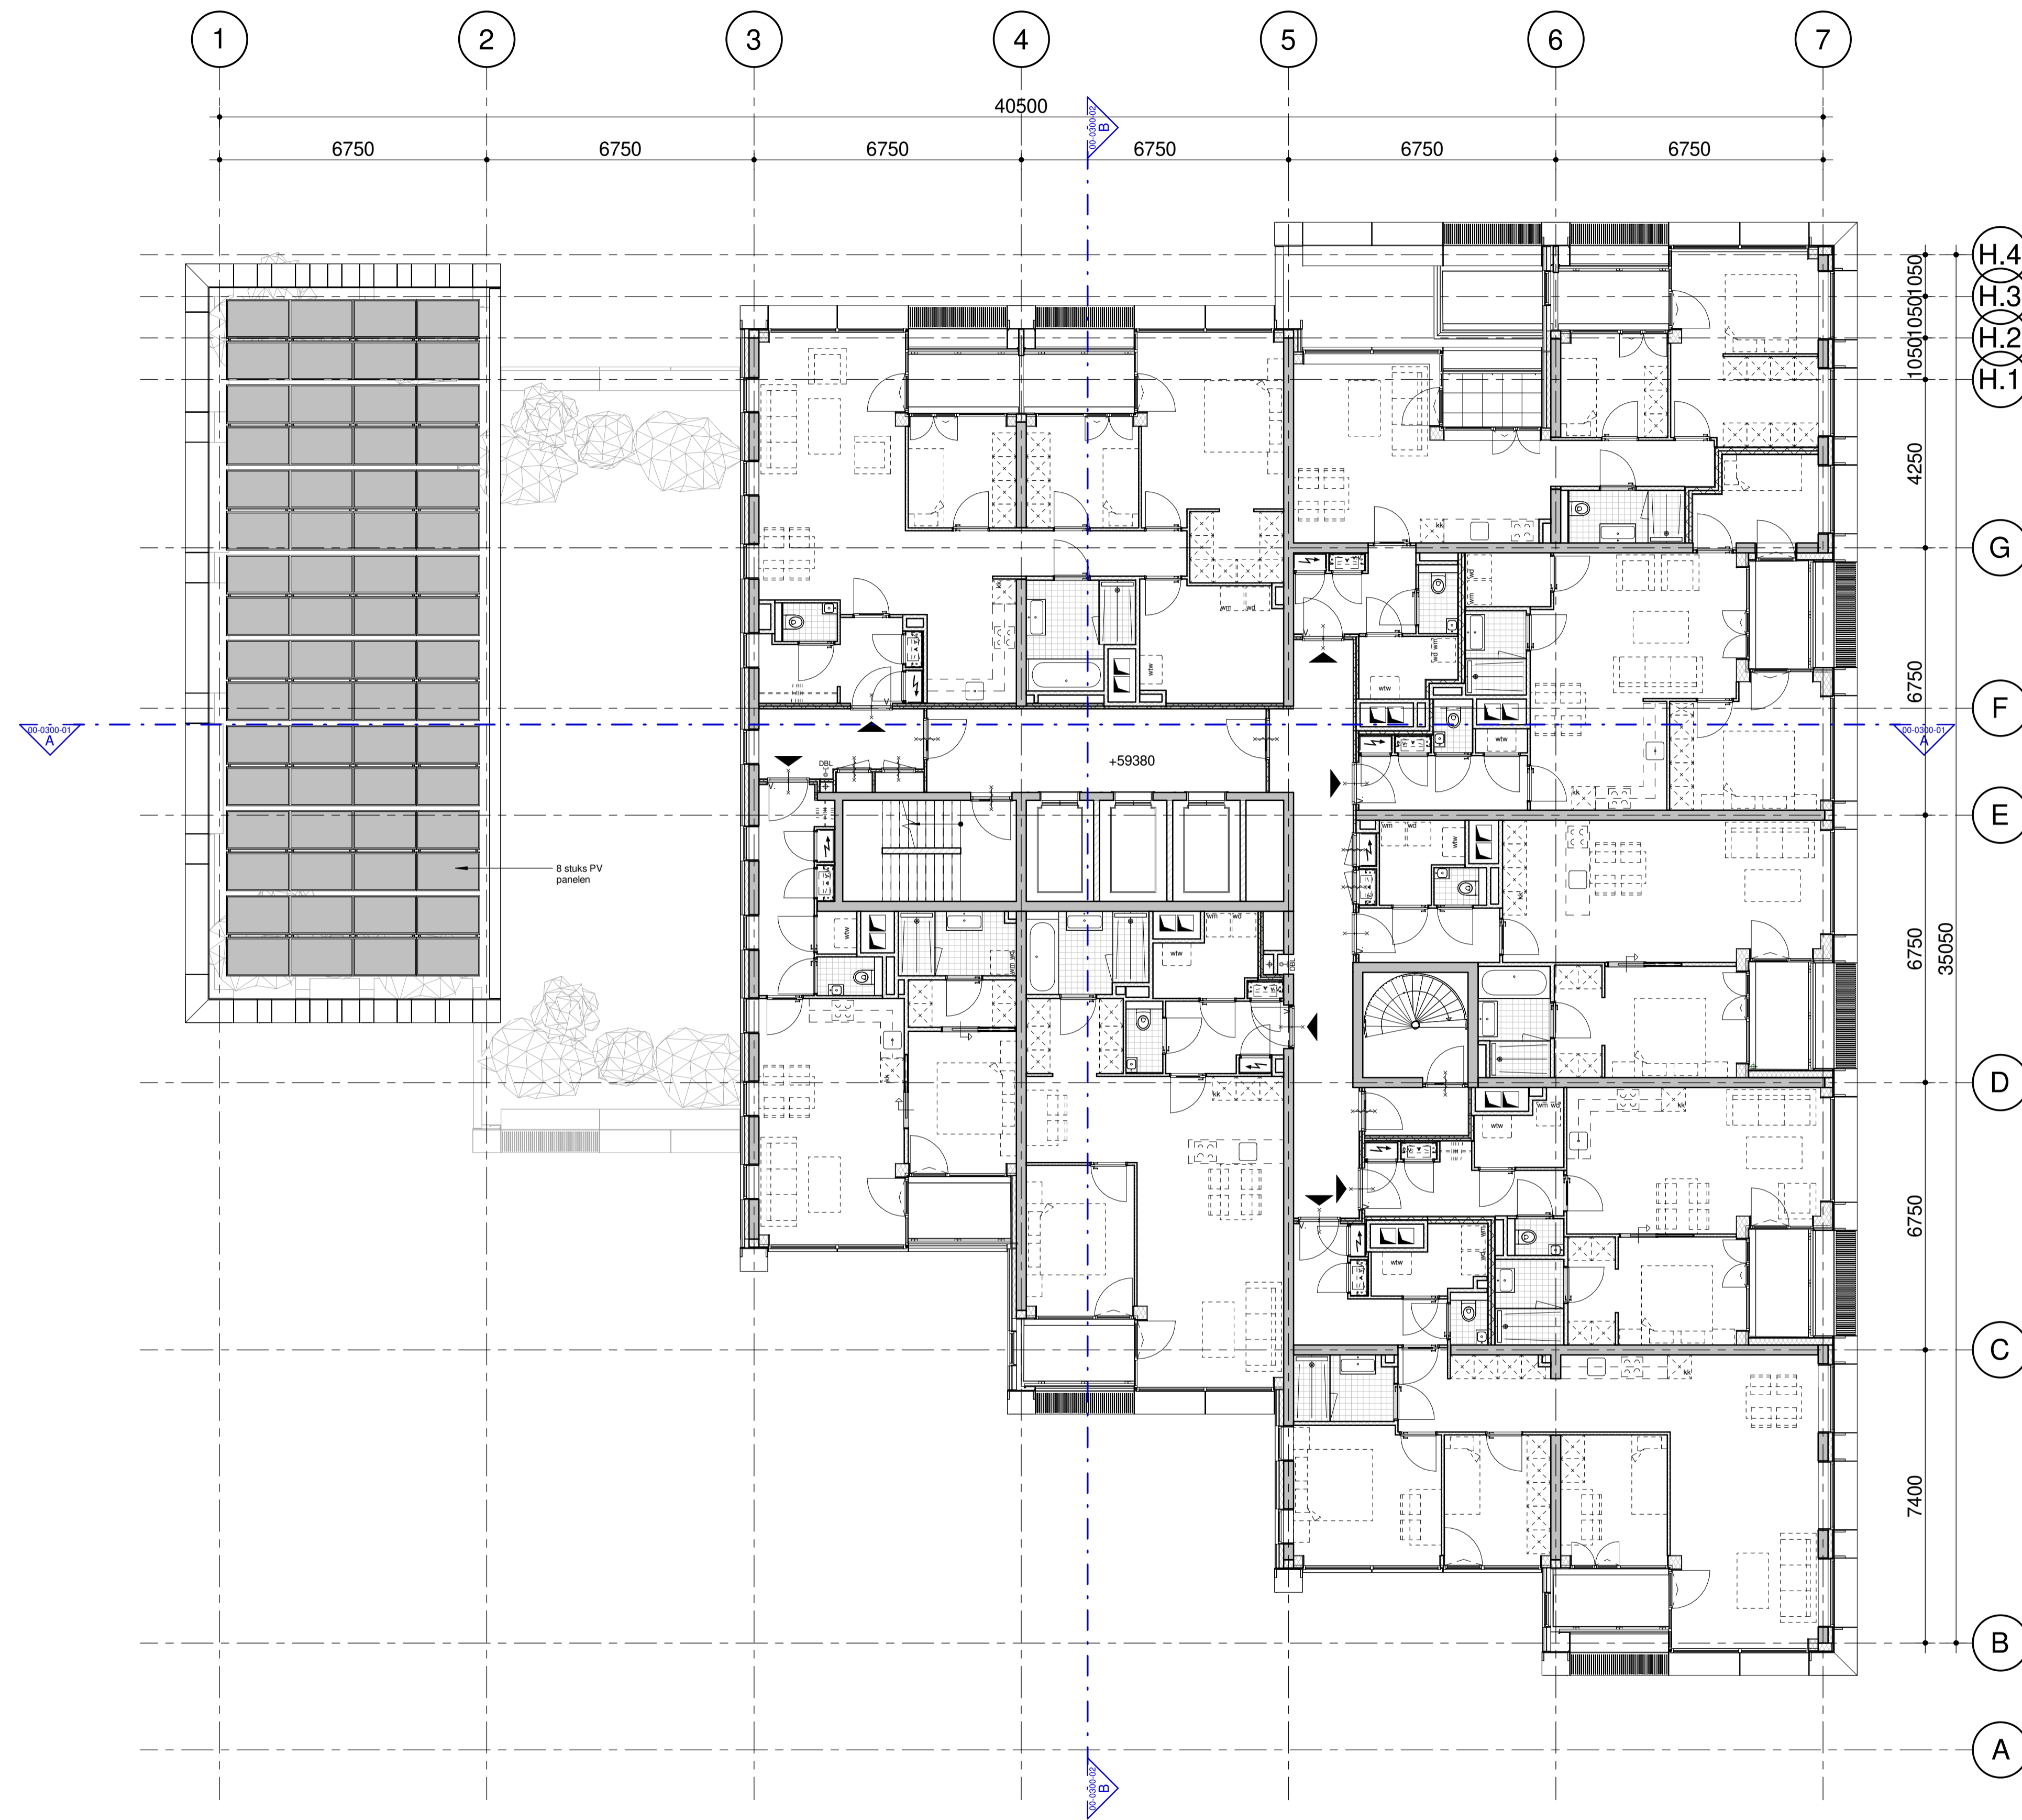

KEYPLAN

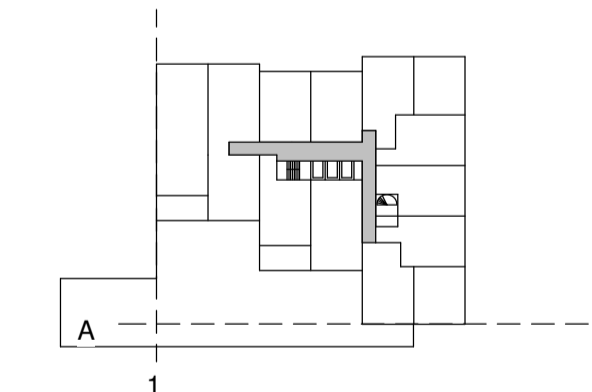

begane grond = PEIL = -3.150 - NAP

DEFINITIEF ONTWERP - FASE 1

NO	DATUM	GETEKEND	GECONTROLEERD

ZZDP ARCHITECTEN
 Valischaalsekade 37d 1055 CD Amsterdam
 T: 020-6471881 • E: zzdp@zzdp.nl • W: www.zzdp.nl

Cambridge Towers
 Paalbergweg

ONDERDEEL
 19e Verdieping

DATUM	GETEKEND	GECONTROLEERD	SCHAAL	FORMAAT	STATUS
04-10-2024	GV / JB	JD	1 : 100	A1	Concept


PROJECTNUMMER	BOUWFASE	ONDERDEEL SFB CODE-VOLGNUMMER	REVISIE
2268---	DO	00-0100-19	

19 negentiende verdieping
 schaal 1 : 100



20 twintigste verdieping
 schaal 1 : 100

KEYPLAN

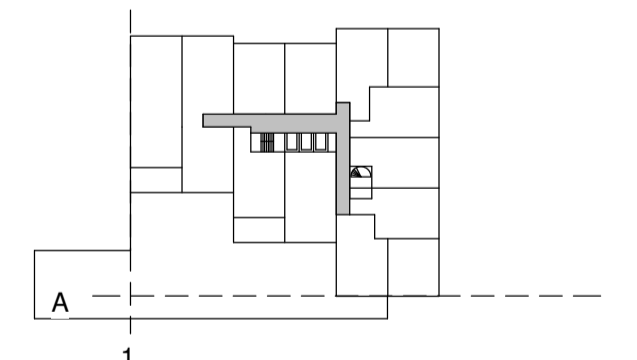

begane grond = PEIL = -3.150 - NAP

DEFINITIEF ONTWERP - FASE 1

NO	DATUM	GETEKEND	GECONTROLEERD

ZZDP ARCHITECTEN
 Valcherendijk 37d 1058 CD Amsterdam
 T: 020-6471881 • E: zzdp@zzdp.nl • W: www.zzdp.nl

Cambridge Towers
 Paalbergweg


ONDERDEEL
 20e Verdieping

DATUM	GETEKEND	GECONTROLEERD	SCHAAL	FORMAAT	STATUS
04-10-2024	GV / JB	JD	1 : 100	A1	Concept

PROJECTNUMMER
2268---


BOUWFASE
DO

ONDERDEEL SFB CODE-VOLGNUMMER
00-0100-20

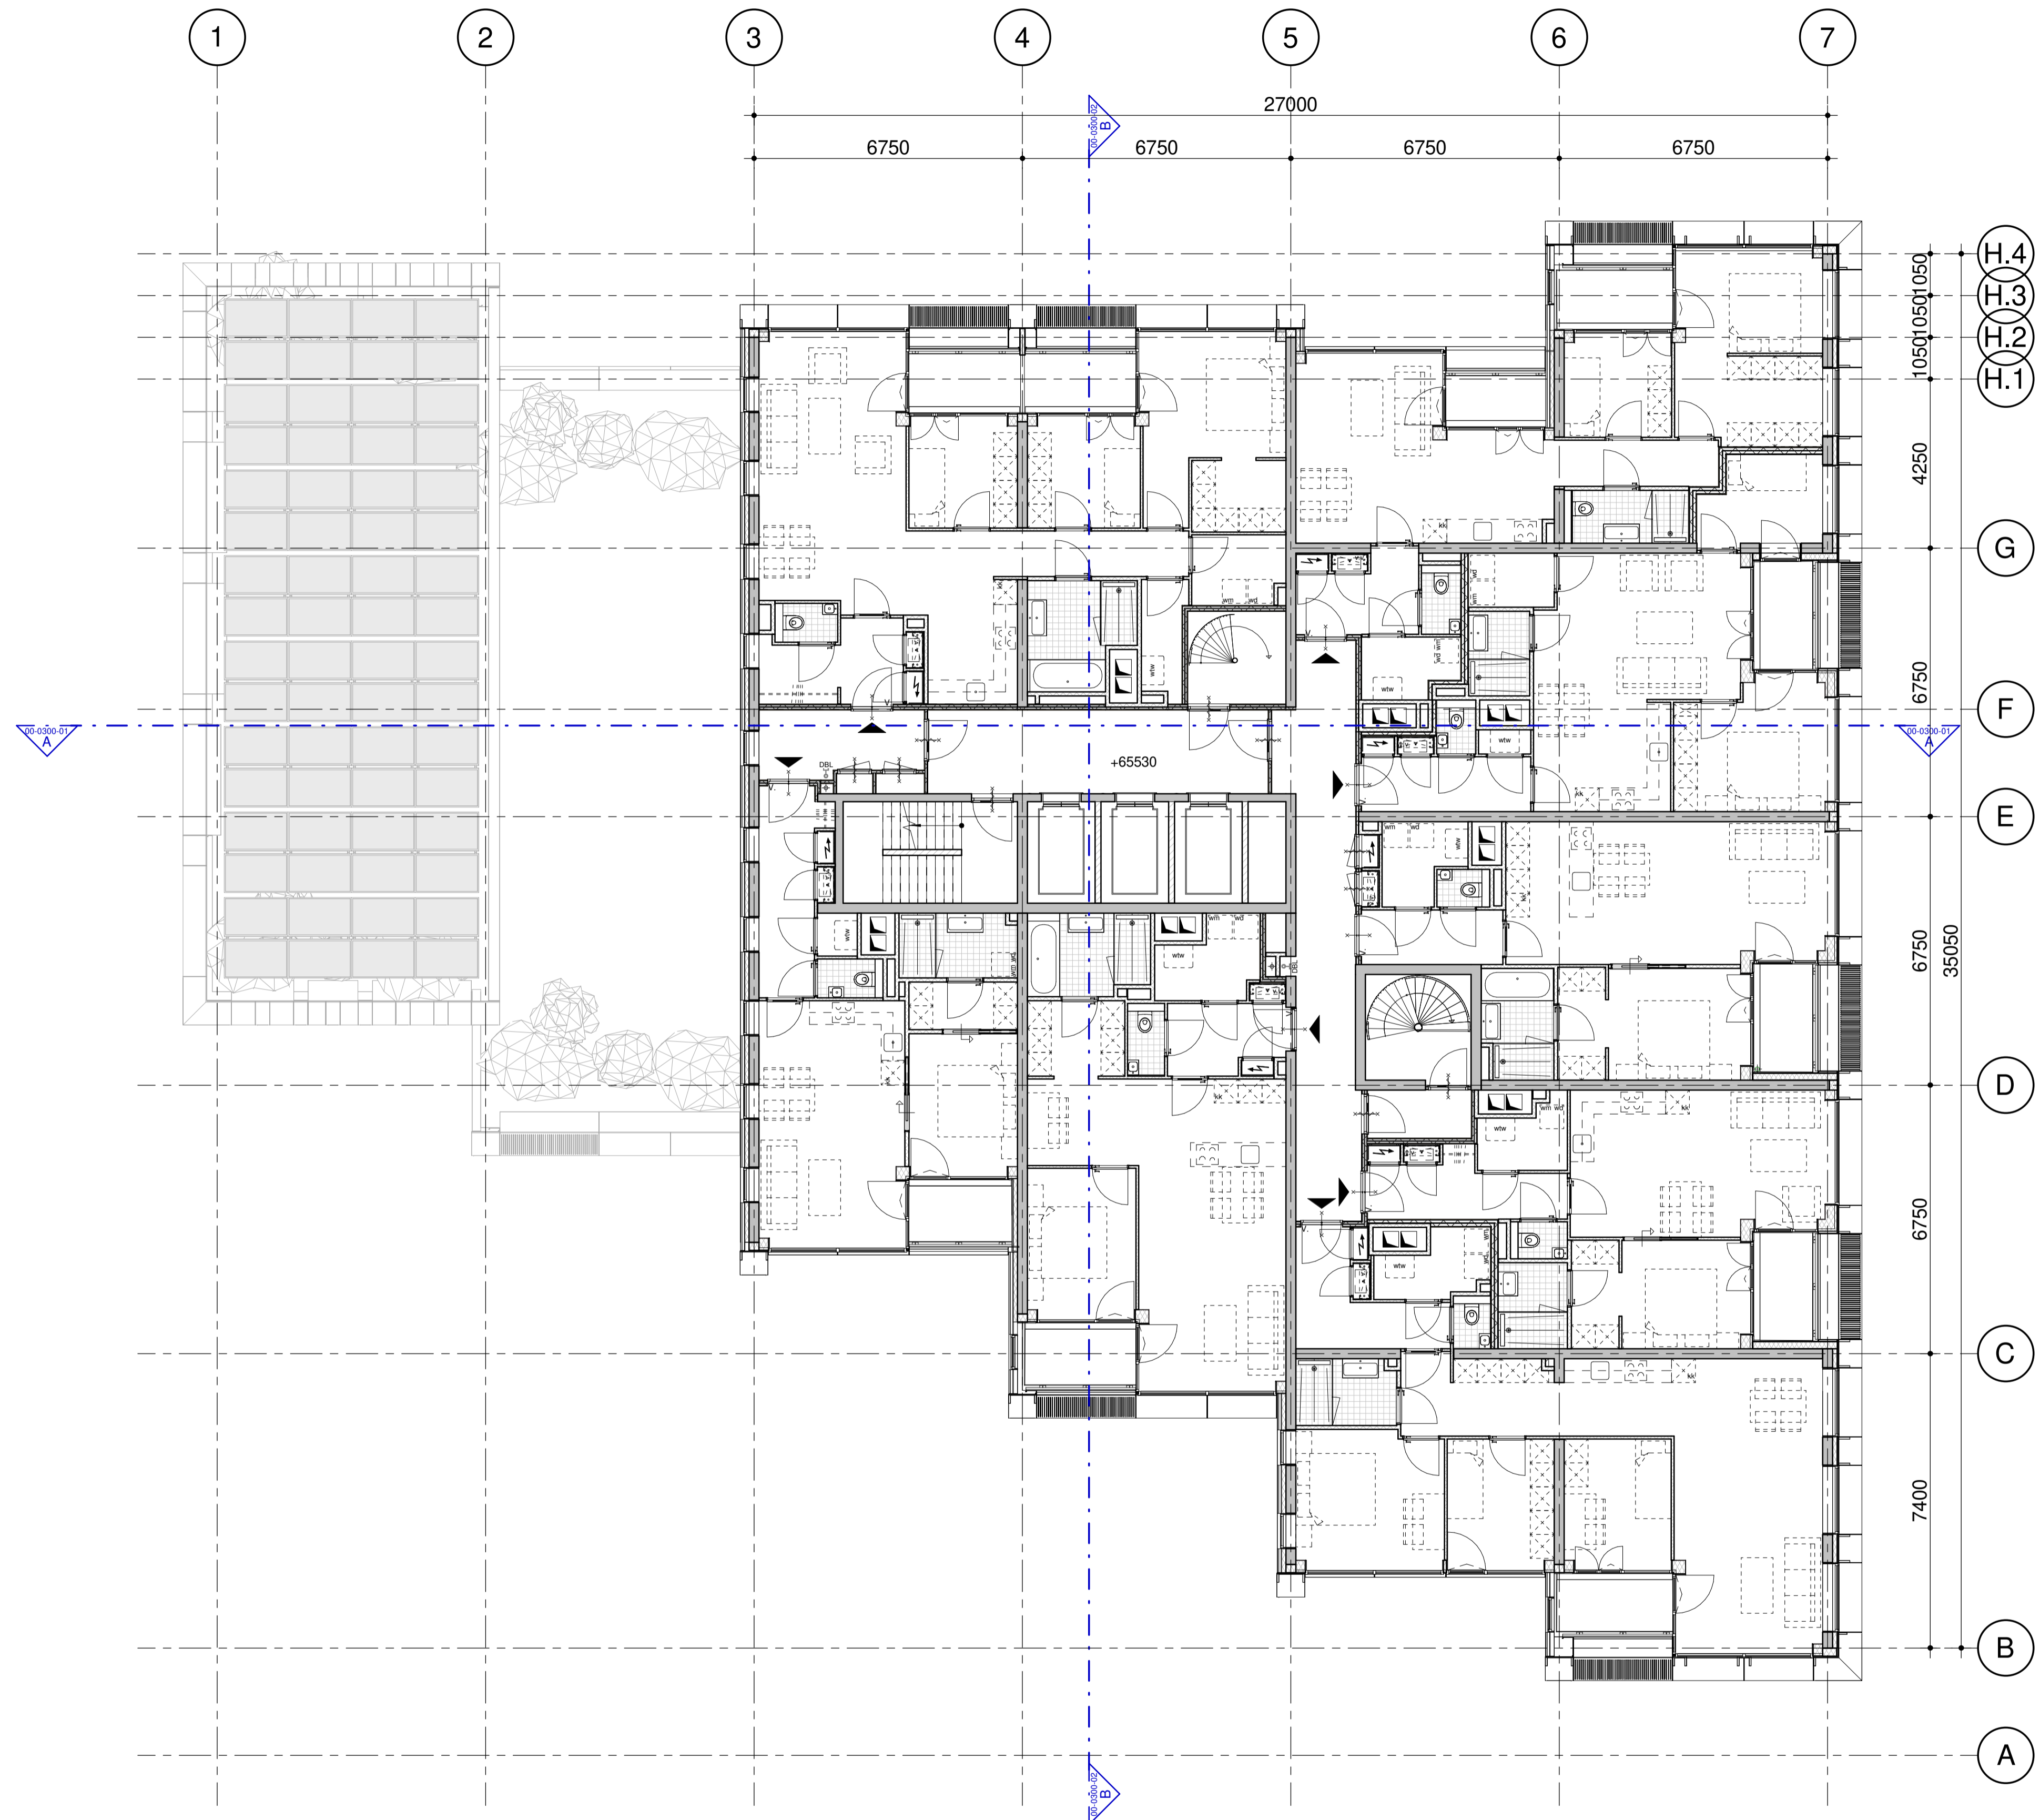

21 eenentwintigste verdieping
 schaal 1 : 100

KEYPLAN

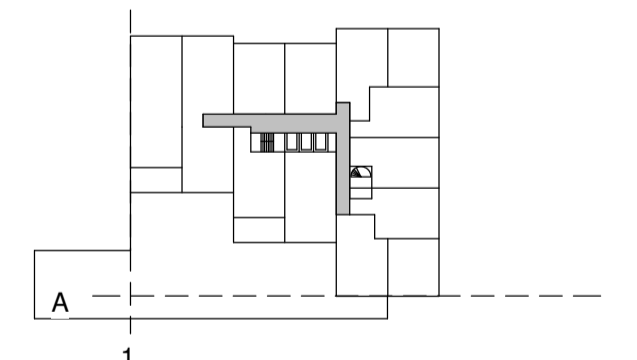

begane grond = PEIL = -3.150 - NAP

DEFINITIEF ONTWERP - FASE 1

NO	DATUM	GETEKEND	GECONTROLEERD


ZZDP ARCHITECTEN
 Valischaalsekade 37d 1055 CD Amsterdam
 T: 020-6471881 • E: zzdp@zzdp.nl • W: www.zzdp.nl

Cambridge Towers
 Paalbergweg

ONDERDEEL
 21e Verdieping


DATUM	GETEKEND	GECONTROLEERD	SCHAAL	FORMAAT	STATUS
04-10-2024	GV / JB	JD	1 : 100	A1	Concept

PROJECTNUMMER	BOUWFASE	ONDERDEEL/SFB CODE-VOLGNUMMER	REVISIE
2268---	DO	00-0100-21	

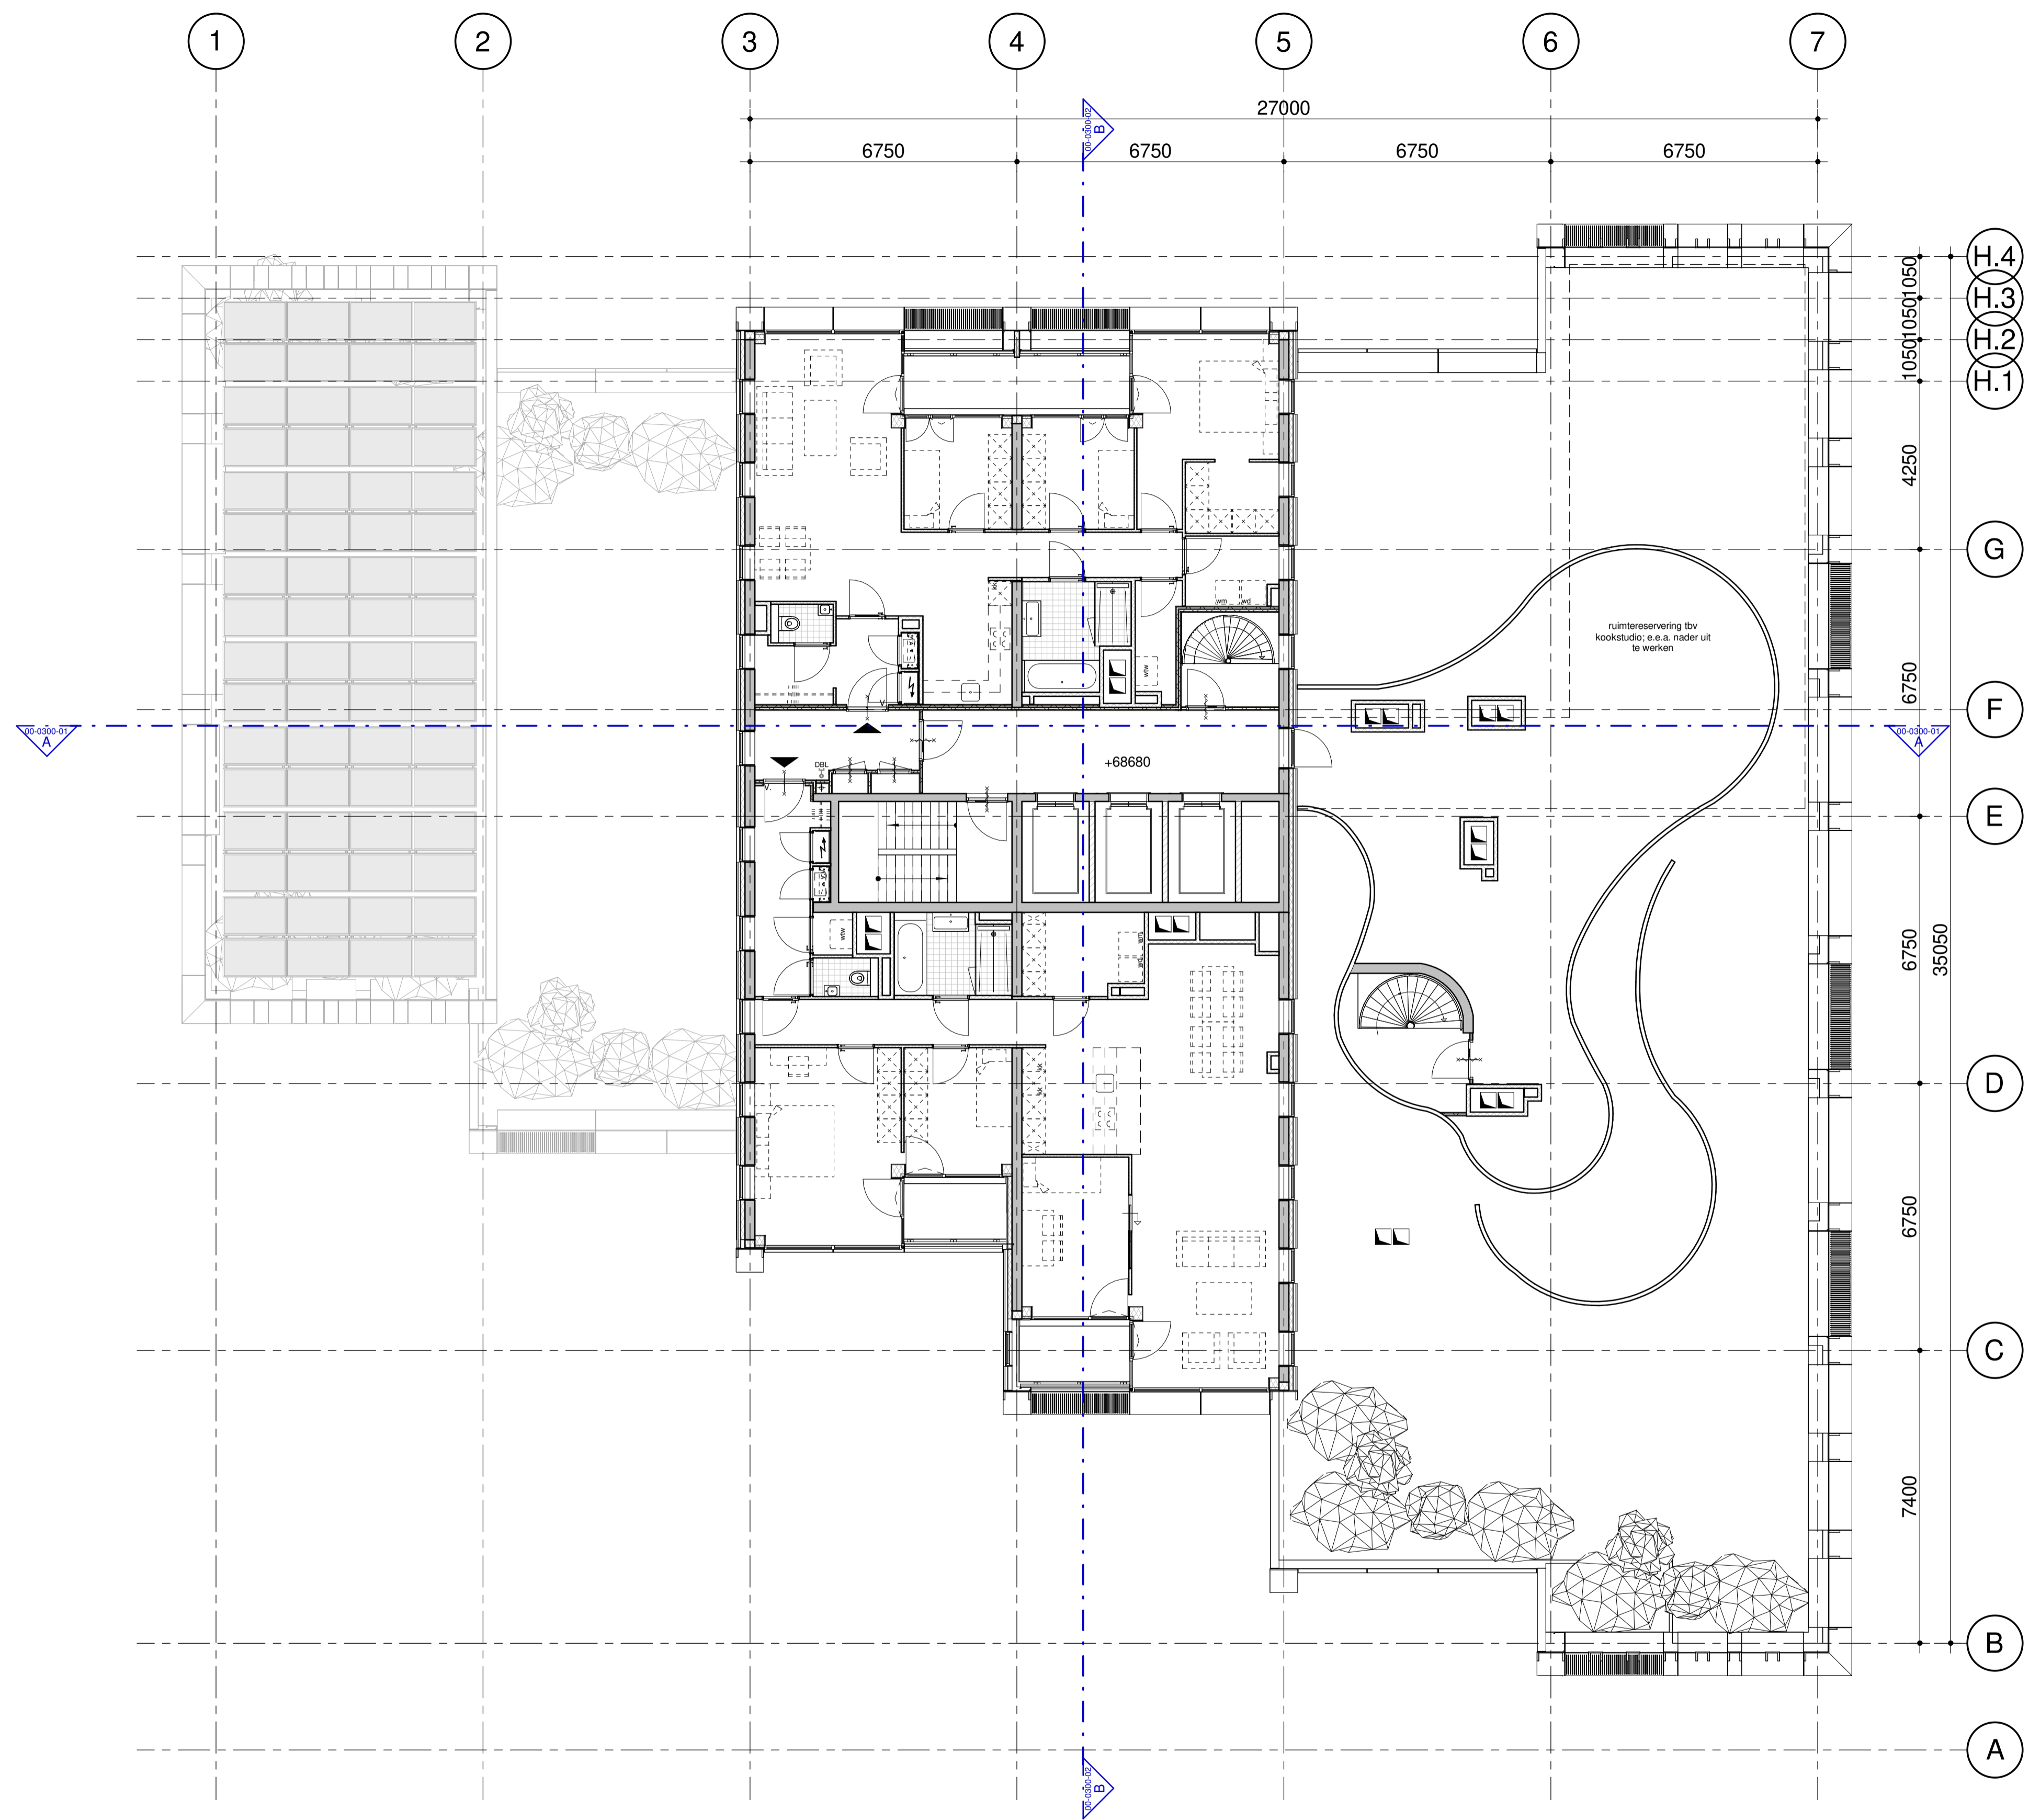

22 tweentwintigste verdieping
 schaal 1 : 100

KEYPLAN

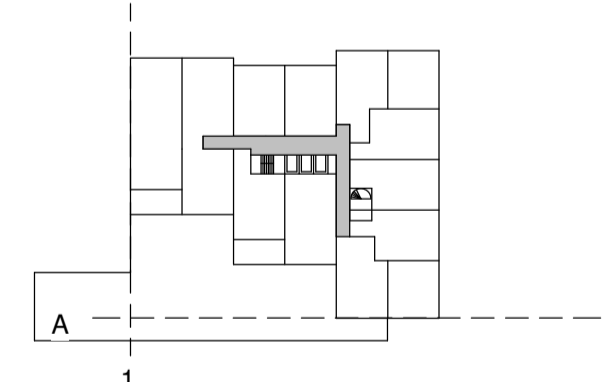

begane grond = PEIL = -3.150 - NAP

DEFINITIEF ONTWERP - FASE 1

NO	DATUM	GETEKEND	GECONTROLEERD


ZZDP ARCHITECTEN
 Valchermarkt 37d 1059 CD Amsterdam
 T: 020-6471881 • E: zzdp@zzdp.nl • W: www.zzdp.nl

Cambridge Towers
 Paalbergweg


ONDERDEEL
 22e Verdieping

DATUM	GETEKEND	GECONTROLEERD	SCHAAL	FORMAAT	STATUS
04-10-2024	GV / JB	JD	1 : 100	A1	Concept

PROJECTNUMMER	BOUWFASE	ONDERDEEL SFB CODE-VOLGNUMMER	REVISIE
2268---	DO	00-0100-22	

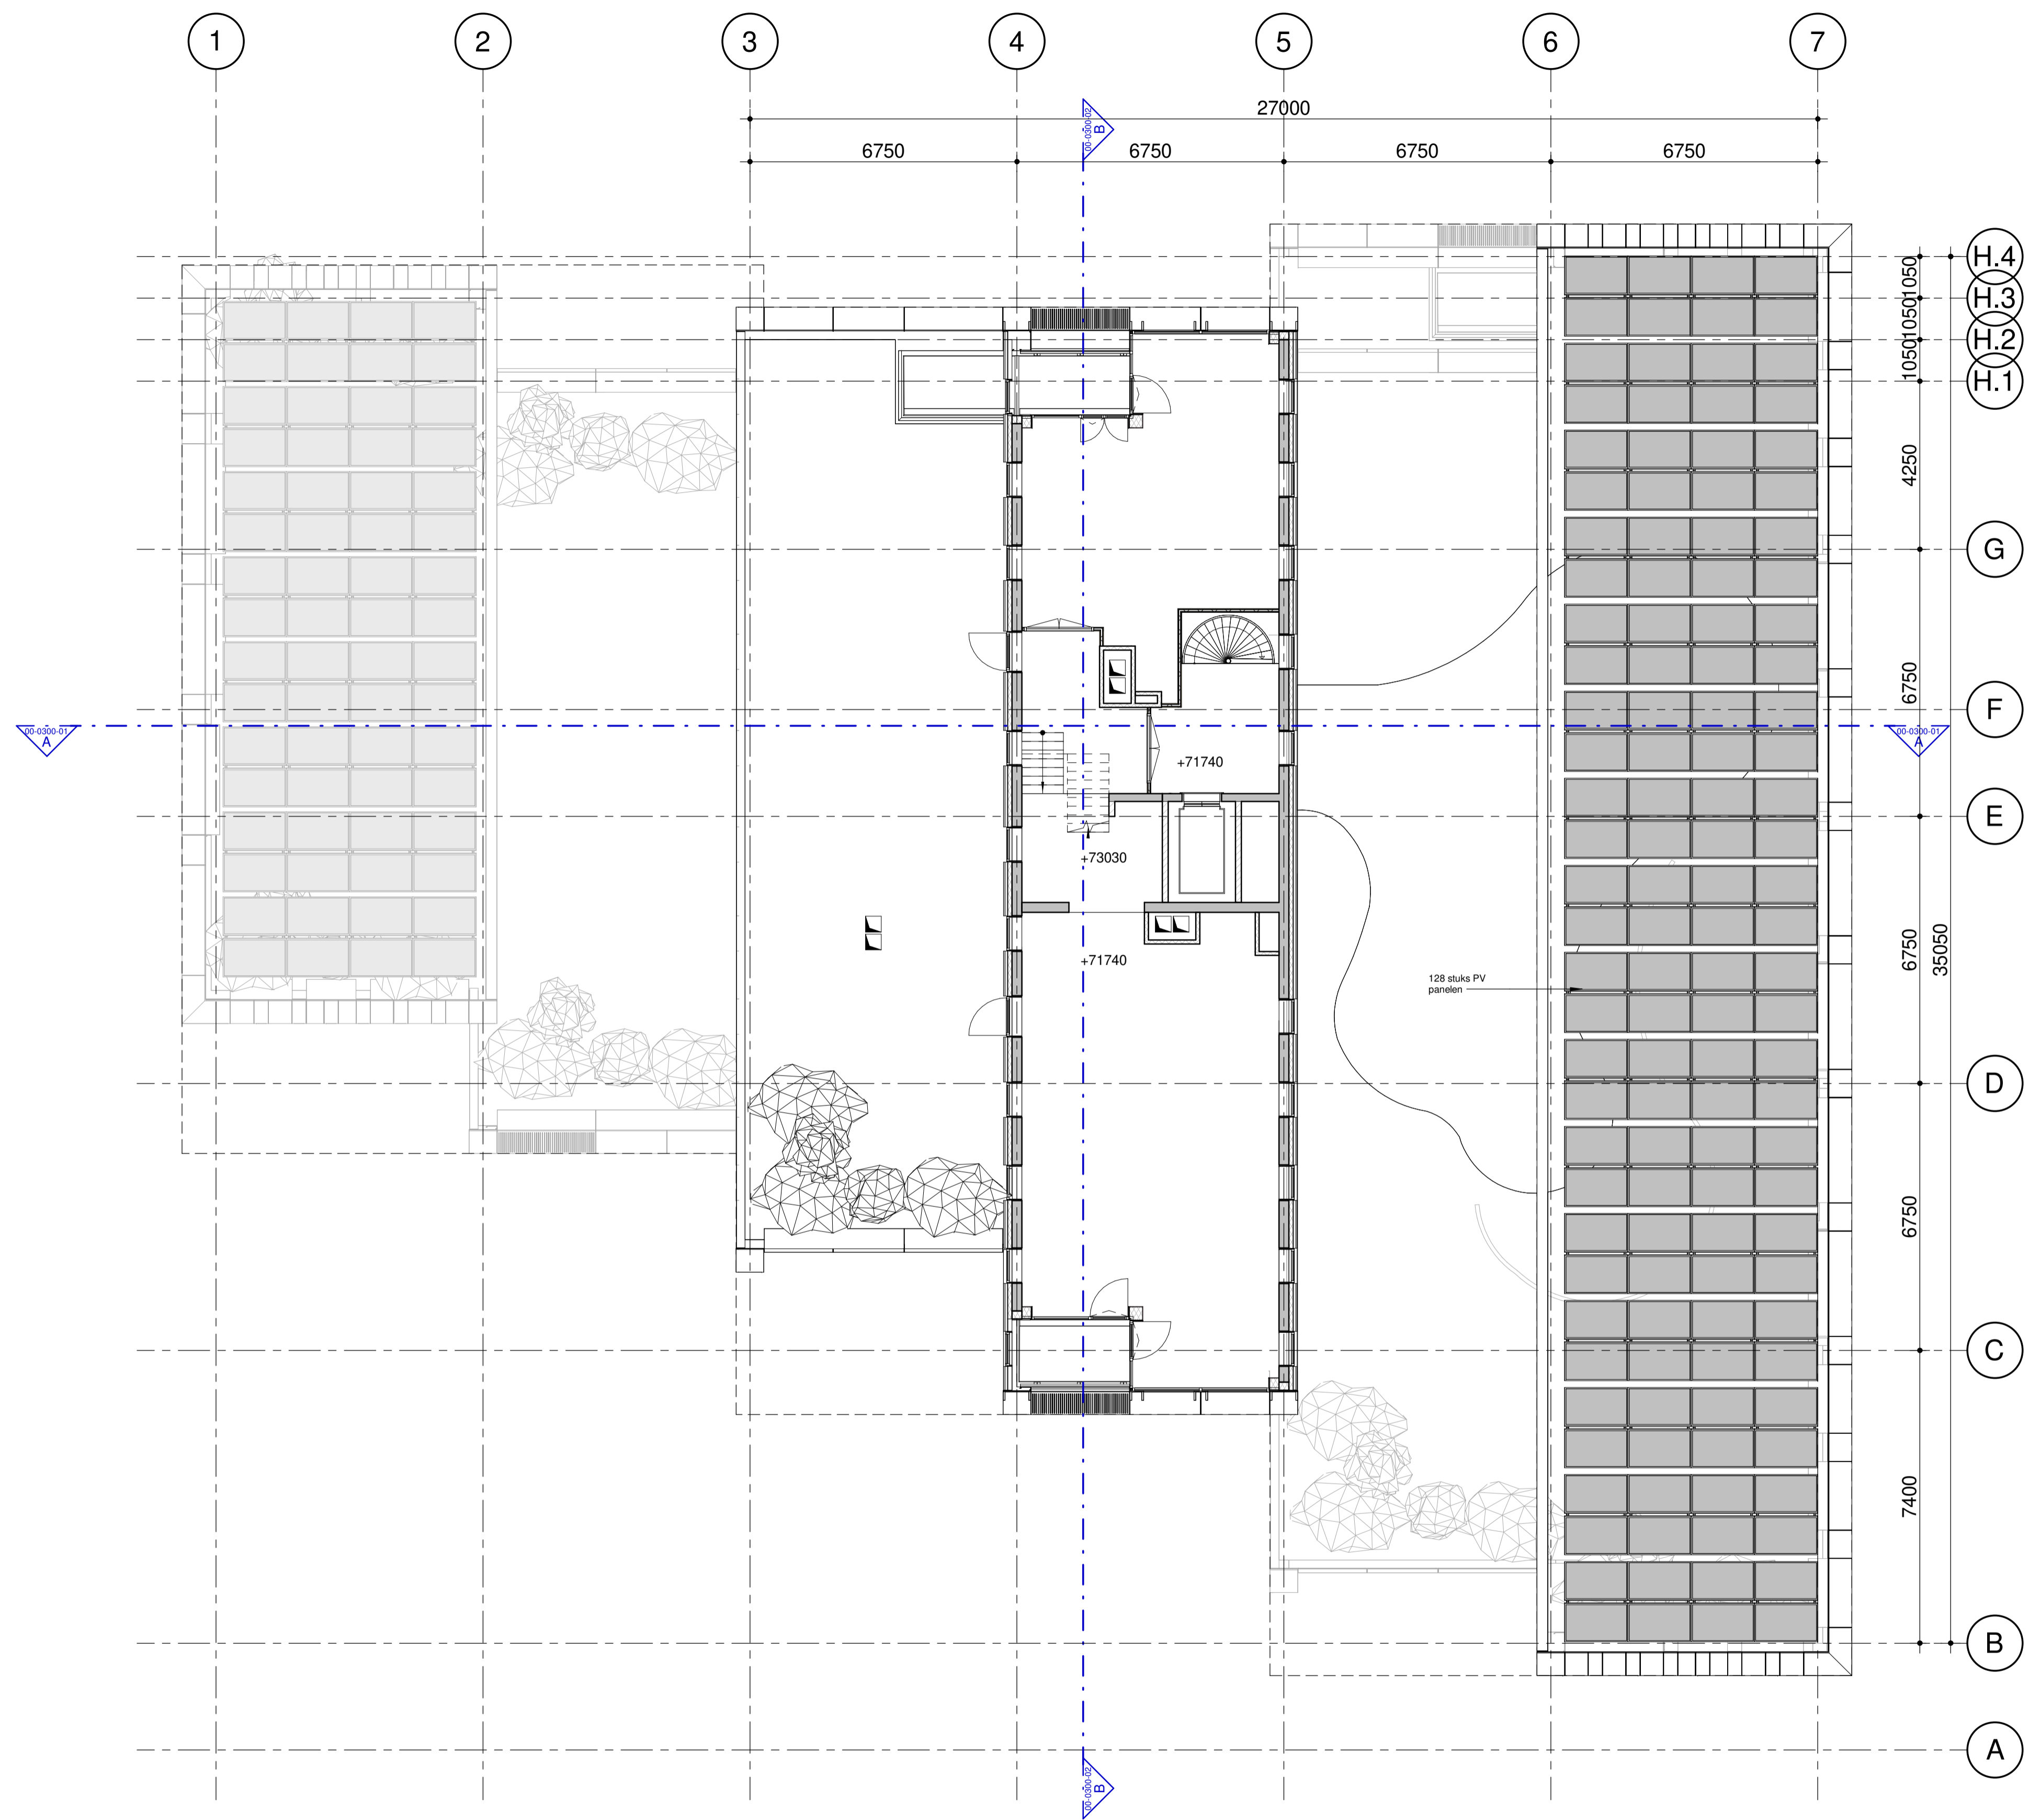

KEYPLAN

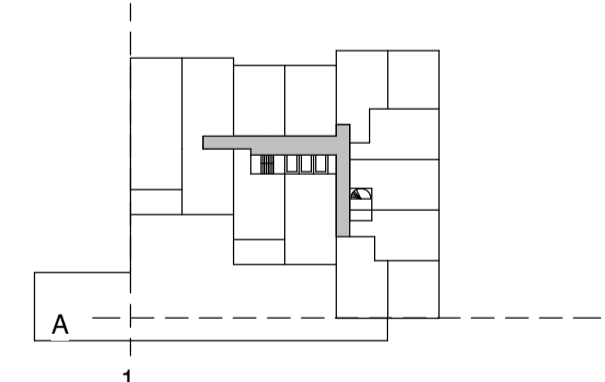

begane grond = PEIL = -3.150 - NAP

DEFINITIEF ONTWERP - FASE 1

NO	DATUM	GETEKEND	GECONTROLEERD


ZZDP ARCHITECTEN
Valscheurneade 37d 1058 CD Amsterdam
T:020-6471881 • E:zsd@zzdp.nl • W:www.zzdp.nl

Cambridge Towers
Paalbergweg

ONDERDEEL
23e Verdieping


DATUM	GETEKEND	GECONTROLEERD	SCHAAL	FORMAAT	STATUS
04-10-2024	GV / JB	JD	1 : 100	A1	Concept
PROJECTNUMMER	BOUWFASE	ONDERDEEL SFB CODE-VOLGNUMMER	REVISIE		
2268---	DO	00-0100-23			

23 driewintigste verdieping
schaal 1 : 100

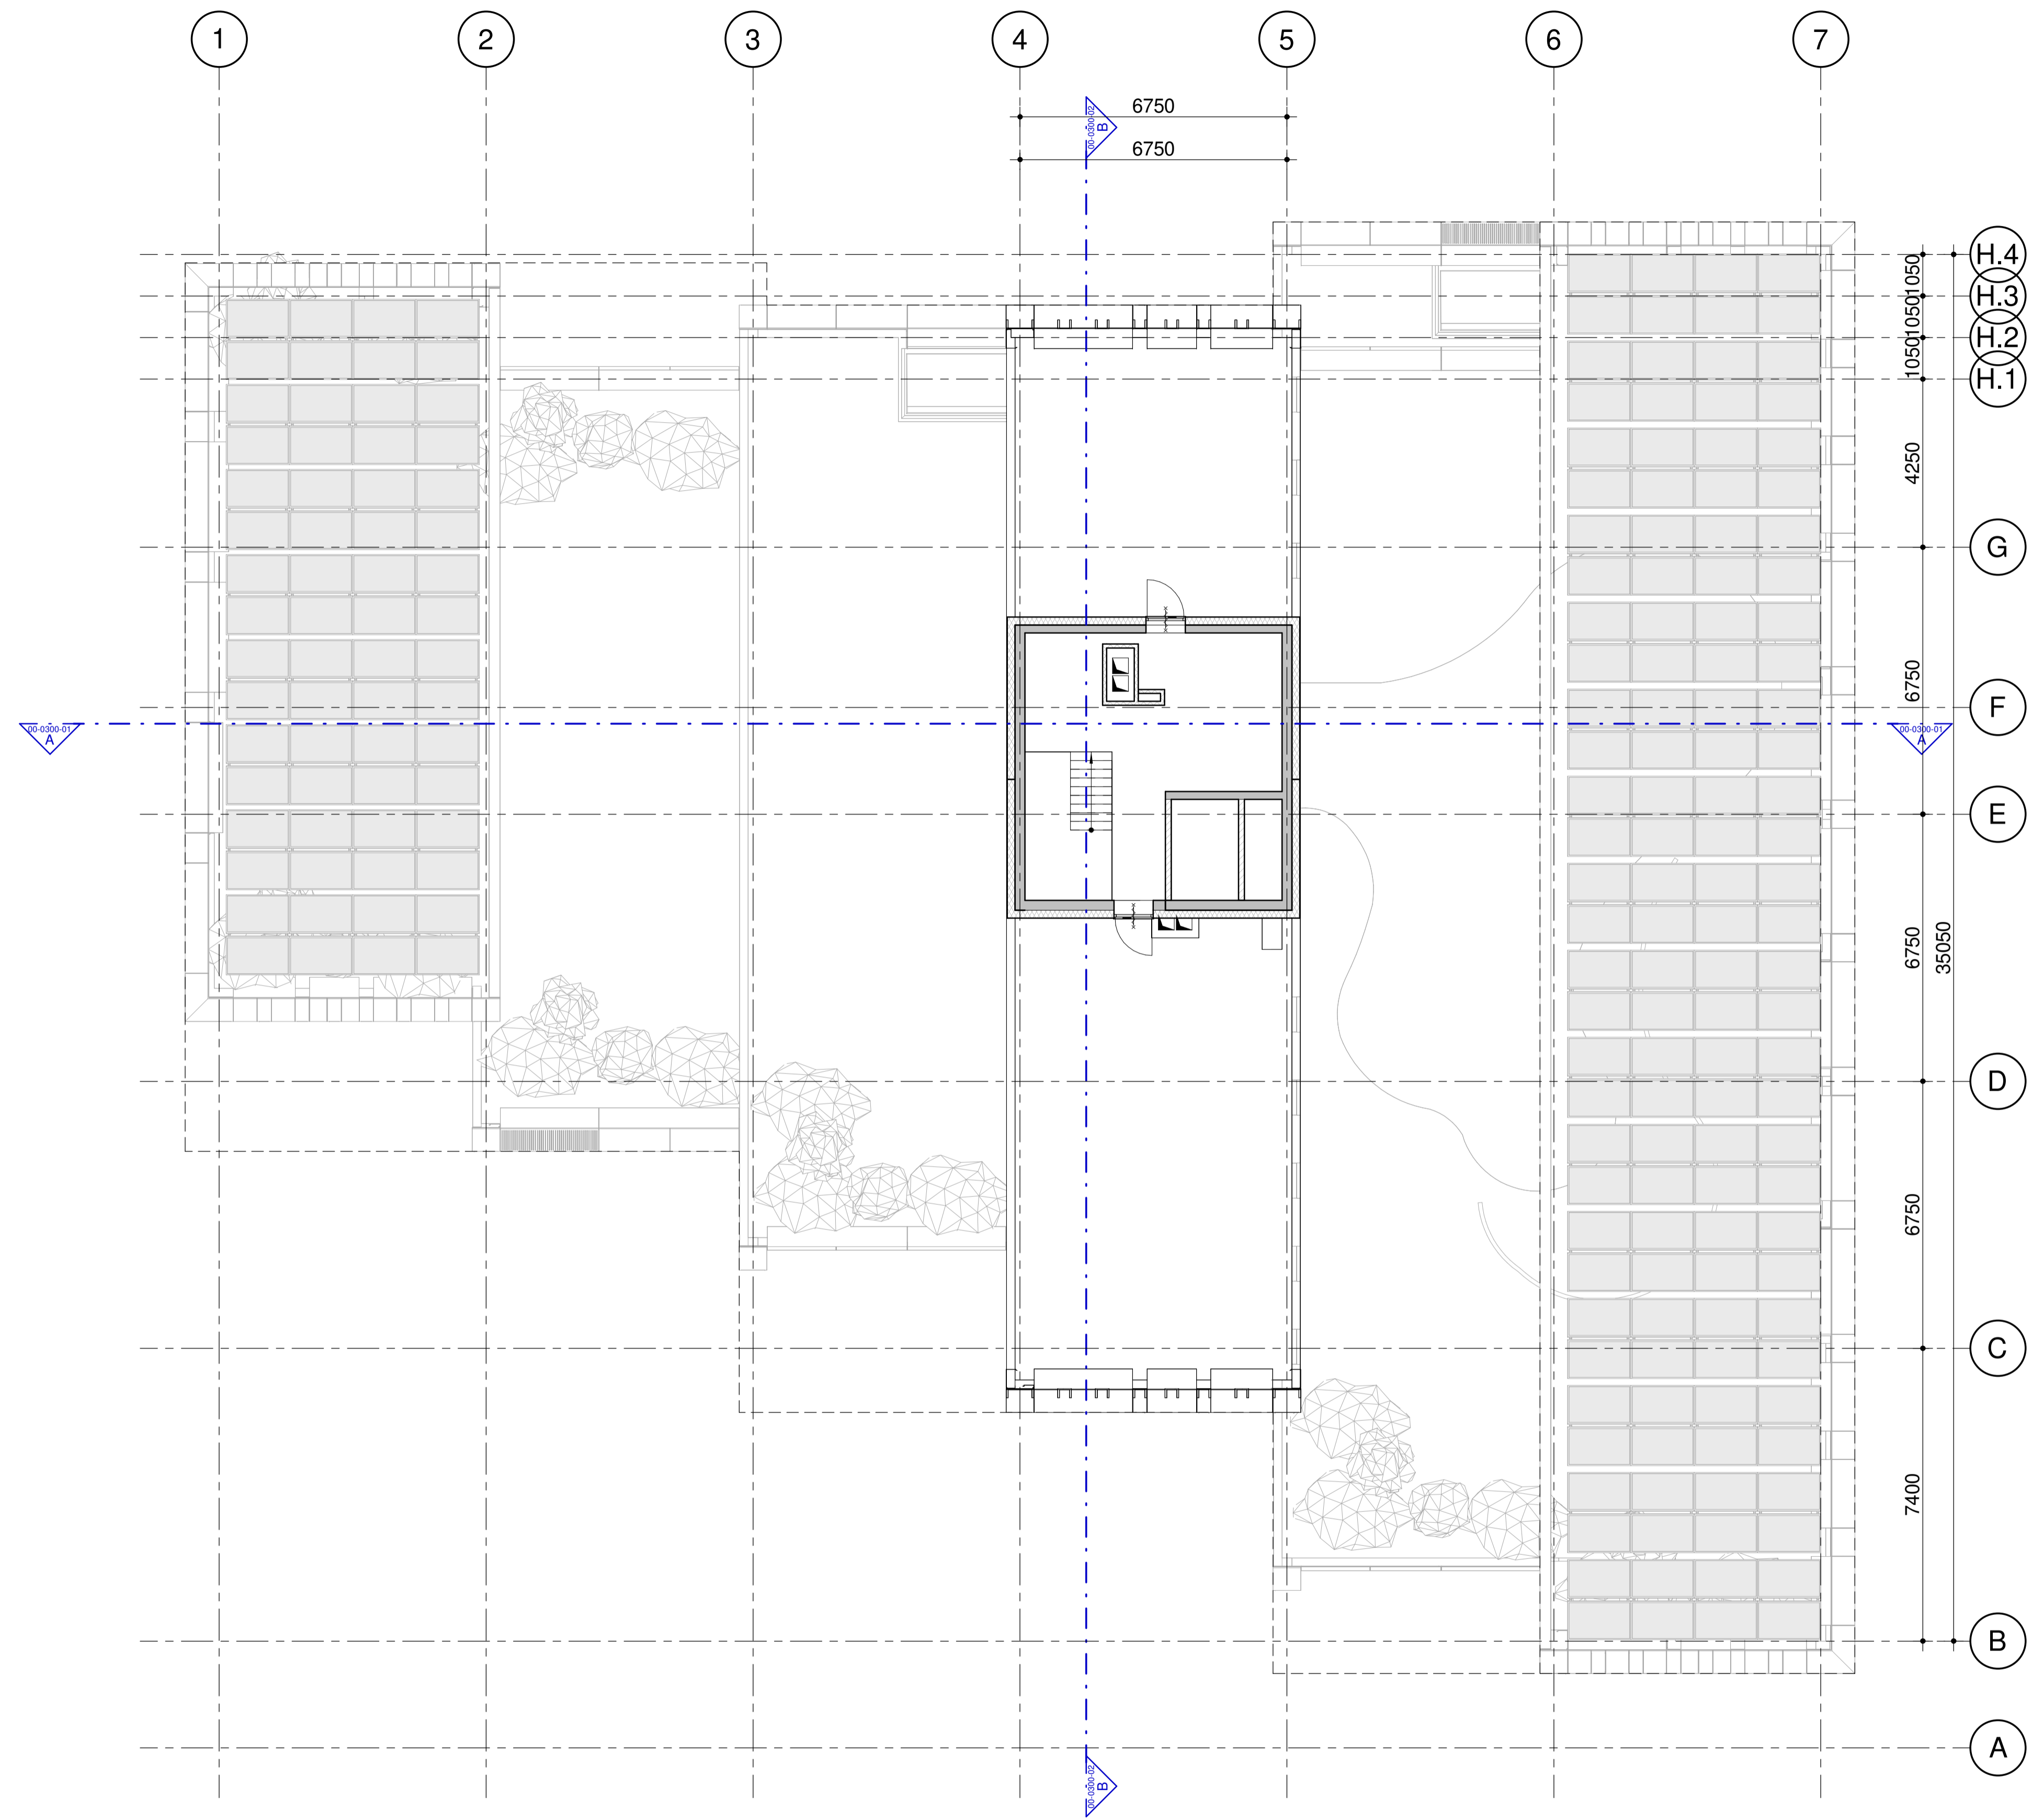

24 vierentwintigste verdieping
 schaal 1 : 100

KEYPLAN

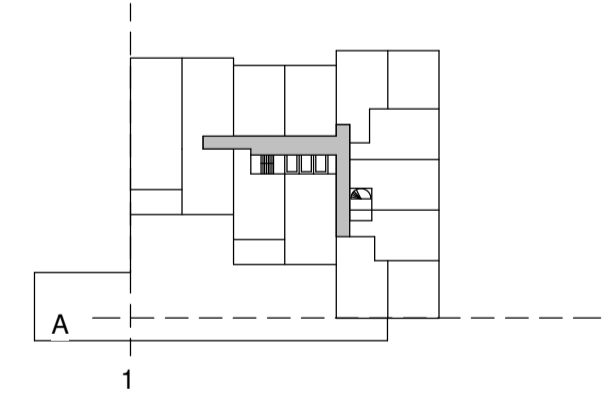

begane grond = PEIL = -3.150 - NAP

DEFINITIEF ONTWERP - FASE 1

NO	DATUM	GETEKEND	GECONTROLEERD

ZZDPARCHITECTEN
 Valckenaerlaan 37d 1058 CD Amsterdam
 T: 020 6471881 • E: zzdp@zzdp.nl • W: www.zzdp.nl


Cambridge Towers
 Paalbergweg

ONDERDEEL
 24e Verdieping


DATUM 04-10-2024	GETEKEND GV / JB	GECONTROLEERD JD	SCHAAL 1 : 100	FORMAAT A1	STATUS Concept
---------------------	---------------------	---------------------	-------------------	---------------	-------------------

PROJECTNUMMER 2268---	BOUWFASE DO	ONDERDEEL SFB CODE-VOLGNUMMER 00-0100-24
--------------------------	----------------	---

Filename: C:\Users\Gerrit Vink\Documents\2268-Paalbergweg_Cf-2024_v8_GVink\zzdp.nl.rvt Plotsdate: 4-10-2024 13:57:00

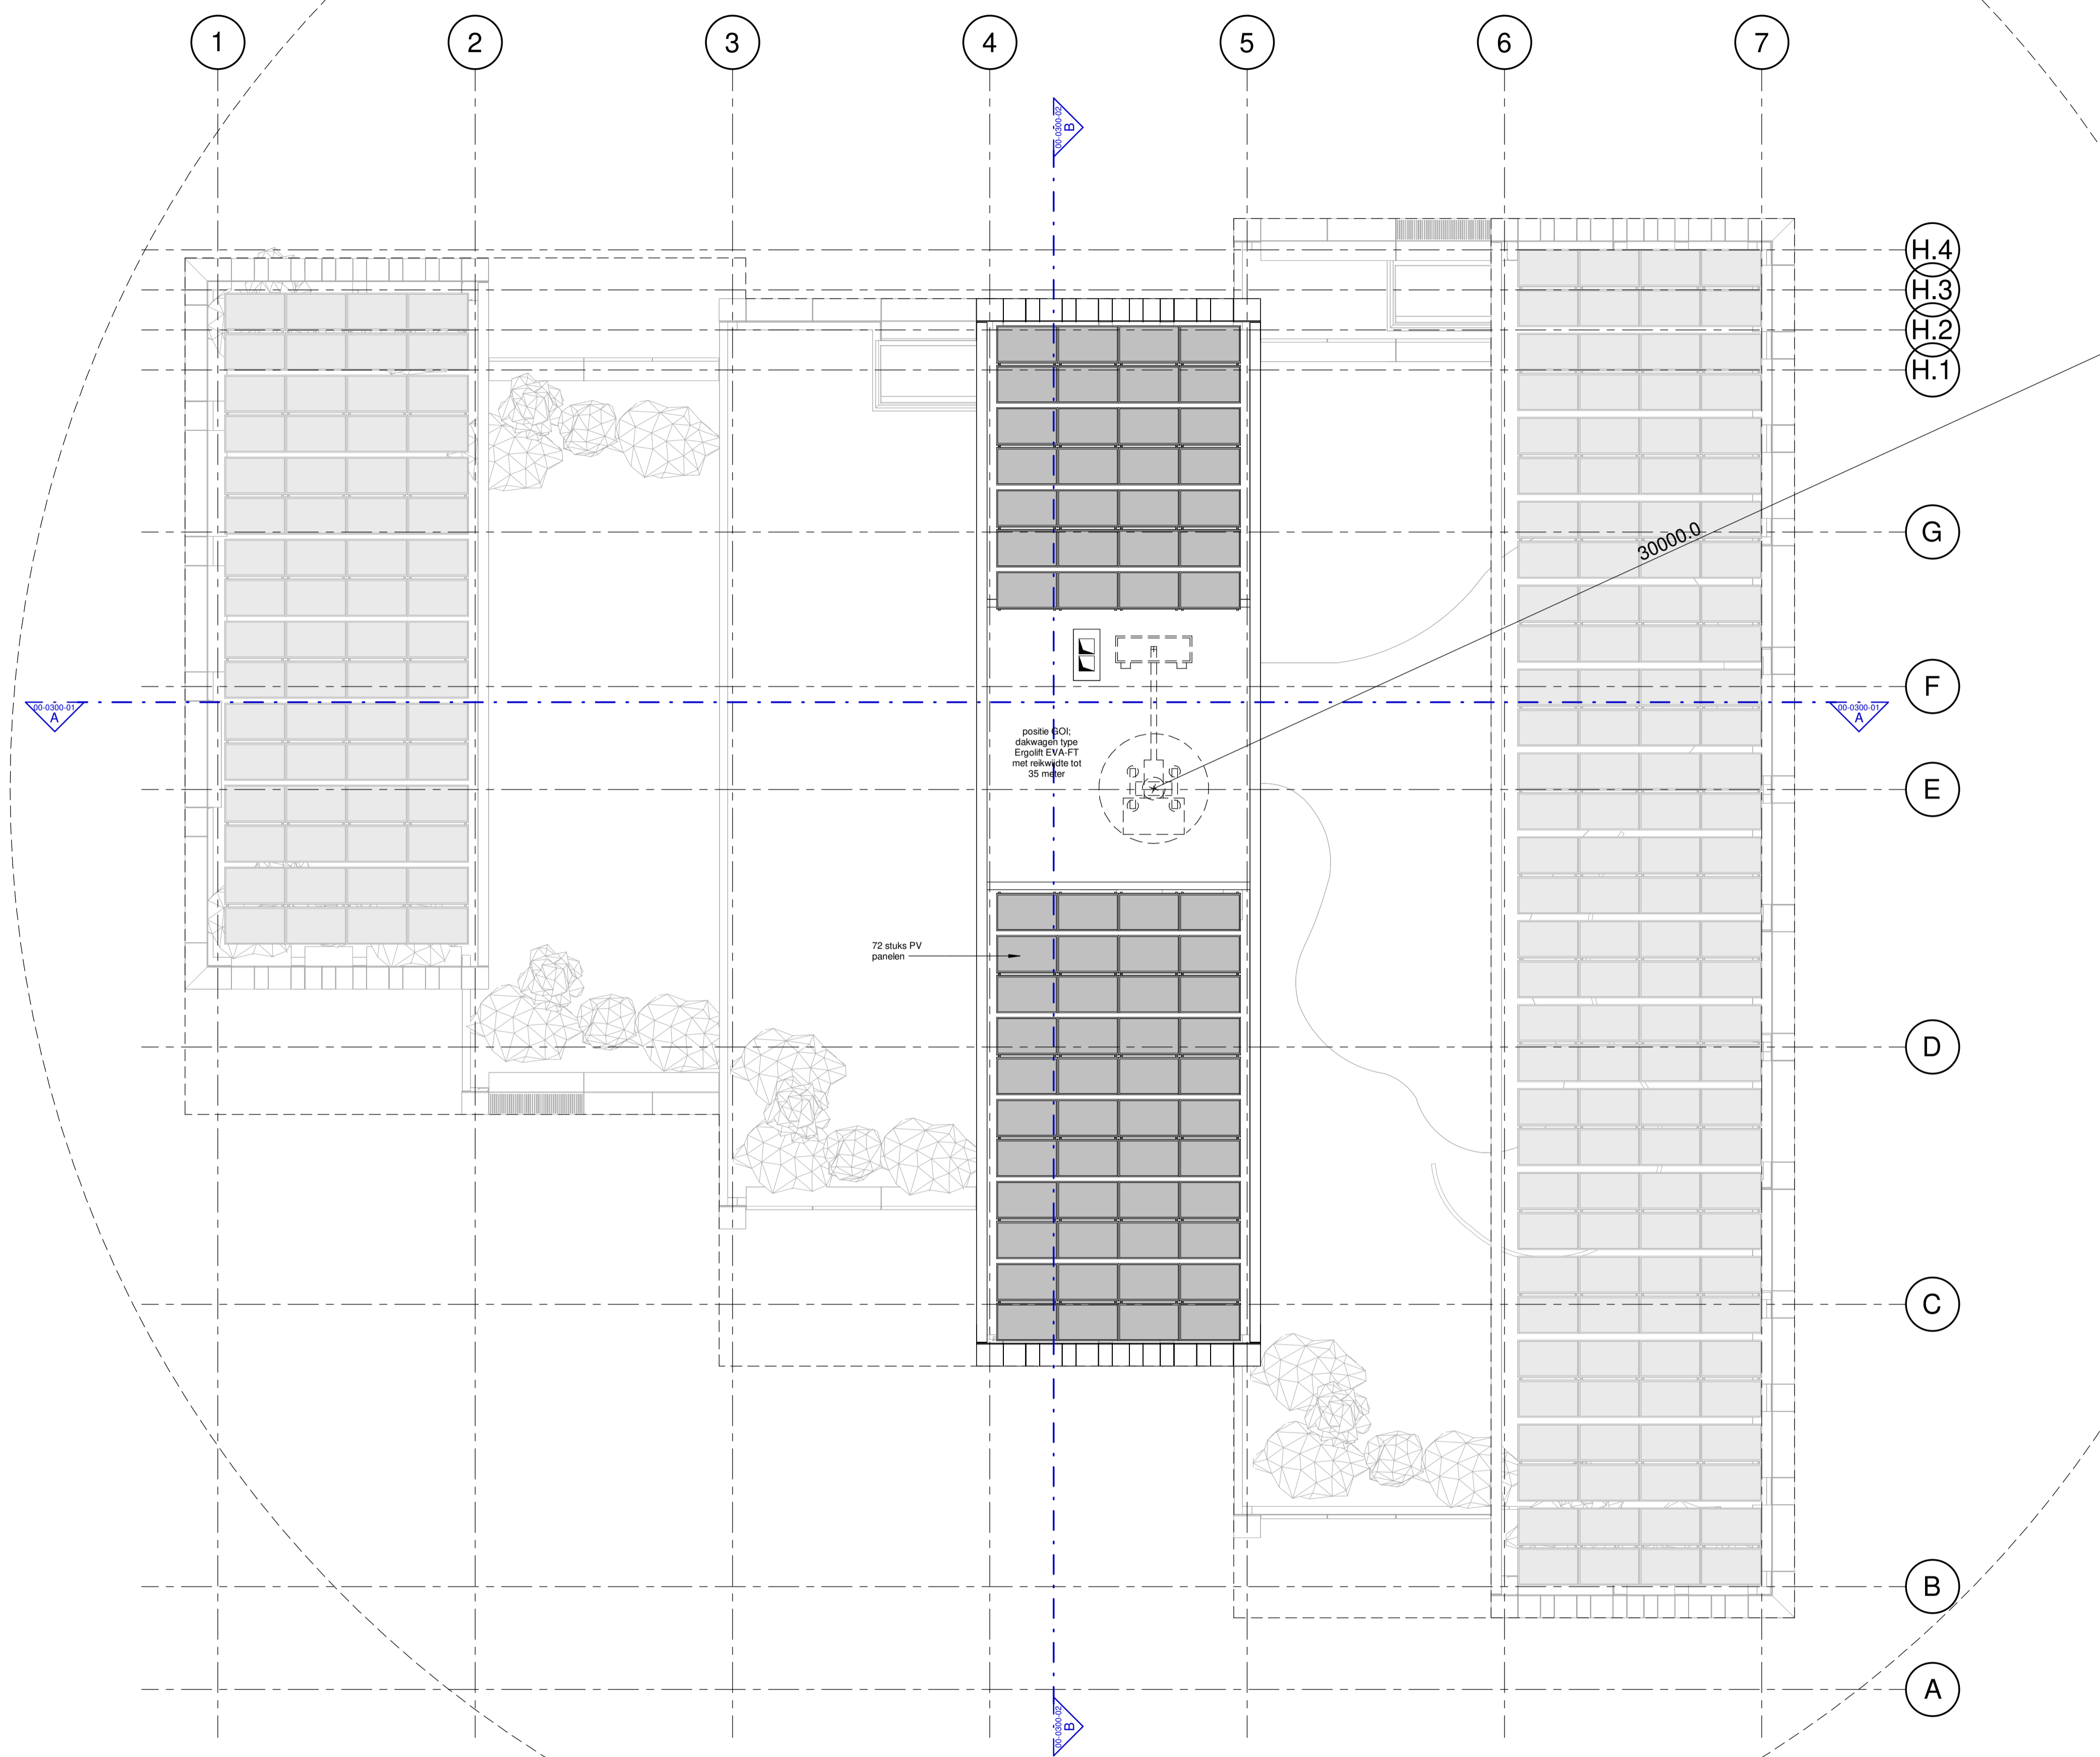

KEYPLAN

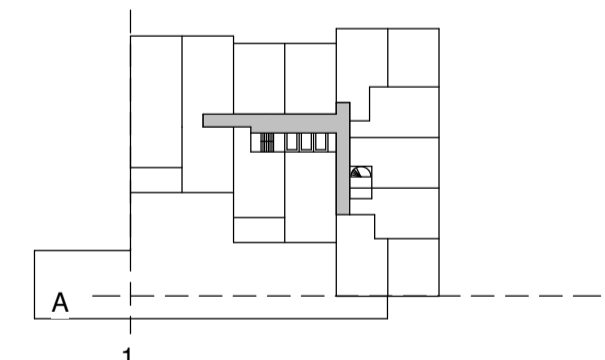

begane grond = PEIL = -3.150 - NAP

DEFINITIEF ONTWERP - FASE 1

NO	DATUM	GETEKEND	GECONTROLEERD

ZZDP ARCHITECTEN
 Valscheermade 37d 1059 CD Amsterdam
 T: 020-6471881 • E: zzdp@zzdp.nl • W: www.zzdp.nl

Cambridge Towers
 Paalbergweg

ONDERDEEL
 25e Verdieping

DATUM	GETEKEND	GECONTROLEERD	SCHAAL	FORMAAT	STATUS
04-10-2024	GV / JB	JD	1 : 100	A1	Concept

PROJECTNUMMER	BOUWFASE	ONDERDEEL SF8 CODE-VOLGNUMMER	REVISIE
2268---	DO	00-0100-25	

25 vijftiendste verdieping
 schaal 1 : 100