


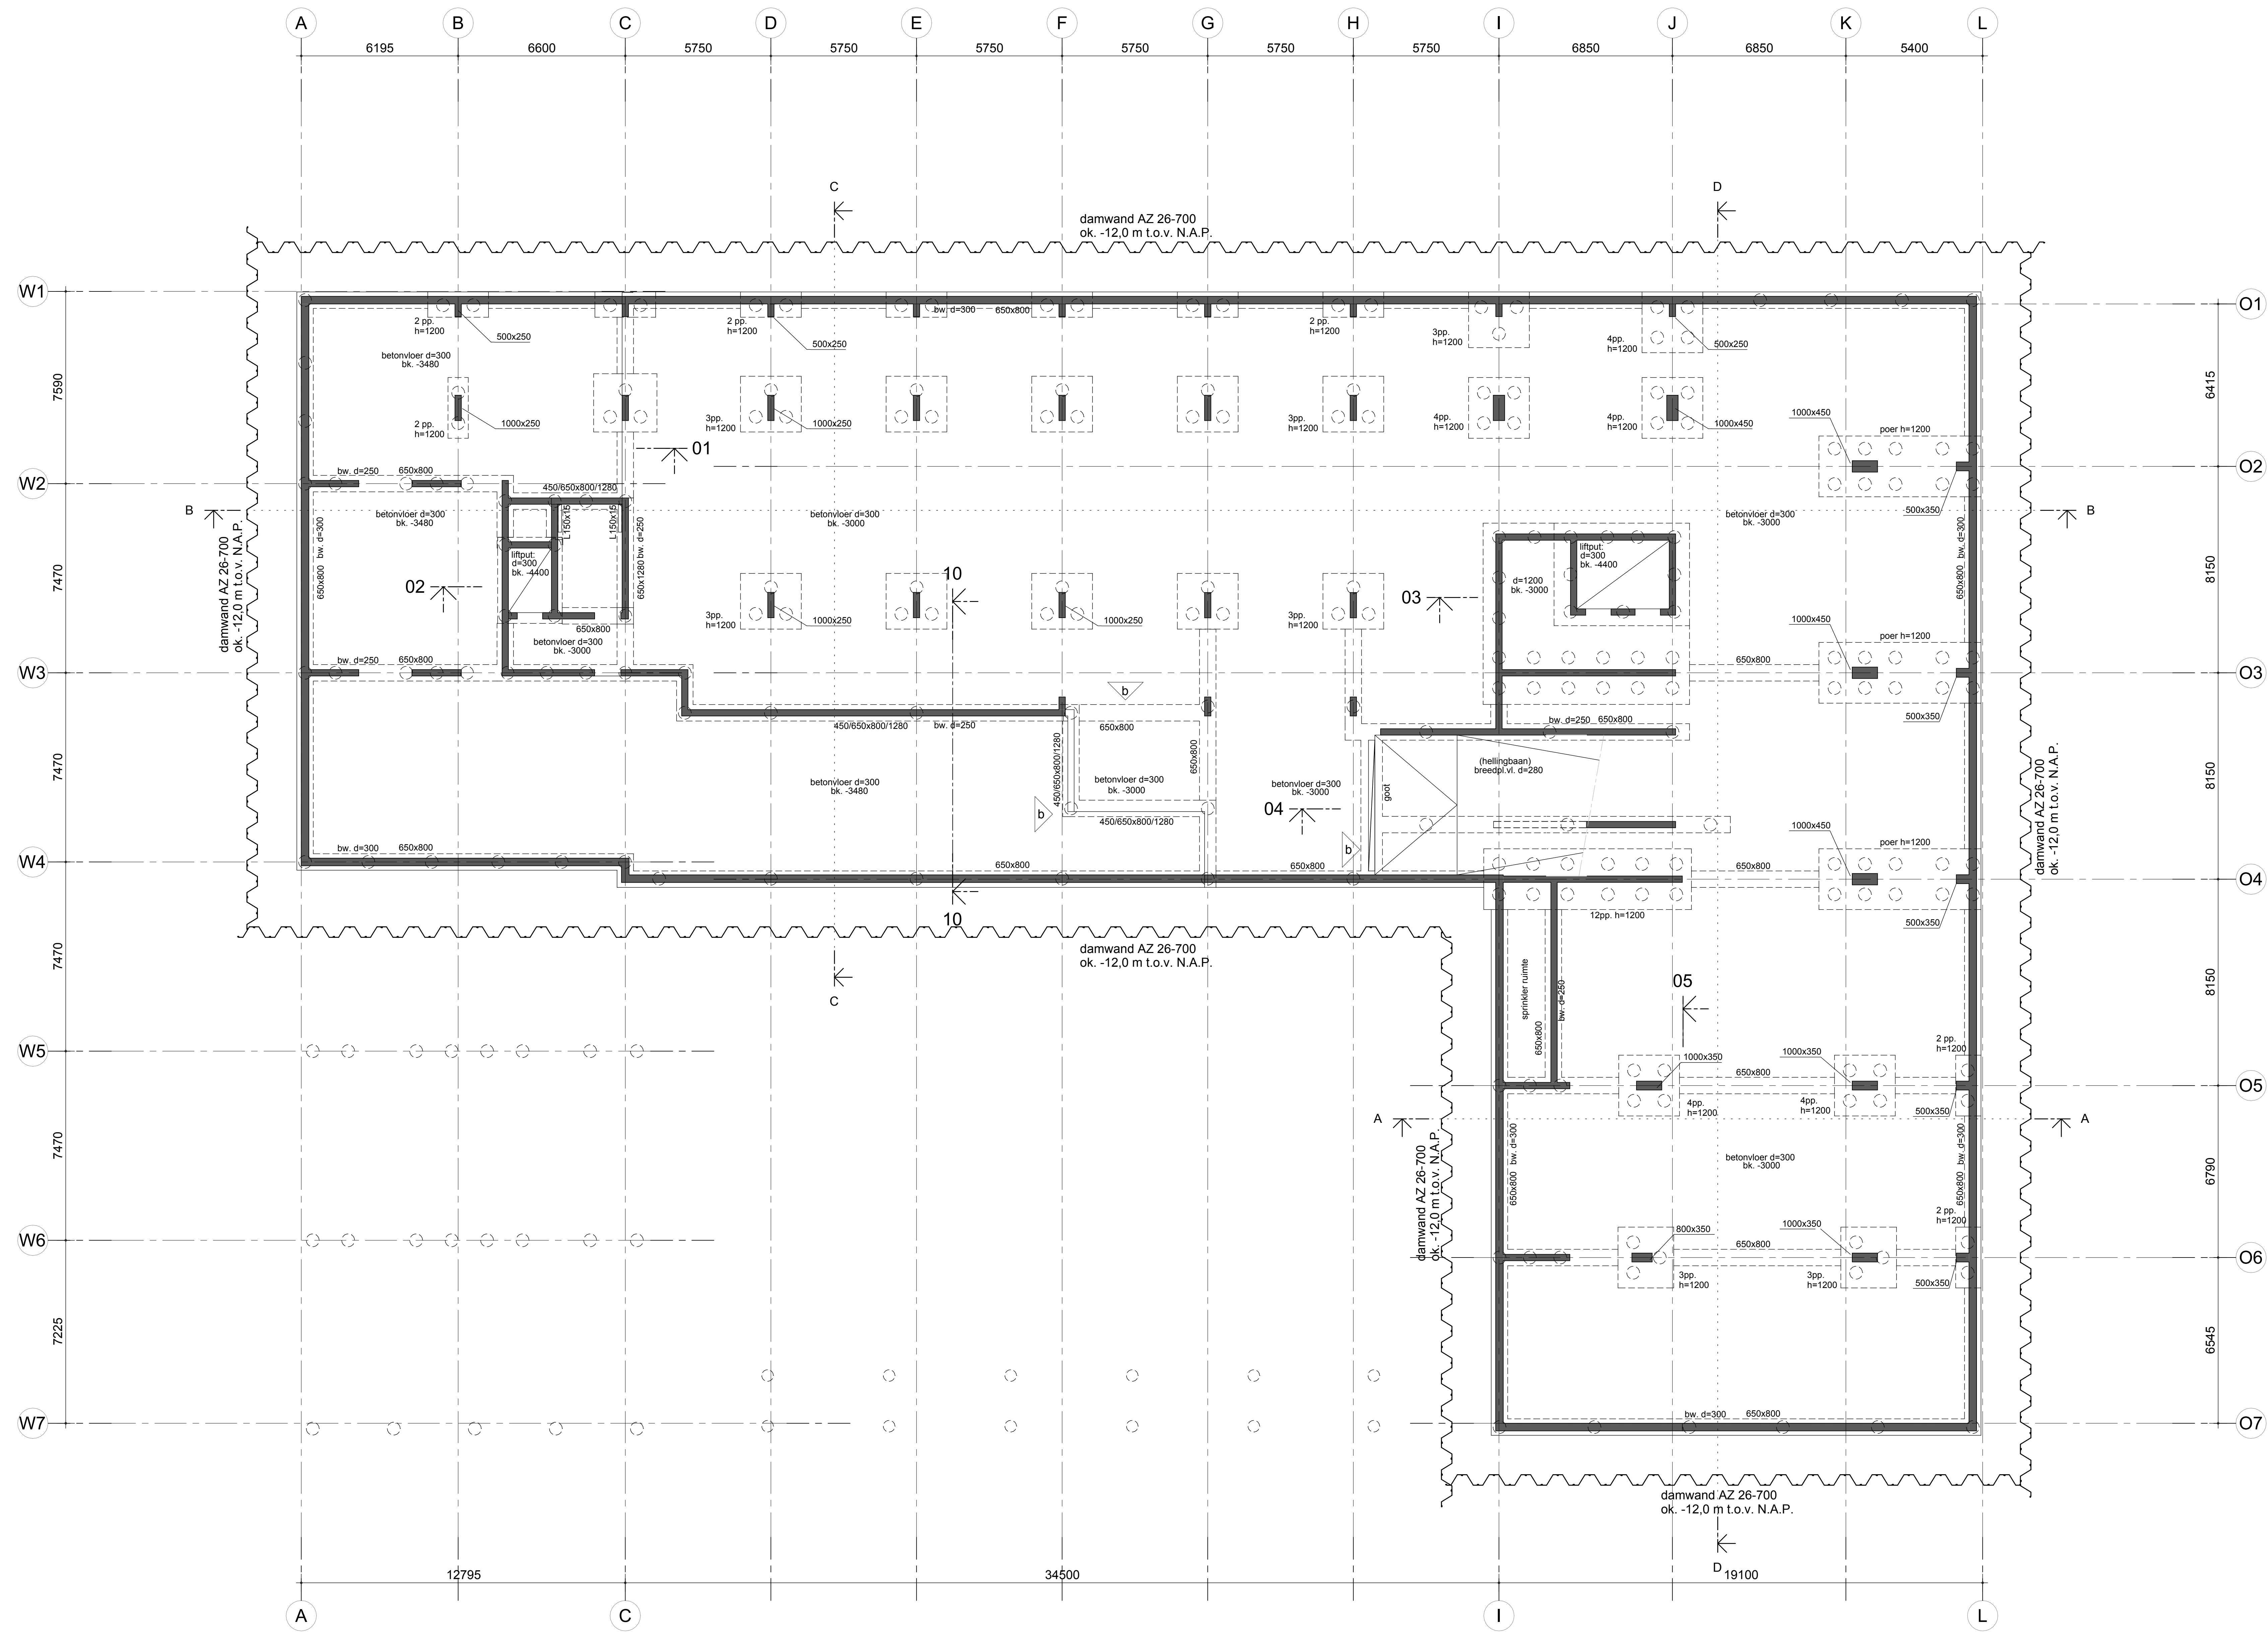

g					
f					
e					
d					
c					
b	12-07-24	ACI	wijzigingen aan heiliginghaan en kelderwand	JBr	AR
a	14-06-24	NN	definitief t.b.v. aanvraag omgevingsvergunning	JBr	AR
g	g	g	g	g	g

project	Vlaardingenlaan 11 te Amsterdam				
opdracht	NEOO ontwikkeling b.v.				
architect	WRK Architecten				
onderdeel	Plattegrond kelder				
getek.	06-03-24	Jeh			
gec.	JBr				
gez.	AR				