


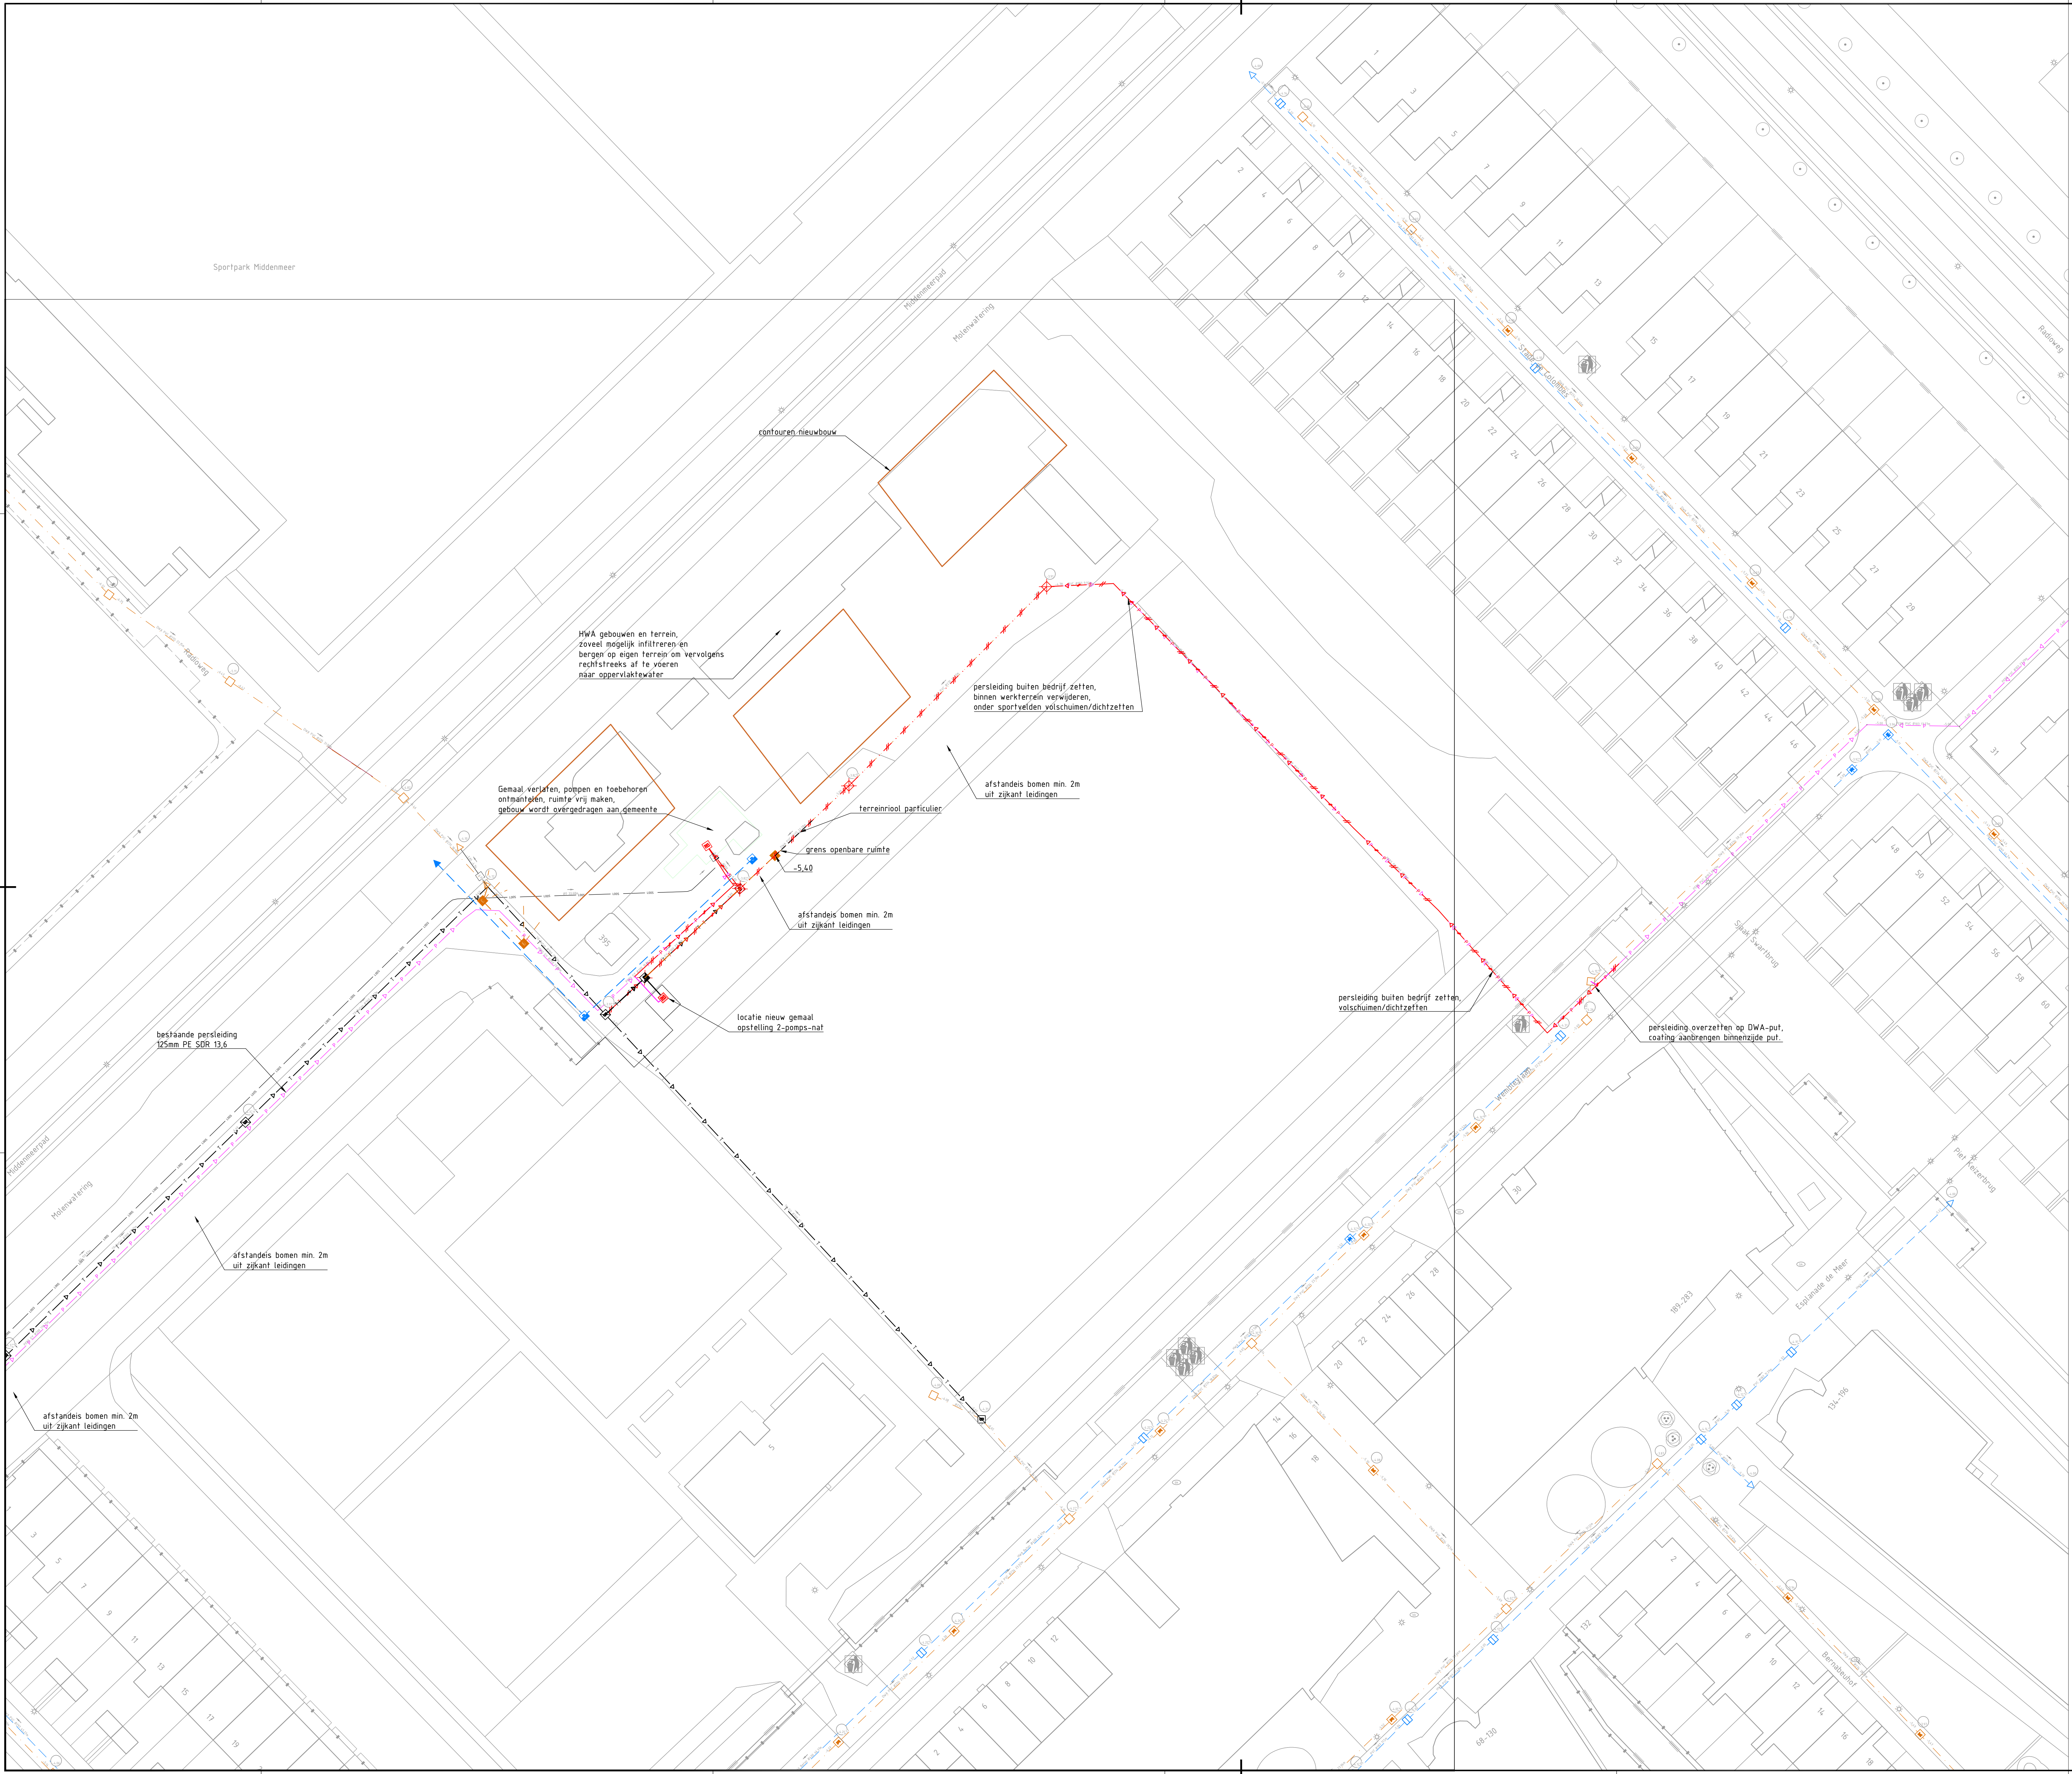

Situatie

SCHAAL 1 : 200

Asset / Project omschrijving	School:
Middenweg 395 nieuwbouw Buunkterrein	1.200
-	Formaat:
-	A0
Tekening omschrijving	Projectfielden:
Plaatsen gemeaal incl. TP-riool, DWA en HWA	-

Eigenaar: **waternet** waterschap amstel gooi en vecht gemeente amsterdam
 Status: **S2** Geschikt voor: **Ter informatie**
 Projectfase 100: **Initiatie** Revisie: **P0**
 Documentnr.: **00.0000-001** Bedrijfs: **5.1.1.d** Stad: **01 van 0**