


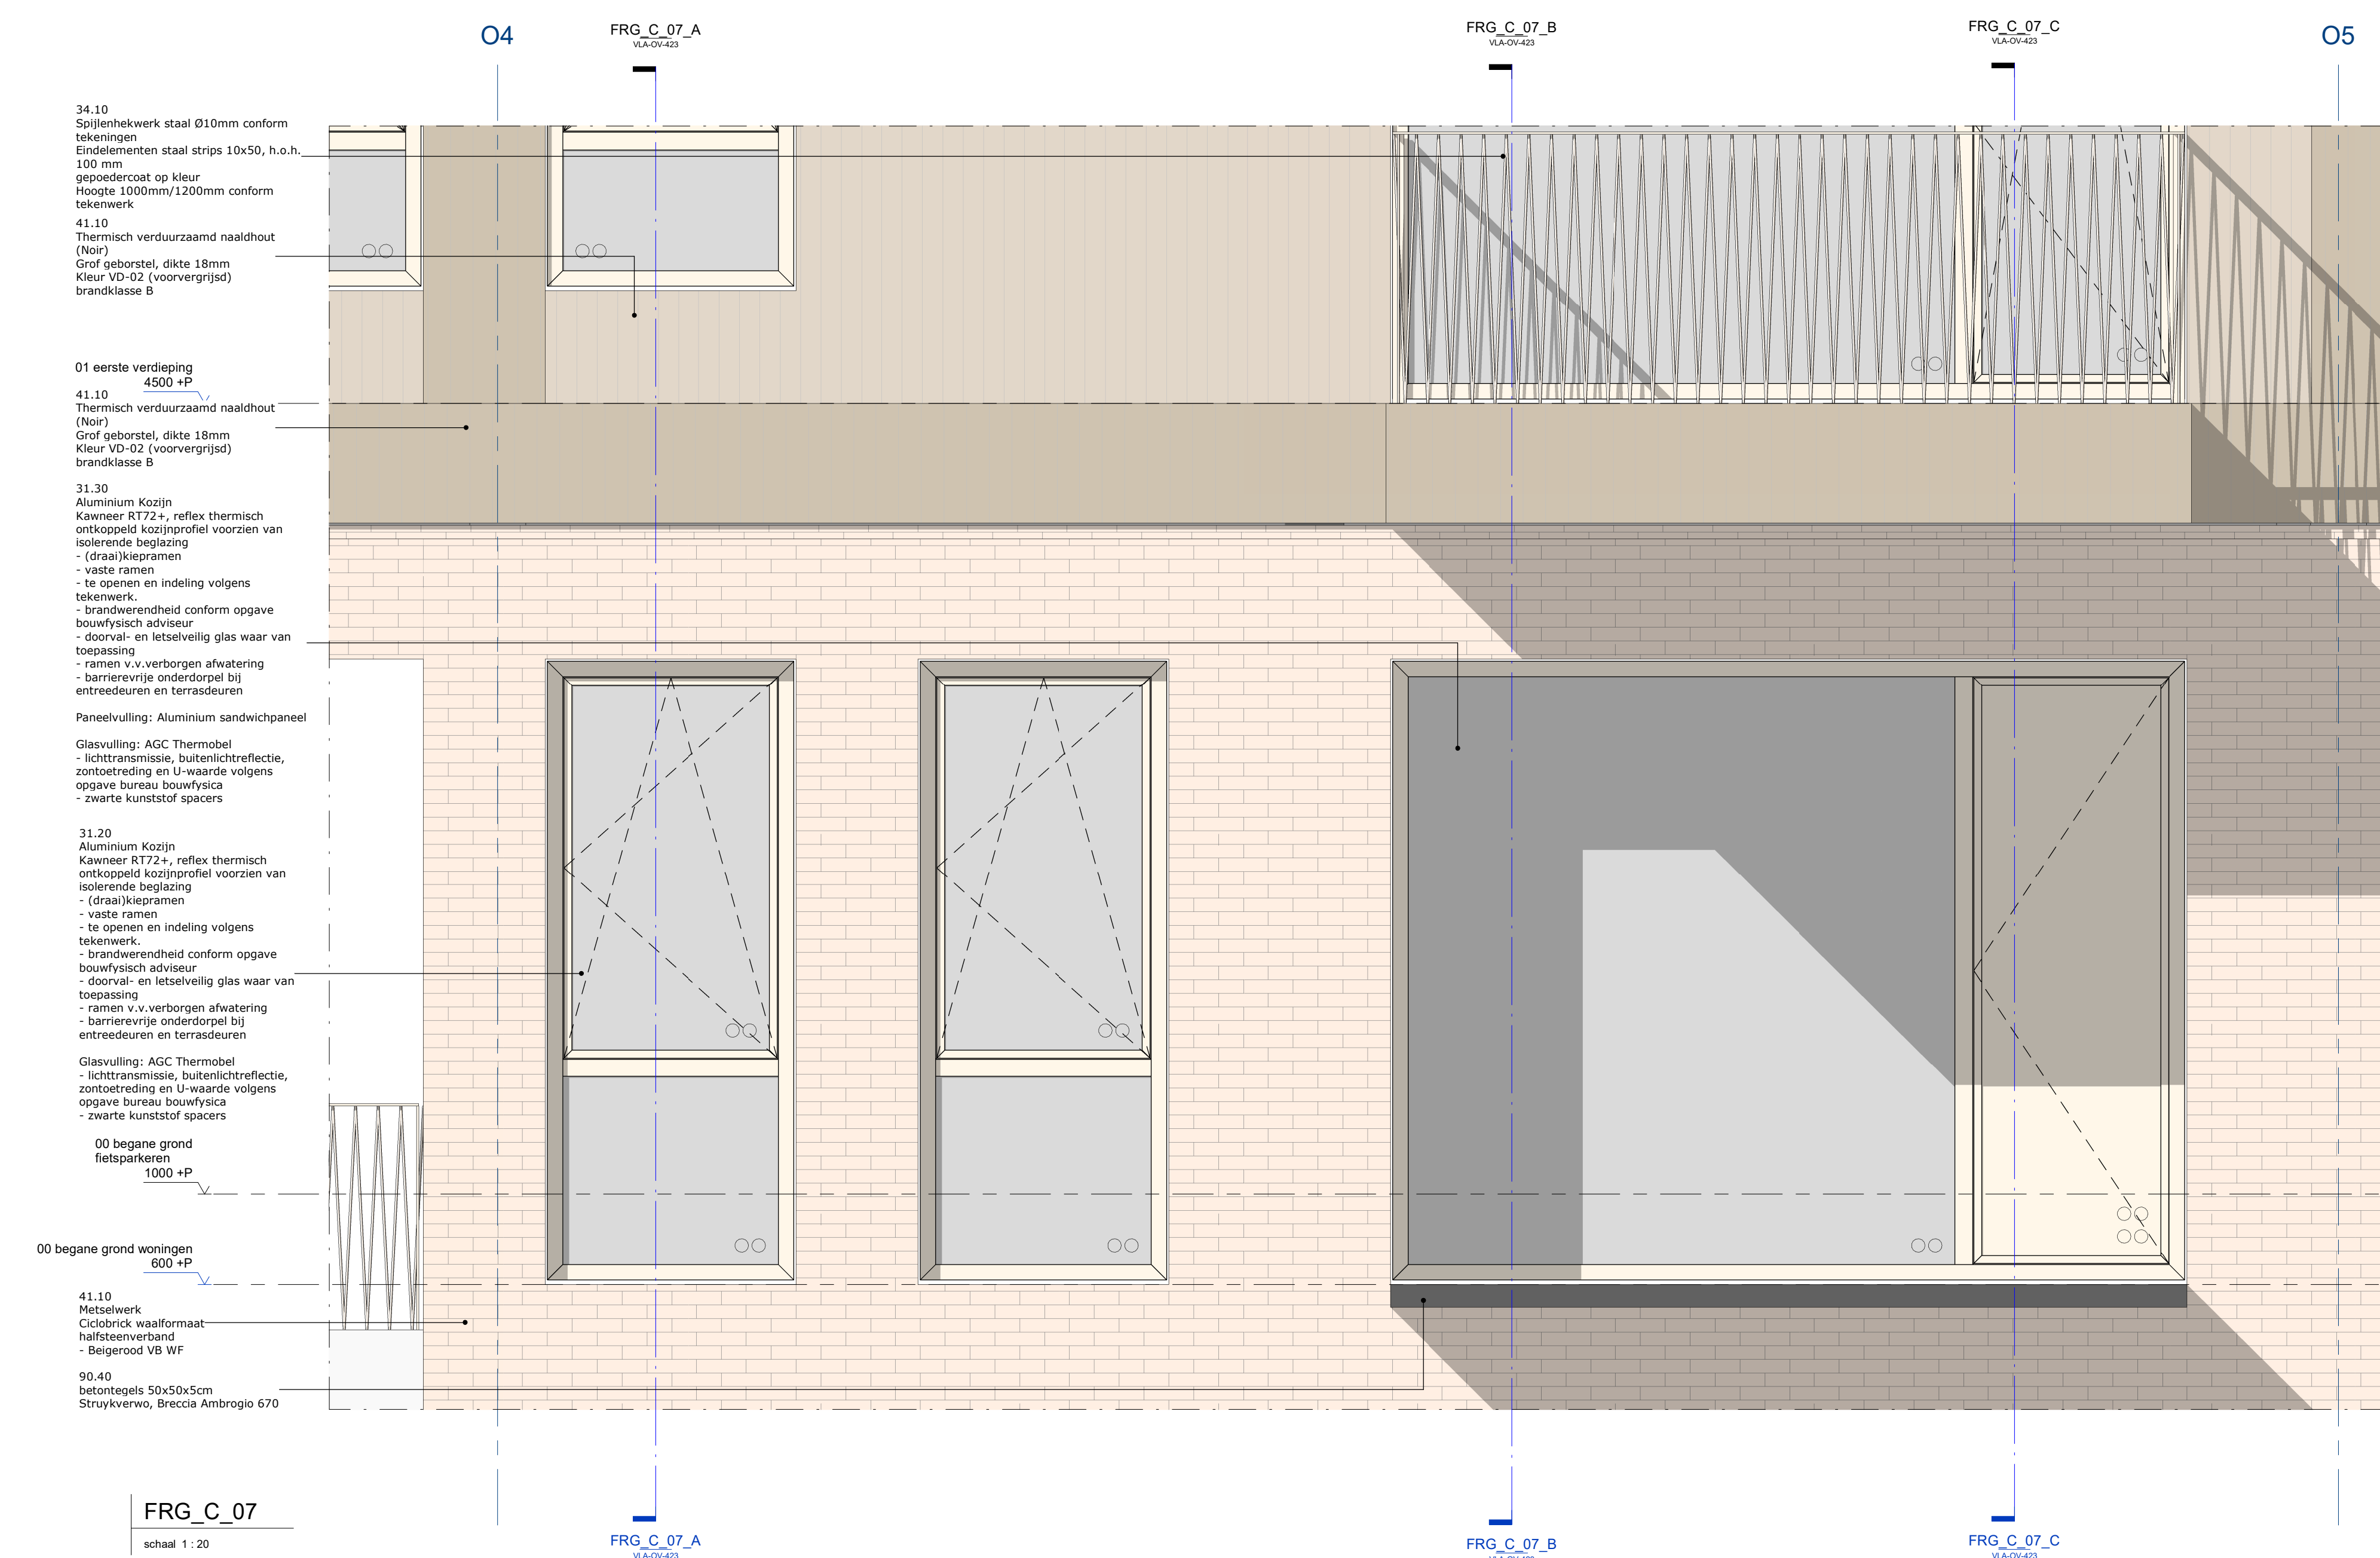

FRG_C_07

schaal 1:20

FRG_C_07_A

schaal 1:20

FRG_C_07_B

schaal 1:20

FRG_C_07_C

schaal 1:20

FRG_C_07_A


schaal 1:20

FRG_C_07_B

schaal 1:20

FRG_C_07_C

schaal 1:20

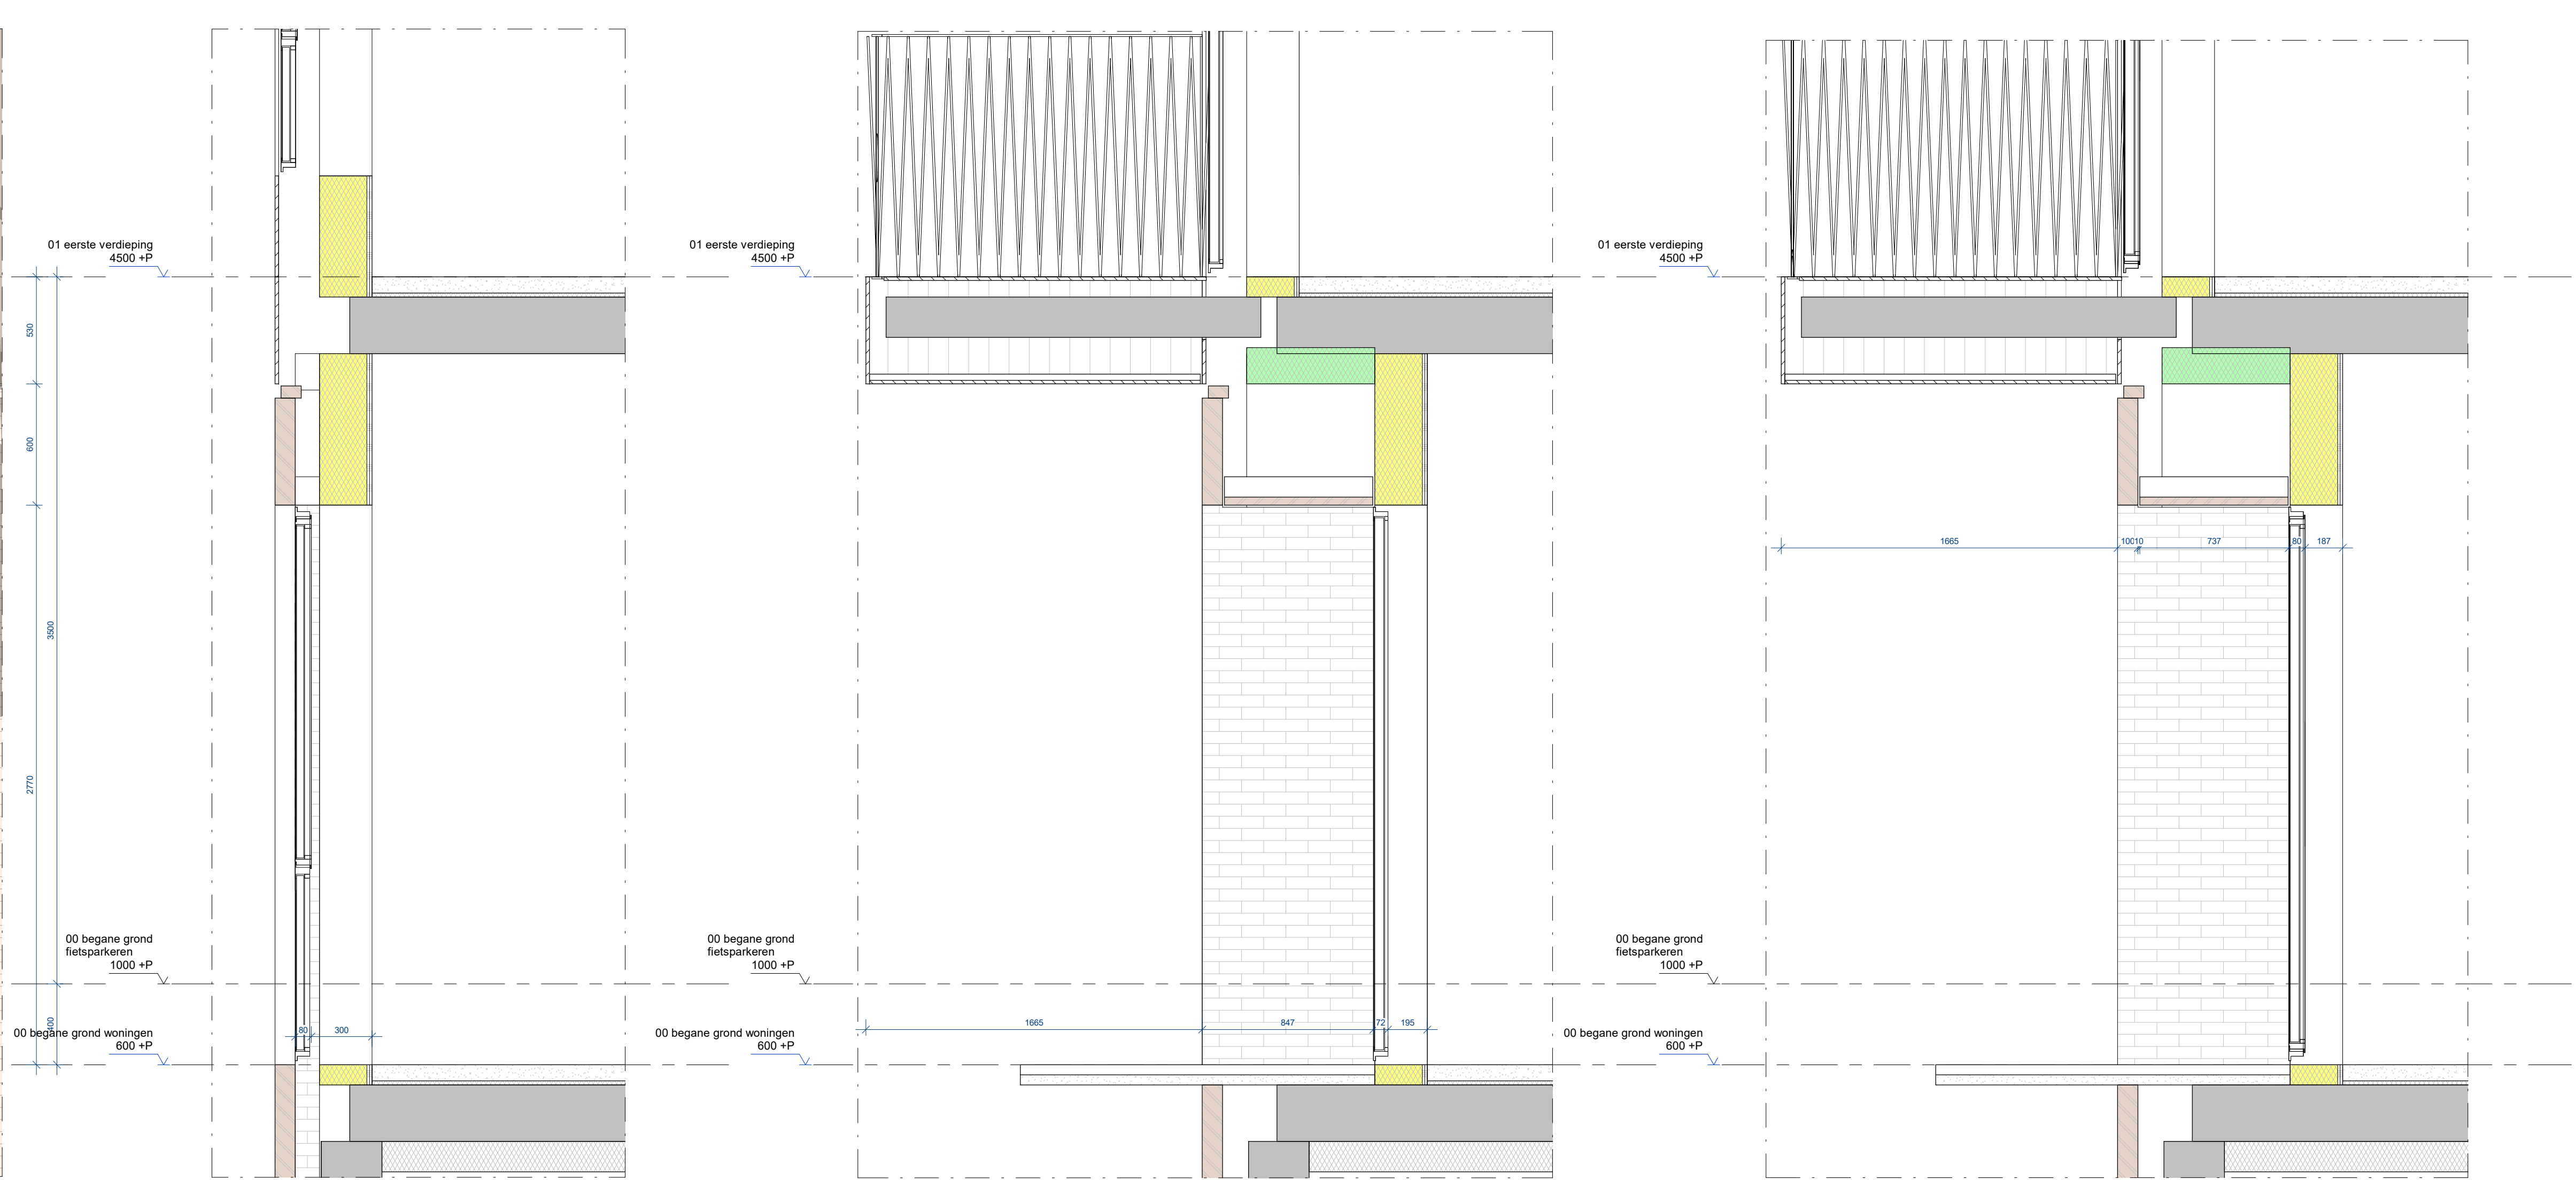

FRG_C_07_A


schaal 1:20

FRG_C_07_B

schaal 1:20


FRG_C_07_C

schaal 1:20

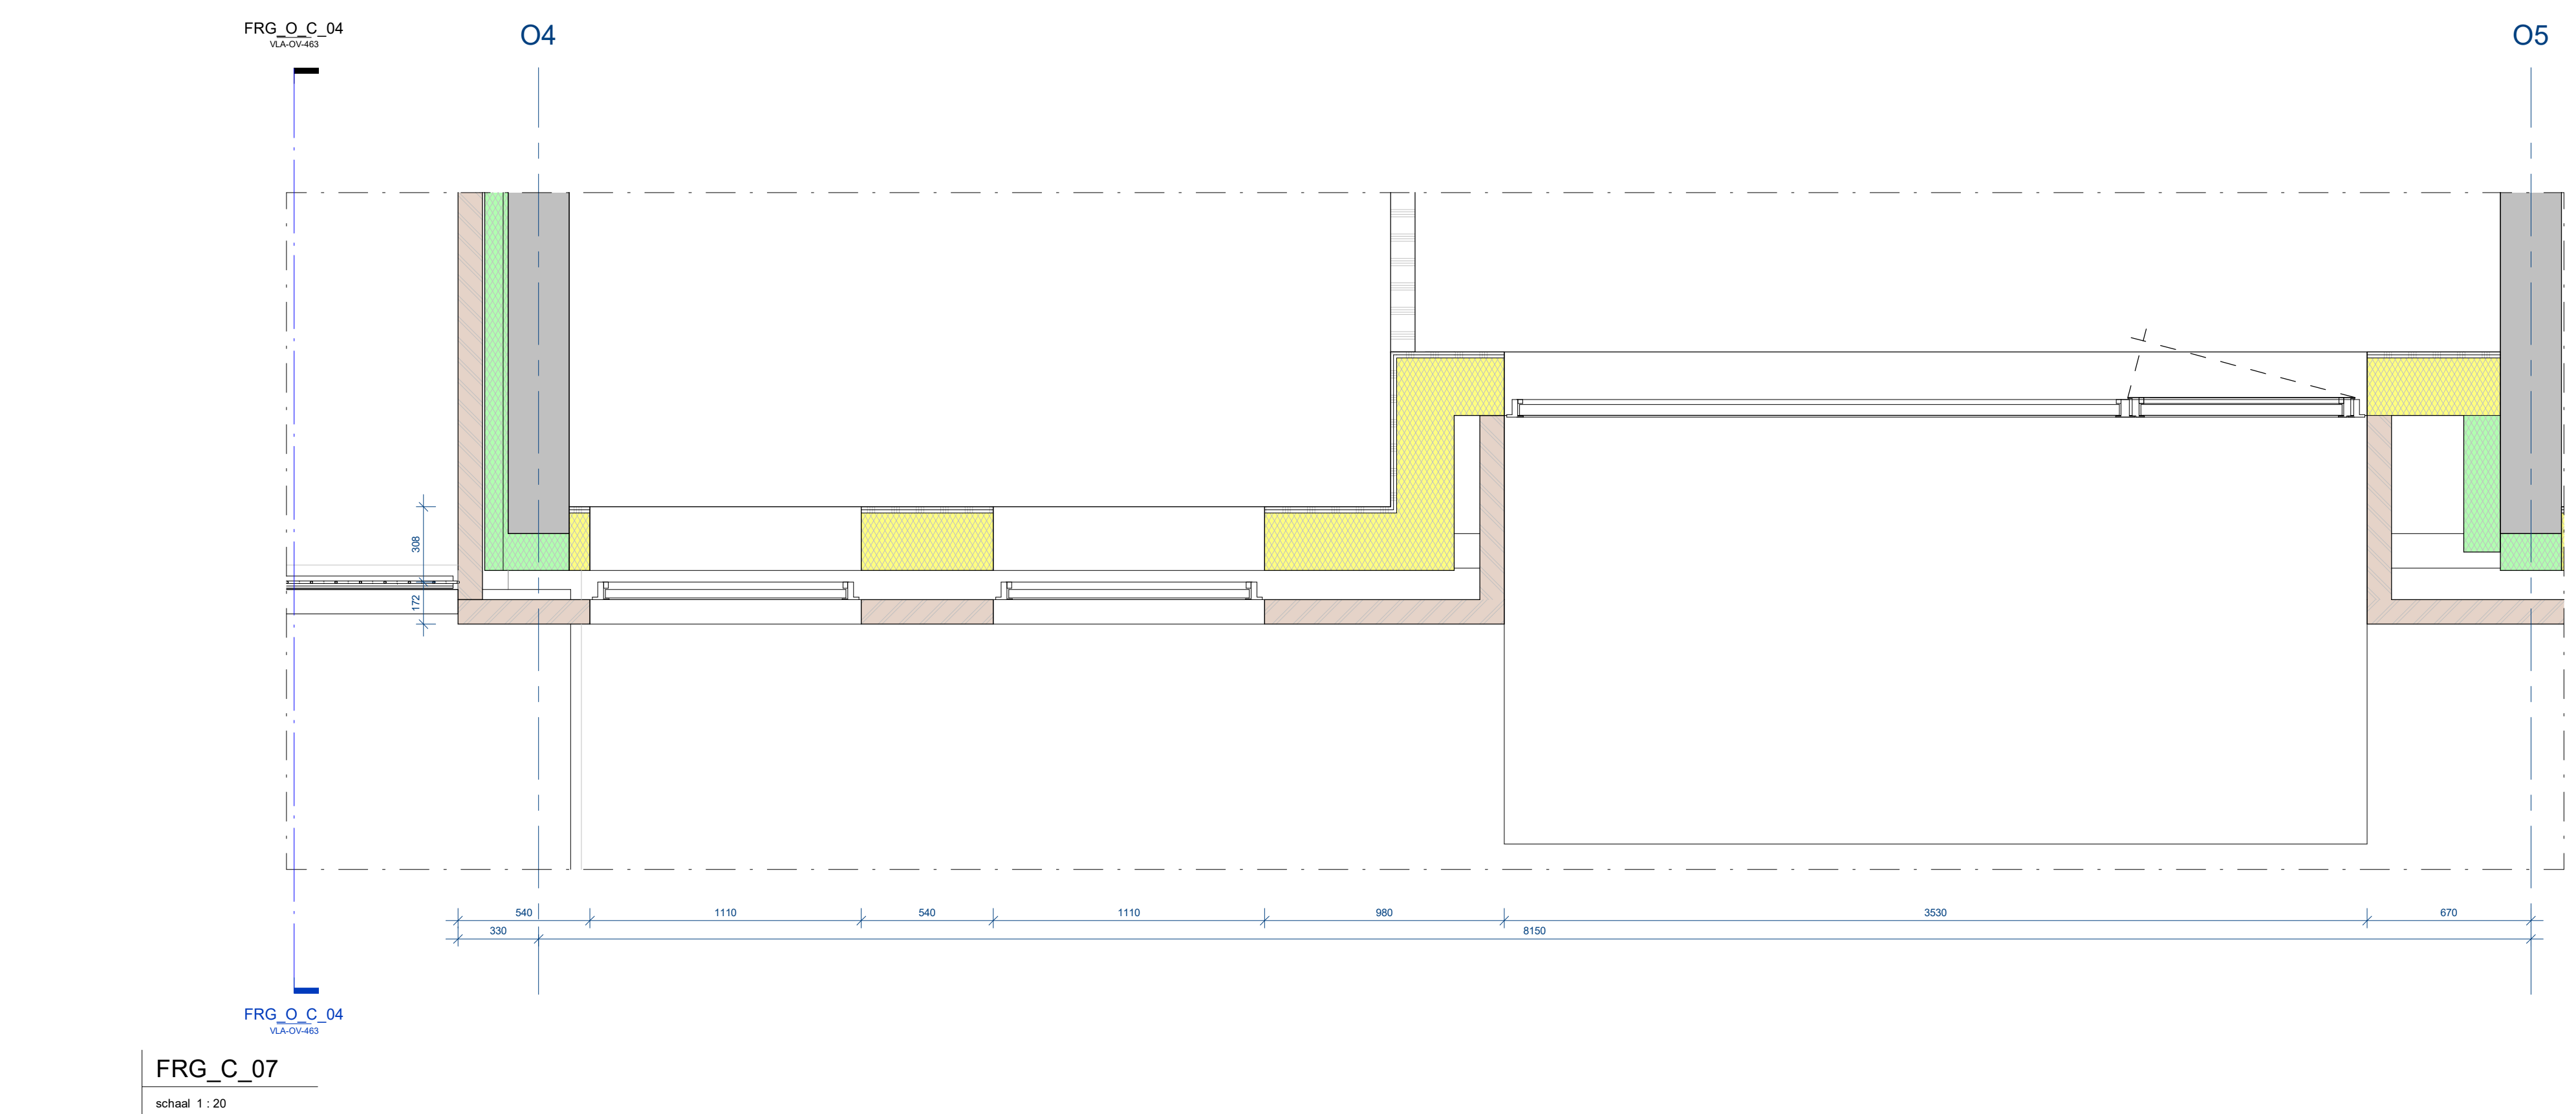

FRG_C_07

schaal 1:20

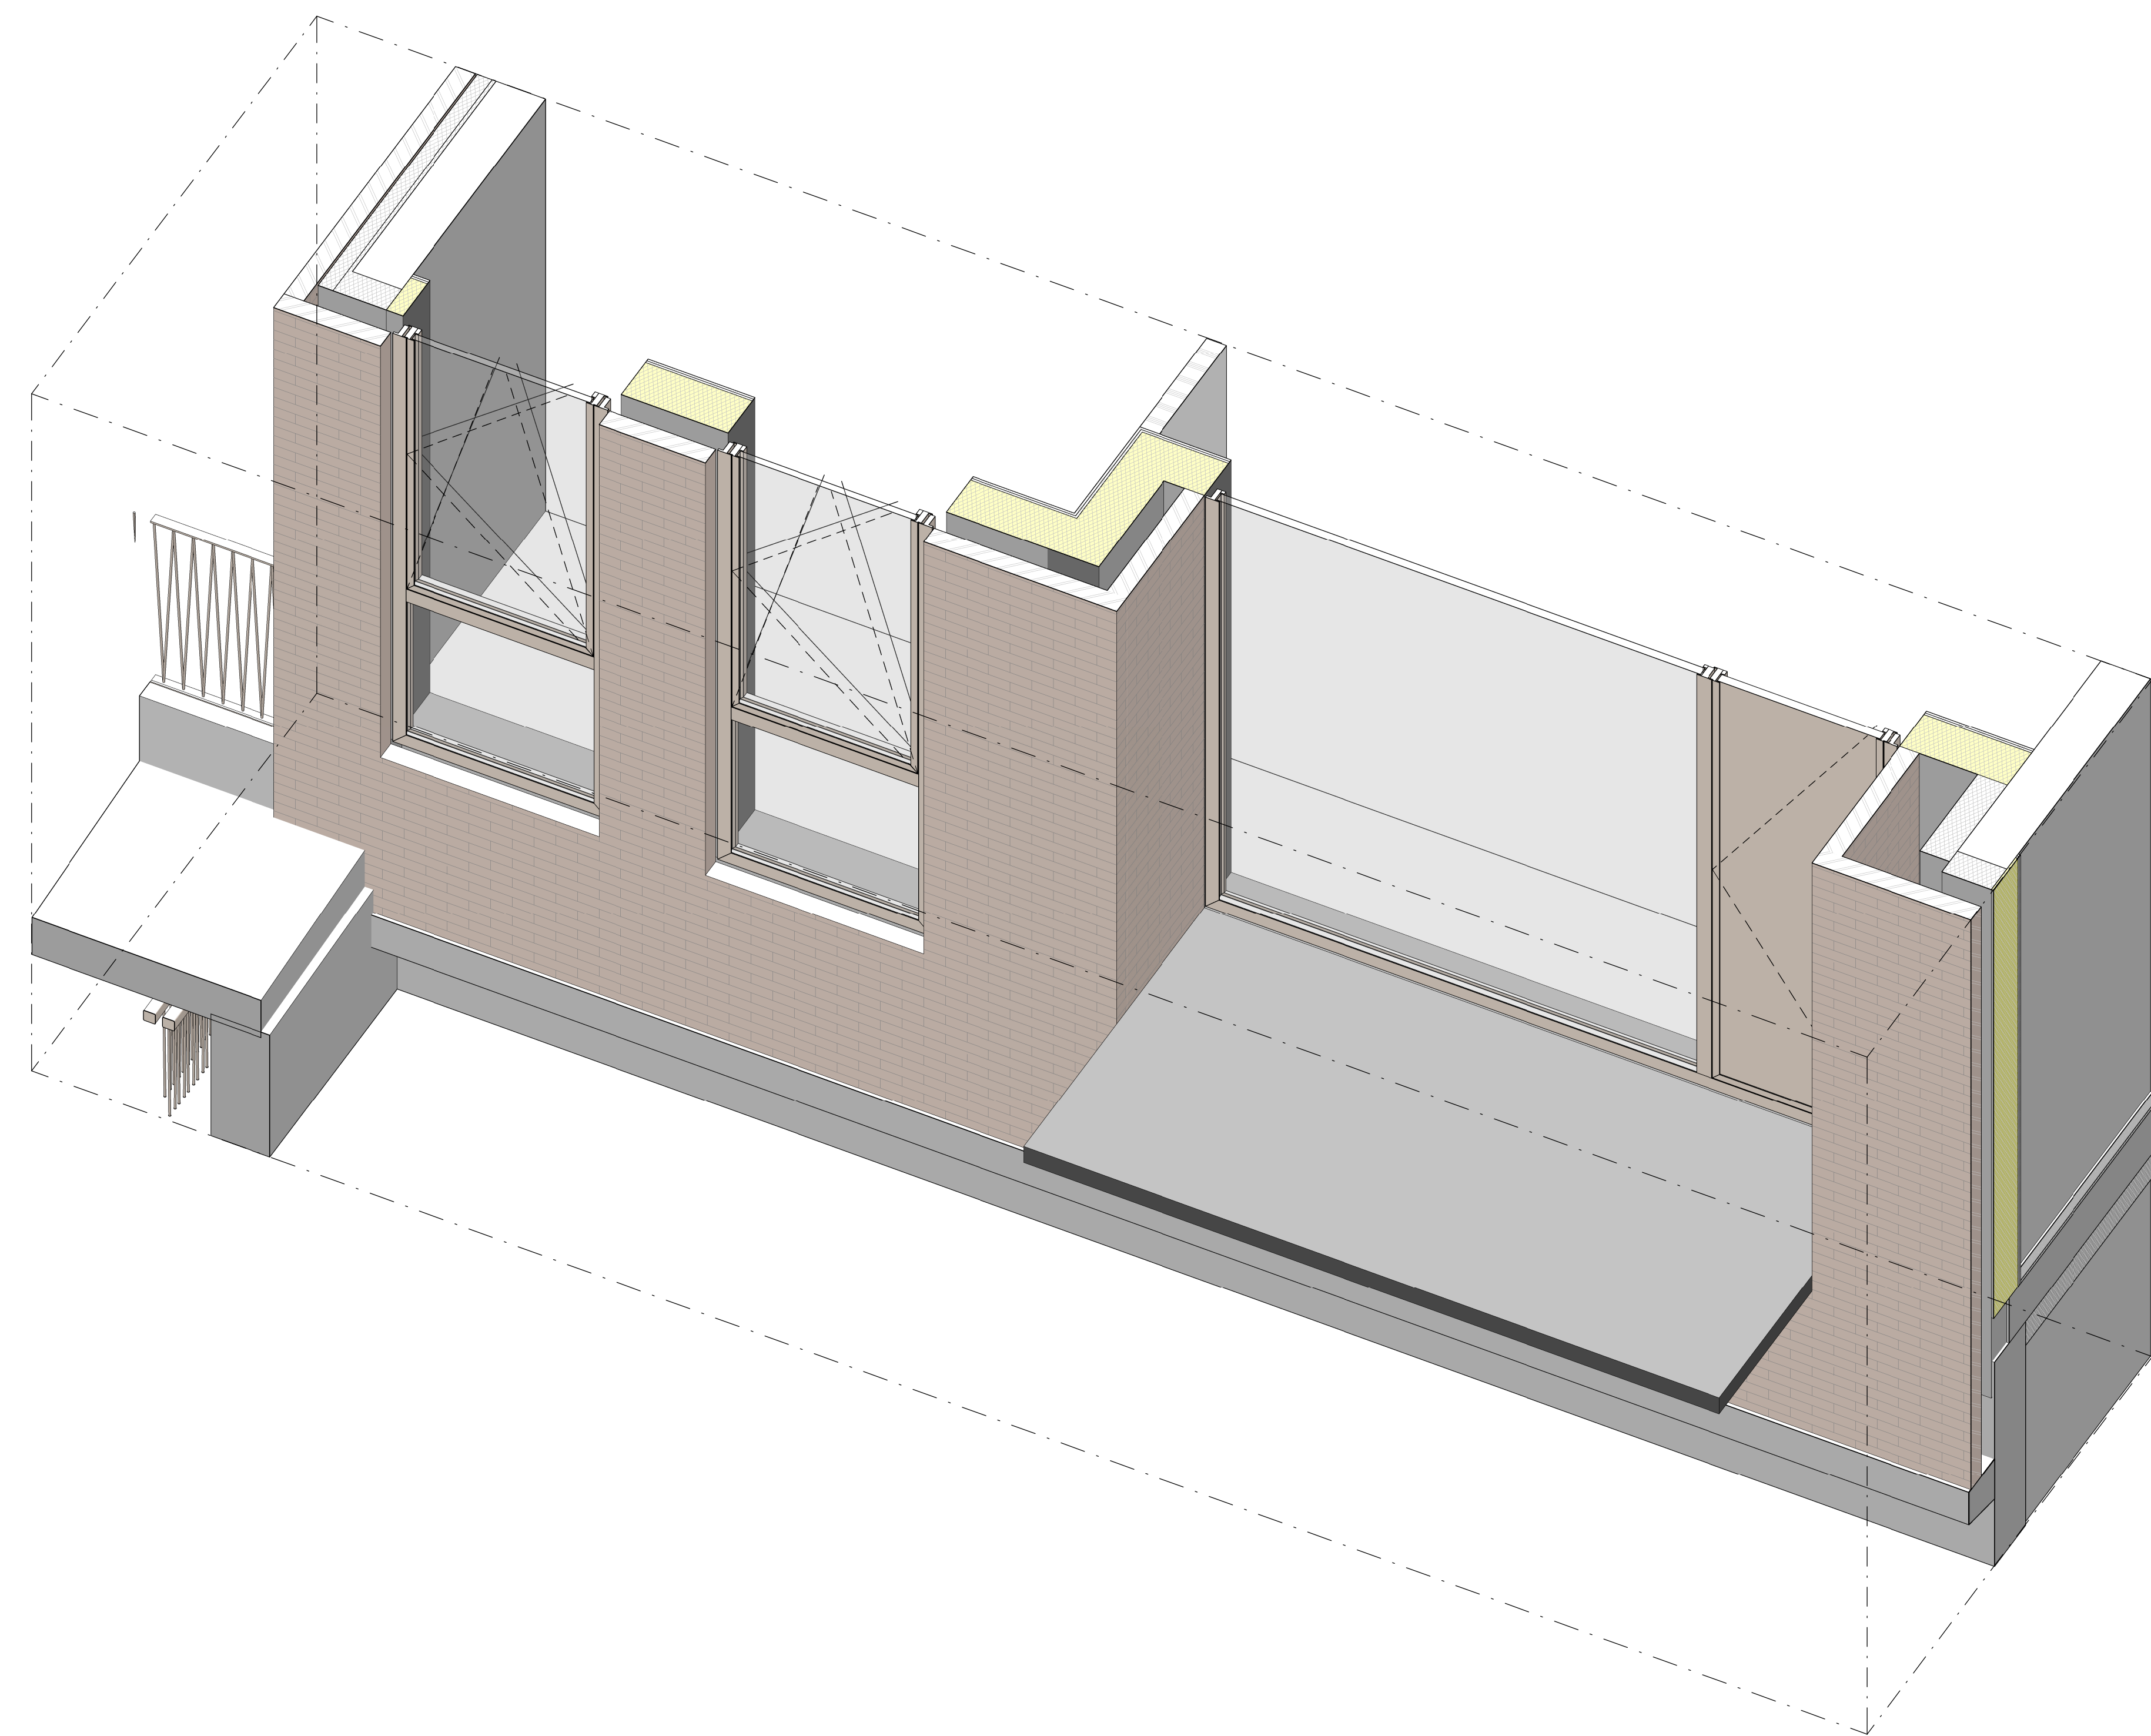

wrk

0100 Amsterdam
Oudezijdwijk 10
1017 CA Amsterdam
+31 (0)20 68 12 478
www.werkplaats.nl

project
Nieuwbouw
Vlaardingenlaan 11 Amsterdam
opdrachtnemer
Vlaardingenlaan Ontwikkeling B.V.

objectnaam
Fragment
Blok C

datum
26-07-2024
stad
VLA

status
definitief
formaat
A0 (1189x841mm)

type
omgevingsvergunning
schaal
1:20

bestelling
VLA-OV-423