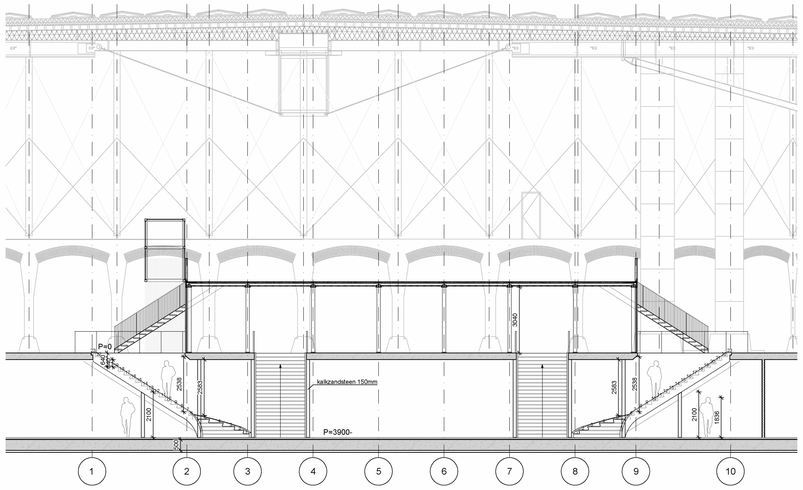

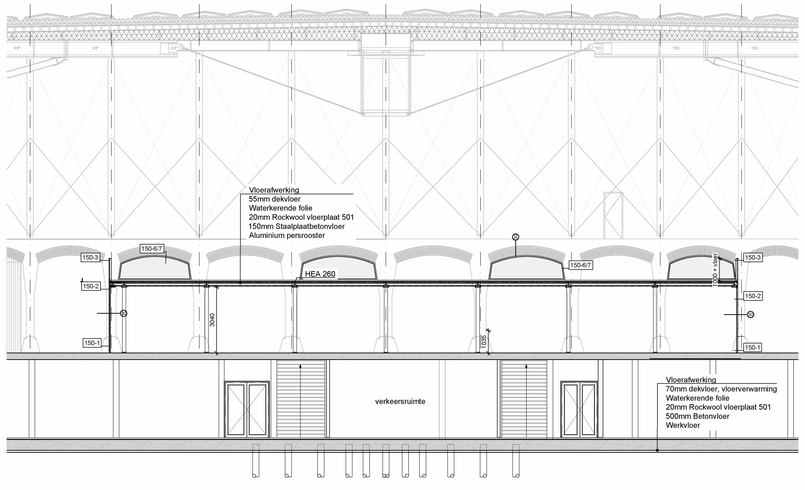

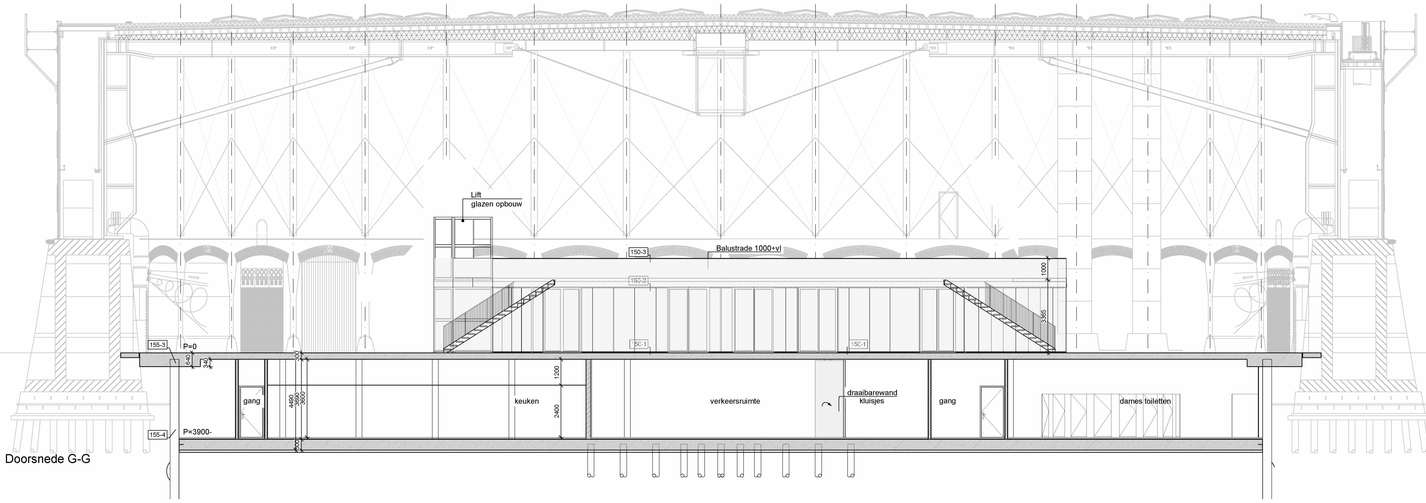

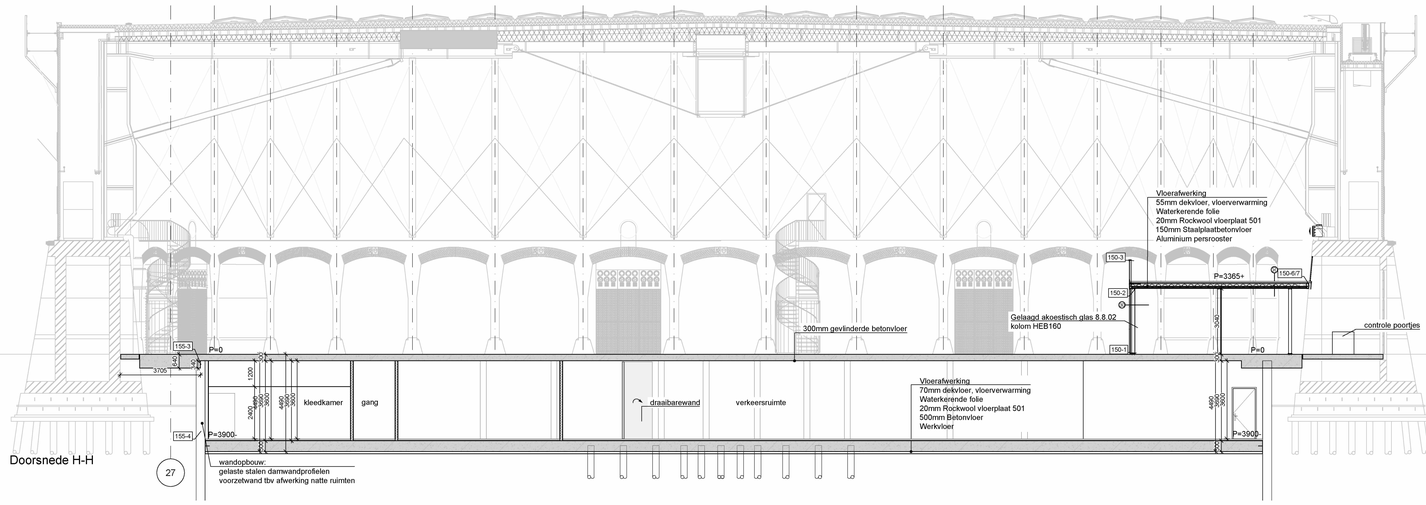

OPDRACHTGEVER:					
project: Gashouder cultuur podium				DO	WERKNUMMER: 1913
Onderwerp: Doorsnede (nieuw)				Status: Definitief	ONZE REFERENTIE: 1913_01004r.dwg
DATUM: 15-12-2023 V	GEWIJZIGD:	D.	H.	M.	TEKENINGNUMMER: 121
SCHAAL: 1:100	A. 08-05-2024 A	E.	J.	N.	
GETEKEND:	B. 01-07-2024 A	F.	K.	O.	
AFMETING : A0	C.	G.	L.	P.	