




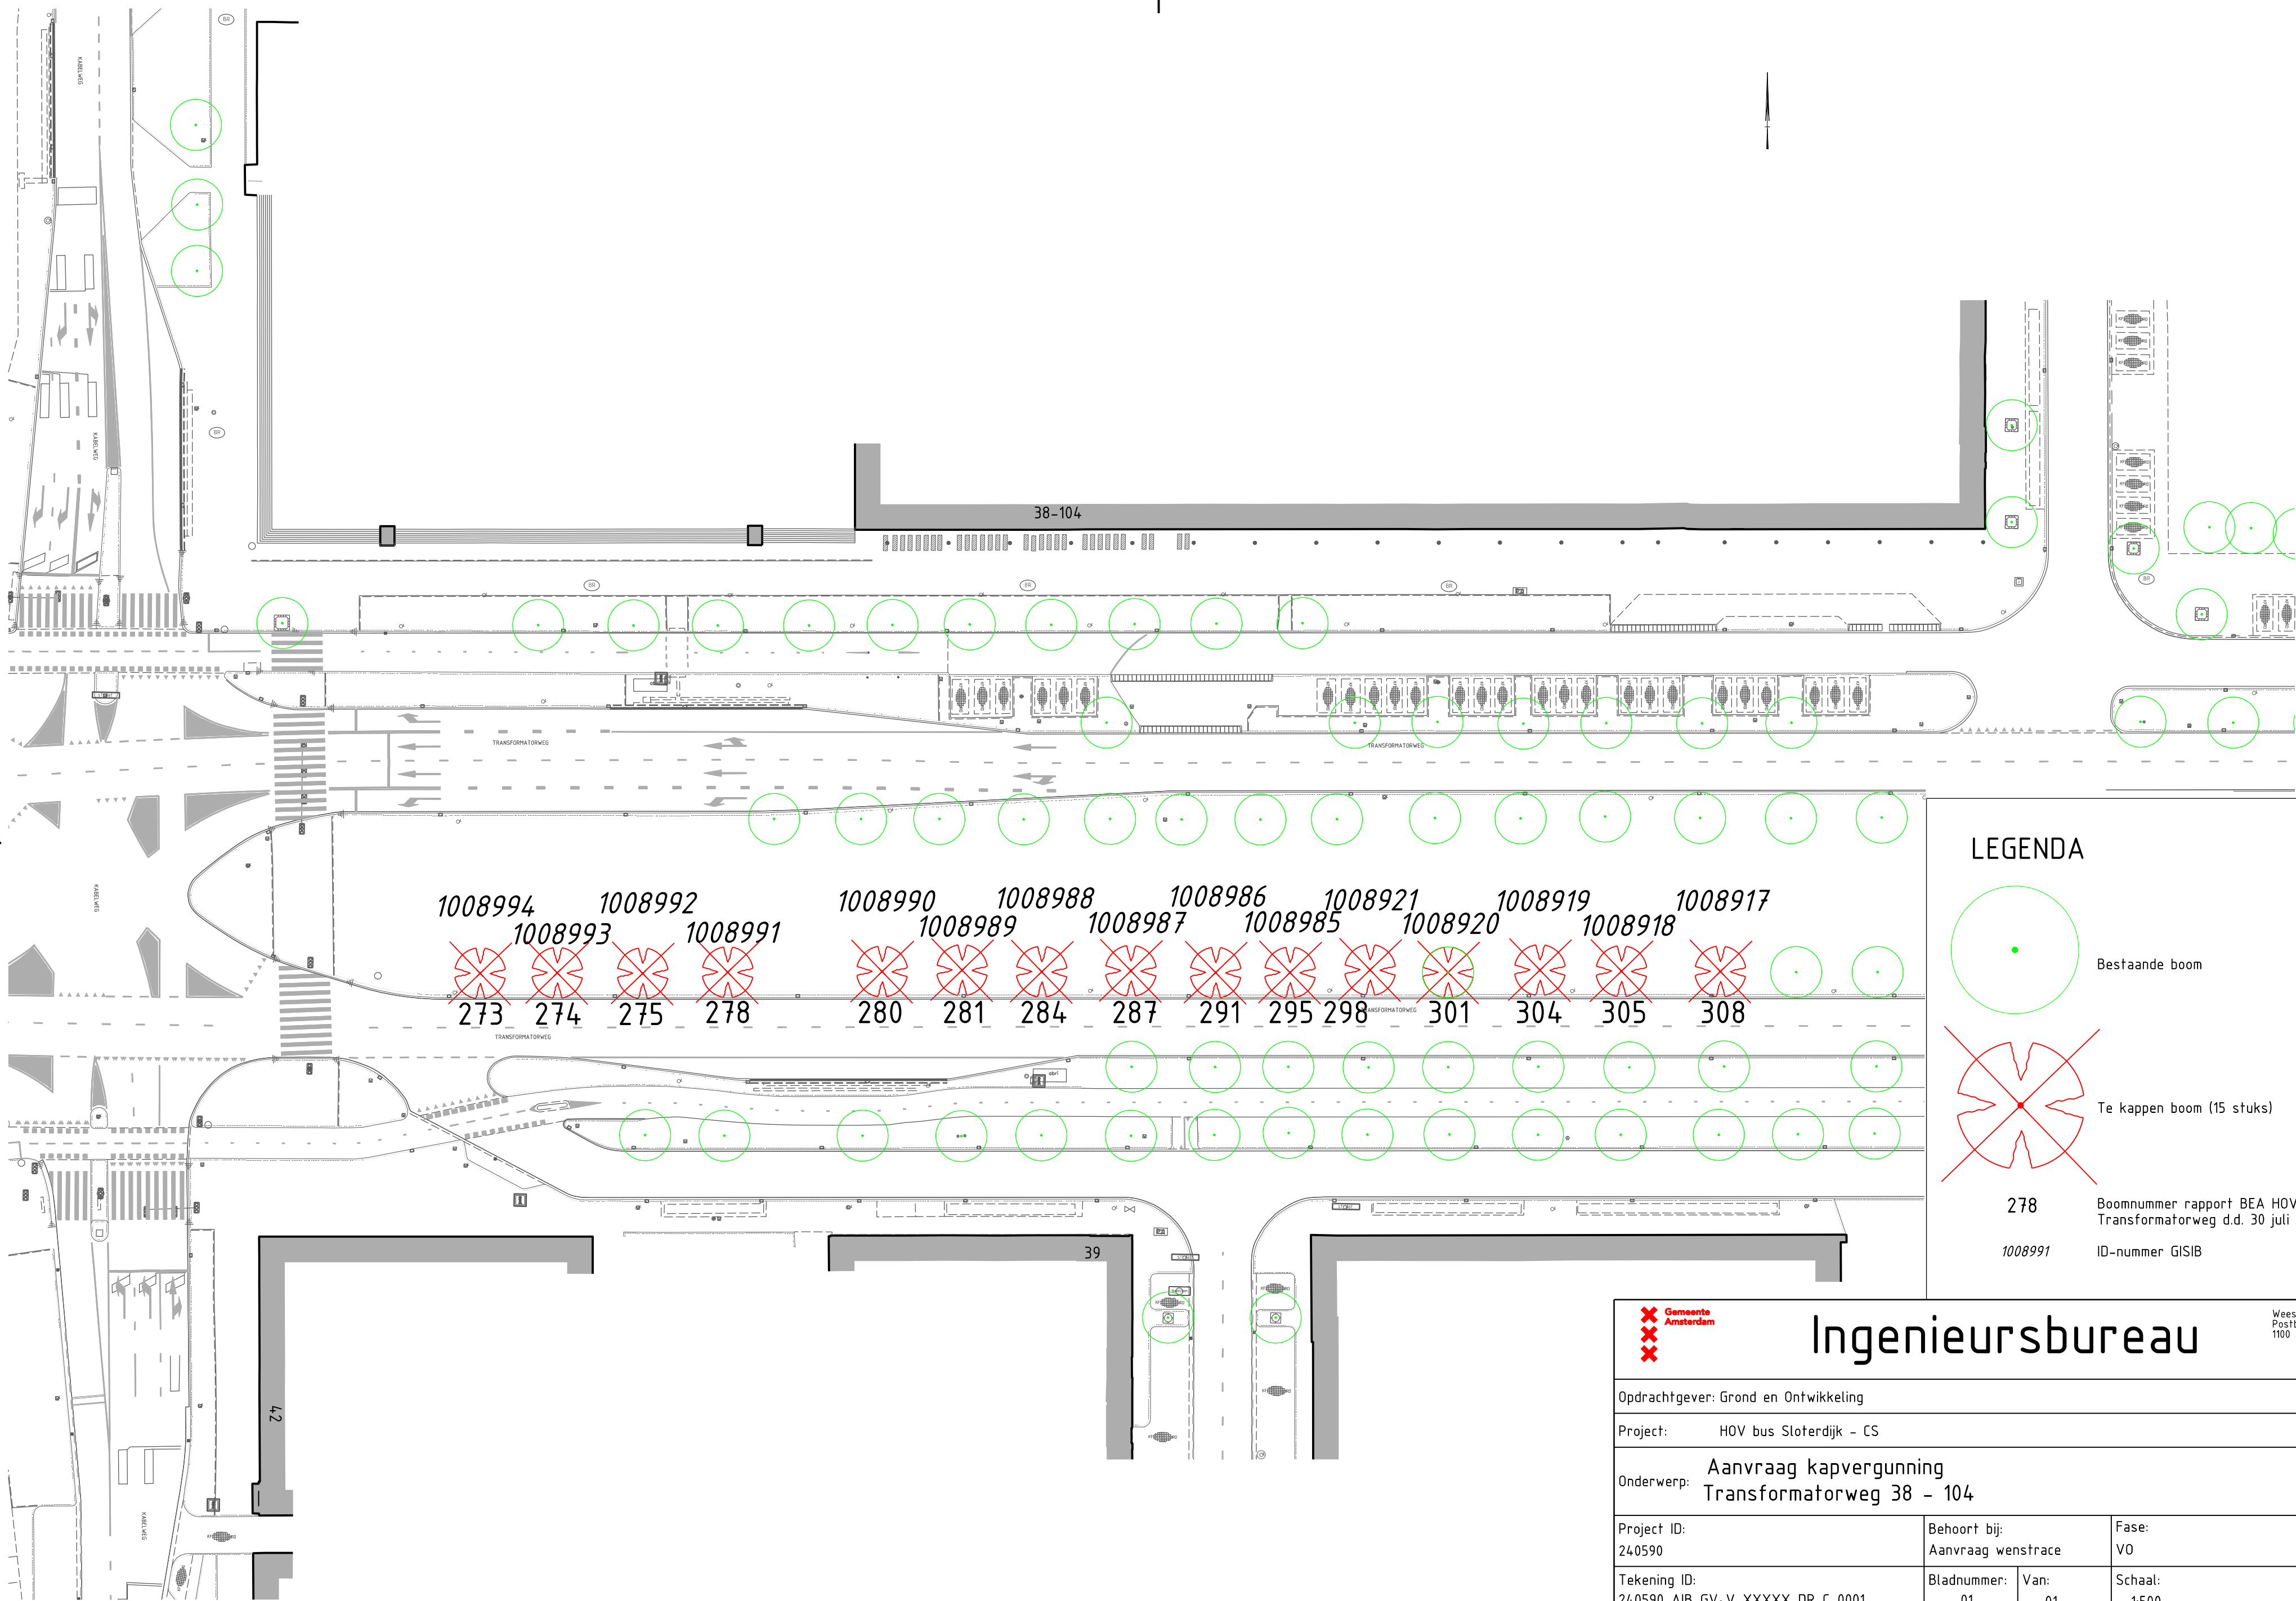

LEGENDA

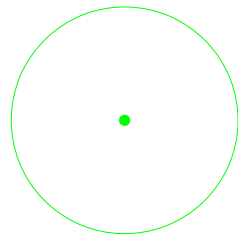

Bestaande boom

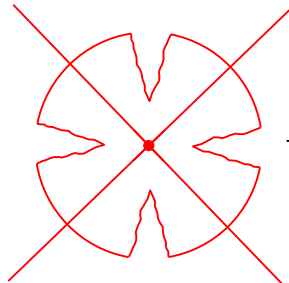

Te kappen boom (15 stuks)

278

Boomnummer rapport BEA HOV SLD-CS +
Transformatorweg d.d. 30 juli 2025

1008991

ID-nummer GISIB



Ingenieursbureau

Weesperstraat 430
Postbus 12693
1100 AR Amsterdam

Opdrachtgever: Grond en Ontwikkeling					
Project: HOV bus Sloterdijk - CS					
Onderwerp: Aanvraag kapvergunning Transformatorweg 38 - 104					
Project ID: 240590		Behoort bij: Aanvraag wenstrace		Fase: VO	Status: Concept
Tekening ID: 240590-AIB-GV-V-XXXX-DR-C-0001		Bladnummer: 01	Van: 01	Schaal: 1:500	Formaat: A2
Opsteller: E. Schermer		D.D.: 15-04-2026		Victornr: W25010850	Wijziging:
Controle:		D.D.:			
Vrijgegeven:		D.D.:		Auteursrechten voorbehouden	