




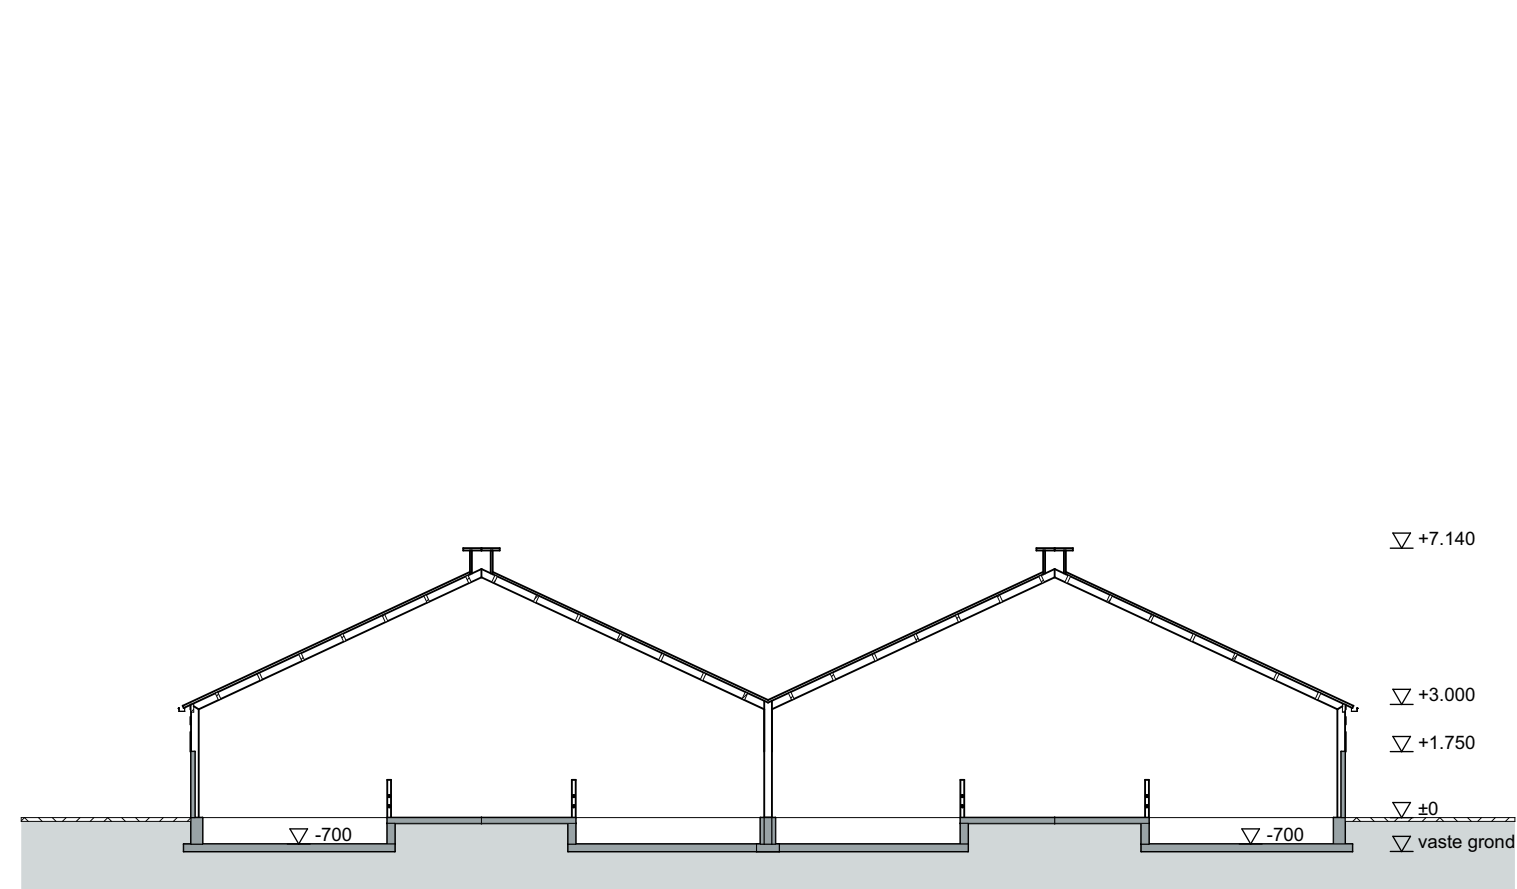


Doorsnede A-A

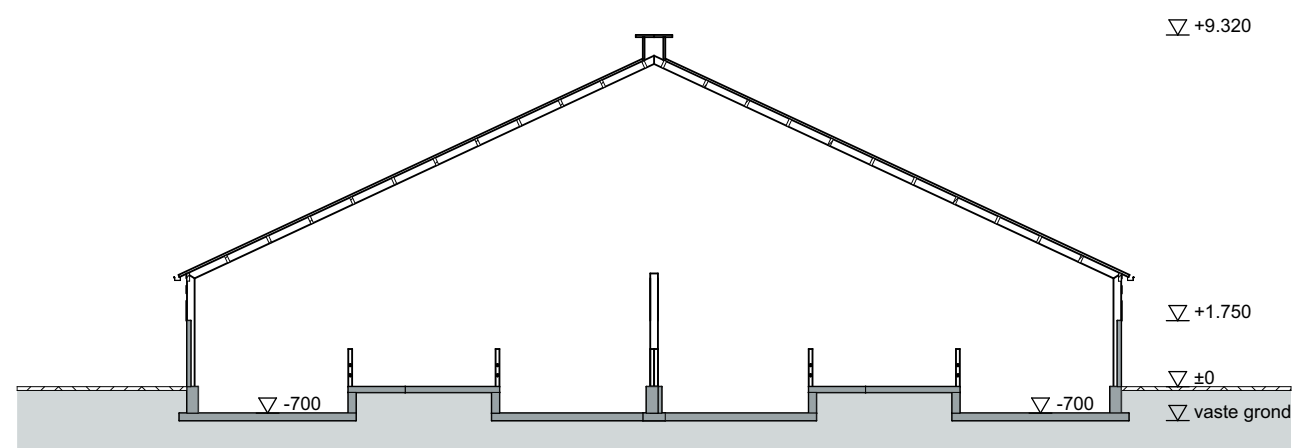


Doorsnede B-B

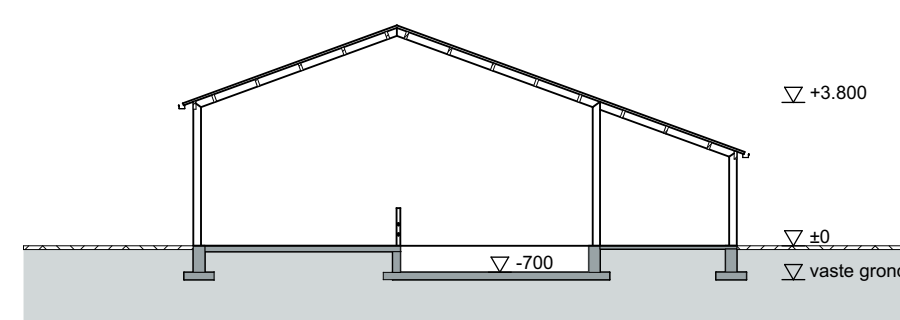


Doorsnede C-C

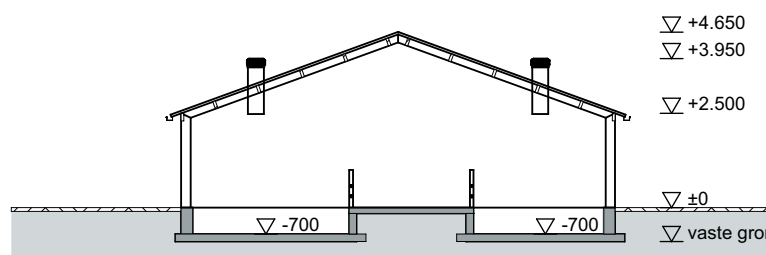


Doorsnede D-D

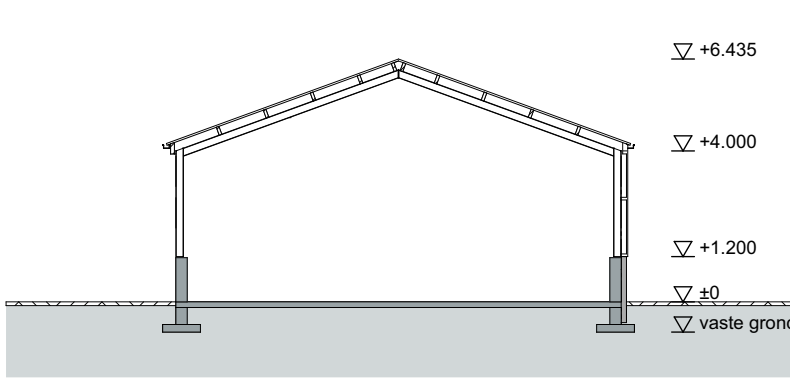


Doorsnede E-E

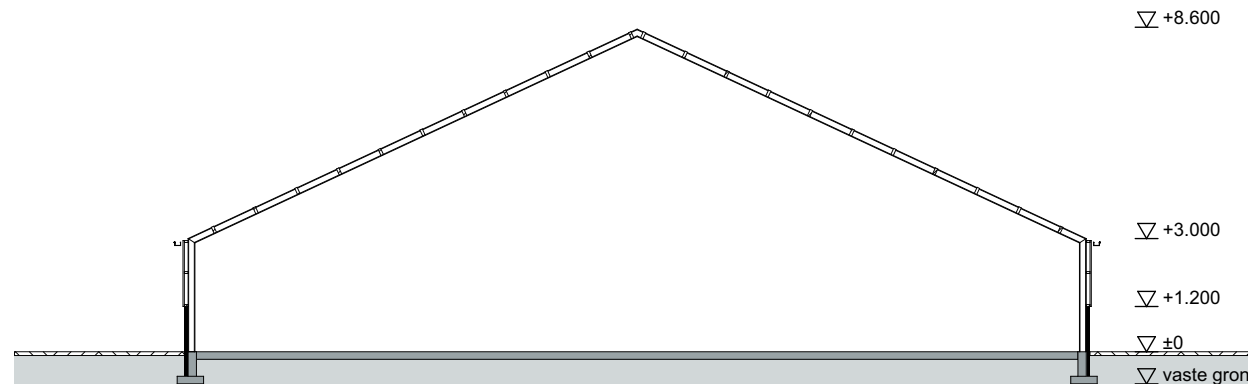



Doorsnede F-F

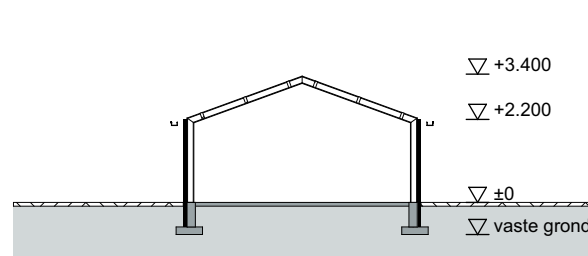

Doorsnede G-G

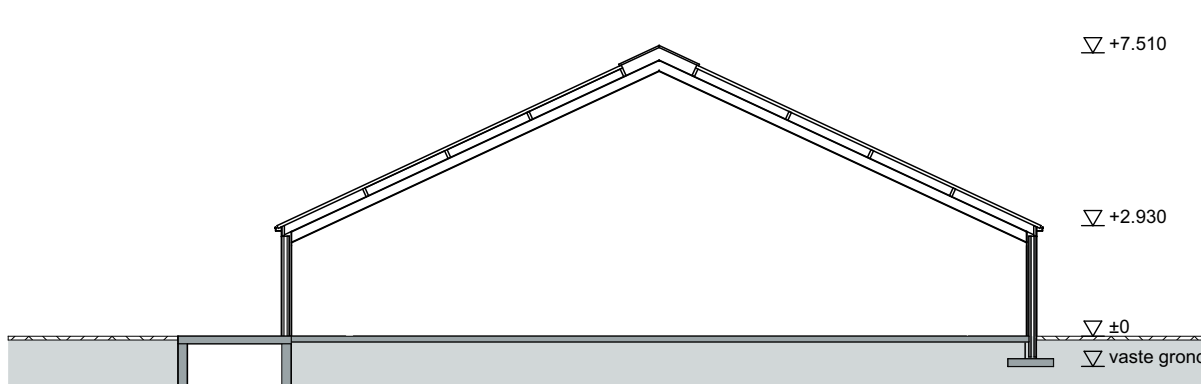

Doorsnede H-H

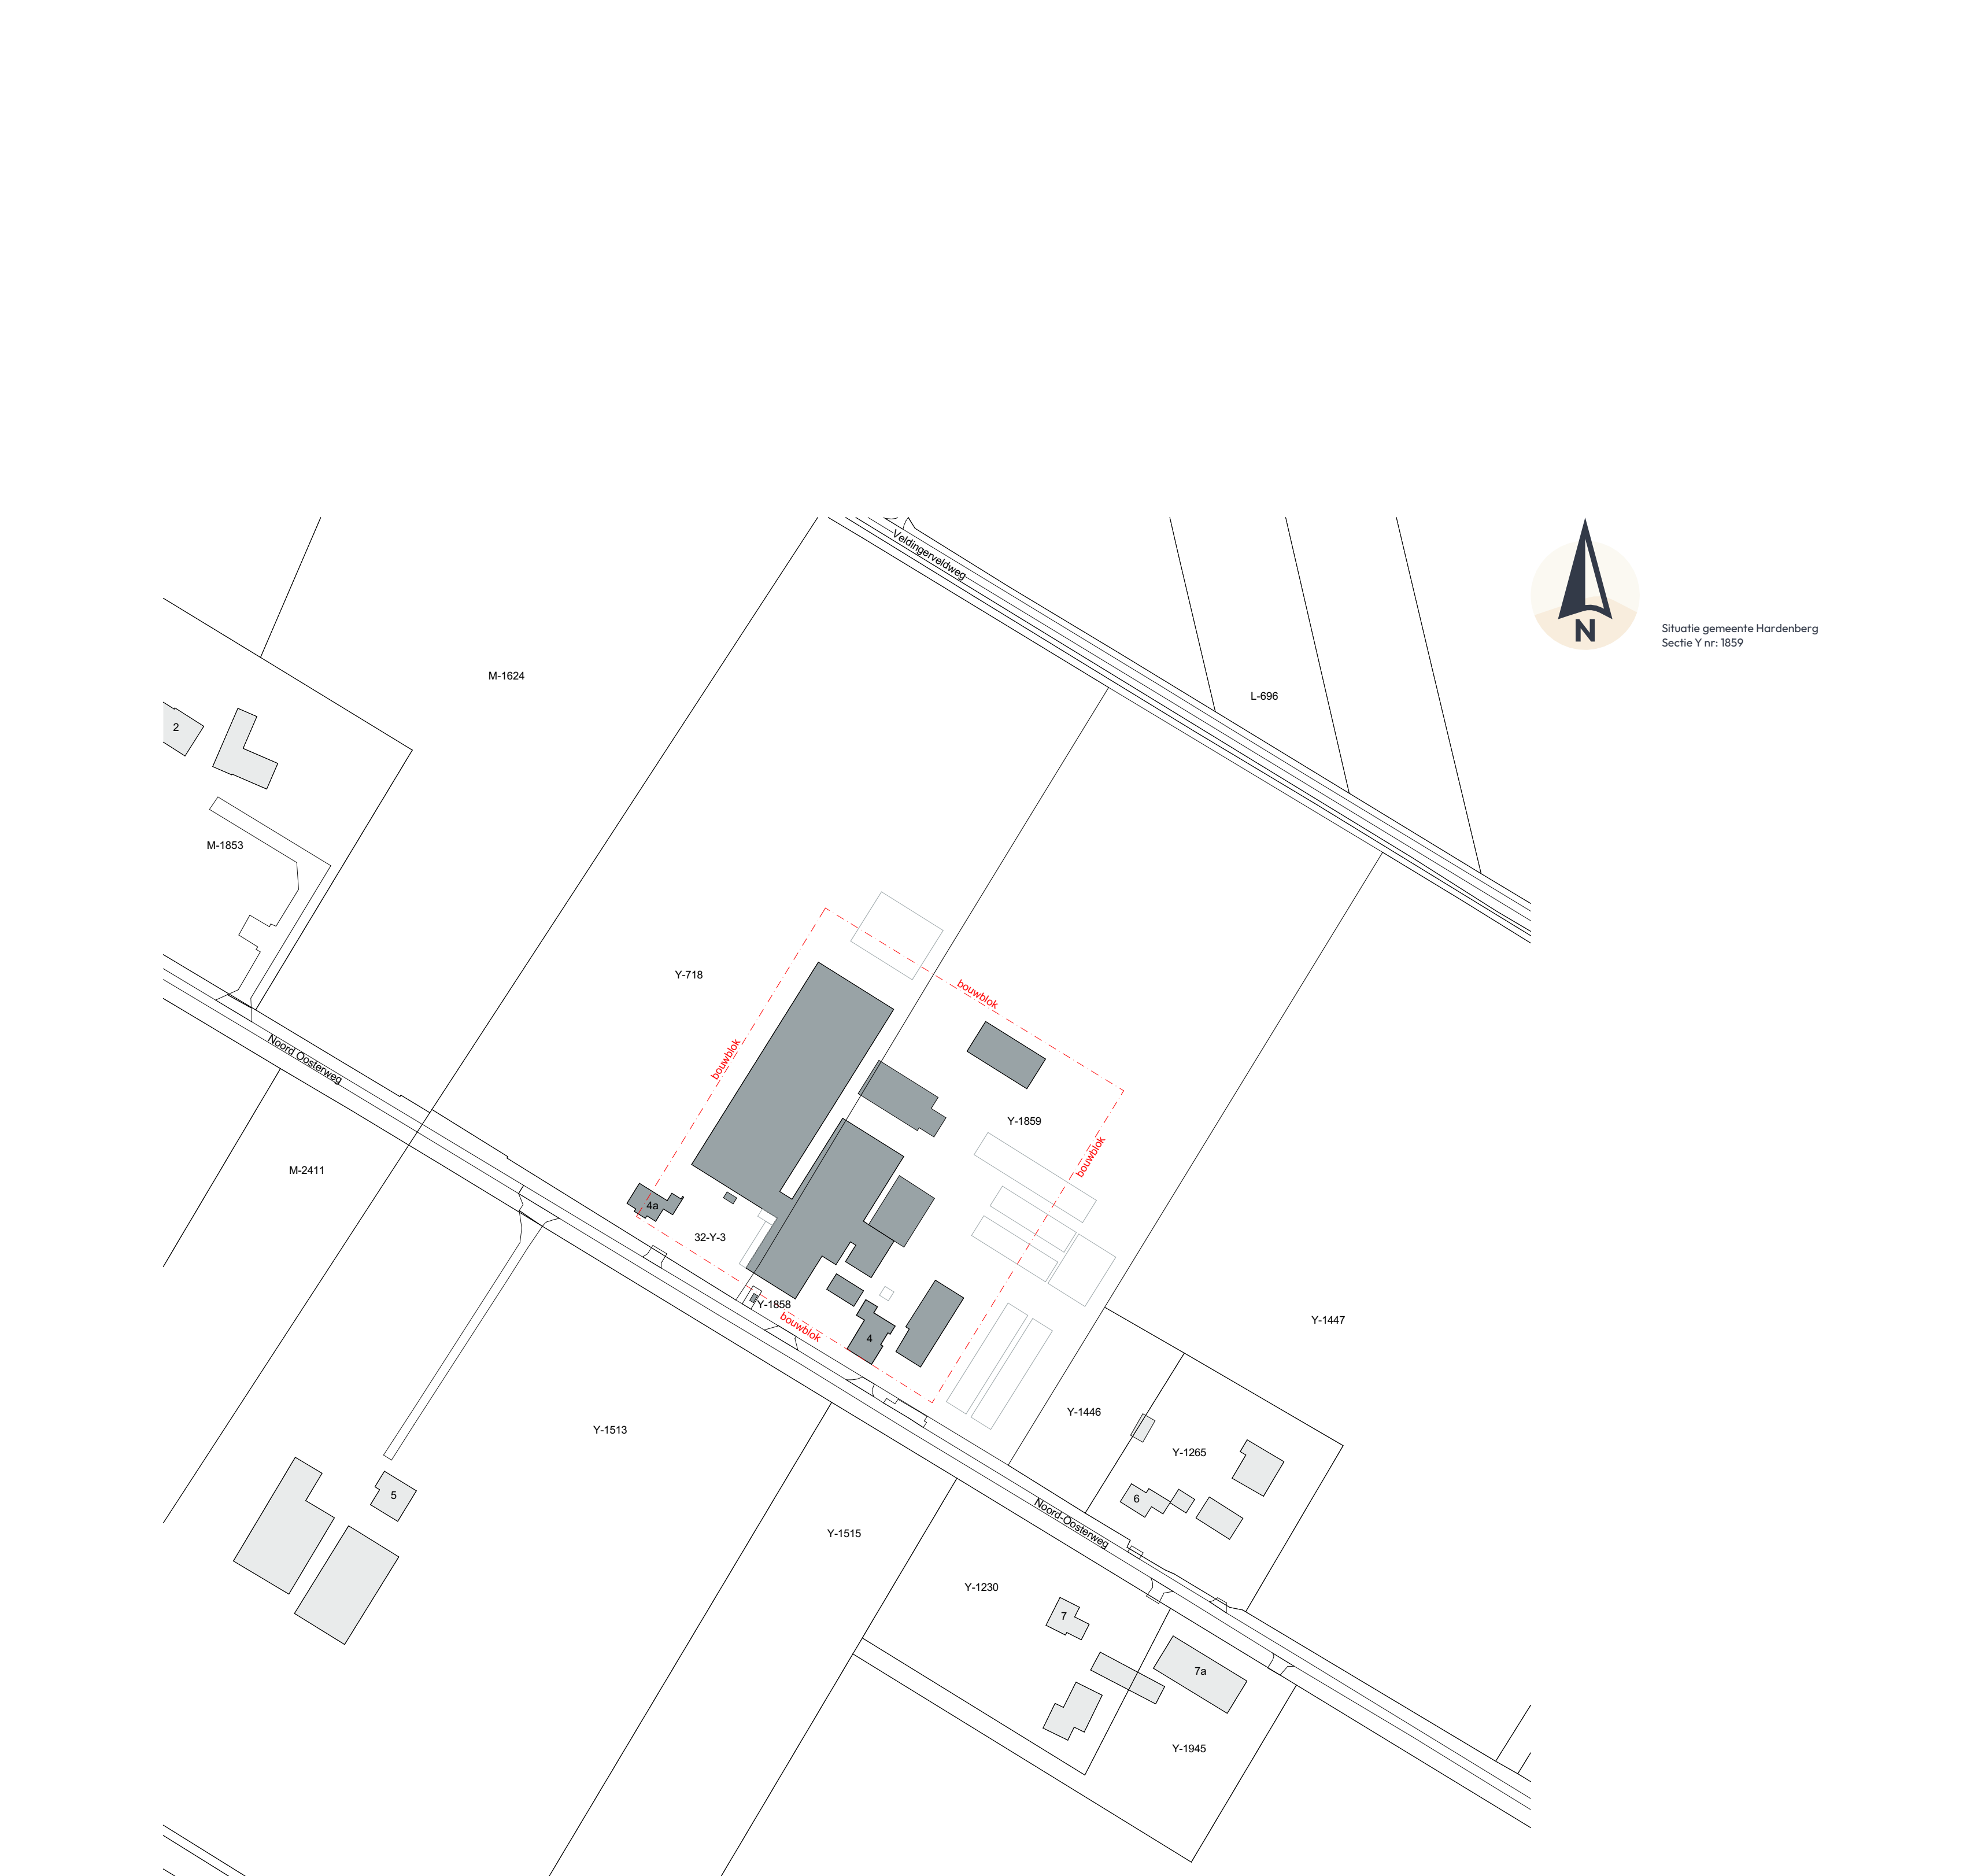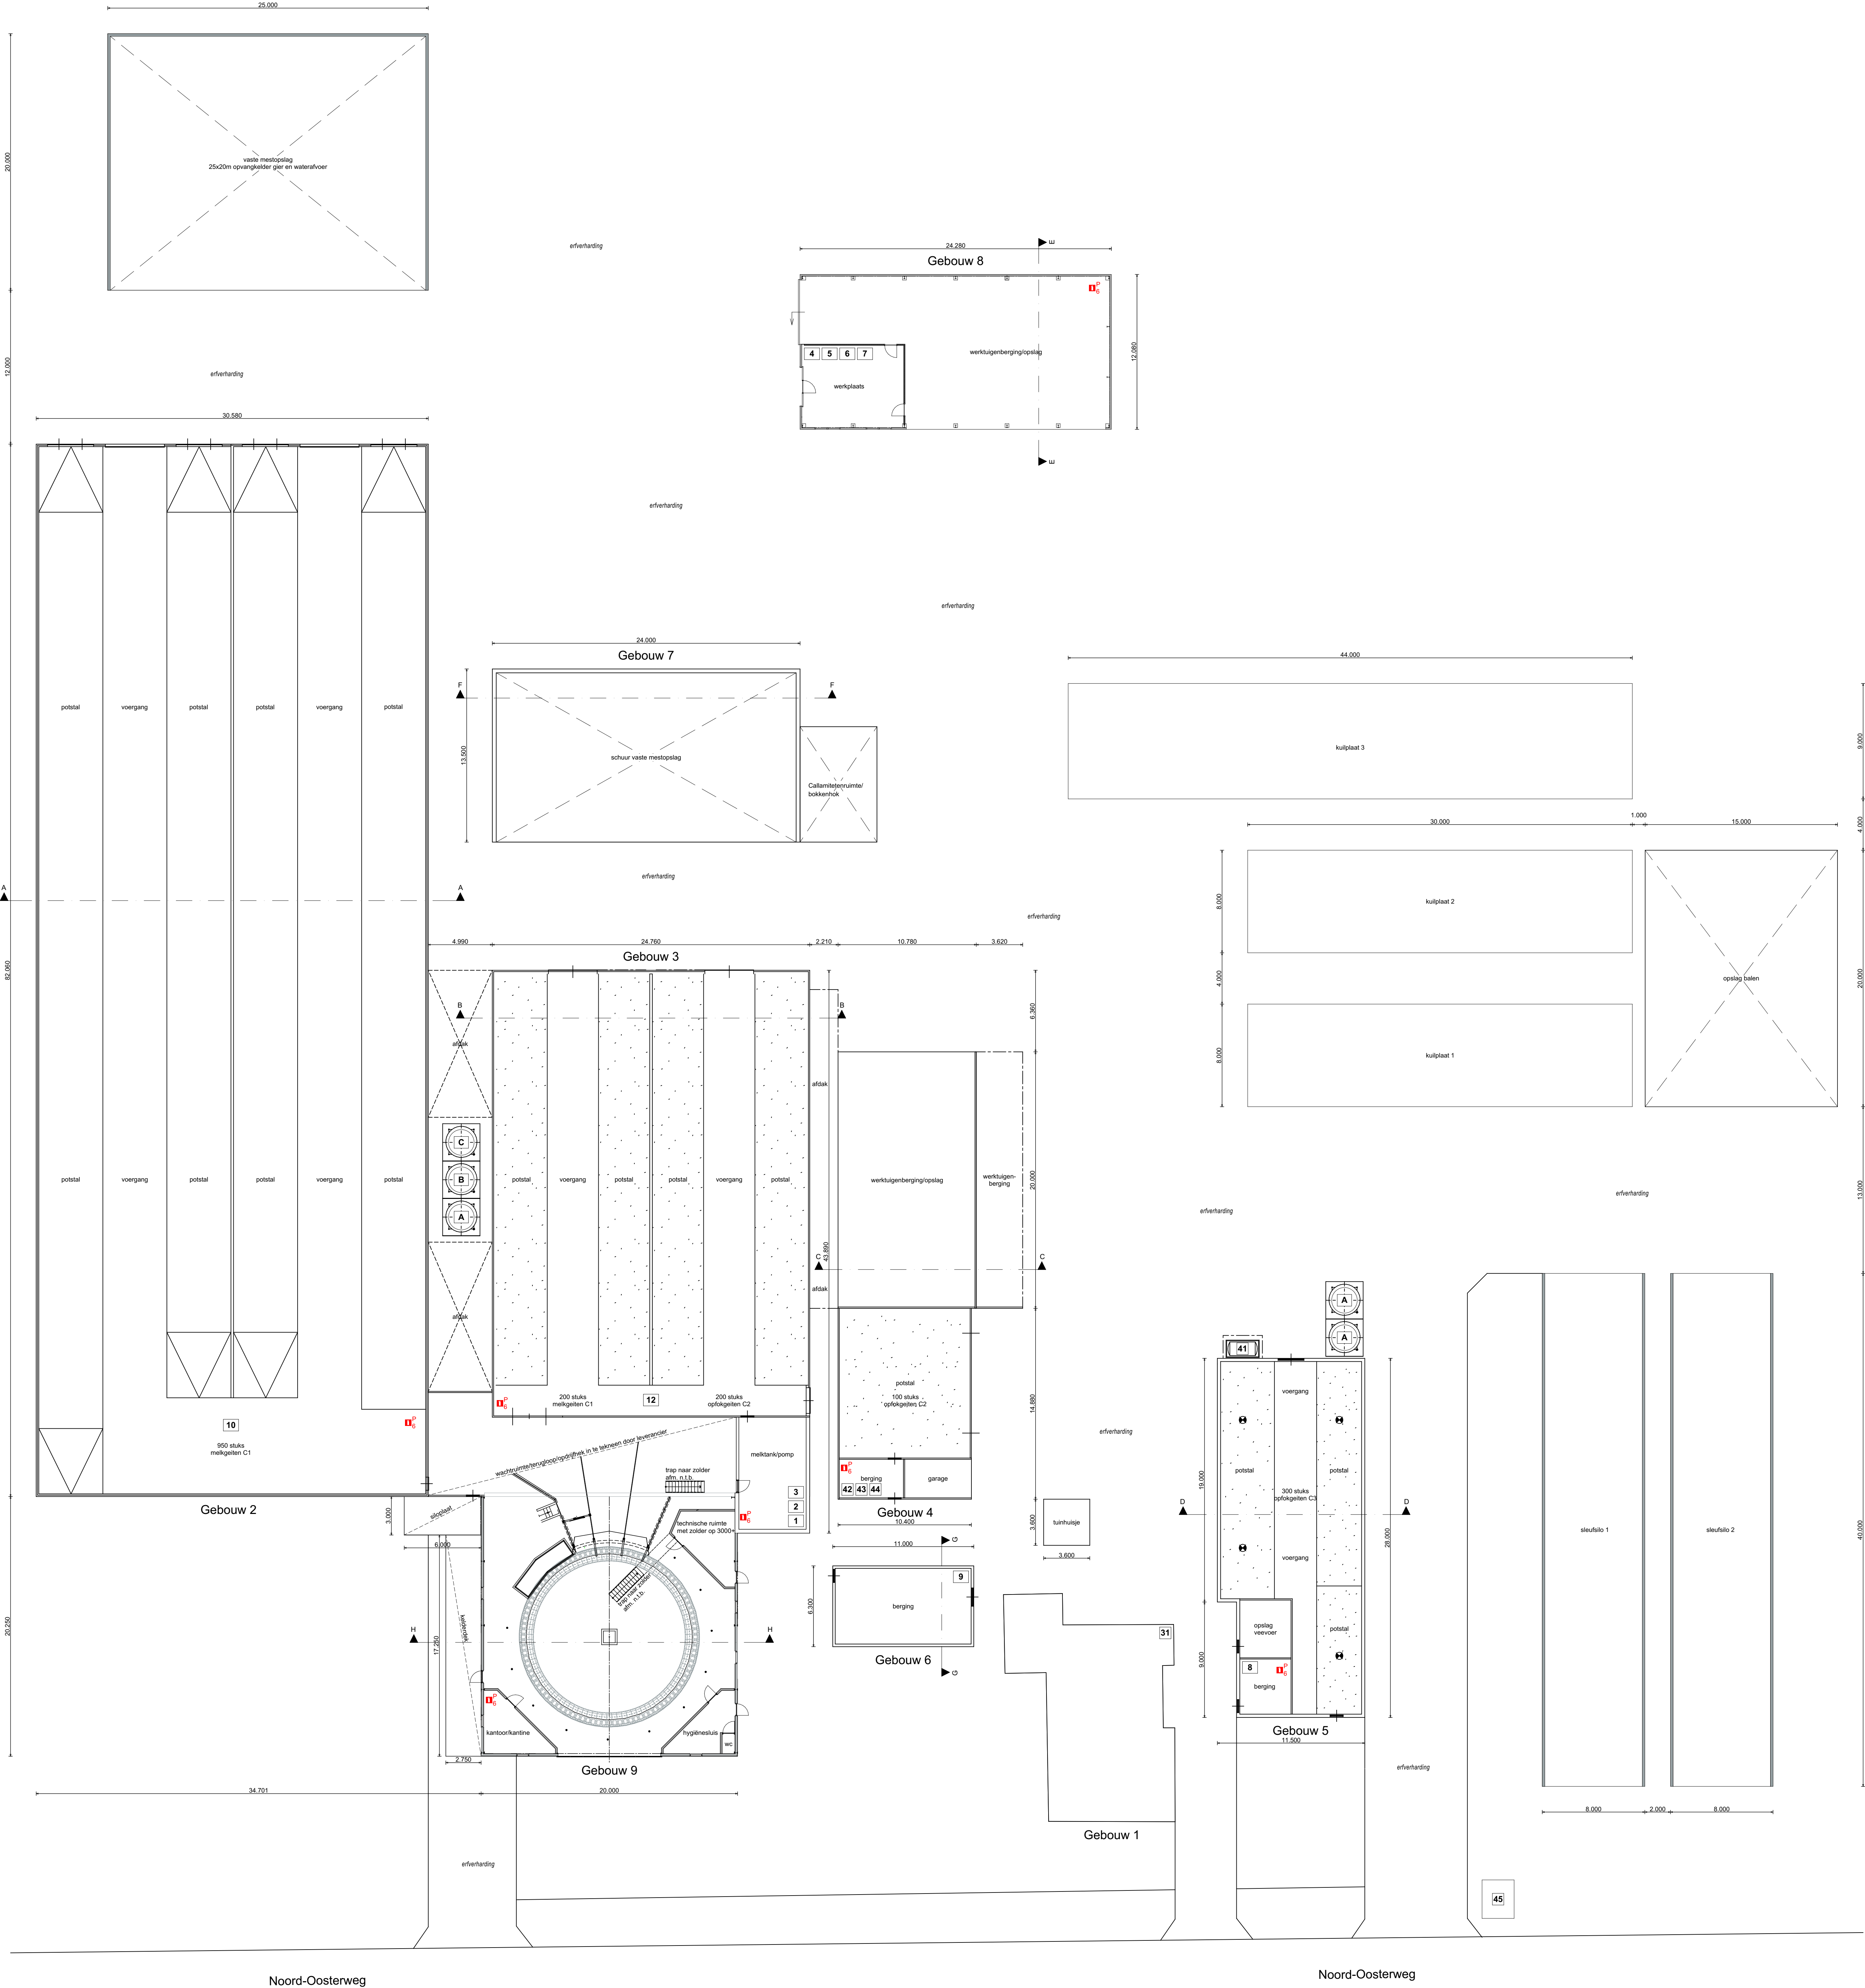

| Gebouwgegevens |                         | Bruto oppervlakte m² |       | Dak                         | Wanden                    | Vloer              | Ventilatie | Dieraantallen                     | Rav. code | Groen Label nr. | Kelder inhoud m³ |
|----------------|-------------------------|----------------------|-------|-----------------------------|---------------------------|--------------------|------------|-----------------------------------|-----------|-----------------|------------------|
| Gebouw nr.     | Functie                 | bestaand             | nieuw |                             |                           |                    |            |                                   |           |                 |                  |
| 1:             | bedrijfwoning           | 171                  | 171   | dakpannen/biomen            | metseiwerk                | beton              | natuurlijk |                                   |           |                 |                  |
| 2:             | geitenstal (potstal)    | 2512                 | 2512  | vezelcement golfplaten      | prefab betonwand/damwand  | beton              | natuurlijk | 950 melkgelten                    | HC1       |                 | 1178             |
| 3:             | geitenstal (potstal)    | 1058                 | 1058  | vezelcement golfplaten      | prefab betonwand/damwand  | beton / straatwerk | natuurlijk | 200 melkgelten / 200 opkalfgelten | HC1/HC2   |                 | 356              |
| 4:             | geitenstal (potstal)    | 460                  | 460   | vezelcement golfplaten      | metseiwerk/damwand        | beton              | natuurlijk | 100 opkalfgelten                  | HC2       |                 | 84               |
| 5:             | geitenstal (potstal)    | 310                  | 310   | vezelcement golfplaten      | metseiwerk                | beton              | natuurlijk | 300 opkalfgelten                  | HC2       |                 | 122              |
| 6:             | berging                 | 70                   | 70    | vezelcement golfplaten      | metseiwerk                | beton              | natuurlijk |                                   |           |                 |                  |
| 7:             | schuur vaste mestopslag | 370                  | 370   | vezelcement golfplaten      | prefab betonwand/damwand  | beton              | natuurlijk |                                   |           |                 |                  |
| 8:             | werkruimte/berging      | 294                  | 294   | vezelcement golfplaten      | prefab betonwand/damwand  | beton              | natuurlijk |                                   |           |                 |                  |
| 9:             | geitenstal (potstal)    | 416                  | 416   | geïsoleerde sandwichpanelen | prefab betonwand/landwich | beton              | natuurlijk |                                   |           |                 |                  |
| Totaal:        |                         | 5661                 | 5661  |                             |                           |                    |            |                                   |           |                 | 1748 m³          |

| Renovooi                            |        |         |           | Gebouw nr. |
|-------------------------------------|--------|---------|-----------|------------|
| Elektrisch vermogen                 | Aantal | KW p/st | KW totaal |            |
| 1 Melkoelkast                       | 1      | 0,75    | 0,75      | 2-9        |
| 2 Melkpomp                          | 1      | 3,00    | 3,00      |            |
| 3 Compressor                        | 1      | 3,00    | 3,00      |            |
| 4 Lasapparaat                       | 1      | 0,50    | 0,50      |            |
| 5 Hogedrukreiniger                  | 1      | 2,00    | 2,00      |            |
| 6 Elektrische boiler                | 1      | 0,75    | 0,75      |            |
| 7 Div. handgereedschappen           | 1      | 15,00   | 15,00     |            |
| 8 Katsverkoeling                    | 1      | 1,00    | 1,00      |            |
| 9 Meetschuif motor                  | 1      | 4,00    | 4,00      |            |
| 10 Voermachine                      | 1      | 2,50    | 2,50      |            |
| Totaal elektrisch vermogen 36.42 KW |        |         |           |            |

| Verbrandingsvermogen                      |        |         |           | Gebouw nr. |
|-------------------------------------------|--------|---------|-----------|------------|
| Verbrandingsvermogen                      | Aantal | KW p/st | KW totaal |            |
| 31 CV installatie                         | 1      | 18      | 18        | 1          |
| 32 Traktor 1                              | 1      | 75      | 75        | 5          |
| 33 Traktor 1                              | 1      | 90      | 90        | 5          |
| 34 Traktor 1                              | 1      | 90      | 90        | 5          |
| Totaal verbrandingsvermogen 255 KW        |        |         |           |            |
| Overig                                    |        |         |           | Gebouw nr. |
| Overig                                    | Aantal | Totaal  |           |            |
| 41 Dieselelekt 1200 ltr.                  |        |         | 4         |            |
| 42 Opslag diergeneesmiddelen              |        |         | 4         |            |
| 43 Opslag reinigingsmiddelen              |        |         | 4         |            |
| 44 Opslag bestrijdingsmiddelen            |        |         | 7         |            |
| 45 Katsverophoelplaats                    |        |         | 7         |            |
| 4 Brandblusser                            |        |         |           |            |
| 5 Pompsput / Mixput                       |        |         |           |            |
| Totaal opslagcapaciteit voersilo's 54 ton |        |         |           |            |

**Betreeft:** Omgevingsvergunning (activiteit Milieu)

**Opdrachtgever:** Geitenmelkerij Kelder Noord-Oosterweg 4 7791 RA, Radewijk

**Locatie:** Noord-Oosterweg 4 te Radewijk

Projectnr.: **2025-0108 - M**

Schaal: 1:1500, 1:200

Formaat: A0XL / 841 x 1485mm

Gesteld: 16-06-2025

Datum: 02-07-2025

**BOUW — BUREAU JANSMAN**

Bouwureau Jansman  
Pr. Julianastraat 21  
7731 GG Ommen

**For farmers** the total feed business

ForFarmers FarmConsult  
ForFarmers Nederland BV  
Kalkrijverd 5  
7241 CW Lochem

Specialist bedrijfswontwikkeling

Tekeningen worden afgegeven van Bouwureau Jansman opgesteld op basis van de meest actuele kennis en ervaringen uit onderzoek en praktijk. © Copyright: Bouwureau Jansman/ ForFarmers