



Detail 1.2 linker zijgevel - Fund
1 : 10

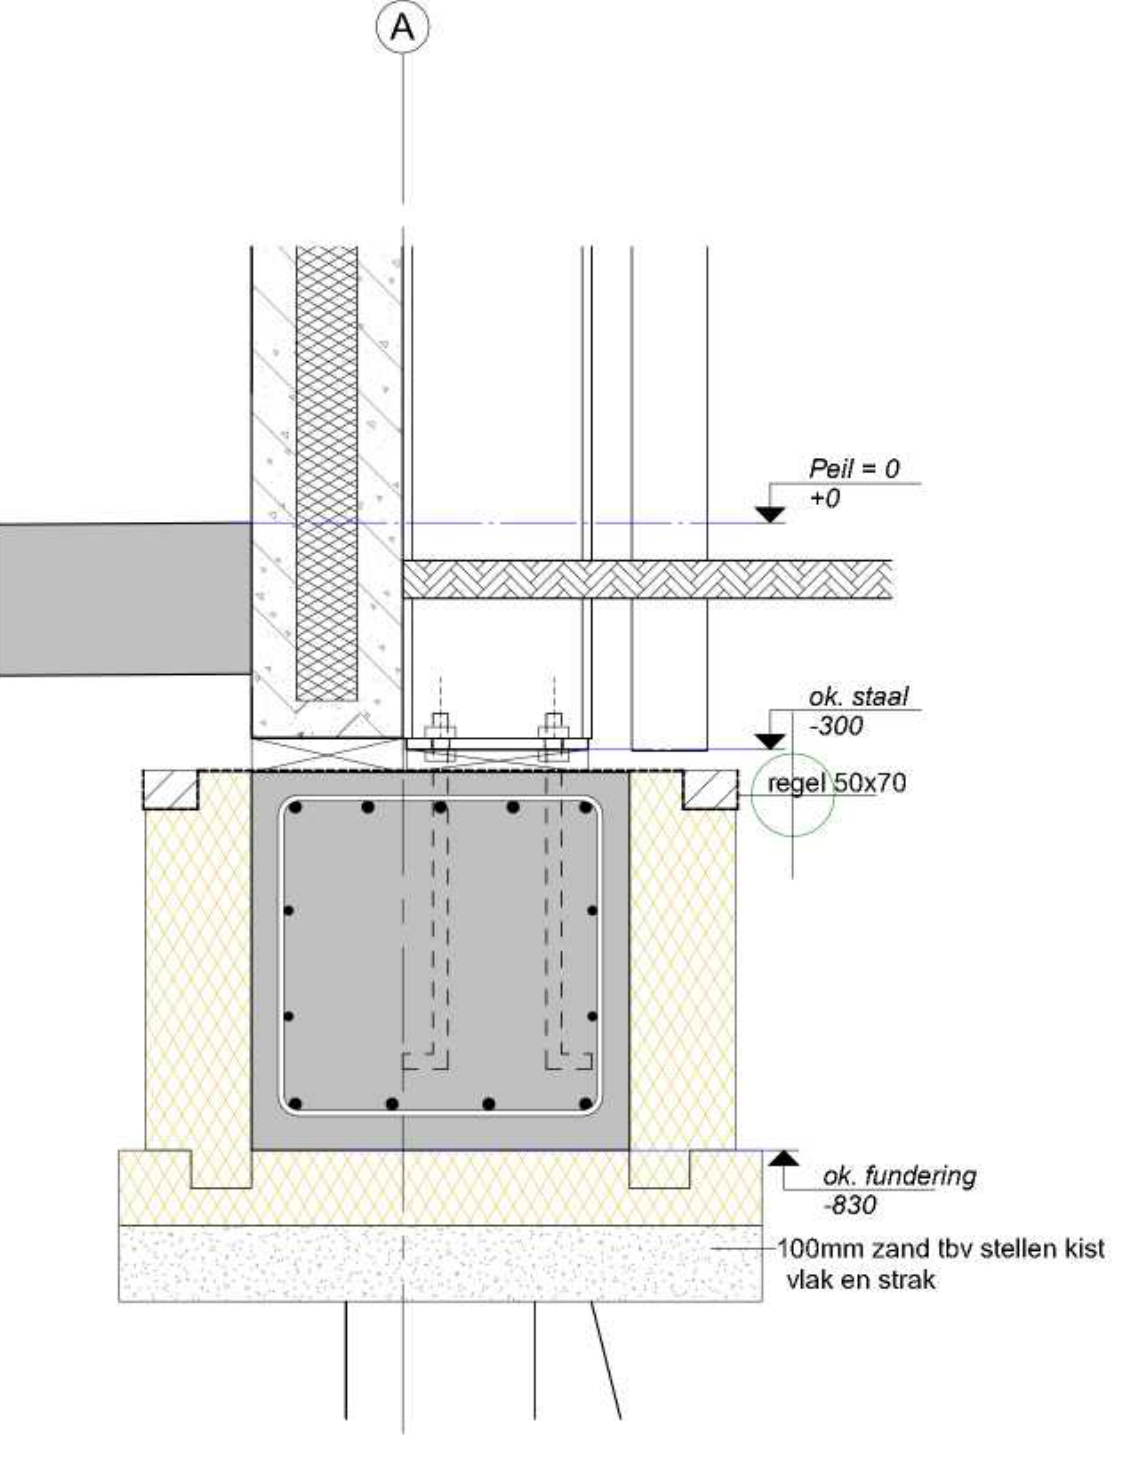


Detail 1.1 rechter zijgevel - Fund
1 : 10

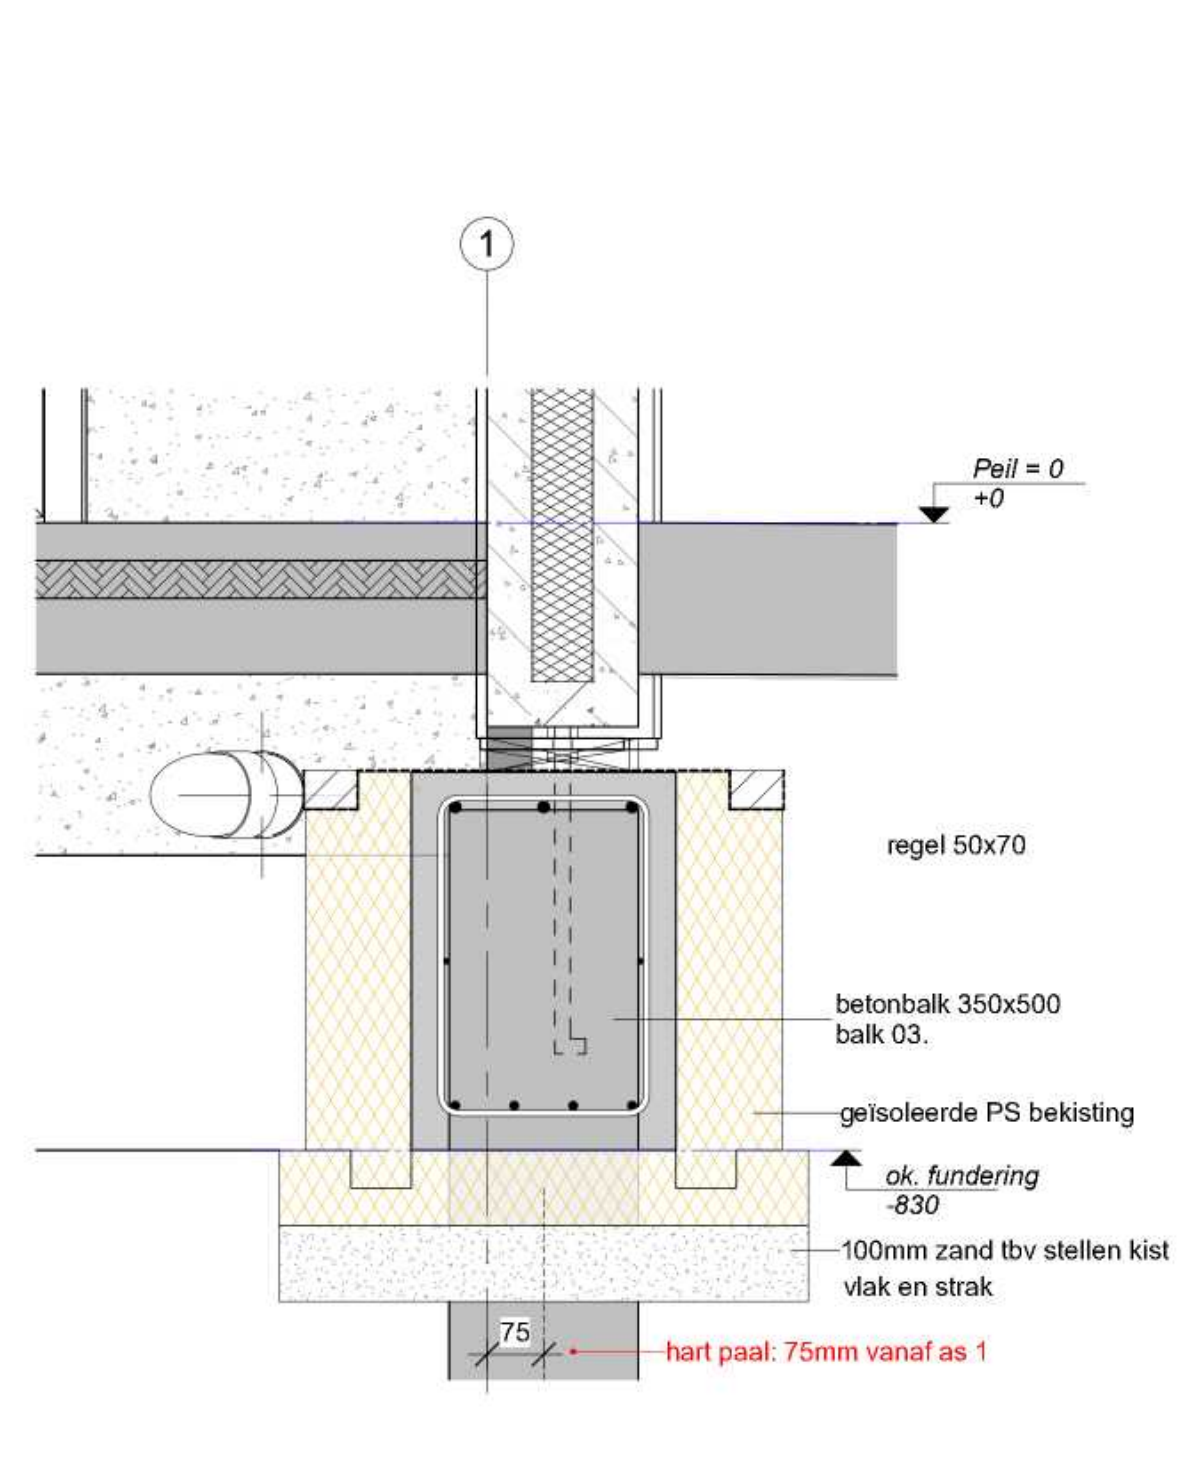


Detail 2.1 kopgevel - Fund
1 : 10

Betondekking funderingsbalken:
 onder: 50mm
 boven: 35mm
 zijden: 35mm

laslengte staven:
 ø 8: 400mm
 ø 10: 500mm
 ø 12: 600mm
 ø 16: 800mm

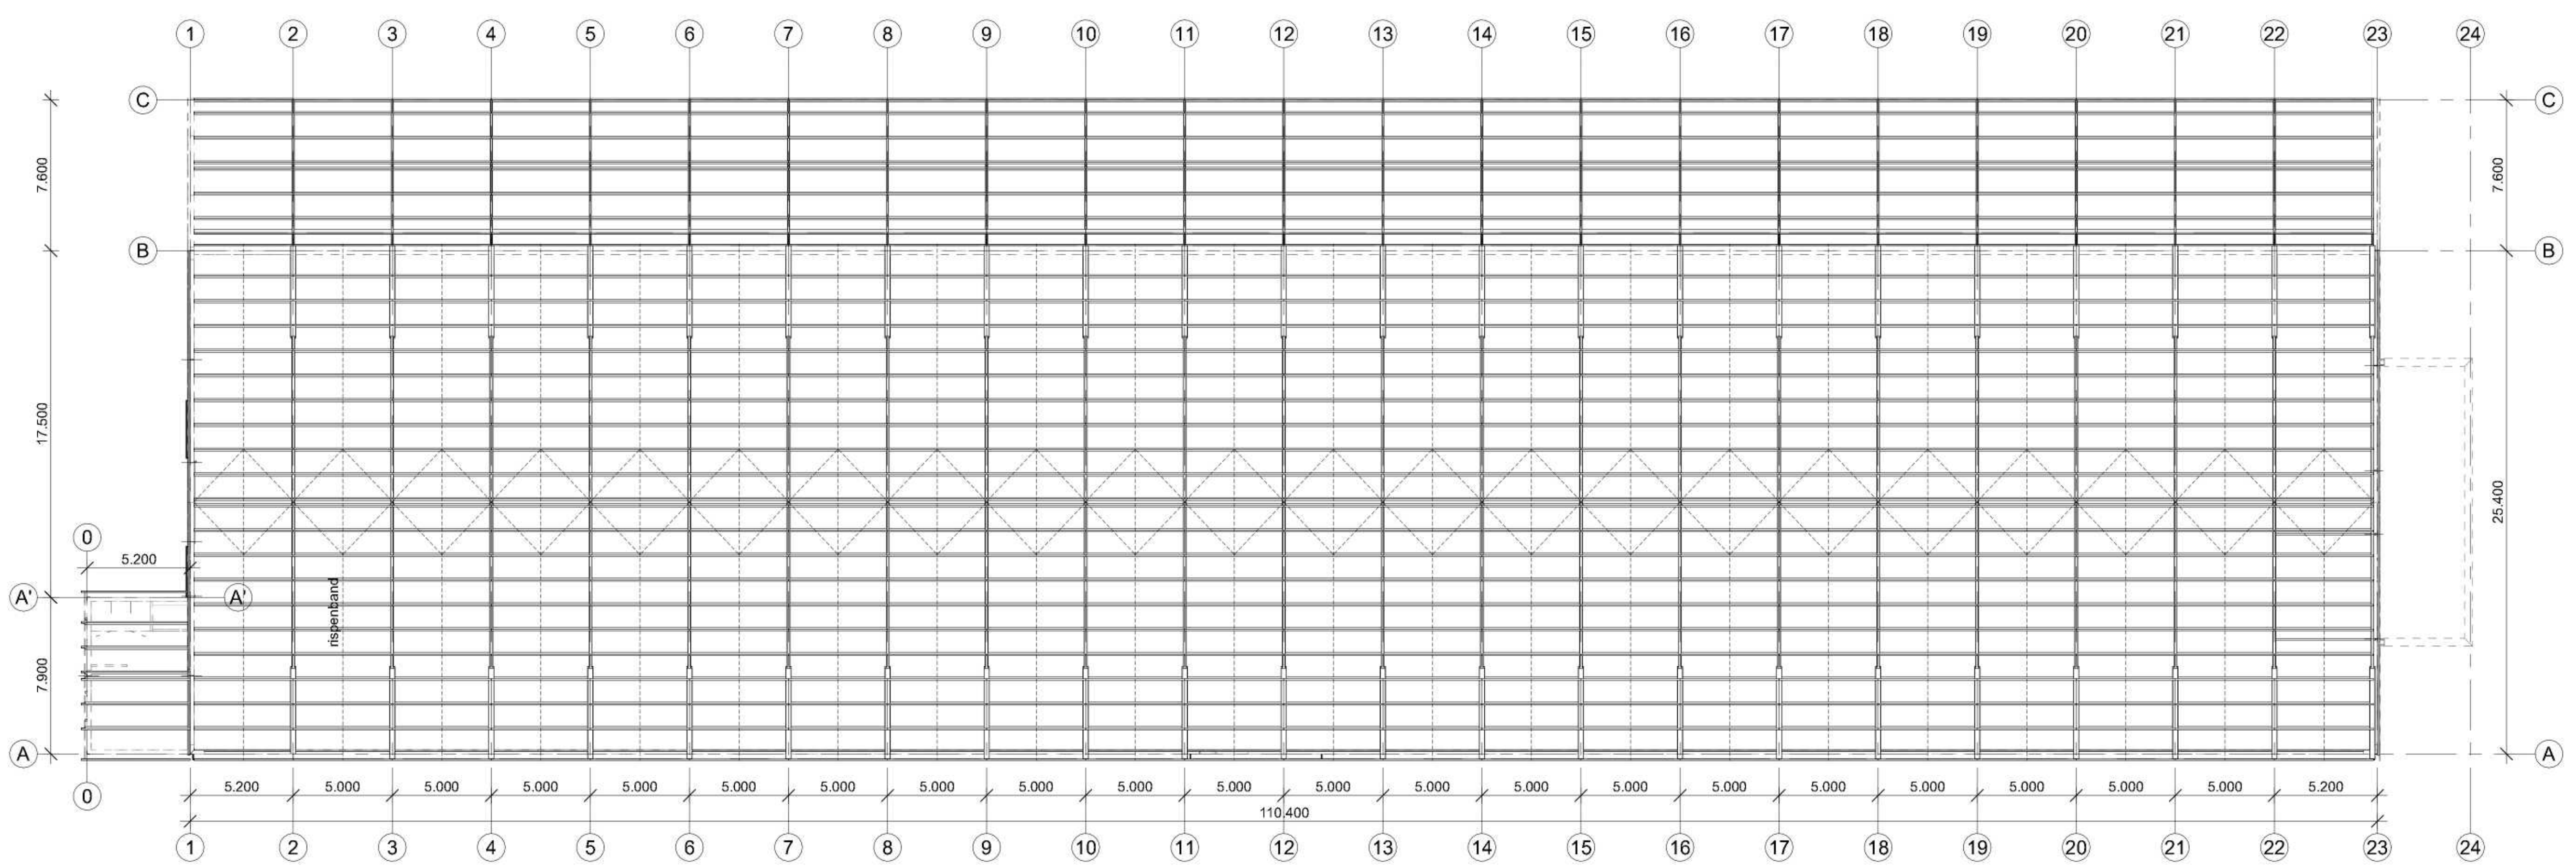

Kapplan
1 : 200

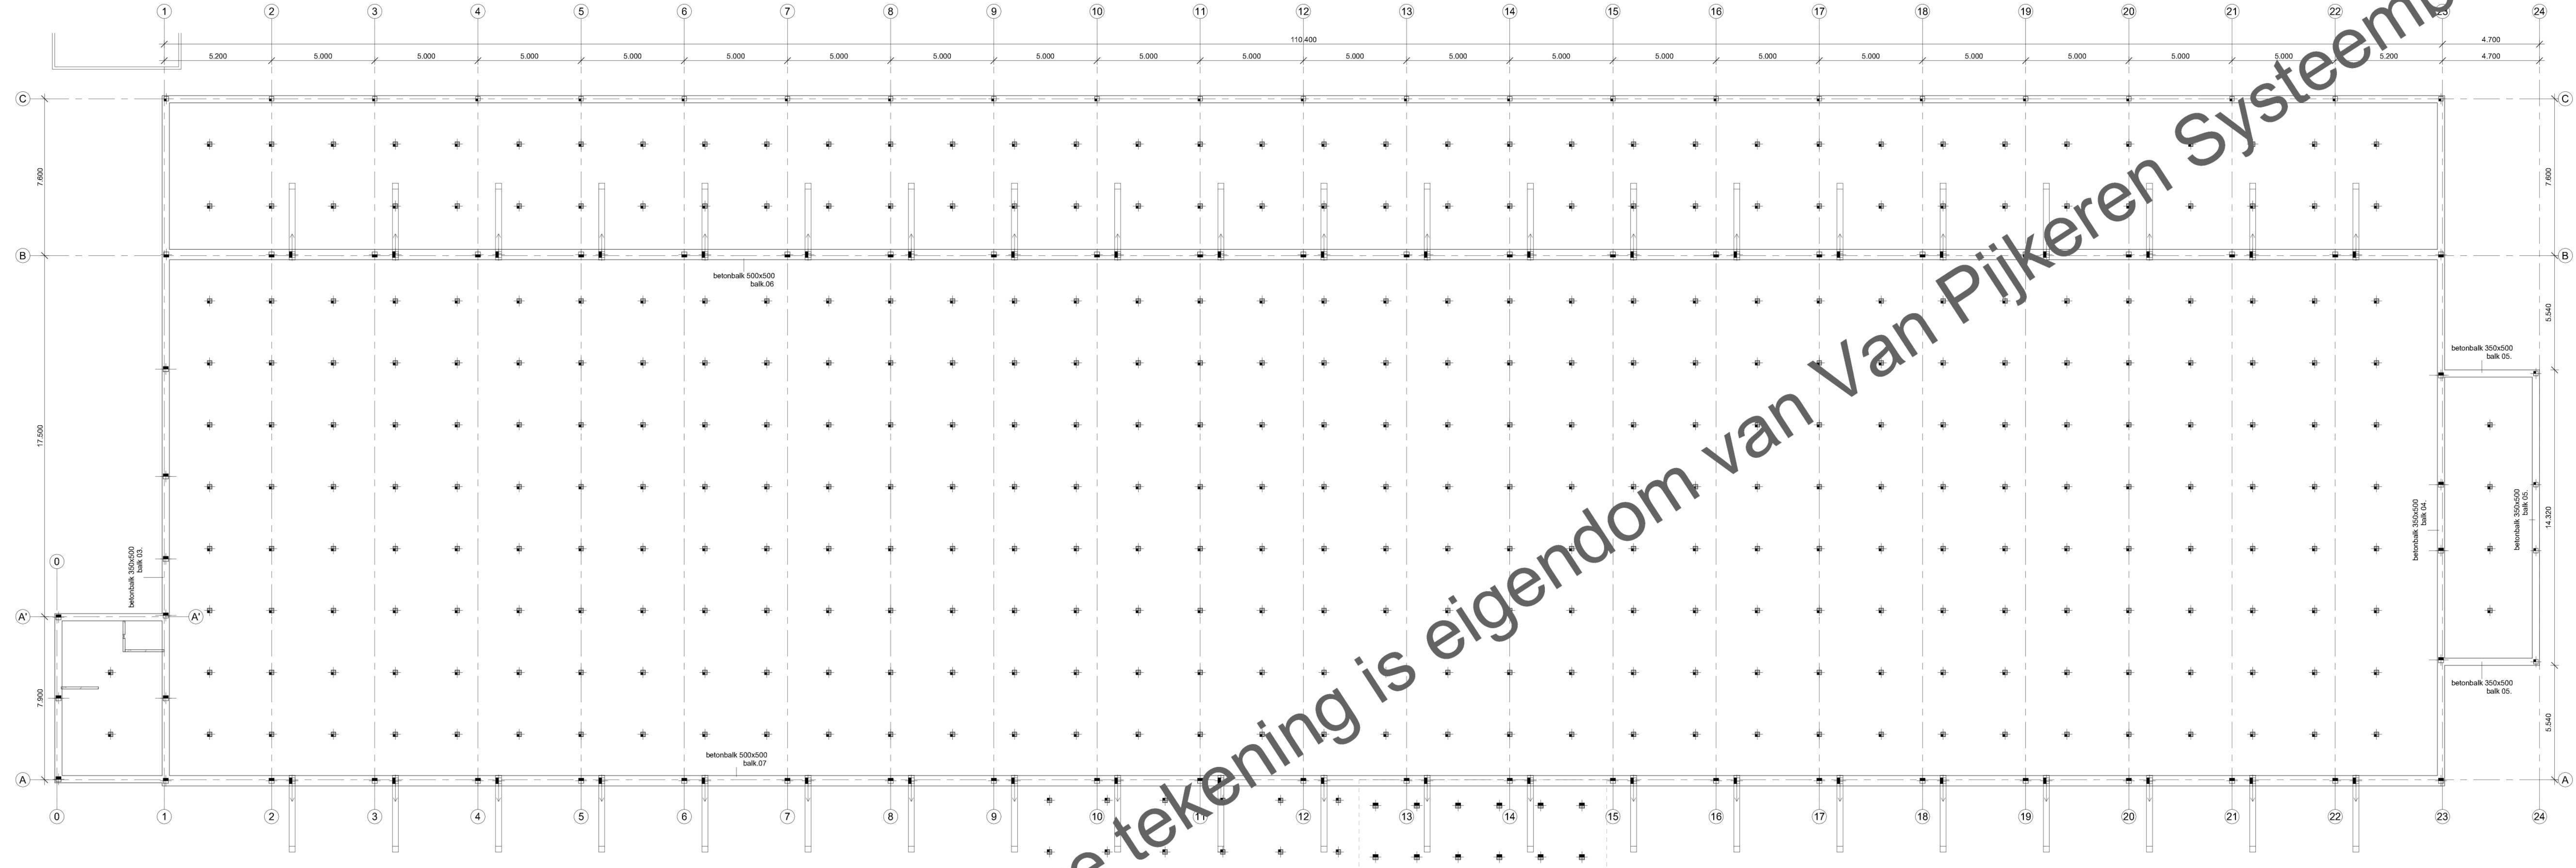

Fundering
1 : 100

Deze tekening is eigendom van Van Pijkeren Systeembouw