
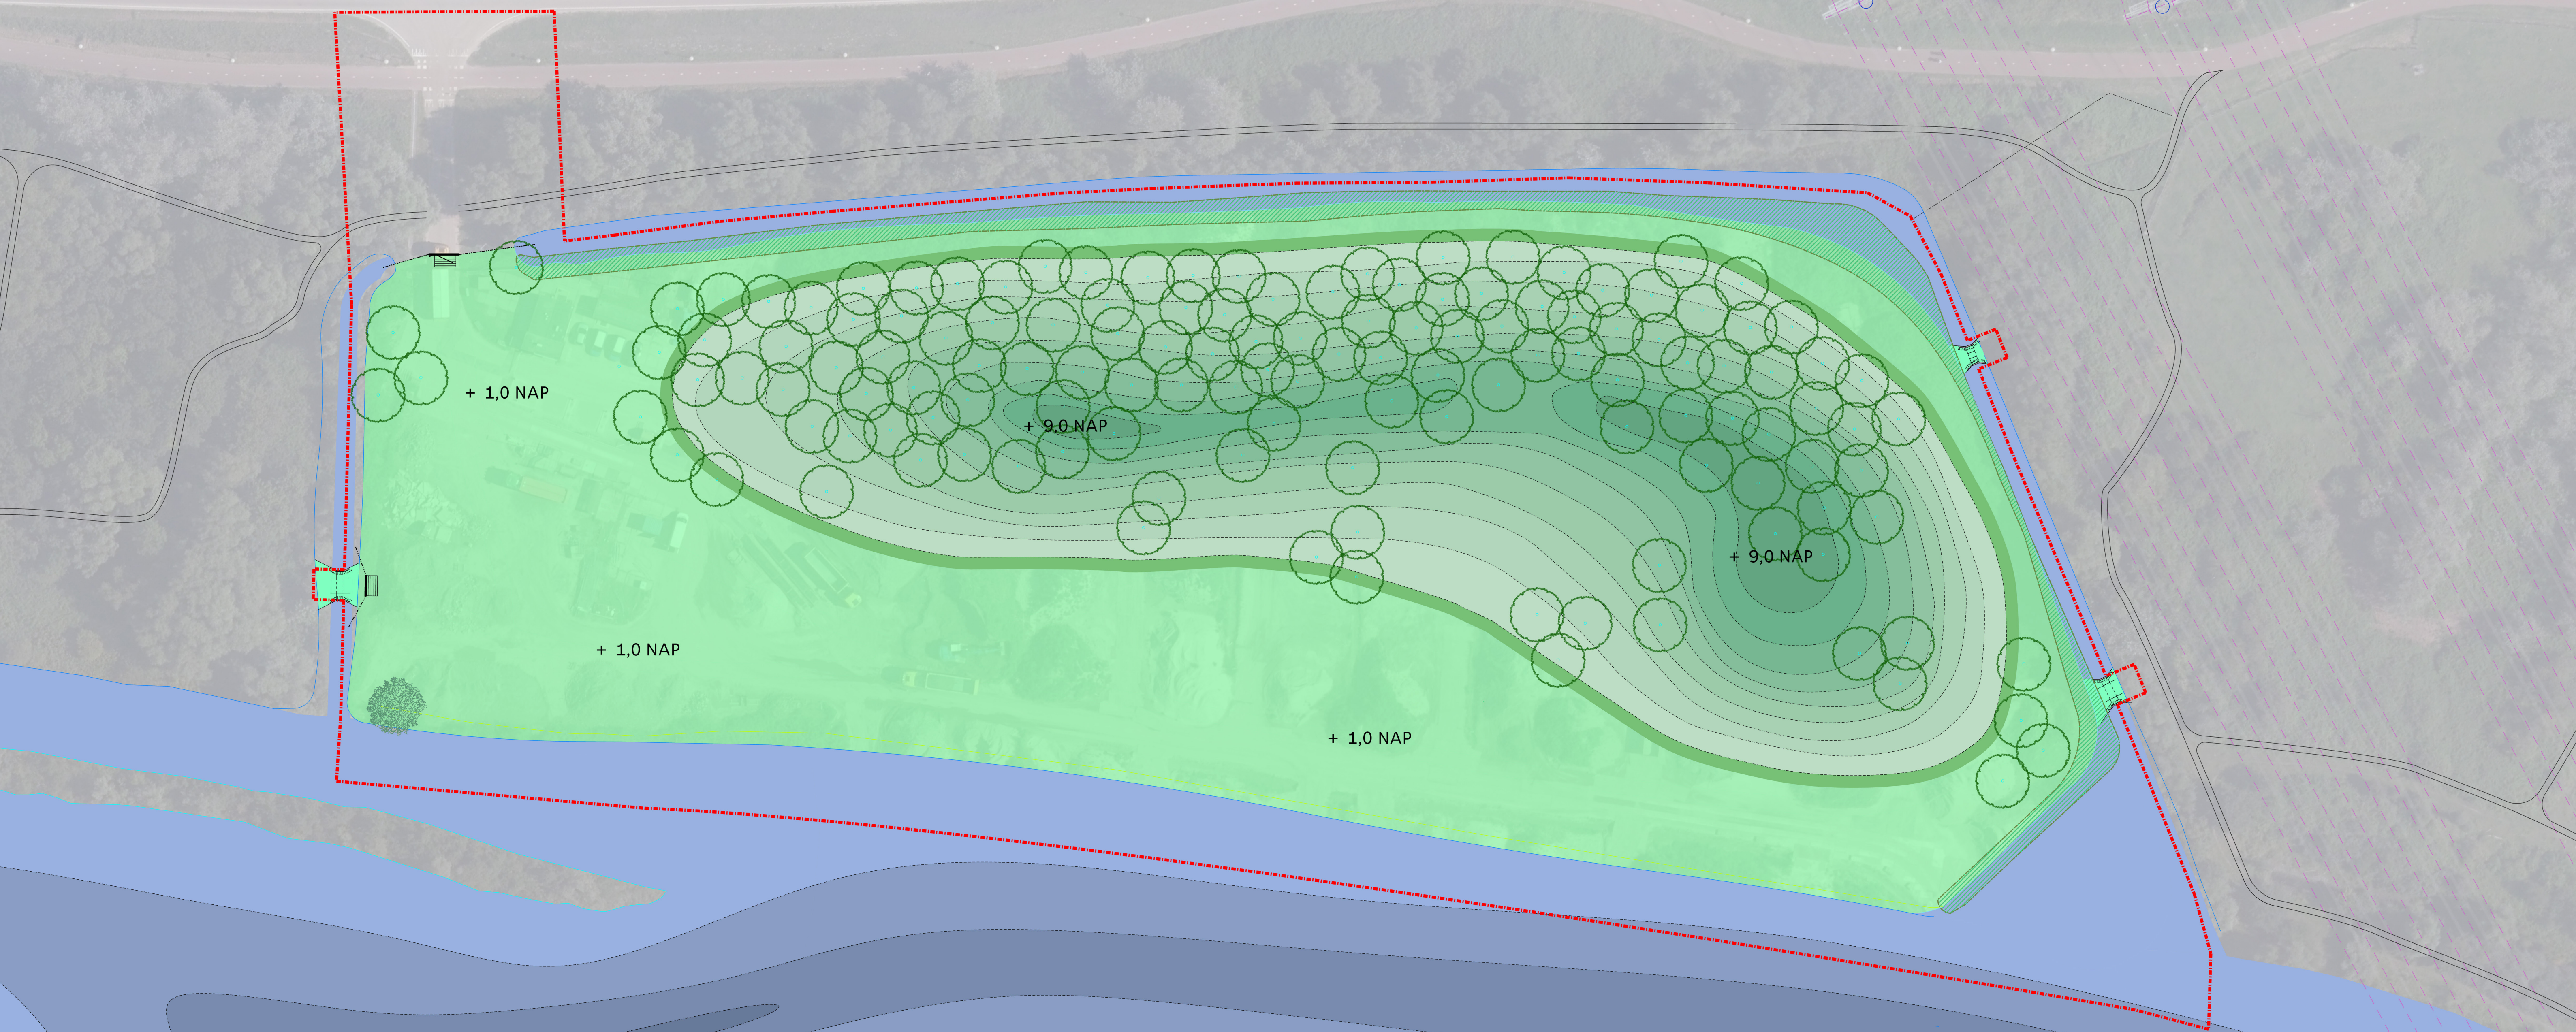


VO – Zichtwal Noorder IJplas 'CONCEPT'

0m 25 50 75 100 125

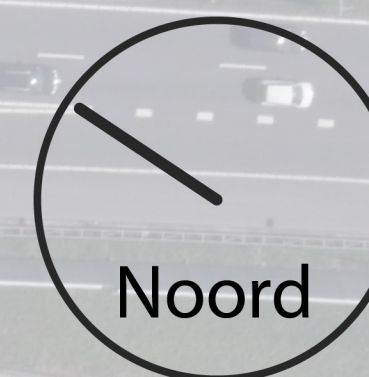

Nieuw te realiseren zichtwal,
contourverloop van 1 meter

Oppervlaktewater

Dam met duiker (en wildrooster)

Bestaande boom

Aan te planten bomen,
conform compensatieplan 136 stuks

Greppel

Inrichting van natuurvriendelijke oeverzone

Bloemrijkmengsel/kruidenmengsel
voor droge gronden (op grondheugel)

Bloemrijkmengsel/kruidenmengsel
voor vochtigere gronden

* Let op: de in deze tekening getoonde hoogtes zijn een benadering op basis van de inmeting van de huidige situatie.
In de DO en UO tekeningen worden de definitieve hoogtes bepaald.