


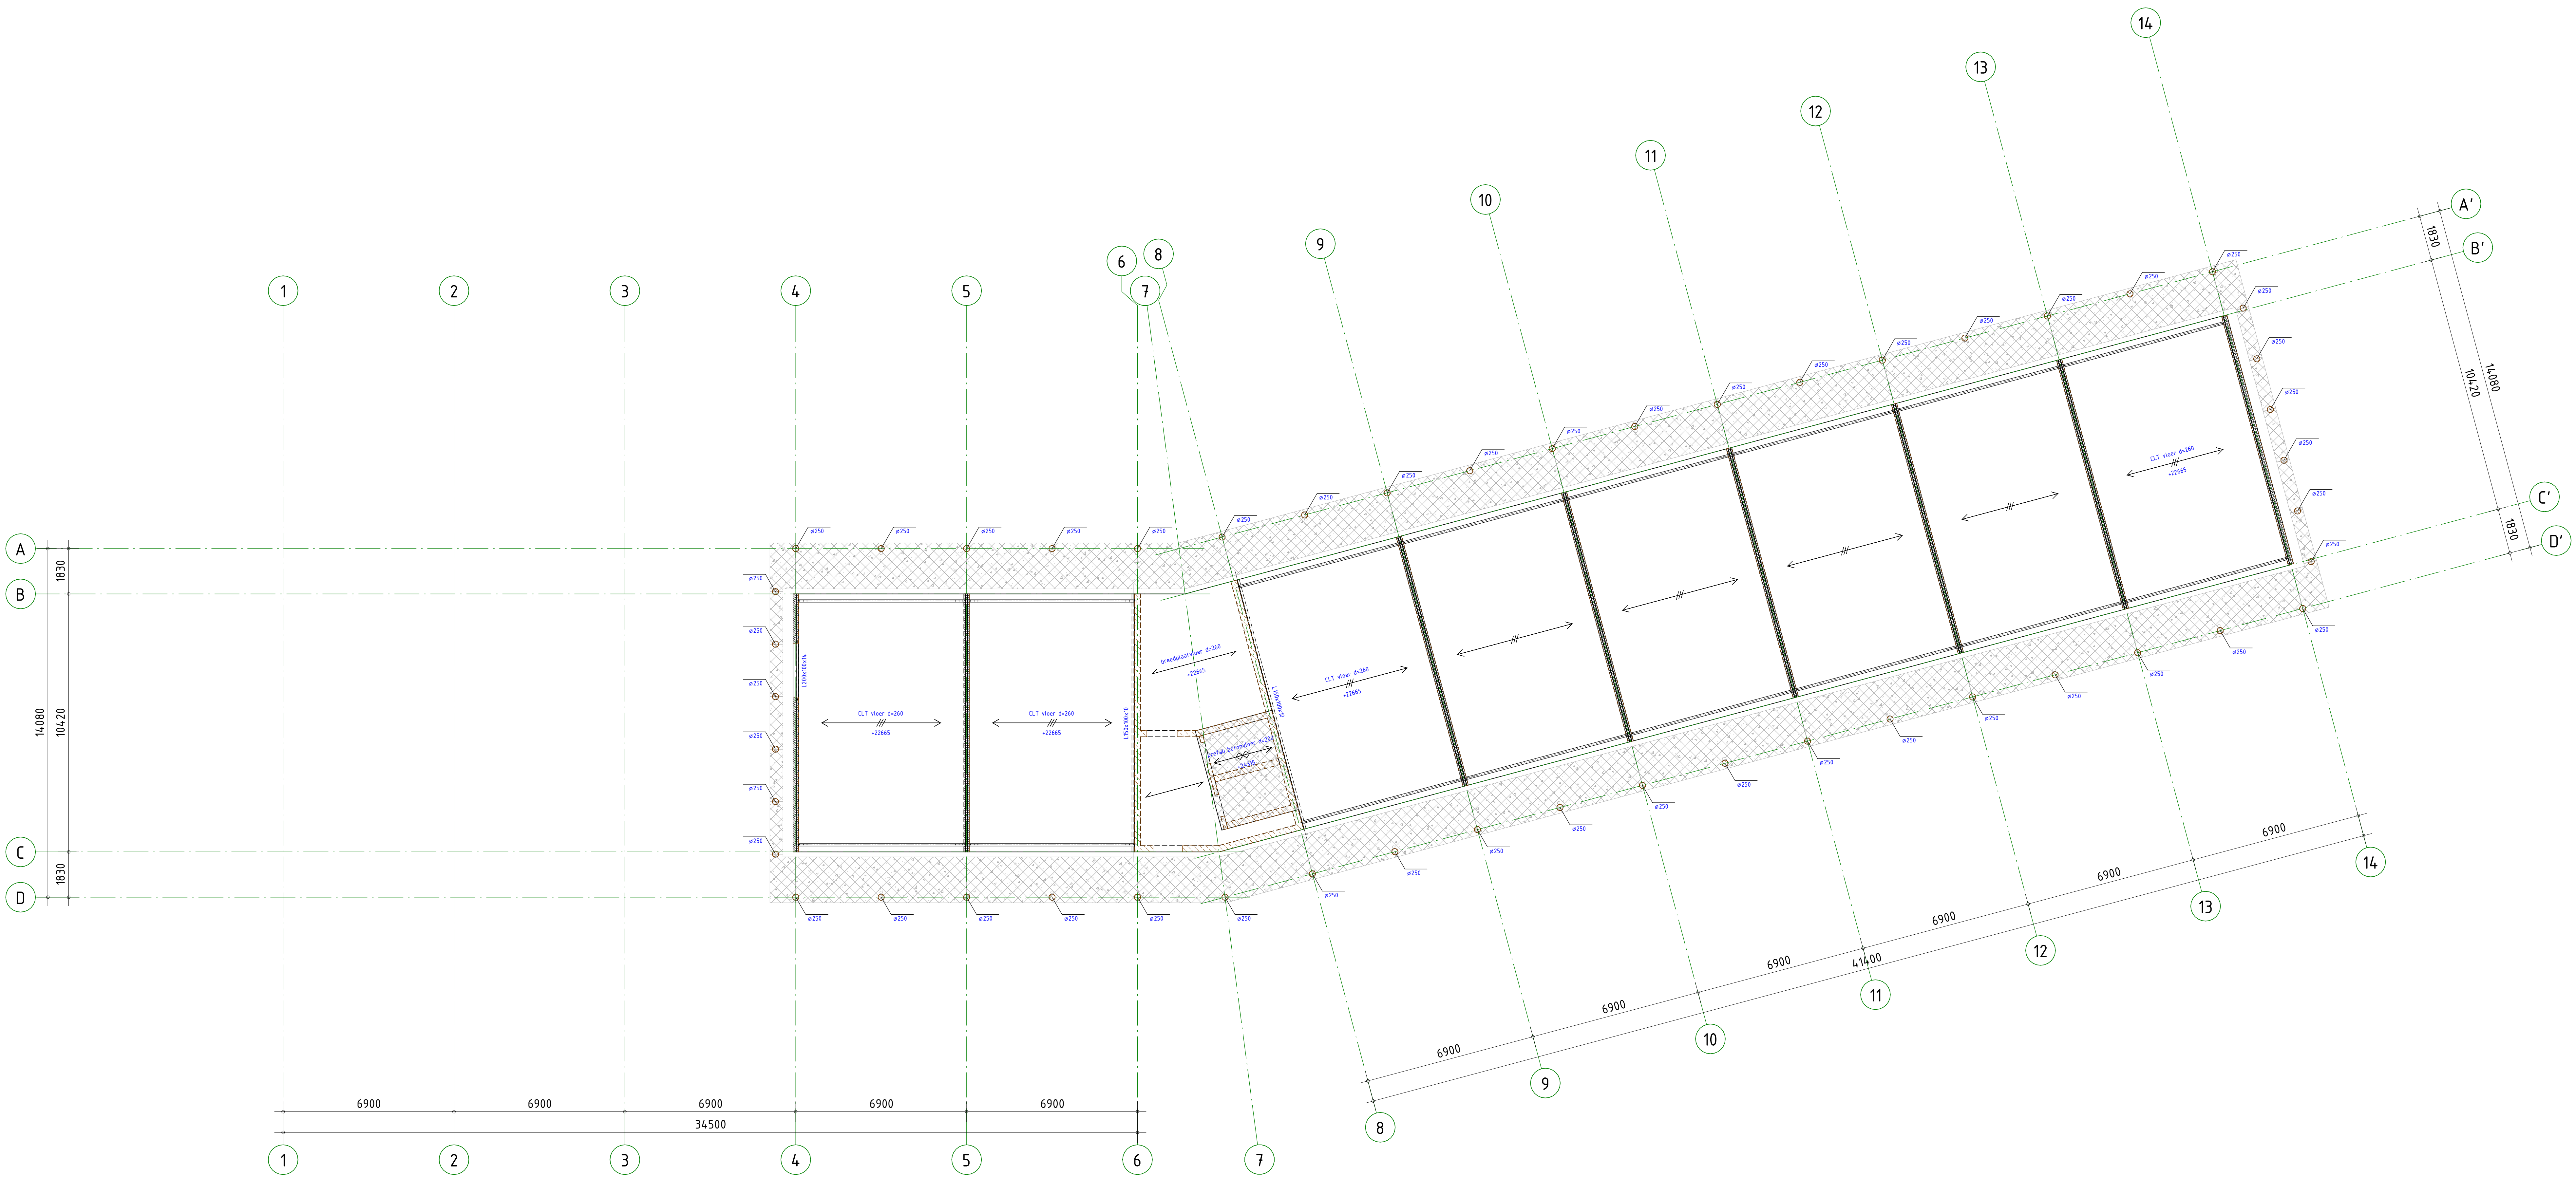


ALGEMENE OPMERKINGEN

- Alle hoogtematen t.o.v. Peil (tenzij anders aangegeven).
- Alle maten in mm (tenzij anders aangegeven).
- Voor overige maatvoering zie bouwkundige tekening(en).
- Voor verdere uitwerking prefab elementen als vloeren, wanden, balkonplaten e.d. uitwerking leverancier(s).
- Schachtspelingen nader vast te stellen, zie spangstekeningen installateurs(s).

- Voor constructieve uitgangspunten Pieters Bouwtechniek zie rapport R-723052-OV-001 d.d. 15-12-2023

LEGENDA	
Materiaal	
Beton	Hout (onderliggend)
Prefab beton	Beton (onderliggend)
Kalkzandsteen	Dragend metselwerk (onderliggend)
CLT	CLT
GD	geveldrager
NO	nodoverstort
VS	verstevigde strook (binnen de vloerdikte)
KD	koudebrugonderbreking
BWS	borstweringsteunen vlg leverancier
Overspanningsrichting(en)	I.h.w.g. betonvloer
Breedplaatvloer	
Kanaalplaatvloer	
Geïsoleerde kanaalplaatvloer	
CLT vloer	
HE200A	HE200A, kolom op de constructie
HE260A	HE260A, kolom onder de constructie

spangzone

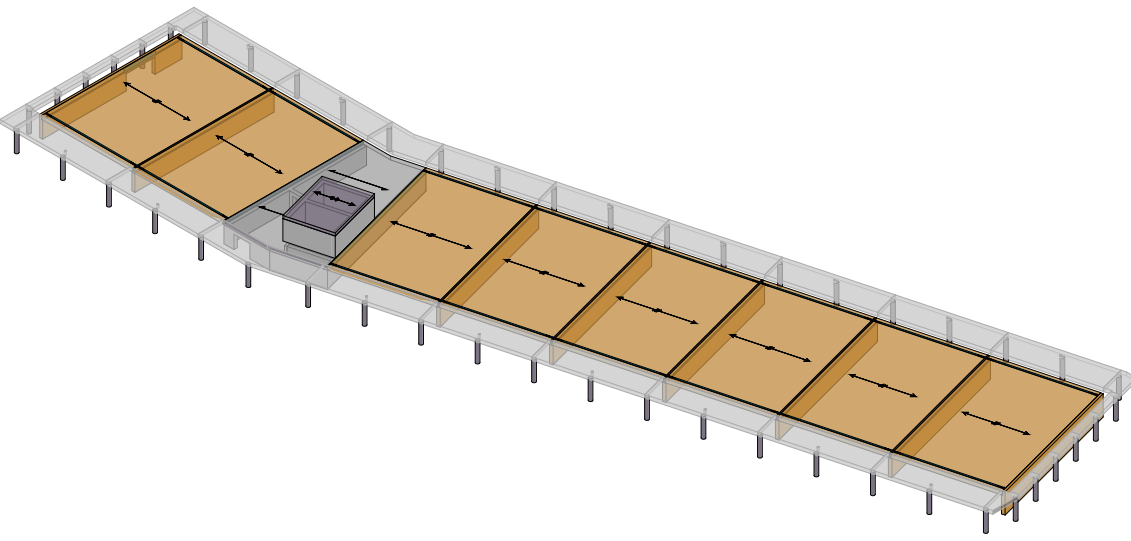

omschrijving wijziging	datum	getekend
	E	
	D	
	C	
	B	
	A	

Pieters
BOUWTECHNIEK

project
Het Ravenstein, Amsterdam

opdrachtgever
Woonzorg Nederland

architect
KettingHuls

formaat
594x1300

schaal
1 : 100

datum
15-12-2023

fase
Omgevingsvergunning

projectleider
[signature]

tekenaar
[signature]

onderwerp
Dak

projectnr.
723052

tekeningsnr.
OV-107

wjz.
-