


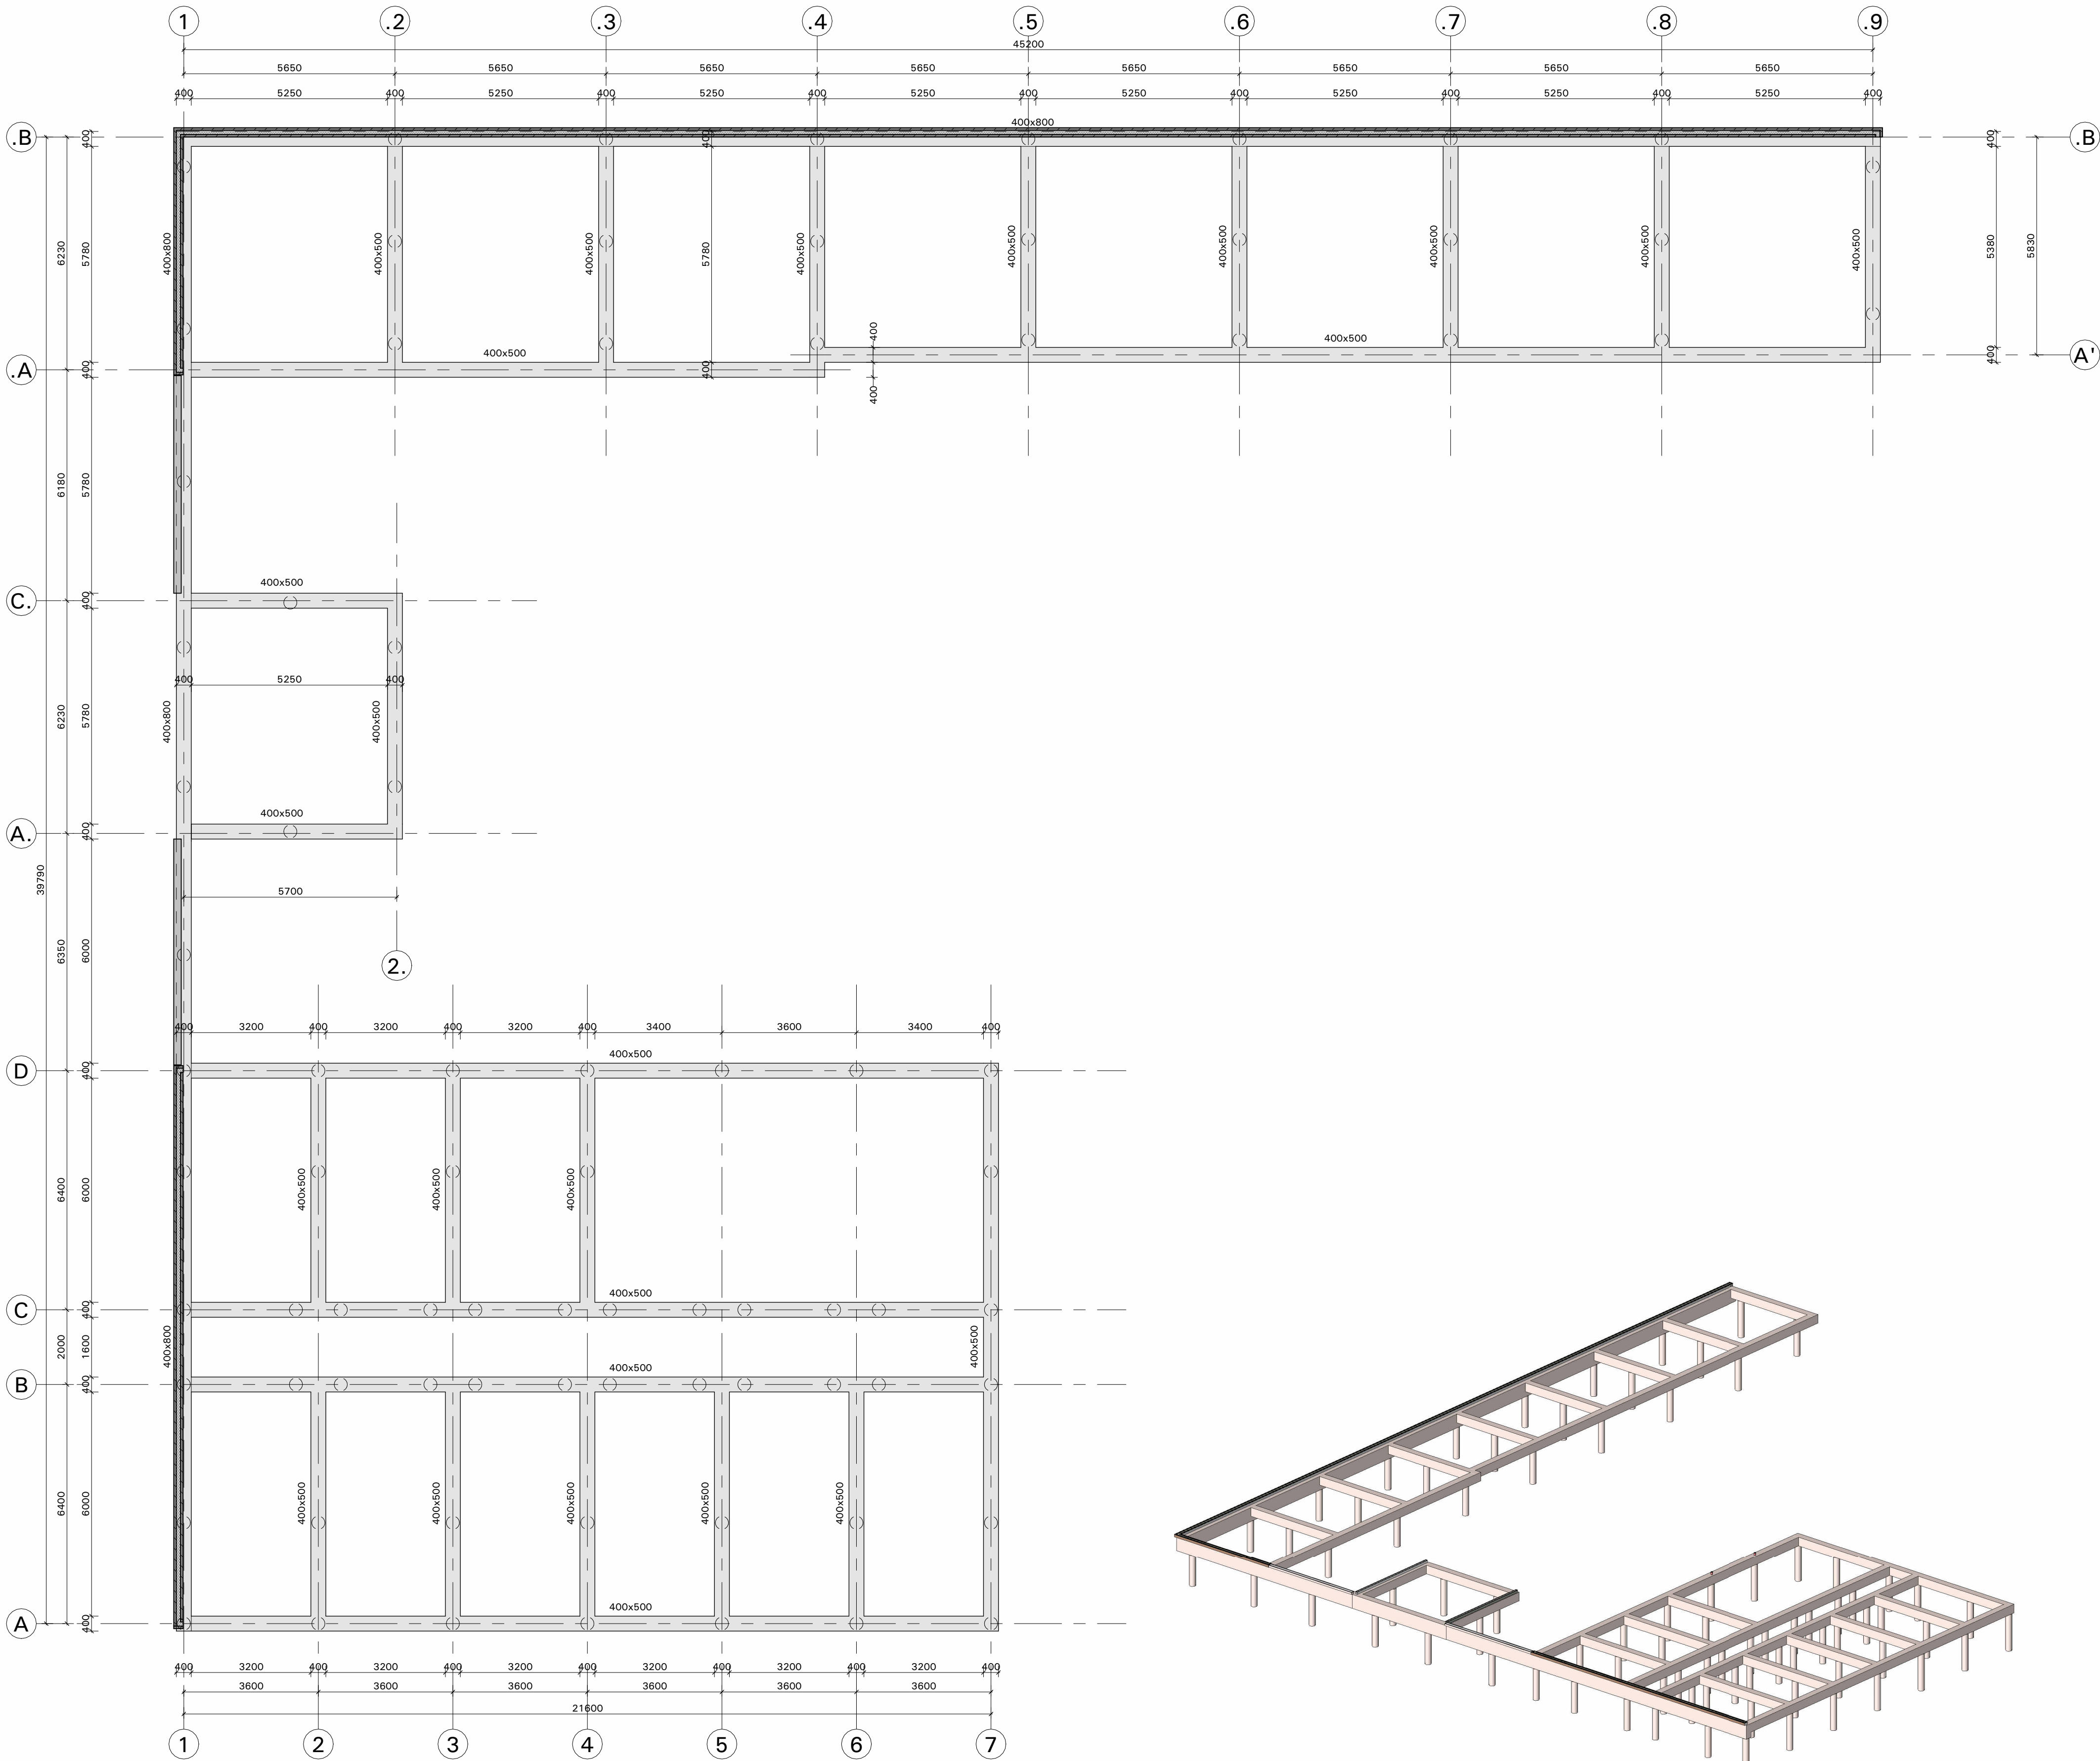

Fundering

1 : 100

3D isometrie

Projectgegevens

* Peilmaat :
Peil = 0.000 = b.k. afgewerkte begane grondvloer = 2.33 + N.A.P.
* Alle staalconstructies die de betonvloer doorkruisen, (kolommen, windverbanden e.d.) dienen rondom te worden losgehouden van de betonvloer middels Ps of foamband

- Alle maatvoering in mm.
- Alle hoogtematen in mm. t.o.v. Peil = 0.000
- Alle maten in het werk controleren

Constructie

	: Avegaarpaal ø350		: prefab beton latei vlgns. berekening leverancier
	: Dragende wanden onder de vloer		: A = peilmaat (mm') niet afgewerkte vloer
	: Beton in het werk gestort		: B = dikte afwerklaag (mm')
	: Prefab beton		: C = vloerdikte (mm')
	: Geïsoleerde ribbenvloer		: kolommen boven de vloer
	: Dakplaat Kingspan Unidek Aero 6,3		: kolommen onder de vloer
	: k.o.		
	: Kruipopening		
	: Kruipluik		

B	18-07-2025	Bouwaanvraag - niet voor uitvoering		5.1.2e	
A	18-12-2024	Ter controle - niet voor uitvoering			
Rev.	Datum	Revisie omschrijving	Get.	Gez.	
Project	Zorgwoningen Nieuwe Deventerweg 103 - Zwolle				
Onderdeel	Balkenrooster				
Opdrachtgever	ONIS Vastgoed BV - Zwolle				
Architect	Pr8 Architecten - Almelo				
Aannemer	Heutbouw BV - Genemuiden				
			Constructeur :		
Willem Viermanstraat 27 7575 EC Odenzaal Postbus 156 7570 AP Odenzaal Tel. E-mail:			Tekenaar :		
			Formaat : A1	Schaal: Zie tekening	
			Projectnr.: 24.99.120	Tekeningnr.: T02	Revisie: B

Legenda toegepaste uitzonderingsgrondslagen

In dit document zijn gegevens geanonimiseerd op grond van:

Wet	Artikel	Omschrijving	Pagina's
Wet open overheid	Art. 5.1 lid 2 sub e	De eerbiediging van de persoonlijke levenssfeer	1