
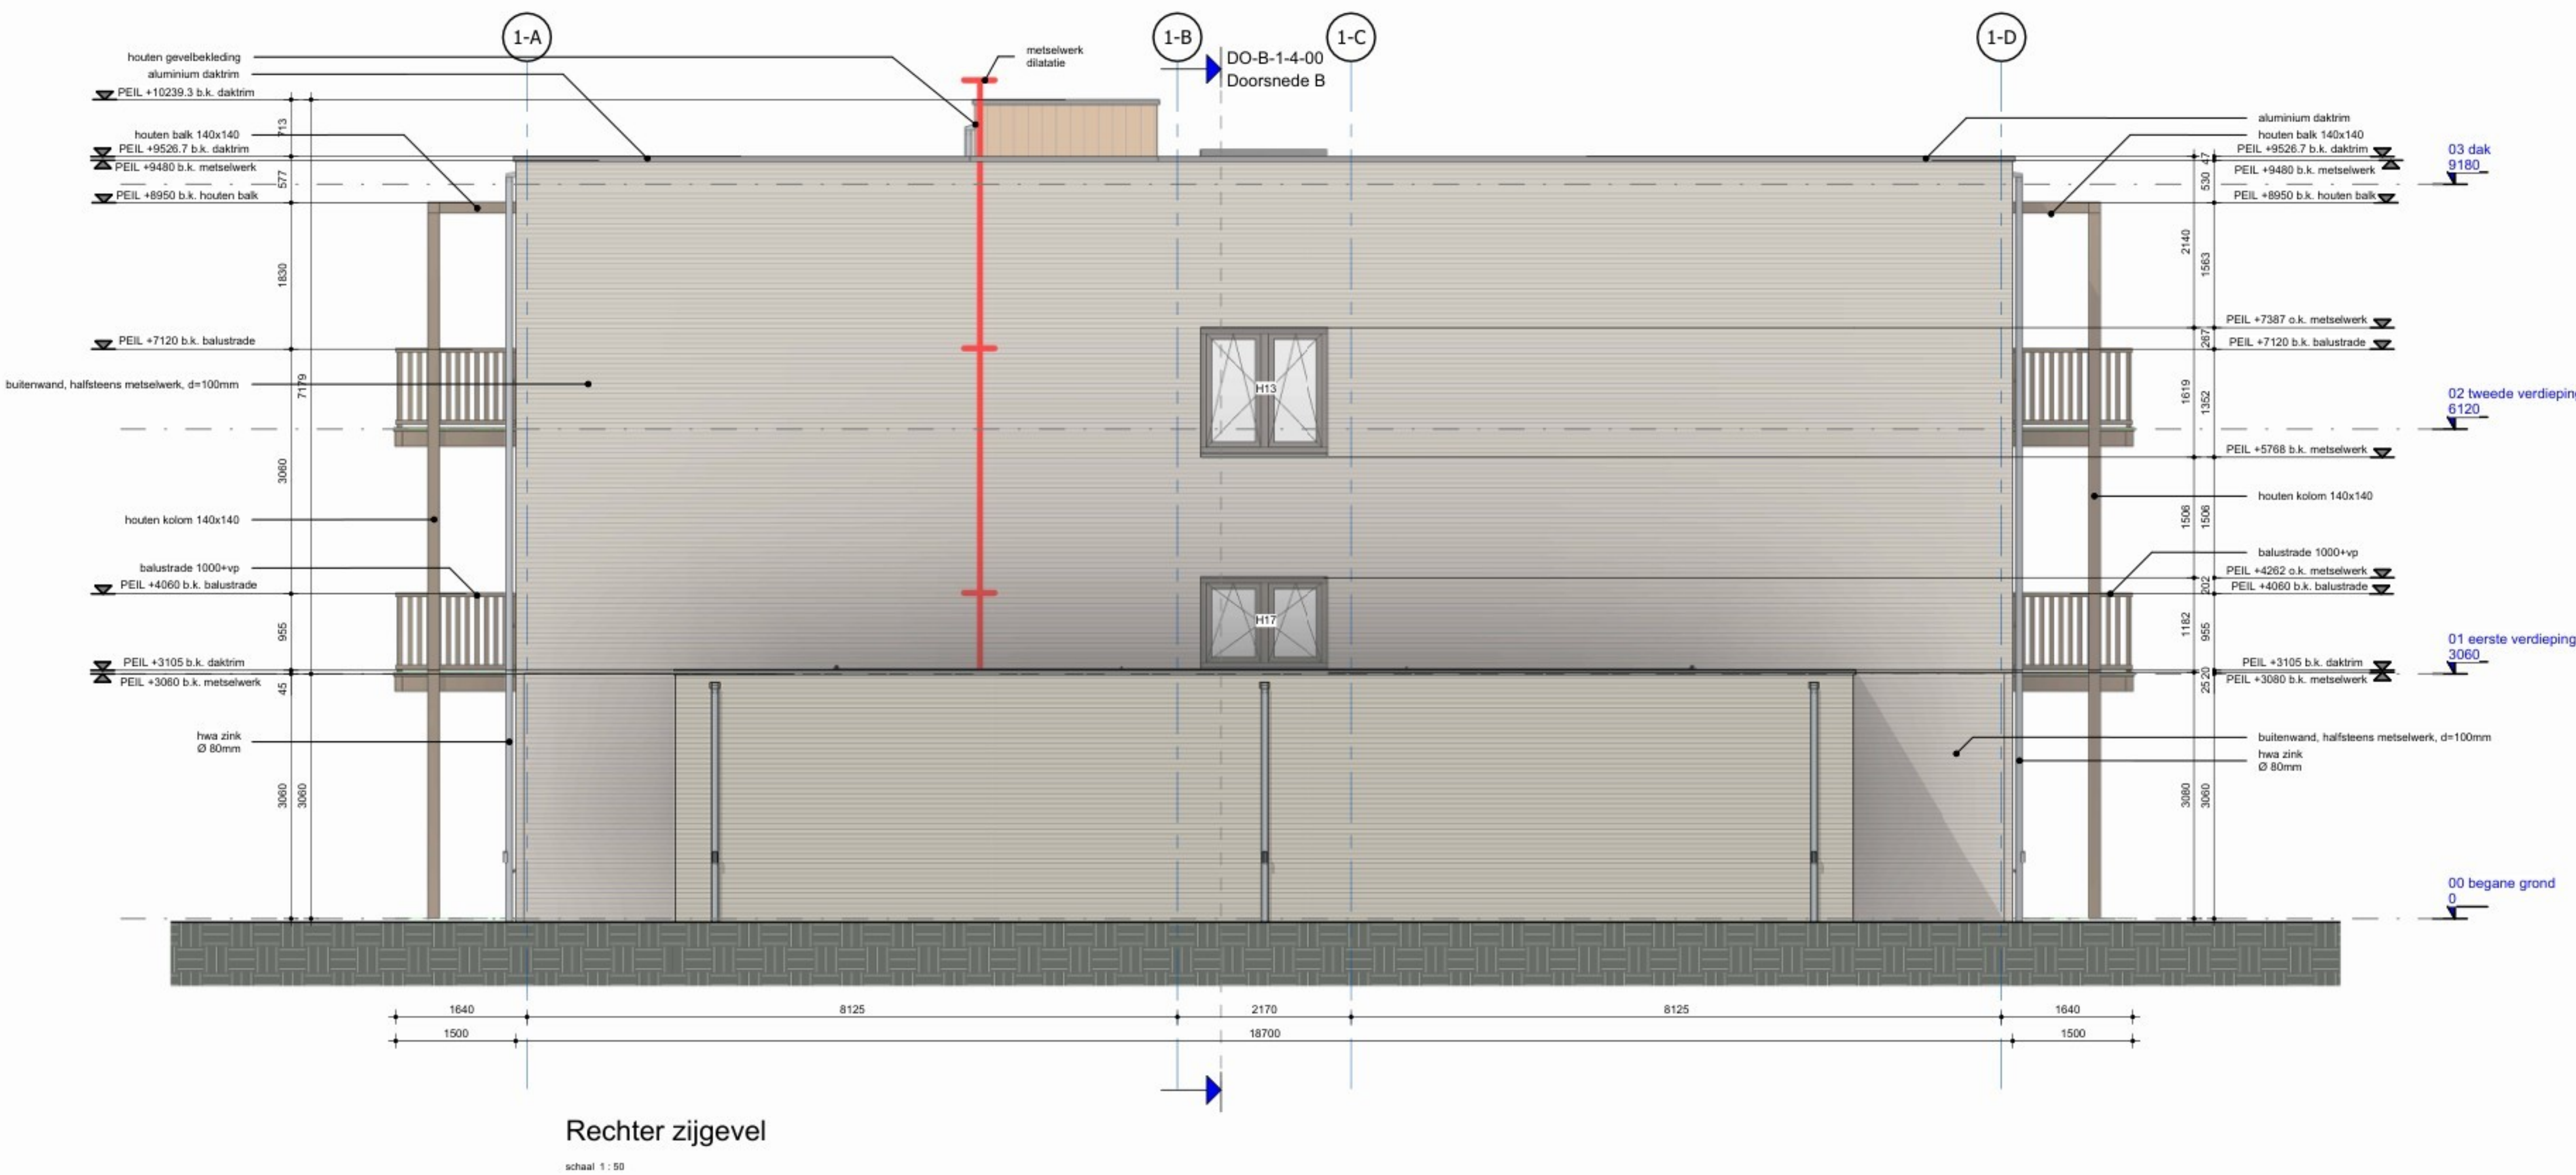


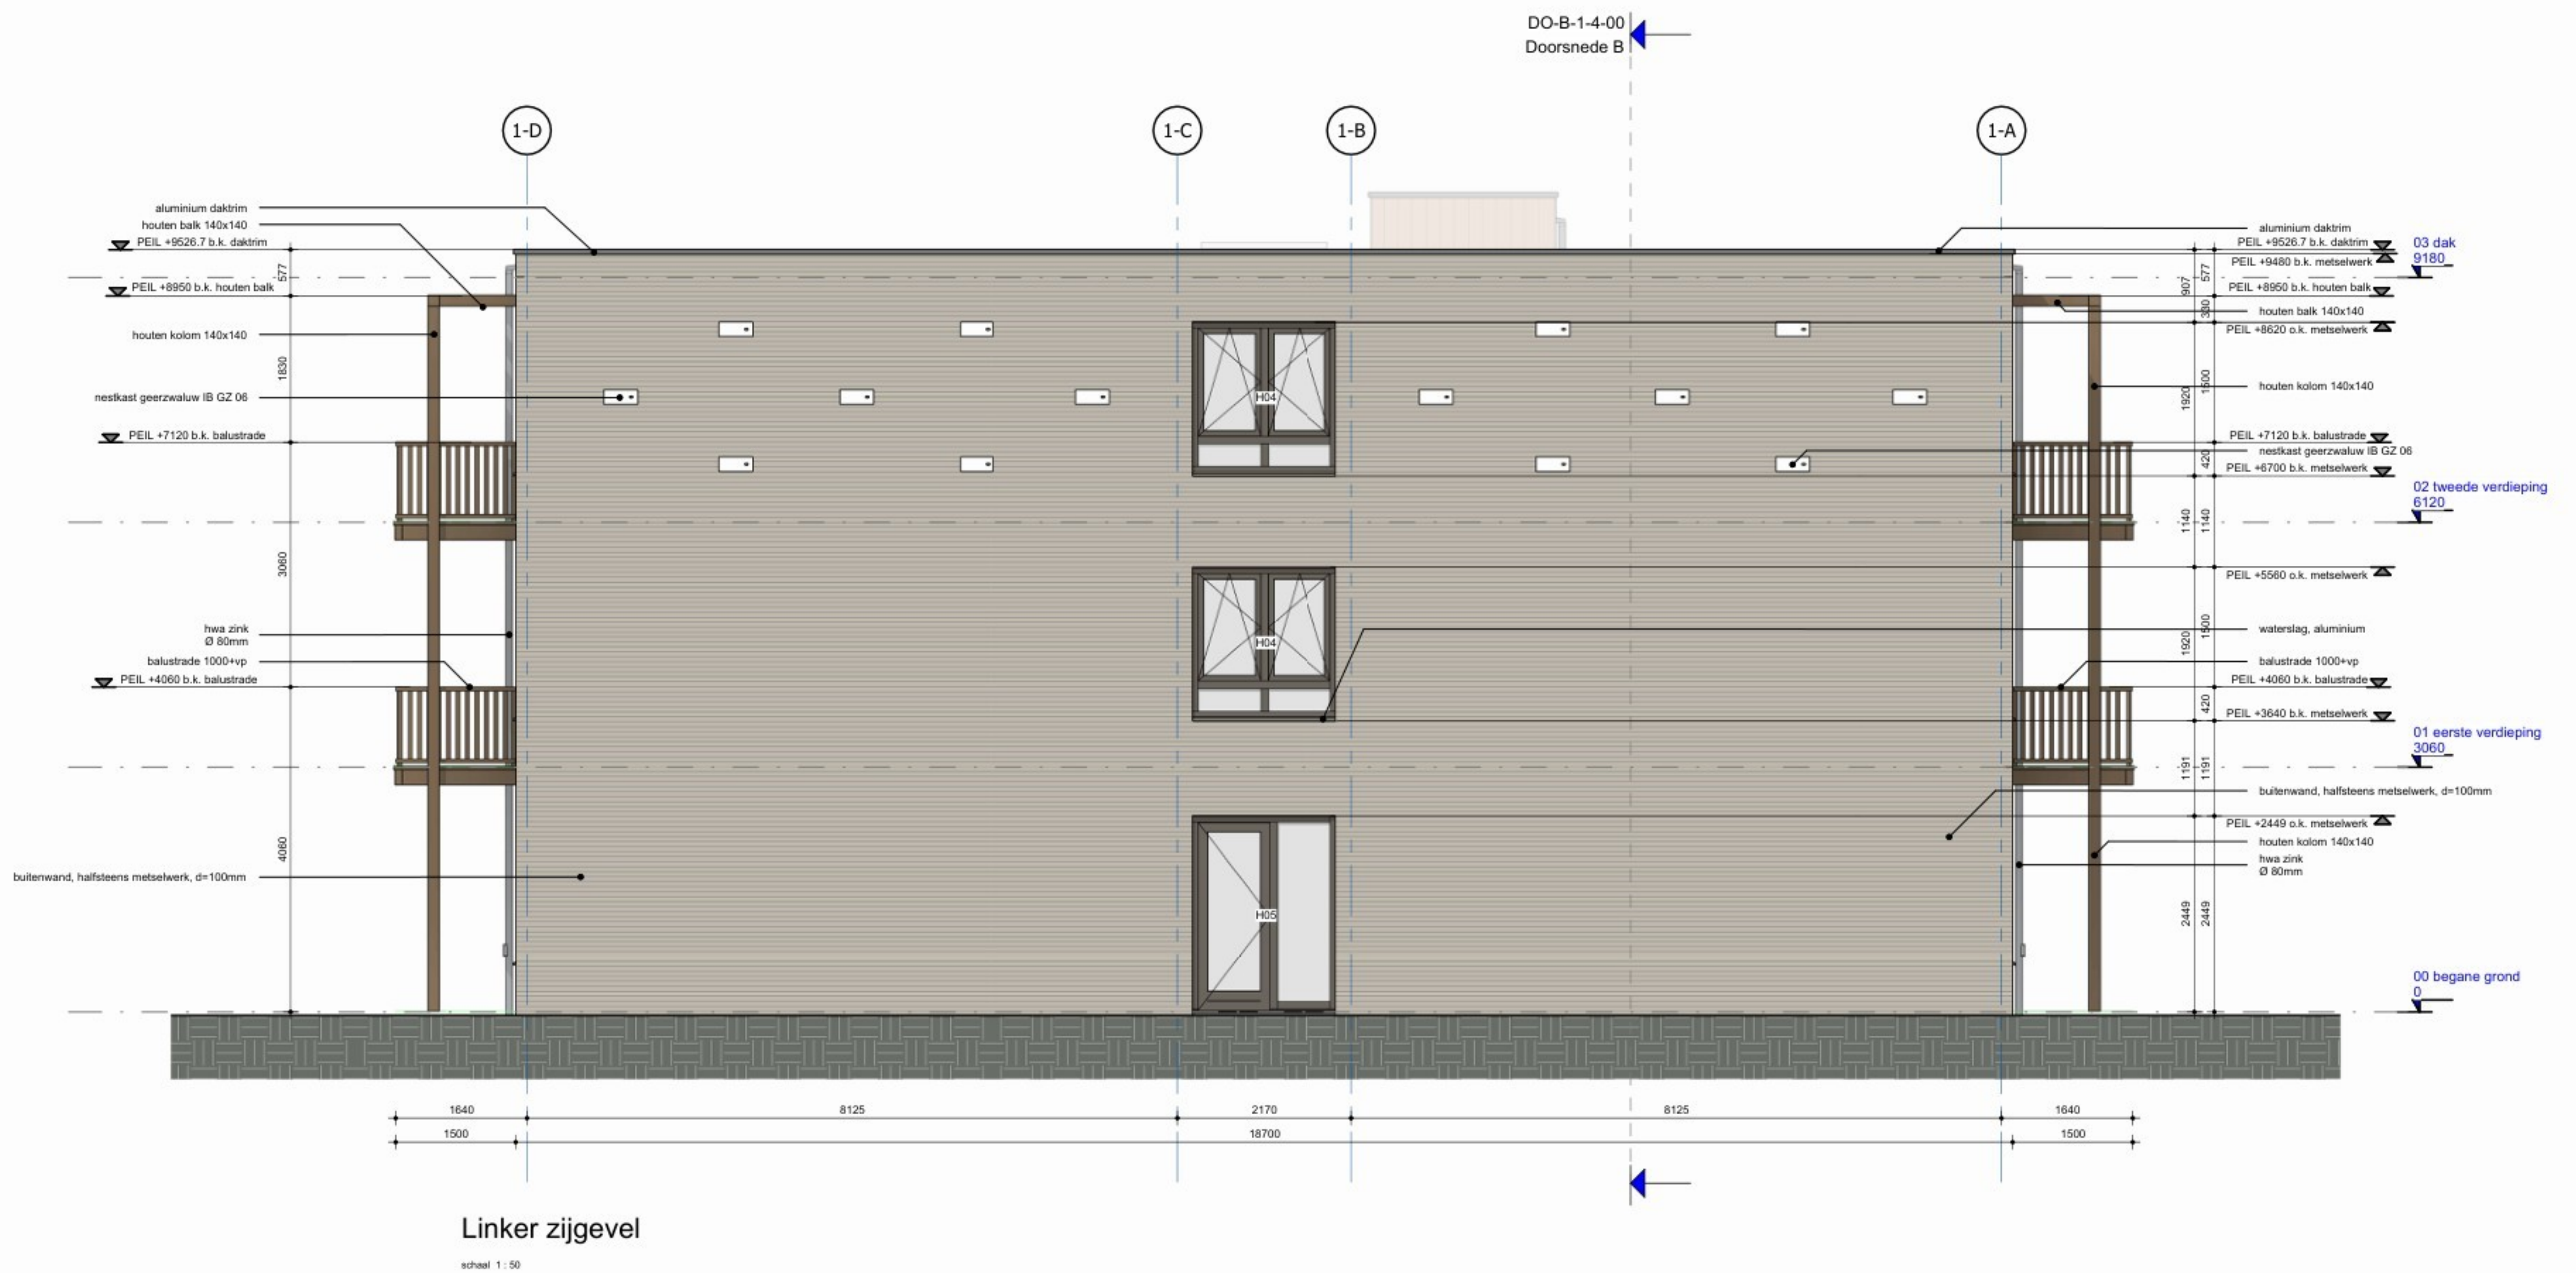

RENVOOI BBL
VEILIGHEID
Afscheiding van vloer, trap en hellingbaan: Afscheidingen van vloeren, trappen en hellingbanen uitvoeren conform § 4.2.5 BBL.
Afscheiding van een trap: - minimum breedte van de trap 0,80m - minimum vrije hoogte boven de trap 2,20m - maximum hoogte van de trap 4,00m - minimum aanreide l.p.v. de klimlijn 0,22m - maximum hoogte van een oprijde 0,18m
- hoogte traphek, gemeten vanaf bovenkant voorzijde treden, is ten minste 0,85m1. - hoogte bordeshek en vloerafschieding min. 1,00m1 vanaf bovenkant vloerafwerking. - horizontale openingen tussen afscheiding en vloertrap > 50mm. - geen opstapmogelijkheid tussen 0,20m en 0,70m1 vloer. - kantlijn l.p.v. trap gemeten vanaf bovenkant voorzijde treden, is gelegen tussen 0,80m en 1,00m1.
GEZONDHEID
Wegens aan ruiten en muren: De uitwendige scheidingenconstructie heeft geen openingen die breder zijn dan 0,01m1. De gevel niet voor een afsluitbare opening en een opening die de uitwendig is van een voorziening voor luchtverversing, afvoer van rook of ontlichting en beluchting van een voorziening voor de afvoer van afvalwater en fecaliën.
Luchtdichtheid: In alle uitwendige scheidingenconstructies zullen l.p.v. aansluitingen tussen verschillende bouwdelen luchtdichtheden en luchtdichtheden worden aangebracht zo dat de luchtvolumestroom, conform NEN 2596, <0,2m1/s is en voldoen aan de in de BBOG-berekening aangegeven Q<0,2 waarde.
Wegens van vuil en water: Alle uitwendige scheidingenconstructies en scheidingenconstructie tussen begane grondvloer en kruipruimte worden waterdicht uitgevoerd (conform Art. 4.118 van het BBL).
Wegens van vuil en water: Sanitaire ruimtes van keramische vloer- en wandtegels, wateropname gemiddeld <0,01kg/m2 >1/2 op op geen enkele plaats >0,2kg/m2 >1/2 conform Art. 4.20 van het BBL.
BRUIKBAARHEID
Integriteit van de afsluitingsconstructie: In het gebouw is geen integrale begrenzingheidssector aanwezig. De woningen zijn rechtstreeks bereikbaar vanaf het aansluitende terrein waarbij hoogteverschillen >1,02m1 worden overbrugd d.m.v. een lift.
Intraakzaamheid: Deuren, ramen en kozijnen in uitwendige scheidingenconstructies, die volgens NEN 2007 bereikbaar zijn, hebben een volgens NEN 2006 bepaalde intraakzaamheid, die voldoet aan weerstandsklasse 2.
Tegeltegels: Tegeltegels: Wandtegels tot min. 1,20m1 vloer, vloer voorzien van vloertegels. Balken: Wandtegels tot min. 1,20m1 vloer, wandtegels tot l.p.v. bad of douchevloer over min. een hoogte van 1,00m tot min. een hoogte van 2,10m1 vloer, vloer voorzien van vloertegels.
BRANDVEILIGHEID
Brandveiligheid van de bouwconstructie conform BBL § 4.2.2 Constructieve veiligheid bij brand: Rookmelders: niet ioniserende rookmelder conform NEN 2555, aangesloten op het lichtnet, met secundaire energievoorziening en onderling gekoppeld. Alle buitenmuren, gevels en gevelbedelingen voldoen aan brandklasse D en in (extra) beschermde vluchtroutes aan brandklasse C. Indien deze hoger liggen dan 13m1 (en tot een hoogte van 2,5m1 bij een gebouw met een voor personen bestemde vloer hoger dan 5m1) dient deze te voldoen aan brandklasse B. Kozijnen, ramen en deuren voldoen aan brandklasse D. Bepaald volgens NEN-EN 13501-1 en NEN 6068. Alle binnenmuren en plafonds, inclusief kozijnen, ramen en deuren, voldoen aan brandklasse D en aan rookklasse s2. In (extra) beschermde vluchtroutes aan brandklasse B en rookklasse s1s. Bepaald volgens NEN-EN 13501-1. Alle vloeren, trappen en hellingbanen voldoen aan brandklasse Df en indien binnen treven aan rookklasse s1s. In (extra) beschermde vluchtroutes aan brandklasse Cf en indien binnen treven aan rookklasse s1s. Bepaald volgens NEN-EN 13501-1. Aan binnenzijde schachten grond aan meer dan een (sub)brandcompartimenten groter dan 0,015m1 dienen materialen te voldoen aan brandklasse A2. Bovenzijde van daken zijn, bepaald volgens NEN 6063, niet brandgevaarlijk uitgevoerd.
INSTALLATIE
- Binnenisolering conform NEN 3215-11 en NTR 3216-12 - Waterinstallatie conform NEN 1006 - Ventilatie installatie conform NTR 1088 en NEN 1087 - Electrotechnische installatie conform NEN 1010
GELUID
Bescherming tegen geluid van buiten conform BBL § 4.3.1. Grenswaarden voor installatie geluid conform BBL § 4.3.2 en NEN 5077. karakteristiek installatiegeluidniveau ten hoogste 30 dB in vertijkgeluid. Bepoering van geluid conform BBL § 4.3.3. Grenswaarden voor lucht- en contactgeluid conform BBL § 4.3.4 en NEN 5077.

Linker zijgevel

Rechter zijgevel

BLOK 1

project

projectie

opdrachtgever

ontwerp

fase

bestaat

bouwmaster

type

datum

modelleur

gebruik

schaal

toetsend

De Grote Bottel 21 appartementen

Binderendreef Deume

02926

DO - Definitief ontwerp

linker & rechter zijgevel

Blok 1

24-07-2026

WL, EC

JB

1:50

AO

Definitief

DO-B-1-3-01