



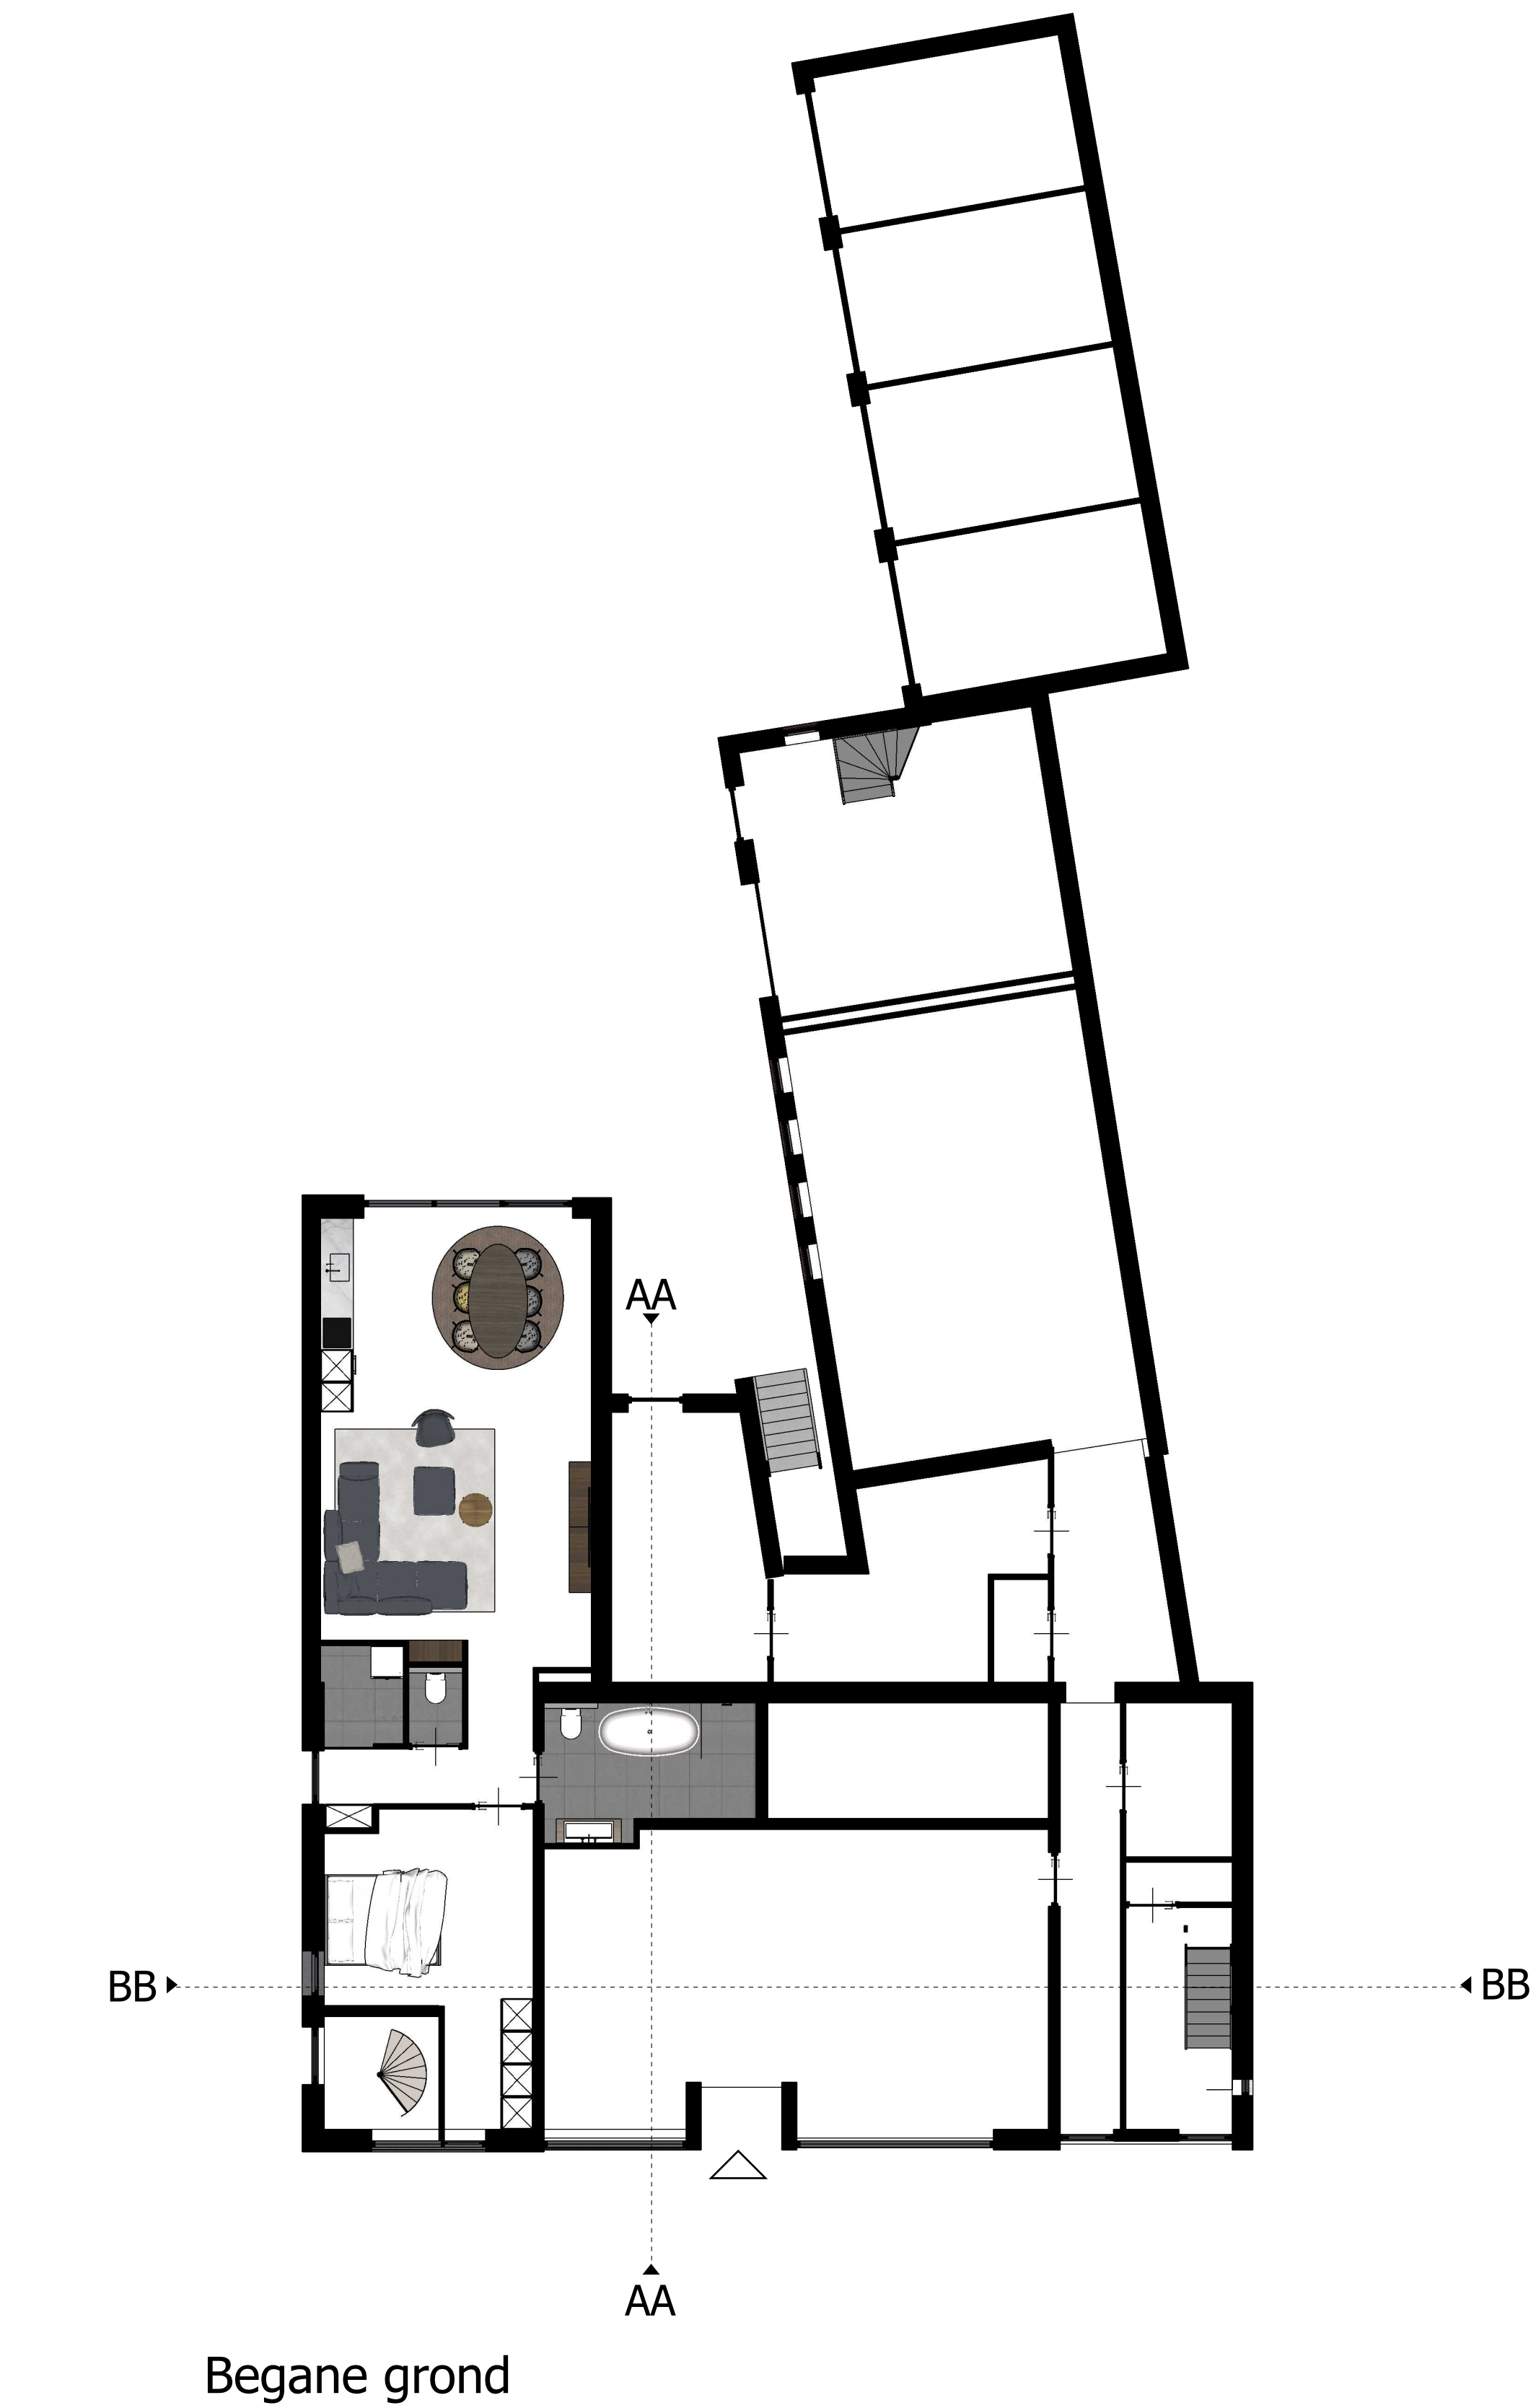

Gevraagde aanvulling: Een opgave van de bestaande en de nieuwe inhoud indien het bouwvolume wijzigt. Indien dit niet wijzigt dit graag aangeven. --> **De inhoud van de woning wijzigt niet.**

Kleur en Materialenstaat

Gevel	Metselwerk	Lichtgrijs
Gevelbekleding	Stucwerk	Grijs
Kozijnen	Aluminium	Antraciet
Dakbedekking	Pannen	Antraciet

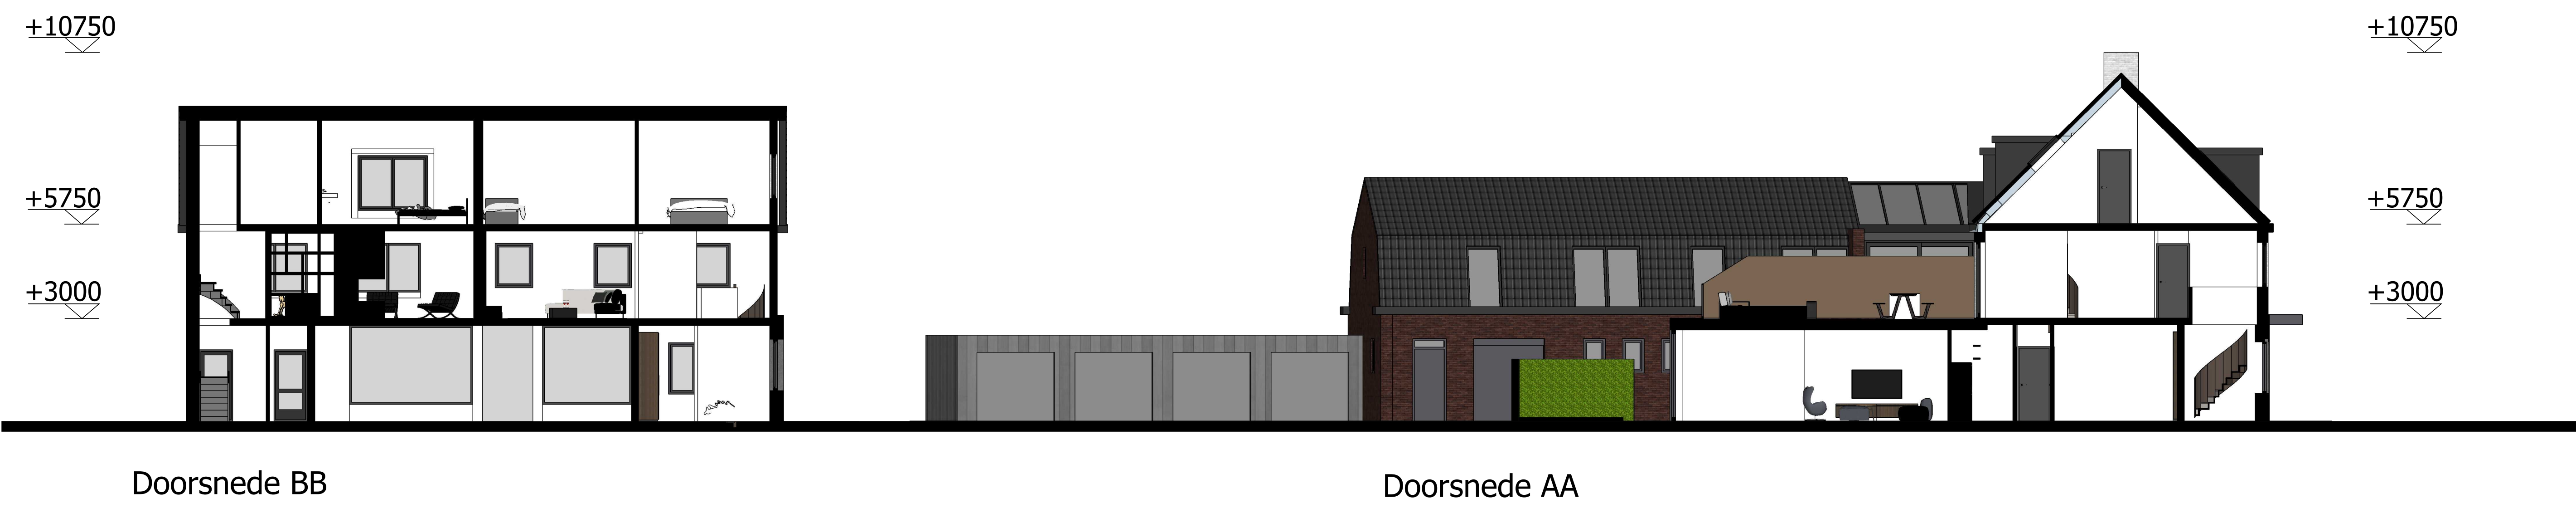