


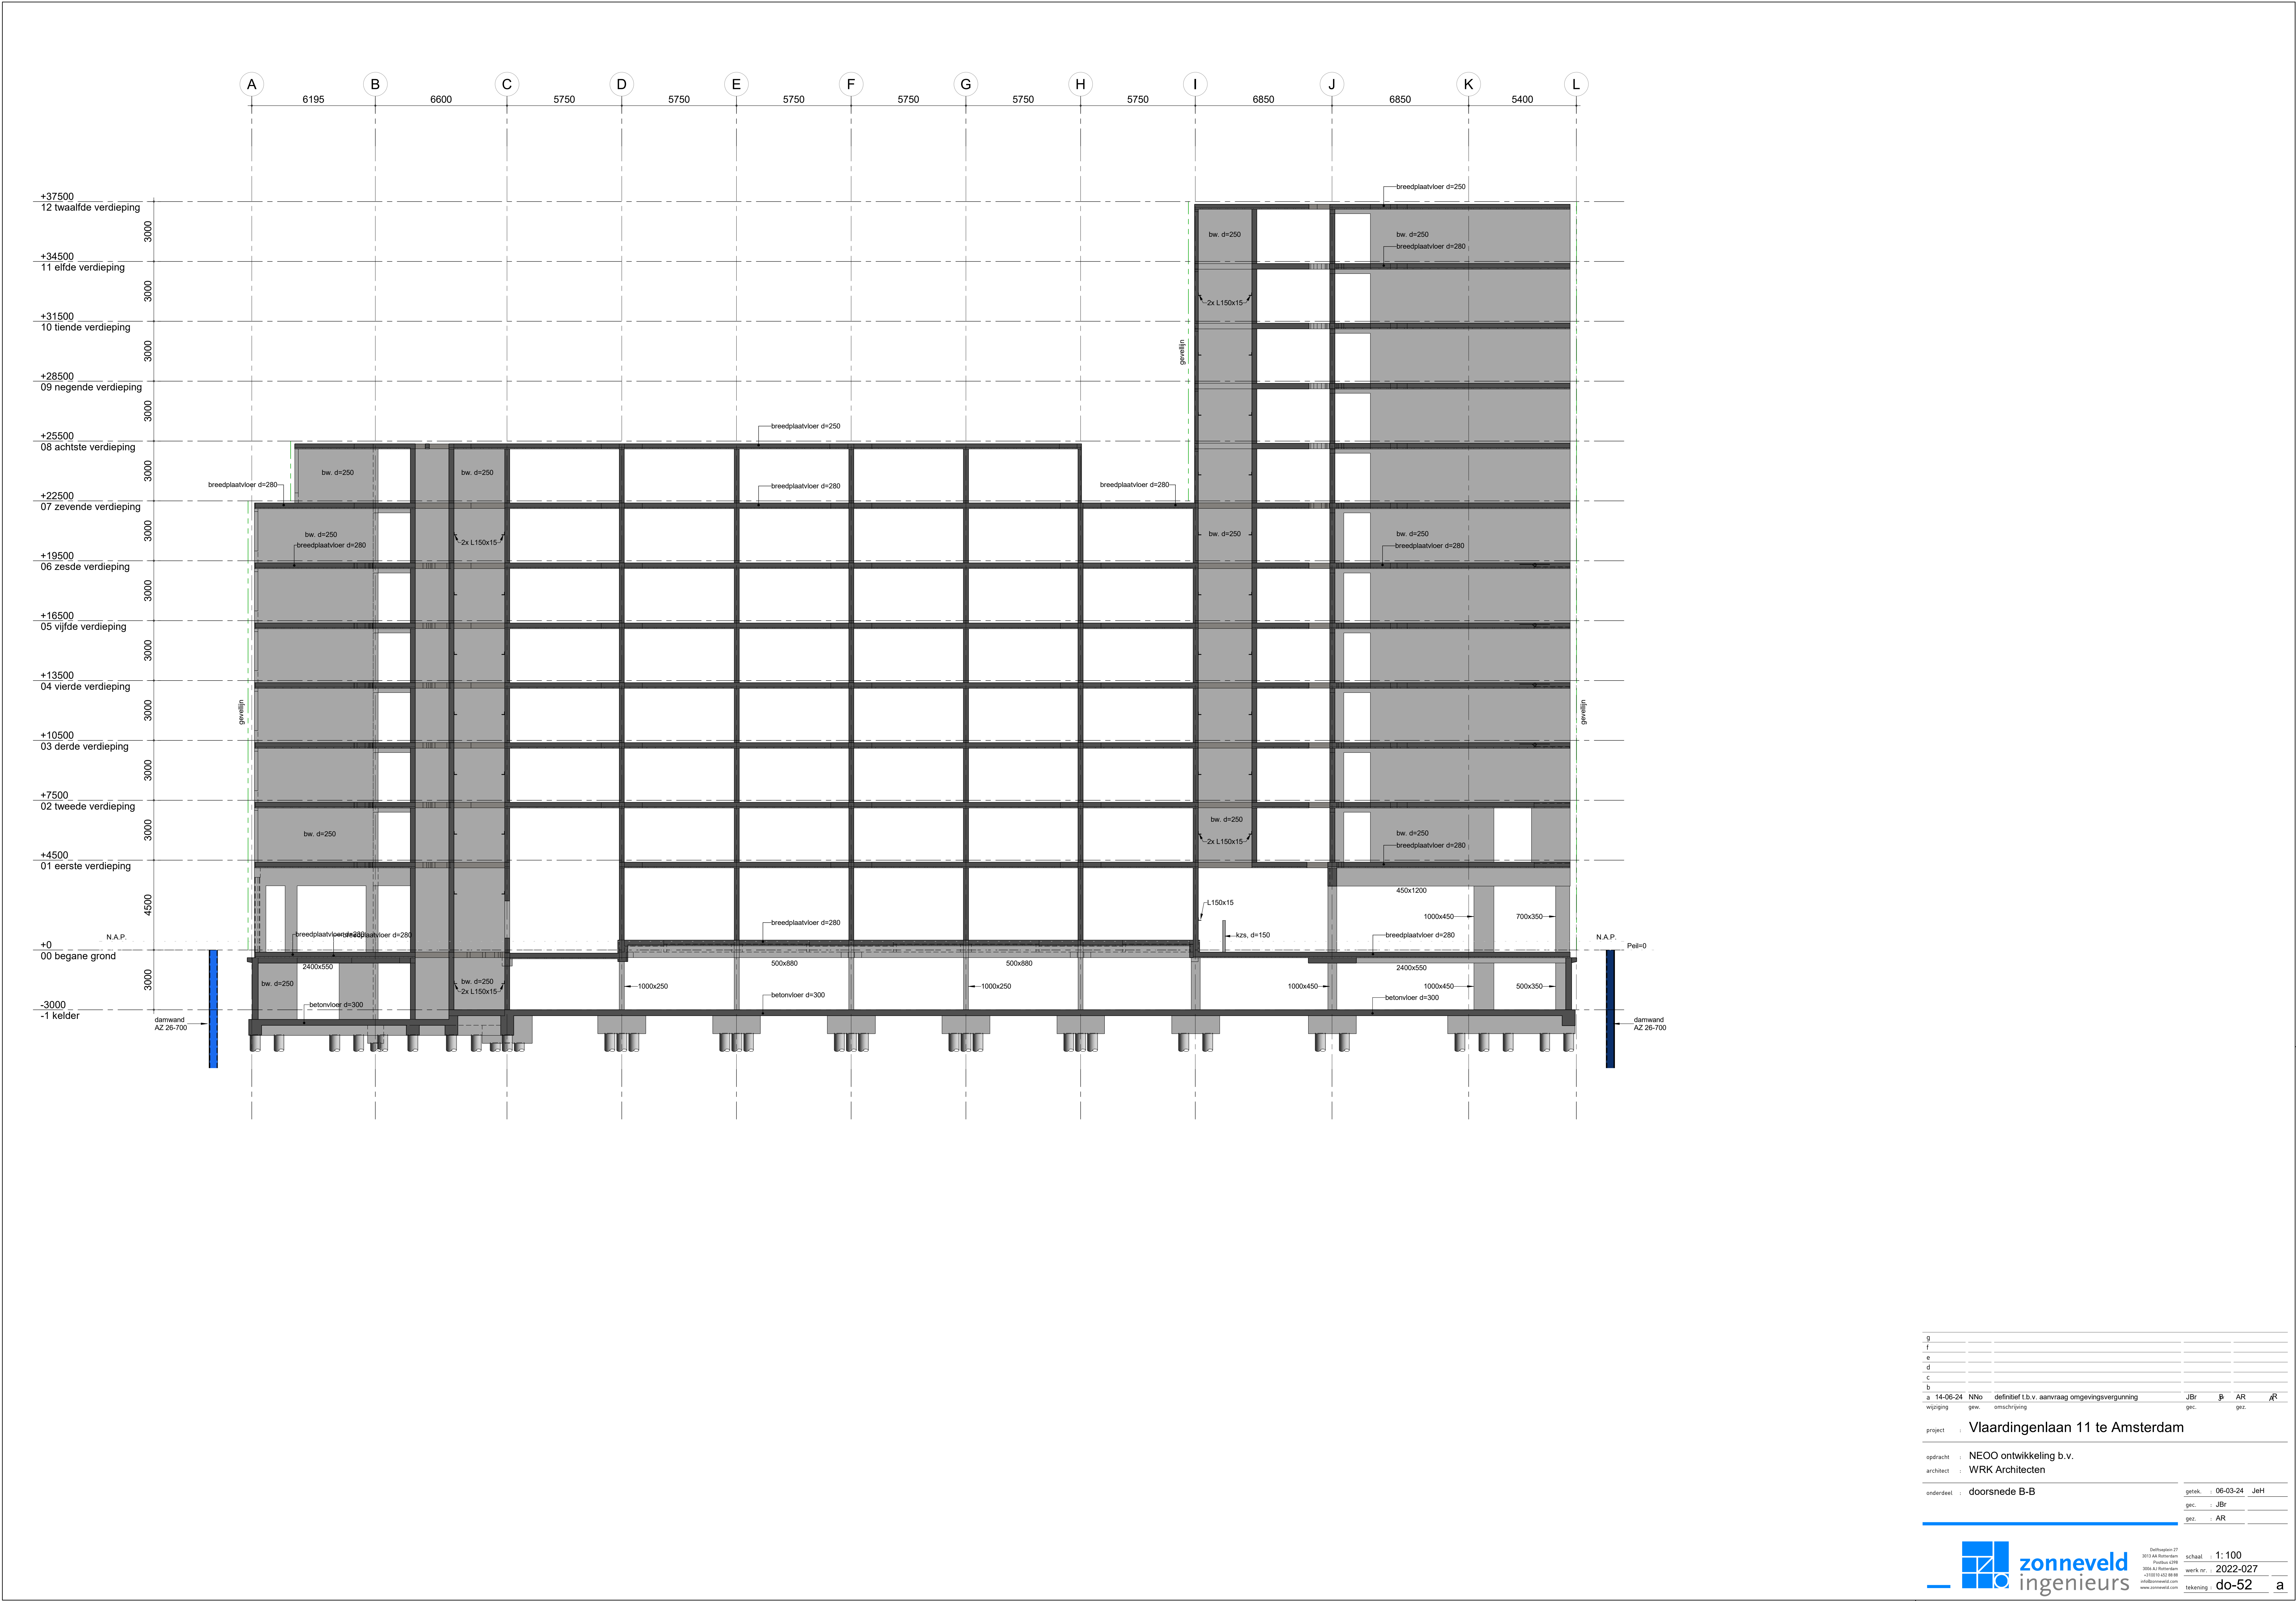

g					
f					
e					
d					
c					
b					
a	14-06-24	NNo	definitief t.b.v. aanvraag omgevingsvergunning	JBr	AR
	wijziging	gev.	omschrijving	gez.	gez.
project : Vlaardingenlaan 11 te Amsterdam					
opdracht : NEOO ontwikkeling b.v.					
architect : WRK Architecten					
onderdeel : doorsnede B-B					
				getek.	06-03-24 JcH
				gez.	JBr
				gez.	AR
 zonneveld ingenieurs Deftdalen 27 3915 AA Rotterdam Postbus 4398 3064 AJ Rotterdam +31 (0)10 432 3848 info@zonneveld.com www.zonneveld.com schaal 1:100 werk nr. 2022-027 tekening do-52 a					