


**Kadatrale gegevens**  
 Gemeente: Amsterdam  
 Sectie: F  
 nummer: 2854 en 2855

**Totaal aantal parkeerplaatsen**  
 217 (begane grond) + 177 (verdieping) = 394  
 waarvan 2 MVA's plaatsen  
 aantal parkeerplaatsen in bestaand = 222 + 177 = 399

aanvraag omgevingsvergunning d.d. 13-12-2023

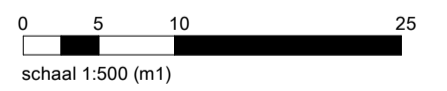


opdrachtgever : De Vries en Verburg Bouw B.V.  
 project : PWC Garage, Amsterdam  
 onderdeel : Situatietekening - bestaand

datum : 13-12-2023 gewijzigd  
 werk nr. : 2022-01  
 schaal : 1:500  
 getekend : MB  
 filenaam : C:\bestemmingsplannen\2022-01\_M200\_F04\_merlijn\_kolpa.nl

010

DO

**kolpa architecten**

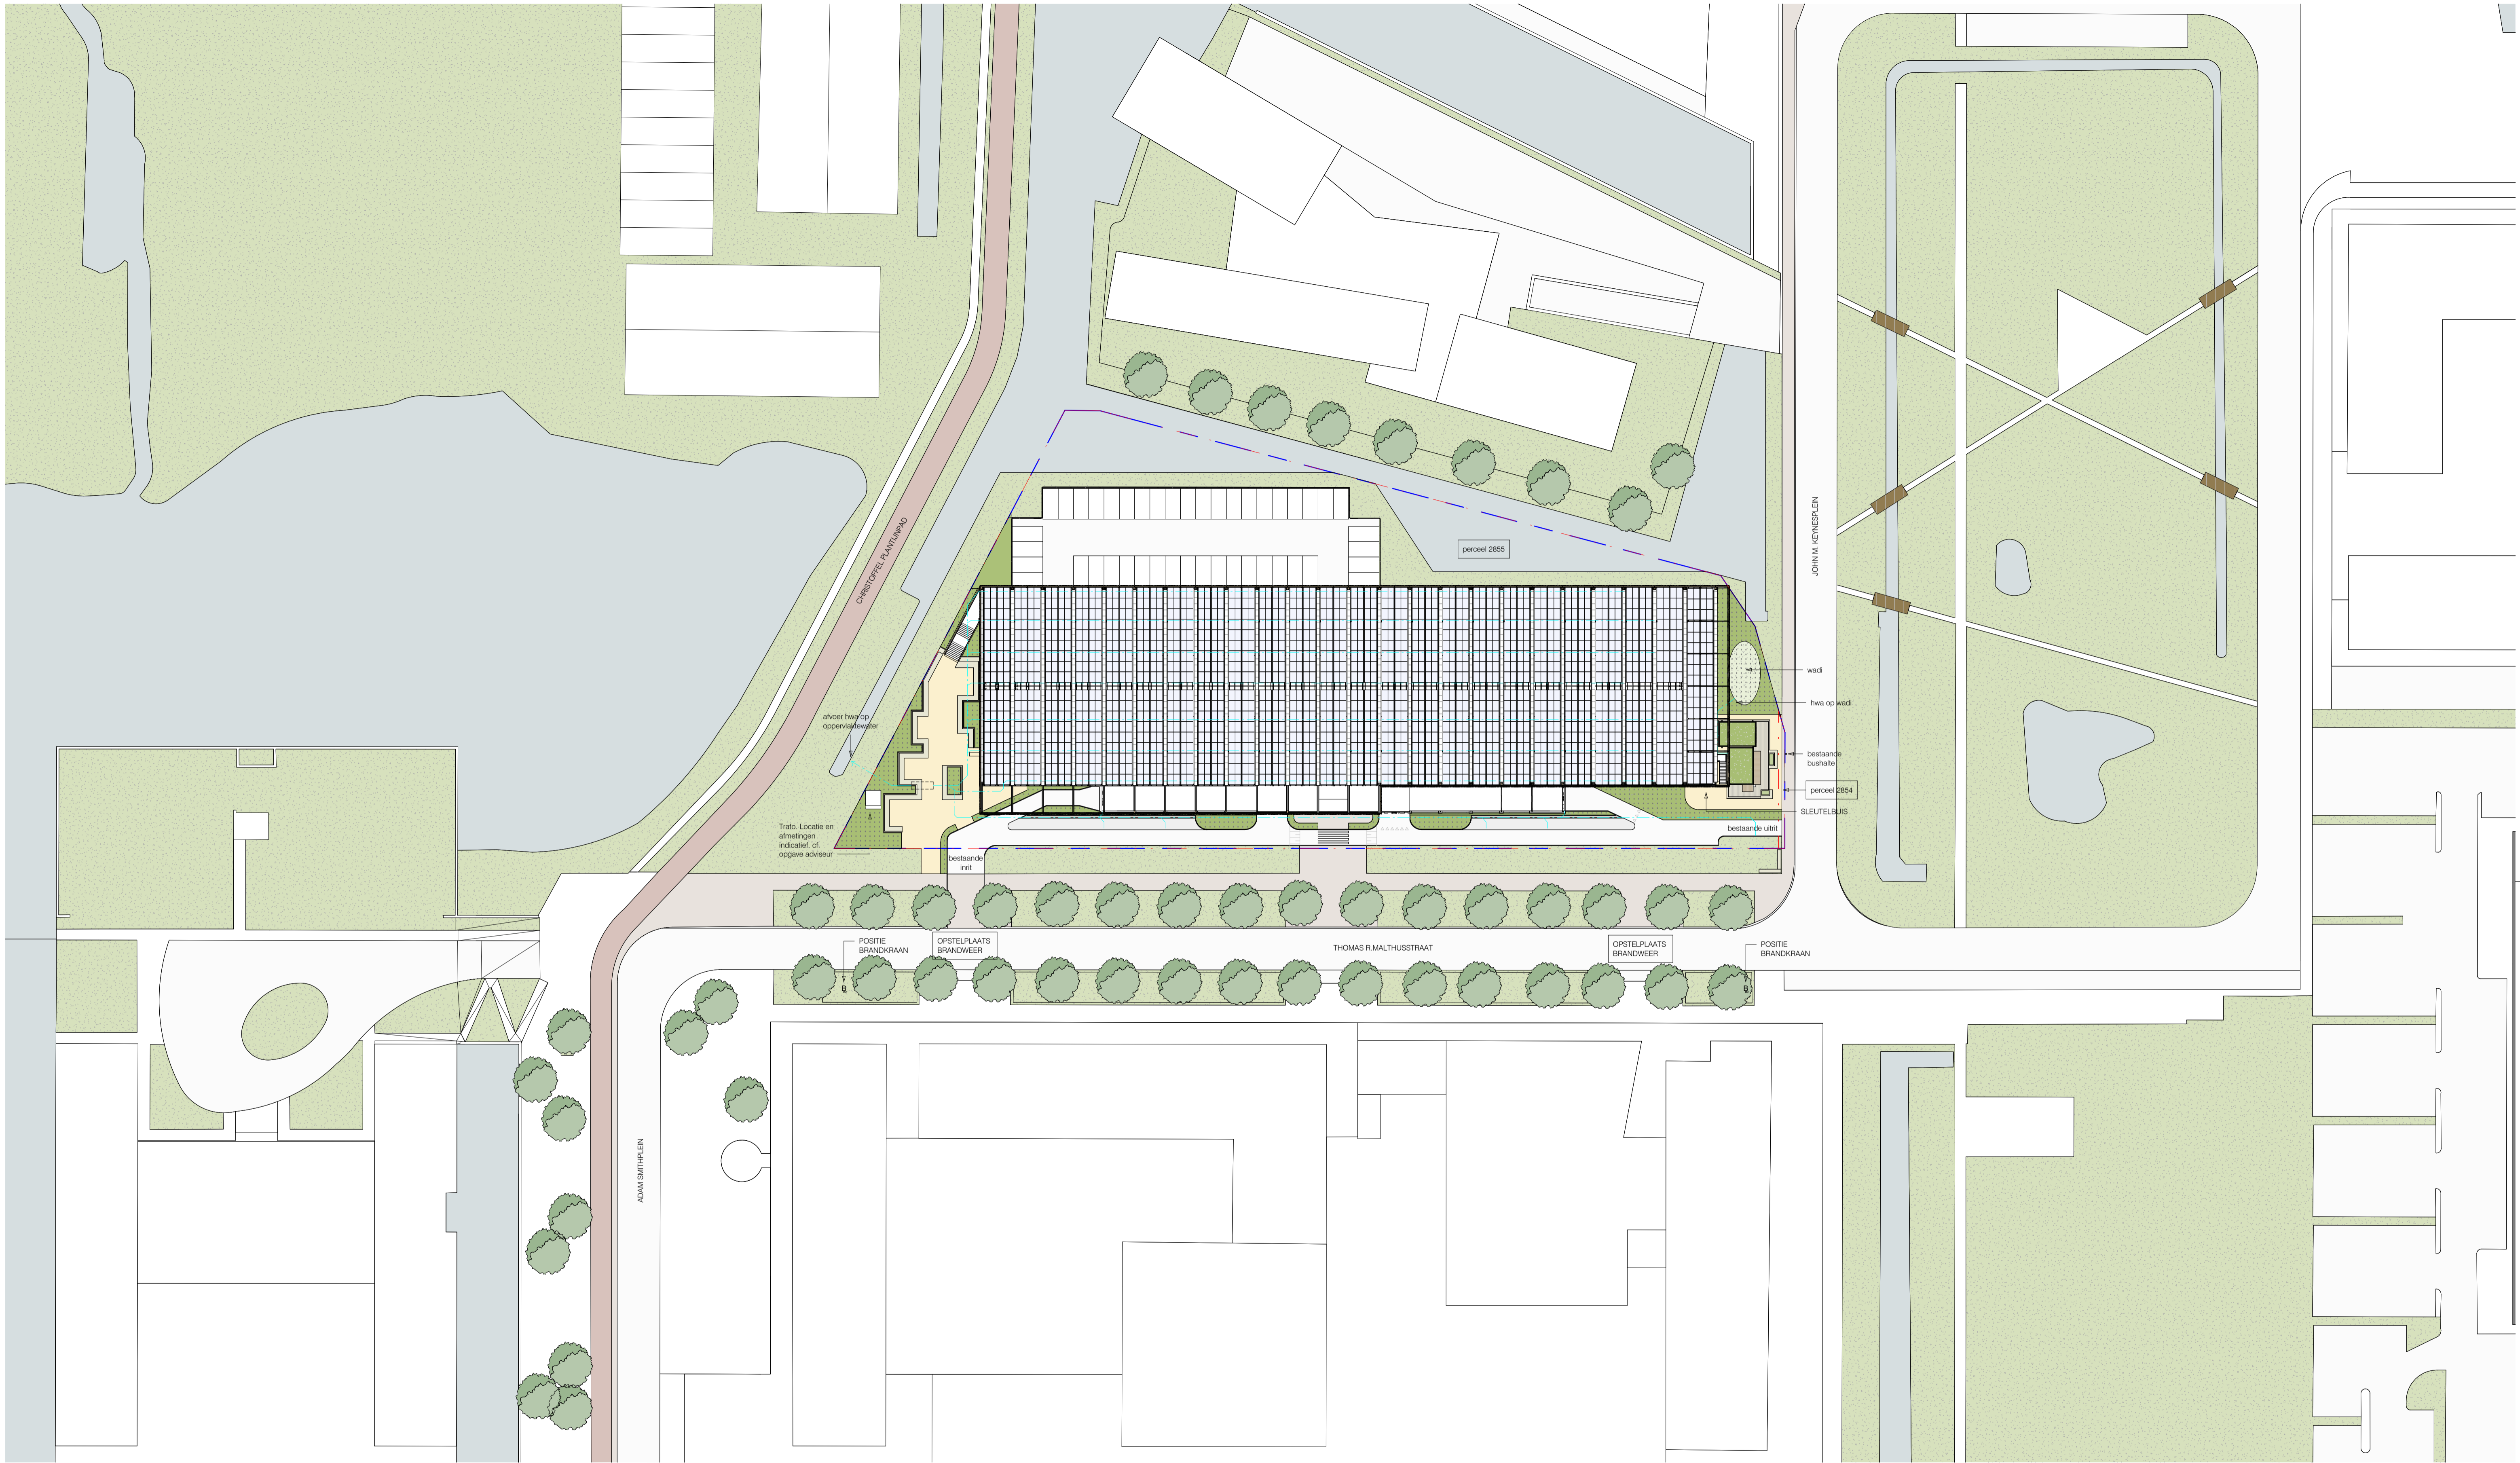

**RENOVOOI**


indien een symbool niet op tekening voorkomt is deze niet van toepassing

- |   |  |
|---|--|
| Beton   | Vluchtroute linksaf  |
| Kalkzandsteen   | Vluchtroute rechtsaf   |
| HWA Hemelwaterafvoer  | Vluchtroute naar beneden   |
| Buitenriolering   | Vluchtroute rechtdoor / omhoog   |
| Straatkolk  | Deur zonder sleutel te openen vanuit vluchtrichting, alle deuren voorzien van deurstandsignalering                         |
| Elektra   | Kaartlezer met elektronisch slot, alle deuren voorzien van deurstandsignalering  |
| Dagmaat   | Nooddrukknop binnenzijde   |
| Brandkraan  | Nooddrukknop binnenzijde (request to open)   |
| Sleutelkuis brandweer   | Kruiden en bollen. Bijen- en vindervriendelijke inheemse soorten.  |
| Brandmeldcentrale   | Klimplanten op staafmatkwerk. Mix van soorten, in volle grond. Grondverbetering toepassen. Uitvoering cf. opgave hovenier. |
| Mobiel busapparaat  | ankerpunt aanlijnbeveiliging cf. NEN 365   |
| Algemene noodverlichting 1 lux. hergebruik bestaand waar mogelijk |  |
| Inductieventilator  |  |

**Kadatrale gegevens**  
 Gemeente: Amsterdam  
 Sectie: F  
 nummer: 2854 en 2855

**Totaal aantal parkeerplaatsen**  
 217 (dagere grond) + 127 (verdieping) = 394  
 waarvan 2 MVA's plaatsen  
 aantal parkeerplaatsen in bestaand = 222 + 177 = 399

aanvraag omgevingsvergunning d.d. 13-12-2023

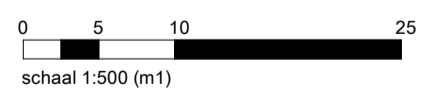

opdrachtgever : De Vries en Verburg Bouw B.V.  
 project : PWC Garage, Amsterdam  
 onderdeel : Situatietekening - nieuw

datum : 13-12-2023  
 werk nr. : 2022-01  
 schaal : 1:500  
 getekend : MB  
 filenaam : C:\bestemmingsplannen\2022-01\_M200\_F04\_merlijn\_kolpa.nl

**kolpa architecten**

020

DO