



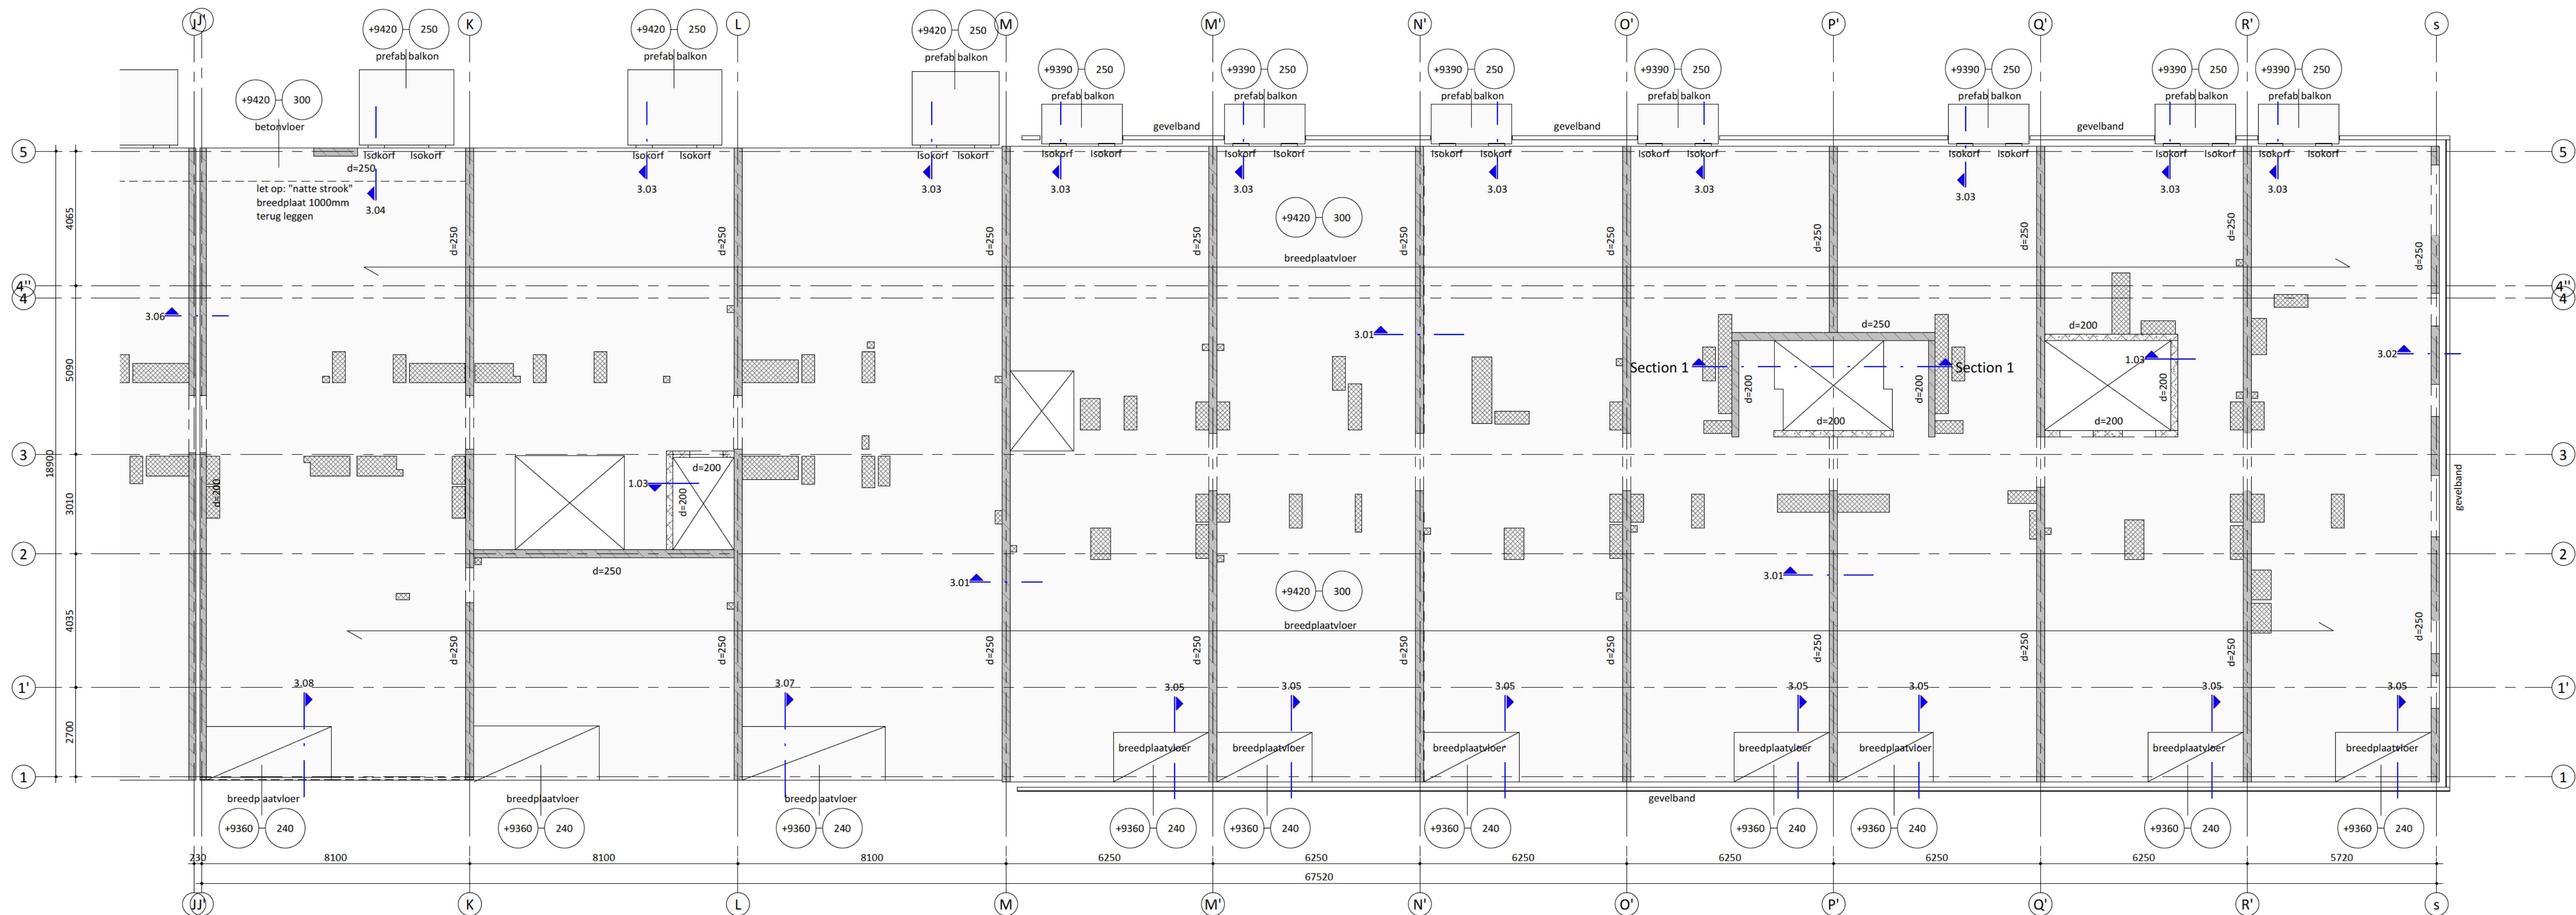

derde verdieping
1 : 100

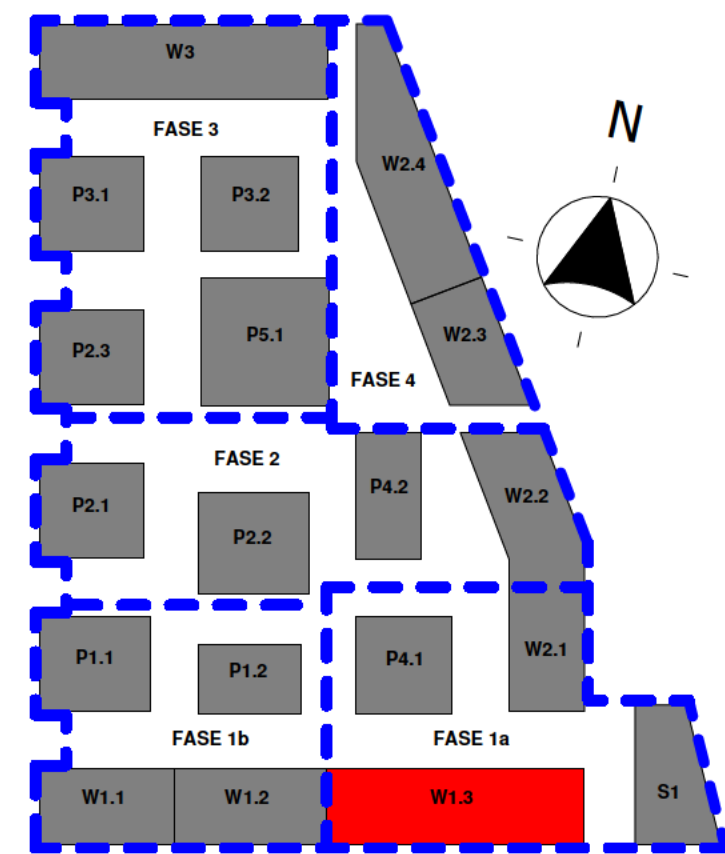

keyplan W1.3
1 : 2000

ALGEMENE OPMERKINGEN

- alle maatvoering in mm en in het werk te controleren, tenzij anders aangegeven
- sparingzones definitief te beoordelen in combinatie met leidingverloop in vloeren.
- bij de balkons geen I-Docks systeem toepassen
- alle sparingzones zullen worden dichtgestort tussen de leidingen/doorvoeren waarbij zoveel mogelijk wapening kan doorlopen
- staal sterkteklasse S355; tenzij anders vermeld
- kalkzandsteen sterkteklasse CS12; tenzij anders vermeld
- hout sterkteklasse C24; tenzij anders vermeld
- beton sterkteklasse C30/37; tenzij anders vermeld
- prefab beton sterkteklasse C45/55; tenzij anders vermeld
- brandwerendheidsels hoofd draagconstructie; 120 minuten
- bestaande constructiedelen moeten in het werk gecontroleerd worden op positie, afmeting en overspanningsrichting

AANDUIDINGEN

BK = beton kolom

BB = beton balk

PBK = prefab beton kolom

PBB = prefab beton balk

KK = kokerprofiel koud getrokken

KW = kokerprofiel warm gewalst

B = buisprofiel

LEGENDA

beton op de vloer; in het werk gestort

beton op de vloer; prefab

metse lwerk op de vloer; kalkzandsteen

constructie onder de vloer

overspanningsrichting vloer

...

... = kolom boven vloer

...

... = kolom onder vloer

P

D

P

P = vloerpeil (mm)

D

D = dikte vloer (mm)

Deze tekening is gebaseerd op:

Model Aveco de Bondt: MKW_W11-13_CON_ADB_R25214570

Onderlegger derden: MKW_W11-13_BWK_HFB_R25

5.0	30-09-2025	omgevingsvergunning definitief
4.0	10-07-2025	ontwerp wijzigingen
3.0	16-06-2025	ontwerp wijzigingen
2.0	23-11-2022	eerste opgave; def.
1.0	20-06-2022	eerste uitgave
Datum:	Omschrijving:	
Project	: Marktkwartier West te Amsterdam	
Onderdeel	: 3e verdiepingvloer W1.3	
Architect	: HFB	
Aannemer	: Kondor Wessels Amsterdam	
Opdrachtgever	: Marktkwartier CV	
Postbus 64, 7451 CH Hohen		
T +31 88 004 82 12		
E info@avecodebondt.nl		
I www.avecodebondt.nl		
US:		
efinitief ontwerp		
efinitief		
al: As indicated	Formaat: A1	
ectnummer:	Tekeningnummer:	
4570	MKW_CON_W13_DO-103	