


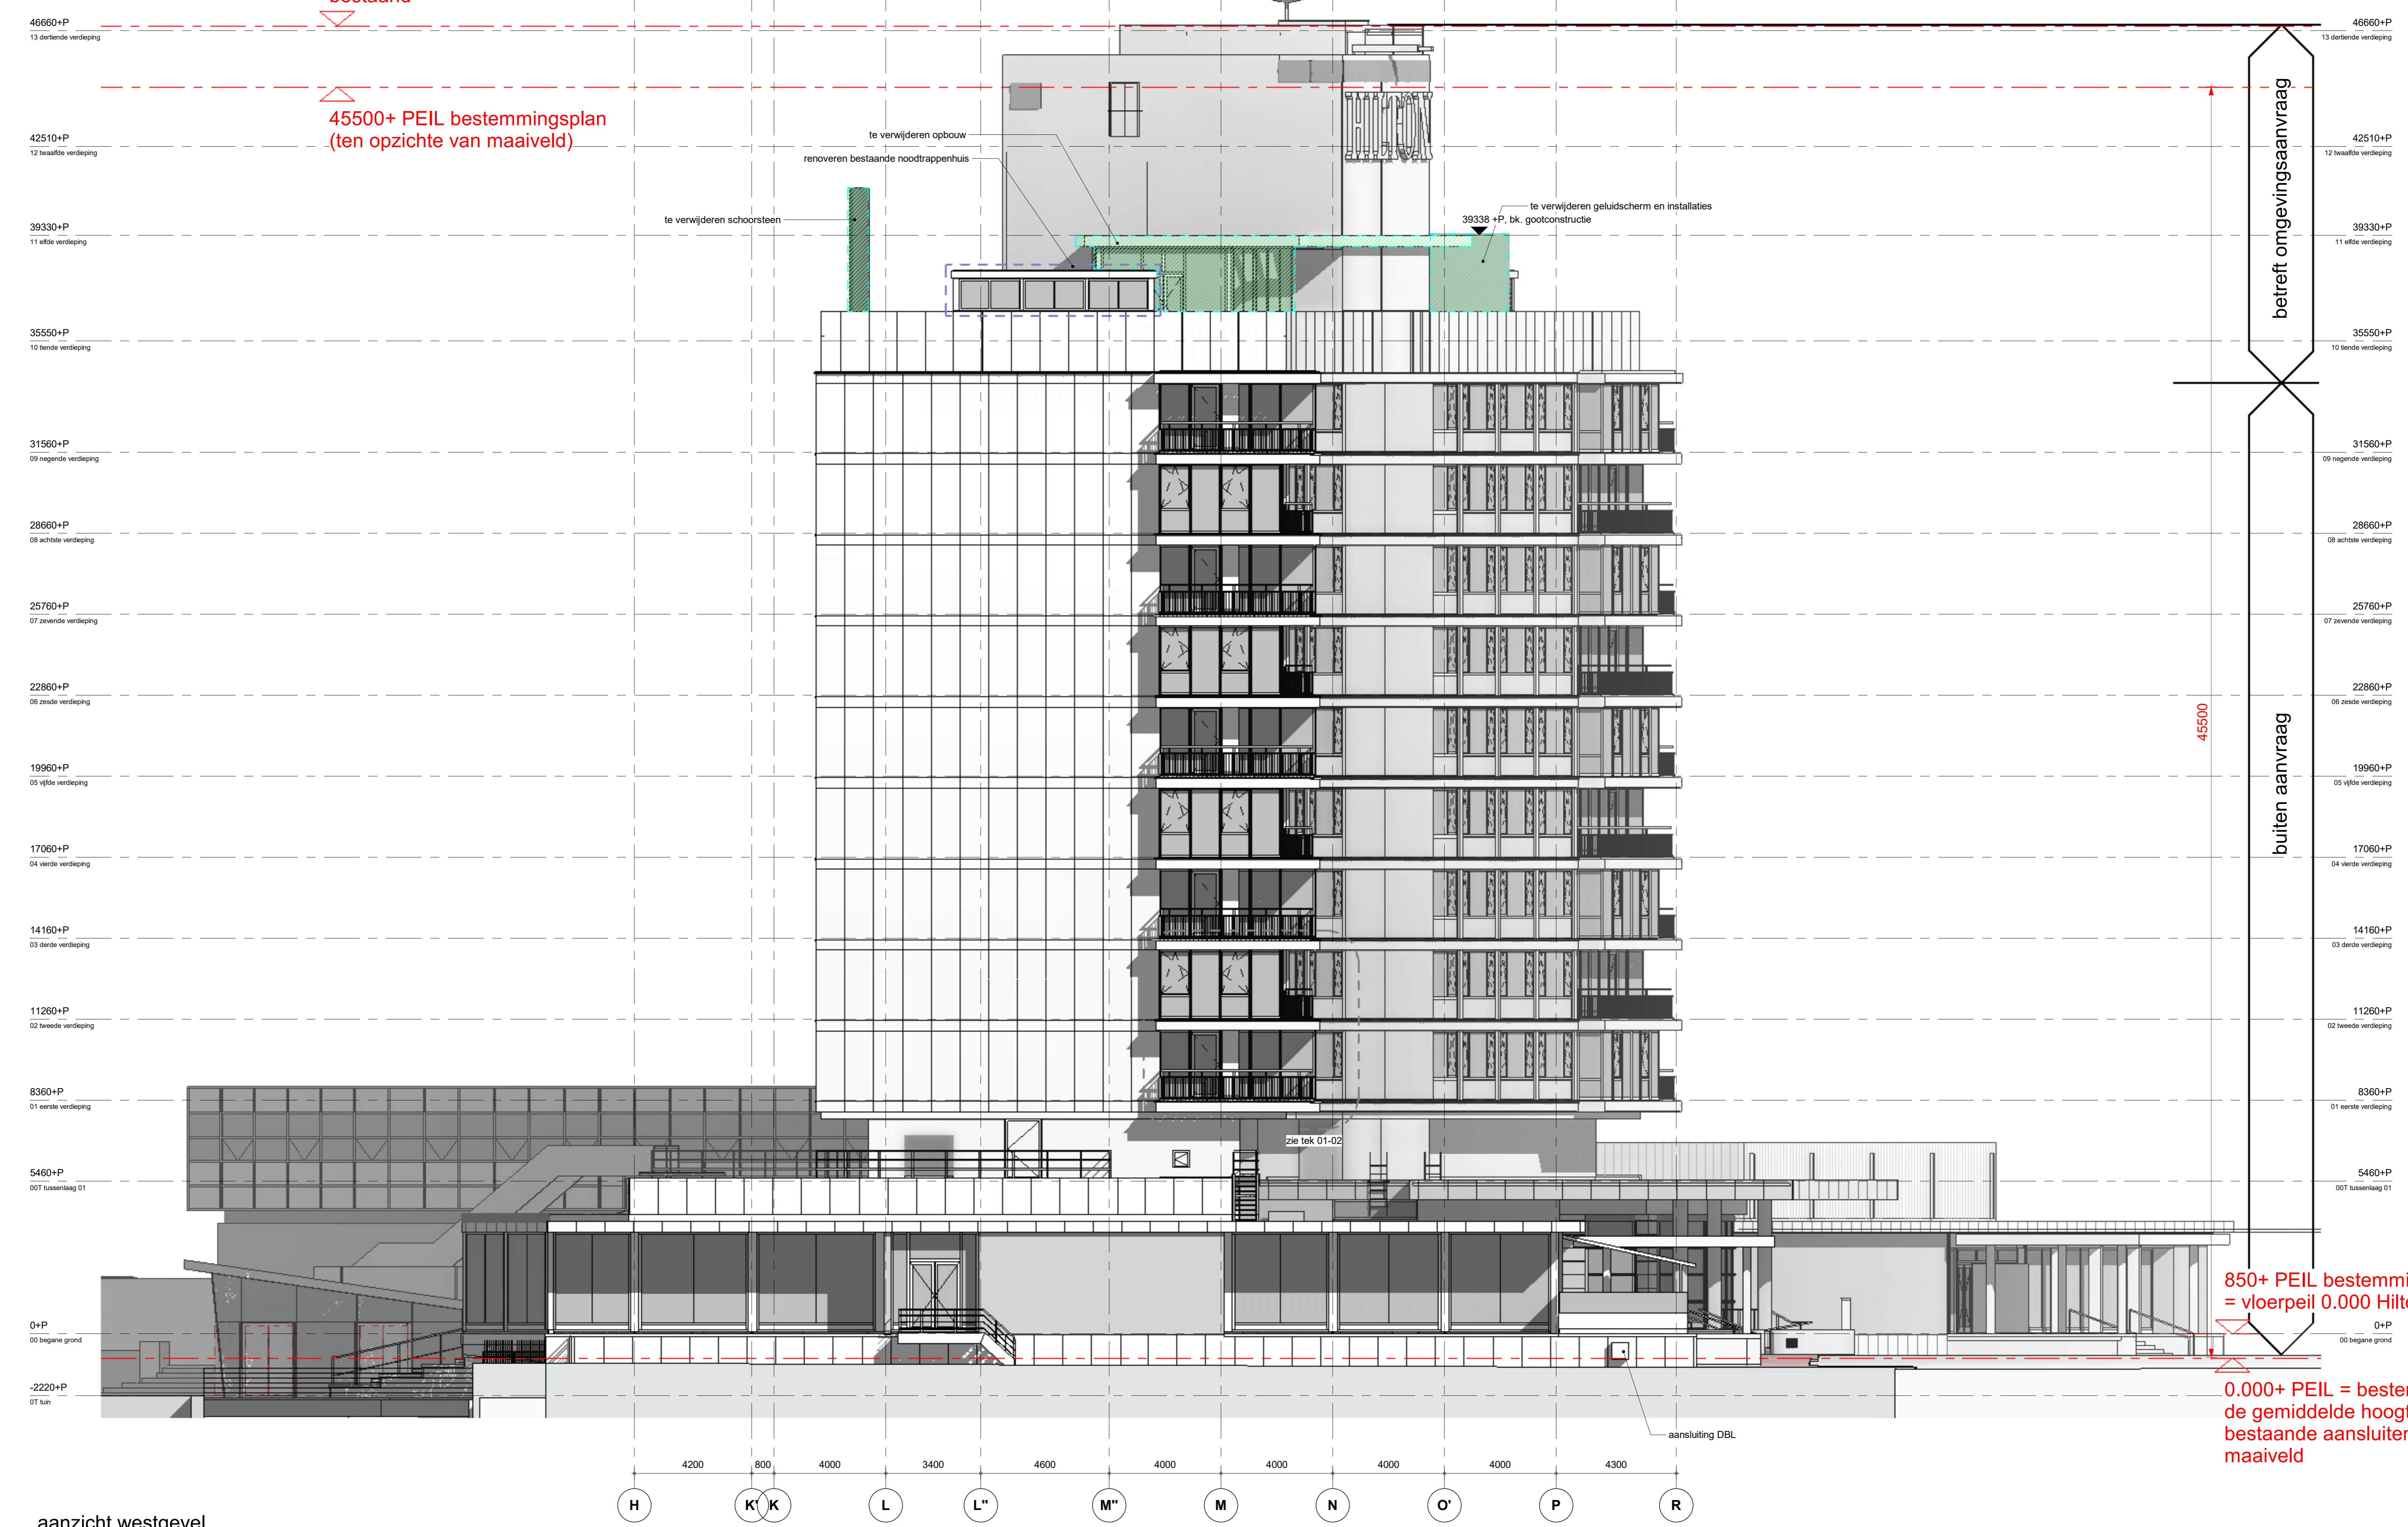


wijzigingen betreffen opbouw 10e
 verdieping en renovatie stalen
 kozijnen.

renvooi aanpassingen gebouw	code
 te verwijderen wanden, deuren en sanitair	
 verwijderen bestaande gebouwonderdelen	
 vervangen bestaande isolatie en dakbedekking i.v.m. onderhoud	

47700+ PEIL bestemmingsplan (ten opzichte
 van maaiveld)
 geen hoogte overschrijding ten opzichte van
 bestaand

45500+ PEIL bestemmingsplan
 (ten opzichte van maaiveld)



850+ PEIL bestemmingsplan
 = vloerpeil 0.000 Hilton

0.000+ PEIL = bestemmingsplan peil:
 de gemiddelde hoogte van het
 bestaande aansluitende afgewerkte
 maaiveld

aanzicht westgevel

Wijzigingen:


opdrachtgever:
Amsterdam Hilton Hotel B.V.
 Oudeendrachtswaade 67
 postbus 94056
 1090GB Amsterdam
 Tel: 020-6922444

adviseur constructies:
Van Rossum Raadgevende Ingenieurs b.v.
 Amsterdam
 Pedro de Medinastan 3a
 1086 KK AMSTERDAM
 Tel: 020-6153711

adviseur installaties:
InstaView Installatie Management
 Wattermaat 3
 2171 TP Sassenheim
 Tel: 0252-745133

adviseur brandveiligheid:
EPIC risk & safety consultants
 Leyersweg 1130
 3721 BC Bilthoven
 Tel: 030-2252400

Architect
OZ
 Postbus 33667
 1030 BH Amsterdam
 K. Zwitser
 +31 20 34 41 111
 k.zwits@OZarchitect.nl

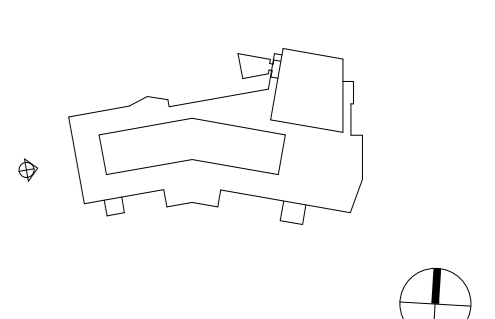

vergroten dakopbouw
Amsterdam
 21-789RB

bladnummer:
 Wijziging-104

versie:
 -

datum:
 24-05-2024

onderwerp:
 overzichtsgevel
 westgevel
 overzicht aanpassingen gebouw

schaal:
 1 : 100

formaat:
 A0