


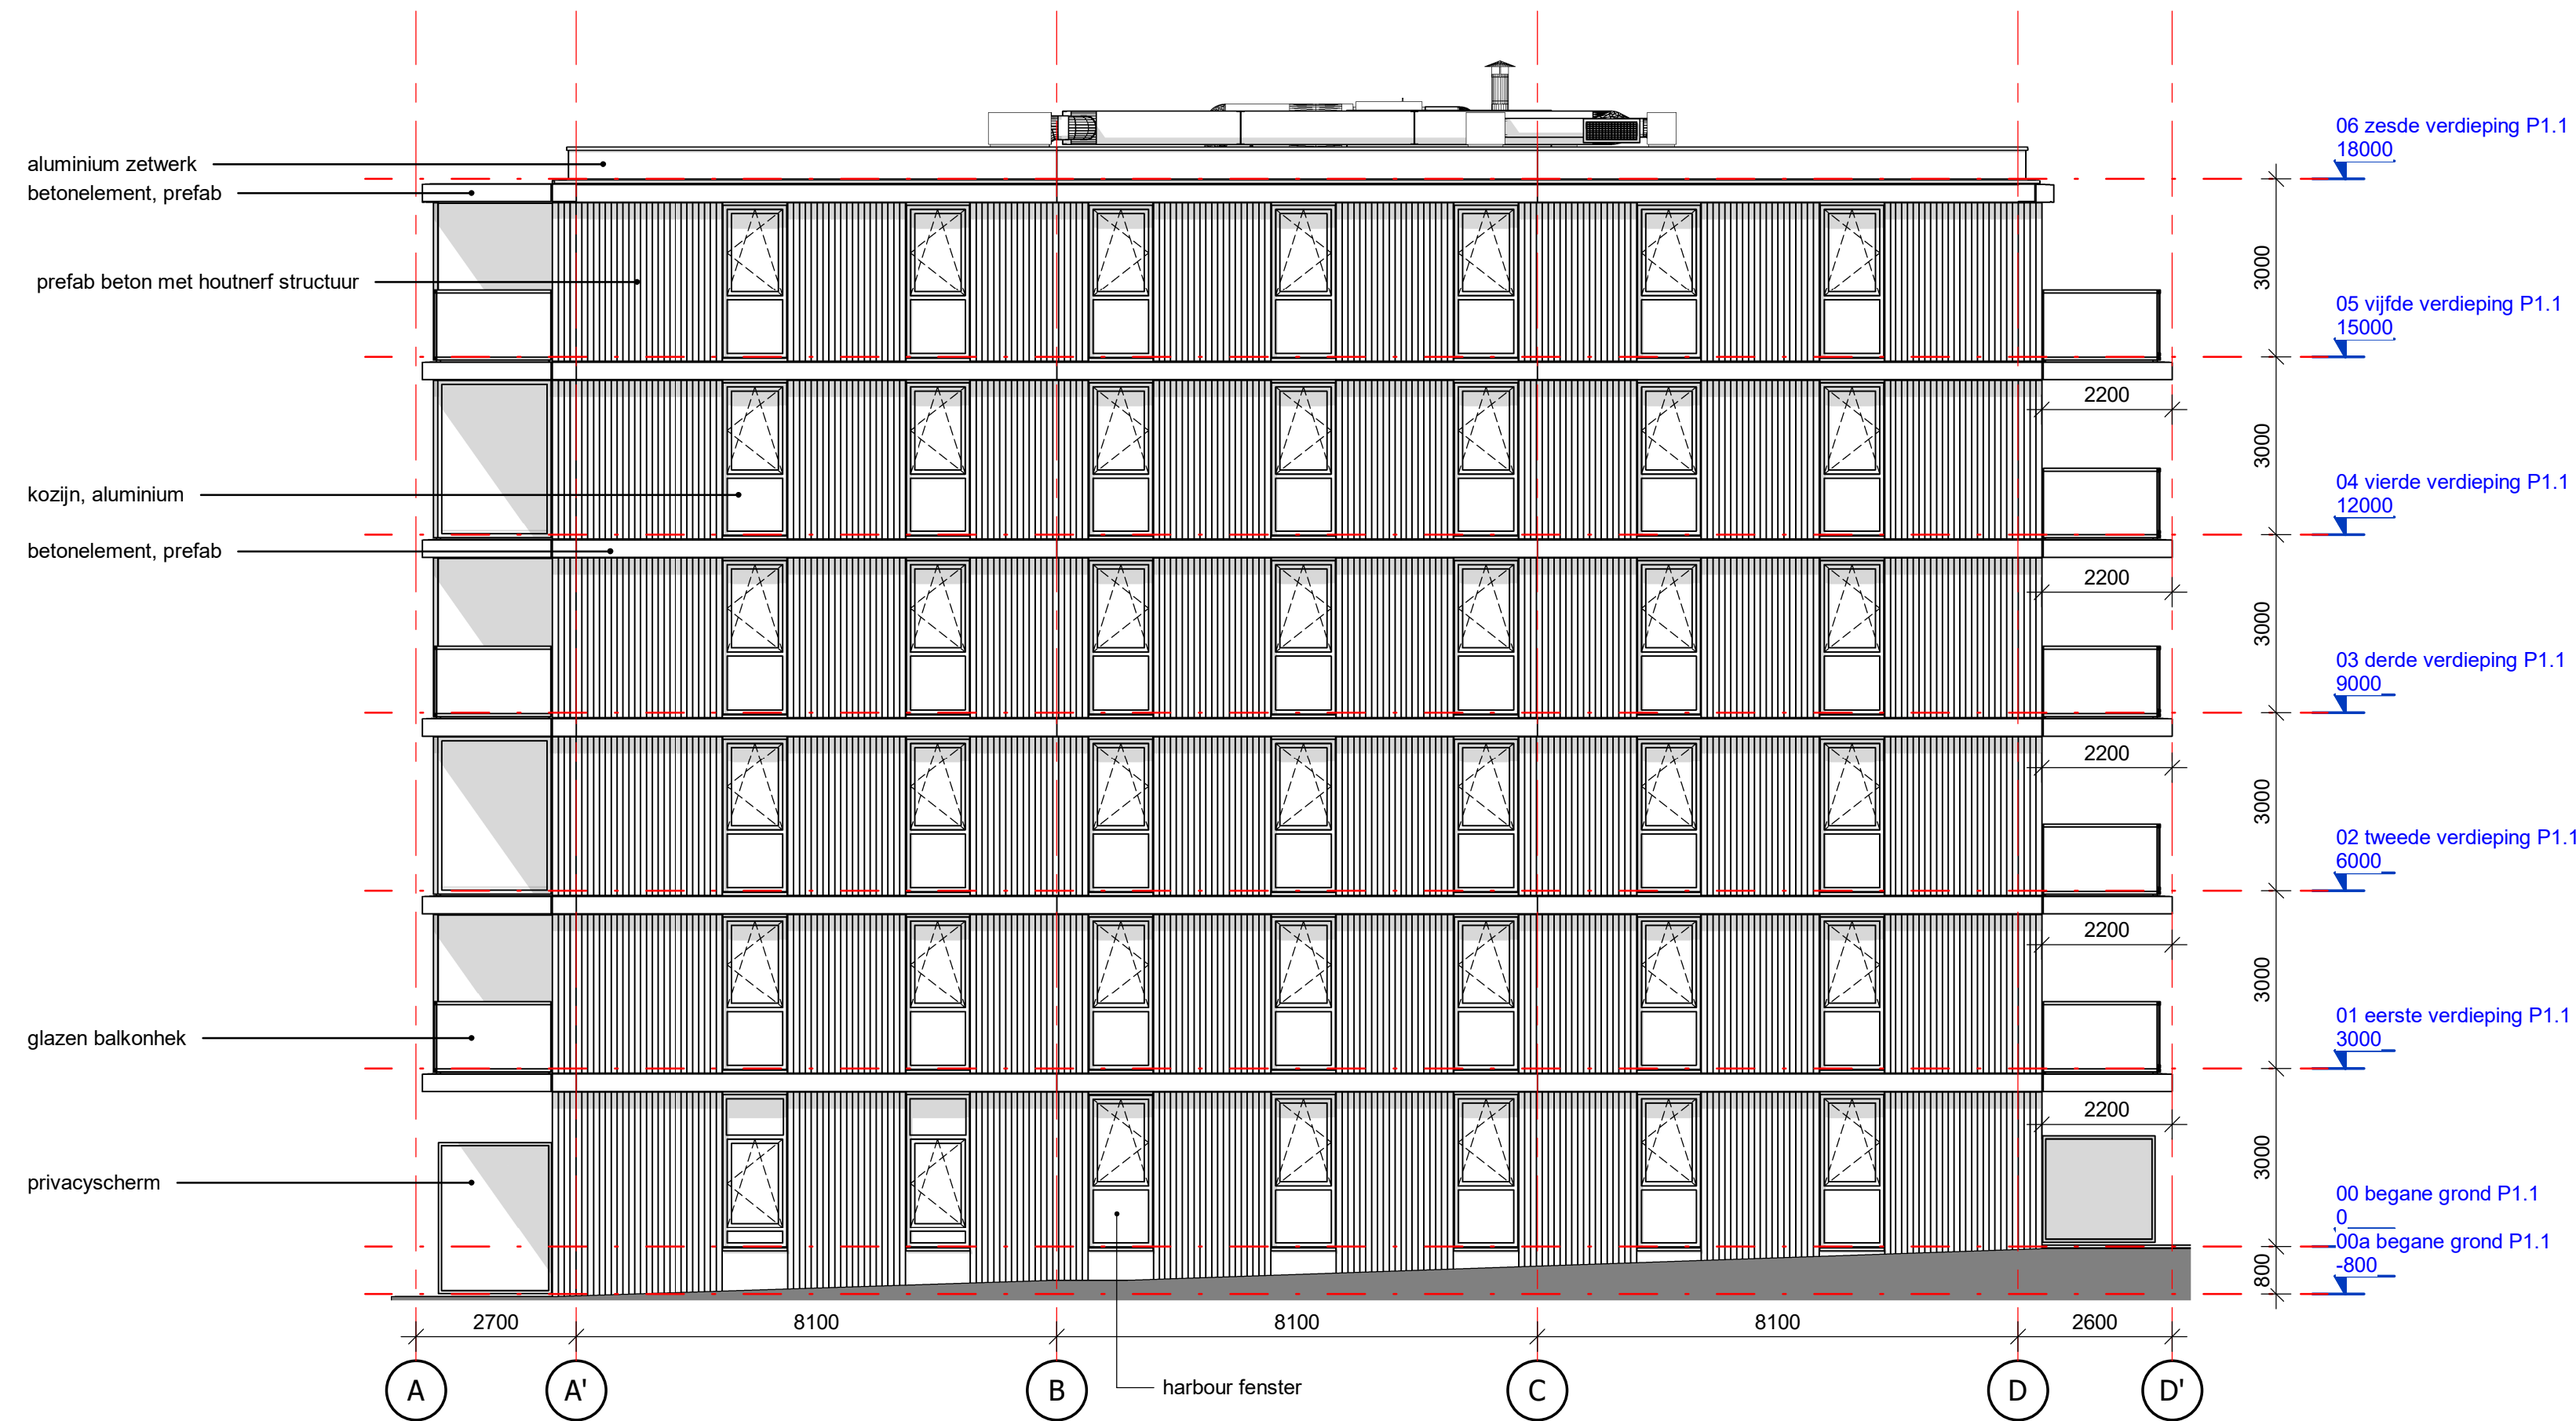

Zuidgevel

schaal 1 : 100



Noordgevel

schaal 1 : 100




Westgevel

schaal 1 : 100



Oostgevel

schaal 1 : 100

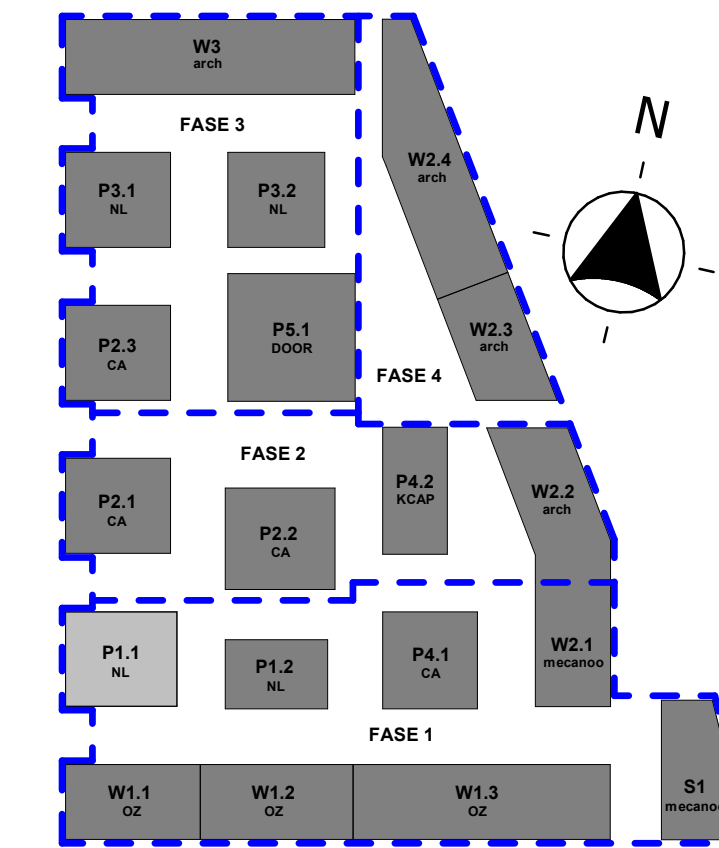

hfb

adres
HFB B.V.
Vasteland 78
3011 BN, Rotterdam
telefoonnummer
010 266 66 44
website
www.hfb-groep.nl
e-mail
info@hfb-groep.nl

B 16-06-2026 diversen welstand
A 22-05-2026 wijzigingen t.b.v. welstand
wijz. datum omschrijving

project
Marktkwartier West fase 1, Amsterdam
opdrachtgever
Marktkwartier C.V.
fase
DO
tekeningnaam
gevels

onderdeel
Blok P1.1
projectmanager

DEFINITIEF

formaat schaal getekend/gewijzigd projectcode tekeningcode
A1 1:100 31-10-2024 20087 DO-200
B 16-06-2026