Situatie 261CH

Schaal 1:50

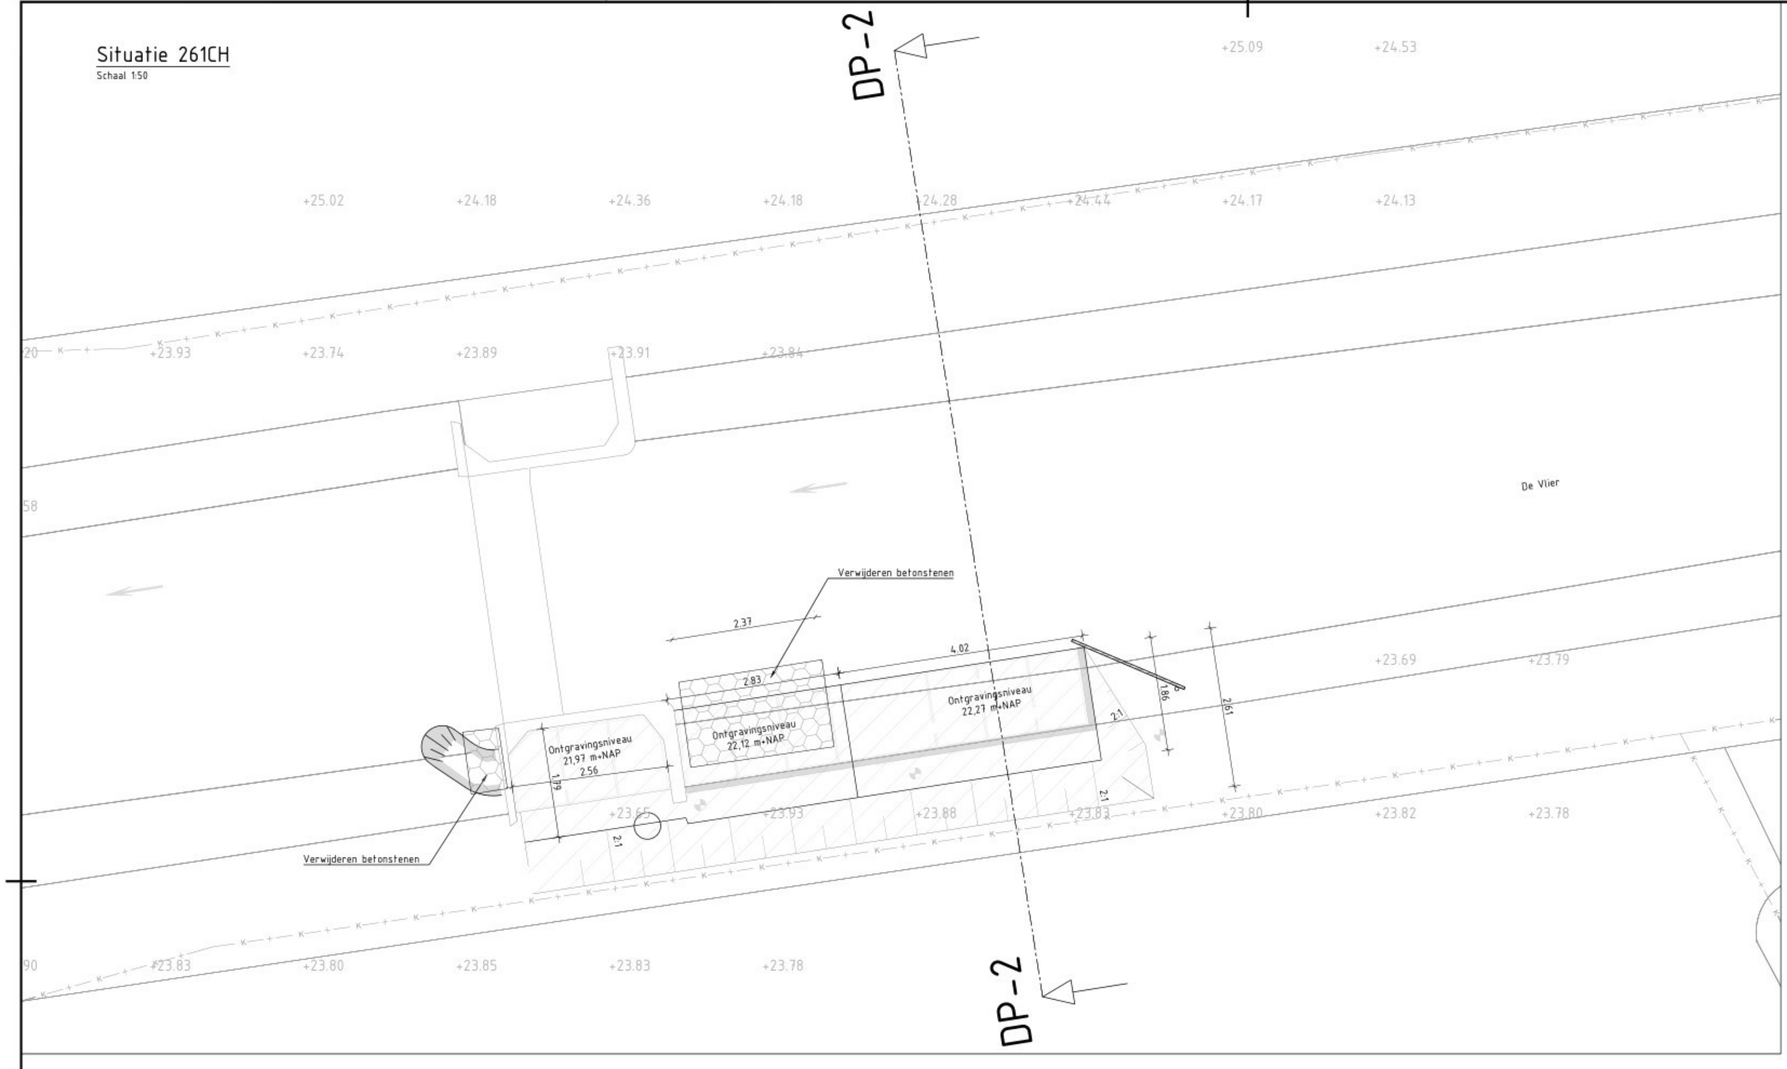

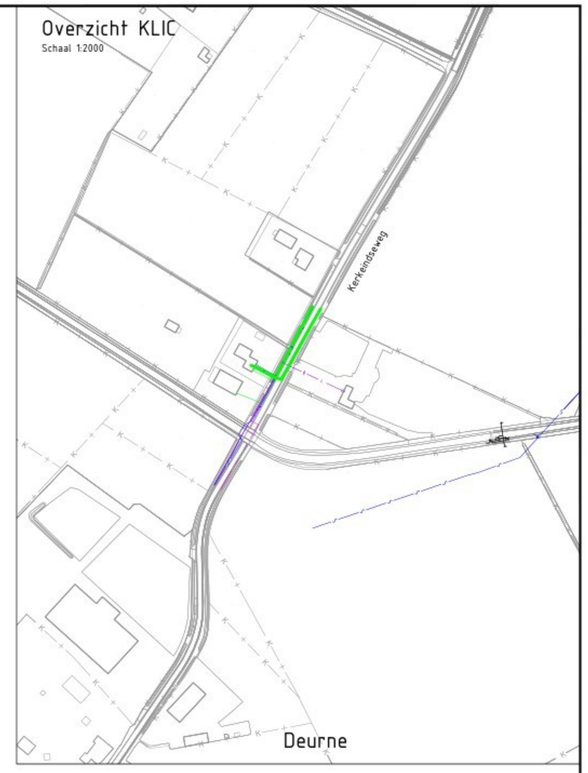

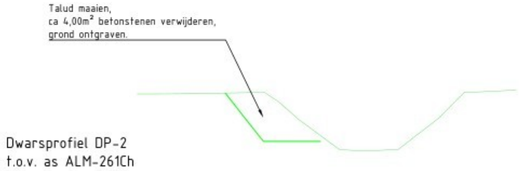

Dwarsprofiel DP-2
t.o.v. as ALM-261Ch
bij metrering 7.036
20.000m t.o.v. NAP

| | | |