


voor aangifte buitenmaterialen zie blad 10

no 2/1962 B  
 Akkoord met de door de COMMISSIE  
 voor de gemeentelijke  
 ondersteunde goederen  
 Nr. 2/1962  
 Dossier 5874  
 BEHOORT BIJ  
 BESCHIKKING B.B.W.  
 DD. 10-12-73

getekend:  
 10-12-73  
 10-12-73  
 project: laagbouw,  
 circa 100 woningen, 400 m<sup>2</sup>

ALLE MATEN DIENEN IN HET WERK TE WORDEN GECONTROLEERD  
**BOPARAI ASSOCIATES** architecten  
 Jacob Corneliszstraat 1 | 1511 BM Oostzaan | +31 (0)75-6555555 | www.boparai.nl | office@boparai.nl

Datum: 01-12-2023	Project Riekerhof Amsterdam
Onderwerp: Noord- en oostgevel bestand	Opdrachtgever: Caransa Groep B.V.
Projectfase: Omgevingsvergunning	Ontwerper: NB
Getekend: BB	
Schaal: /A2	Projectnummer: 427
	Tekeningnummer: 005

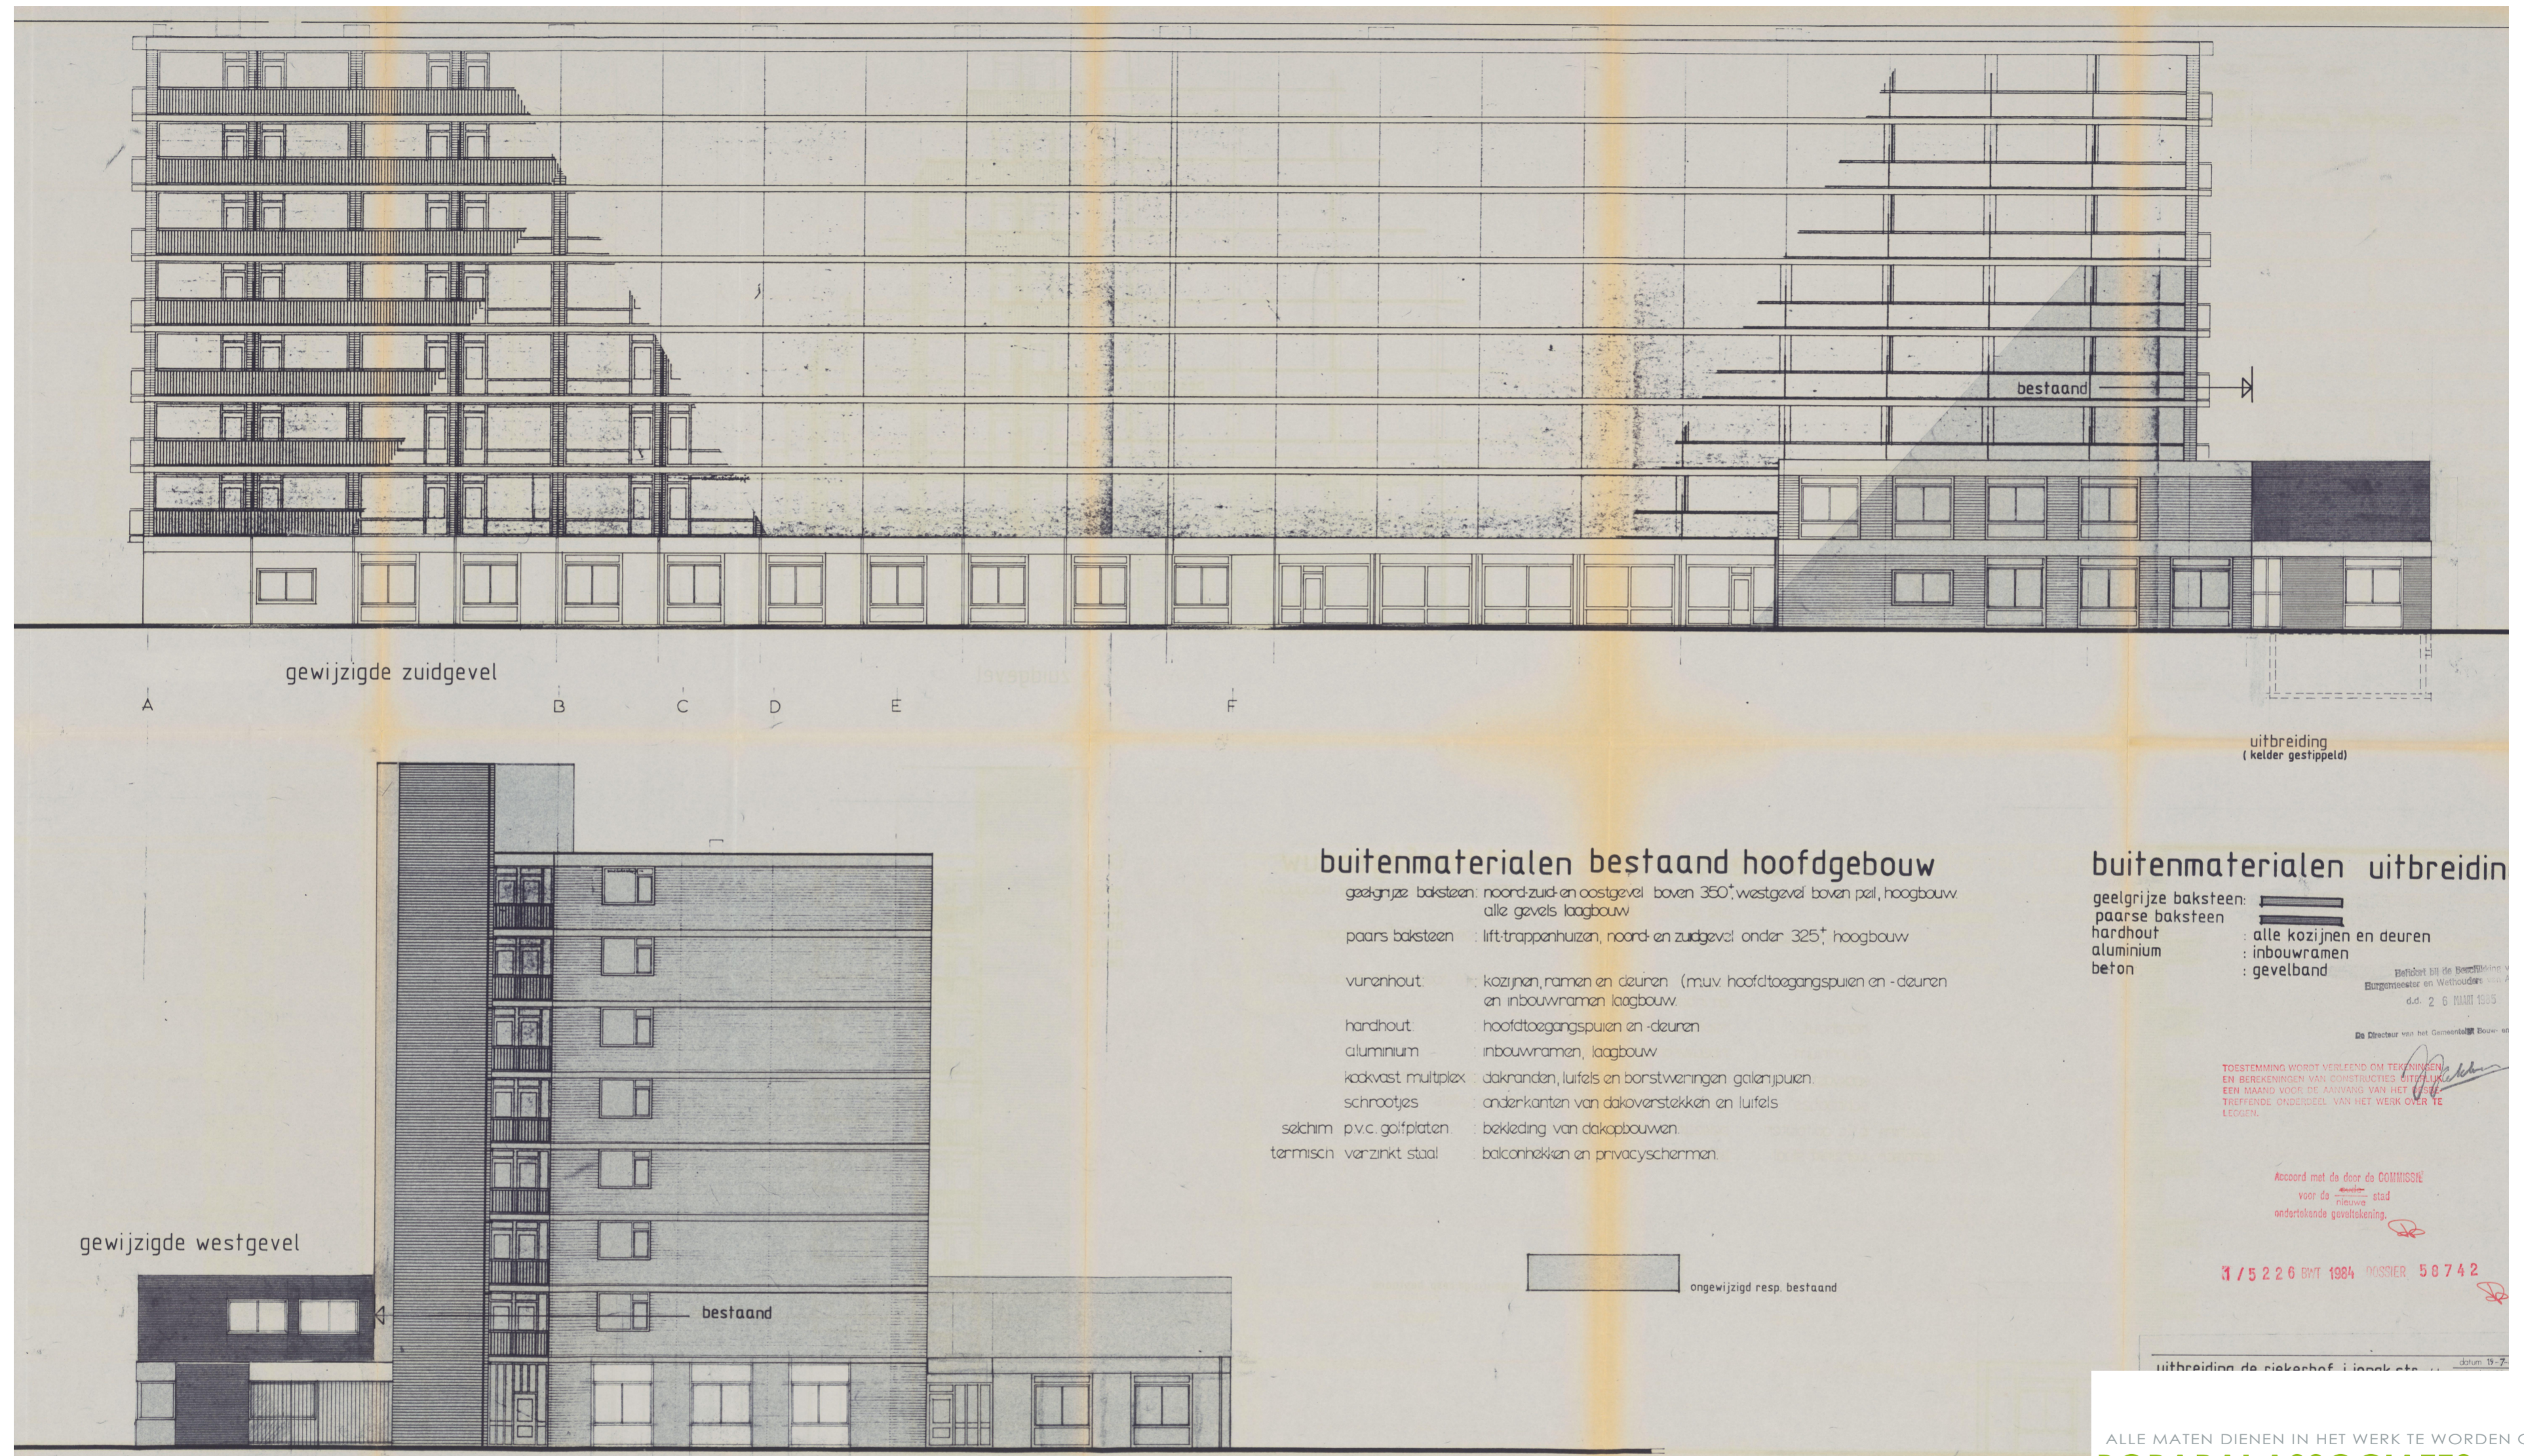

**buitenmaterialen bestaand hoofdgebouw**

- geelgrijze baksteen: noord-zuid- en oostgevel boven 350\*, westgevel boven peil, hoogbouw  
alle gevels laagbouw
- paarse baksteen: lift-trappenhuizen, noord- en zuidgevel onder 325\*, hoogbouw
- vanenhout: kozijnen, ramen en deuren (m.u.v. hoofdtoegangspuien en -deuren  
en inbouwramen laagbouw
- hardhout: hoofdtoegangspuien en -deuren
- aluminium: inbouwramen, laagbouw
- kakvast multiplex: dakranden, luifels en borstweringen galenpuilen
- schrootjes: onderkanten van dakoverstekken en luifels
- selchim p.v.c. golfplaten: bekleding van dakopbouwten
- termisch verzinkt staal: balkonhekken en privacy'schermen

**buitenmaterialen uitbreidin**

- geelgrijze baksteen: alle kozijnen en deuren
- paarse baksteen: inbouwramen
- hardhout: gevelband
- aluminium:
- beton:

Beleidsplan van de Gemeente Breda  
Burgemeester en Wethouders  
d.d. 26 MAART 2015

De Directeur van het Gemeentelijk Bouw- en  
Beleidsplan

TOSTEMMING WORDT VERLEEND OM TEZAMEN  
EN BEREKENINGEN VAN CONSTRUCTIES, AITZ  
EEN MAAND VOOR DE AANVAAG VAN HET  
TREFFENDE ONDERDEEL VAN HET WERK OVER TE  
LEGGEN.


Accoord met de door de COMMISSIE  
voor de nieuwe  
aandertakende gavalokering

3 / 5 2 2 6 BPT 1984 ROOSNER 5 0 7 4 2

ALLE MATEN DIENEN IN HET WERK TE WORDEN GECONTROLEERD  
**BOPARAI ASSOCIATES** architecten  
Jacob Corneliszstraat 1 | 1511 BM Oostzaan | +31 (0)75-6555555 | www.boparai.nl | office@boparai.nl

Datum: 01-12-2023	Project Riekerhof Amsterdam
Onderwerp: Zuid- en westgevel bestaand	Opdrachtgever: Caransa Groep B.V.
Projectfase: Omgevingsvergunning	Ontwerper: NB
Getekend: BB	

Schaal: /A2 Projectnummer: 427 Tekeningnummer: 006

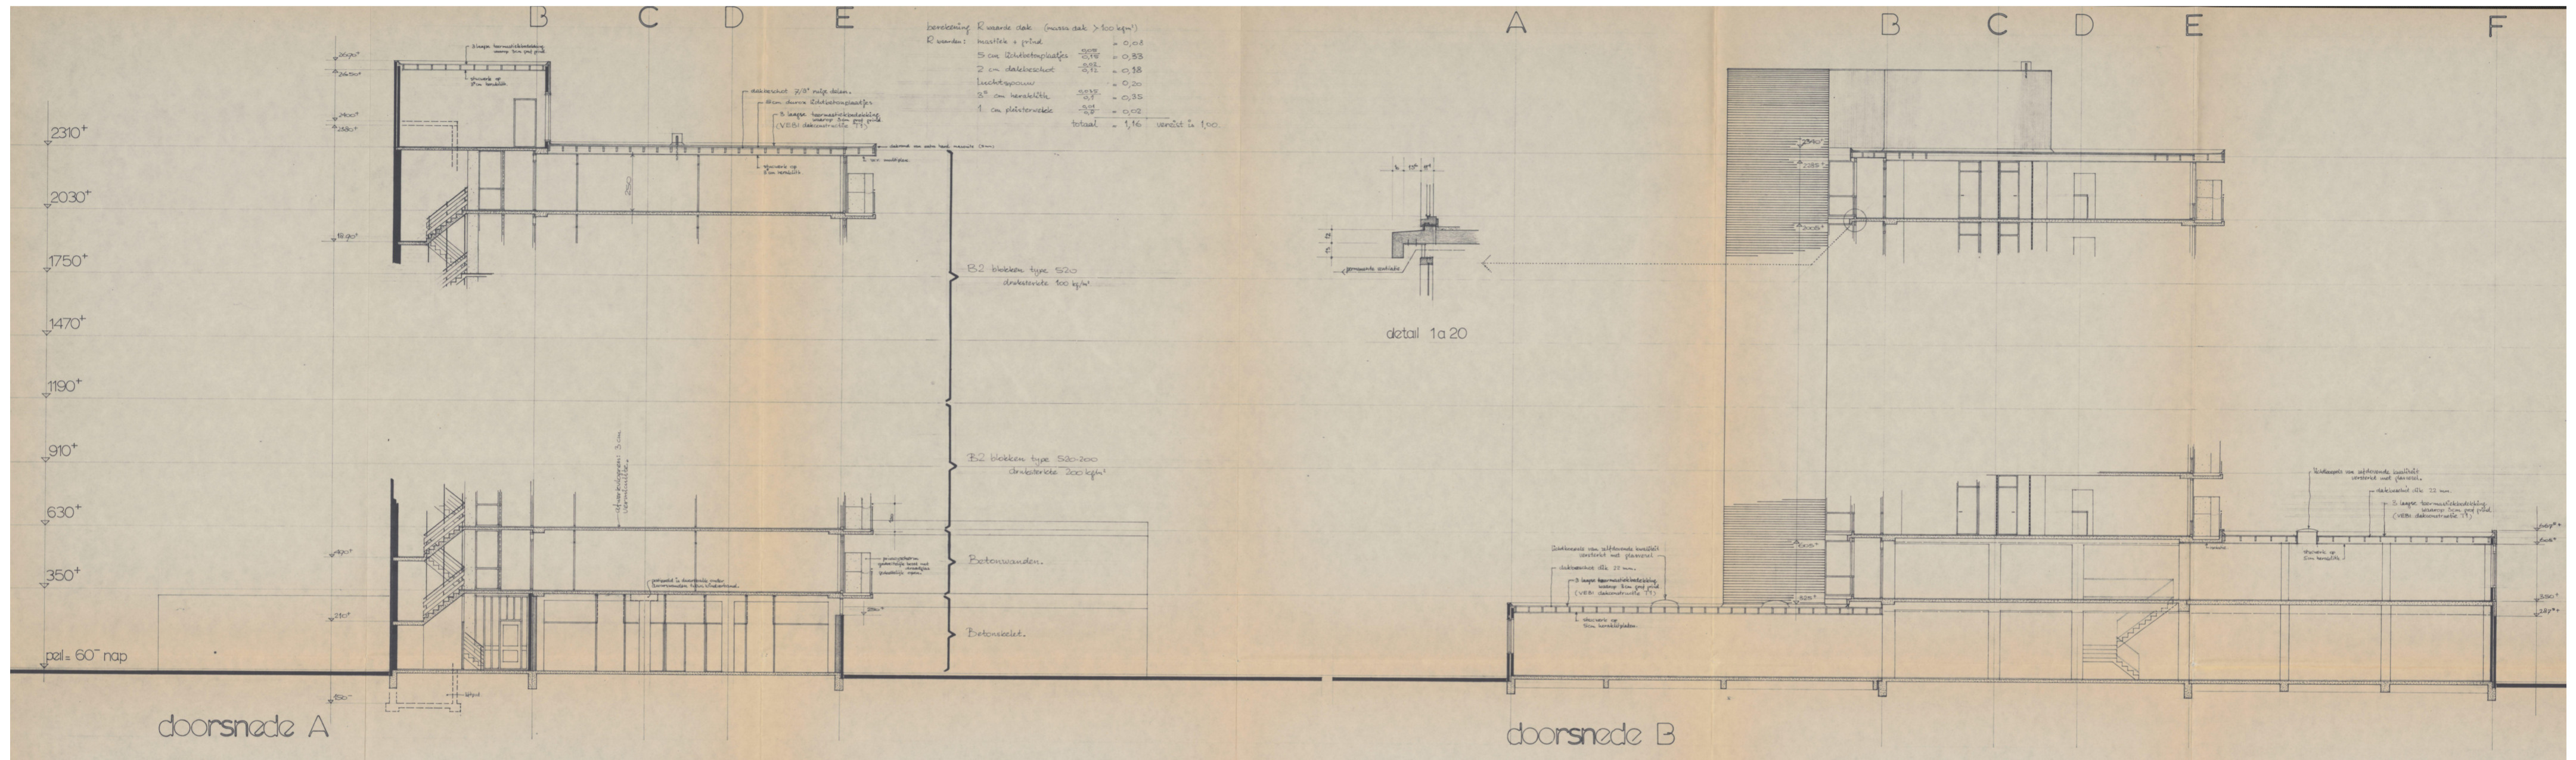

ALLE MATEN DIENEN IN HET WERK TE WORDEN GECONTROLEERD  
**BOPARAI ASSOCIATES** architecten  
 Jacob Corneliszstraat 1 | 1511 BM Oostzaan | +31 (0)75-655555 | www.boparai.nl | office@boparai.nl

Datum: 01-12-2023	Project Riekerhof Amsterdam
Onderwerp: Doorsnede Bestand	Opdrachtgever: Caransa Groep B.V.
Projectfase: Omgevingsvergunning	Ontwerper: NB
Getekend: BB	
Schaal: /A2	Projectnummer: 427
	Tekeningnummer: 007