


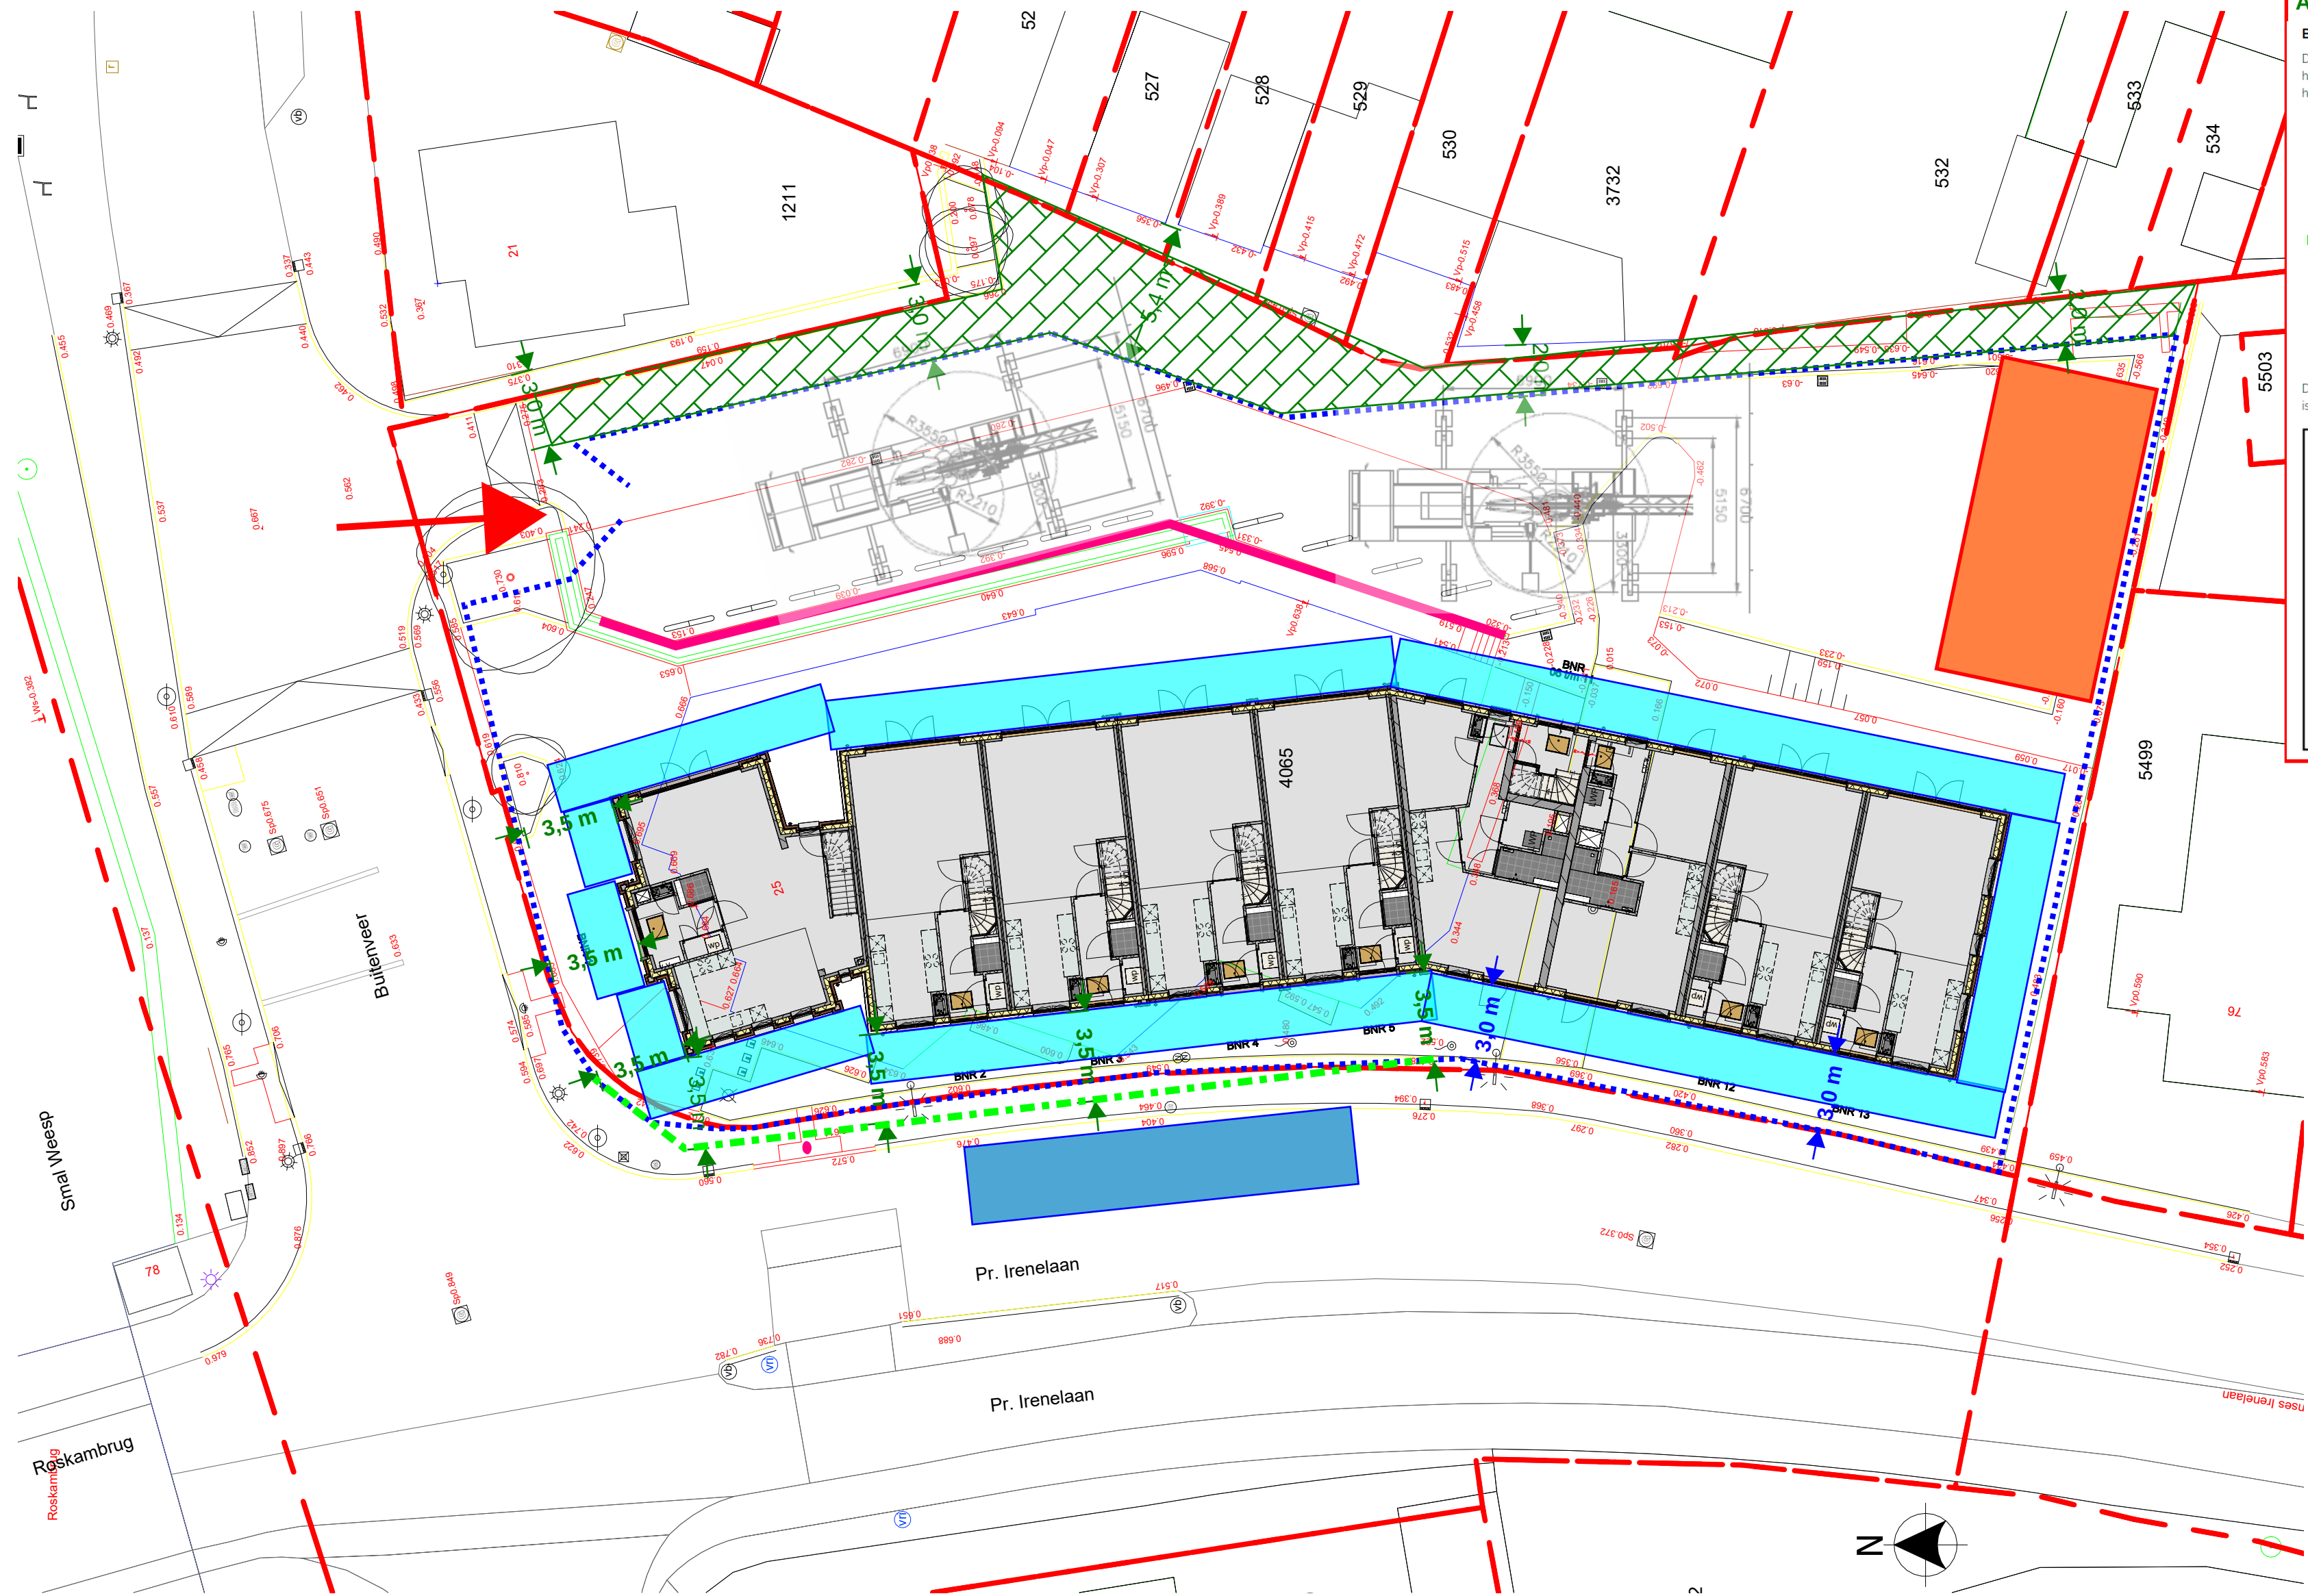

Bij app. en woning 12 en 13 is GH 9,6 m1 BVZ is dan 3 m1
Andere woningen is GH is 12,6 m1 BVZ is dan 3,5 m1

Bouwveiligheidszone


De bouwveiligheidszone (BVZ) wordt in eerste instantie bepaald door de hoogte van het gebouw of de hoogte van de hijslaast. In de Richtlijn is een tabel opgenomen met de relatie tussen gebouwhoogte / hijslaasthoogte en bouwveiligheidszone, tot een gebouwhoogte van 300 meter.

G = gebouwhoogte, BVZ = Bouwveiligheidszone

G	BVZ	G	BVZ	G	BVZ	G	BVZ
3	1,5	50	7	130	15	210	24
6	2	60	8	140	16	220	25
9	2,5	70	9	150	17	230	26
12	3	80	10	160	19	240	27
15	3,5	90	11	170	20	250	28
20	4	100	12	180	21	260	30
30	5	110	13	190	22	270	31
40	6	120	14	200	23	280	32
						290	33
						300	34

Bouwveiligheidszone volgens de Landelijke richtlijn bouw- en sloopectveiligheid

De BVZ volgt de contouren van het te bouwen of slopen object en valt altijd binnen het bouwterrein. De zone is bedoeld voor klein vallend materiaal en materieel. Op de schets hieronder is de BVZ ingetekend.

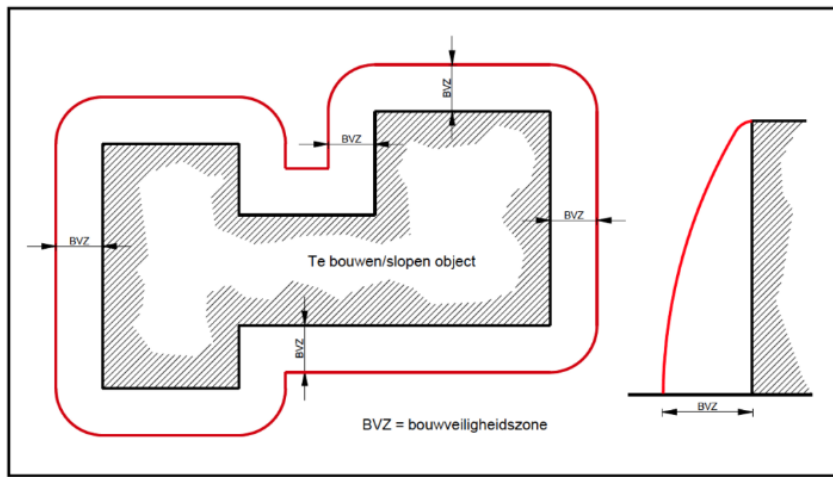


Renvooi

- Zone voor bereikbaarheid buurpercelen
- Steiger 1,9 m1 breed vanaf buitenkant metselwerk. Steiger rondom in het gaas
- Ketenpark 2 lagen ca. 6x13 m1)
- Vrachtauto's met vloeren en kappen
- Bestaande keerwand
- Bouwhek
- BVZ is 3 m1 bij gebouwhoogte tot 12 m1
- BVZ is 3,5 m1 bij gebouwhoogte tot 15 m1
- Voetgangers beschermen tussen bouwhek en deze lijn i.v.m. BVZ

Maatregelen/aandachtspunten:

- bomen bij de entree helemaal terug snoeien zodat er kranen en vrachtauto's naar binnen kunnen;
- extra borden rond bouwplaats;
- losplaatsen op openbare weg voor lossen prefab beton en dakkappen, lossen onder begeleiding van verkeersregelaars;
- buiten de bouw parkeerplekken zoeken voor bouwpersoneel;
- bestaande beplanting in het midden verwijderen;
- bestaande varkensruggen verwijderen en straatwerk aanhelen;
- aanwezige stoepen en trottoirbanden verwijderen, op parkeerterrein, en straatwerk verlagen naar nivo overige straatwerk;
- bouwhekken op parkeerterrein zonder schoren;
- bestaande damwand aanpassen.

Mobiele torenkraan 40 m1

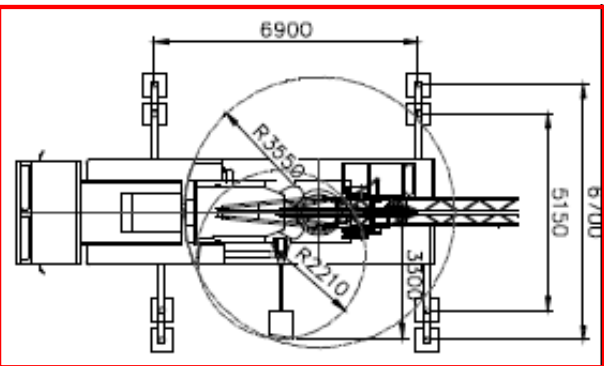

CIER ARCHITECTEN

Project
Florijn Weesp, 13 woningen
Buitenveer 25

Projectadres
Buitenveer 25
1381 AB Weesp

Opdrachtgever
RocTerra Vastgoed Ontwikkeling Elst bv

RocTerra
Vastgoed Ontwikkeling Elst bv

Omschrijving
Bouwplaatsinrichting

Fase / Status
Omgevingsvergunning
DEFINITIEF

Schaal
1 : 200

Formaat
A2

Getekend
MBB

Datum
24-10-2023

Wijzigingsdatum

Projectnummer
220008

Tekeningnummer
BA-004