


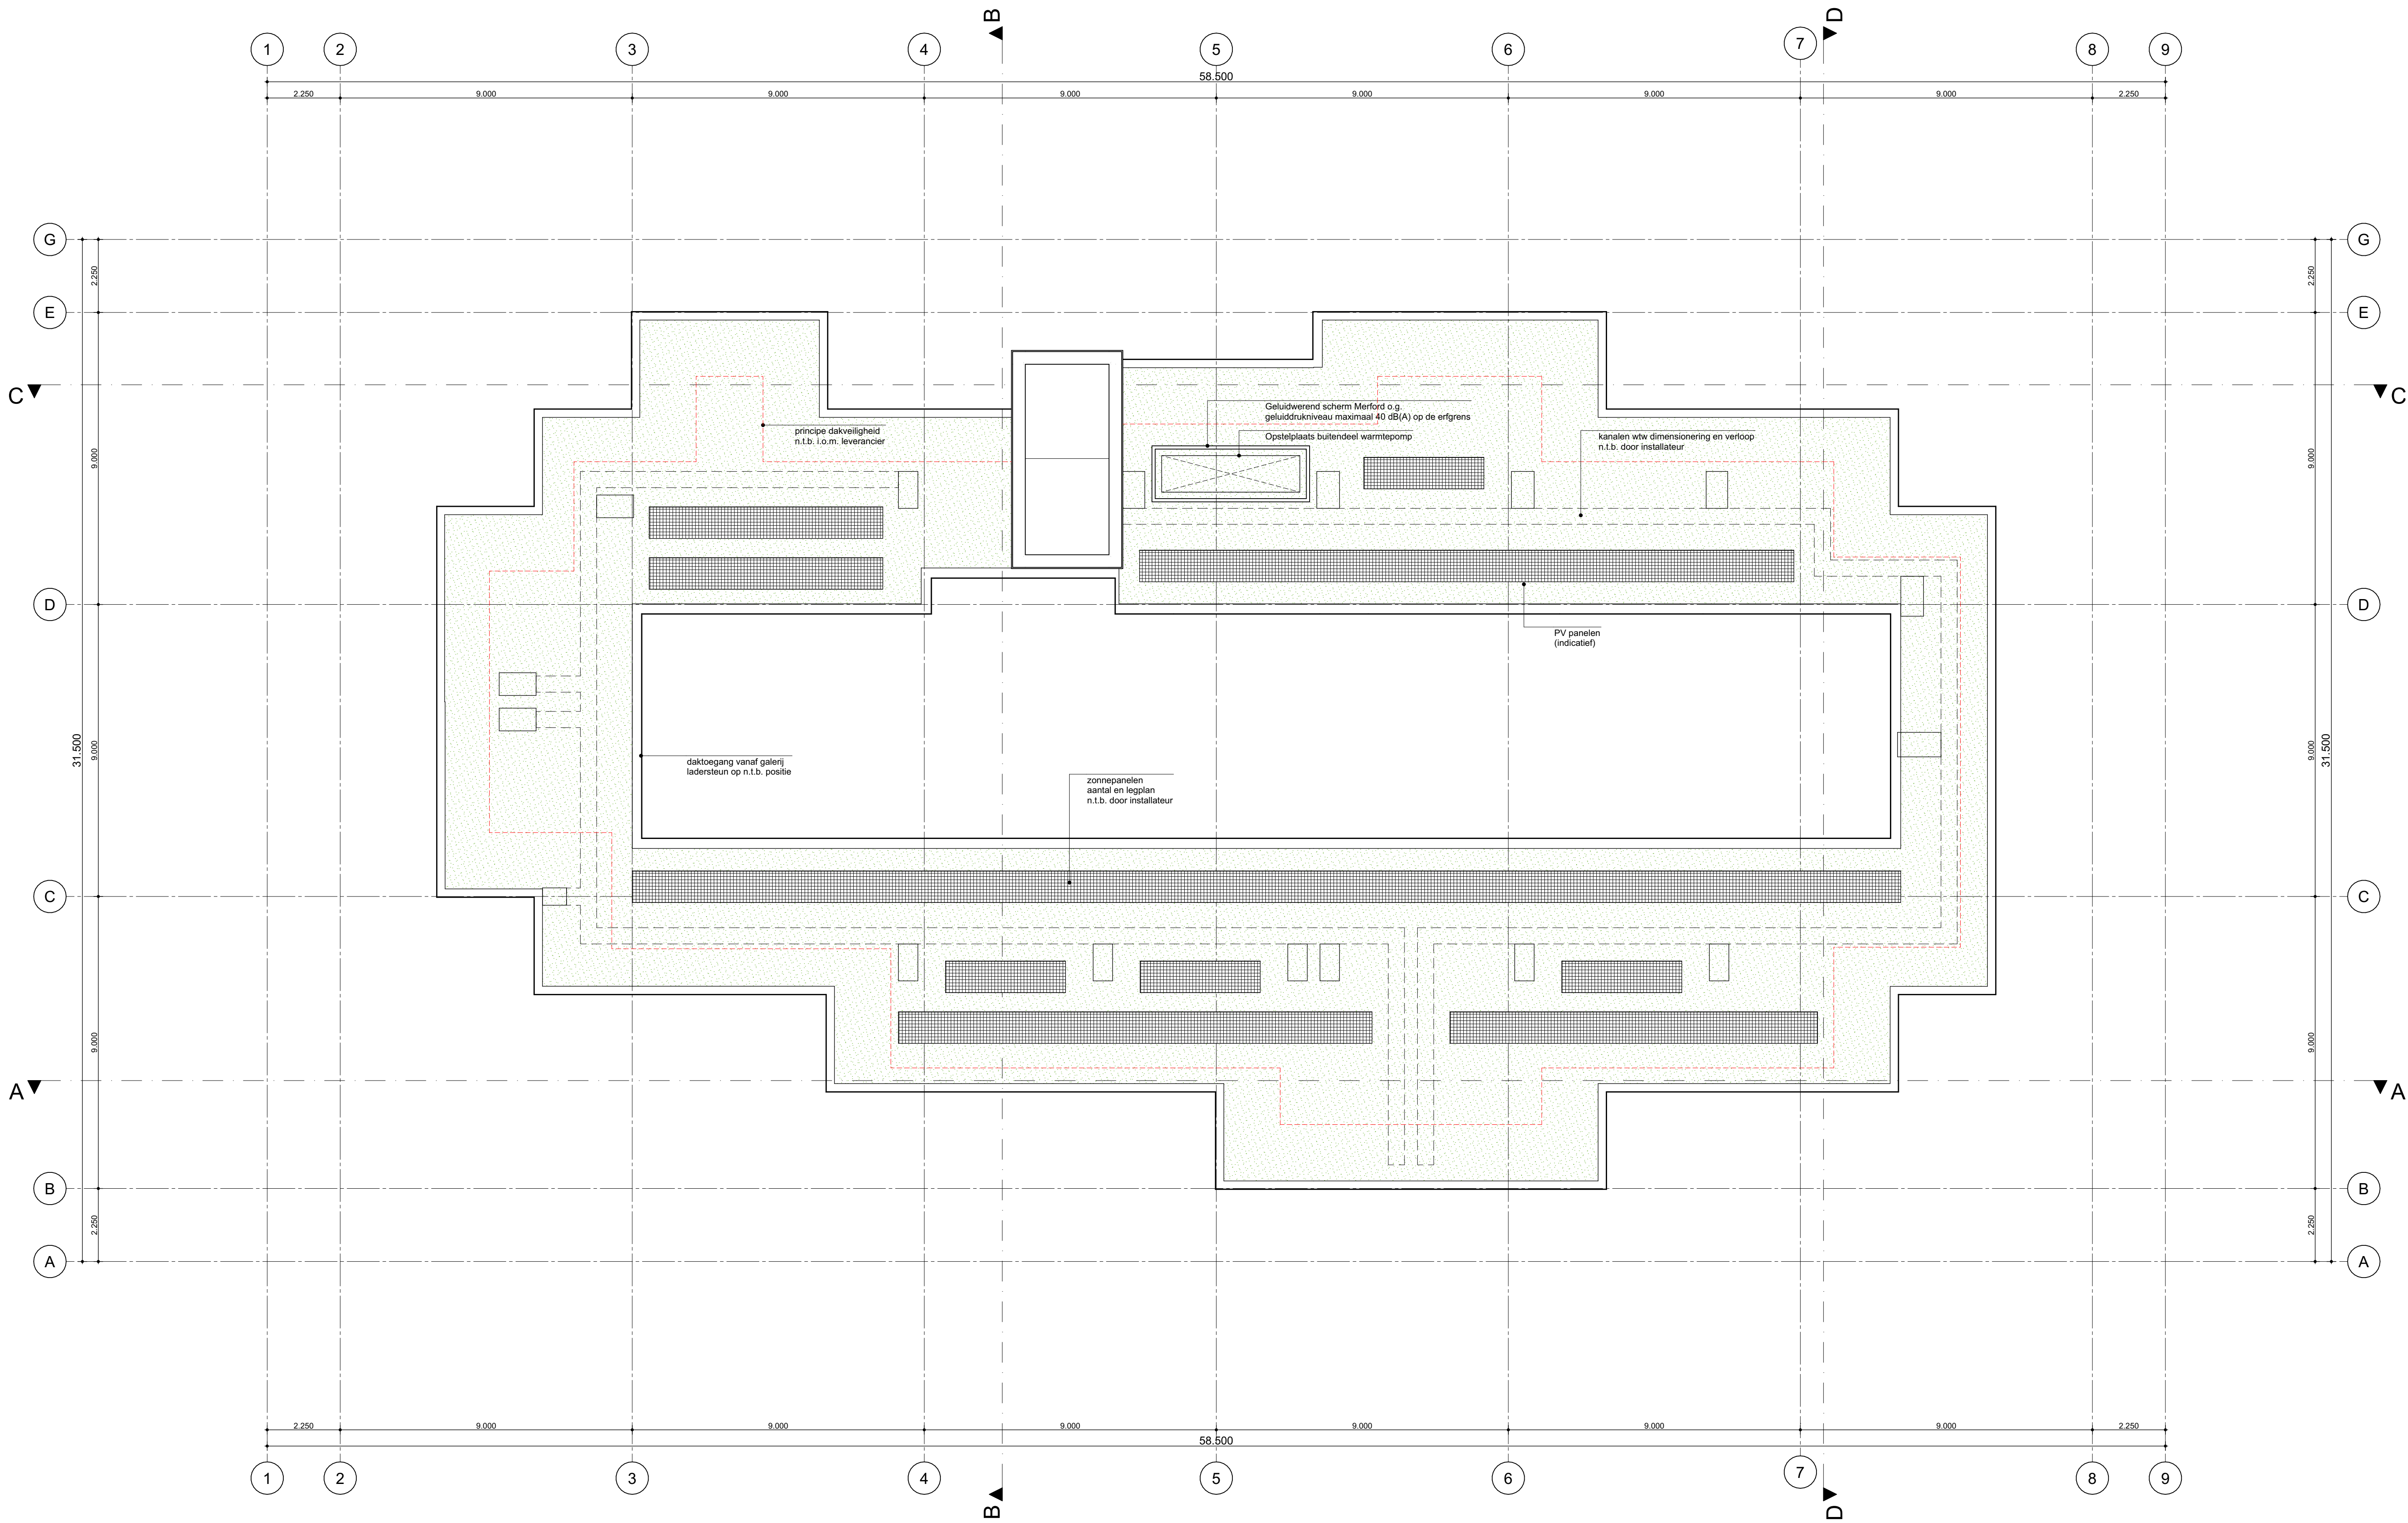

ALGEMEEN

CONSTRUCTIE: CONSTRUCTIE VLGS OPGAAF CONSTRUCTEUR
HOOFDDRAAGCONSTRUCTIE 60 MINUTEN BRANDWEREND BESCHERMEN MIDDELS BRANDWERENDE BEPLATING OF BRANDWEREND SCHILDERWERK
INSTALLATIES: INSTALLATIES VLGS OPGAAF INSTALLATEUR
BRANDVEILIGHEID: BRANDSCHEIDINGEN, VLUCHTROUTES - EN AANDUIDINGEN, NOODVERLICHTING E.D. CONFORM OPGAVE ADVISEUR BRANDVEILIGHEID
METERRUIMTE: INRICHTING VOLGENS NEN 2768 VENTILATIE: OPENING VAN 20 CM2
ELEKTRA: ELEKTRISCHE INSTALLATIE DIENT MINIMAAL TE WORDEN UITGEVOERD CONFORM NEN 1010
BINNENRIOLERING: DE SIEPELE RIOLERING UITVOEREN VOLGENS DE NEN 3215-1 + A1:2018, NEN 3215, NTR 3216 (2003/2005/2008/2012/2018), NEN 1070 EN NTR 5076:2015 AAN TE SLUITEN OP DE BESTAANDE RIOLERING
SANITAIR: UITVOEREN OVEREENKOMSTIG NEN 1006:2015/A1:2018 nl WATERINSTALLATIE EN SANITAIR: MAXIMALE GELUIDSNIVEAU VOLGENS TABEL 4 IN NEN 1070, AANLEID CONFORM NPR 5070
VEILIGHEIDSGLAS: VEILIGHEIDSGLAS TOEPASSEN CONFORM NEN 3569

 opstelplaats wtw, verwarmings toestel & warmwatertoestel

RENVOOI BRAND

- brandwerende deur/raam WBDBO 30 min.
- zelfsluitende deur WBDBO 30 min.
- brandscheiding WBDBO 30 minuten
- brandscheiding WBDBO 60 minuten
- rookmelder, niet ioniserend, aangesloten op het lichtnet conform NEN 2555 onderling gekoppeld
- Deur te openen zonder gebruik te hoeven maken van een sleutel
- EBV extra beschermde vluchtroute
- 30 Aanzicht kozijn 30 minuten WBDBO
- Gevel EW30 minuten brandwerend van binnen naar buiten + R200 aangrenzende verkeersruimte is besloten ruimte
- Gevel EW30 minuten brandwerend van binnen naar buiten in verband met brandoverslagrisico
- Gevel 30 minuten brandwerend in 2 richtingen - van binnen naar buiten EW30 - van buiten naar binnen E30-ef & E15-ef of EW30
- Gevel 30 minuten brandwerend omdat rookpluim niet past in atrium

voor eisen en maatregelen m.b.t. brandveiligheid wordt verwezen naar het rapport van Huis adviseurs projectnummer: 0200320 aa d.d. 24-12-2021

Tim Versteegh
Architect

Bele Woffhorst 10
8023 BT Zwolle
T +31-(0)6-41048068
E mail@timversteegh.nl
I www.timversteegh.nl

maten in het werk te nemen en controleren

project
De Kwartiermaker
Zwolle
NL

opdrachtgever
Belegging CENA Zwolle C.V.

onderwerp
5e verdieping gewijzigd

gewijzigde datum A: 03-06-2022 B: 18-07-2024	C: 20-12-2024 D:
projectnummer 1933	tekeningnummer BA-06
formaat / schaal A1+ / 1:100	datum 23-12-2021
status Definitief	fase Bouwaanvraag