



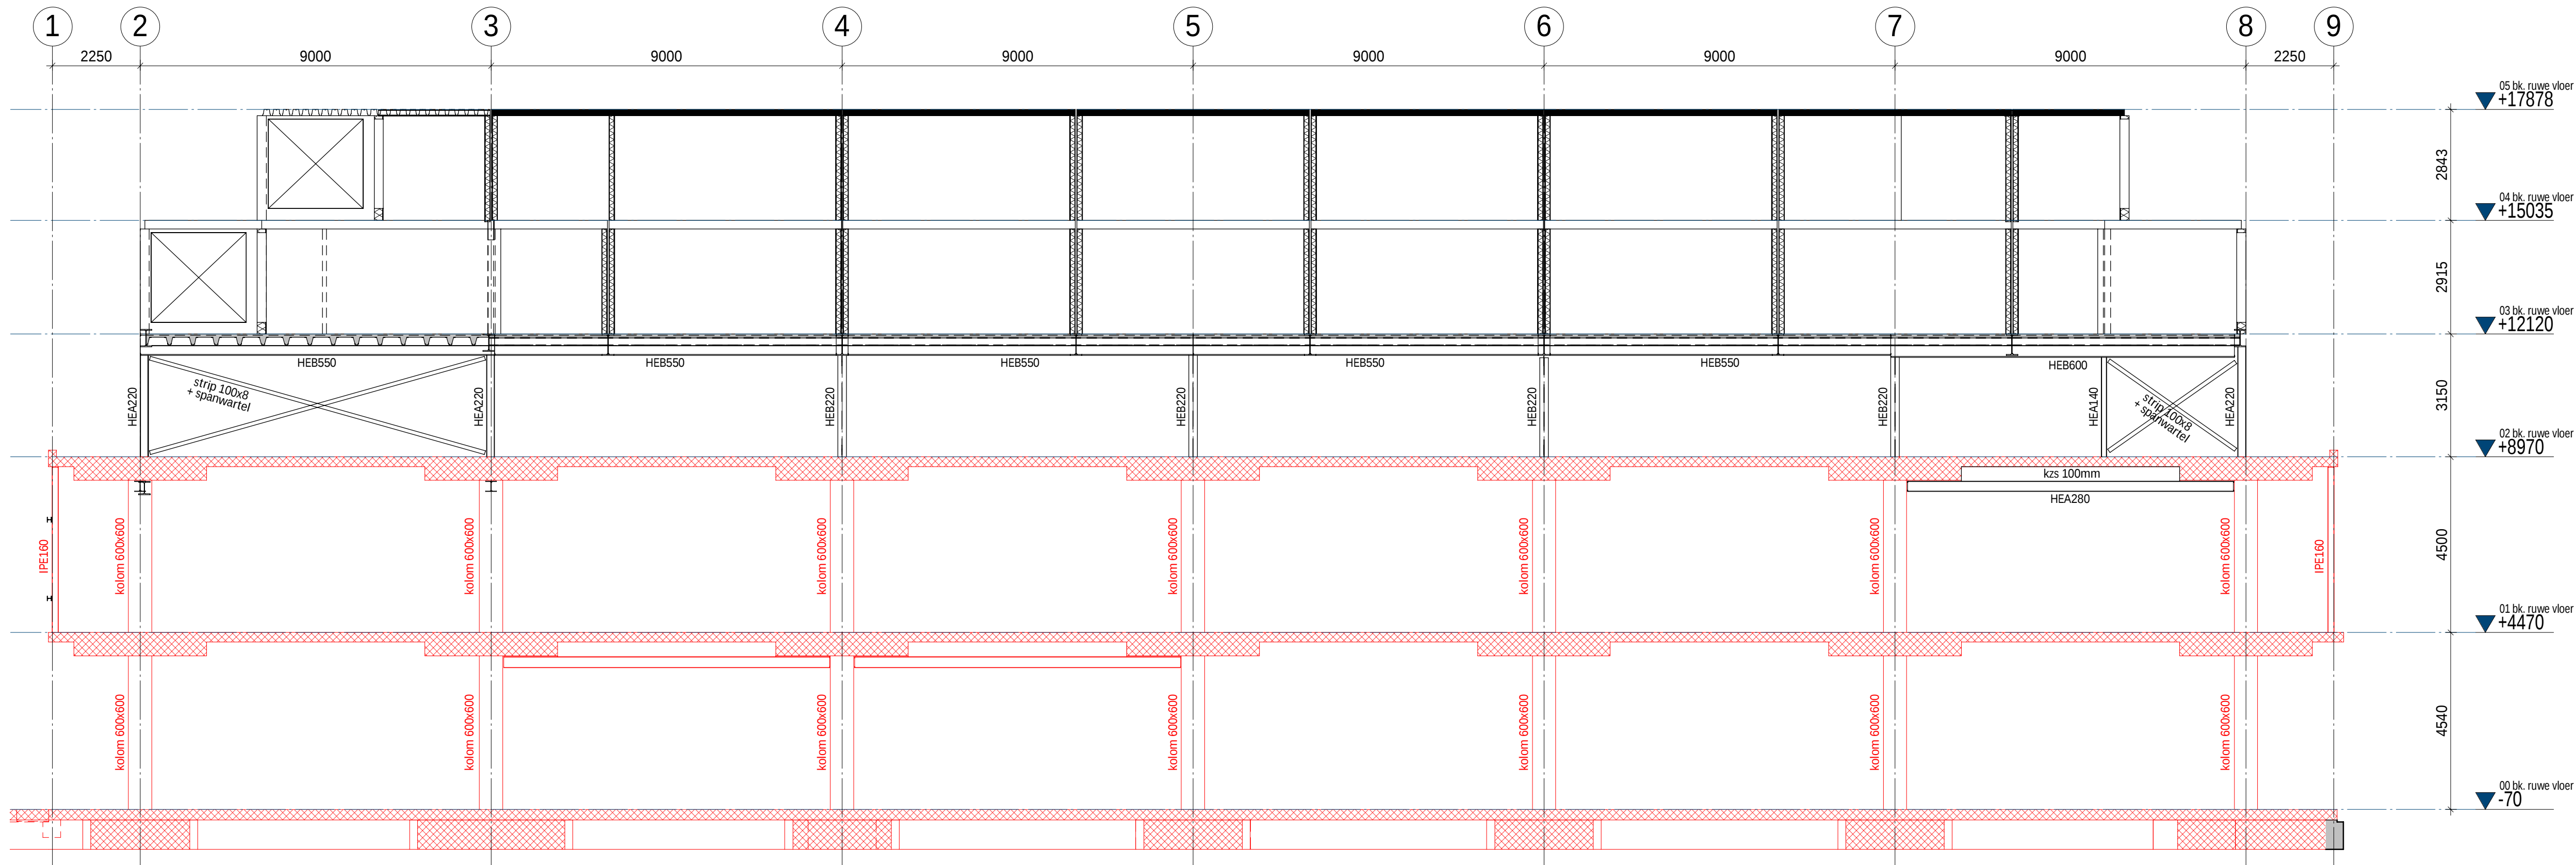

Aanzicht as C
1 : 100

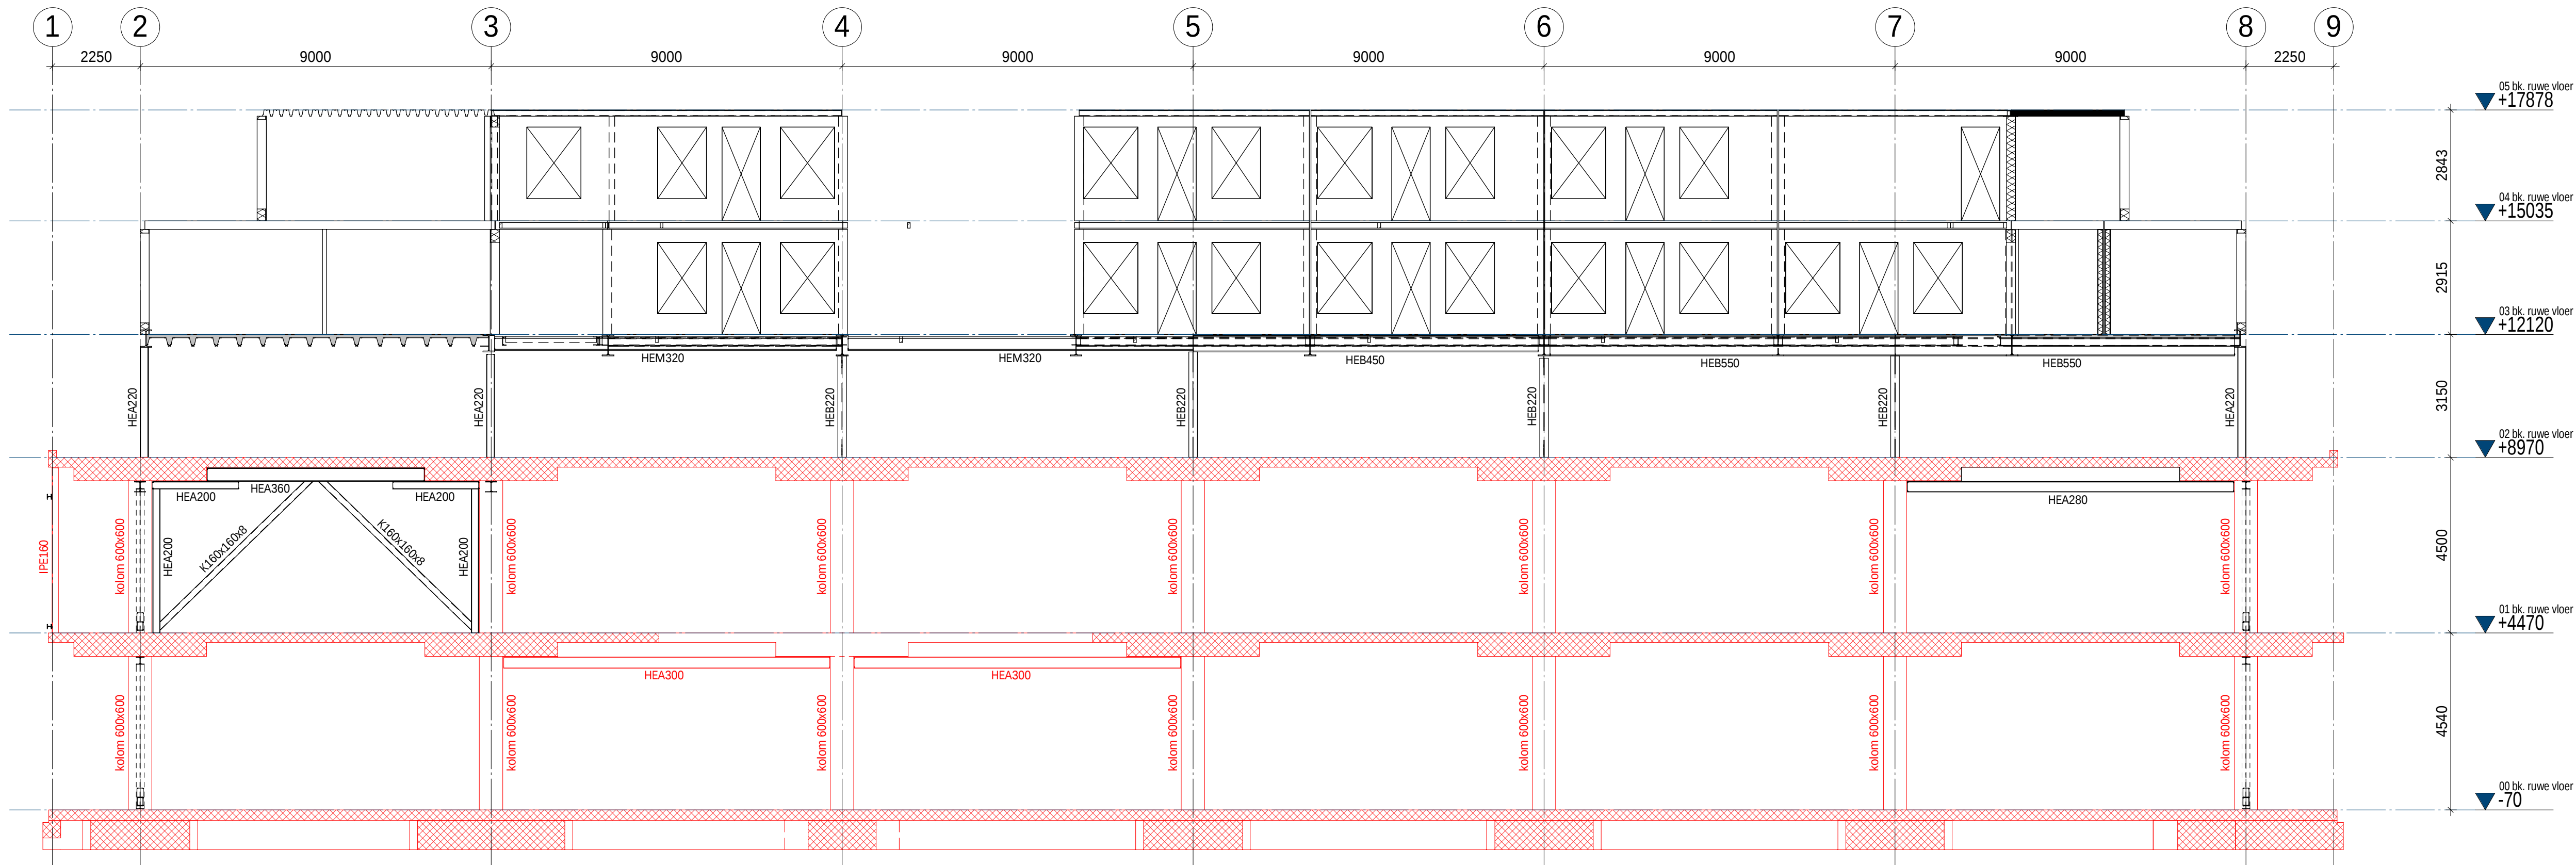

Aanzicht as D
1 : 100

wijz.	datum	tekelaar	opmerking	
	22-12-2021		DEFINITIEF	D-ONTWERP
opdrachtgever	Belegging CENA Zwolle C.V.			
architect	Tim Versteegh Architect - Zwolle			
constructeur				
projectnr.	20366	blad	DO-11	schaal 1:100
project	ZWOLLE -Herbestemming 'De Kwartiermaker'			
onderdeel	Constructieoverzicht Aanzicht as C en D			



**Alferink
van Schieveen**
INGENIEURSBUREAU

Dokter van Wiechenweg 10
8025 BZ Zwolle
038-428 08 88
www.a-vs.nl