




Voorgevel

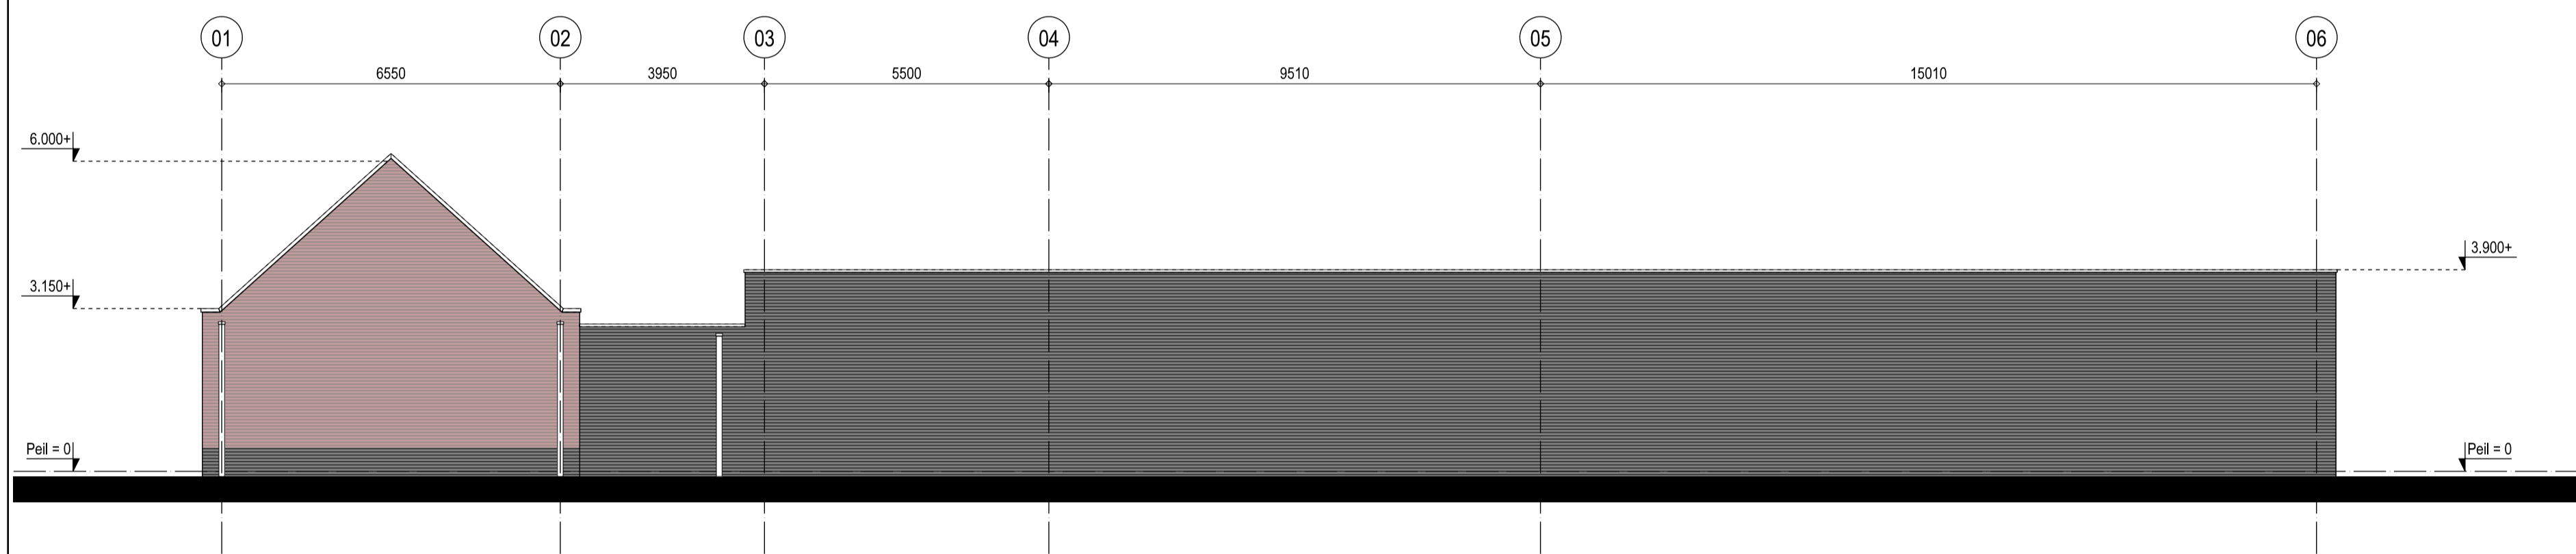


Rchtergevel

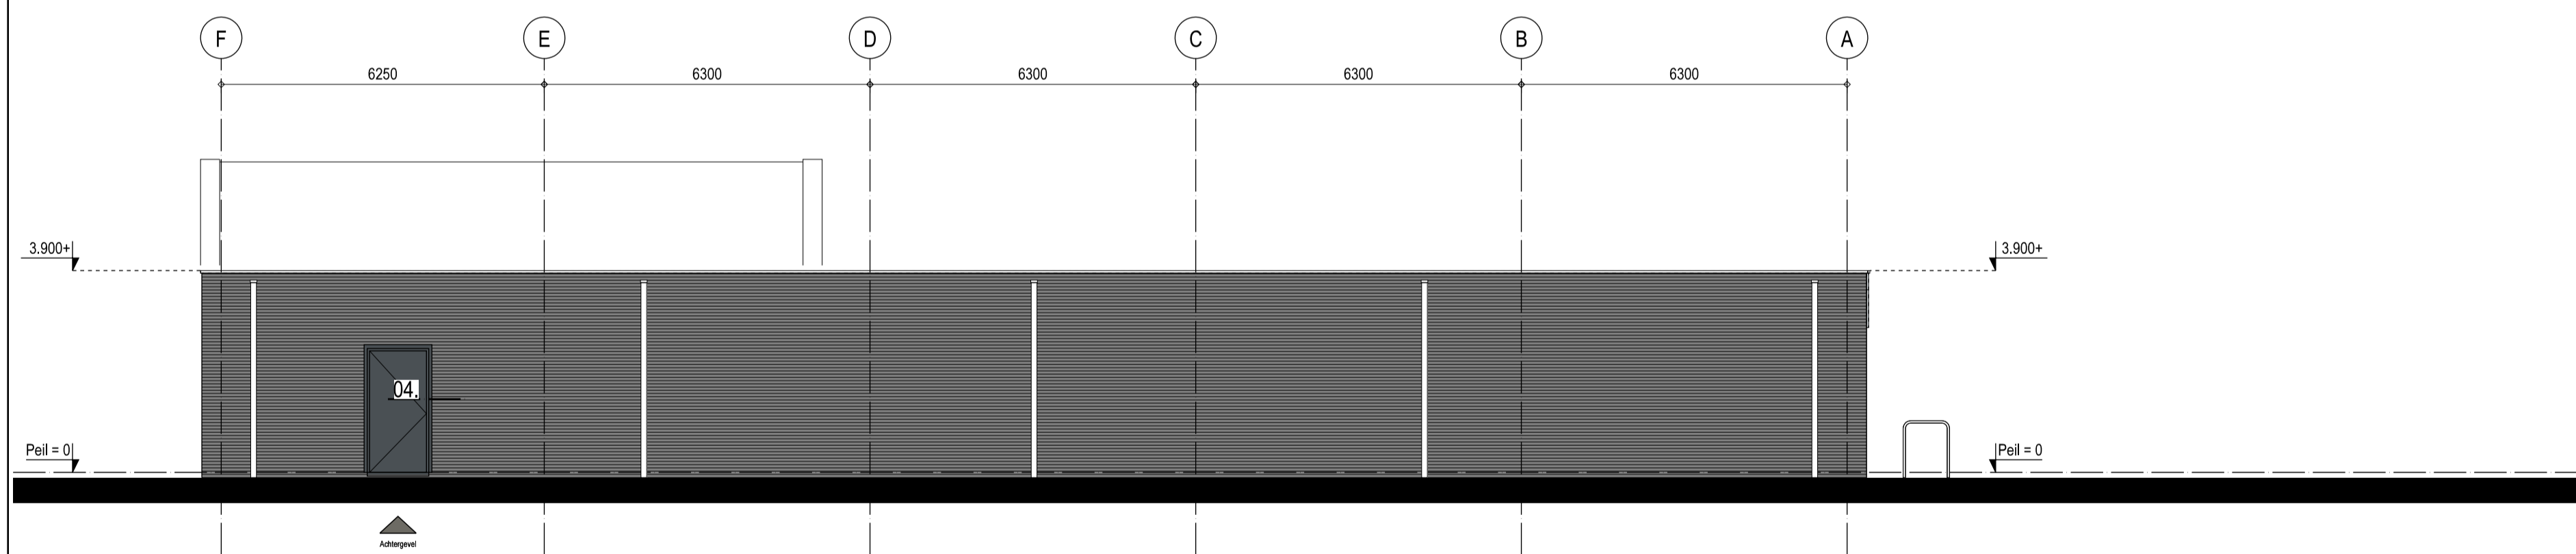

Achtergevel

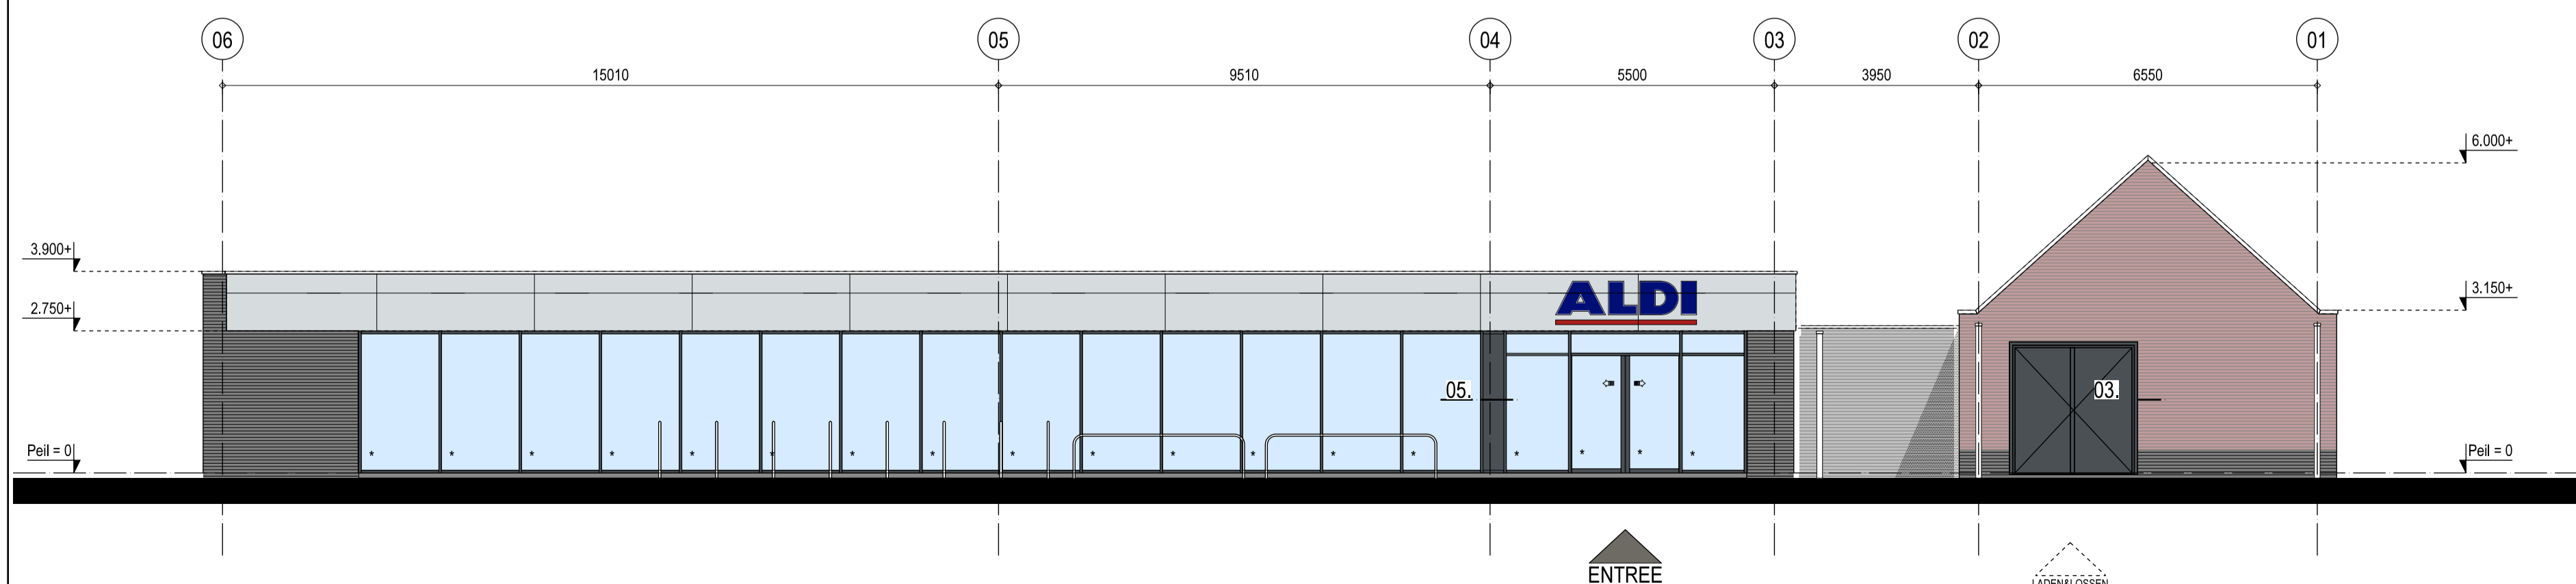


Linker zijgevel

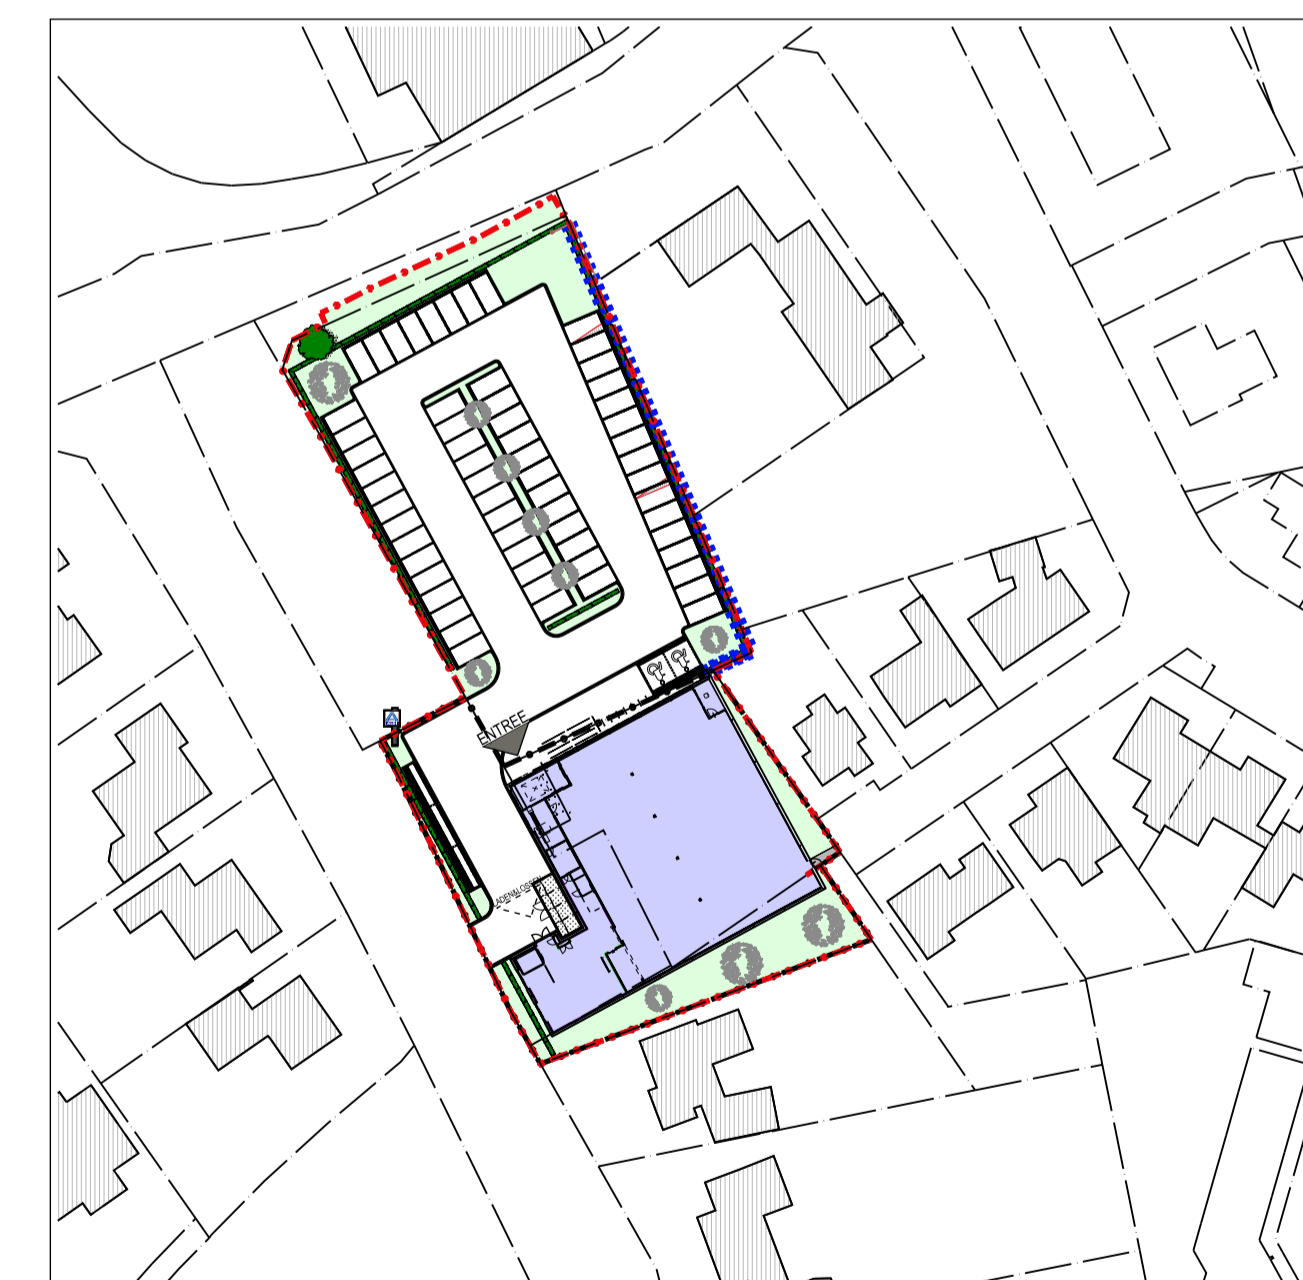

Situatie

Schaal : 1:1000
 Kadastrale gemeente : Deurne
 Sectie : L
 Nummer : 3937-3938 en 6734

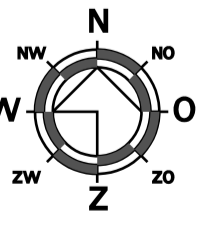

project Winkelruimte aan de Veldstraat, Deurne		datum 06-10-2023	
onderwerp Gevels Bestaand		revisiedatum 21-01-2025	
		schaal 1:100	
Kerkring 17 Postbus 139 Tel: 0168 - 403041 E-mail: info@dbouwadvies.nl Internet: www.dbouwadvies.nl		4791 HG Klundert 4790 AC Klundert projectfase BESTAAND DH17-125 A200.1 A	