



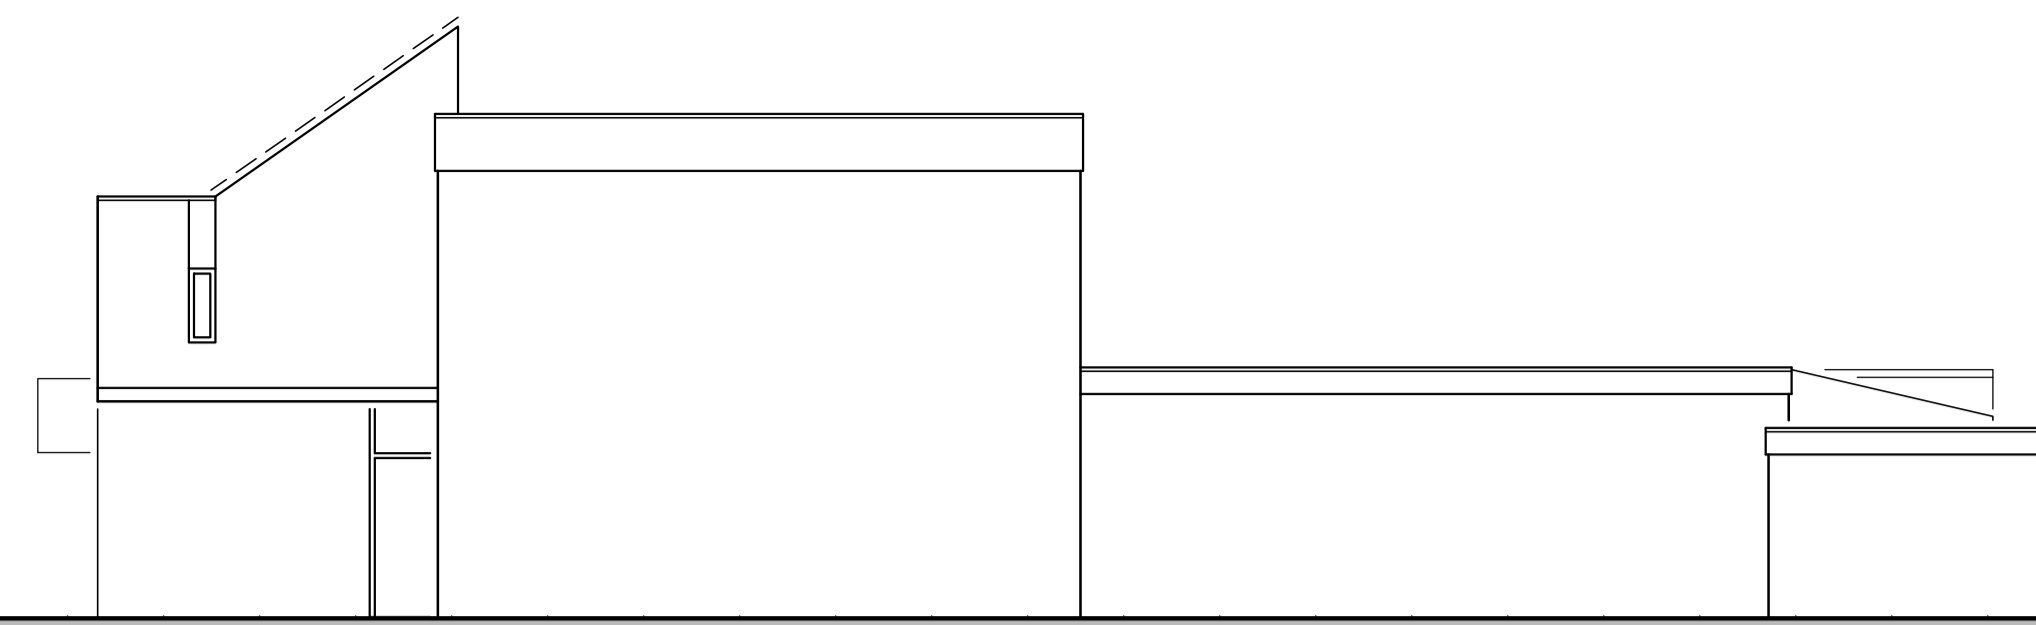


VOORGEVEL BESTAAND




RECHTER ZIJGEVEL BESTAAND

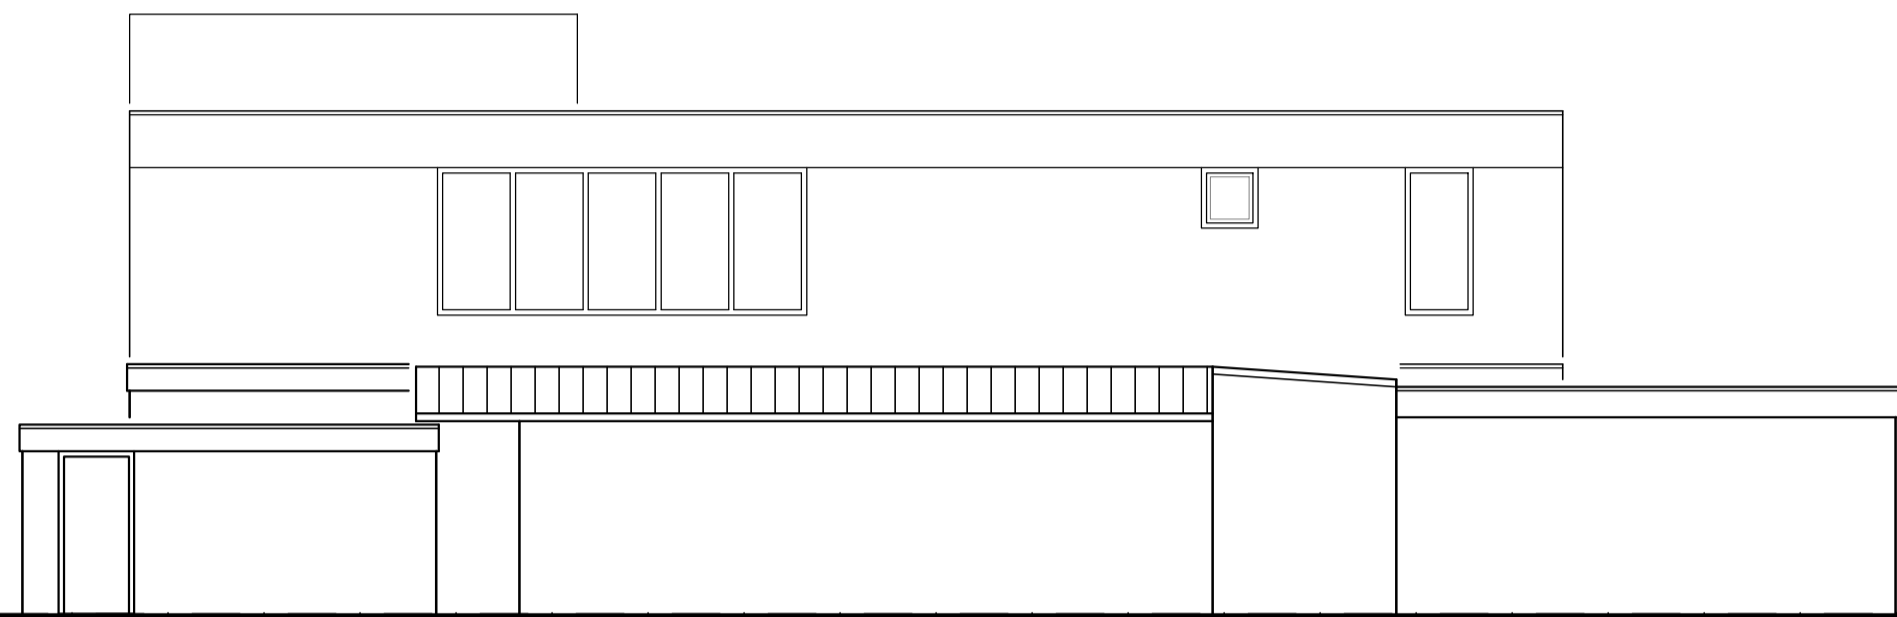


ACHTERGEVEL BESTAAND

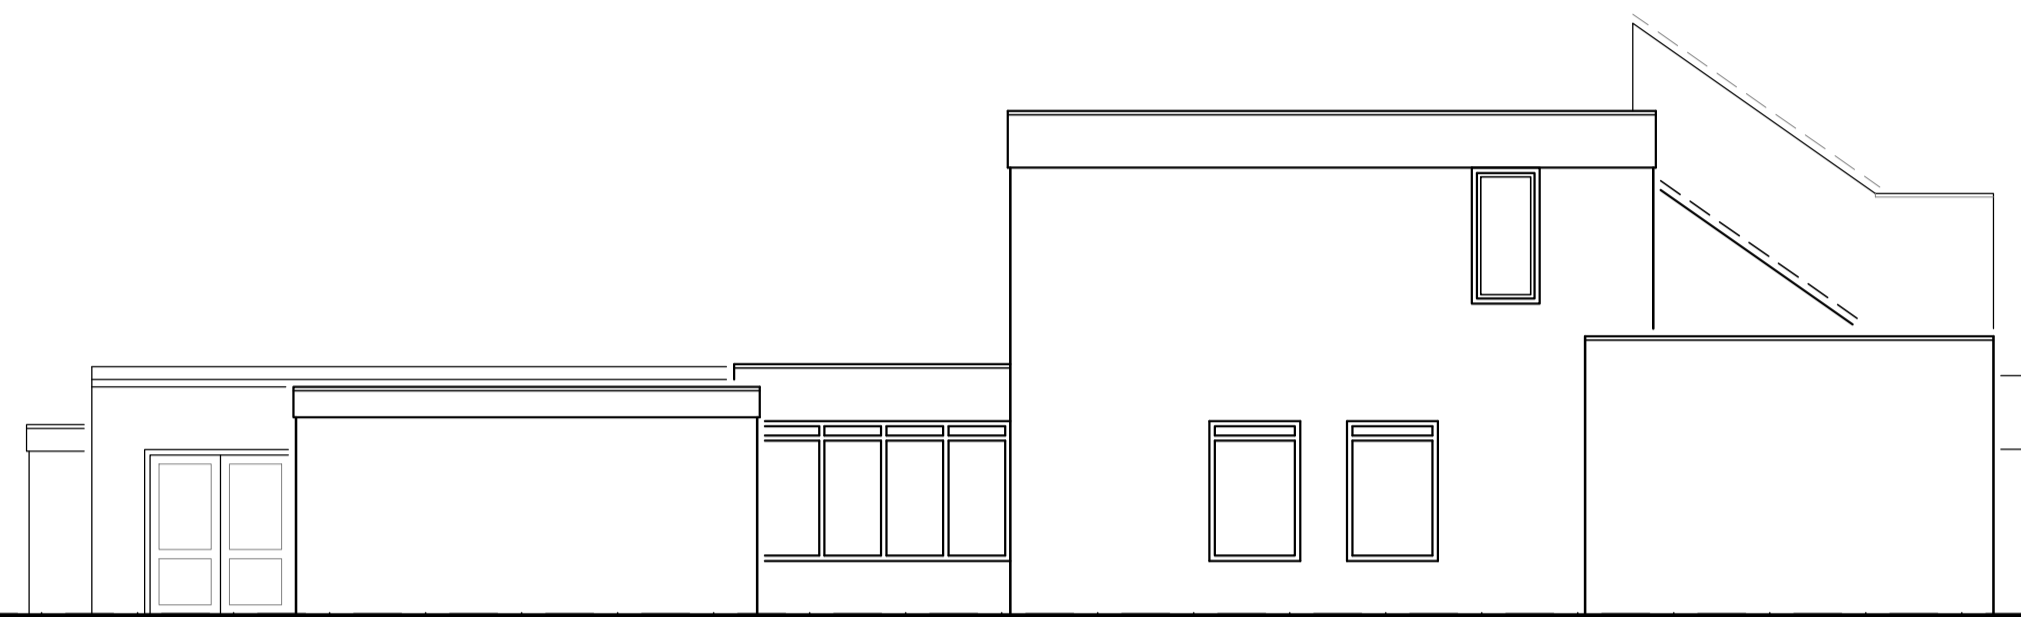


LINKER ZIJGEVEL BESTAAND

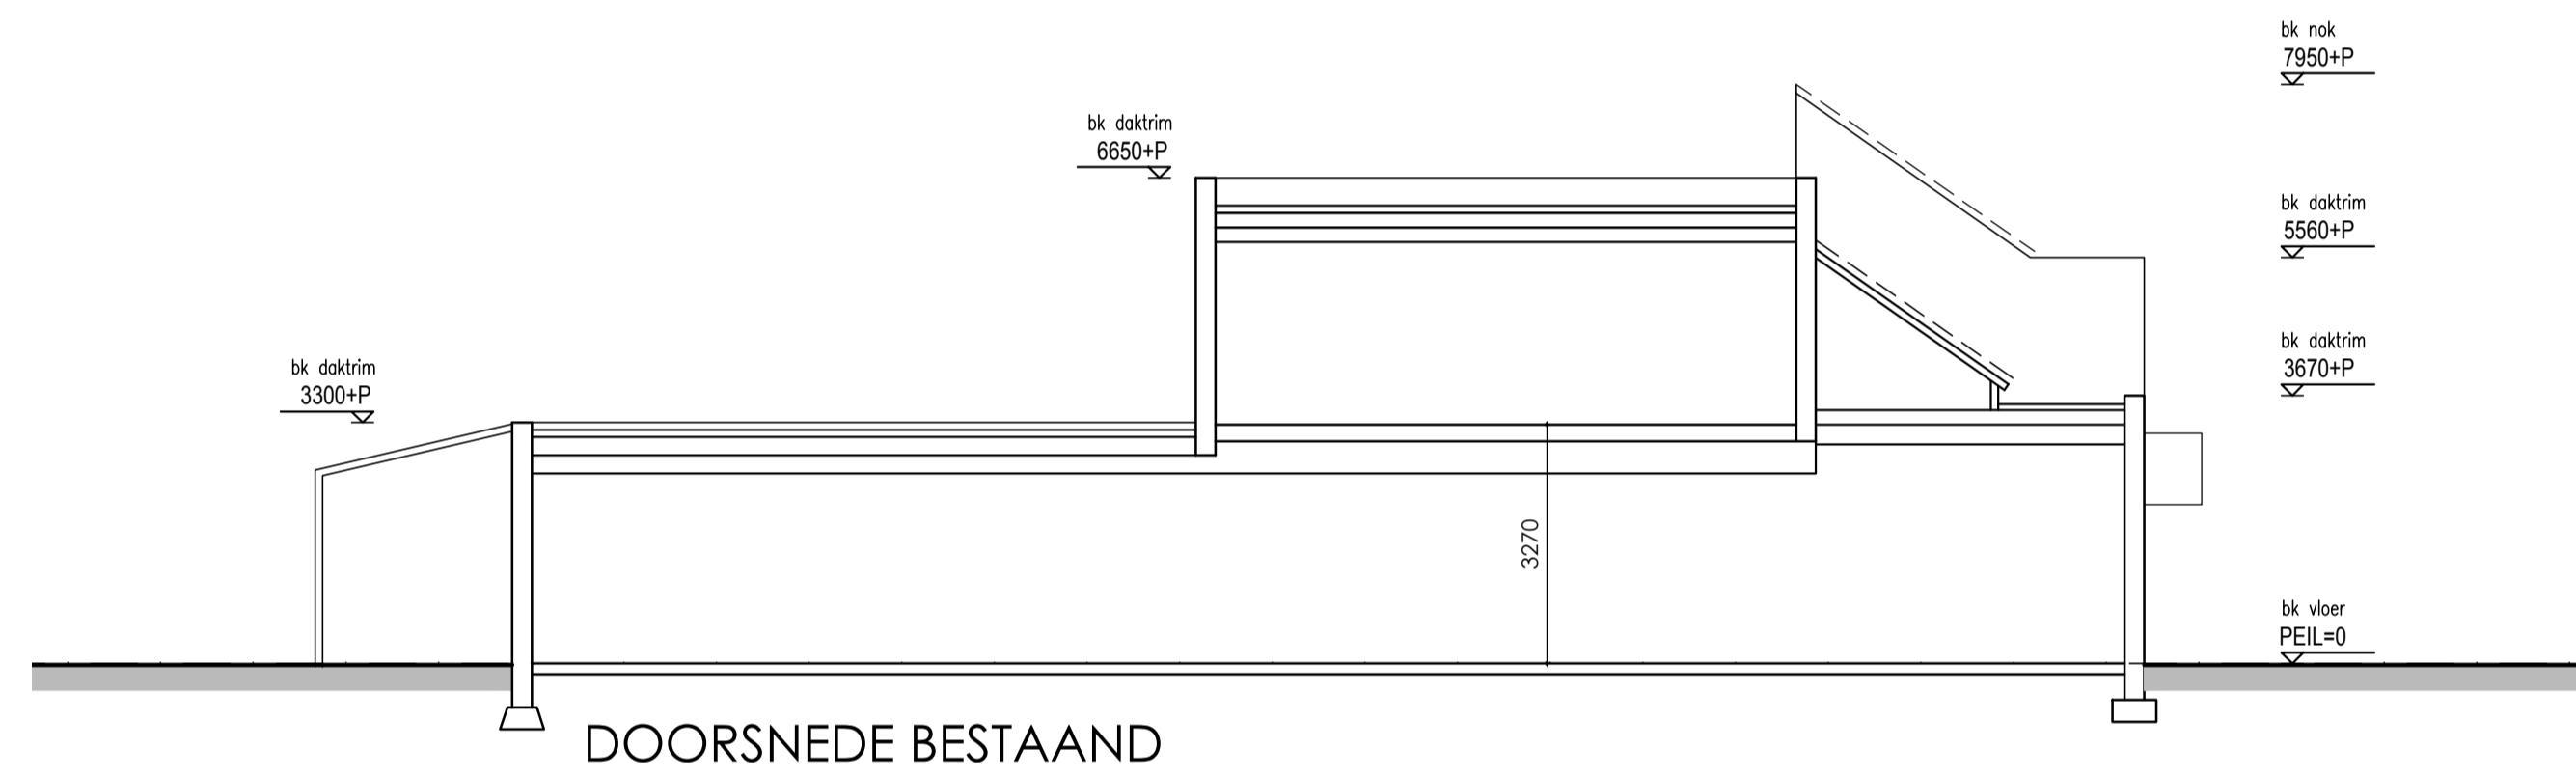

DOORSNEDE BESTAAND

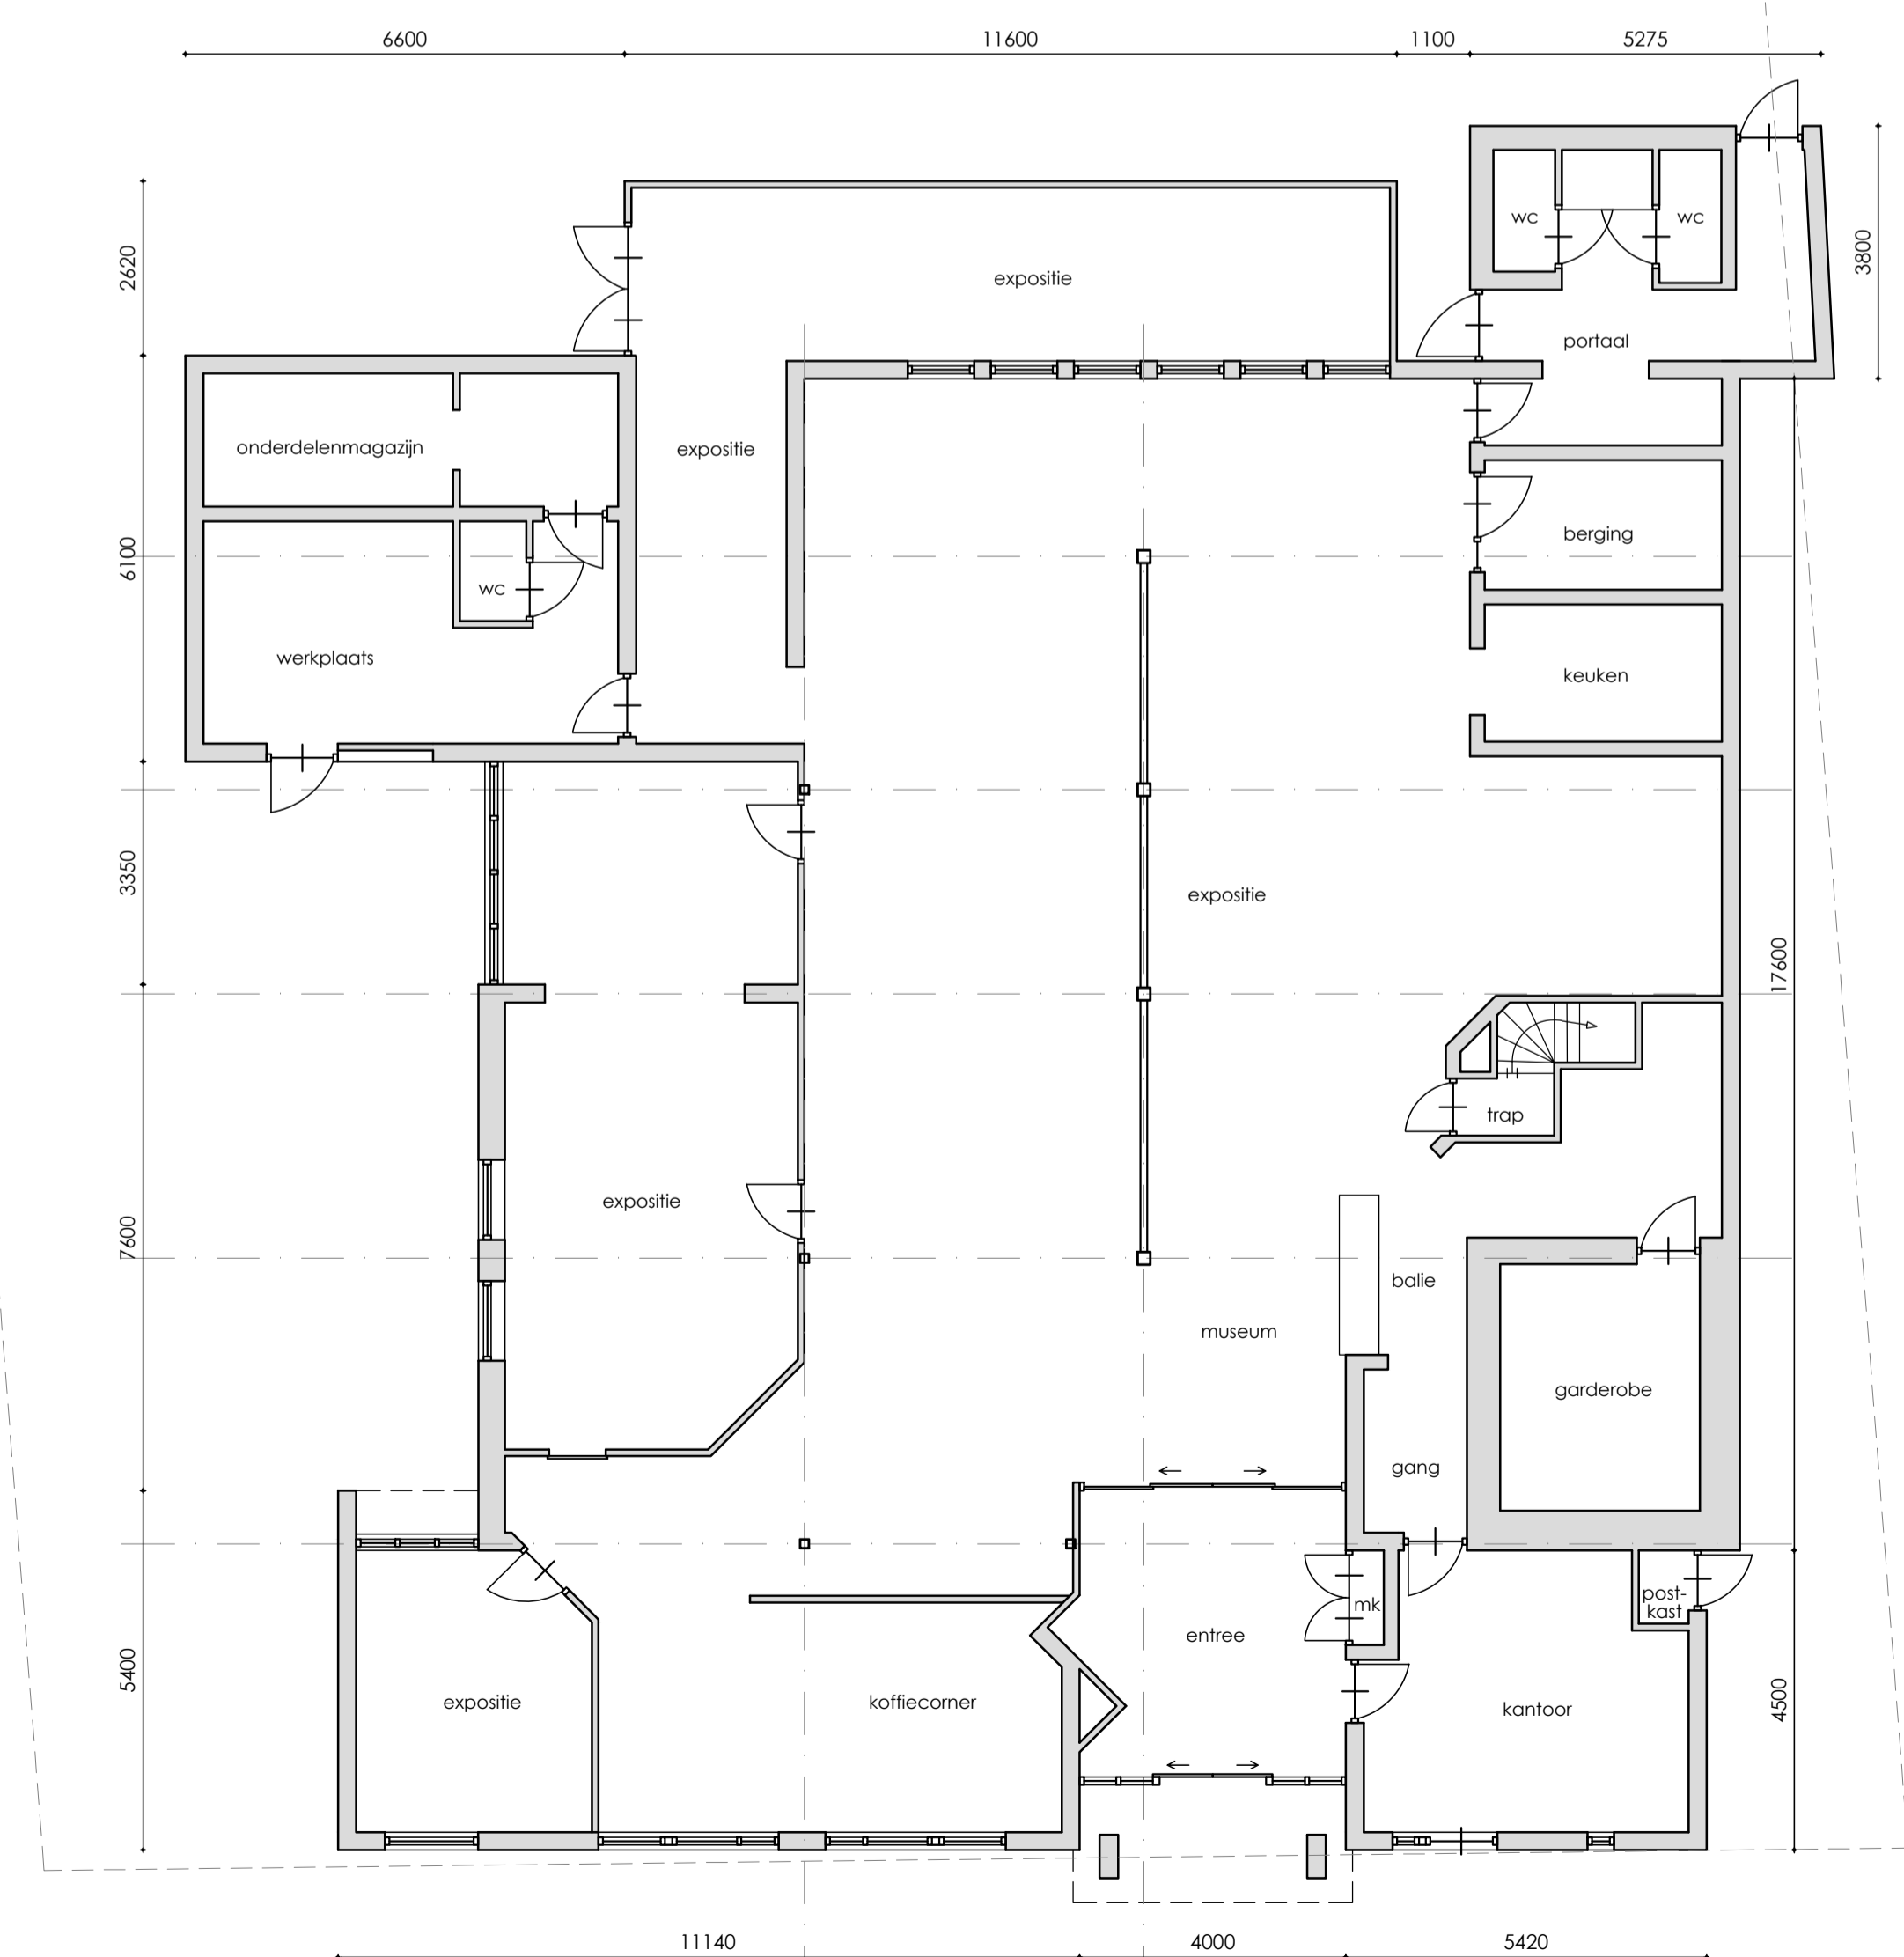

BEGANE GROND BESTAAND

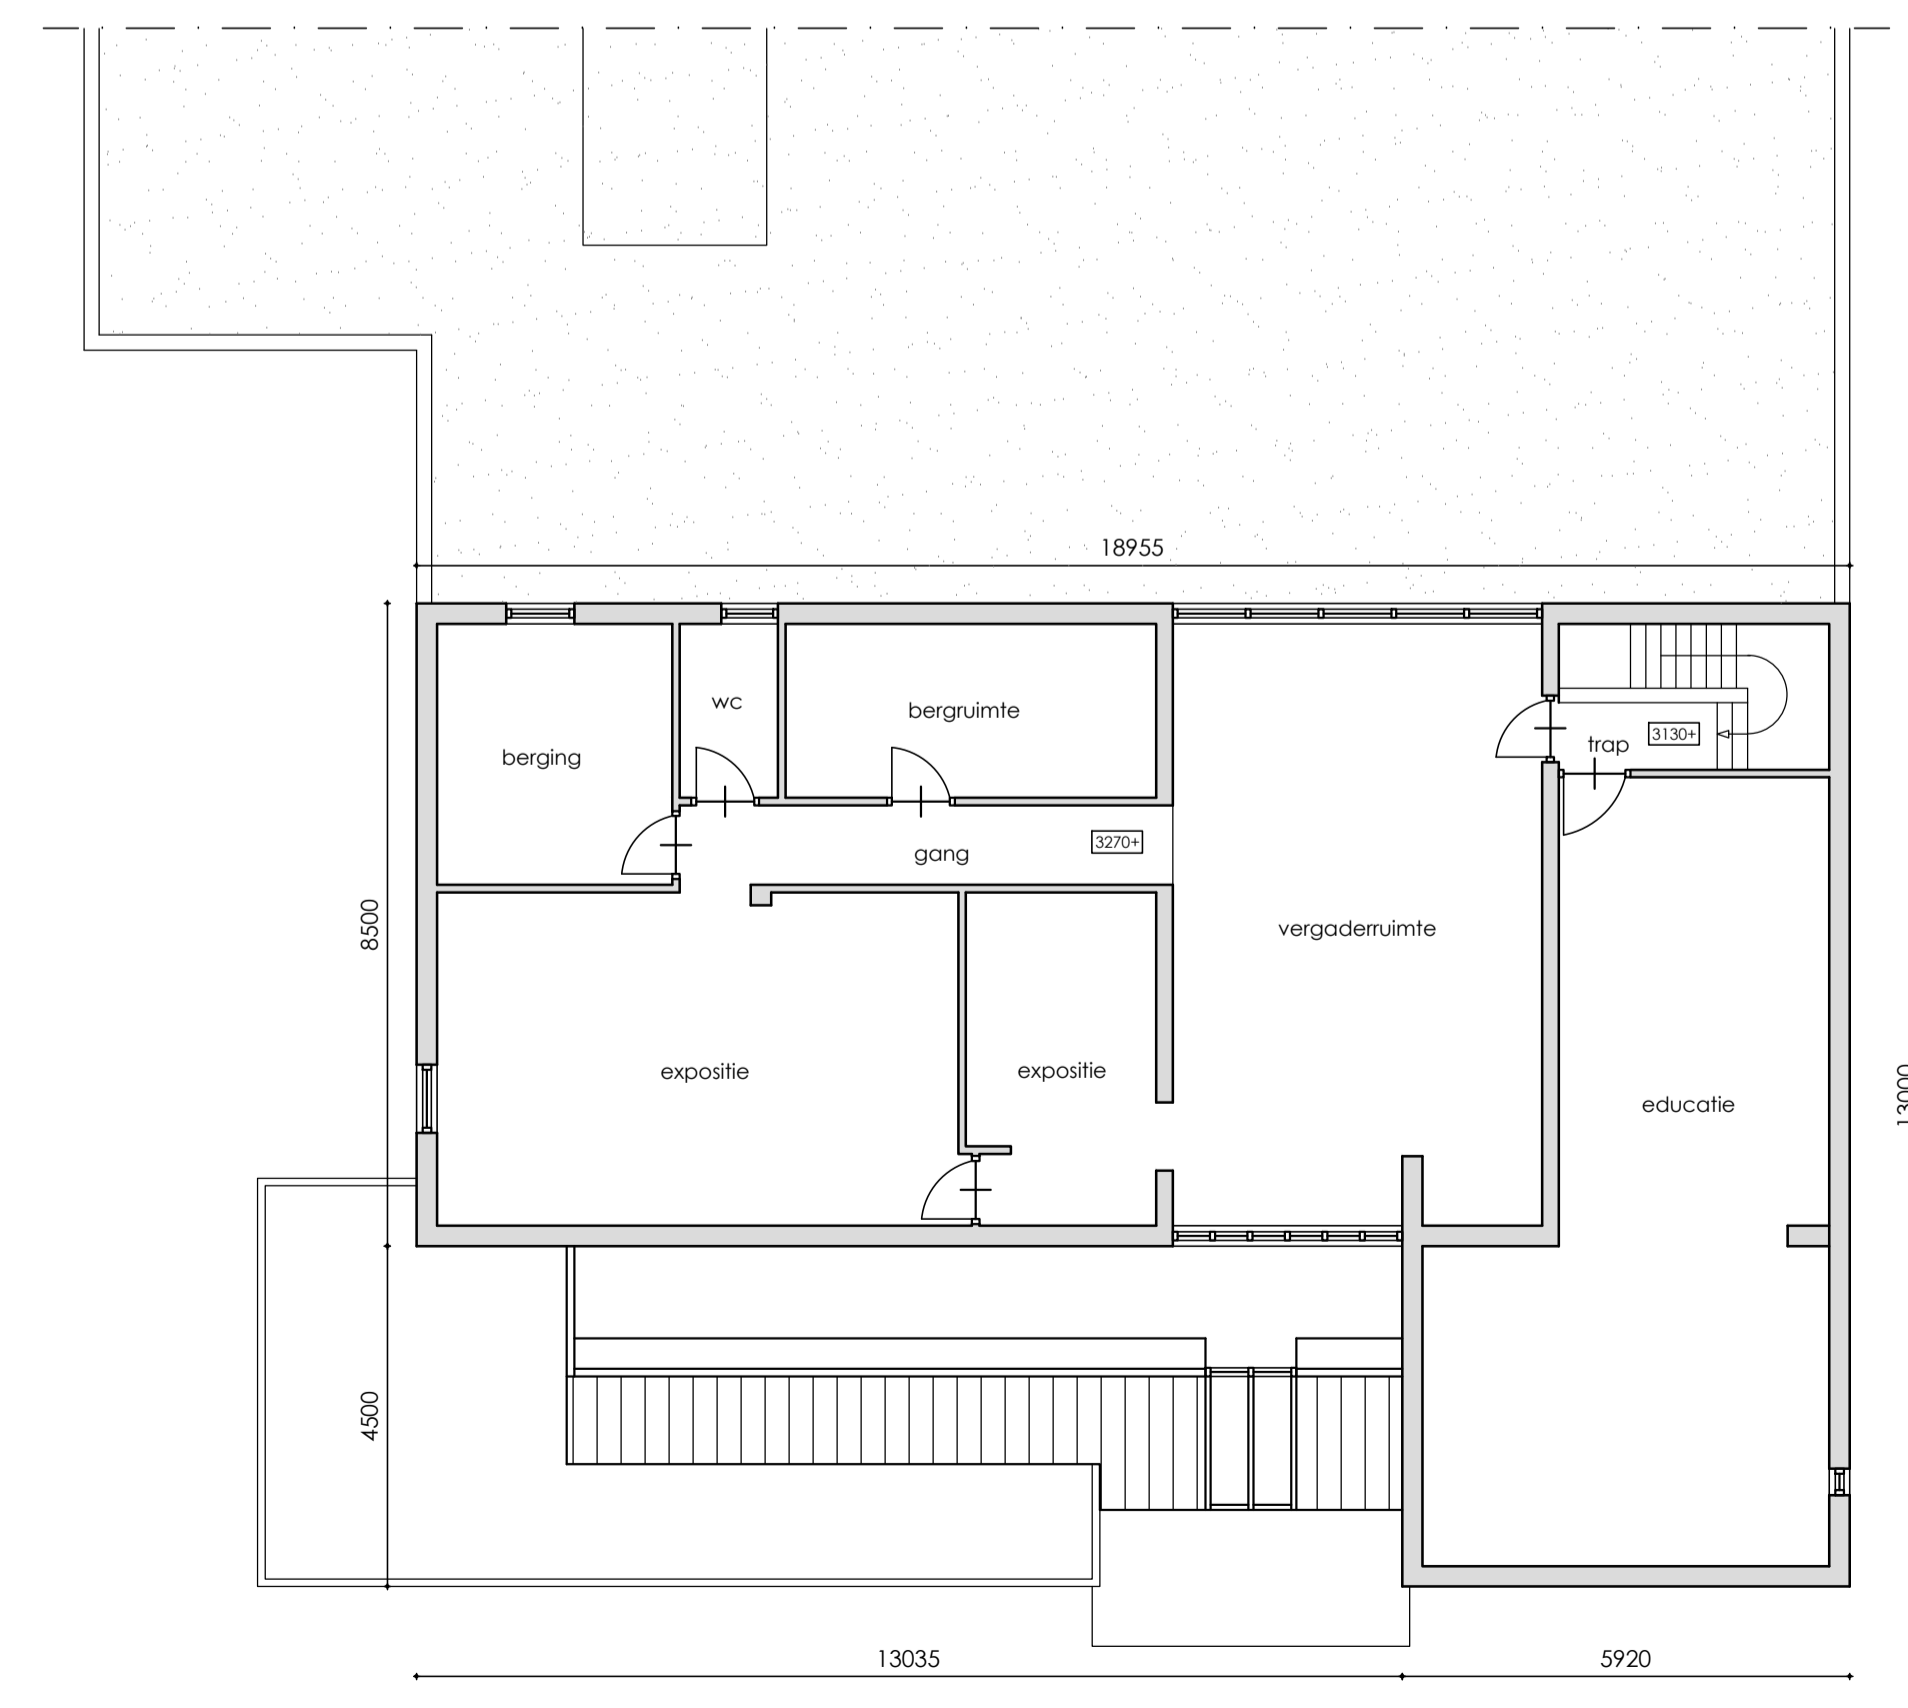

VERDIEPING BESTAAND