



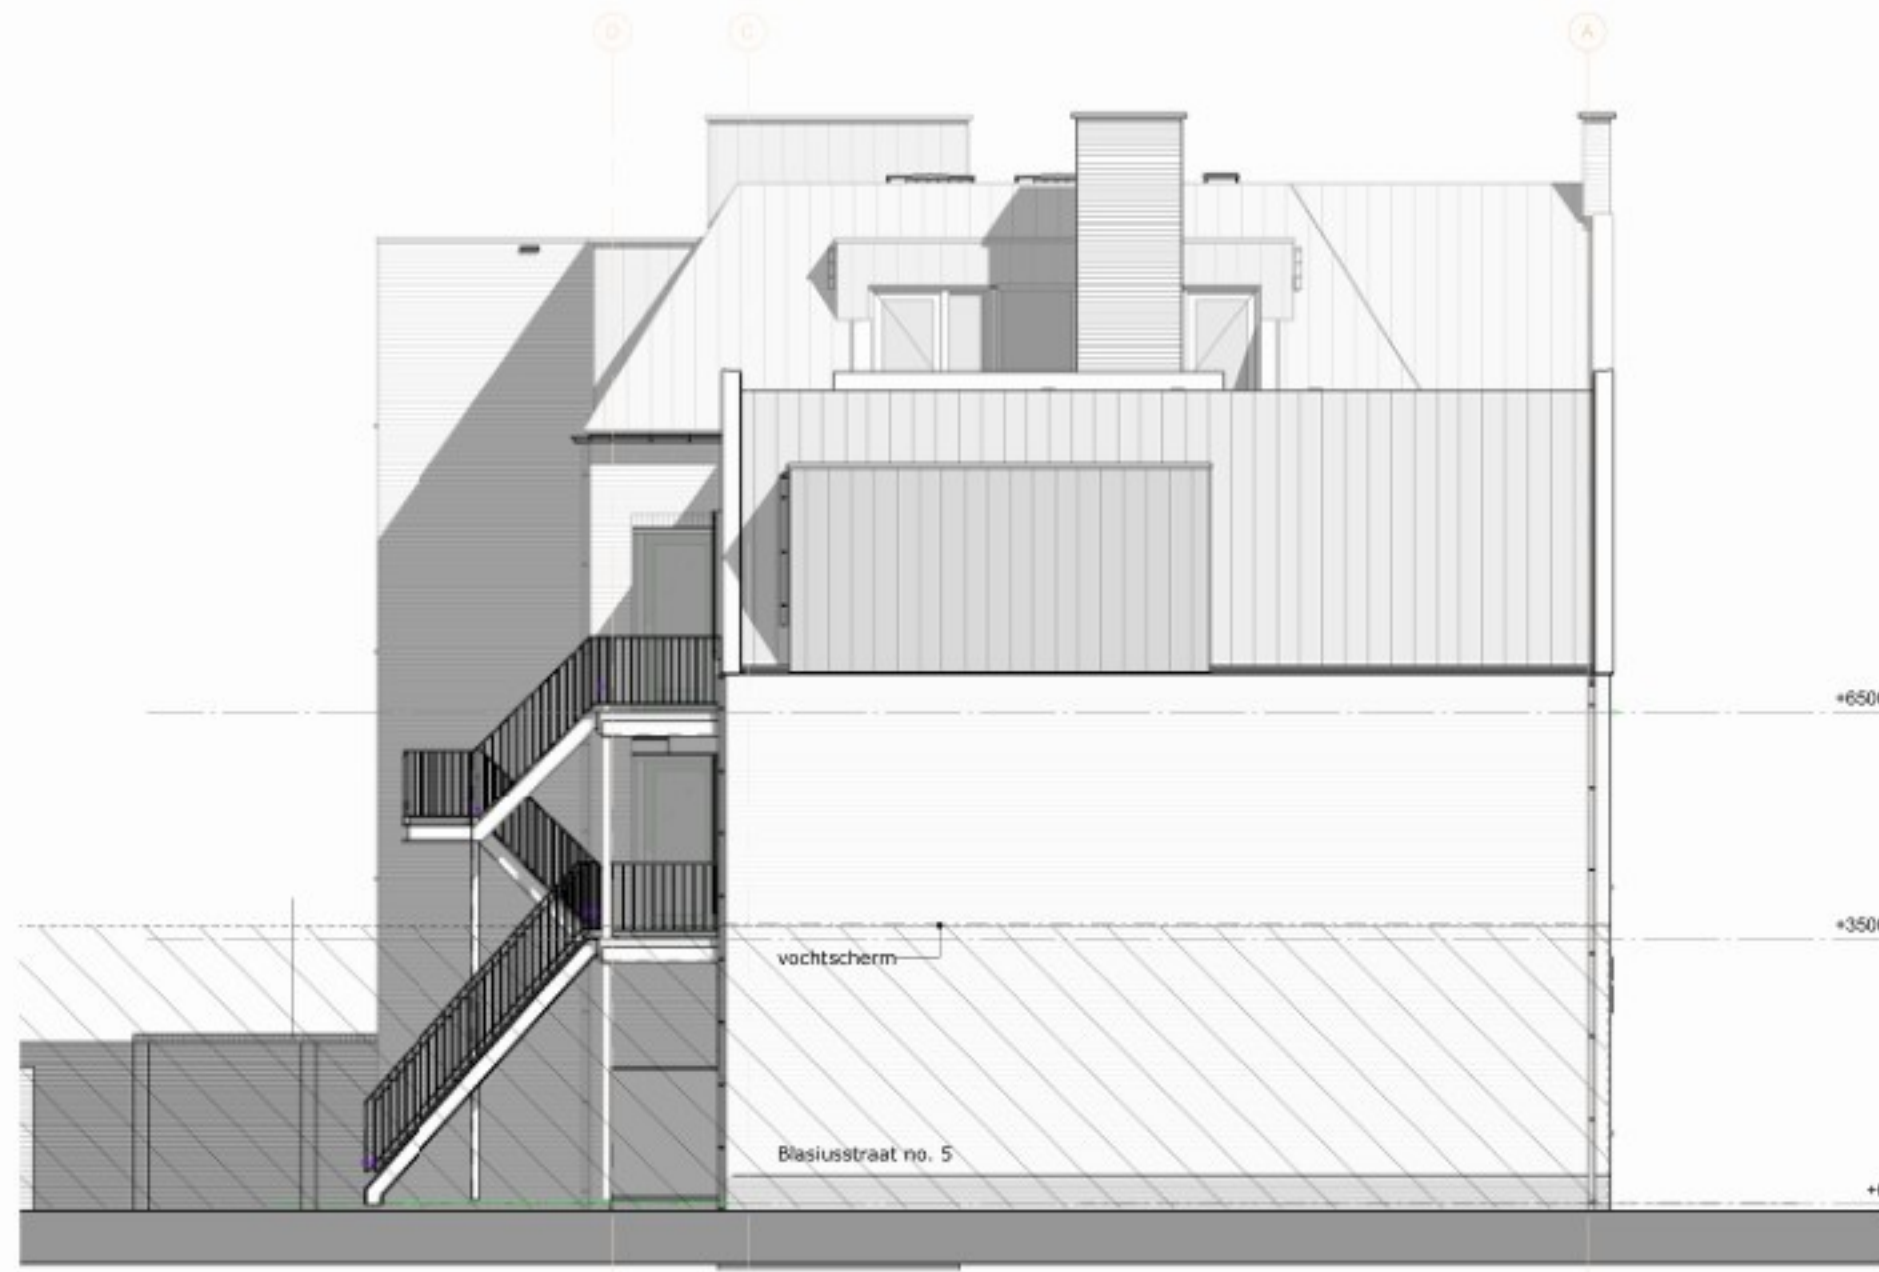


Linkergevel



Voorgevel

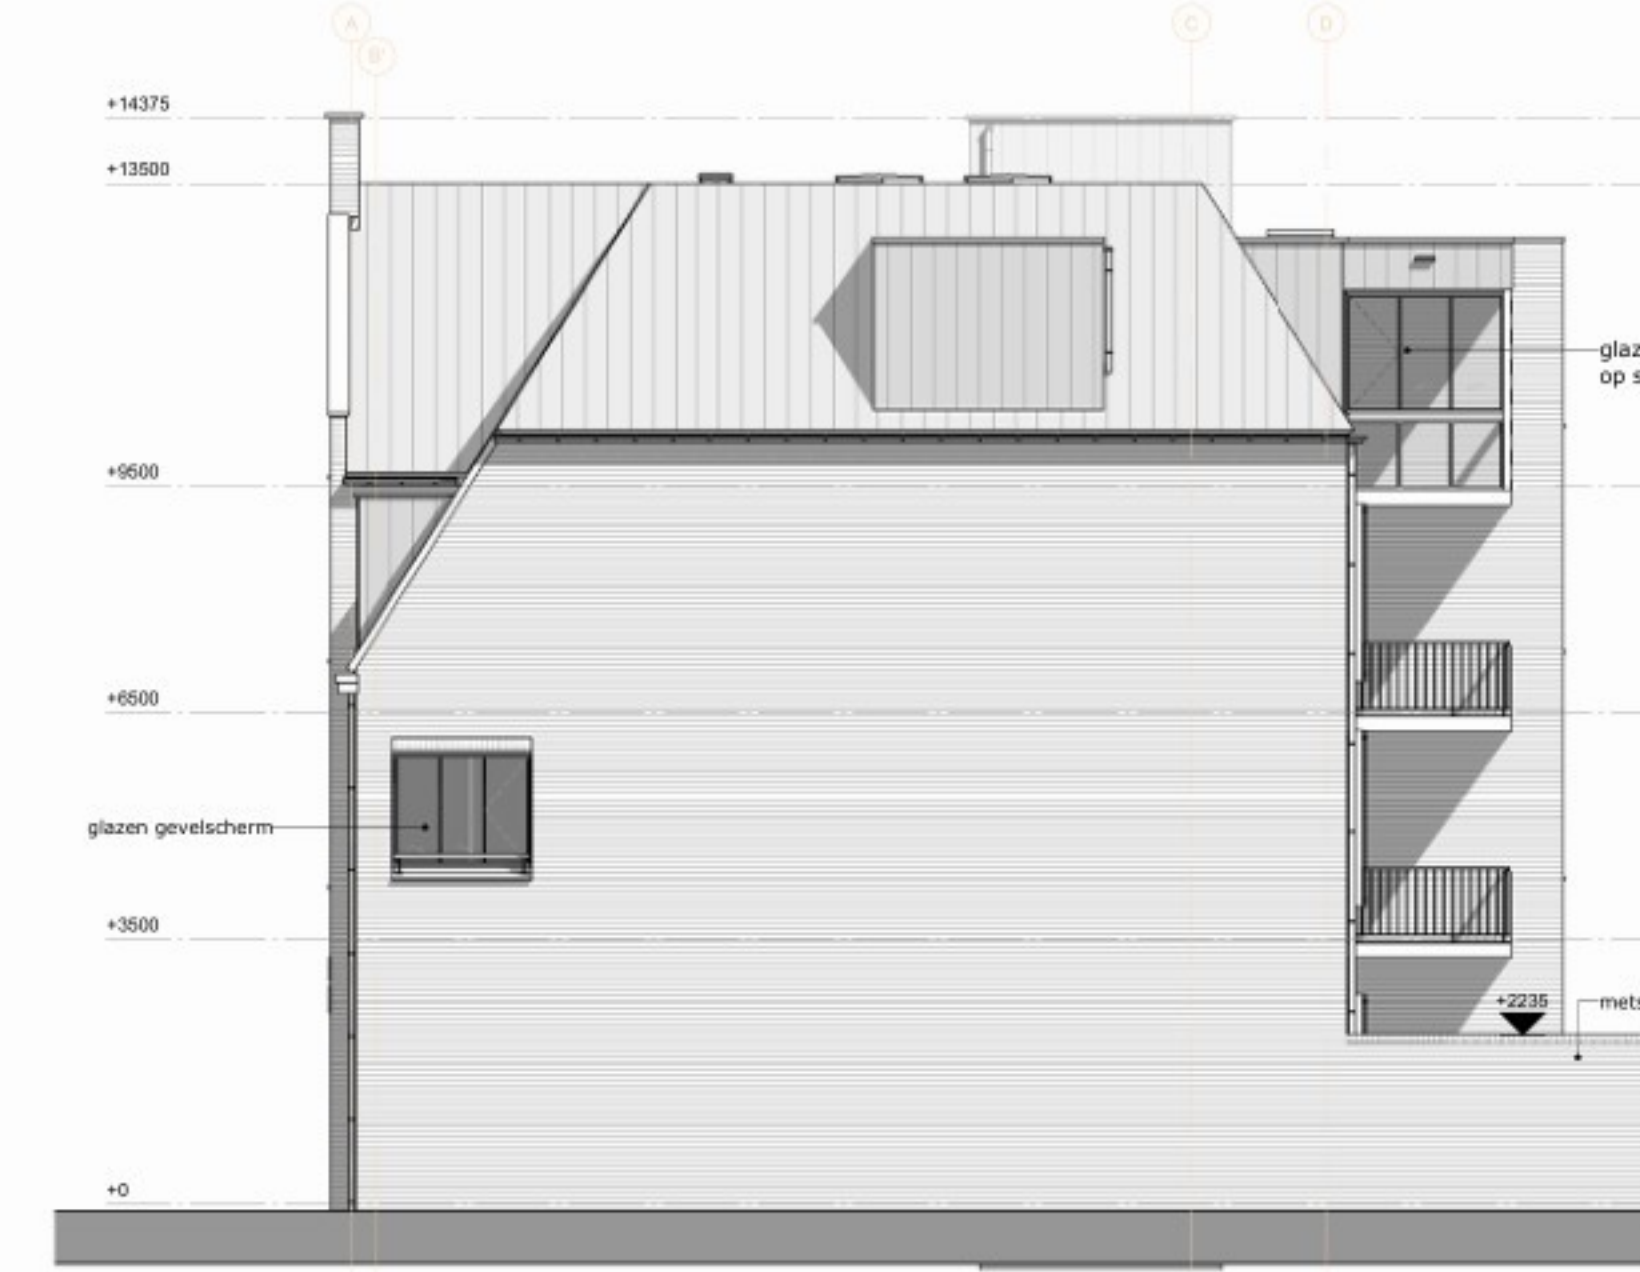

Rechtergevel

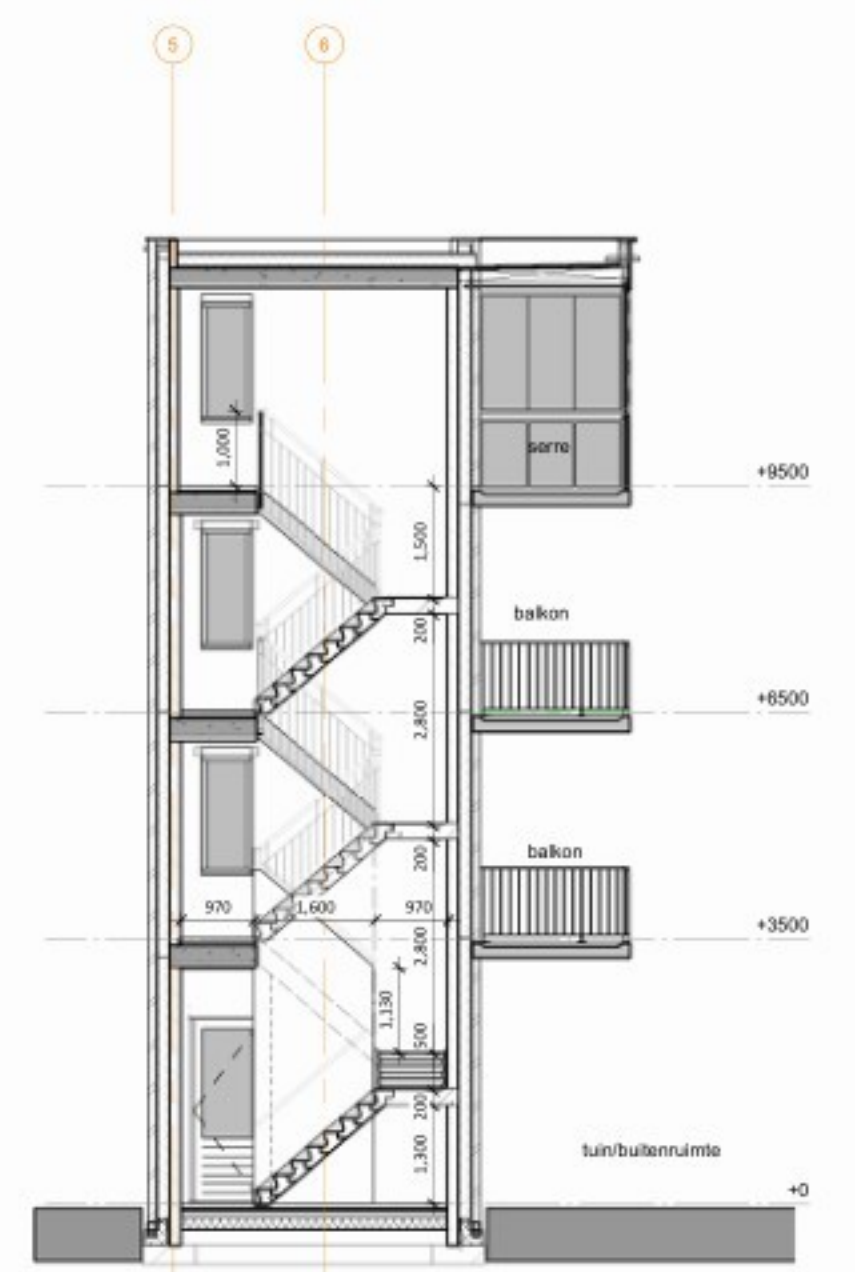


Doorsnede D




Doorsnede A




Achtergevel

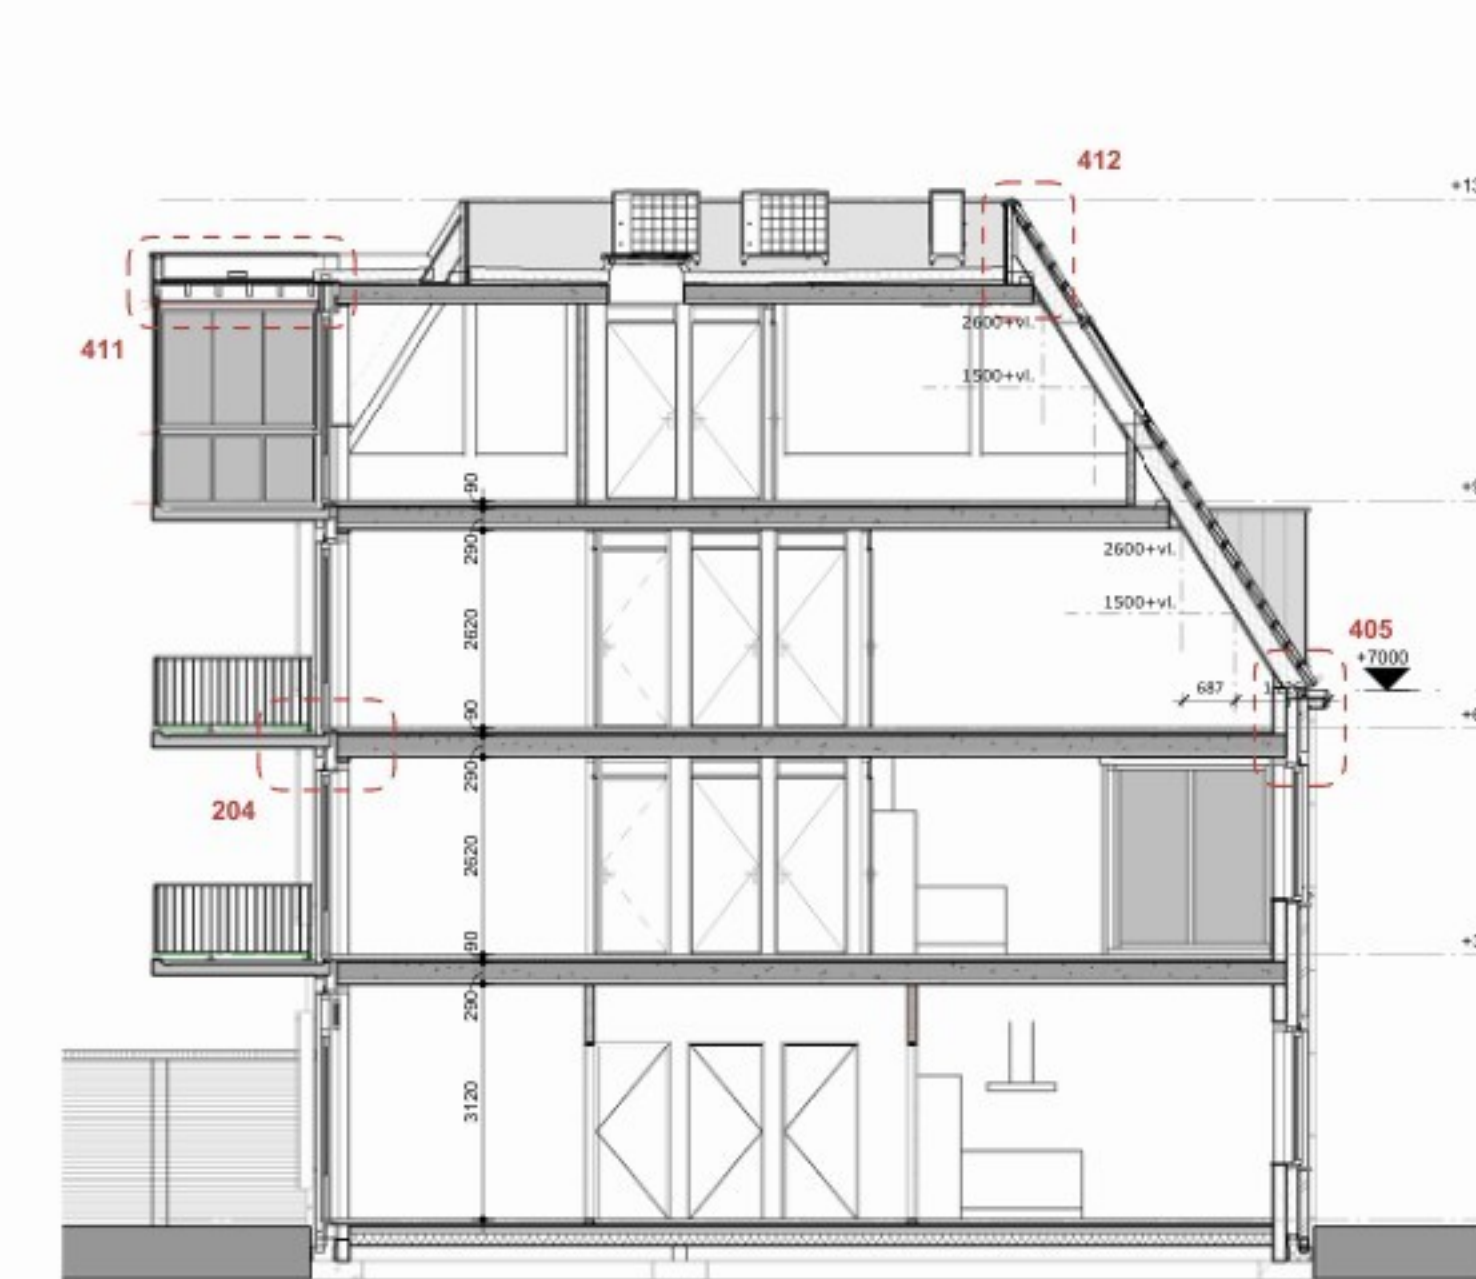

Doorsnede B

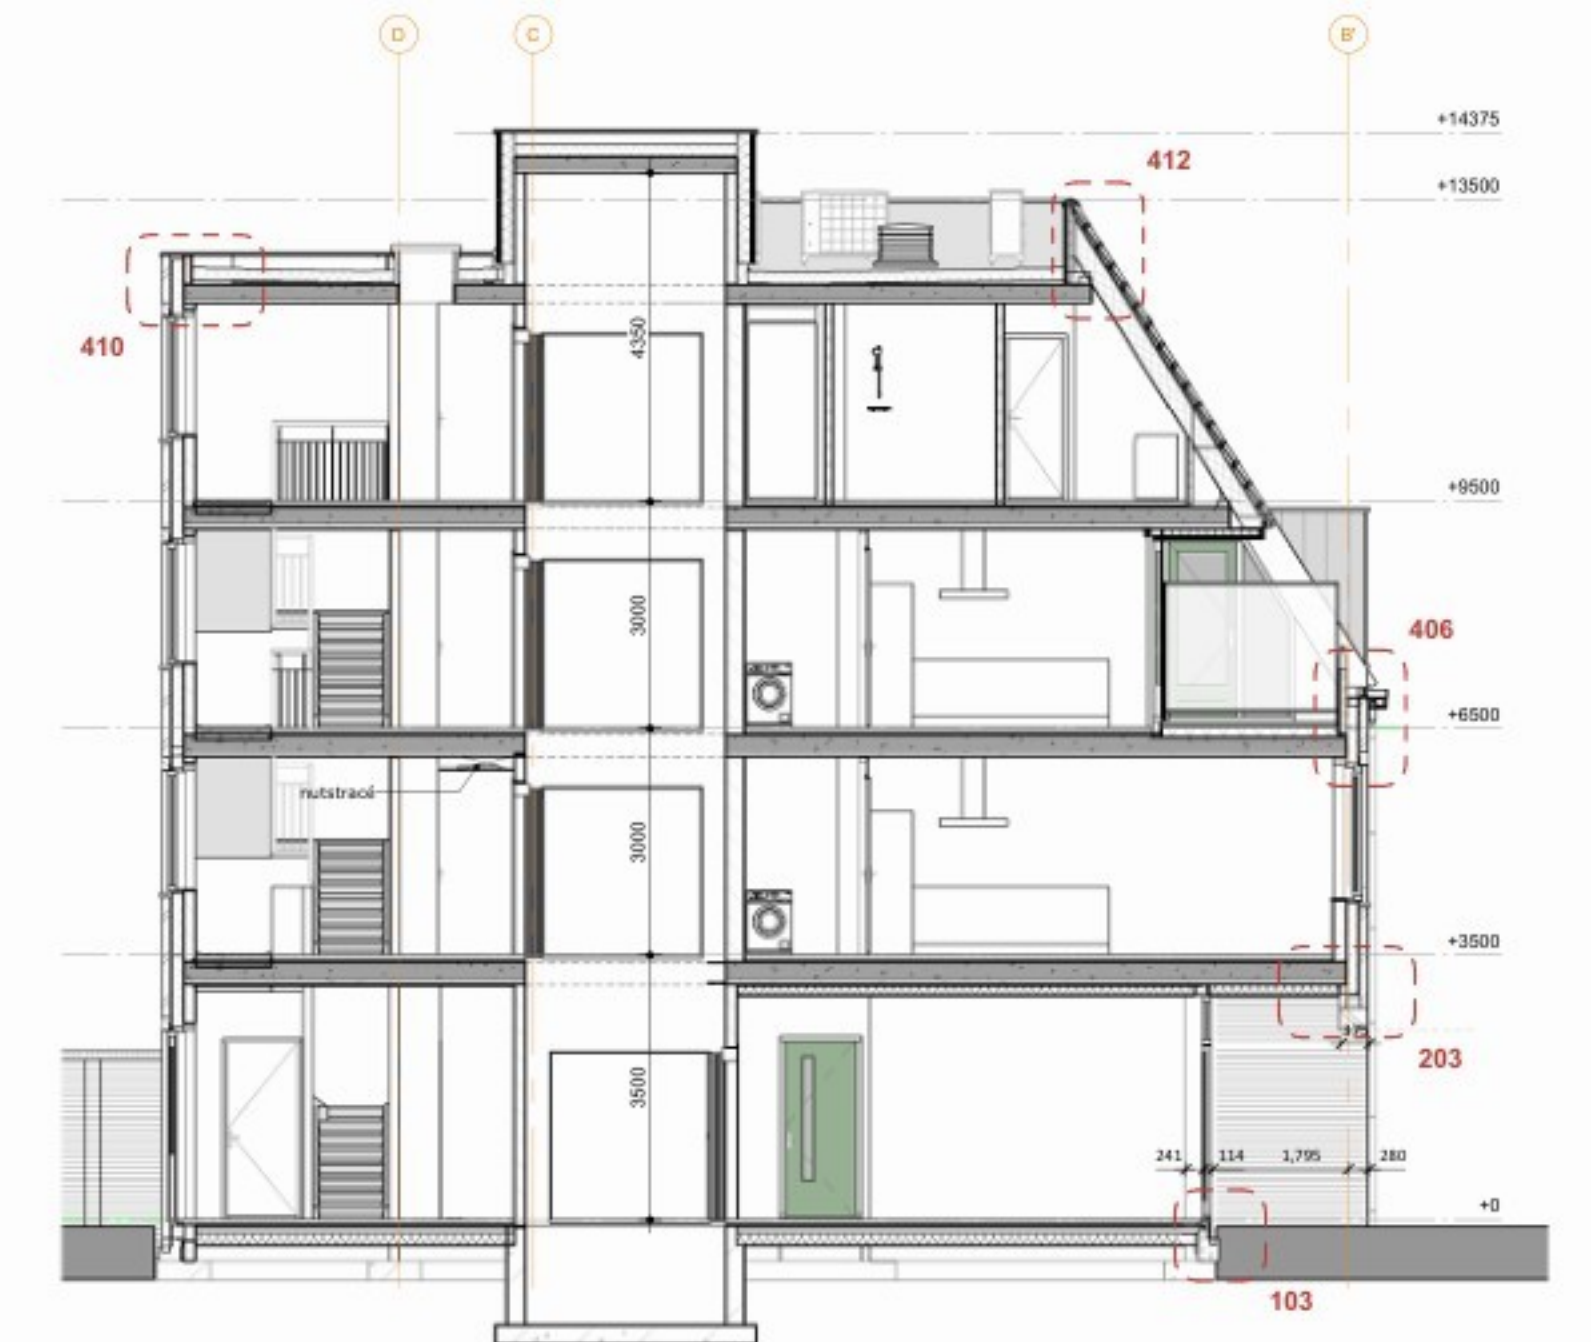


Doorsnede C

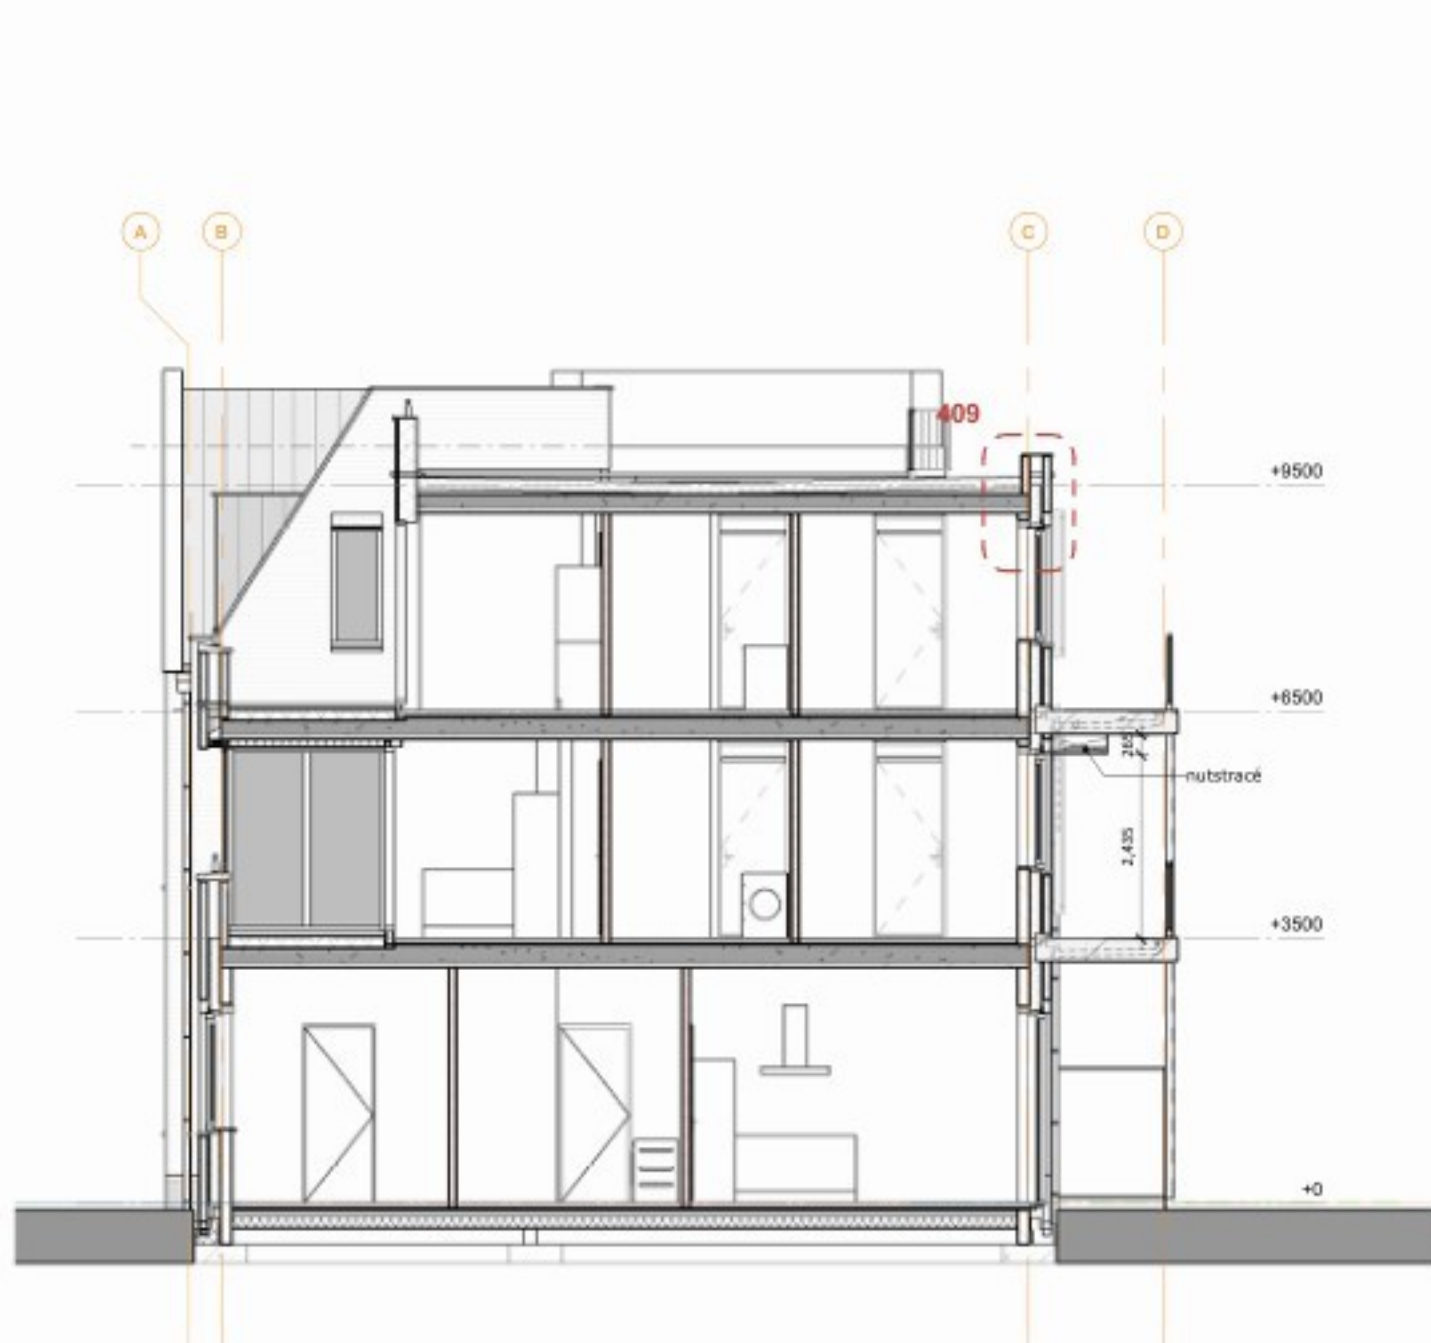

Doorsnede E



Doorsnede F

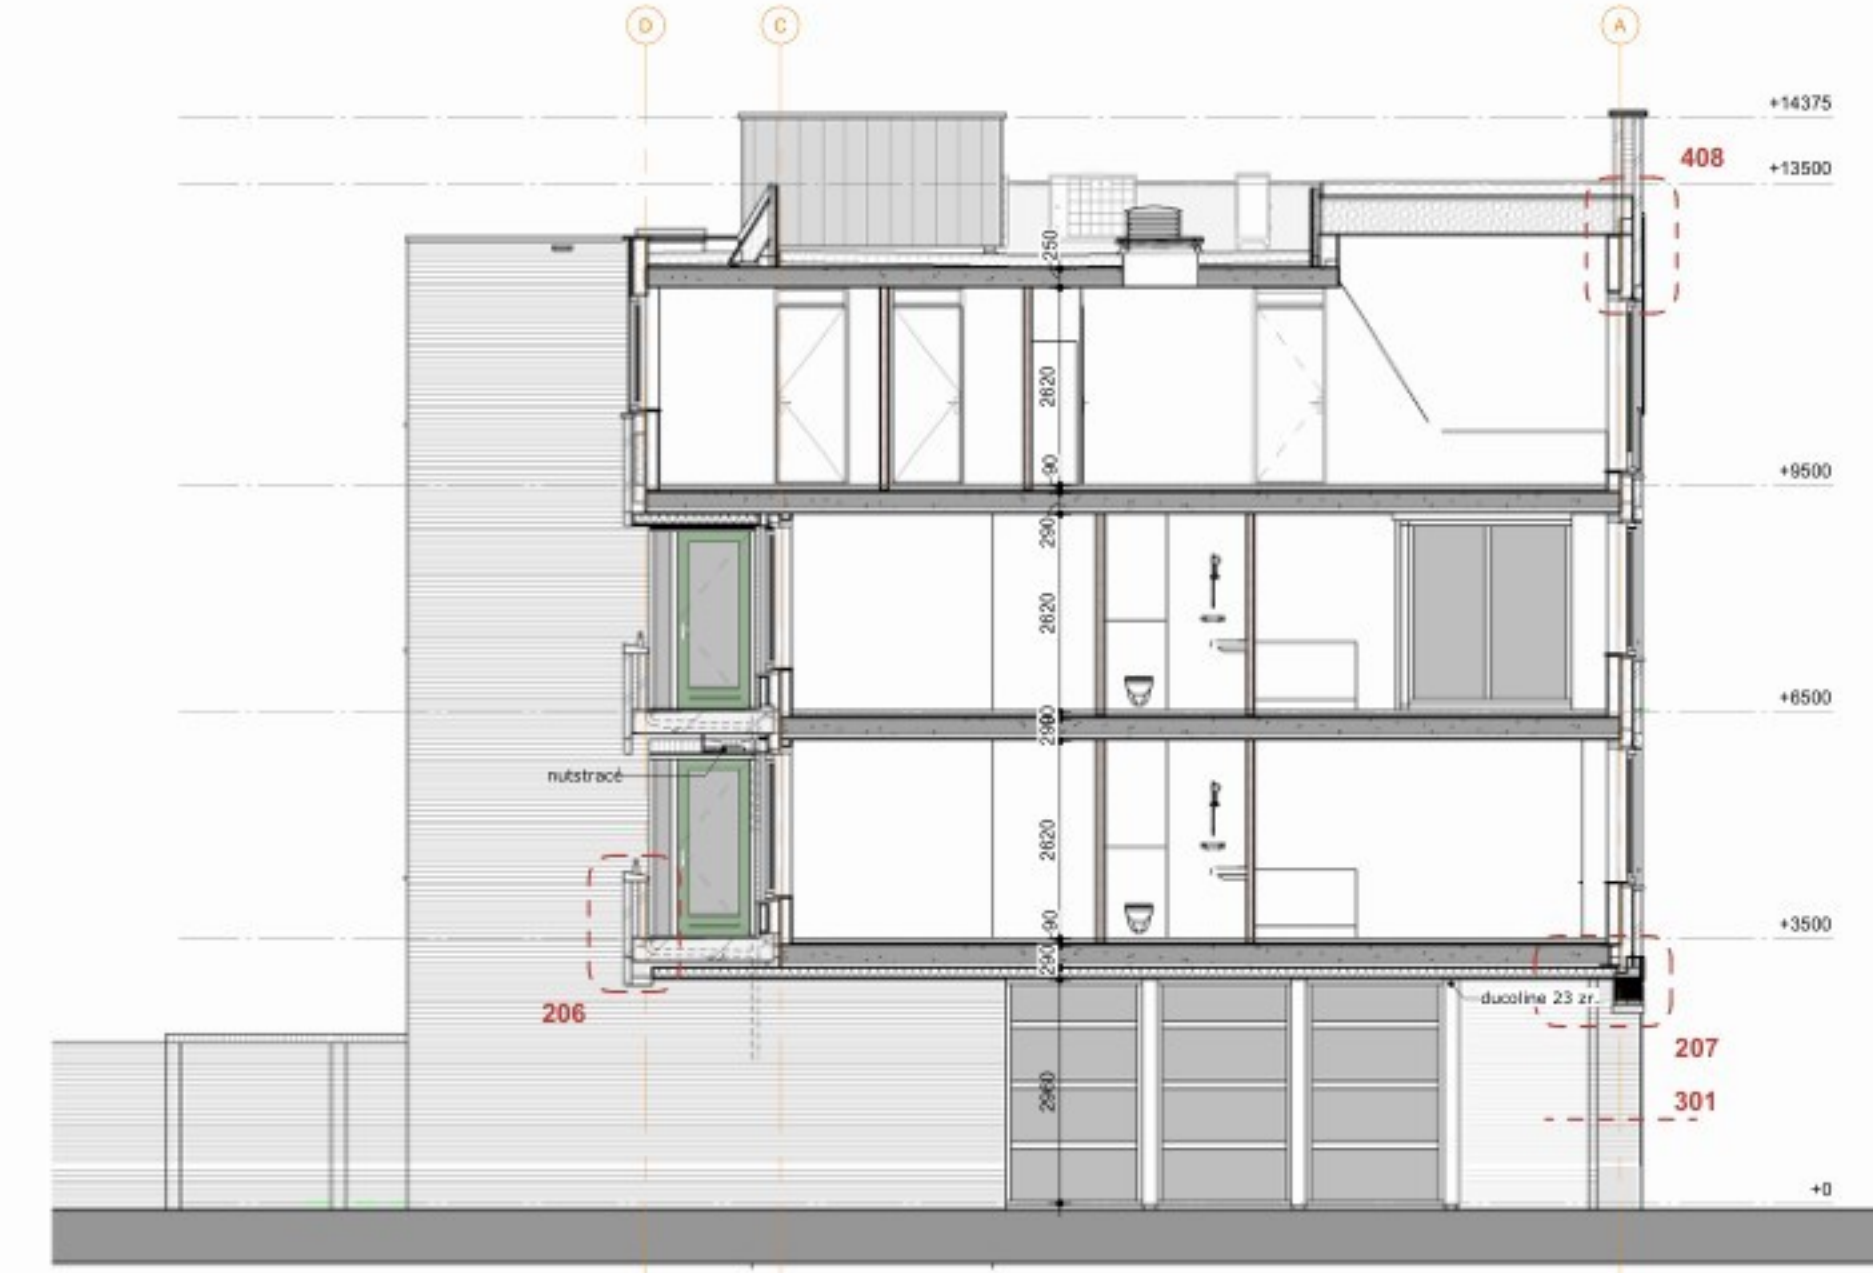

Doorsnede G